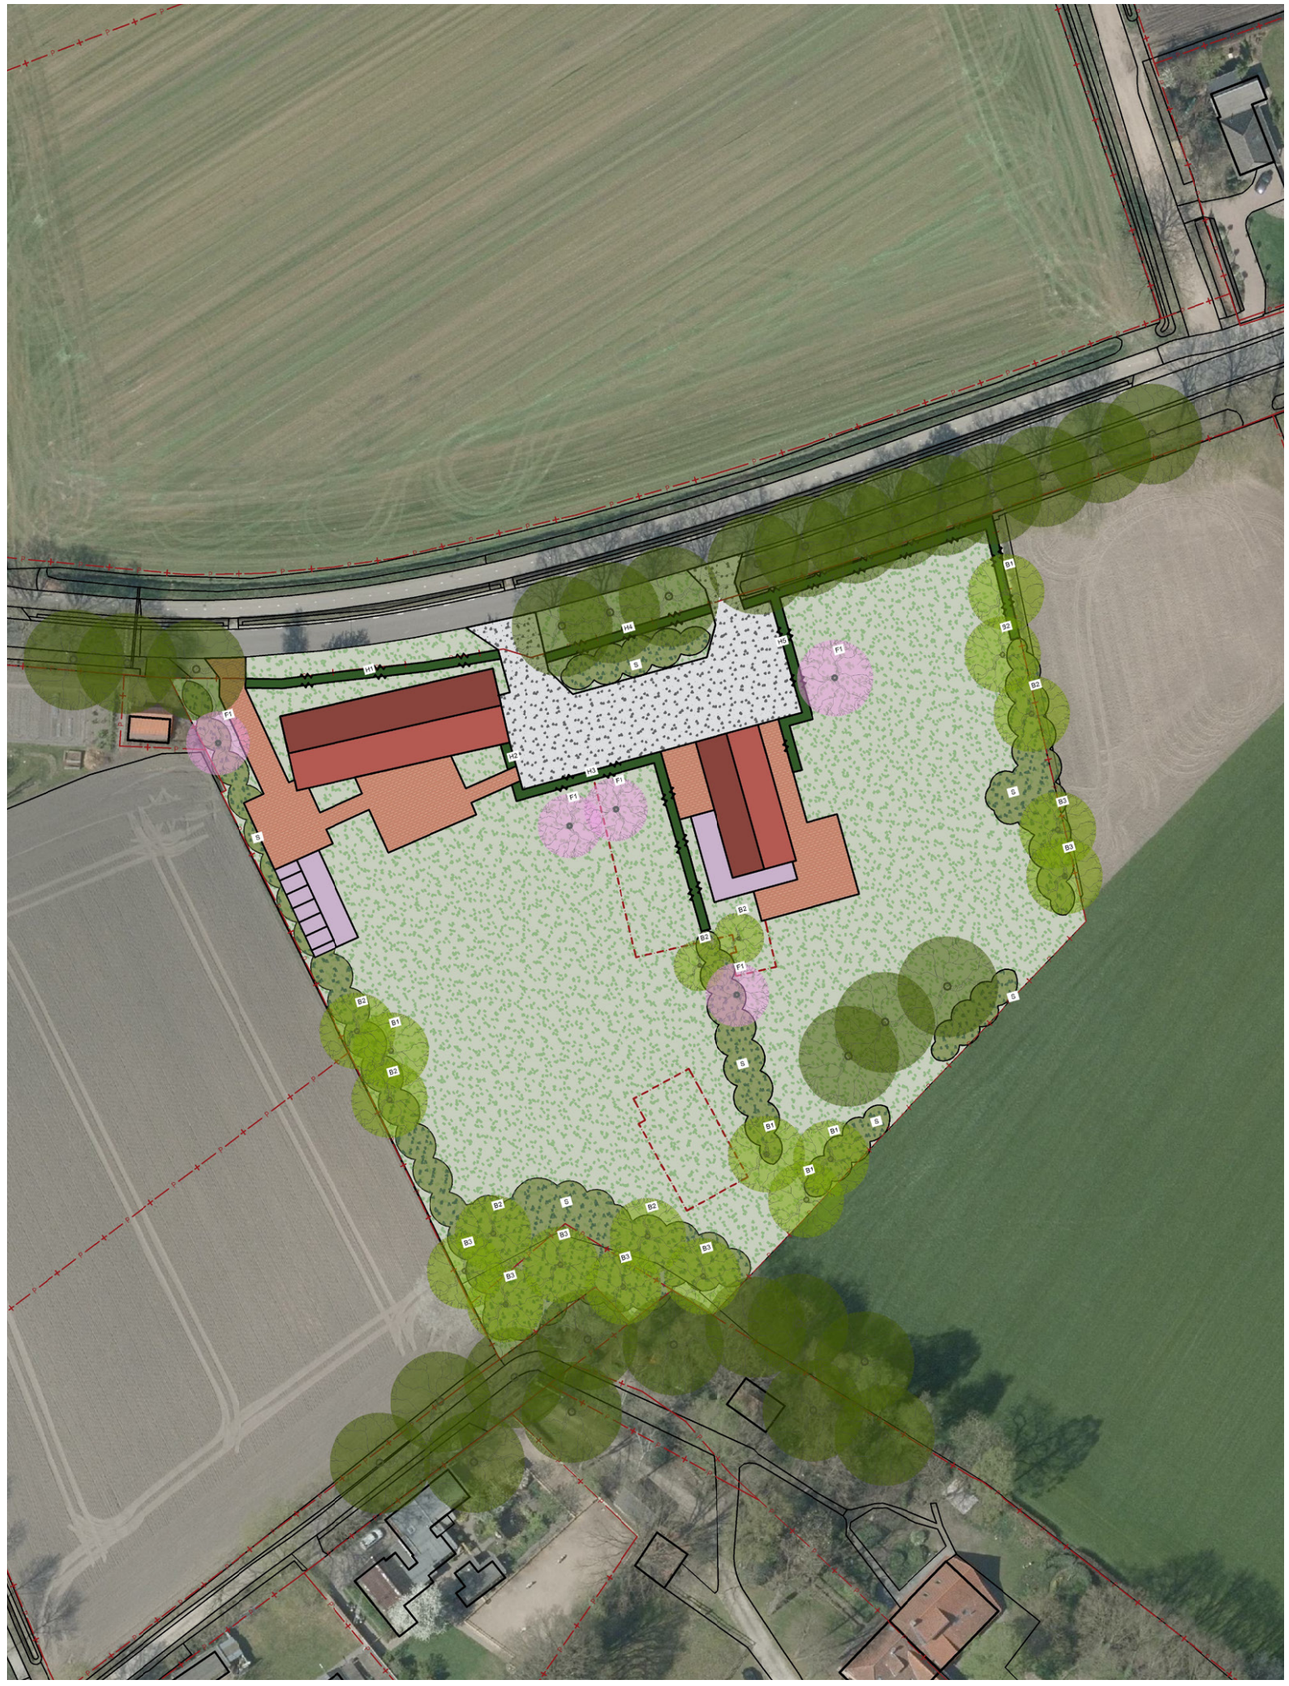

Legenda

*= afgestemd op afmetingen leverbare soort- en leverancier.

Bestaande bomen, te handhaven, soort o.a.: Quercus robur

Nieuwe bomen, aan te brengen als groepen of als solitair, bestaande uit inheemse soorten waaronder o.a.:

B1	Acer pseudoplatanus - Gewone Esdoorn	18-20, m.dr.kl	11 st.
B2	Betula pendula - Ruwe Berk	18-20, m.dr.kl	11 st.
B3	Quercus robur - Zomereik	16-18, m.dr.kl	11 st.

Nieuwe fruitbomen, aan te brengen als solitair, bestaande uit inheemse soorten, vruchtdragend en eetbaar, waaronder o.a.:

F1	Prunus avium 'Hedelfinger' - Zoete Kers	18-20, m.dr.kl	11 st.

Nieuw bosplantsoen/struweel, bestaande uit inheemse soorten, menging van besdragende-/ wintergroene en bladverliezende soorten, gerekend is met 1 stuk(s) per vierkante meter in driehoeksverband, totaal ca. 2.065 stuk(s), waaronder o.a.:

S1	Amelanchier lamarckii - Krentenboompje	60-100, wg.	20%	413 st.
S2	Corylus avellana - Hazelaar	60-100, wg.	5%	103 st.
S3	Ilex aquifolium - Hulst	60-100, wg.	15%	310 st.
S4	Ligustrum vulgare - Wilde Liguster	60-100, wg.	10%	207 st.
S5	Prunus spinosa - Sleedoorn	60-100, wg.	10%	207 st.
S6	Sambucus nigra - Gewone Vlier	60-100, wg.	5%	103 st.
S7	Sorbus aucuparia - Wilde Lijsterbes	60-100, wg.	20%	413 st.
S8	Rhamnus frangula - Vuilboom	60-100, wg.	15%	310 st.

Kniphaag, als begrenzing perceel, bestaande uit inheemse soorten, achterzijde dient een open karakter te behouden, bestaande uit: Fagus sylvatica, leverantiemaat 60-100, wortelgoed, aan te planten als enkele rij, circa 6 stuk(s) per strekkende meter:

H1	Fagus sylvatica - Gewone beuk	60-100, wg. á 40m1	240 st.
H2	Fagus sylvatica - Gewone beuk	60-100, wg. á 5m1	30 st.
H3	Fagus sylvatica - Gewone beuk	60-100, wg. á 30m1	180 st.
H4	Fagus sylvatica - Gewone beuk	60-100, wg. á 30m1	180 st.
H5	Fagus sylvatica - Gewone beuk	60-100, wg. á 85m1	510 st.

Beheerinstructies:

Bomen: De bomen (die op locaties staan waar mensen komen) dienen eens in de 5 jaar gecontroleerd te worden op gevaarlijke- en/of zieke takken. Deze zieke takken dienen verwijderd te worden. Er is gekozen voor inheemse beplanting in combinatie met bloeiende bomen die de biodiversiteit vergroten.

Fruitbomen: De fruitbomen dienen jaarlijks gesnoeid te worden om nieuwe vruchtdracht te stimuleren, maar ook om zieke takken en jonge, misplaatste scheuten te verwijderen.

Struweel/bosplantsoen: Het struweel/bosplantsoen dient eens in de 5 jaar 'uitgedund' te worden, hierbij wordt pleksgewijs plaats gemaakt voor verjonging. Dit kan uitgevoerd worden in de wintermaanden. Verder dient het struweel onkruidvrij gehouden te worden door middel van een bosmaaier. De struweel biedt voldoende nest/voedervoorzieningen voor vogels.

Kniphaag: De kniphaag dient maximaal twee maal per jaar geschoren te worden, de eerste keer dient gedaan te zijn vóór de langste dag (21 juni) en de tweede knipbeurt vindt plaats rond augustus tot midden september.

Versie	Datum	Omschrijving	Opsteller	Par.	Verificatie	Par.	Validatie	Par.
1	01-02-2022		PNO	→COPNO←.	RVHE	→RORVHE←.	TME	→LOTME←.

Langvoort 2a-4, Hooge Mierde

Beplantingsplan

Groen Ontwikkelfonds Brabant bv.

Fase: Definitief
Formaat: A3
Schaal: 1:1000

Projectnummer: RDM013
Tekeningnr.: nvt.
Doc. nr.: nvt.

0 10 20 30 40 50 60 70 80 90 100m

088 - 3366333
info@kragten.nl
www.kragten.nl