

buro Signum

bouwkundig advies- en tekenburo

www.burosignum.nl

info@burosignum.nl

06-27267695

Oerkampweg 16

8431 GK

Oosterwolde



project

Woonboerderij

onderwerp

plattegronden, gevels en doorsneden

opdrachtgever

J. Hofman
Striep 9
Terschelling

SCHETS ONTWERP

10-10-2019

1:100

A3

25-02-2020

B

nav. 2e gesprek

fase

datum

schaal

formaat

wijzigingsdatum


editie

omschrijving

12007-01 P100




omschrijving
bladnr.
projectnr.
datum
editie

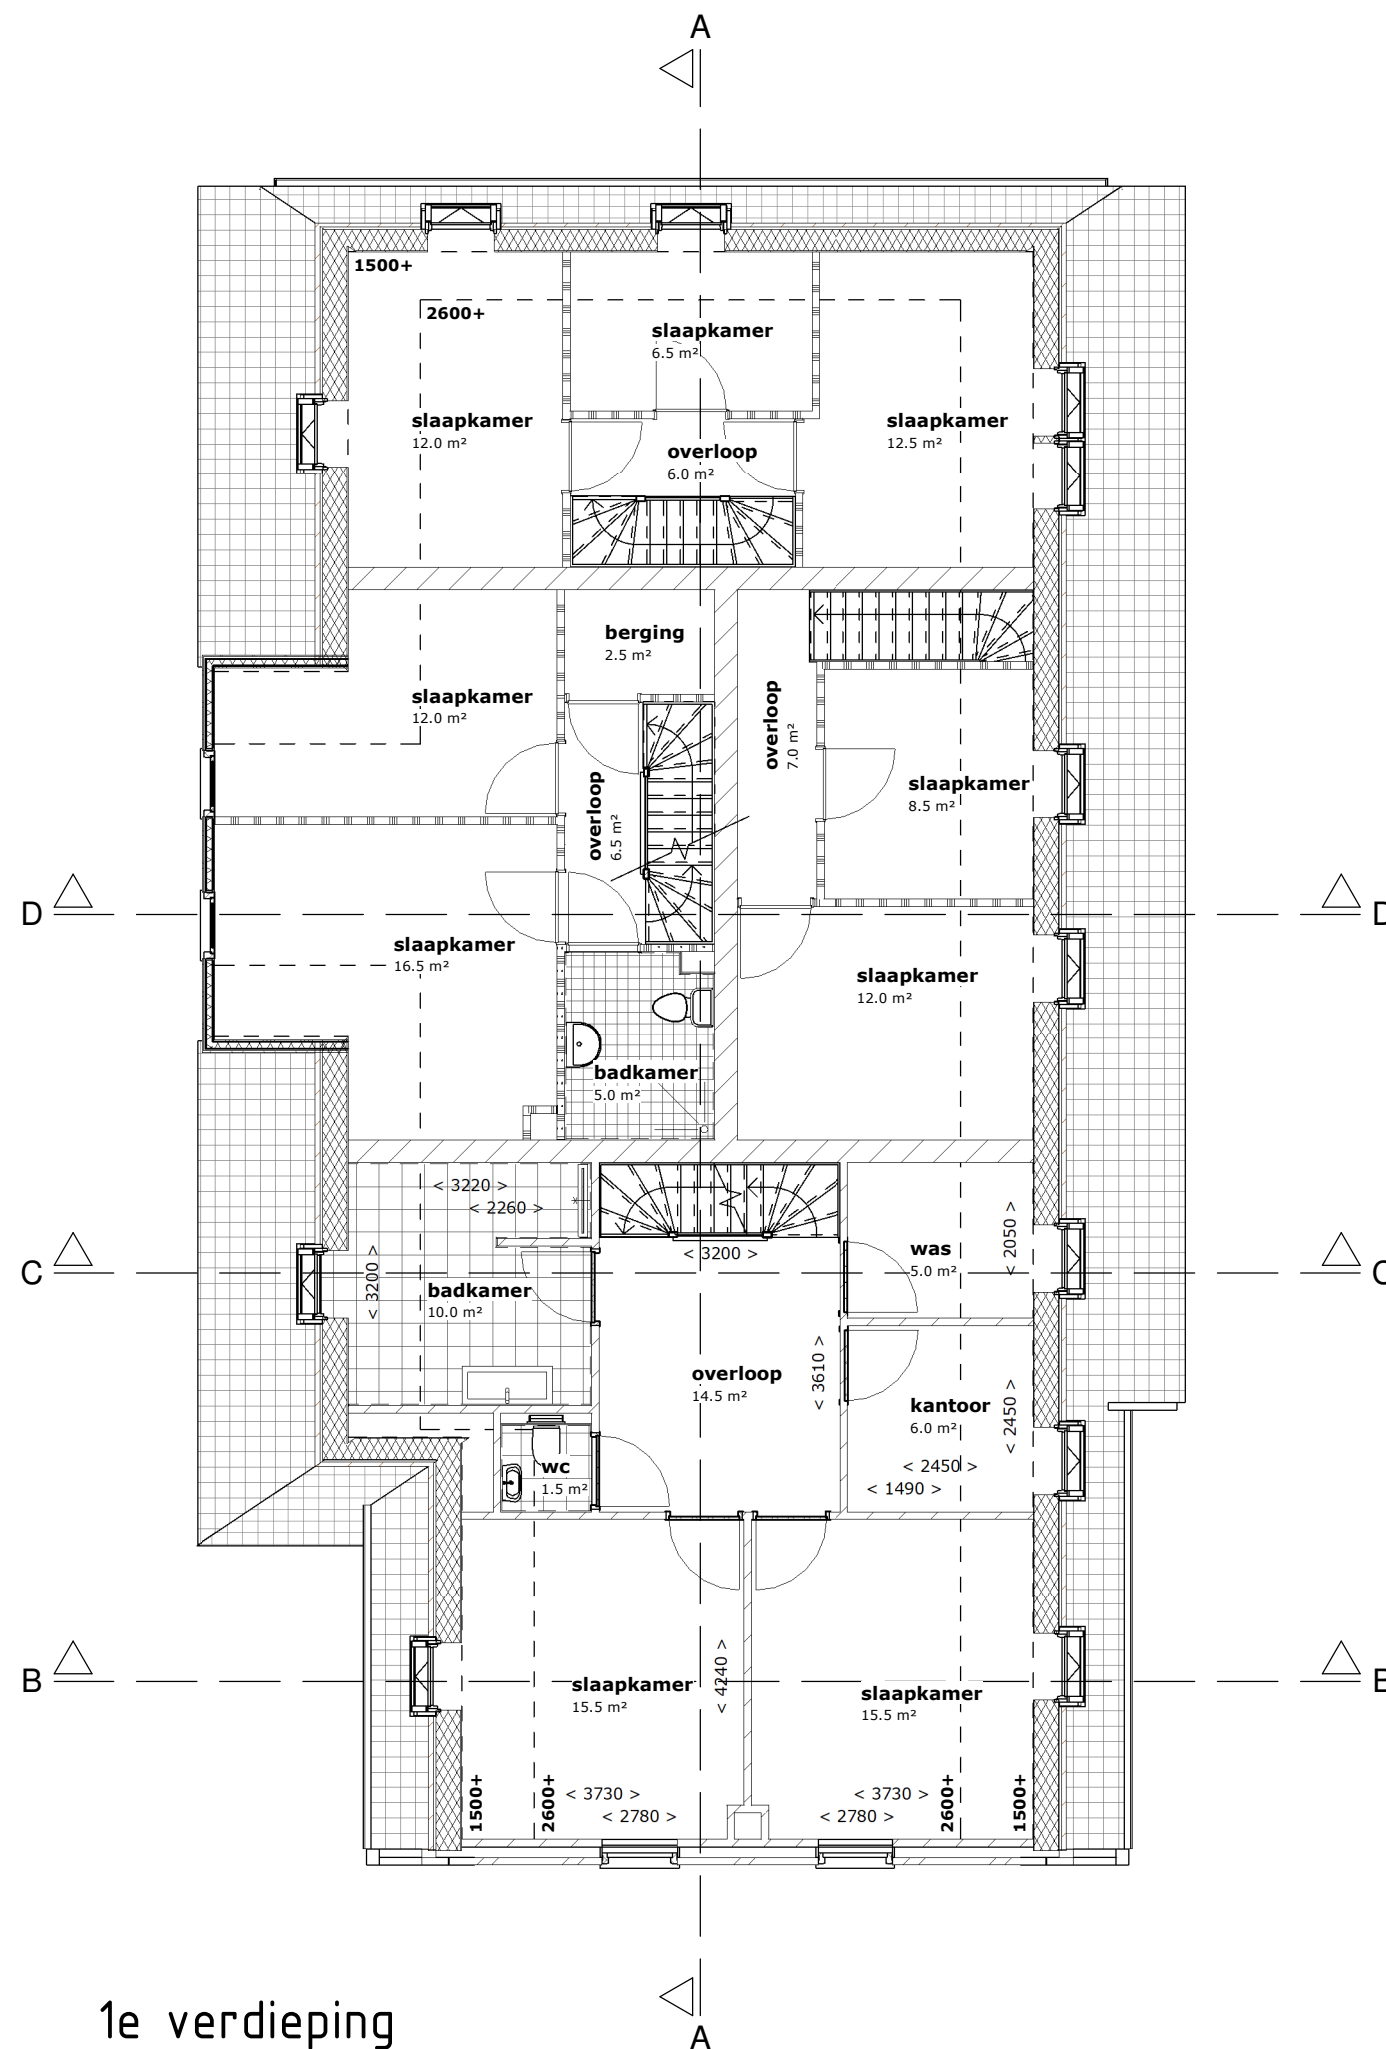

plattegrond
P100 - 101
12007-01

10-10-2019
B | 25-02-2020

omschrijving
bladnr.
projectnr.
datum
editie

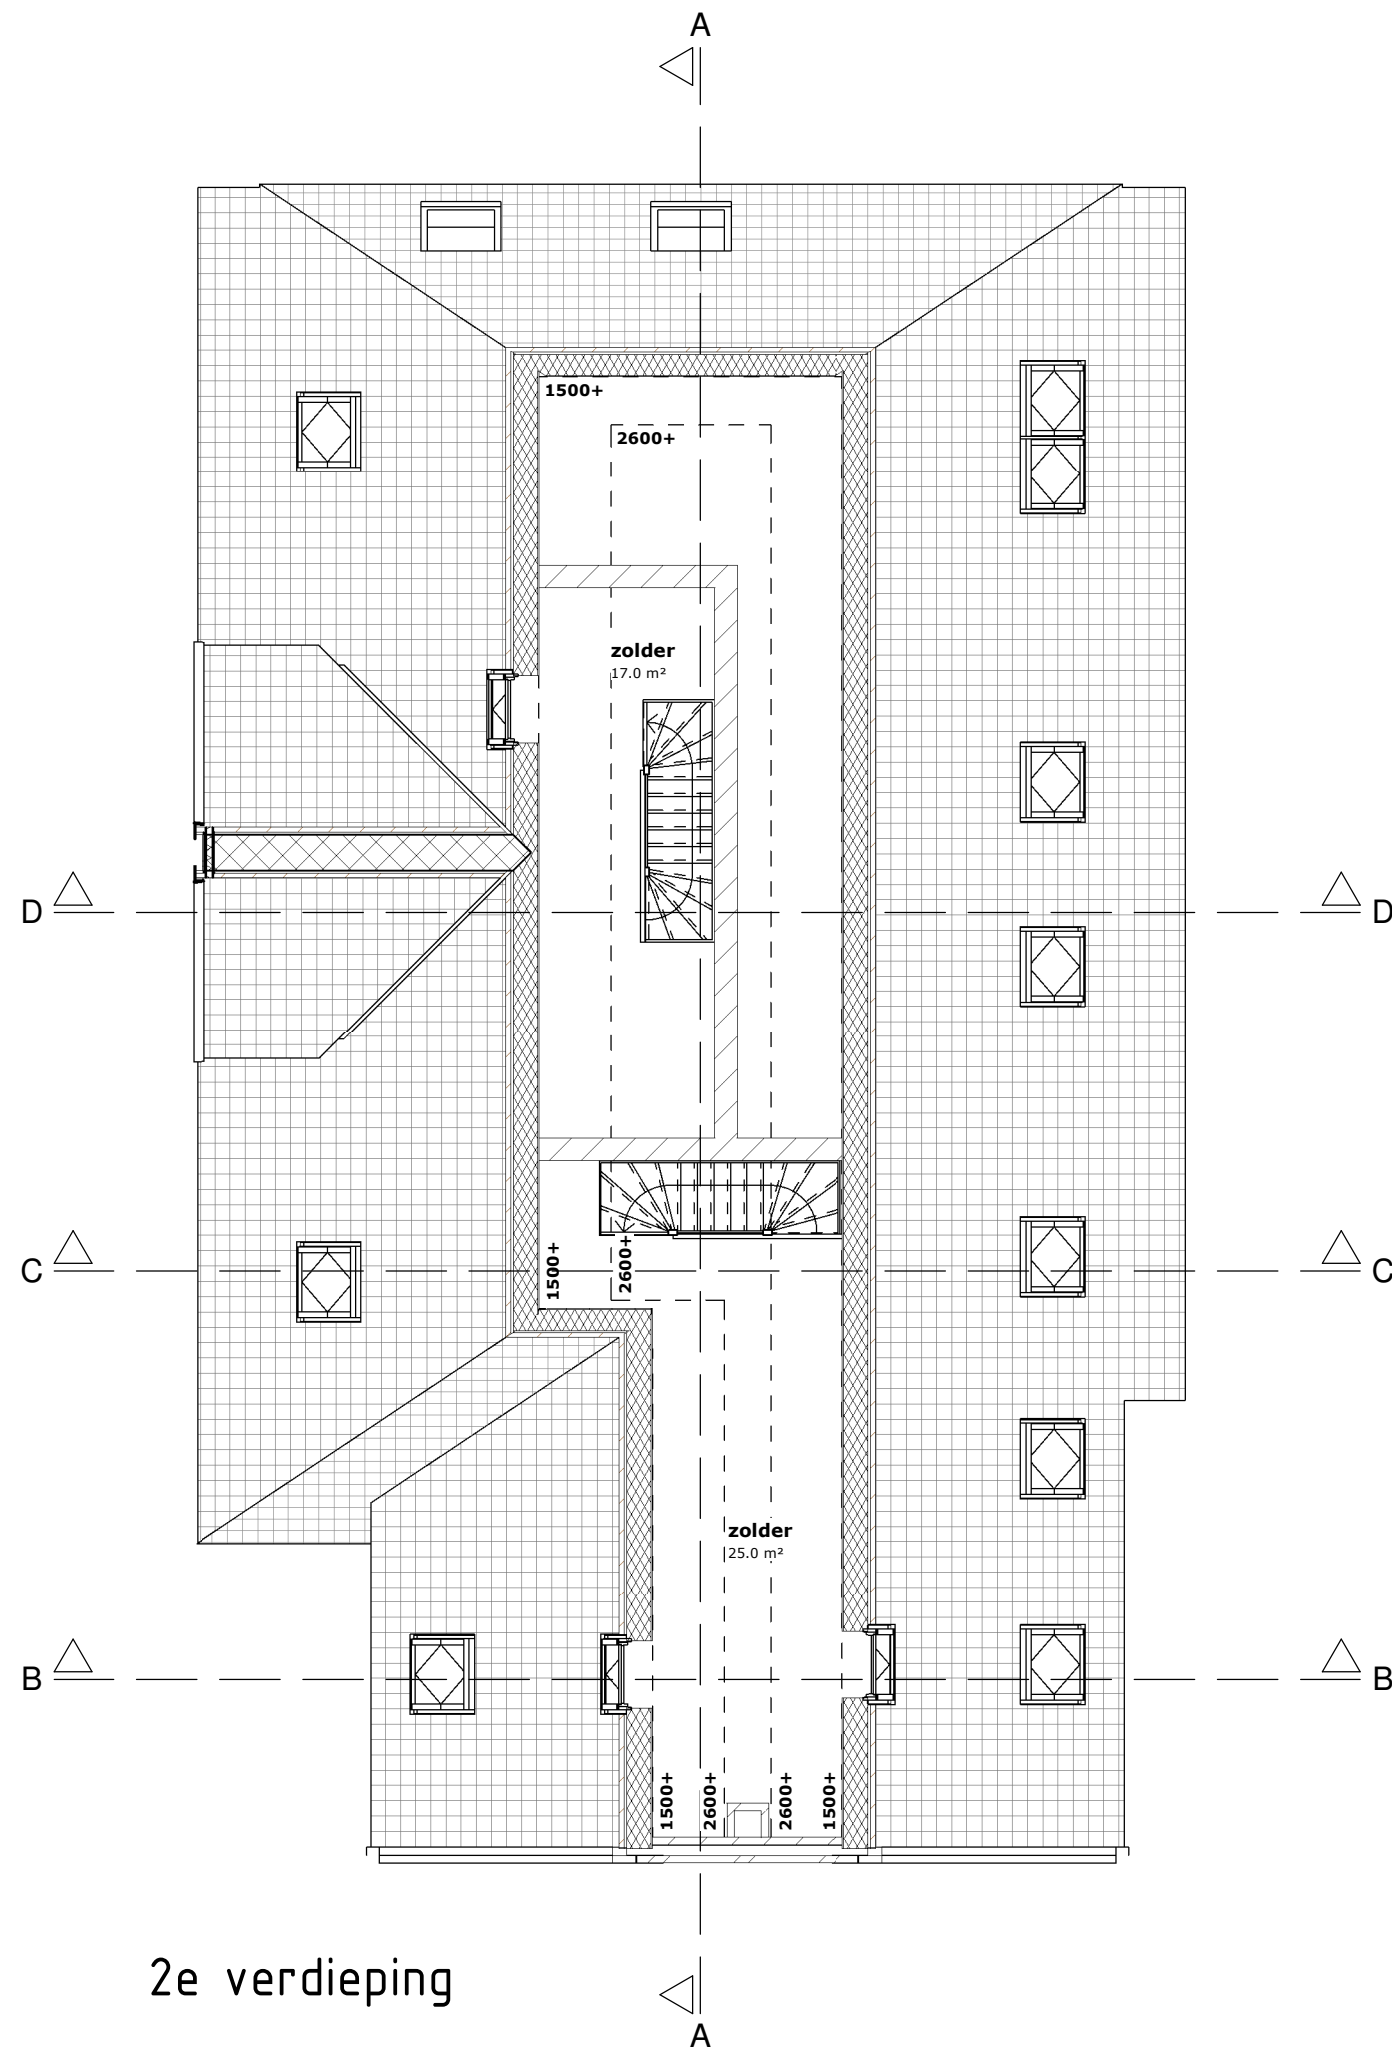

plattegrond
P100 - 102
12007-01

10-10-2019
B | 25-02-2020

omschrijving
bladnr.
projectnr.
datum
editie



vooraanzicht



linkerzijaanzicht


gevels
P100 - 200
12007-01

10-10-2019
B | 25-02-2020

omschrijving
bladnr.
projectnr.
datum
editie




achteraanzicht

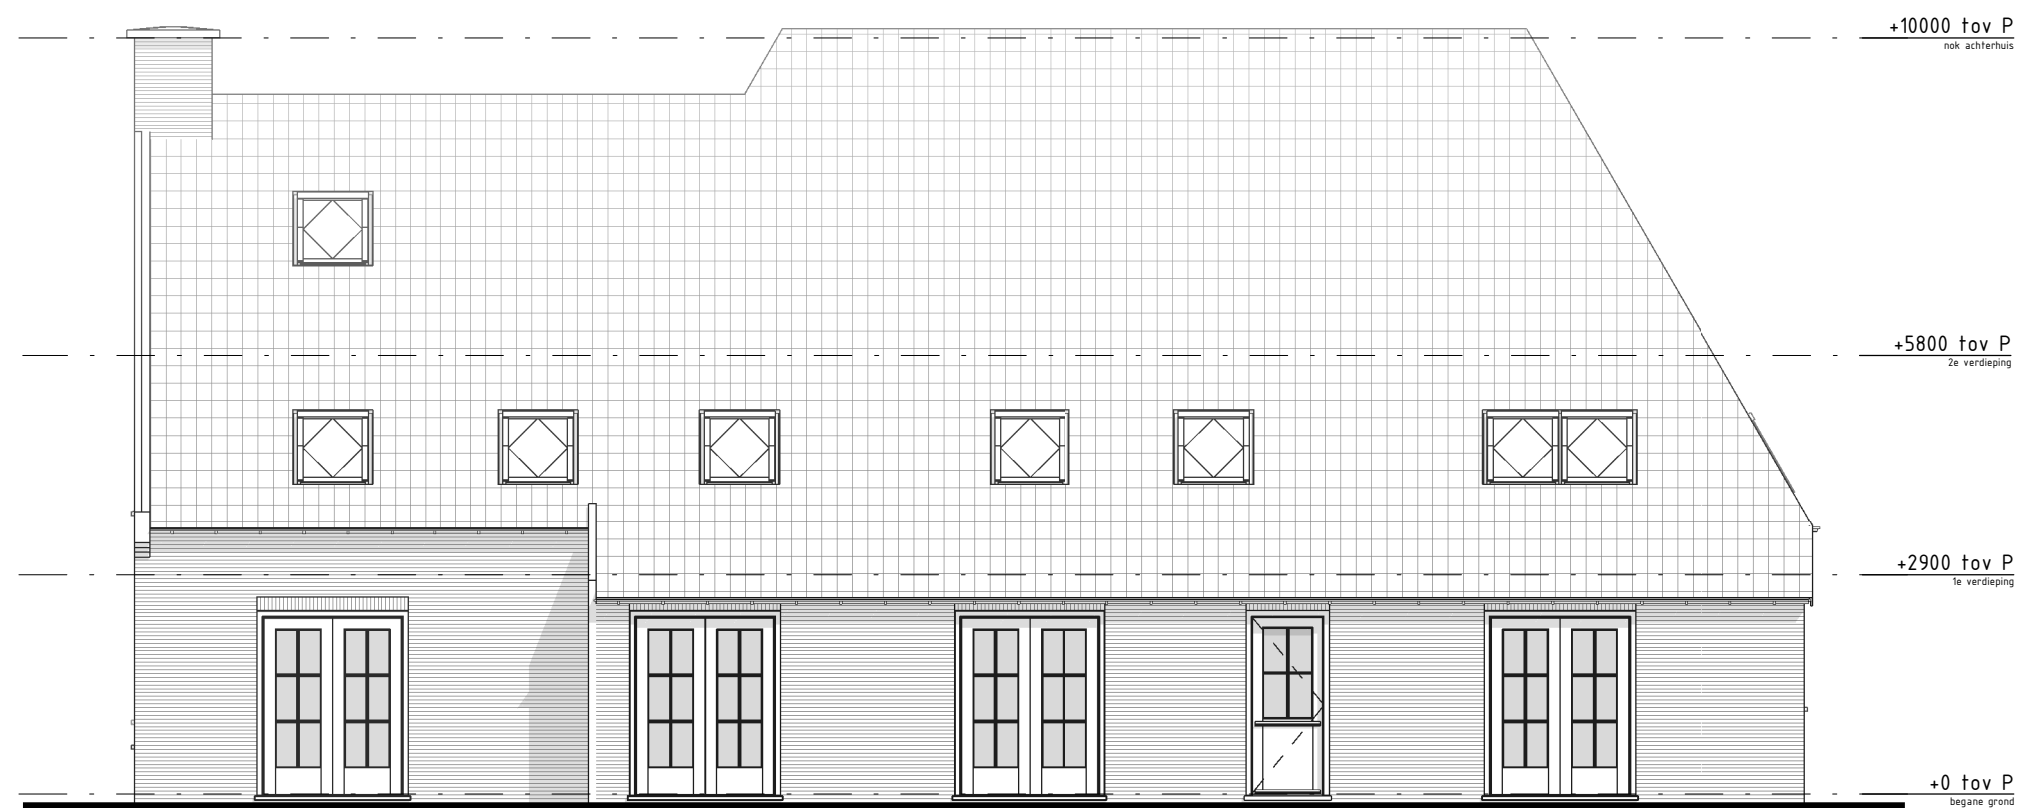


rechterzijaanzicht

gevels
P100 – 201
12007-01
10-10-2019
B | 25-02-2020

omschrijving
bladnr.
projectnr.
datum
editie

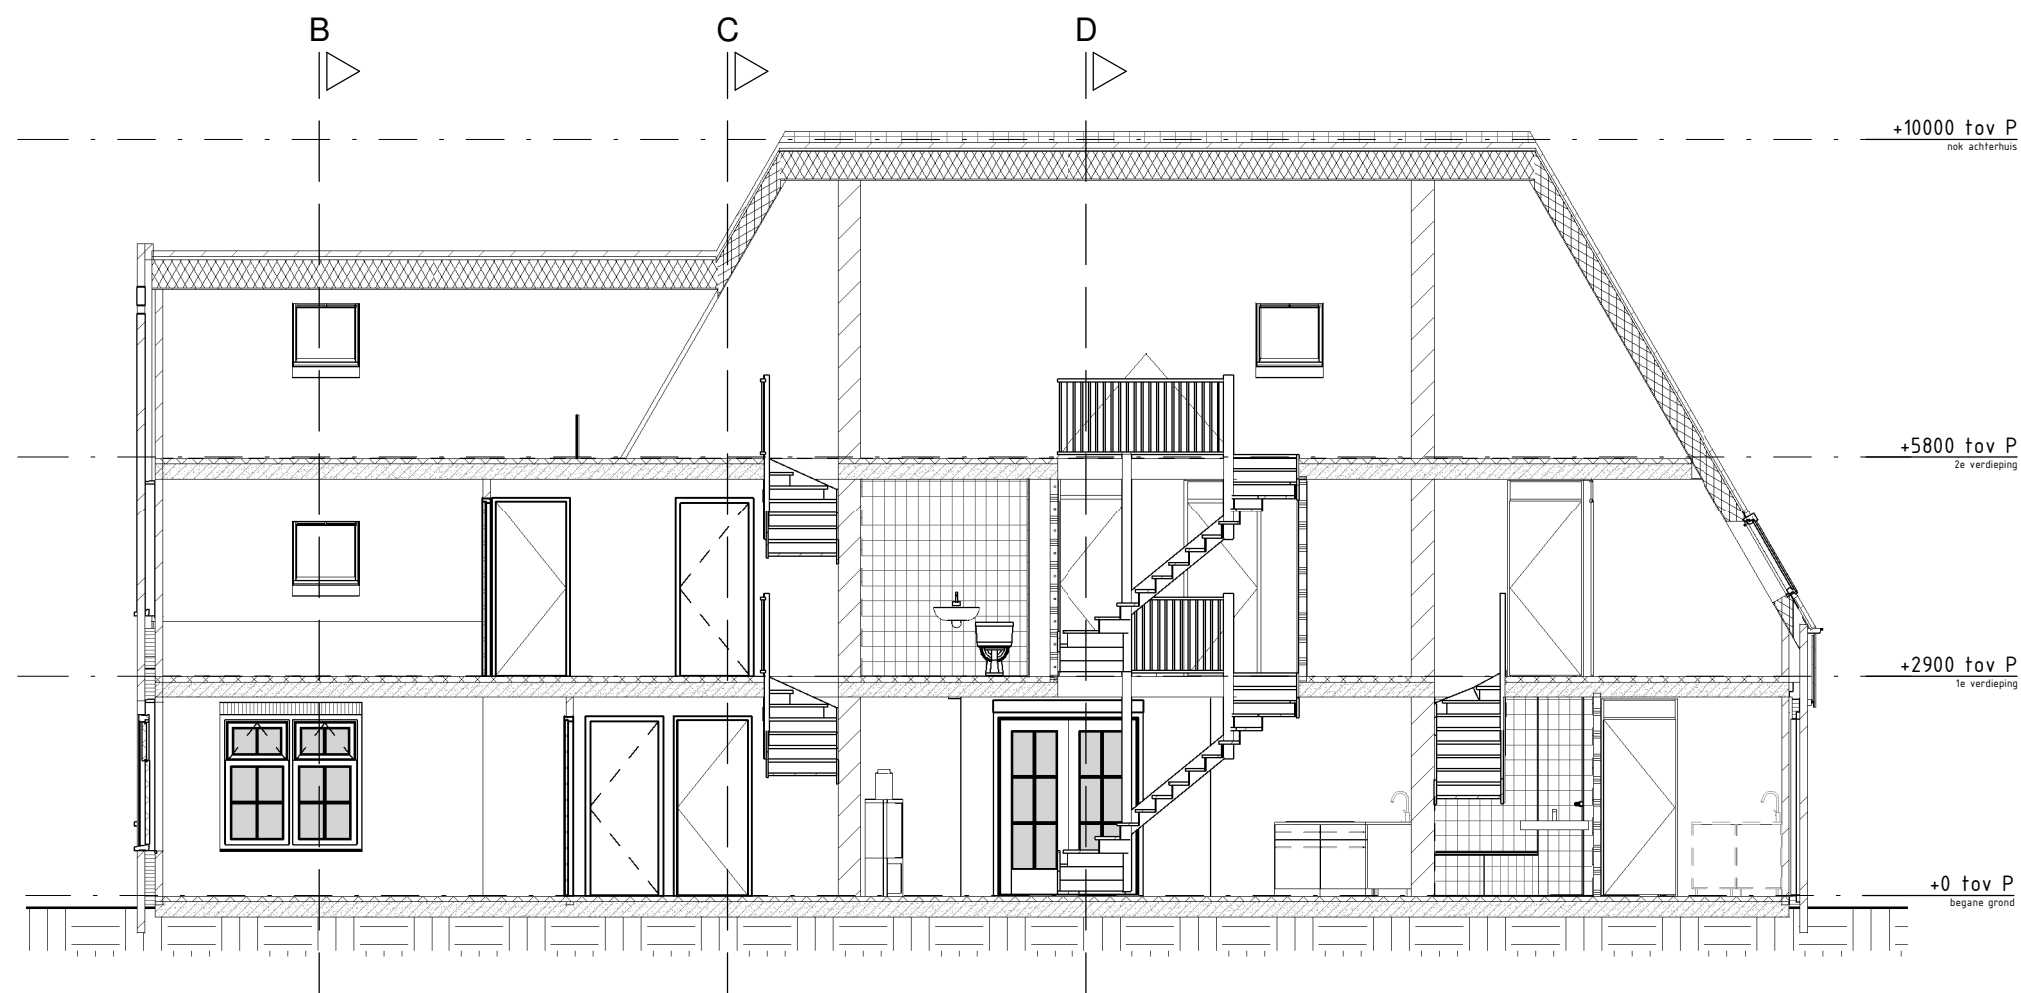

doorsnede A-A

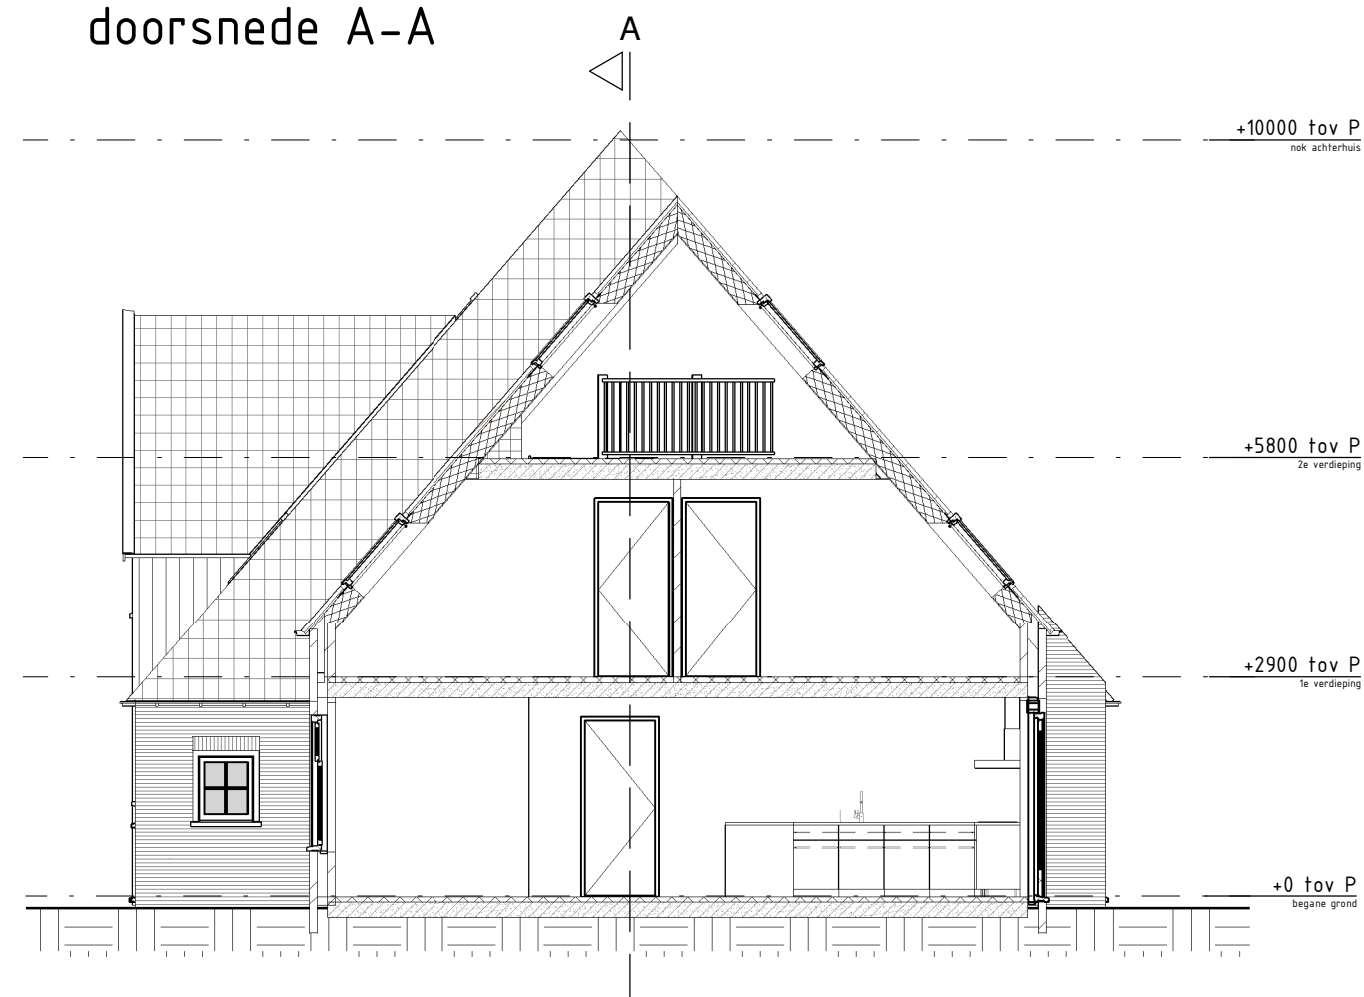


doorsnede B-B


doorsneden
P100 - 300
12007-01

10-10-2019
B | 25-02-2020

omschrijving
bladnr.
projectnr.
datum
editie

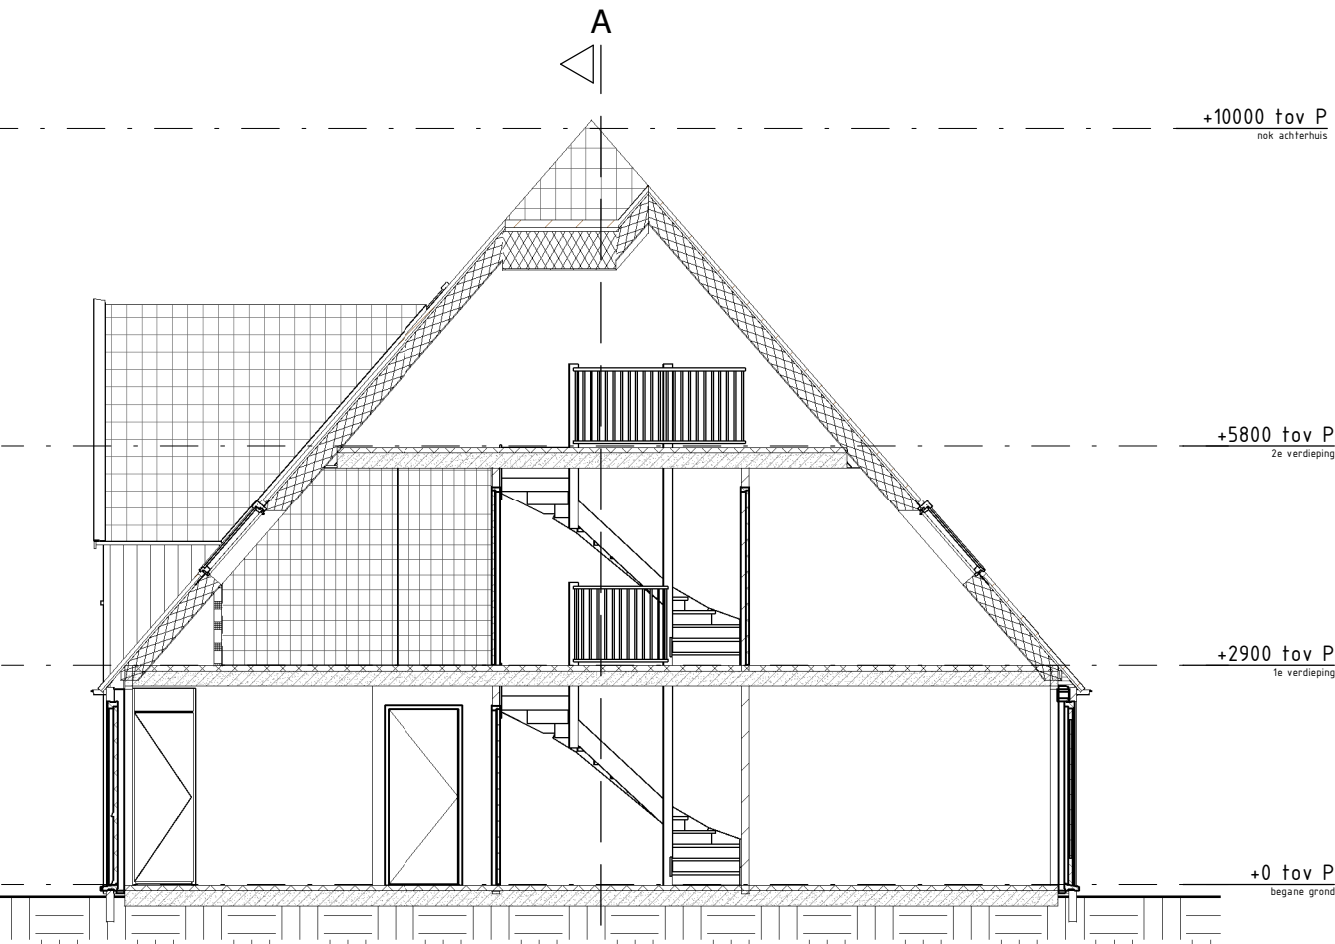

doorsnede C-C

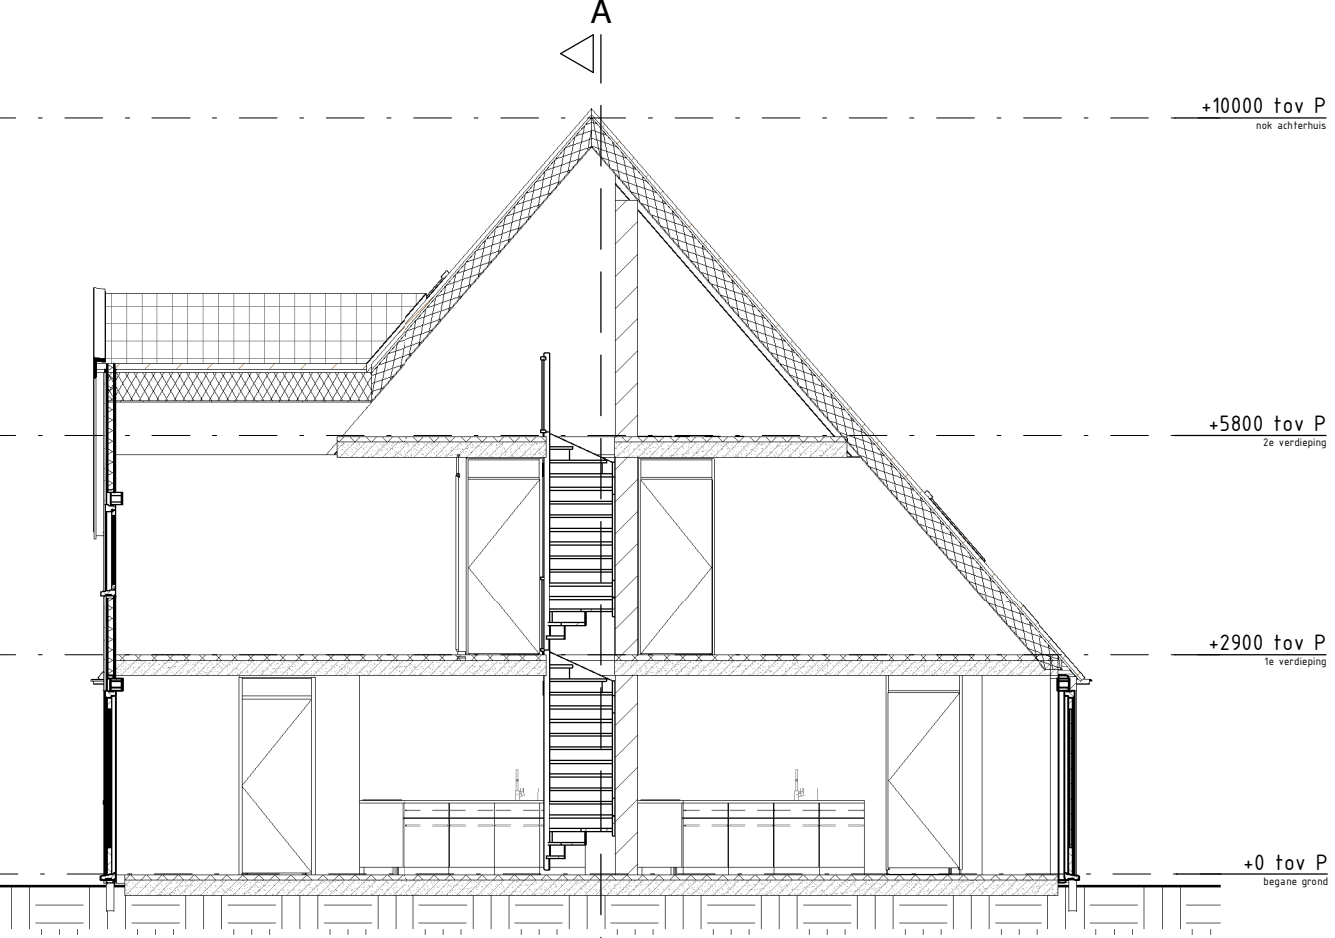

doorsnede D-D

doorsneden	omschrijving
P100 - 301	bladnr.
12007-01	projectnr.
10-10-2019	datum
B 25-02-2020	editie