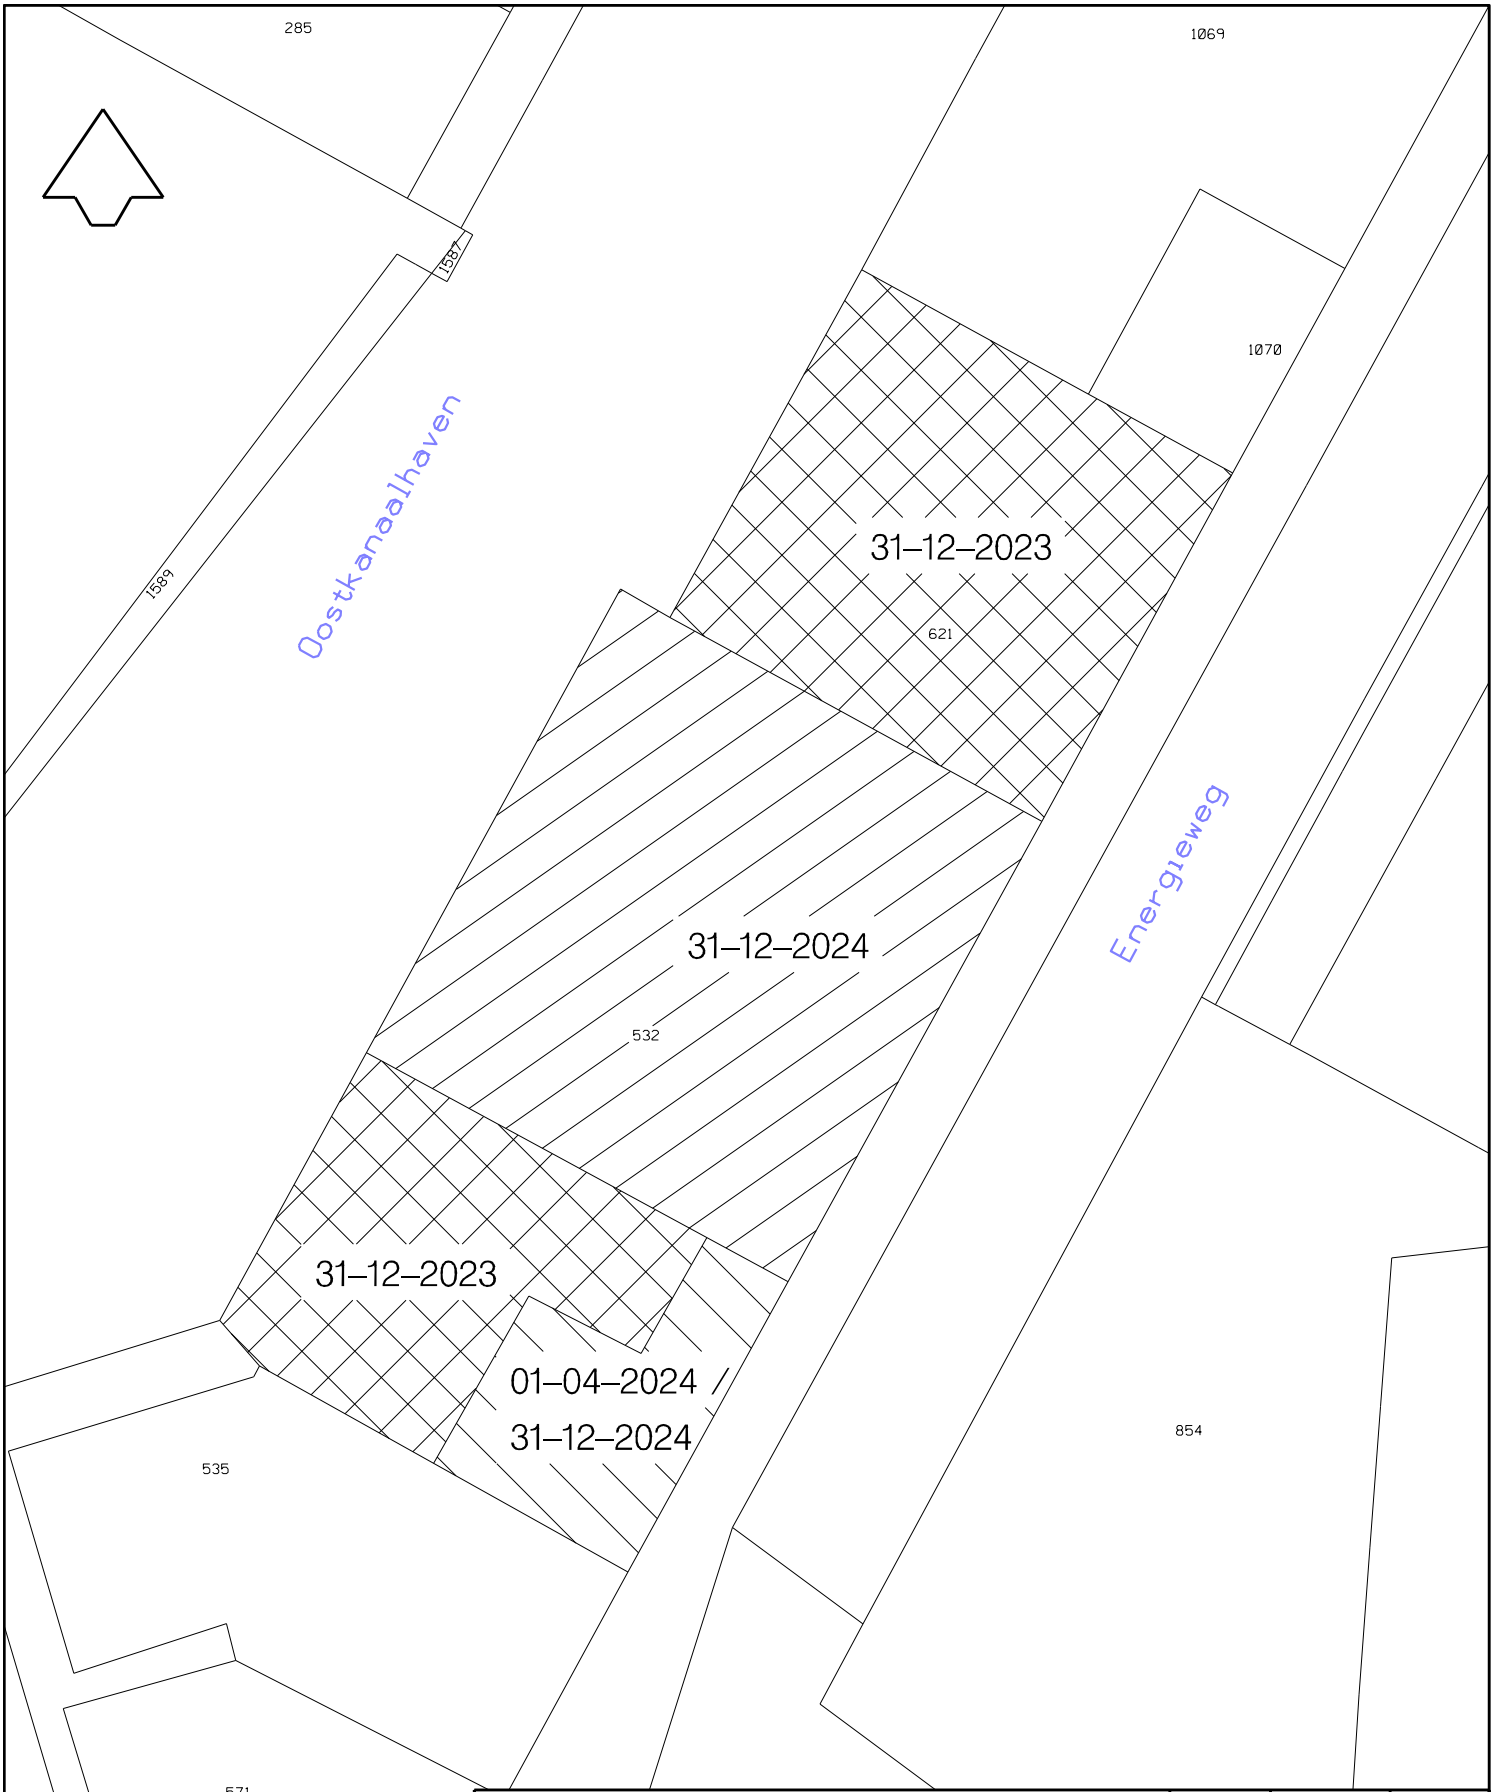


Nijmegen

Afdeling PIF

Basis en Geoinformatie

Postbus 9105, 6500 HG Nijmegen

Voortgezet gebruik Energieweg

Aanmaakdatum	Tekenaar	
18–09–2023	Petra Daams	
Datum	Wijziging tekening	

Datum	Akkoord	Stadium
		Concept

Tekeningnummer: 581589

Schaal:	Formaat:	Projectnummer:	Bestek:	Aantal bladen:	Bestandsnaam:	Versie :
1:1000	A3				581589.dgn	1

DS