


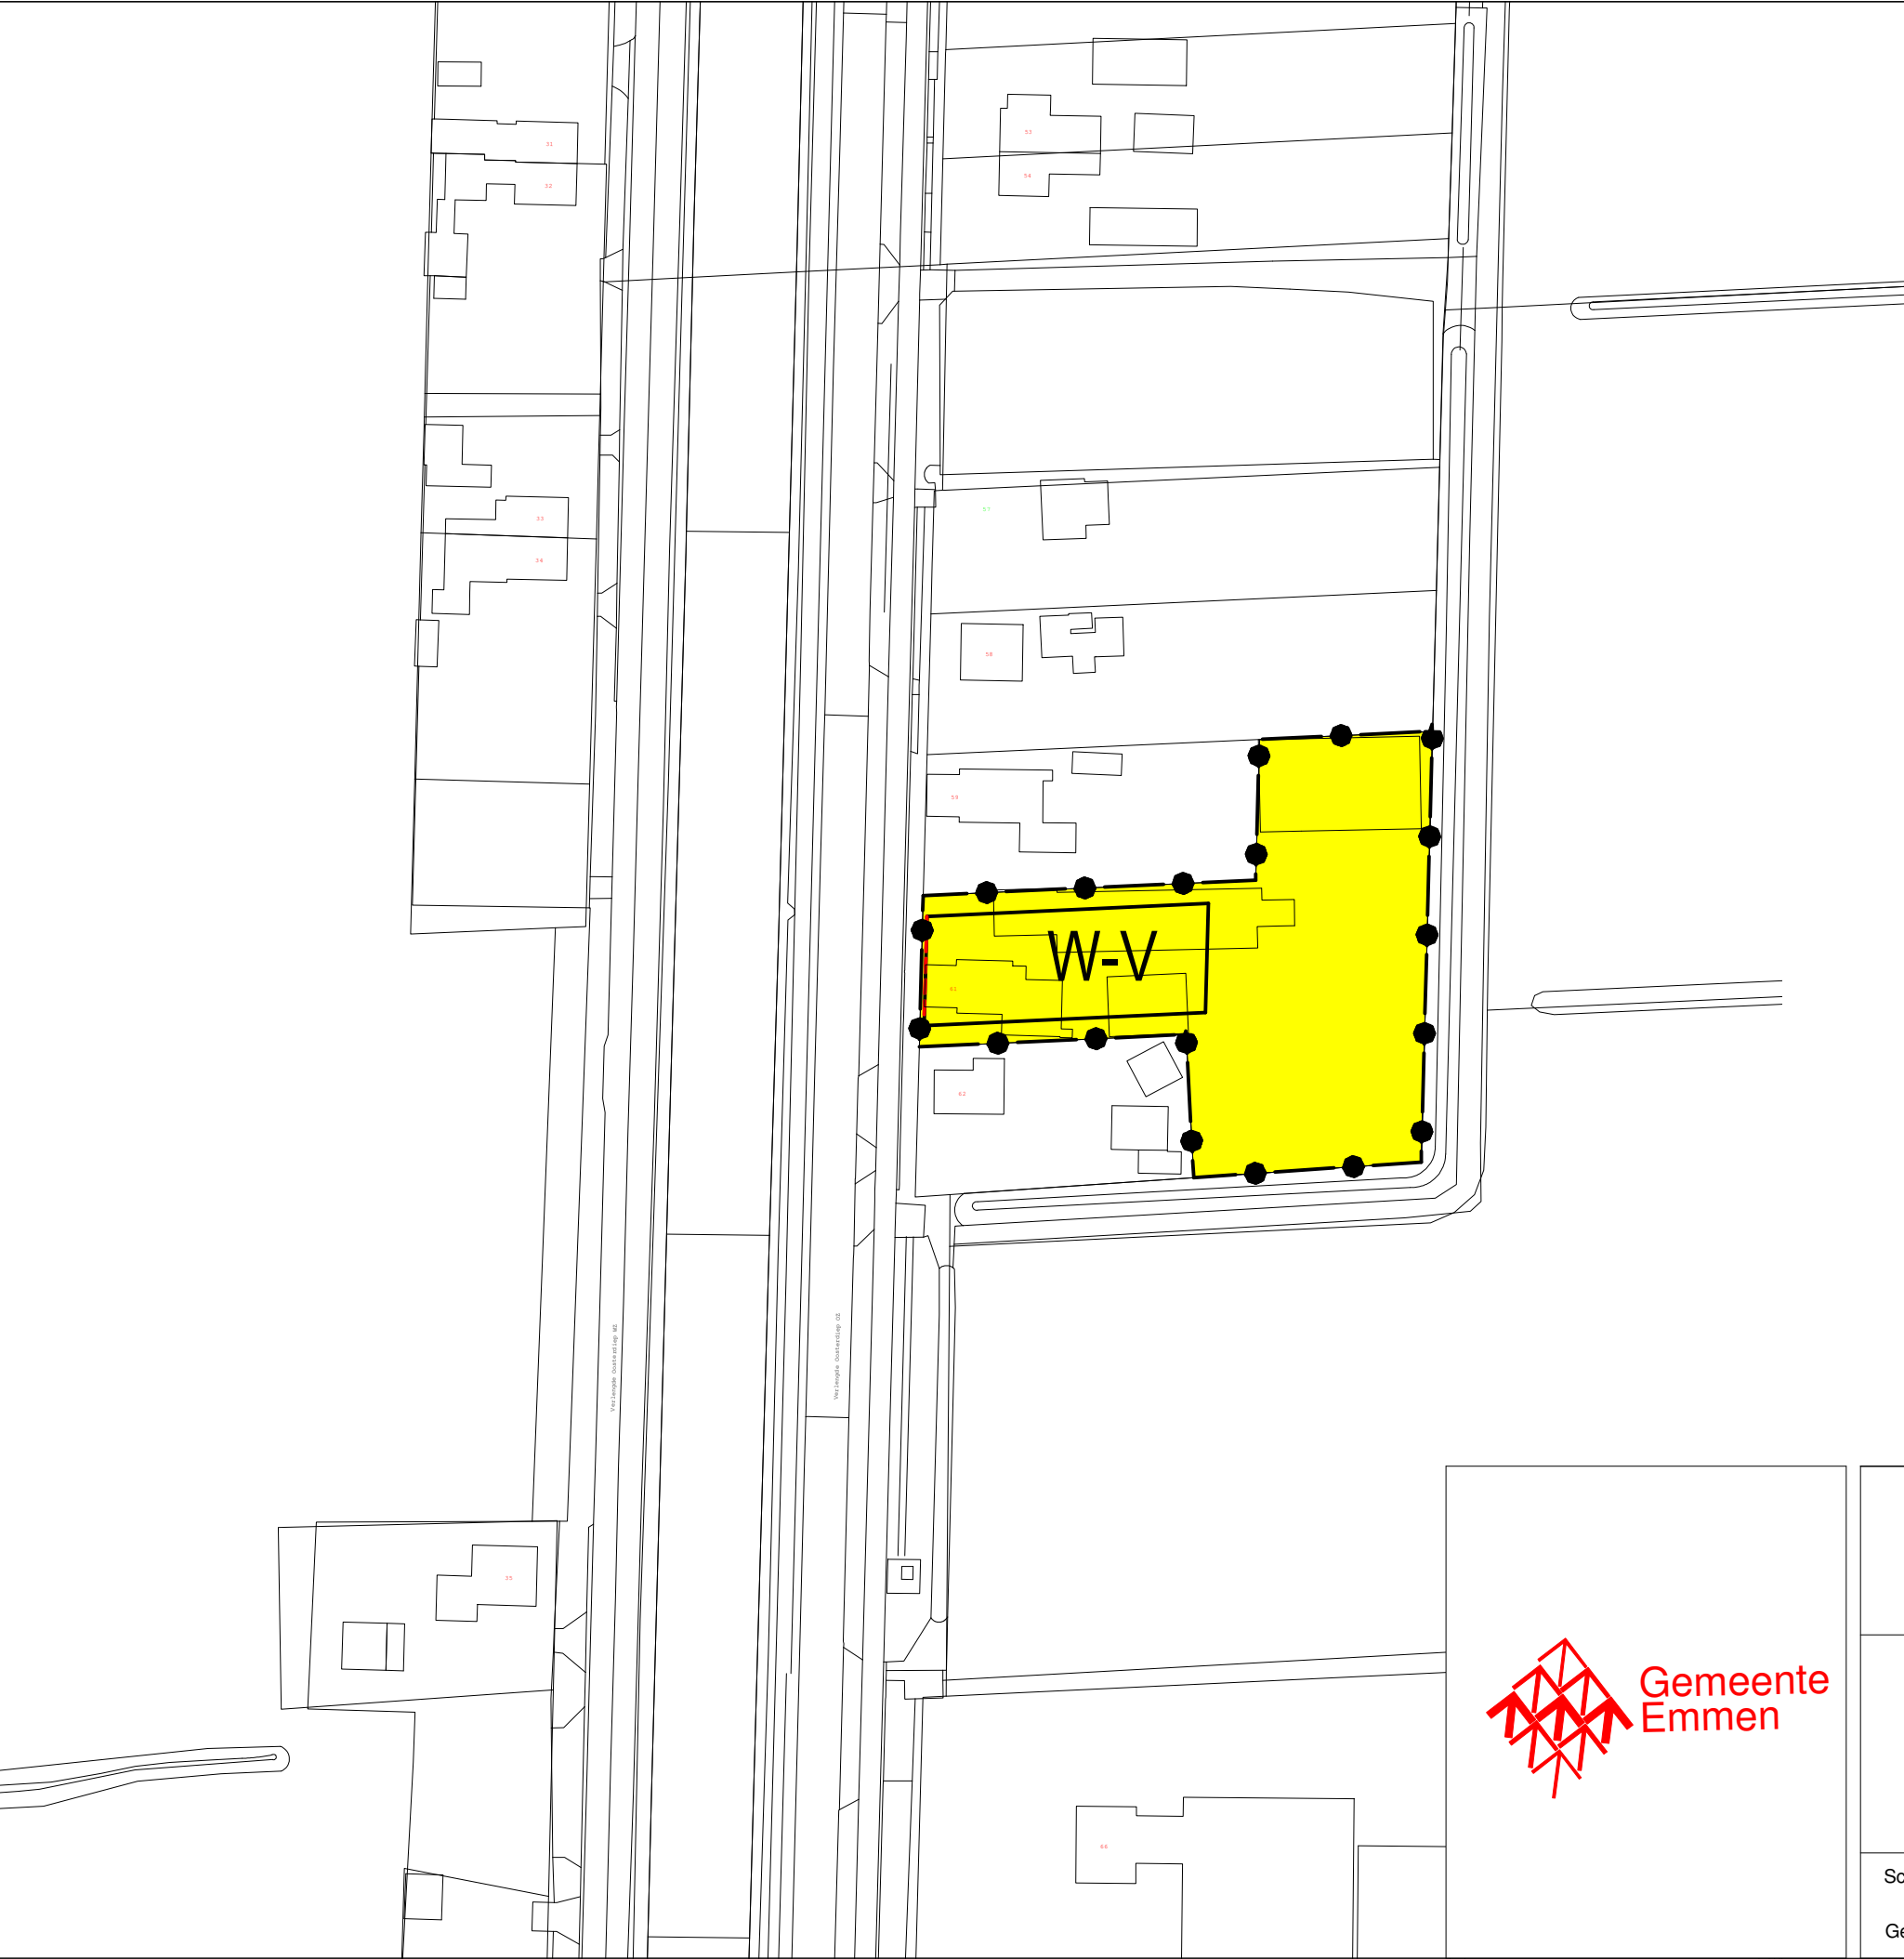

Plangebied

Enkelbestemming

Wonen - vrijstaand

Bouwvlak

bouwvlak

Figuur

gevellijn

Annotaties

<Tekst> Tekst

<Symb> Symbool

* *

.

Vastgesteld door de raad van de gemeente Emmen

Bij besluit van 23 december 2021

De Griffier,

De Voorzitter,

.....

.....



Team Ruimtelijke Ontwikkeling

Barger-Compascuum

Verlengde Oosterdiep oz 61

vastgesteld Bestemmingsplan

Gewijzigd:

Schaal: 1:1000

Datum: 25 oktober 2021

Getekend: J.H. Heidotting

Formaat: A.3

Tekeningnummer:
NL.IMRO.0114.2021025-B701