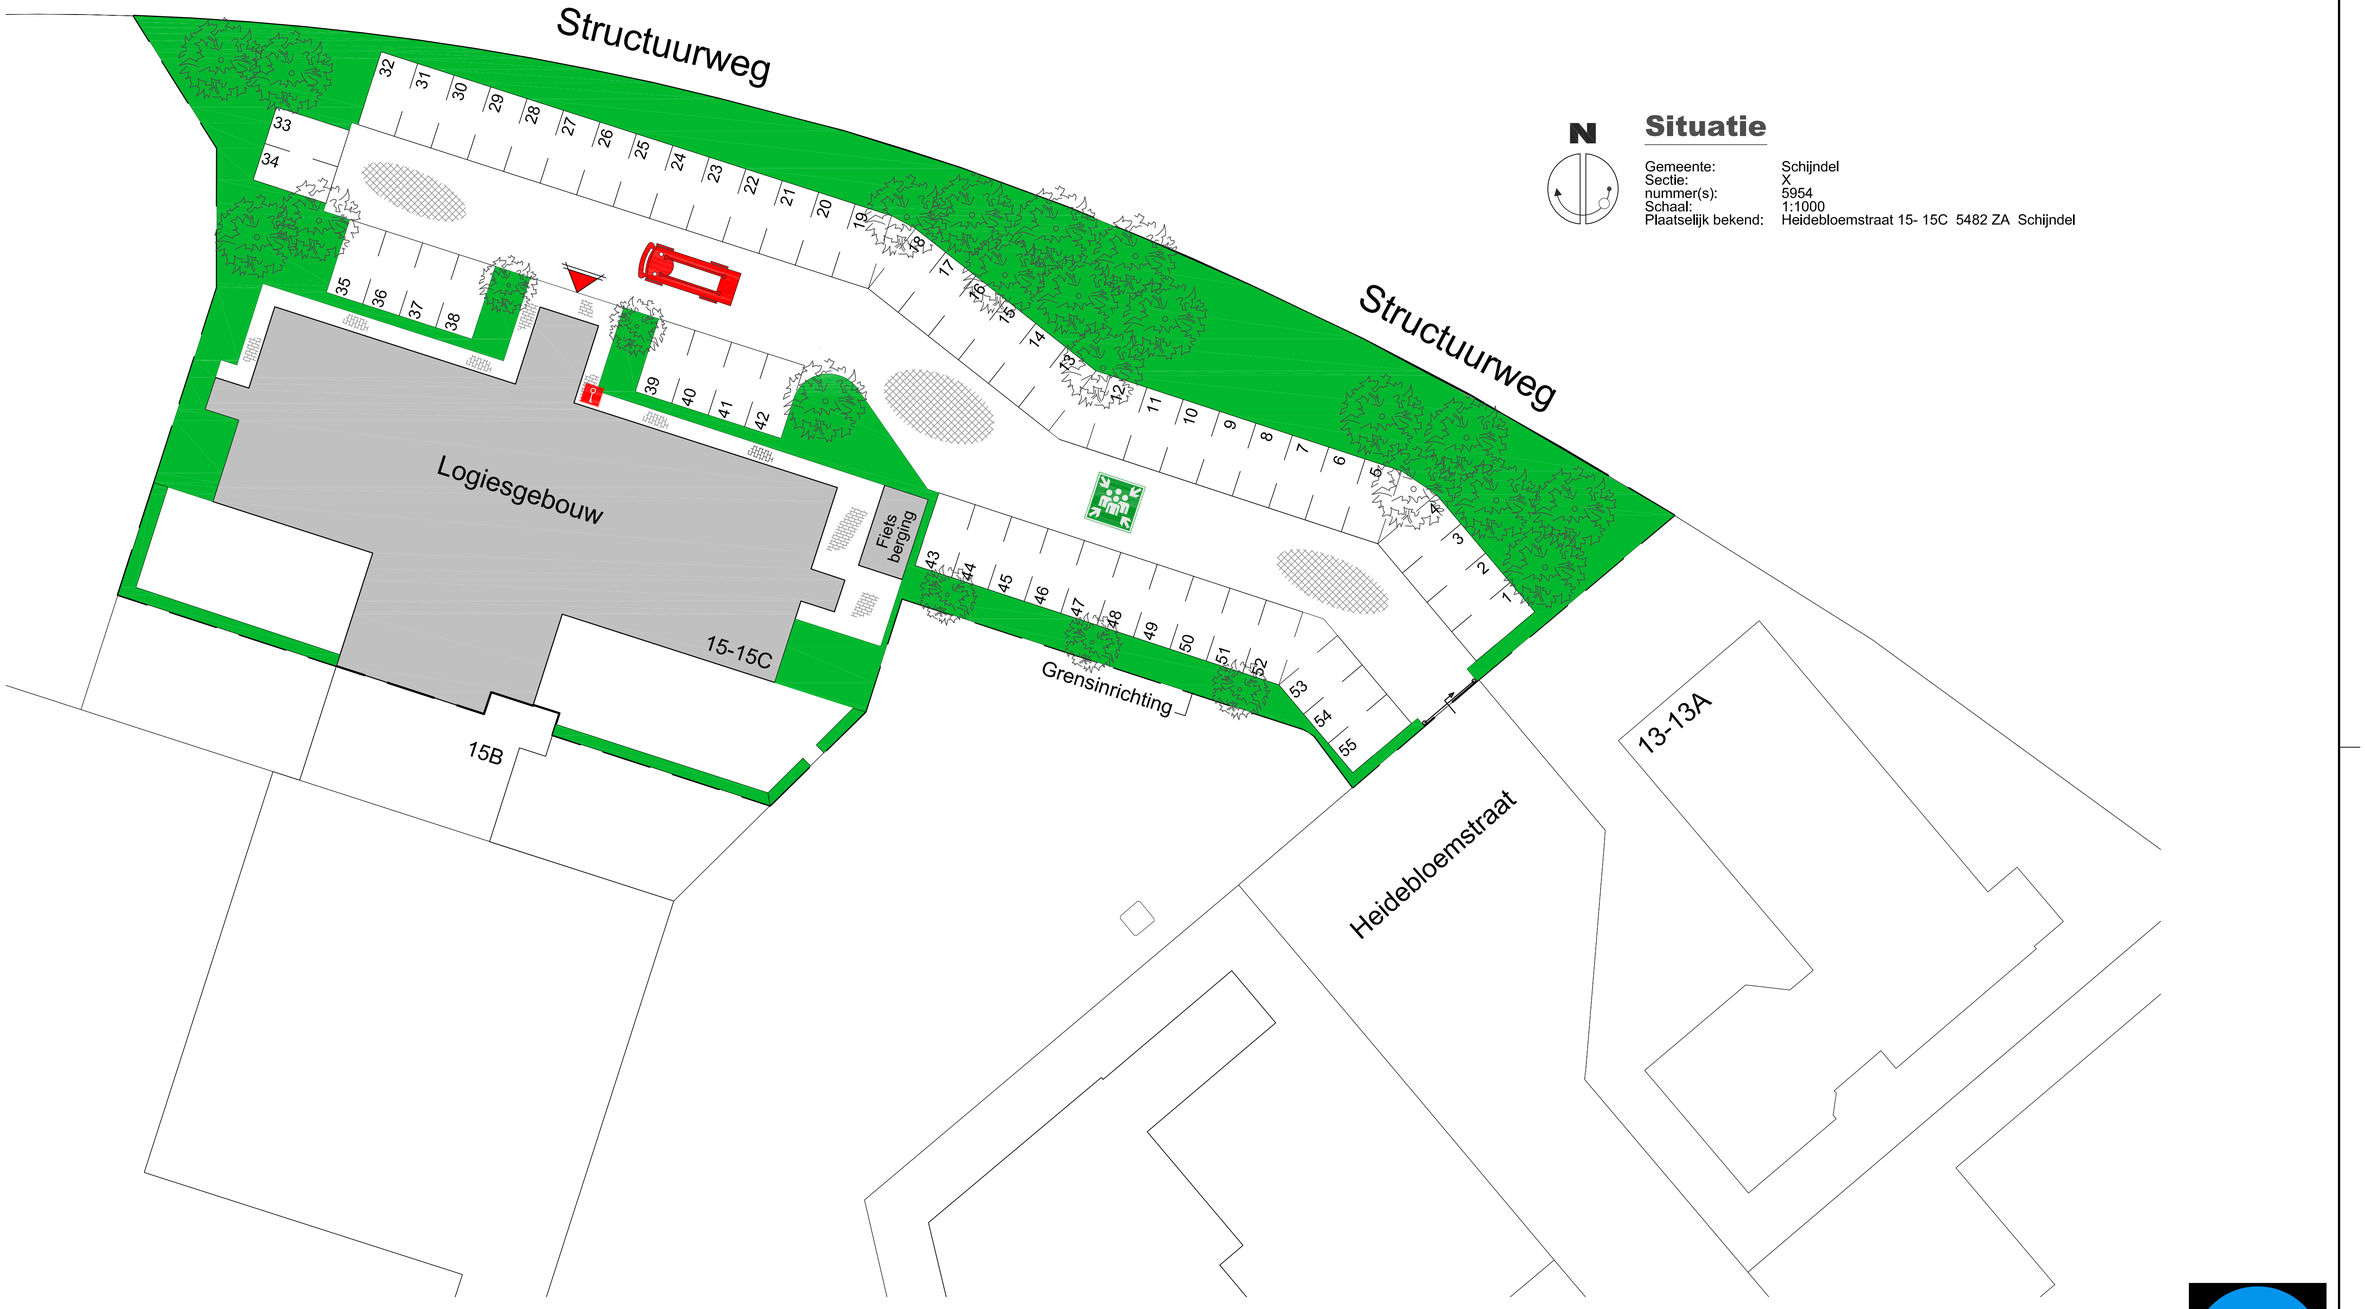


Situatie

Gemeente: Schijndel
Sectie: X
nummer(s): 5954
Schaal: 1:1000
Plaatselijk bekend: Heidebloemstraat 15- 15C 5482 ZA Schijndel

Opstelplaats brandweer.

Hoofd- Brandweeringang.

Asfalt verharding.

BKK verharding.

Groenvoorziening.

Verzamelplaats.

P Vrijparkeren in de vakken BKK. verharding [55 stuks]. afm. 5,00x2,50 mtr.

Opstelplaats brandweer.

Sleutelkluis.

Logiesgebouw biedt plaats voor 70 personen.
Logies begane grond, 34 Personen
Logies verdieping, 36 Personen

gewijzigd:
a. 15-10-2020 fvl
b. 14-12-2021 fvl
c. 01-04-2022 fvl
d.
e.
f.

project:
Terreininrichting Logiesgebouw
aan de Heidebloemstraat 15
te Schijndel.

opdrachtgever:
JJM. Personeel BV
Leeuwenhoekweg 6
5482 TK Schijndel
T: (+31) 073 614 77 38


Binnenveld 3
5462 GK Veghel
Tel. 0413-31 44 44
Fax. 0413-35 16 20
info@vanemmerikbv.nl
www.vanemmerikbv.nl

copyright

VAN EMMERIK & VANDER WEIDE B.V.
bouw- en adviesbureau

getekend: fvl
datum: 13-10-2020
proj.leider: F.H.F. van Leuken
dossier nr.:
schaal: 1 : 200 formaat: A1

E20023 Tr

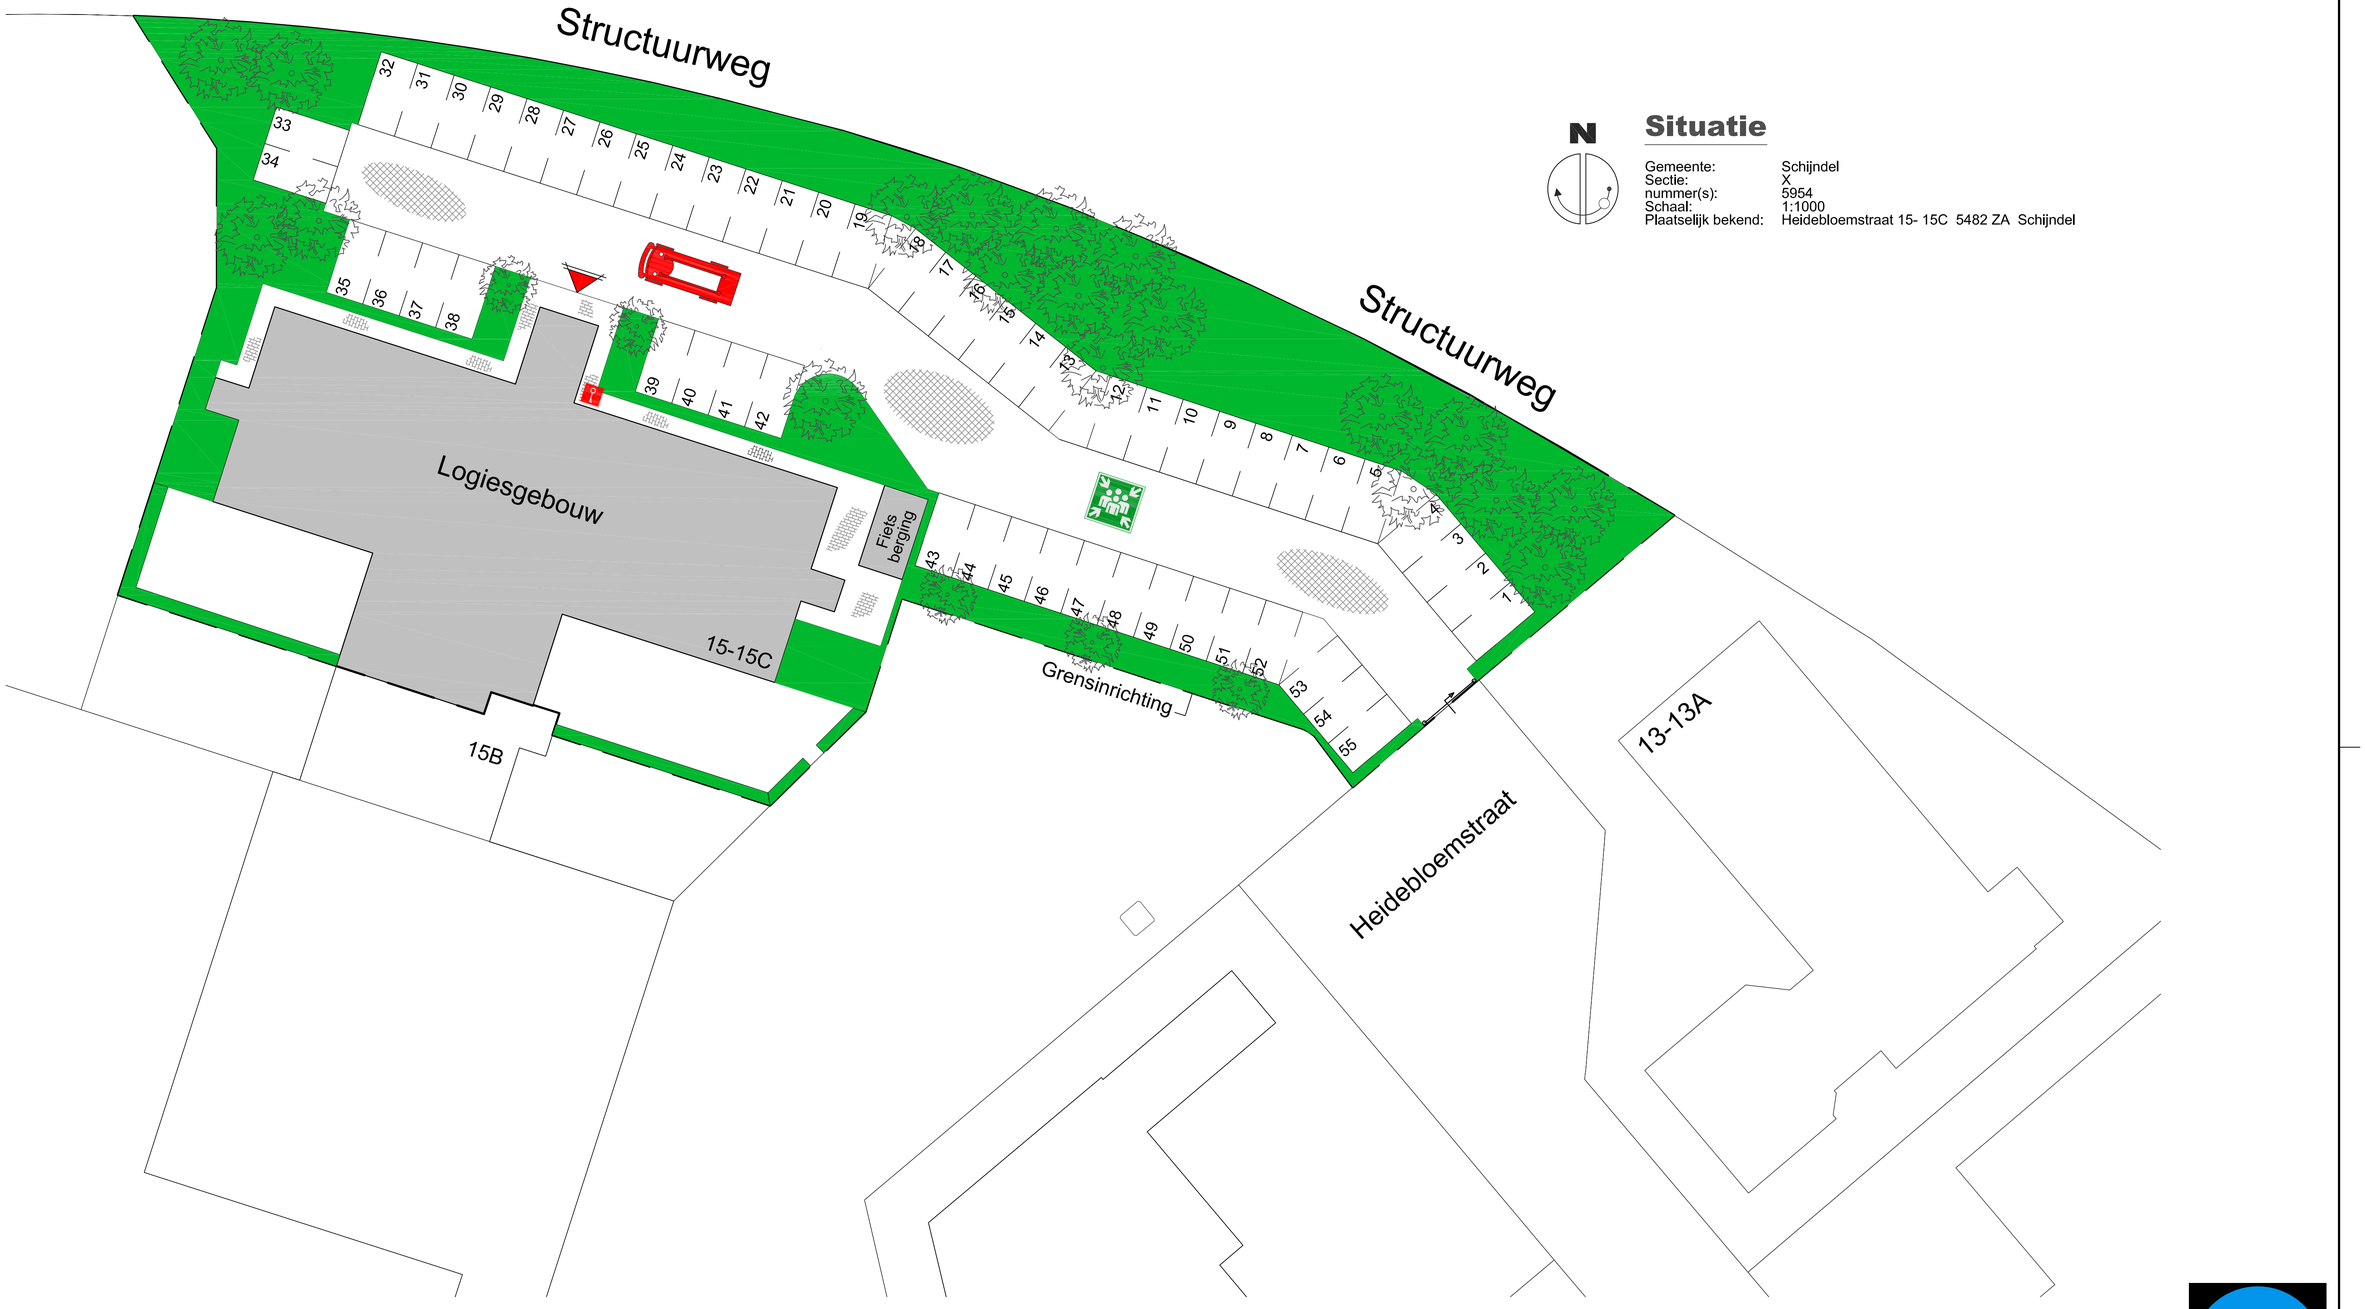

Situatie

Gemeente: Schijndel
Sectie: X
nummer(s): 5954
Schaal: 1:1000
Plaatselijk bekend: Heidebloemstraat 15- 15C 5482 ZA Schijndel

Opstelplaats brandweer.

Hoofd- Brandweeringang.

Asfalt verharding.

BKK verharding.

Groenvoorziening.

Verzamelplaats.

P Vrijparkeren in de vakken BKK. verharding [55 stuks]. afm. 5,00x2,50 mtr.

Opstelplaats brandweer.

Sleutelkluis.

Logiesgebouw biedt plaats voor 70 personen.
Logies begane grond, 34 Personen
Logies verdieping, 36 Personen

gewijzigd:
a. 15-10-2020 fvl
b. 14-12-2021 fvl
c. 01-04-2022 fvl
d.
e.
f.

project:
Terreininrichting Logiesgebouw
aan de Heidebloemstraat 15
te Schijndel.

opdrachtgever:
JJM. Personeel BV
Leeuwenhoekweg 6
5482 TK Schijndel
T: (+31) 073 614 77 38

Binnenveld 3
5462 GK Veghel
Tel. 0413-31 44 44
Fax. 0413-35 16 20
info@vanemmerikbv.nl
www.vanemmerikbv.nl

copyright

VAN EMMERIK & VANDER WEIDE B.V.
bouw- en adviesbureau

getekend: fvl
datum: 13-10-2020
proj.leider: F.H.F. van Leuken
dossier nr.:
schaal: 1 : 200 formaat: A1

E20023 Tr