


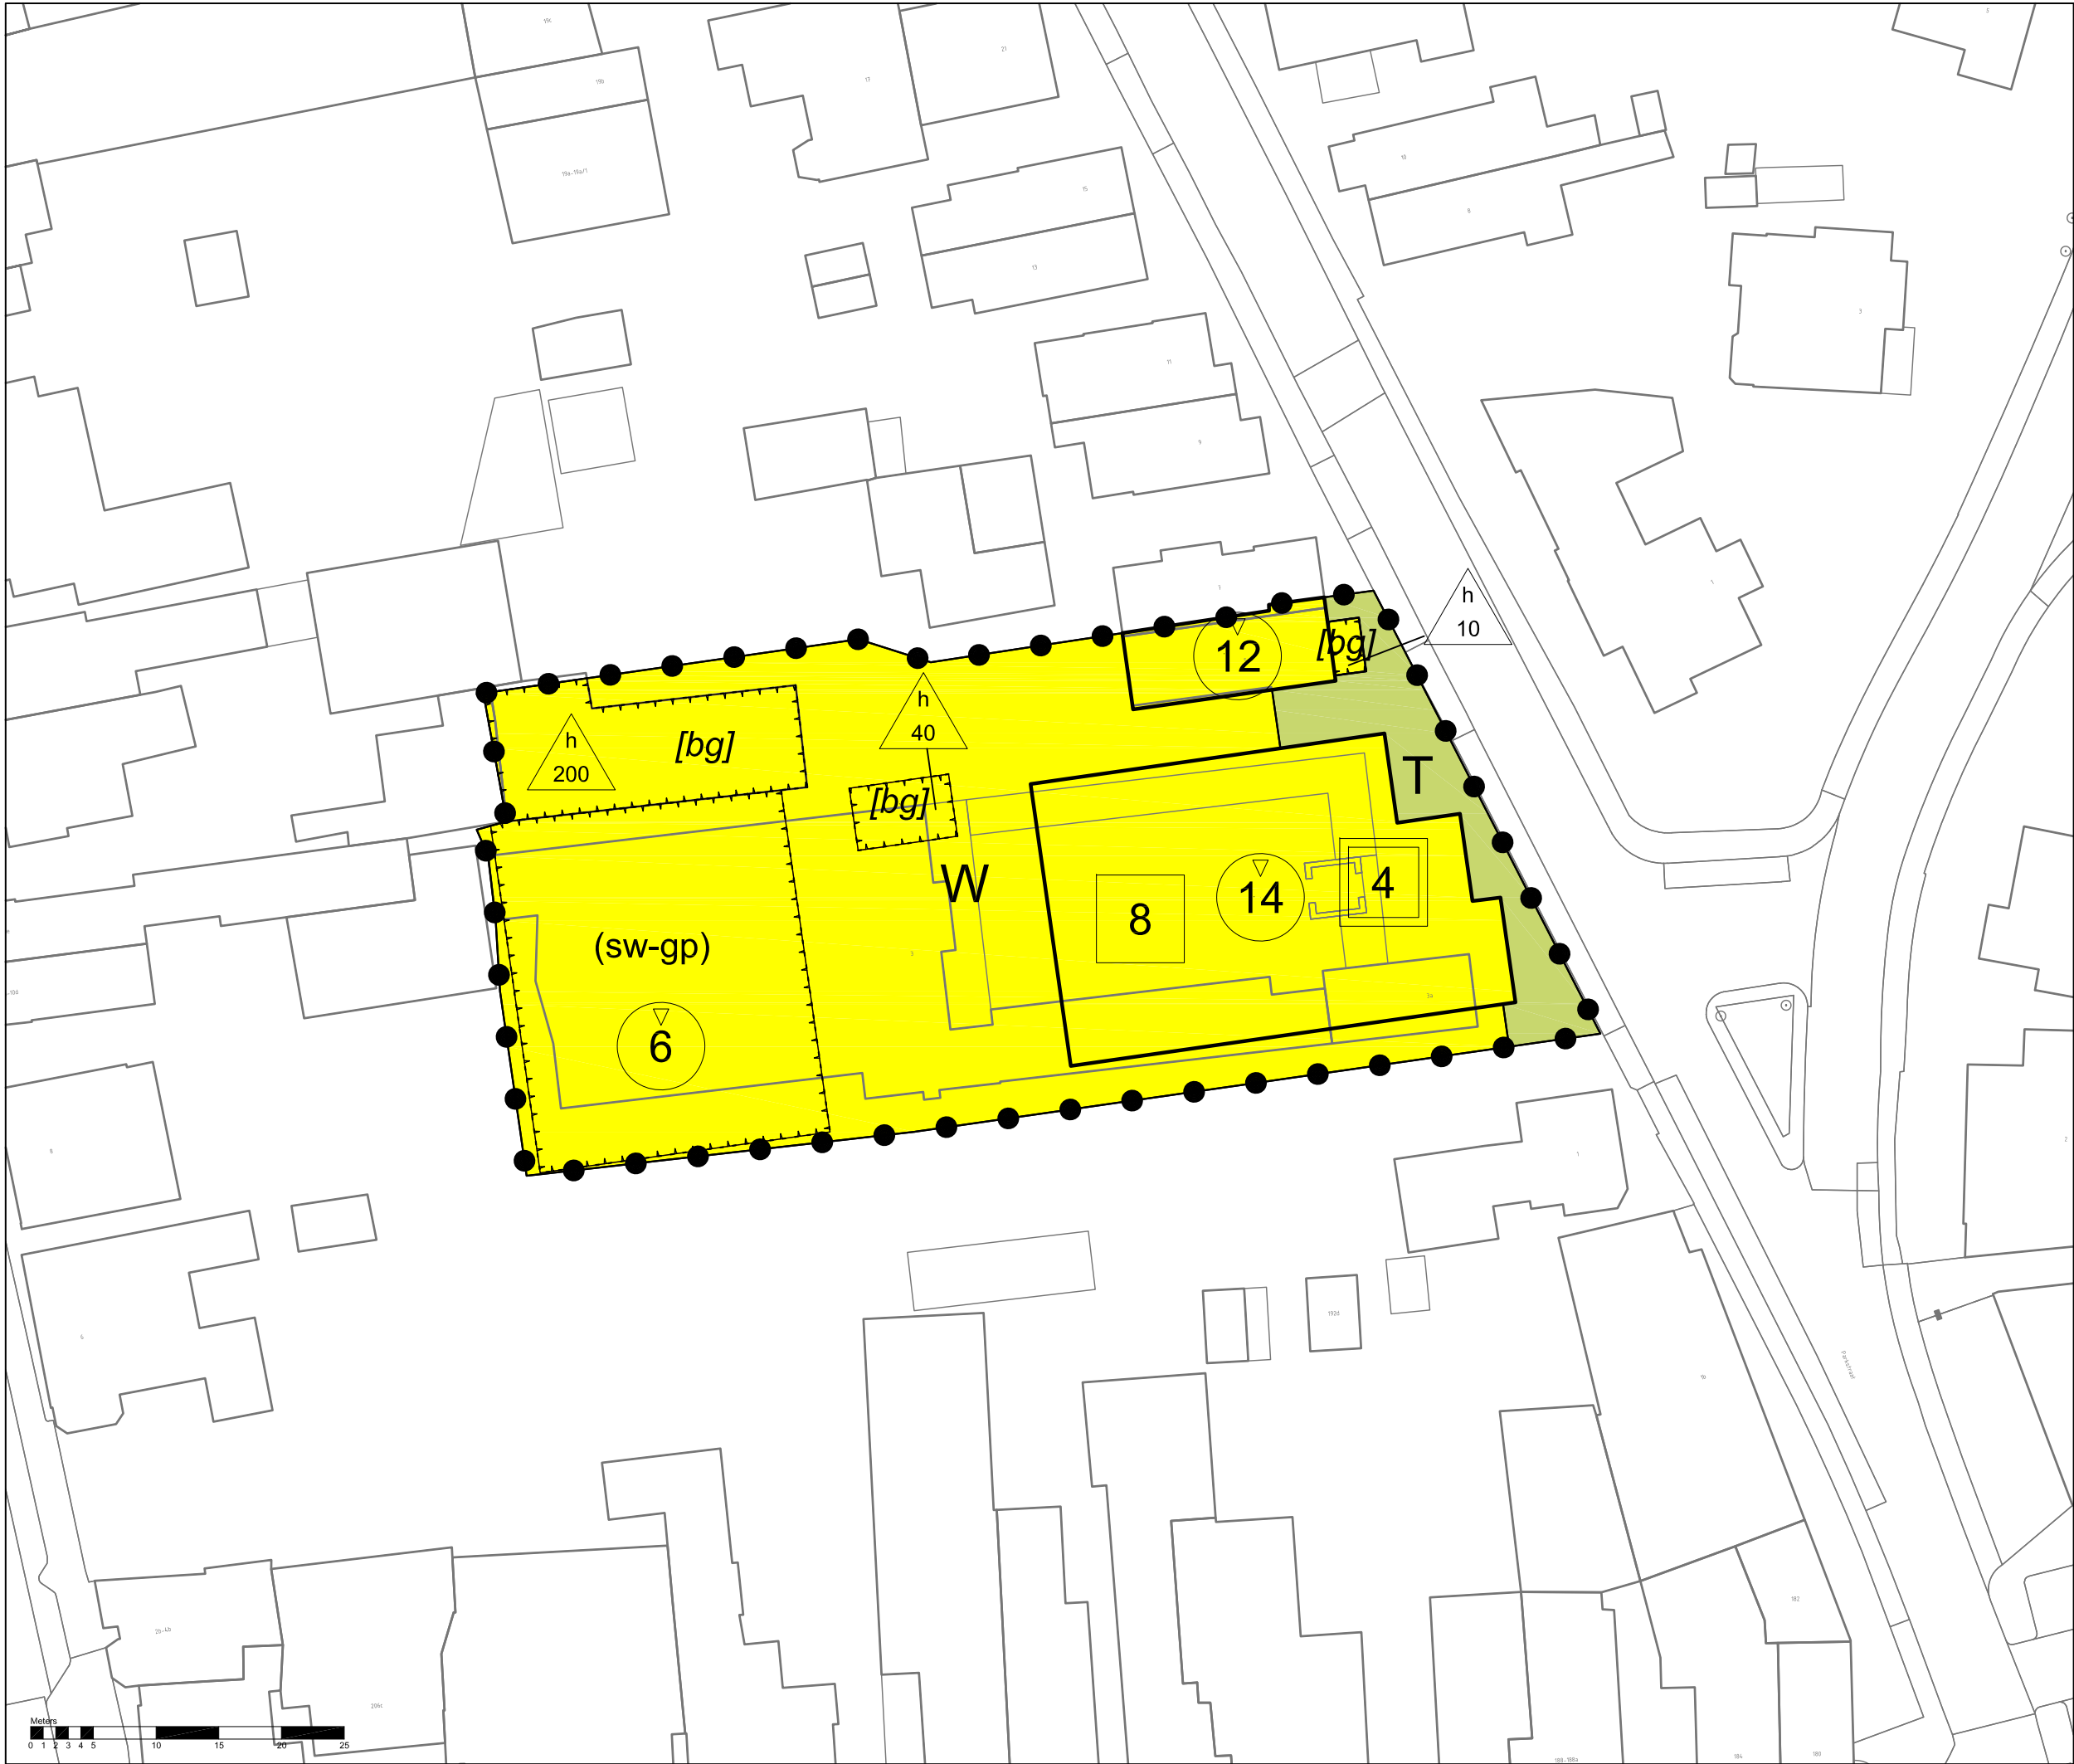

Legenda

Plangebied

Plangrens

Enkelbestemmingen

Tuin

Wonen

Functieaanduidingen

specifieke vorm van wonen - gebouwd parkeervoorziening

Bouwvlakken

bouwvlak

Bouwaanduidingen

bijgebouwen

Maatvoeringen

maximum aantal bouwlagen

maximum aantal wooneenheden

maximum bebouwd oppervlak (m2)

maximum bouwhoogte (m)

Bestemmingsplan Parkstraat 3, Velp gemeente Rheden

schaal: 1:500
datum: 19 oktober 2021
projectnummer: SR200053
formaat: A3
aantal bladen: 1
bladnummer: 1
identificatienr. NL.IMRO.0275.BPVN22-VA01

volgde versie: 18 mei 2021
voorontwerp: -
ontwerp: 15 juli 2021
vaststelling: 14 december 2021

