



presentatie gemeenteraad 1 juni 2021












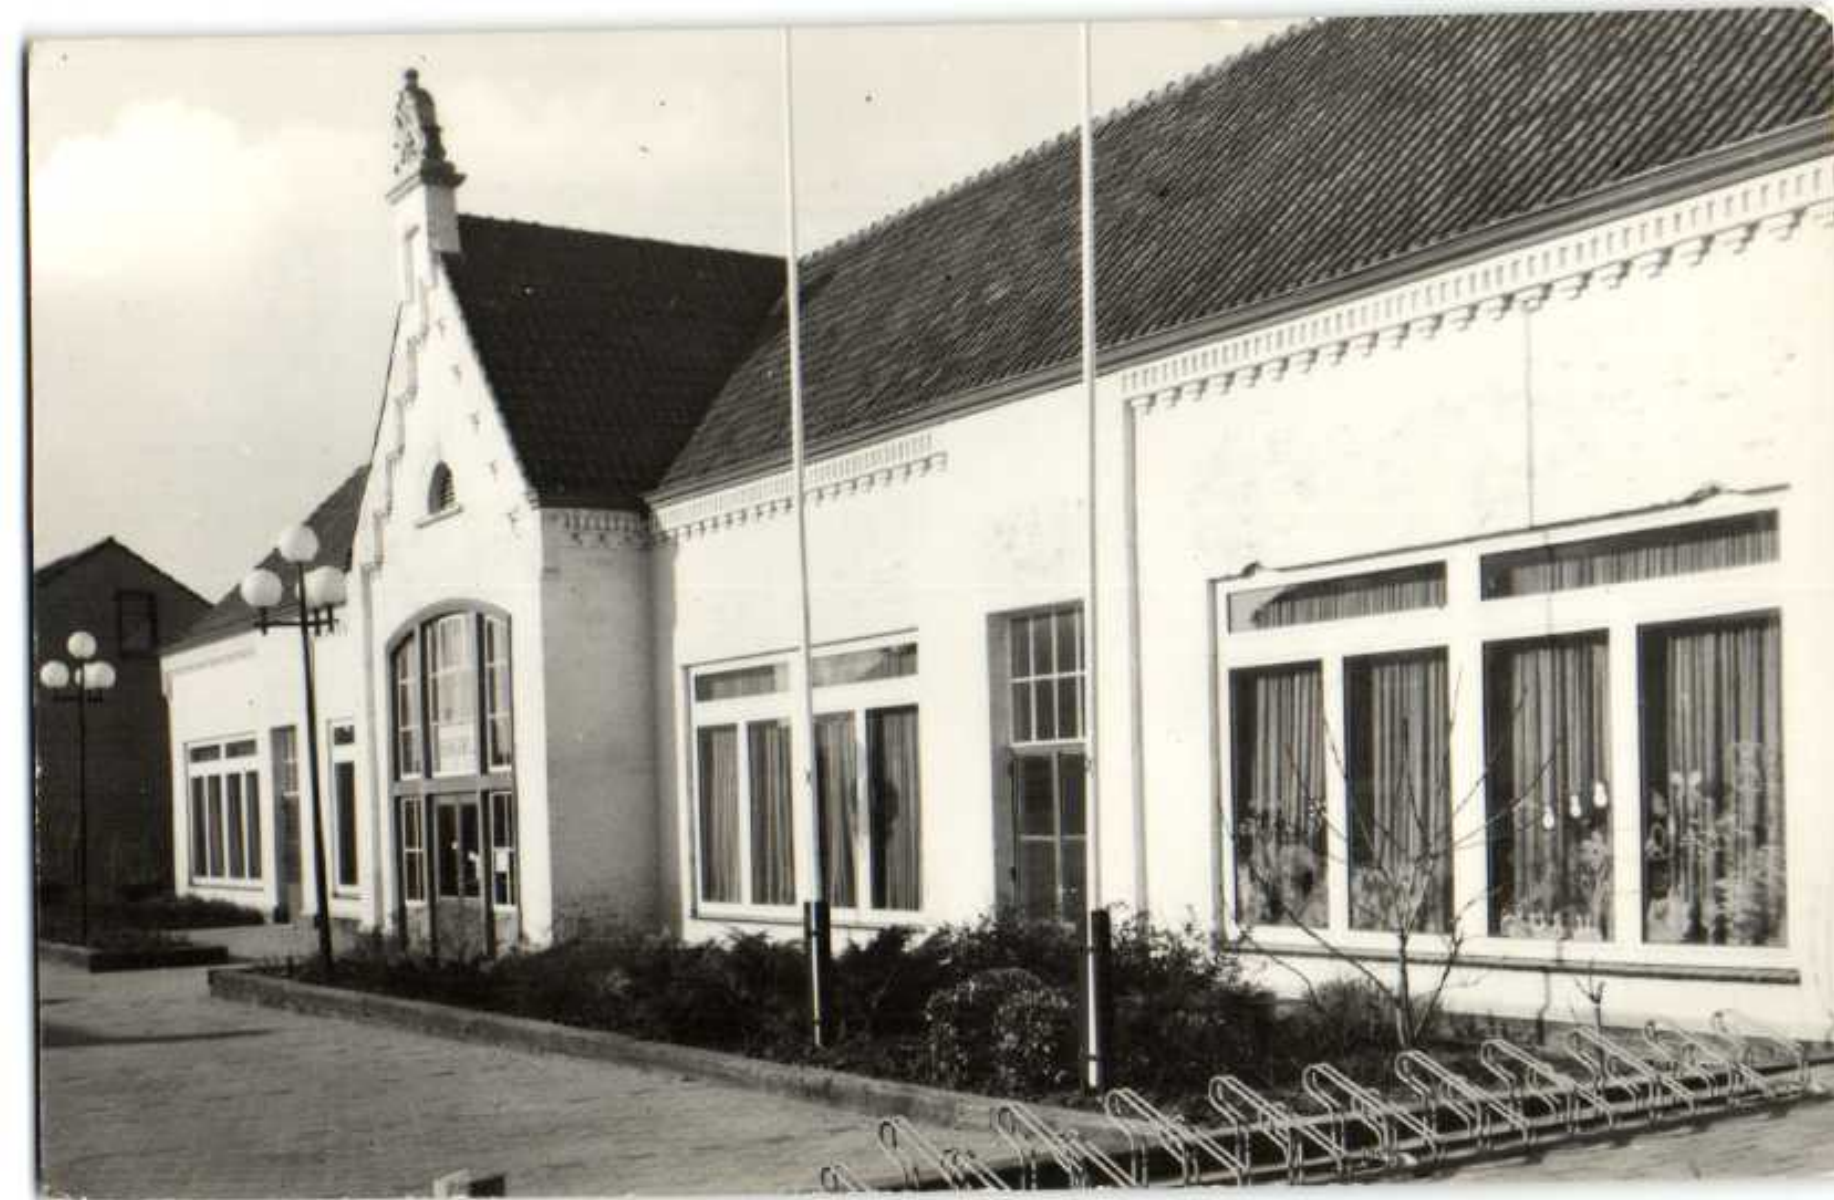

historie



contouren van de school




2053 Langen Akker Berg en Terblijt
1.020 contouren plan 2005
fase: SO
schaal: 1:500
datum: 11 02 2020



contour van het oude plan en het bestemmingsplan




concept

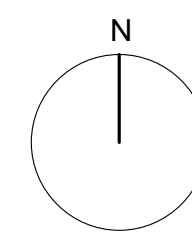

2053 Langen Akker Berg en Terblijt
 1.021 stedenbouwkundige uitgangspunten
 fase: SO
 schaal: 1:500
 datum: 11 02 2020



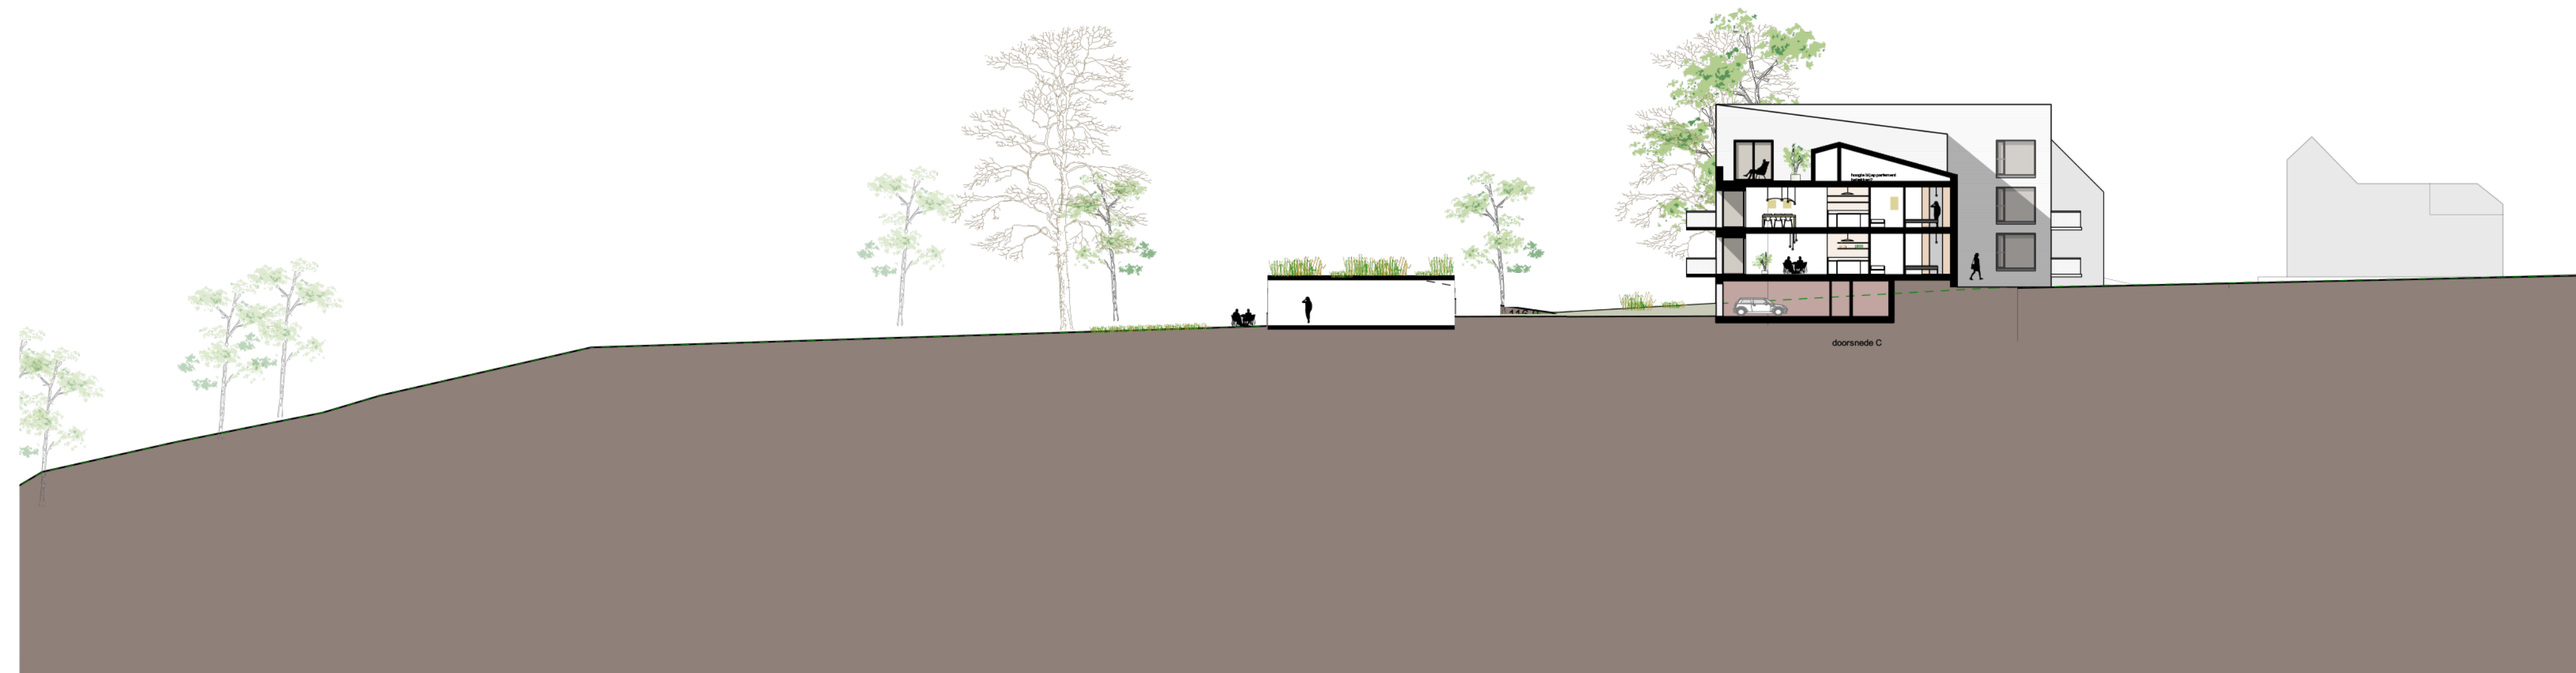

de schaal van de omgeving



het plan



de schaal van de omgeving




materialen en details



maat en schaal



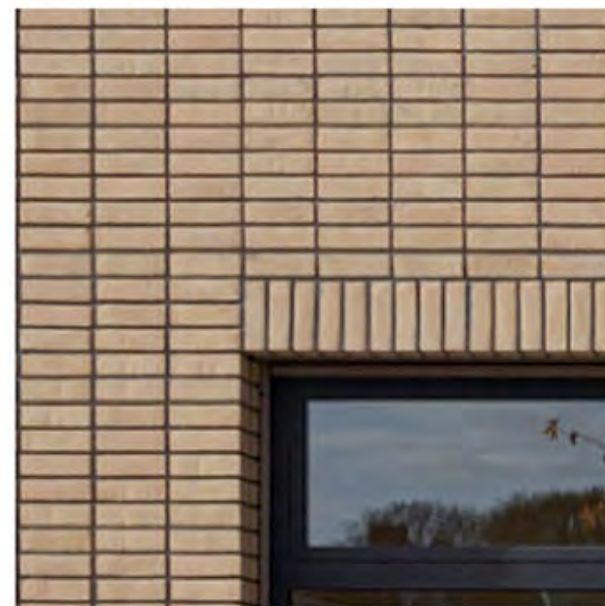

metselwerk in tegelverband + rollaag



metselwerk kader



beige glazuursteen




raamdorpel + balustrade





situatie woningen

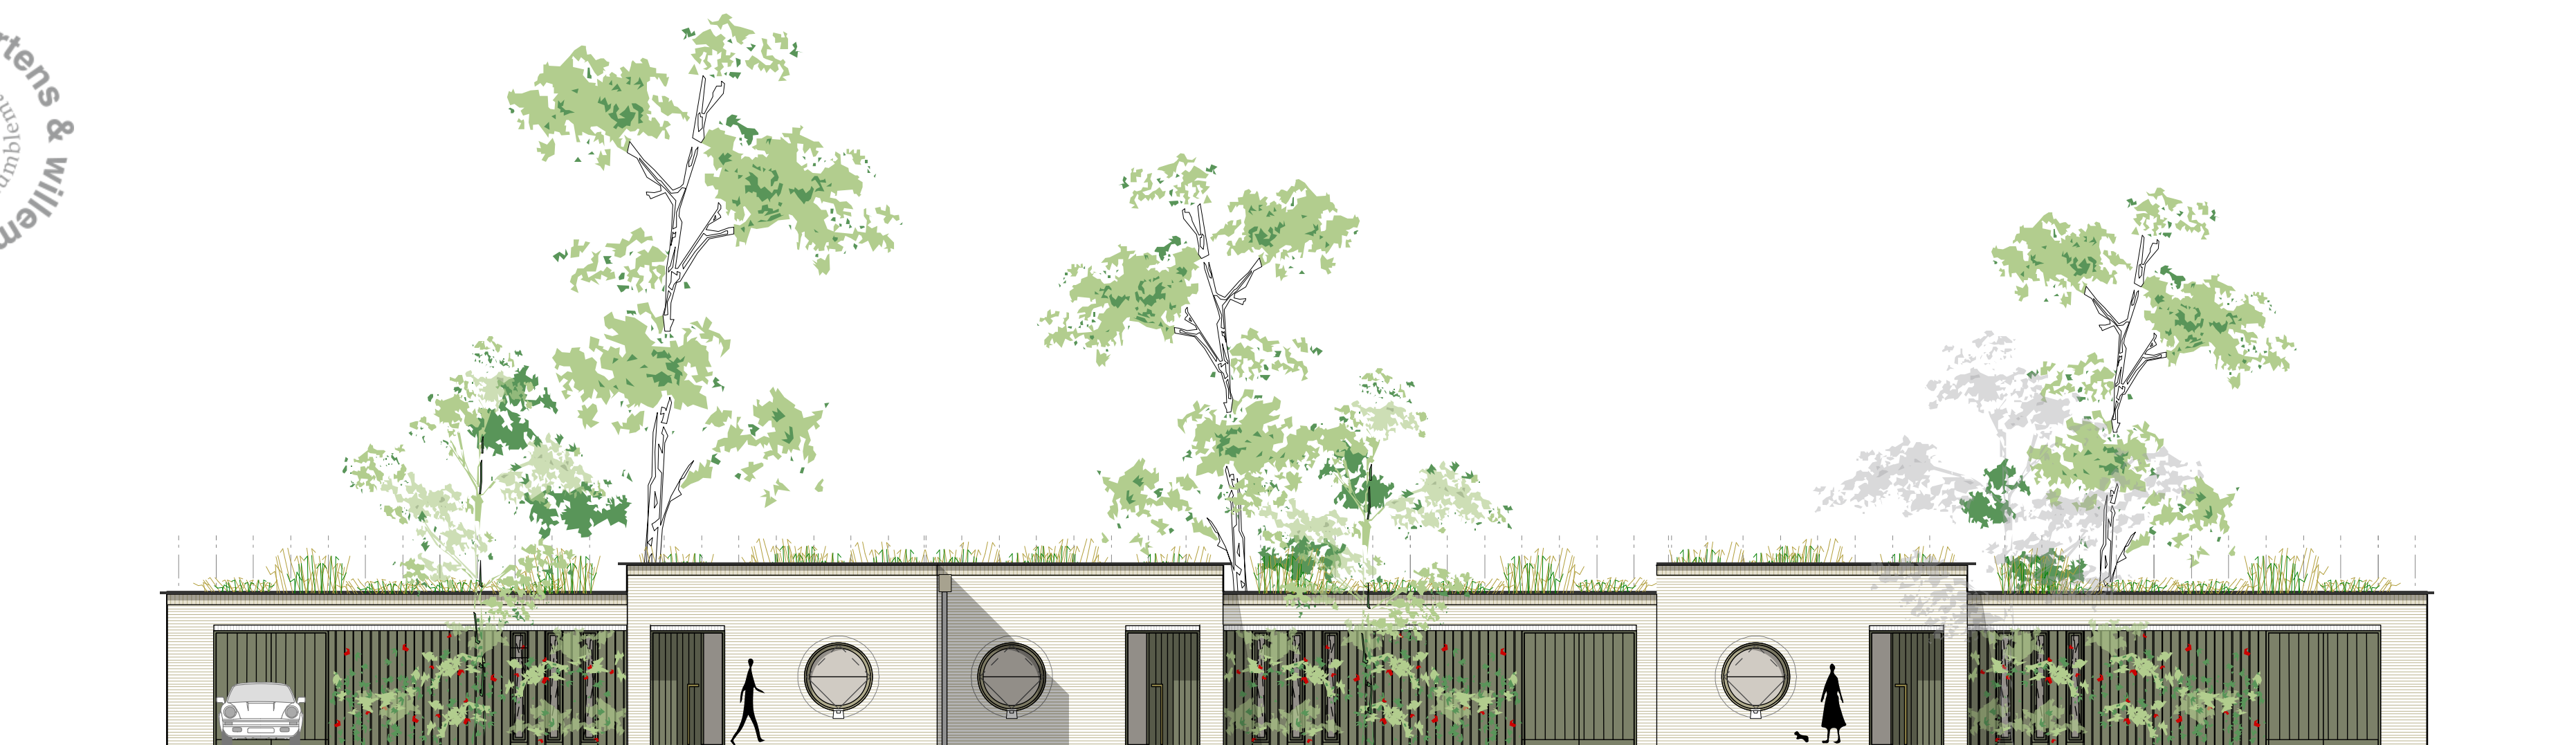

voorgevel



achtergevel

de woningen



doorsnede A

de woningen



metselwerk lichtgrijs/ beige



kozijnen voordeur
RAL 6013 Schilfgrün

overzicht details




robuuste woningen in het groen



robuuste woningen in het groen; met uitzicht op de vallei





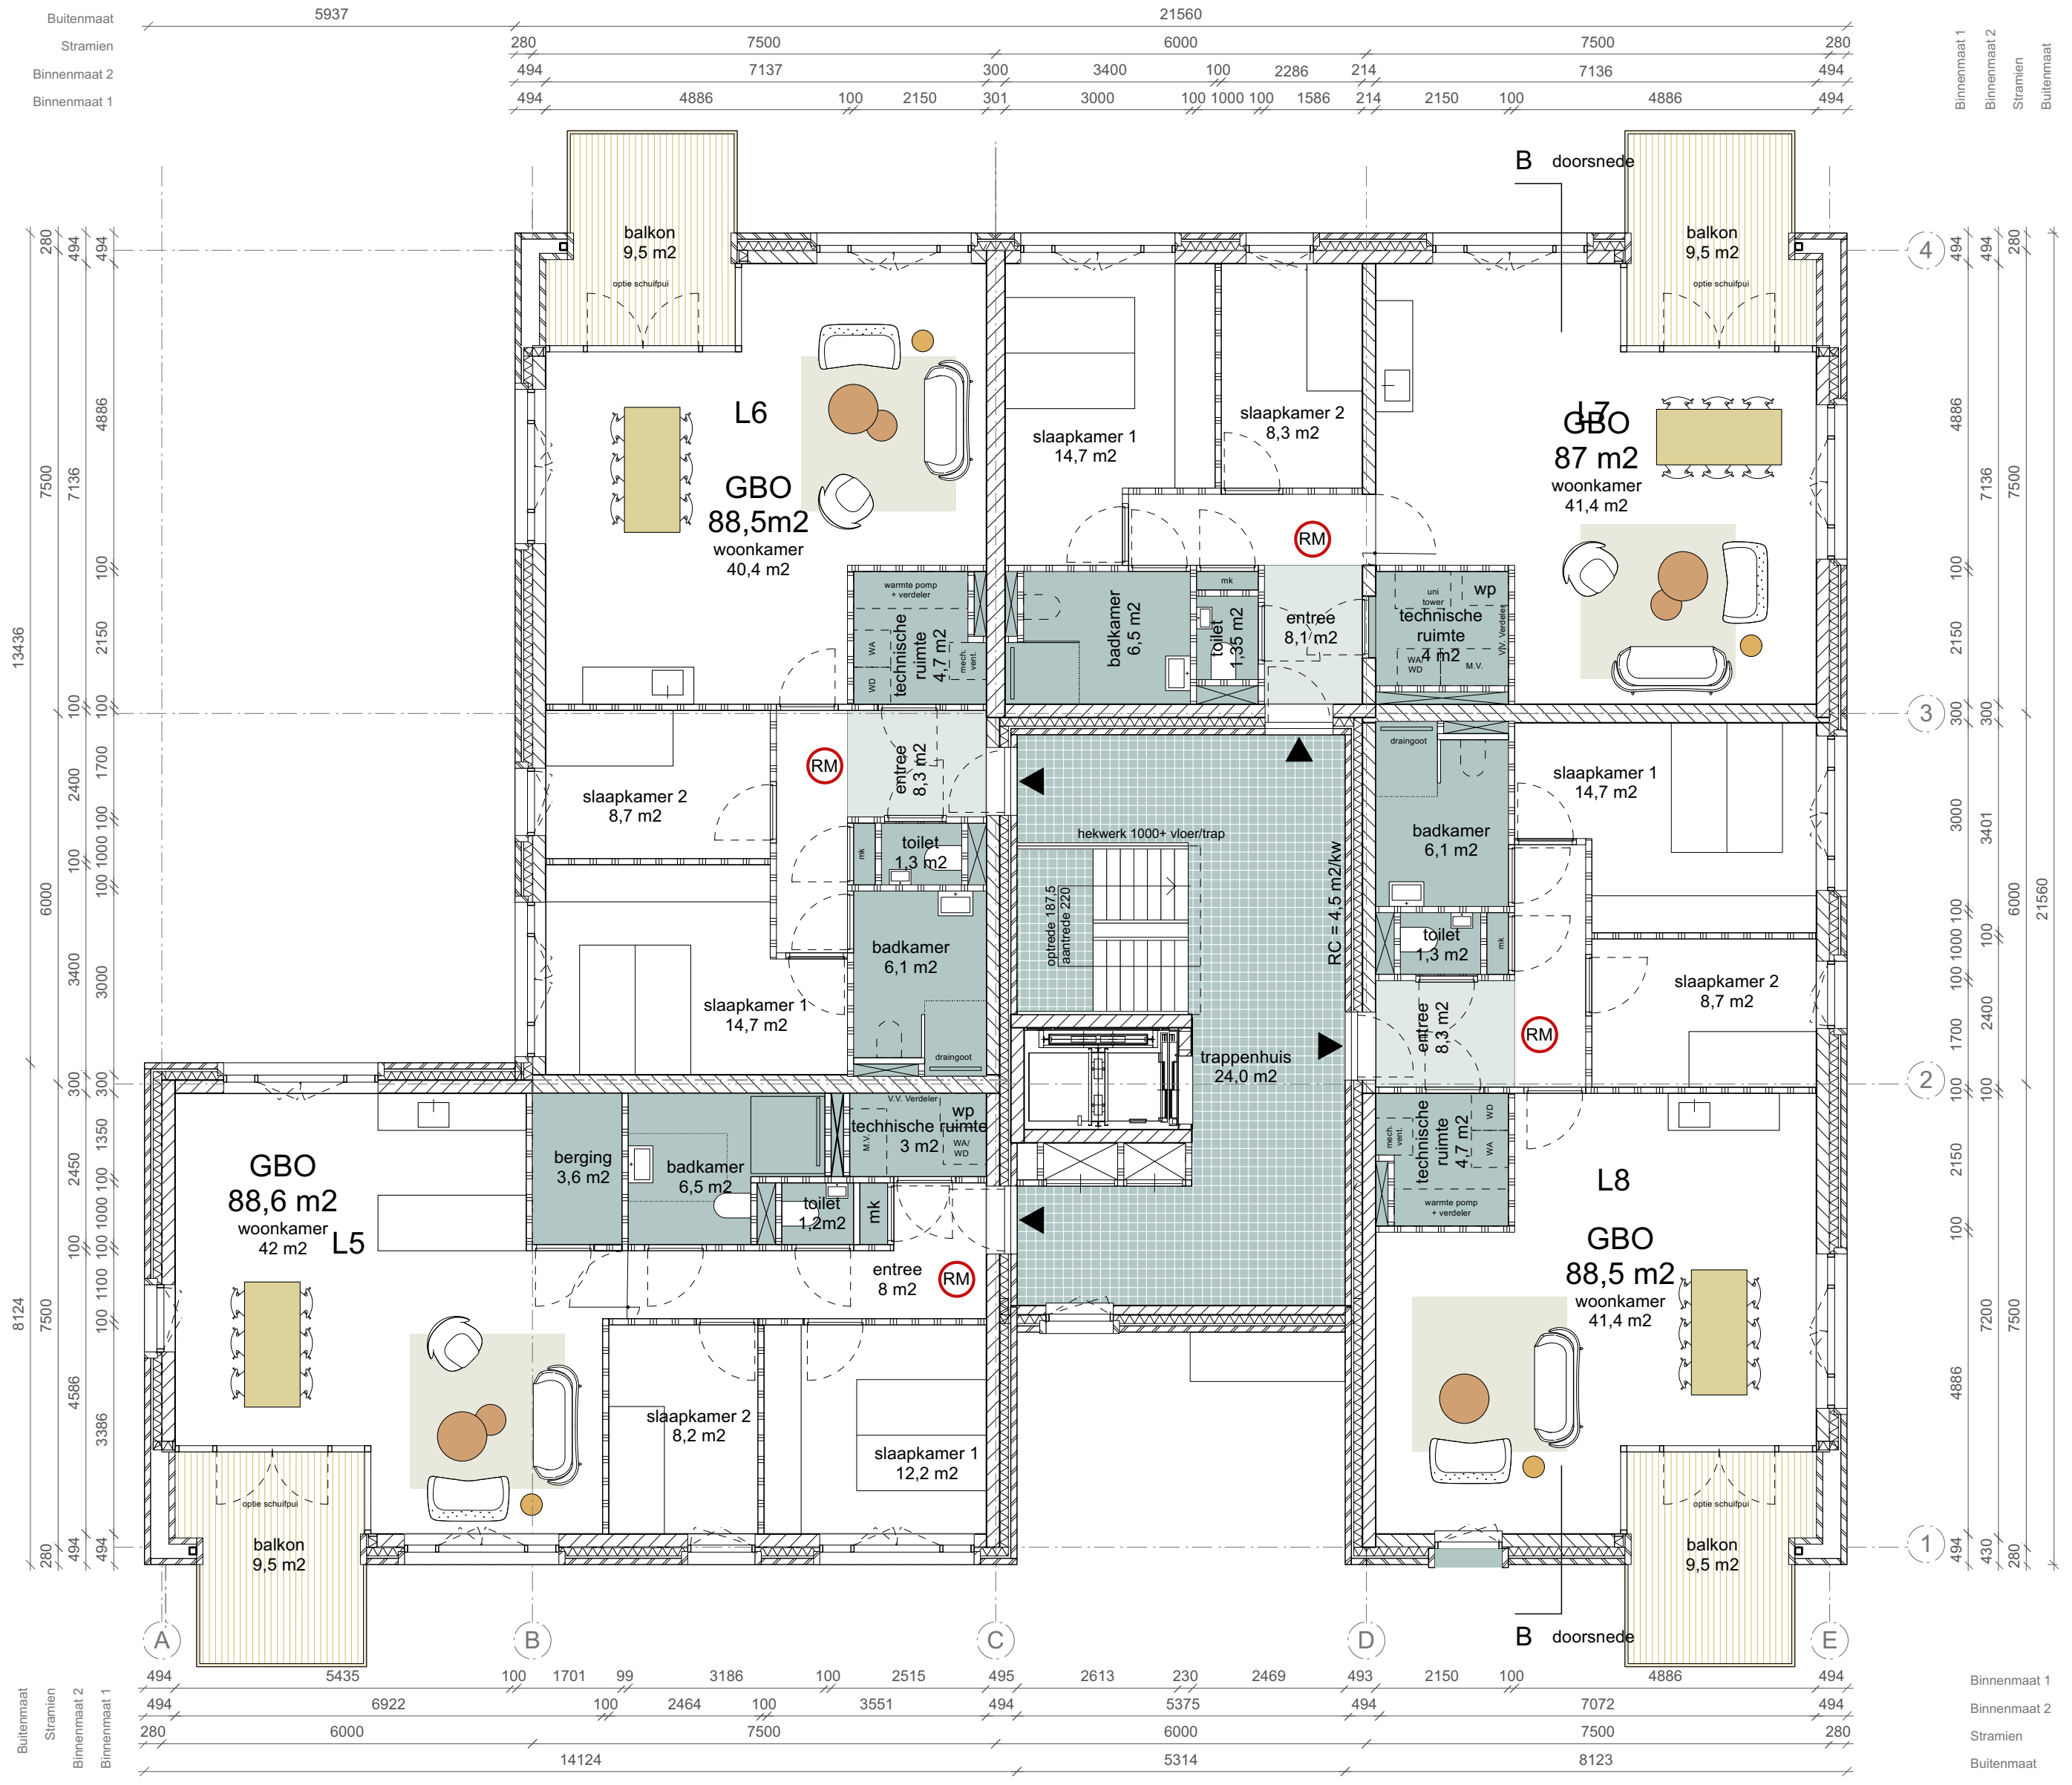

Bllok L

2053 Langen Akker Berg en Terblijt
 4.022 plattegrond verdieping 1 alternatief

fase: DO
 schaal: 1:100
 datum: 19 05 2021



metselwerk in tegelverband

zijgevel oost

12.000 + P dakrand

9.750 + P dakrand

9.000 + P

7.100 + P dakrand

6.000 + P

3.000 + P

Peil = 0.000 = +118.90 NAP

NAP

2.900 - P



achtergevel

2053 Bergervliet, Berg en Terblijt
4 027 woonblok I



zijgevel west

metselwerk in tegelverband

▽ + 12,000 +P dakrand

▽ 12.000 + P dakrand

▽ 9.750 + P dakrand

▽ 9.000 + P

▽ 7.100 +P dakrand

▽ 6.000 + P

▽ 3.000 +P

▽ Peil = 0.000 = +118.90 NAP

▽ NAP


▽ 2.900 - P



Zuid gevel/voorgevel

Buitenmaat	23382									
Stramien	280	7500	6000	7500	280					
Binnenmaat 2	320	1500	480	7200	250	4800	900	250	7200	480
Binnenmaat 1										

Binnenmaat 1	
Binnenmaat 2	
Stramien	
Buitenmaat	

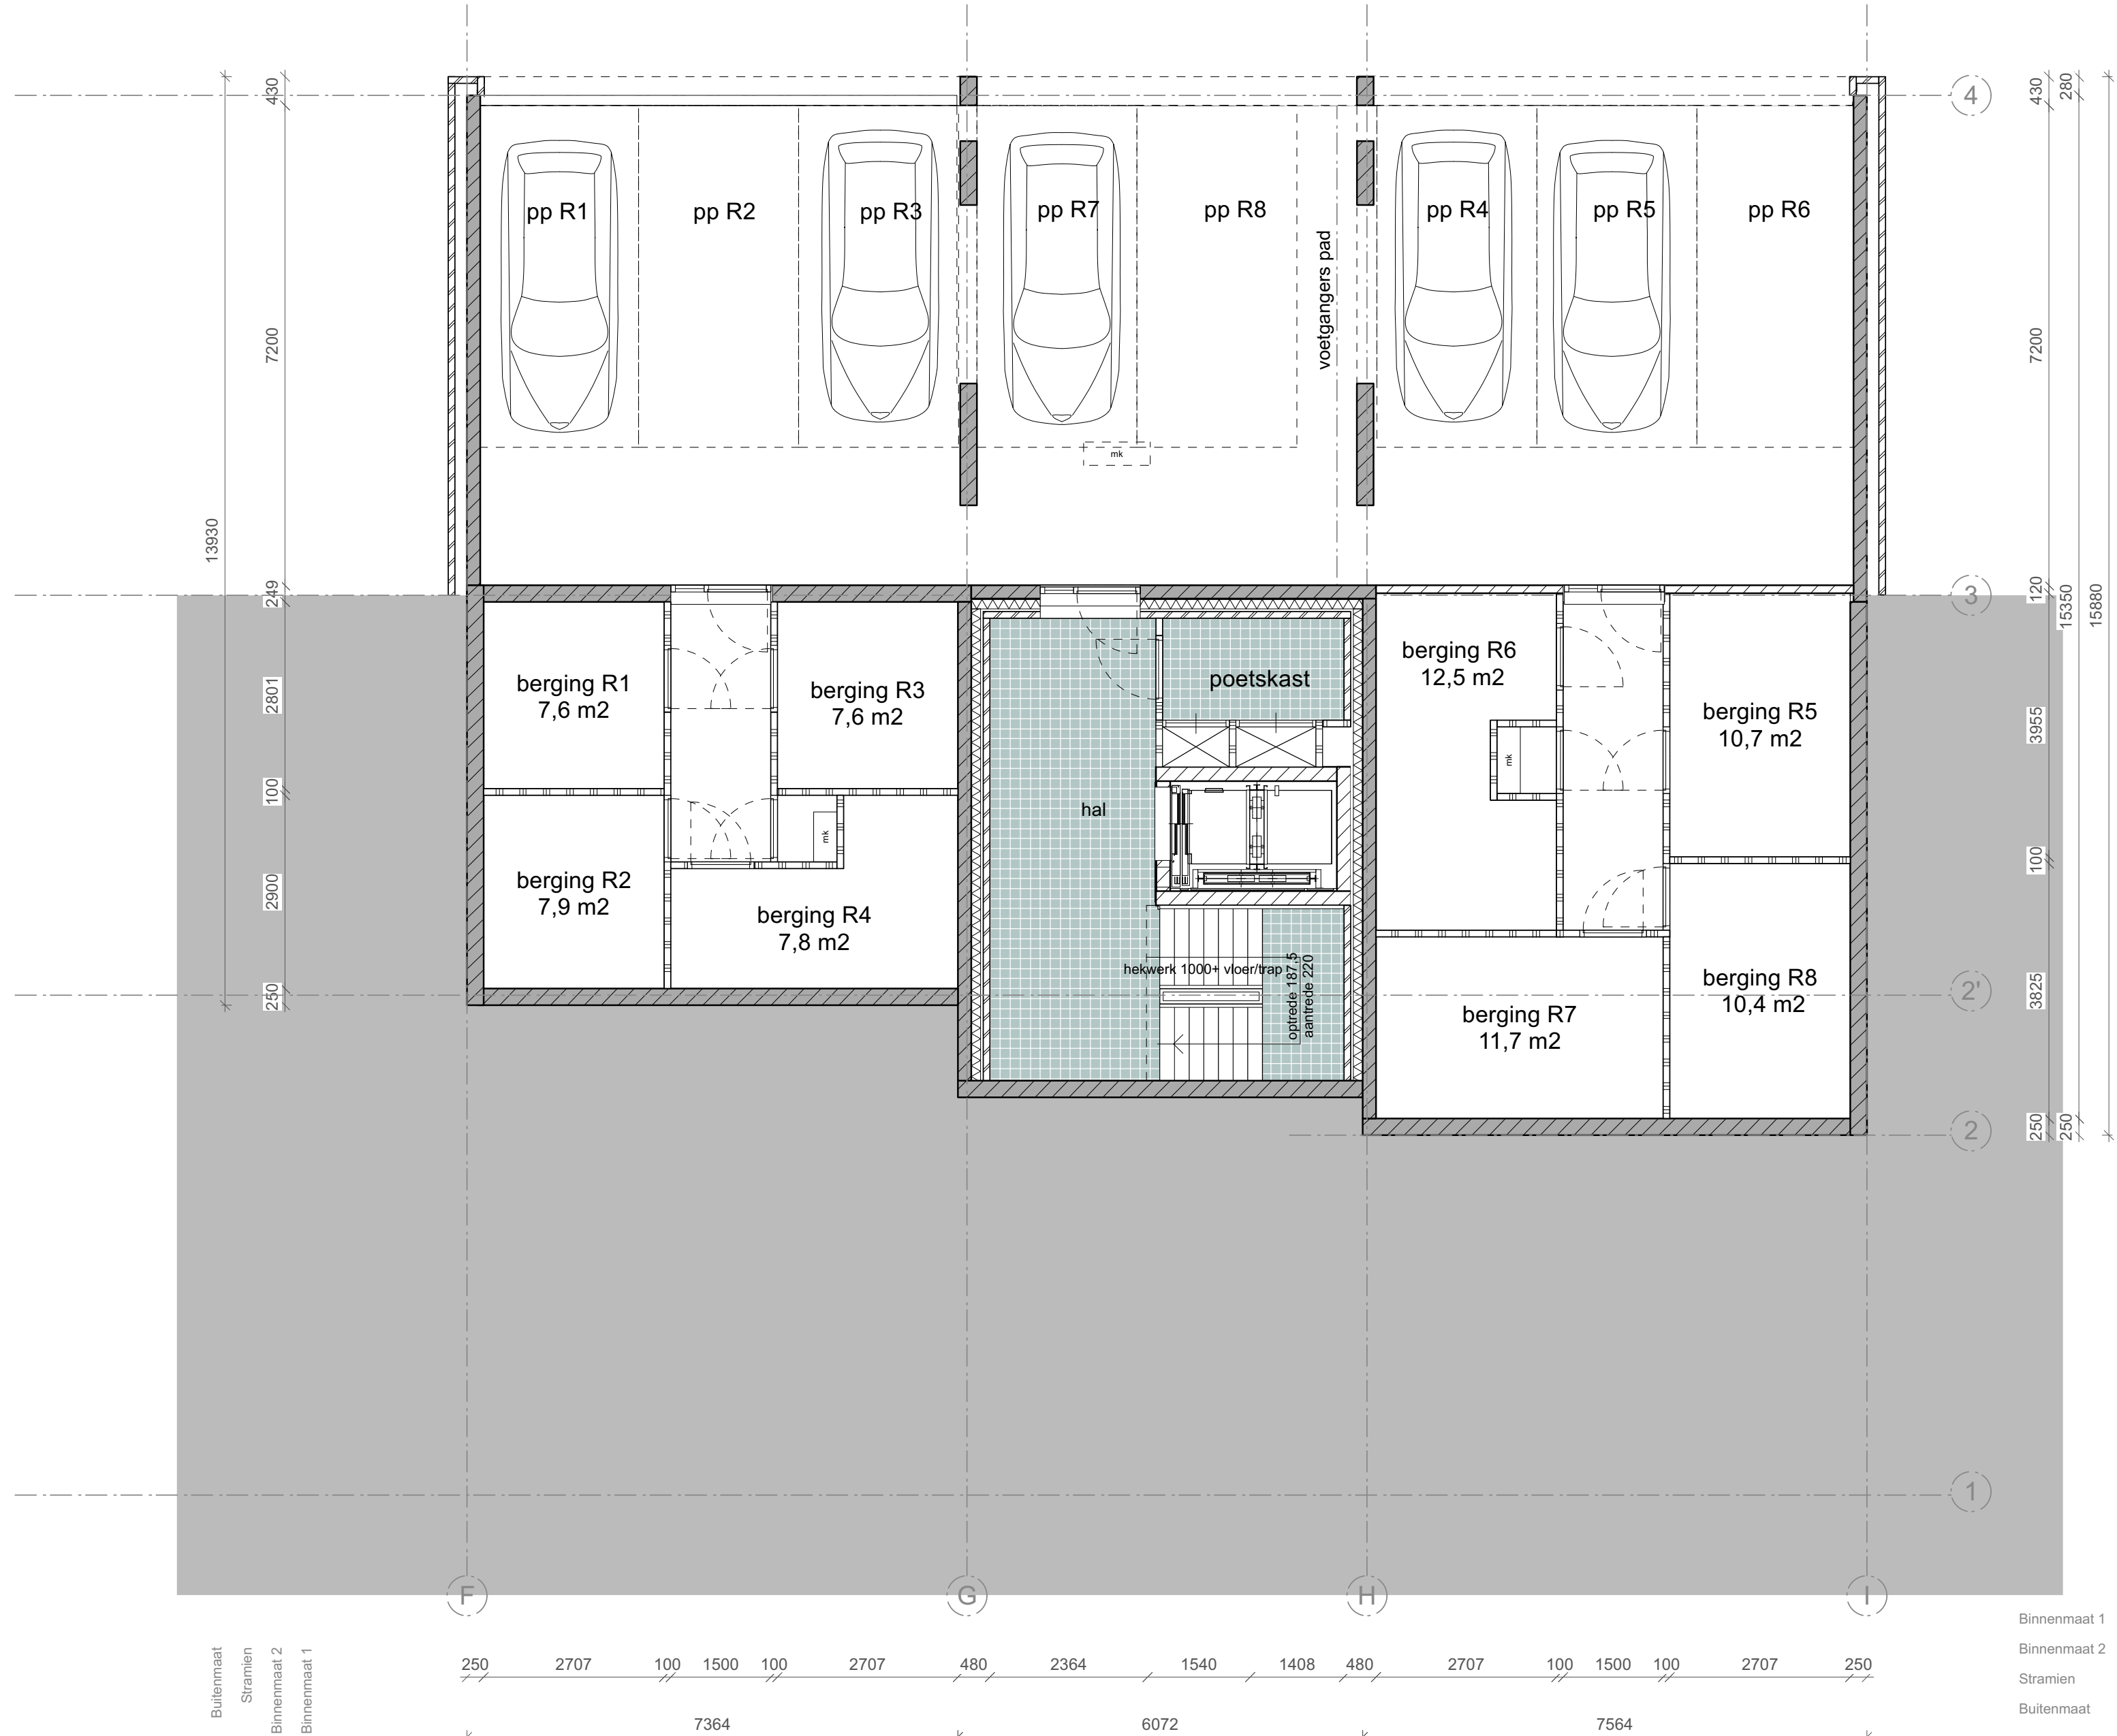


Blok R

2053 Bergervliet, Bergen Terblijt
 4.002 plattegrond -1
 fase: DO
 schaal: 1:100
 datum: 19 05 2021

Buitenmaat	250	2707	100	1500	100	2707	480	2364	1540	1408	480	2707	100	1500	100	2707	250	
Stramien																		
Binnenmaat 2																		
Binnenmaat 1																		
	7364									6072				7564				

Binnenmaat 1	
Binnenmaat 2	
Stramien	
Buitenmaat	

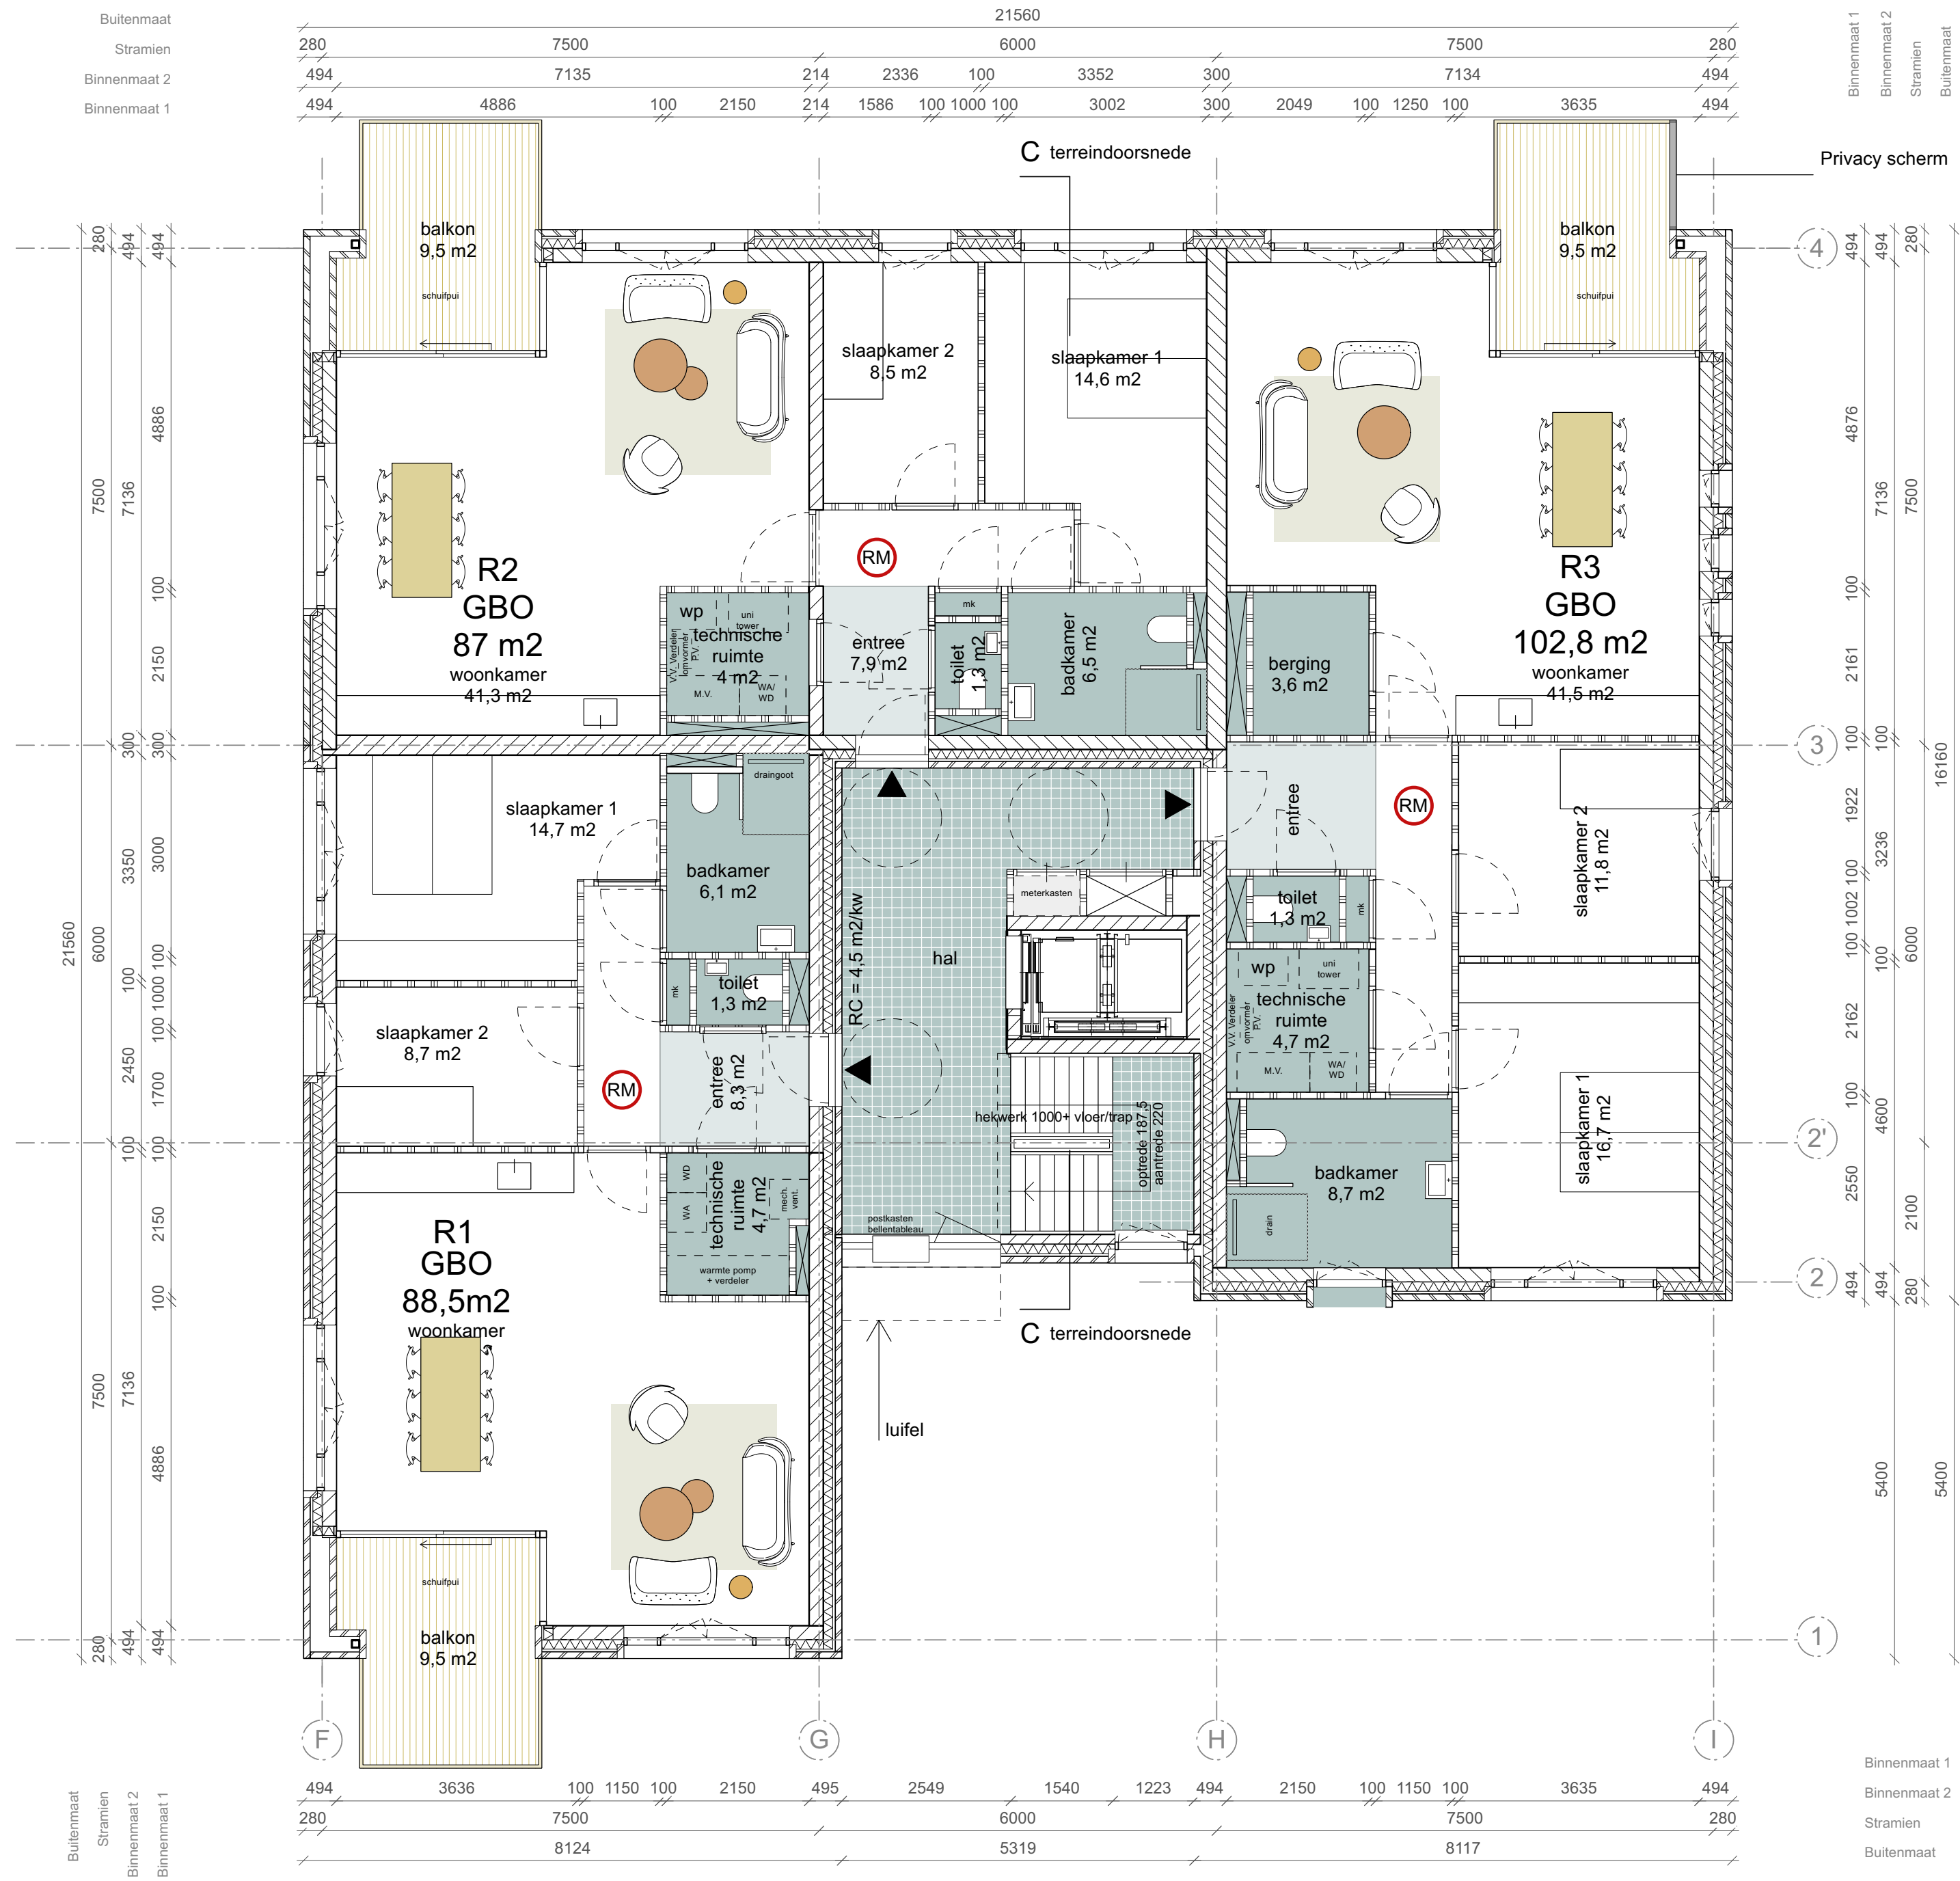

0 Blok R

peil +0.000

2053 Bergervliet, Berg en Terblijt
 4.003 plattegrond begane grond
 fase: DO
 schaal: 1:100
 datum: 19 05 2021



West gevel



Oost gevel



Noord avel

