


Variant bewoners:

Parkeren onder een hoek 45 graden
Aantal parkeerplaatsen van 28 naar19
Afmetingen parkeren en rijbaanbreedte volgens de norm
Trottoirbreedte: 1,95 en 1,20 m niet volgens de norm(ASVVminimaal 2,0 m);
(bestaand 1,50 -1,70 m)
wegbreedte 4,0 m (ASVV minimaal)
Groen; nieuwe bomen 6 st met goede groeiplaats
groenoppervlakte minimaal 87 m2
5 x fietsnietjes
Ingang binnentuin zoveel mogelijk een centrale uitstraling gegeven

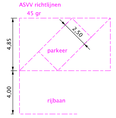

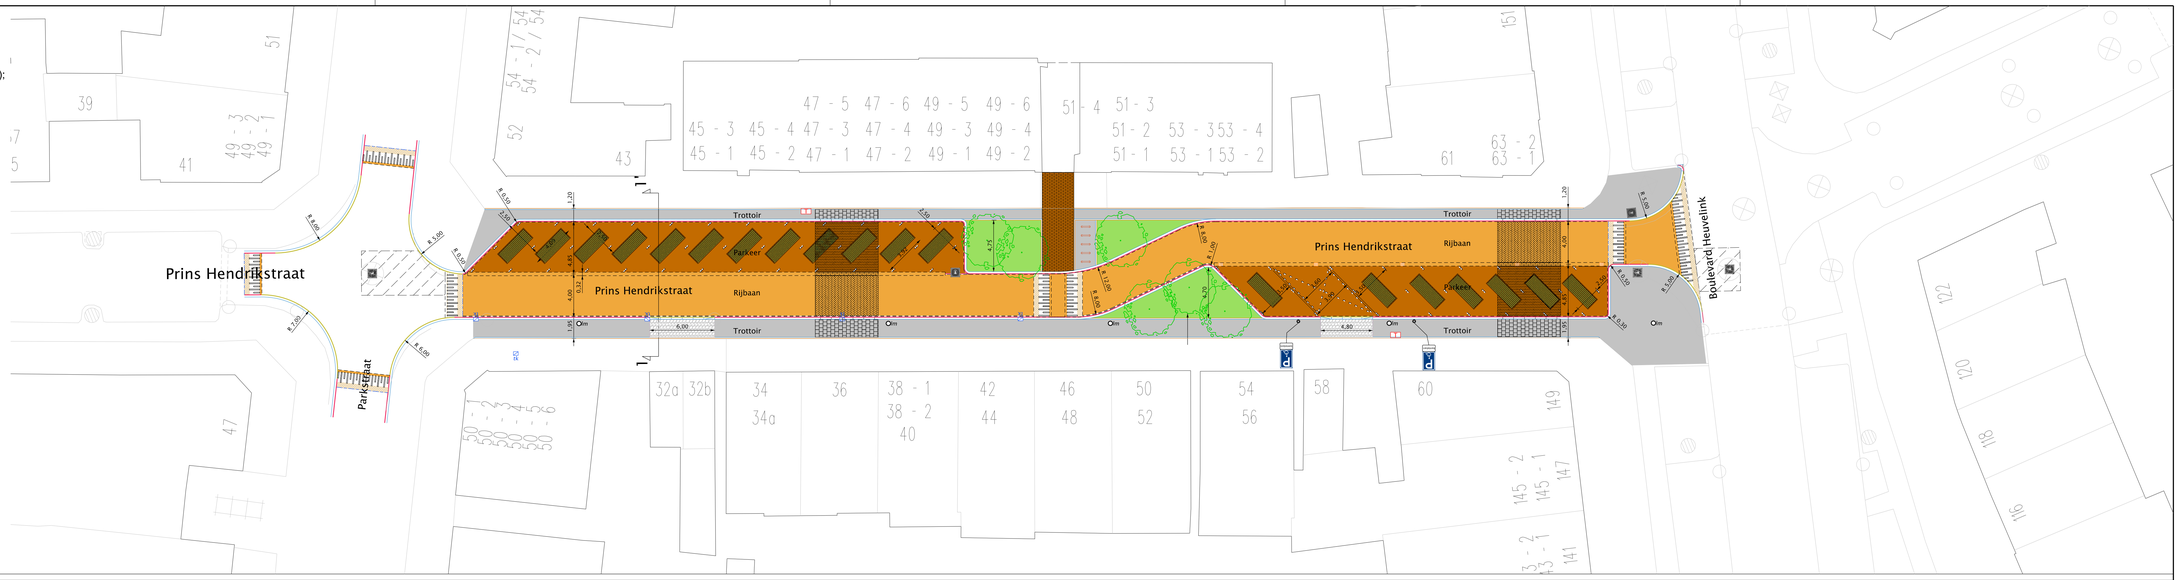

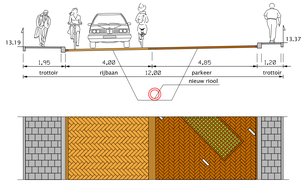

Dwarsprofiel 1=1'
Prins Hendrikstraat, nieuwe situatie
eenrichtingsweg
parkeren onder een hoek van 45
graden zonder overstek
Schaal 1:100

LEGENDA
aanbrengen

- Rijbaan
  Straatbaksteen dikformaat, geel
- Parkeer
  Straatbaksteen dikformaat, rood
- Betontegels 30x30x6, grijs
- Betontegels 30x30x8, grijs
- Trottoirband 180/200 x250 mm
- Opsluitband 100 x 200 mm
- Verlaagdeband incl. verloopband
- Groene parkeervak
- Groen
- Nieuw boom
- Fietsnietjes
- Trottoir/straatkolk
- Lichtmast
- Dwarsprofiellijn

GEMEENTE Arnhem	Eusebiusbuitensingel 53 Postbus 9200 6800 HA ARNHEM	www.arnhem.nl gemeentelijk@arnhem.nl 0900 – 1809			
Project: Onderhoud openbare ruimte Spijkerbuurt					
Onderdeel: Spijkerbuurt fase 5, Prins Hendrikstraat zuid Bovengrondse infra nieuw, variant bewoners					
Cluster: Openbare Ruimte	Afdeling: Ontwerp	Getekend: IsmaSh	Goedgekeurd: HomaMa	Datum uitgifte: 06.02.2023	Status:
Formaat: 1189 x 594 mm	Schaal: 1 : 200	Documentcode: 2022-SI-00083.dgn	Tekeningnummer: 210	Blad: 1	Aantal: