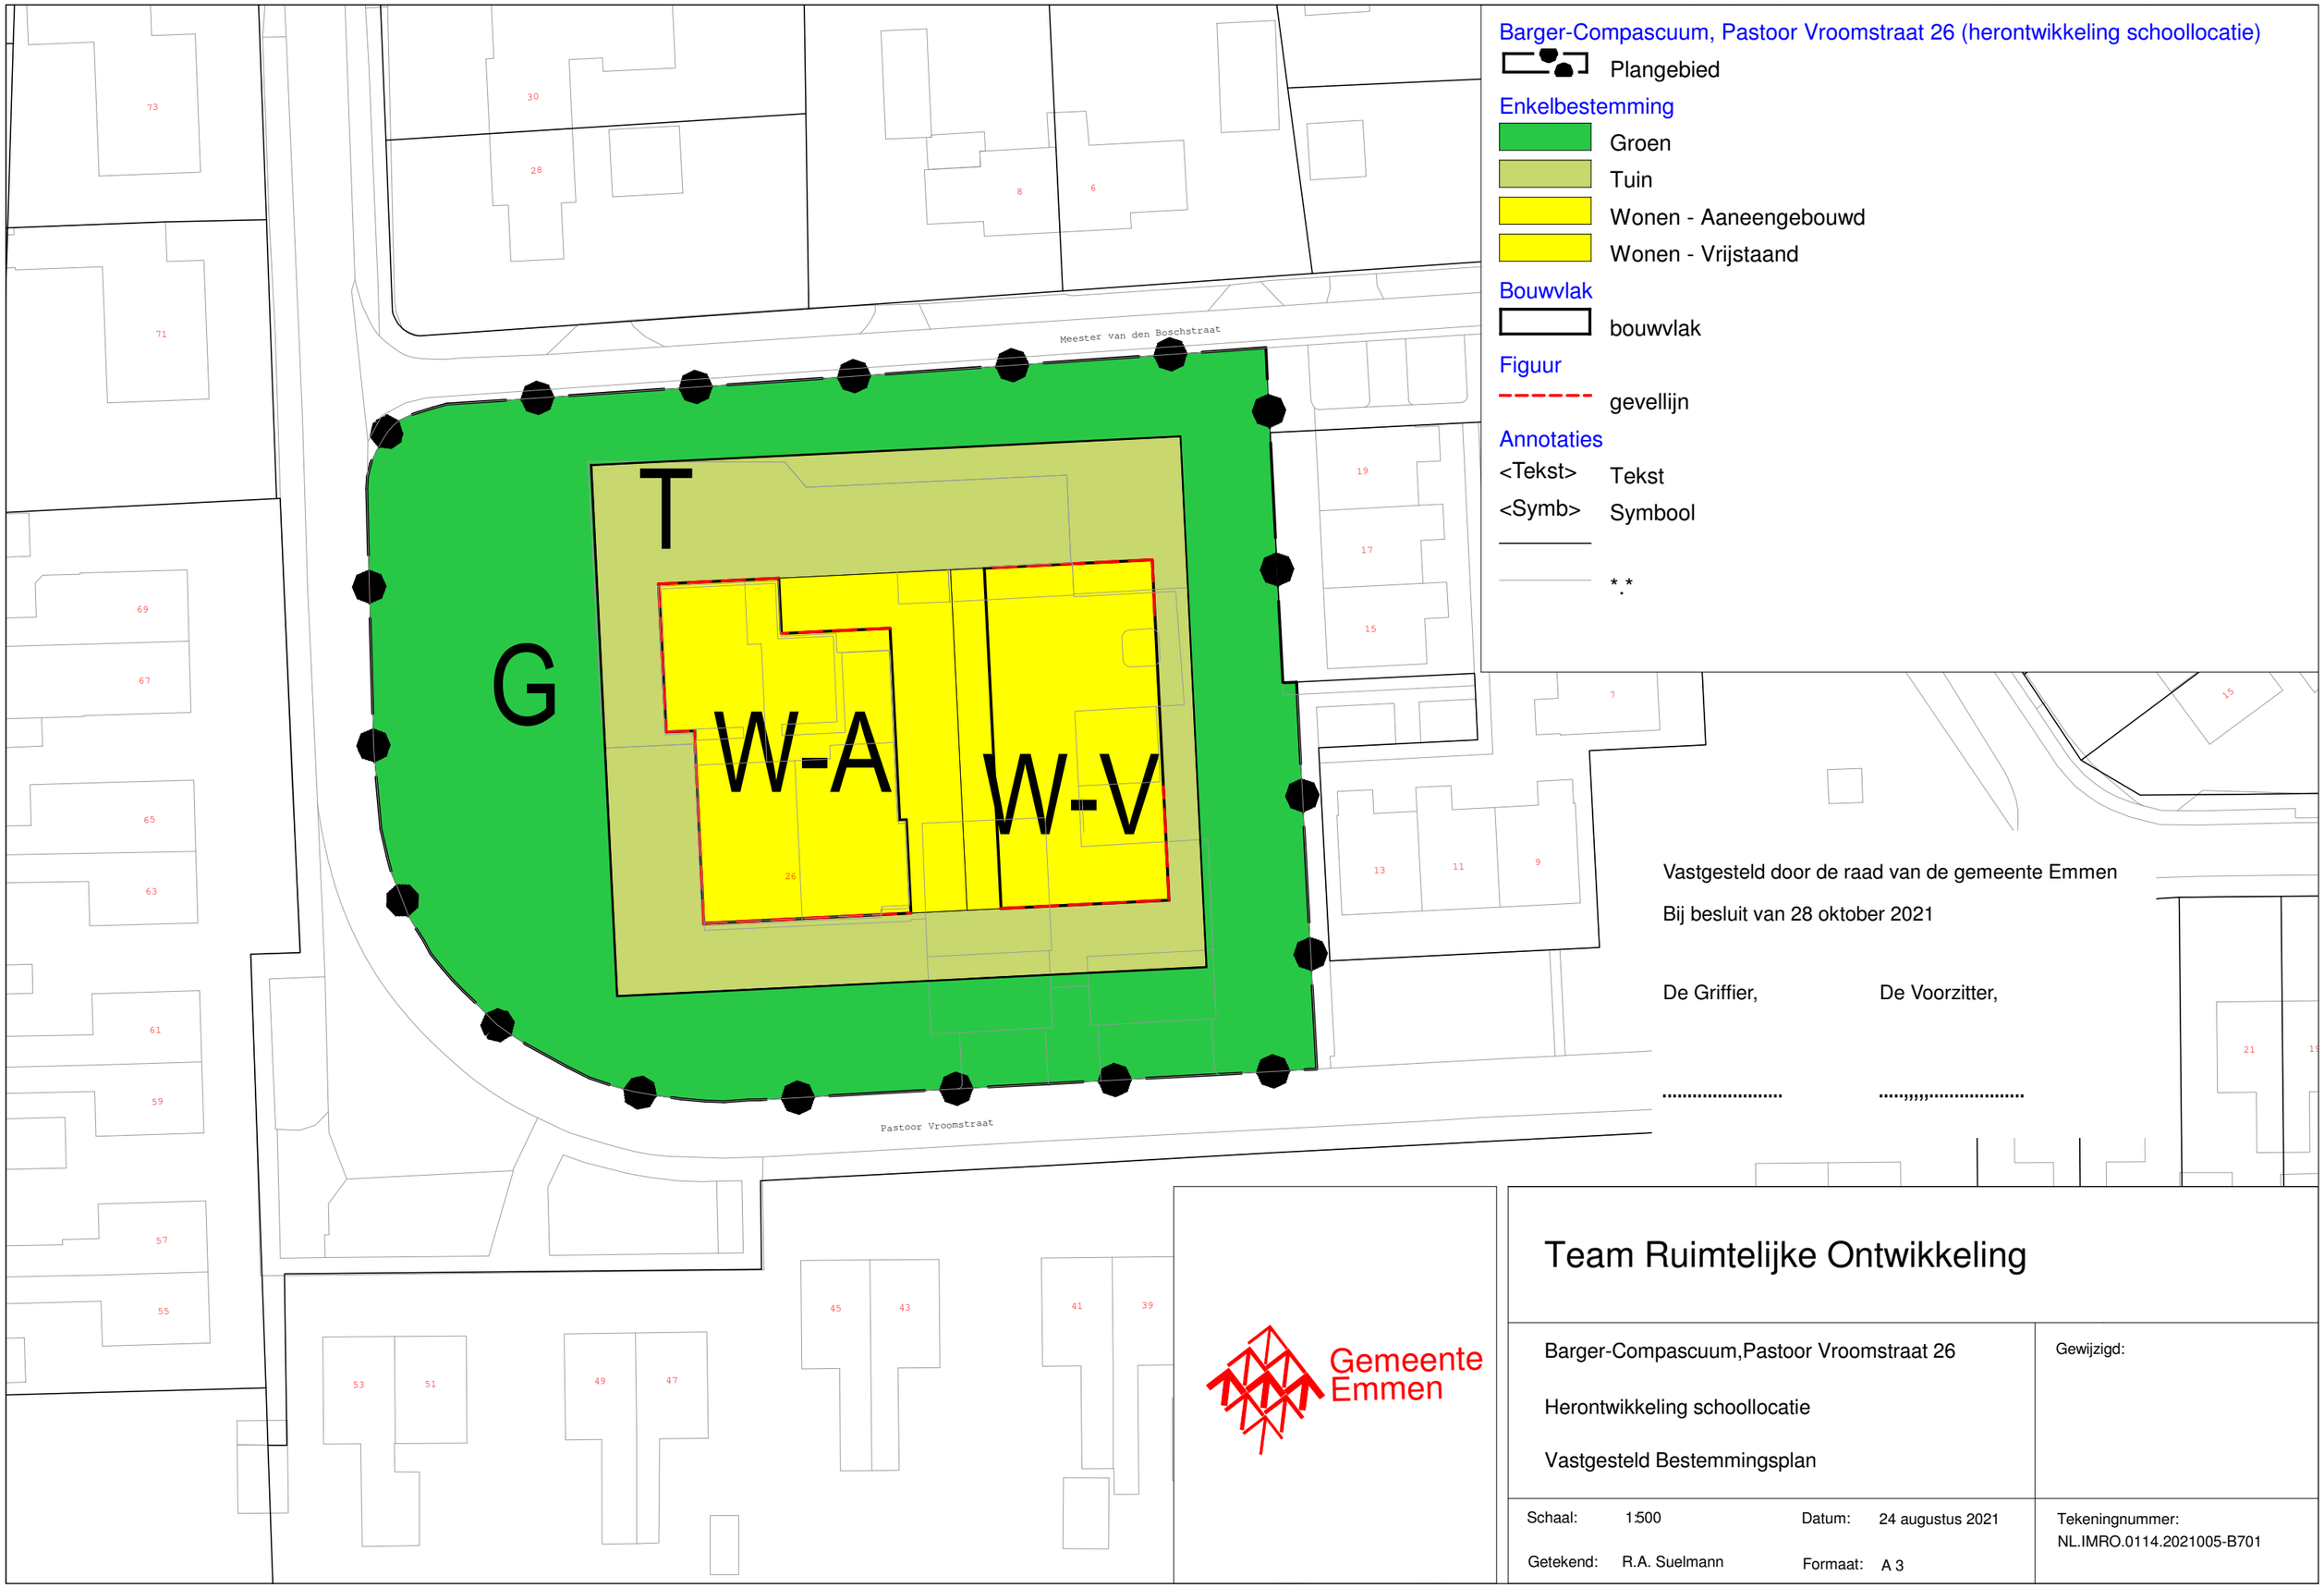



Gemeente Emmen

# Team Ruimtelijke Ontwikkeling

Barger-Compascuum,Pastoor Vroomstraat 26

Herontwikkeling schoollocatie

Vastgesteld Bestemmingsplan

Gewijzigd:

Schaal: 1:500

Datum: 24 augustus 2021

Getekend: R.A. Suelmann

Formaat: A 3

Tekeningnummer:
NL.IMRO.0114.2021005-B701