


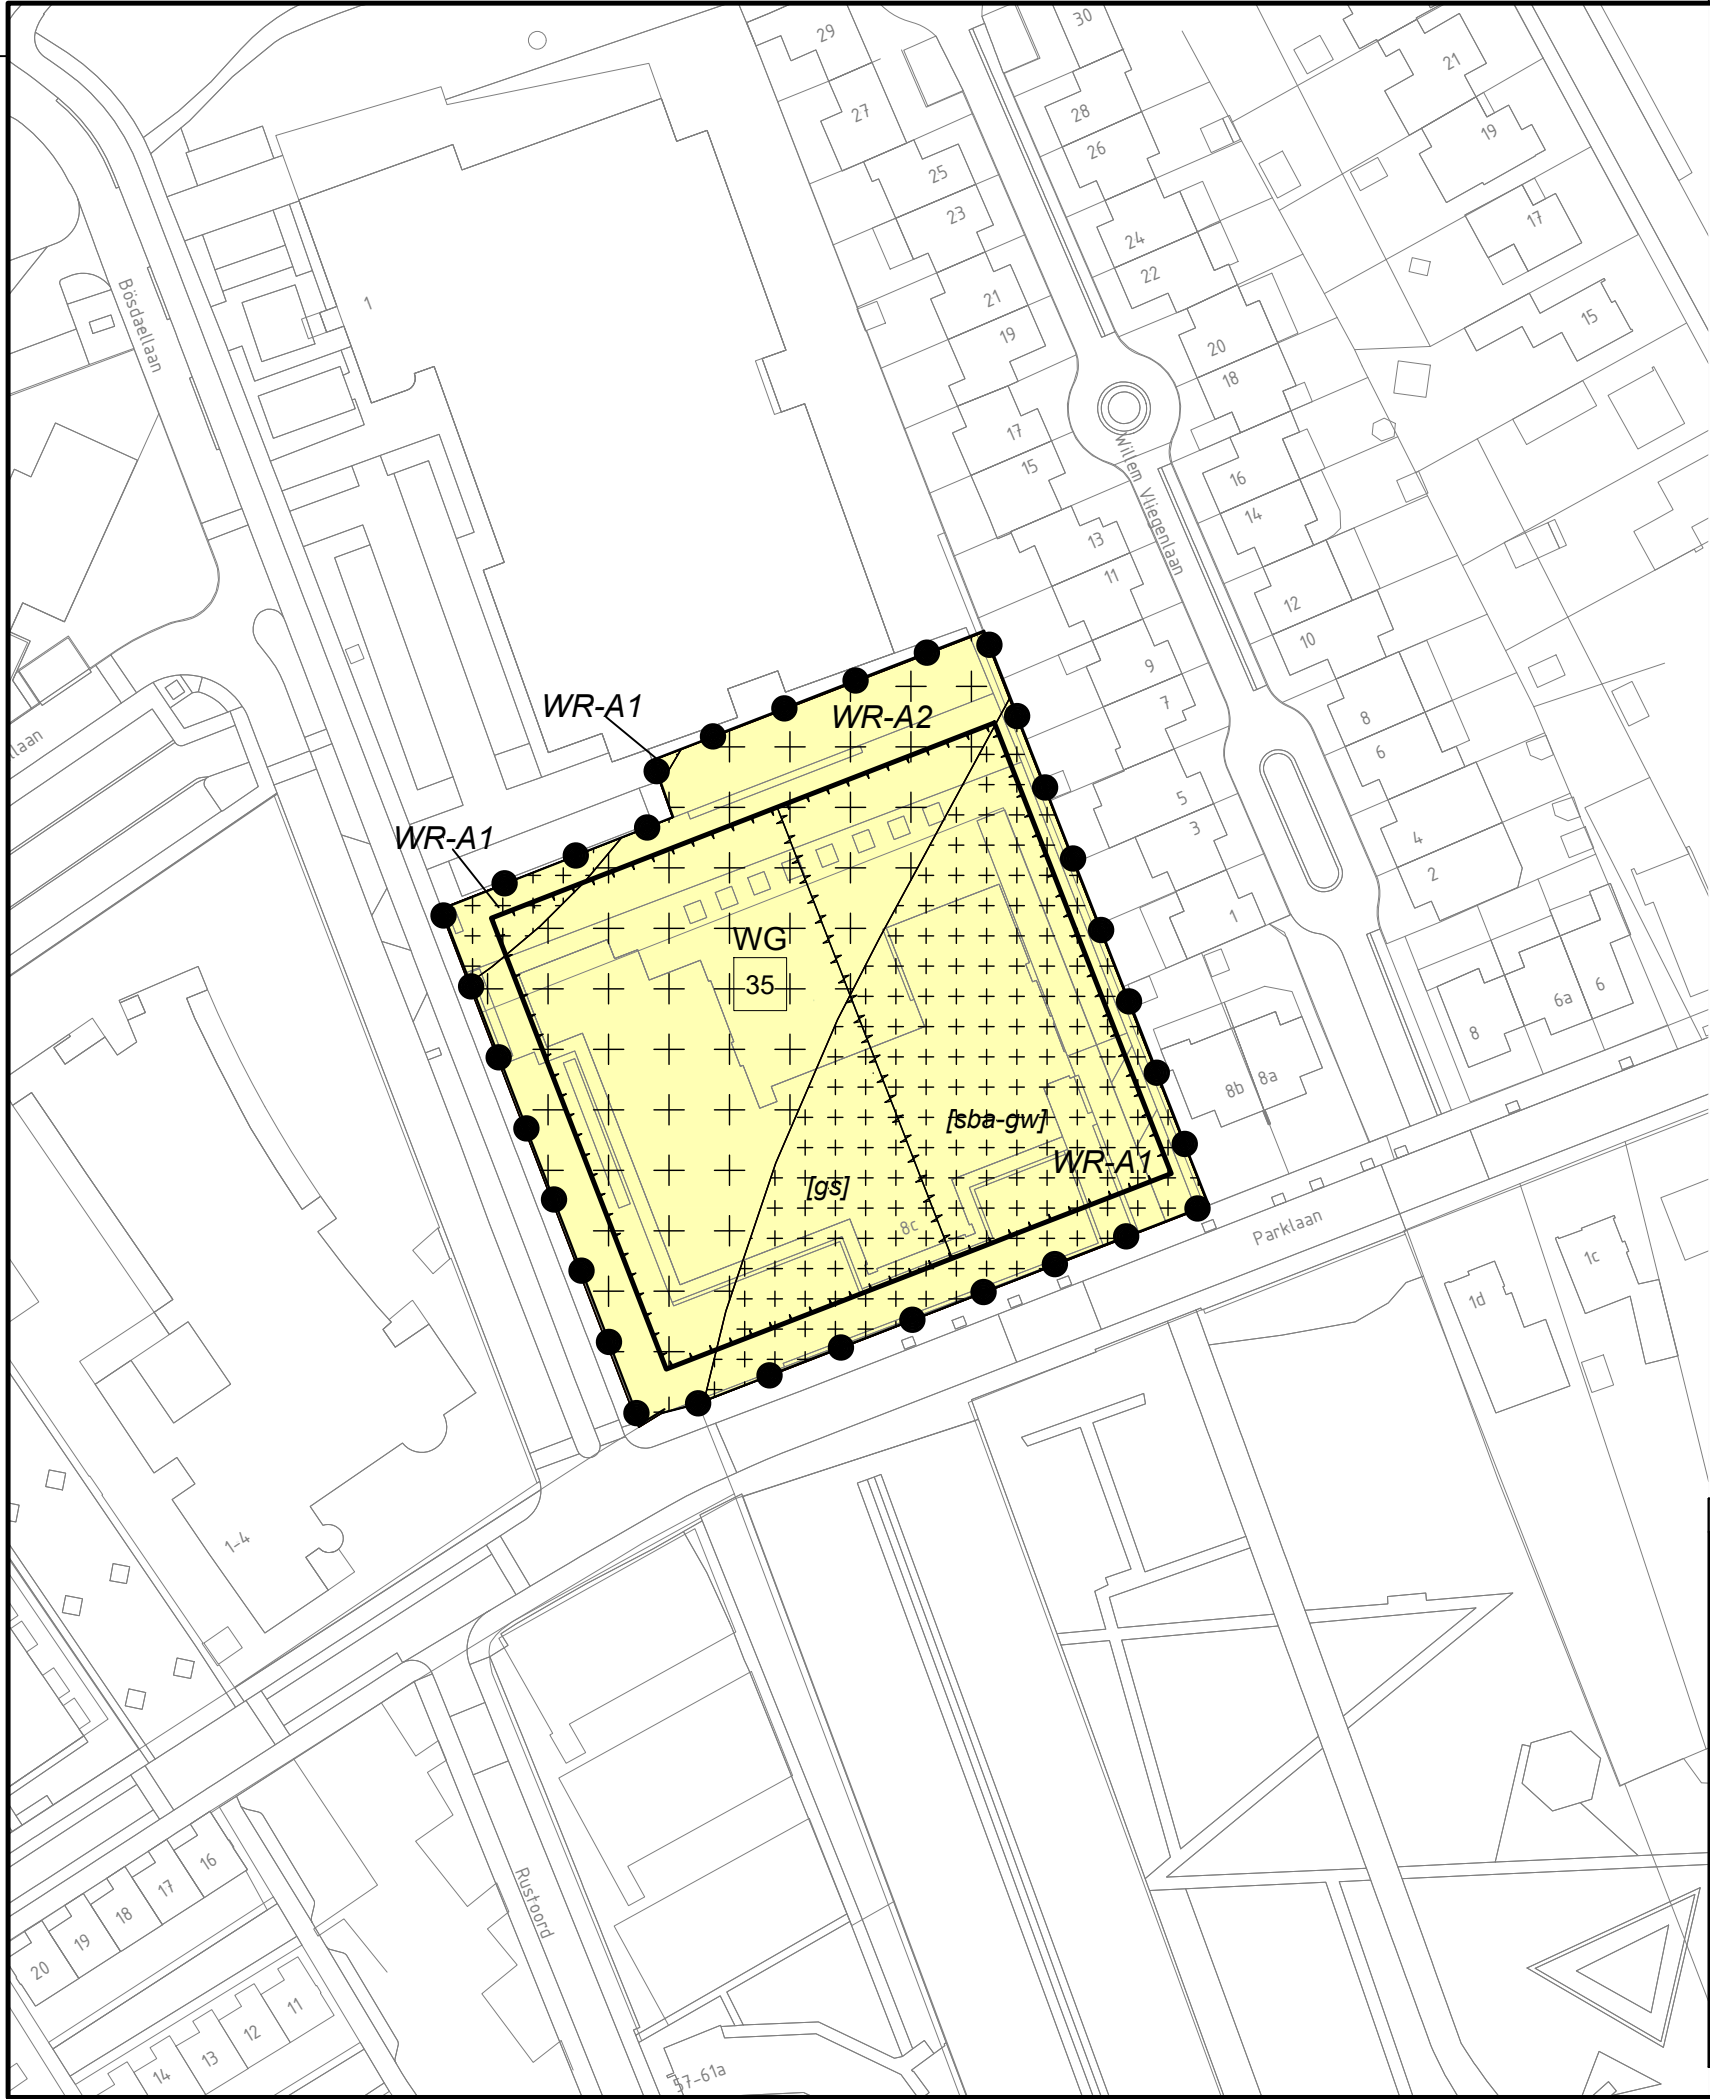

Plangebied

Parklaan Reuver

Enkelbestemmingen

WG Woongebied

Dubbelbestemmingen

Waarde - Archeologie 1

Waarde - Archeologie 2

Bouwvlakken

bouwvlak


Bouwaanduidingen

gestapeld

specifieke bouwaanduiding - grondgebonden woningen

Maatvoeringen

maximum aantal wooneenheden

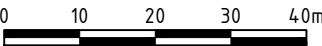

Opdrachtgever
Gemeente Beesel

Project
Parklaan Reuver

Imro-idn : NL.IMRO.0889.BPParklaan-VA01

Status	Datum
Voorontwerp	: 22-06-2021
Ontwerp	: 22-06-2021
Ter vaststelling	: 11-10-2021
Vaststelling	:

Schaal
1:1000

Tekenaar
S. Israël

Projectleider
K. Keijzers

Tekeningnummer
02-466204-BP-PR-VA-211011

www.anteagroup.nl



Blad in bladen
1-1

Formaat
A3

