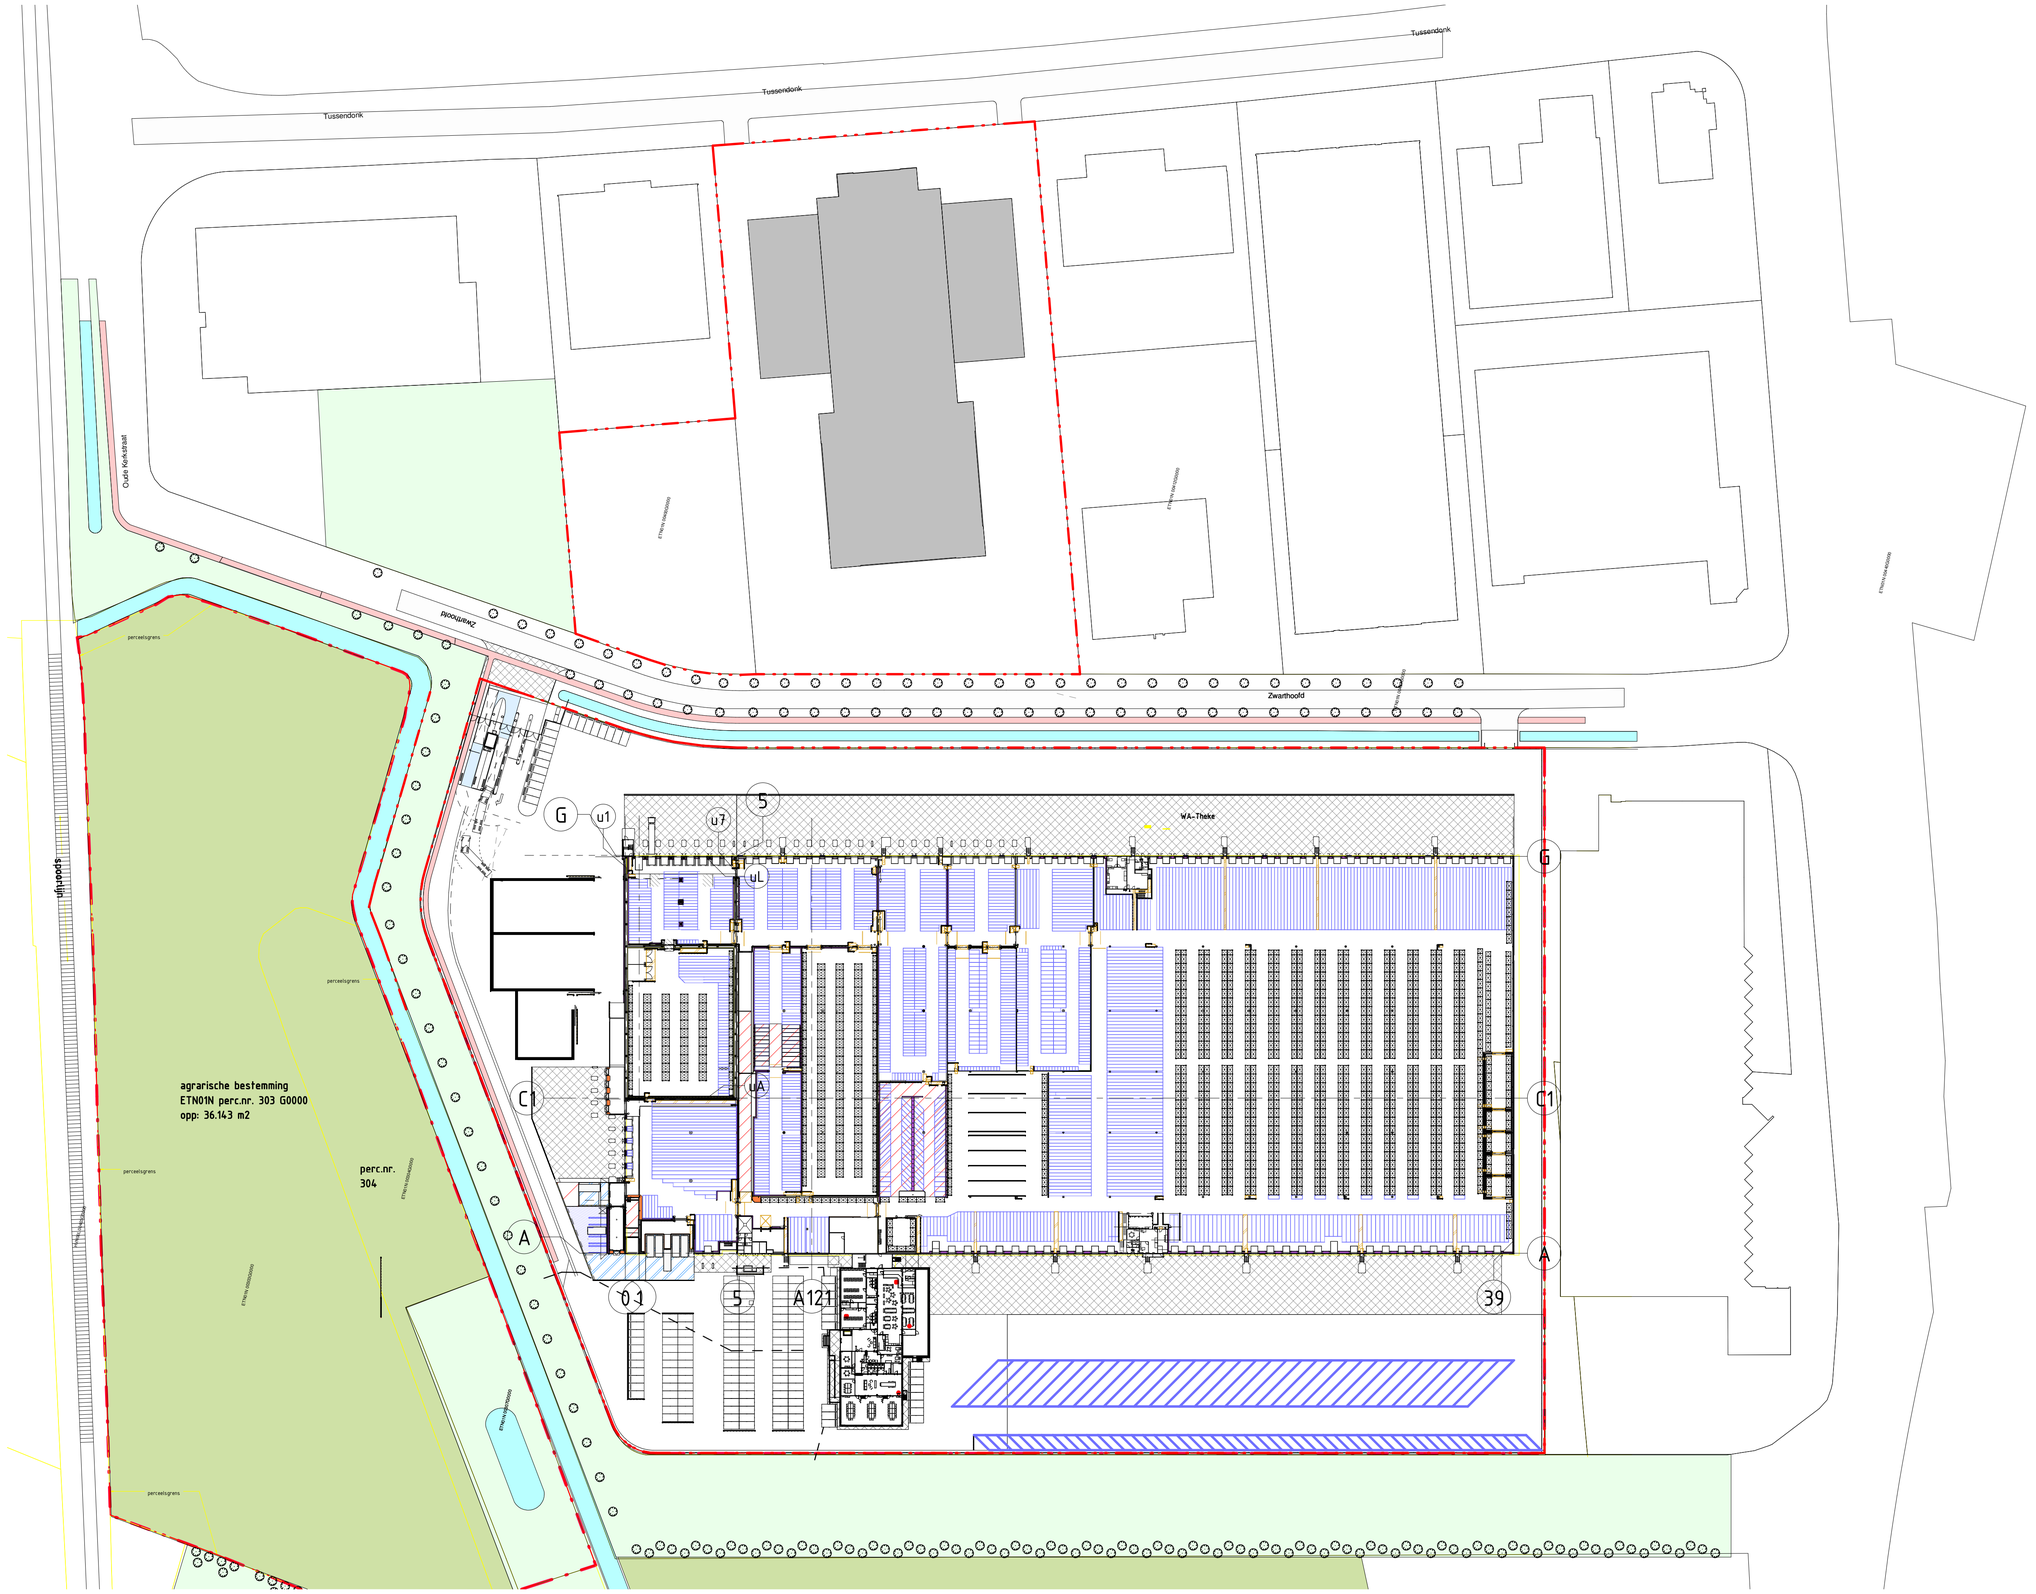

Opdrachtgever
LIDL Nederland GmbH

Project
DC Etten-Leur
verbouwing/uitbreiding

Omschrijving
situatie bestaand 1 : 1000

Schaal

Ed.	Datum	Tekenaar
.	28-05-21	

Projectnummer
19071

Fase
revisie tekening

Akkoord

Formaat
841 x 594 mm

Blad
BS-095-.

Van den Berk I Tjonck Architects BV
Lijndonk 4/1.23, 4825 BG Breda
Nederland / the Netherlands

Ir. Rik Tjonck tel.: 31(0)6 115 20 535
Mark van den Berk M.Arch tel.: 31(0)6 543 11 363
email: berktjonckarch@gmail.com

architecten BNA, SBA register

Van den Berk | Tjonck
ARCHITECTS BV