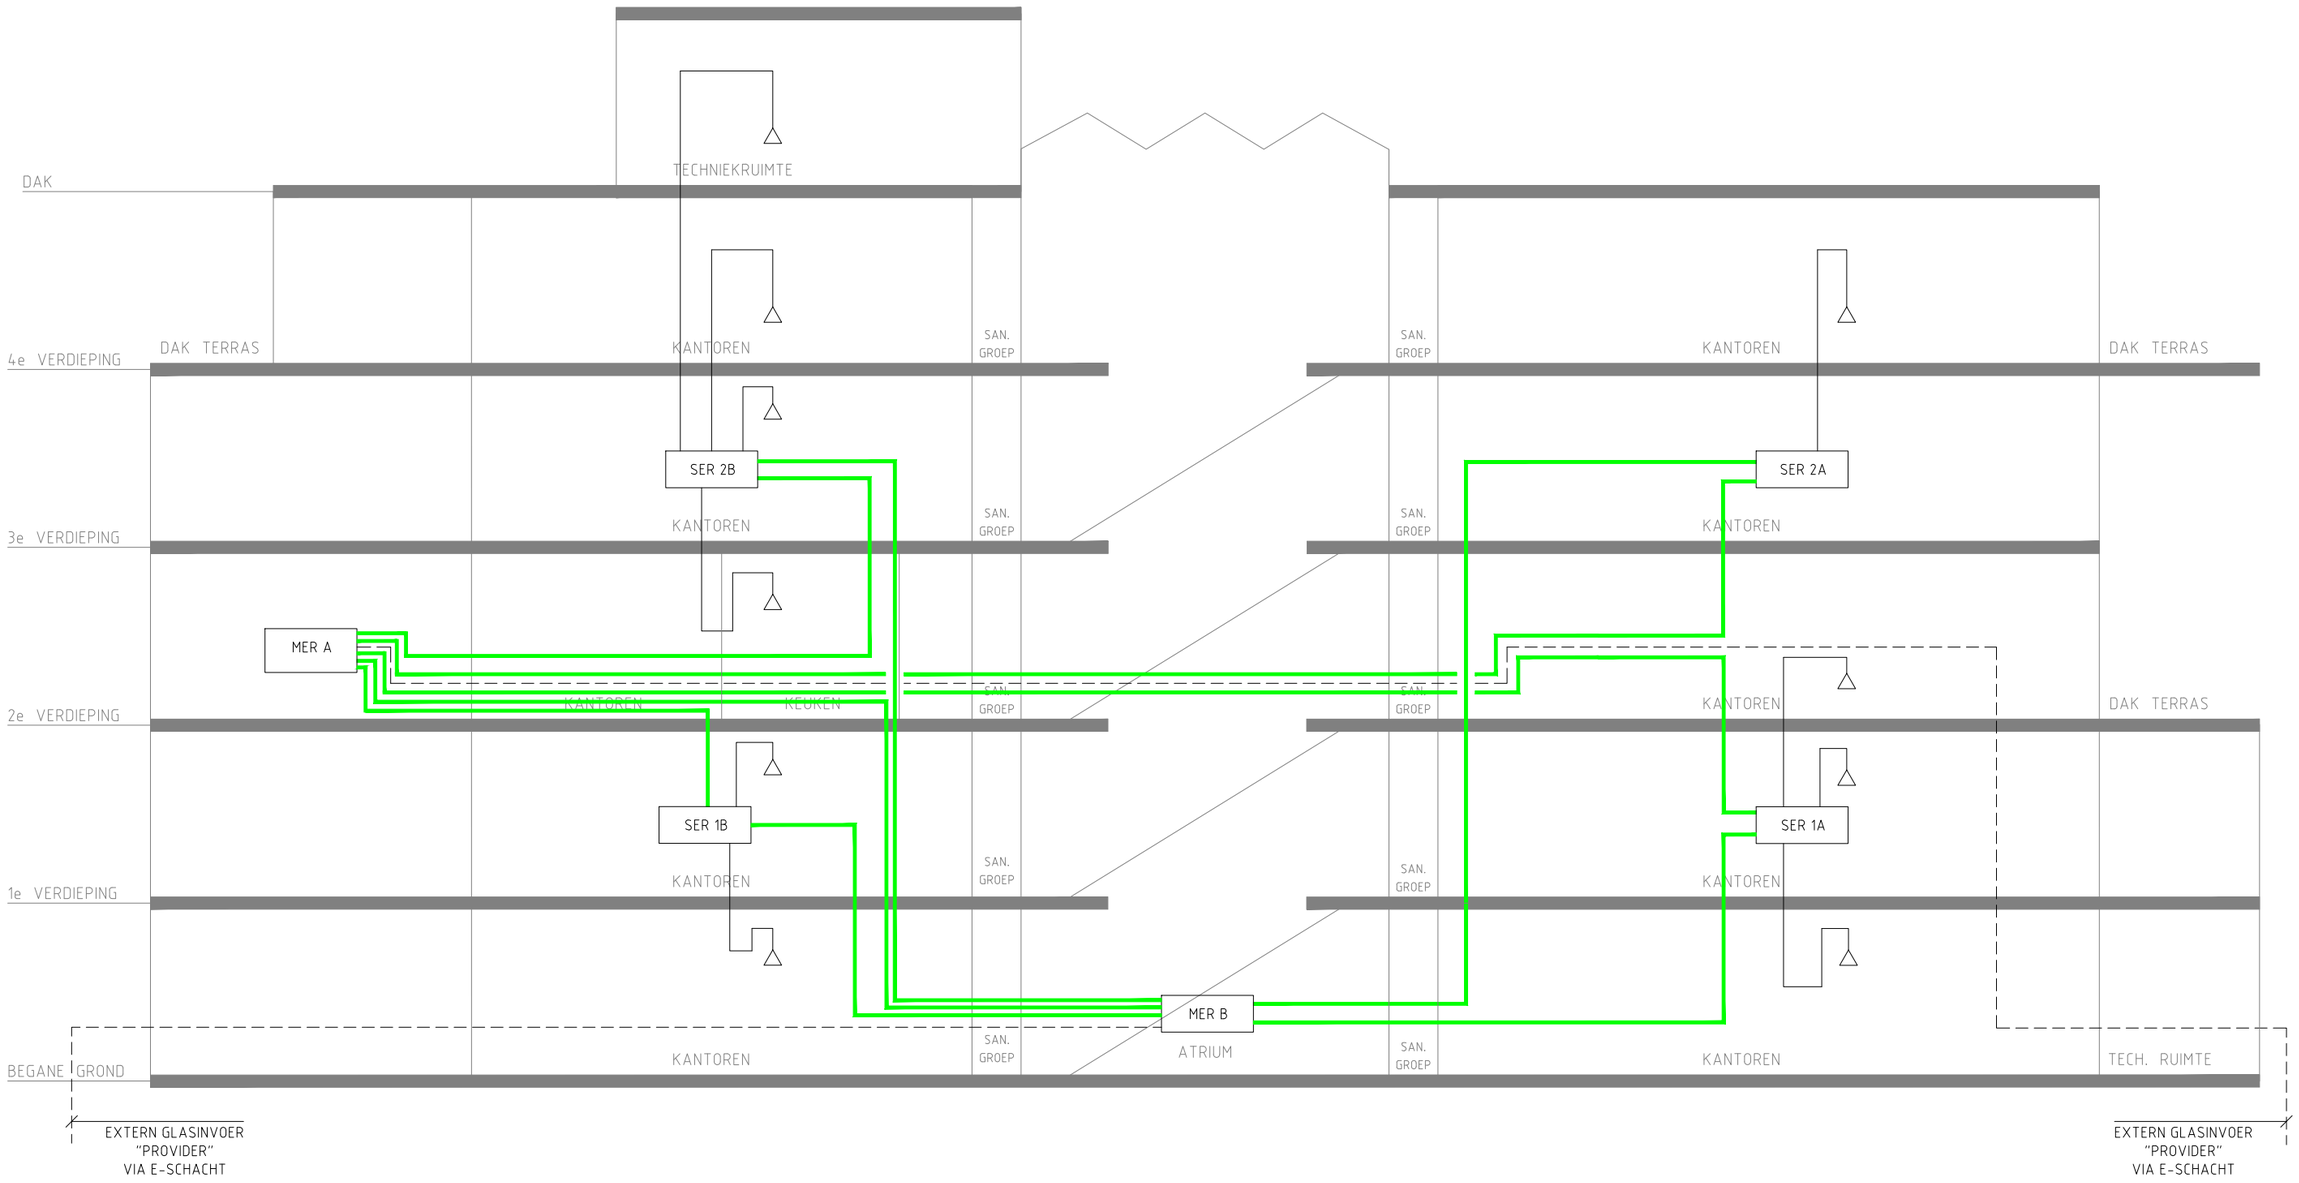


PRINTDATUM: 02-02-2024

CONCEPT

RENVOOI

- S/FTP CAT 6A
- EXTERN GLAS VAN PROVIDER
- GLASVEZEL 24 VEZELS OM5 LC (UITBREIDBAAR NAAR 48 VEZELS)

OPMERKING:
IN MER A WORDT DE CENTRALE AV APPARATUUR VAN DE AV INSTALLATIES RAADZAAL EN HEIJENZAAL OPGESTELD

PROJECT:	GEMEENTEHUIS HAARLEMMERMEER TE HOOFDDORP	FORMAAT: A3	DATUM: 02-02-2024
OMSCHRIJVING:	PRINCIPESCHEMA DATANETWERK	SCHAAL: N.V.T.	FASE: T.O.
ARCHITECT:	Architectenbureau cepezed b.v.	GETEKEND: GJO	PROJECTNUMMER: 3127050
BESTANDSNAAM:	3127050TSE4001 WIJZIGINGEN:	BOUWDEEL:	TEKENINGNUMMER: SE-40-01
		BOUWLAAG:	
		DISCIPLINE: E	

HALMOS ADVISEURS
Wassenaarseweg 30
2596 CJ Den Haag
T 070 346 83 00
www.halmos.nl
halmos@halmos.nl
F 070 345 68 10
INSTALLATIES BOUWFYSICA ENERGIE