

Bijlage Quick scan Locatieonderzoek - Tekenset

tbv verplaatsing tennis- en padelvereniging ETV te Elst

projectnummer
2402

projectnaam
ETV Elst

opdrachtgever
studie

omschrijving
Voorblad

opmaakdatum
januari 2025

wijziging
A
B
C
D
schaal

formaat
A3

tekening nummer
2402S000



Locaties

SW Advies
Dreijenlaan 2
6703 HA Wageningen
Lingestraat 5
6662 NN Elst
Postbus 26
6700 AA Wageningen
T 0317-410012
I www.swaa.nl
E info@swaa.nl

projectnummer
2402

projectnaam
ETV Elst

opdrachtgever
studie

omschrijving
Elst

opmaakdatum
januari 2025

wijziging

schaal
1 : 12500
formaat
A3

tekening nummer
2402S001


123




Sportveld:

$$123 \times 163 \approx 20.000 \text{ m}^2 \text{ excl. parkeren}$$

	nu.	groei	groei +	
tennis	13	+1	+4	18
padel	2	+4	+2	8
vastgoed				

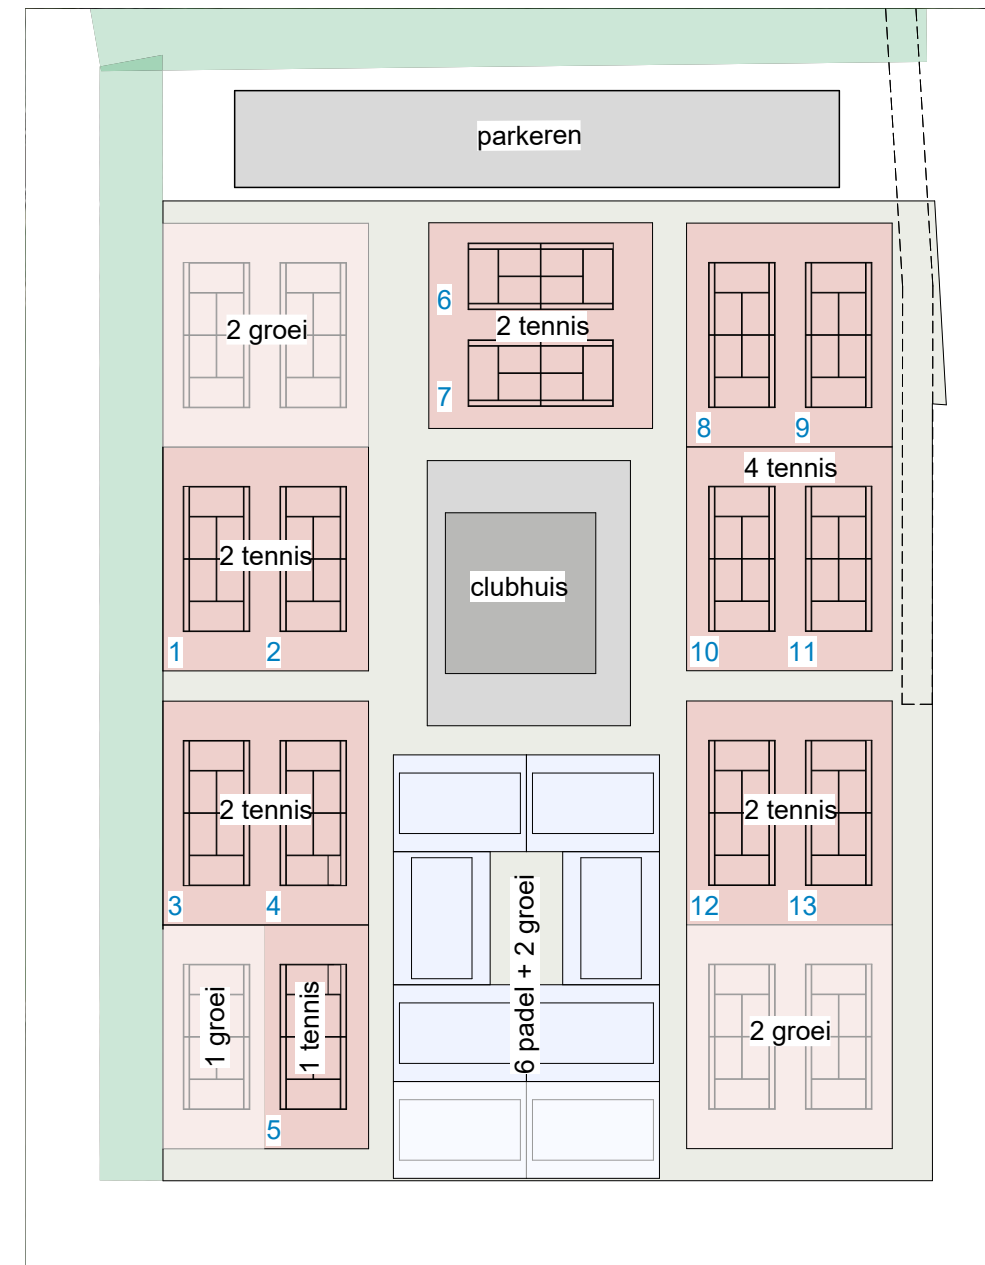

voorbeeld invulling tennisvelden en padelbanen
op een ondergrond (x)

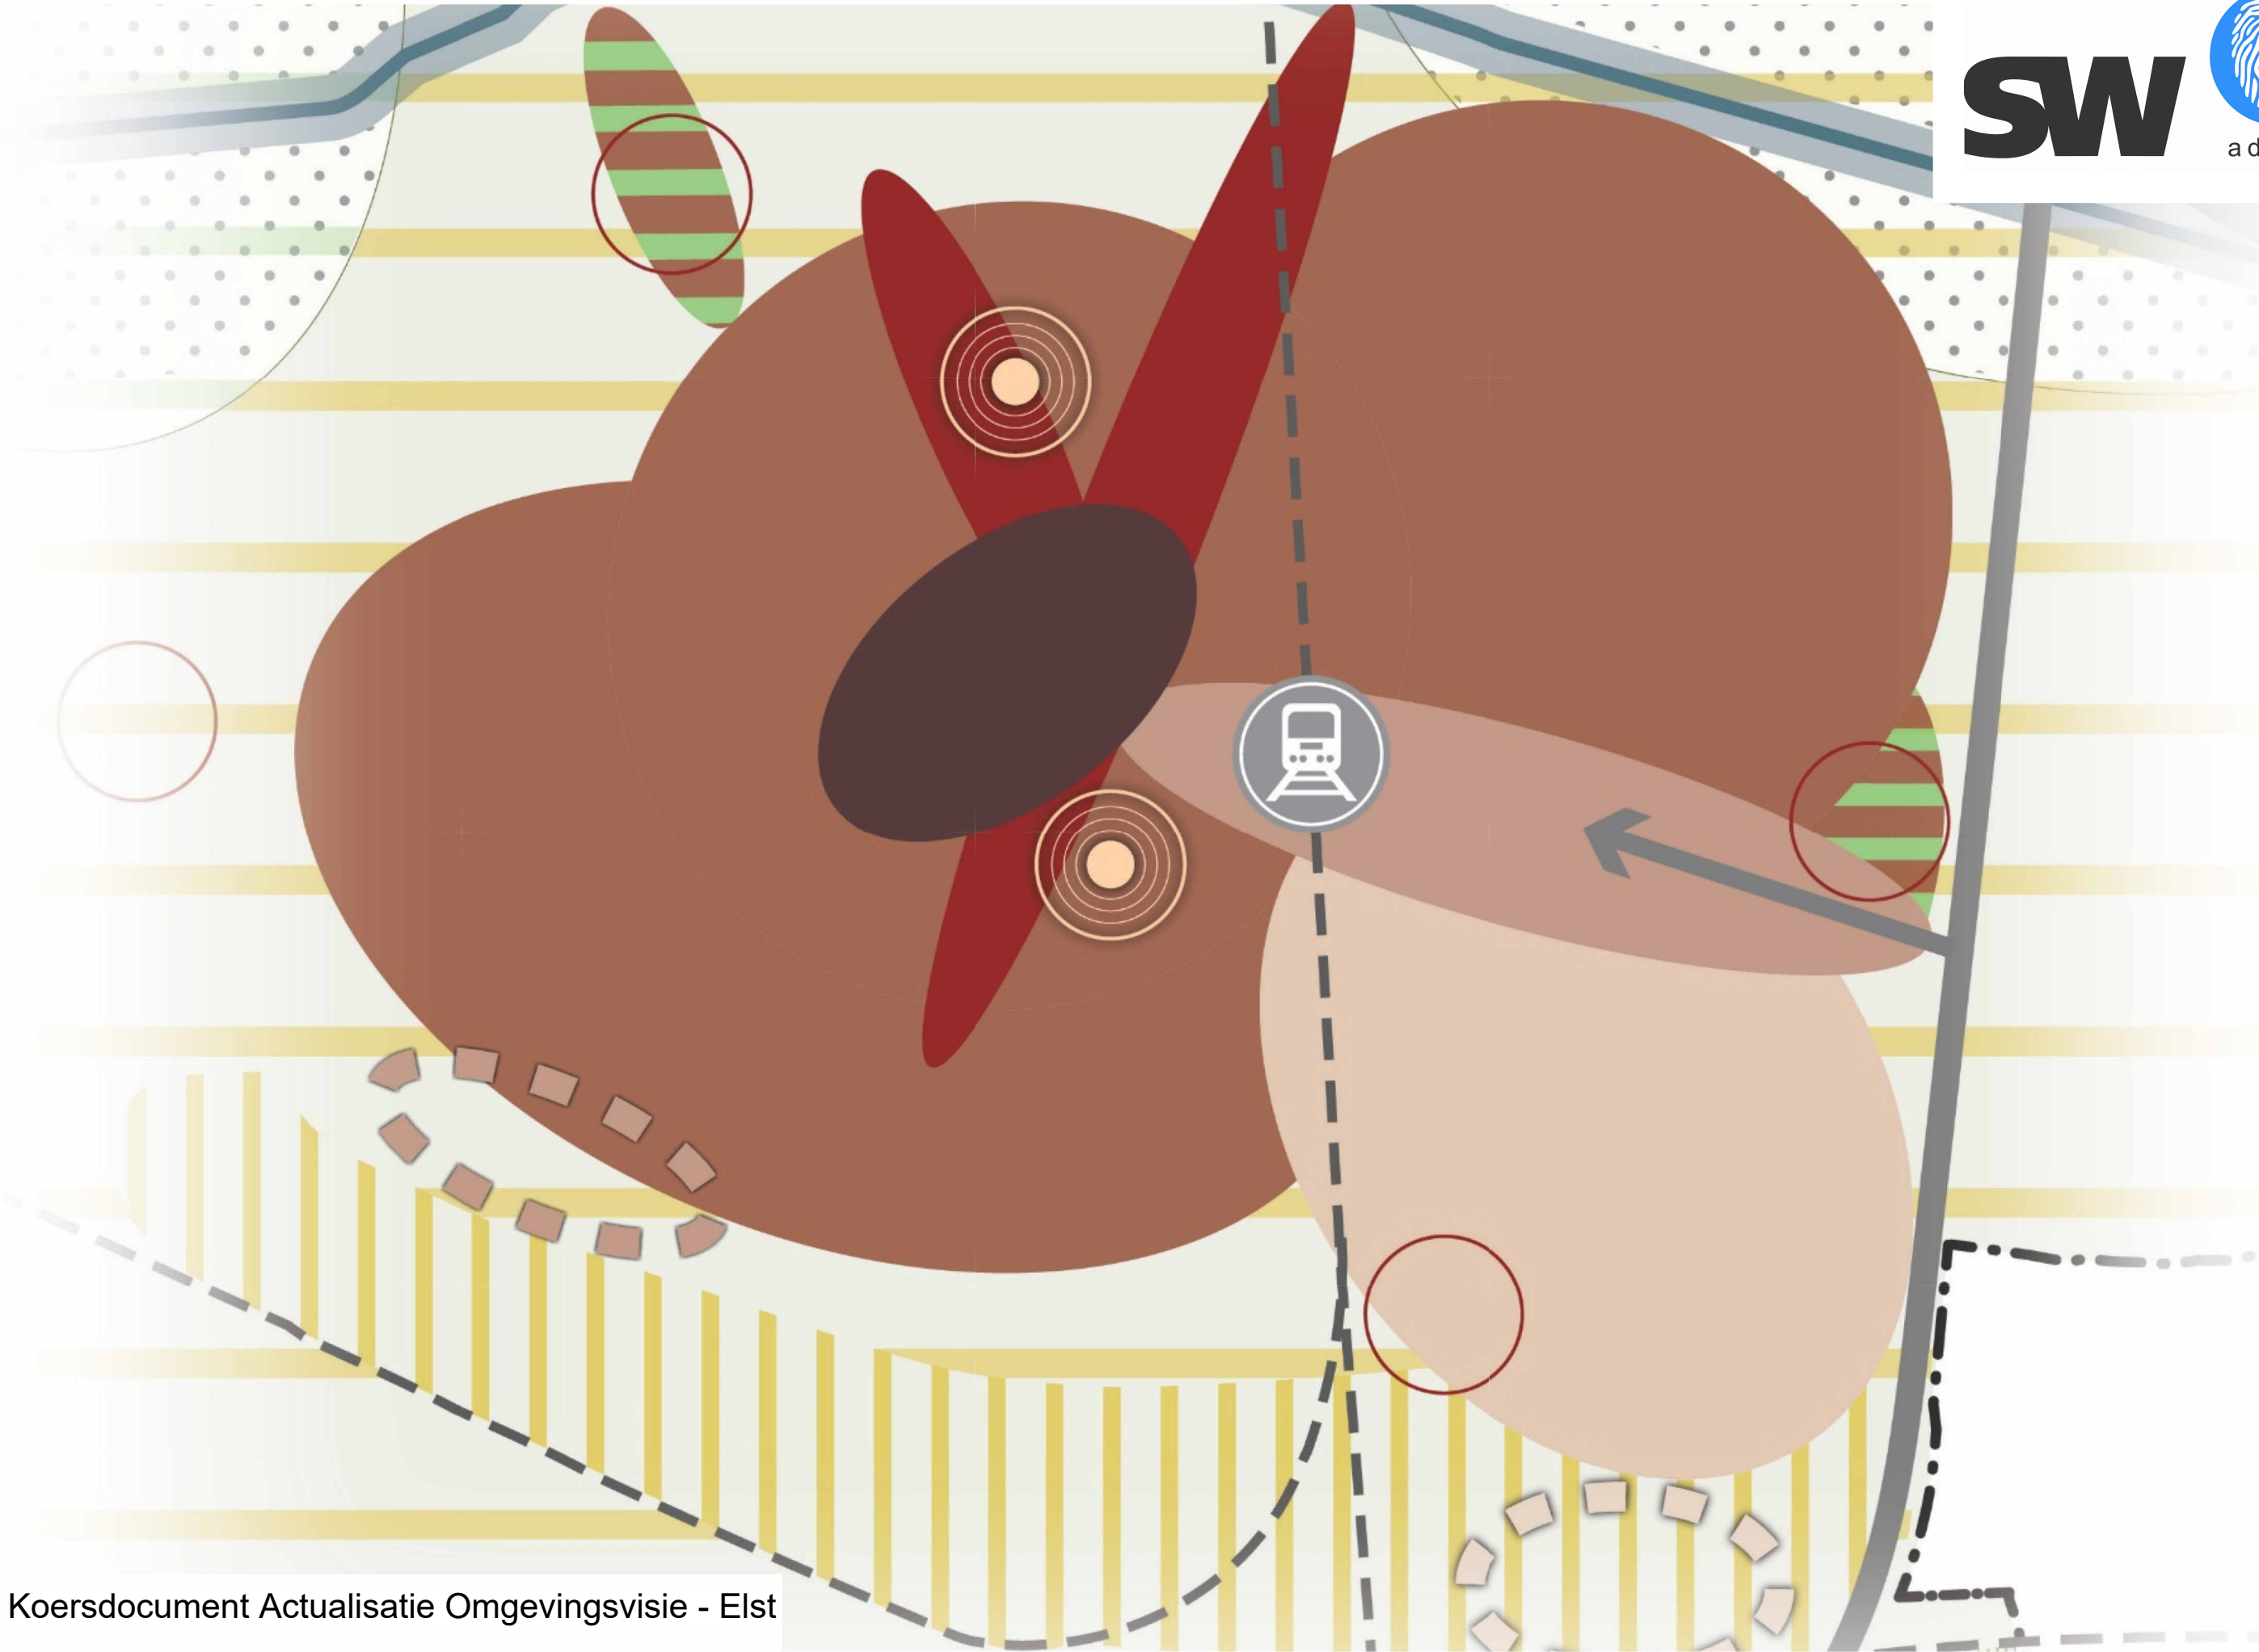

SW Advies
Dreijenlaan 2
6703 HA Wageningen
Lingestraat 5
6662 NN Elst
Postbus 26
6700 AA Wageningen
T 0317-410012
I www.swaa.nl
E info@swaa.nl

projectnummer
2402

projectnaam
ETV Elst

opdrachtgever
studie


omschrijving
Elst koers 2024

opmaakdatum
januari 2025

wijziging

schaal
1 : 12500
formaat
A3

tekening nummer
2402S003

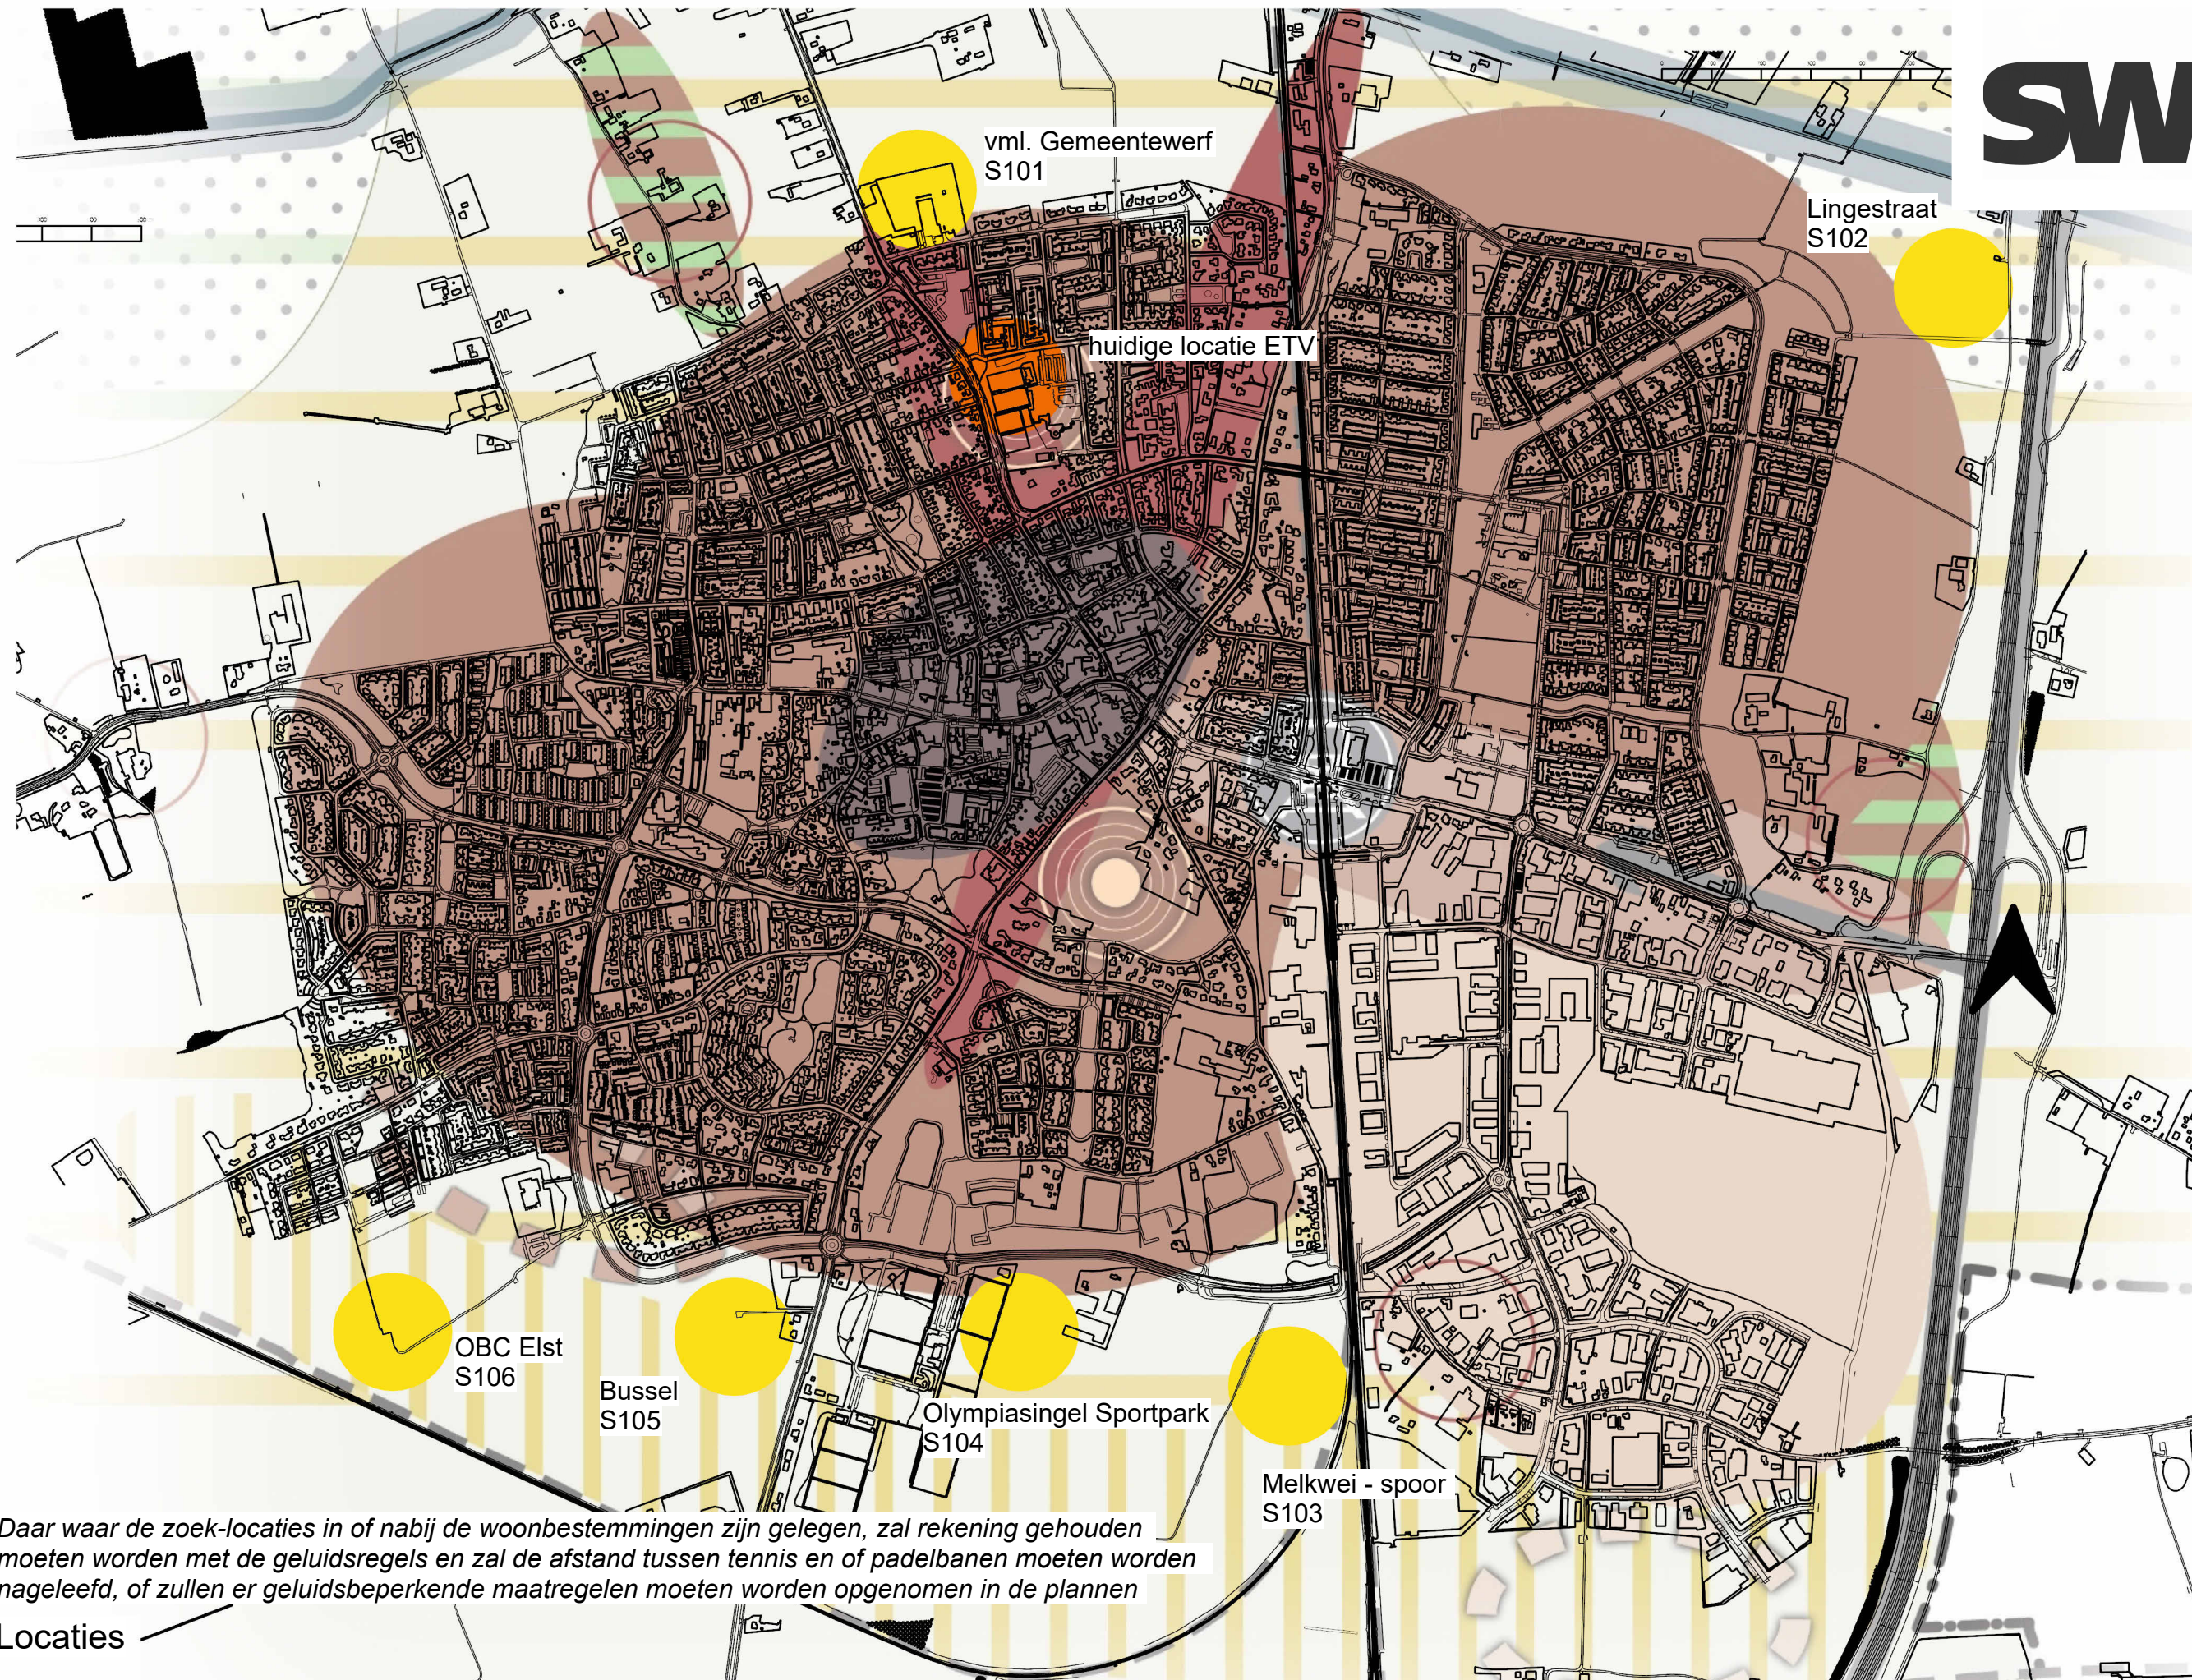

SW Advies
Dreijenlaan 2
6703 HA Wageningen
Lingestraat 5
6662 NN Elst
Postbus 26
6700 AA Wageningen
T 0317-410012
I www.swaa.nl
E info@swaa.nl

projectnummer
2402

projectnaam
ETV Elst

opdrachtgever
studie

omschrijving
Elst koers 2024

opmaakdatum
januari 2025

wijziging

schaal
1 : 12500
formaat
A3

tekening nummer
2402S004

Daar waar de zoek-locaties in of nabij de woonbestemmingen zijn gelegen, zal rekening gehouden moeten worden met de geluidsregels en zal de afstand tussen tennis en of padelbanen moeten worden nageleefd, of zullen er geluidsbeperkende maatregelen moeten worden opgenomen in de plannen

Locaties

SW Advies
Dreijenlaan 2
6703 HA Wageningen
Lingestraat 5
6662 NN Elst
Postbus 26
6700 AA Wageningen
T 0317-410012
I www.swaa.nl
E info@swaa.nl

projectnummer
2402

projectnaam
ETV Elst

opdrachtgever
studie

omschrijving
vml. Gemeentewerf

opmaakdatum
januari 2025

wijziging

schaal
1 : 1250
formaat

tekening nummer
2402S101





advies

SW Advies

Dreijenlaan 2

6703 HA Wageningen

Lingestraat 5

6662 NN Elst

Postbus 26

6700 AA Wageningen

T 0317-410012

| www.swaa.nl

E info@swaa.nl

projectnummer

2402

projectnaam

ETV Elst

opdrachtgever

studie

omschrijving

Lingestraat

opmaakdatum

januari 2025

wijziging


schaal


1 : 1250

formaat

tekening nummer

2402S102

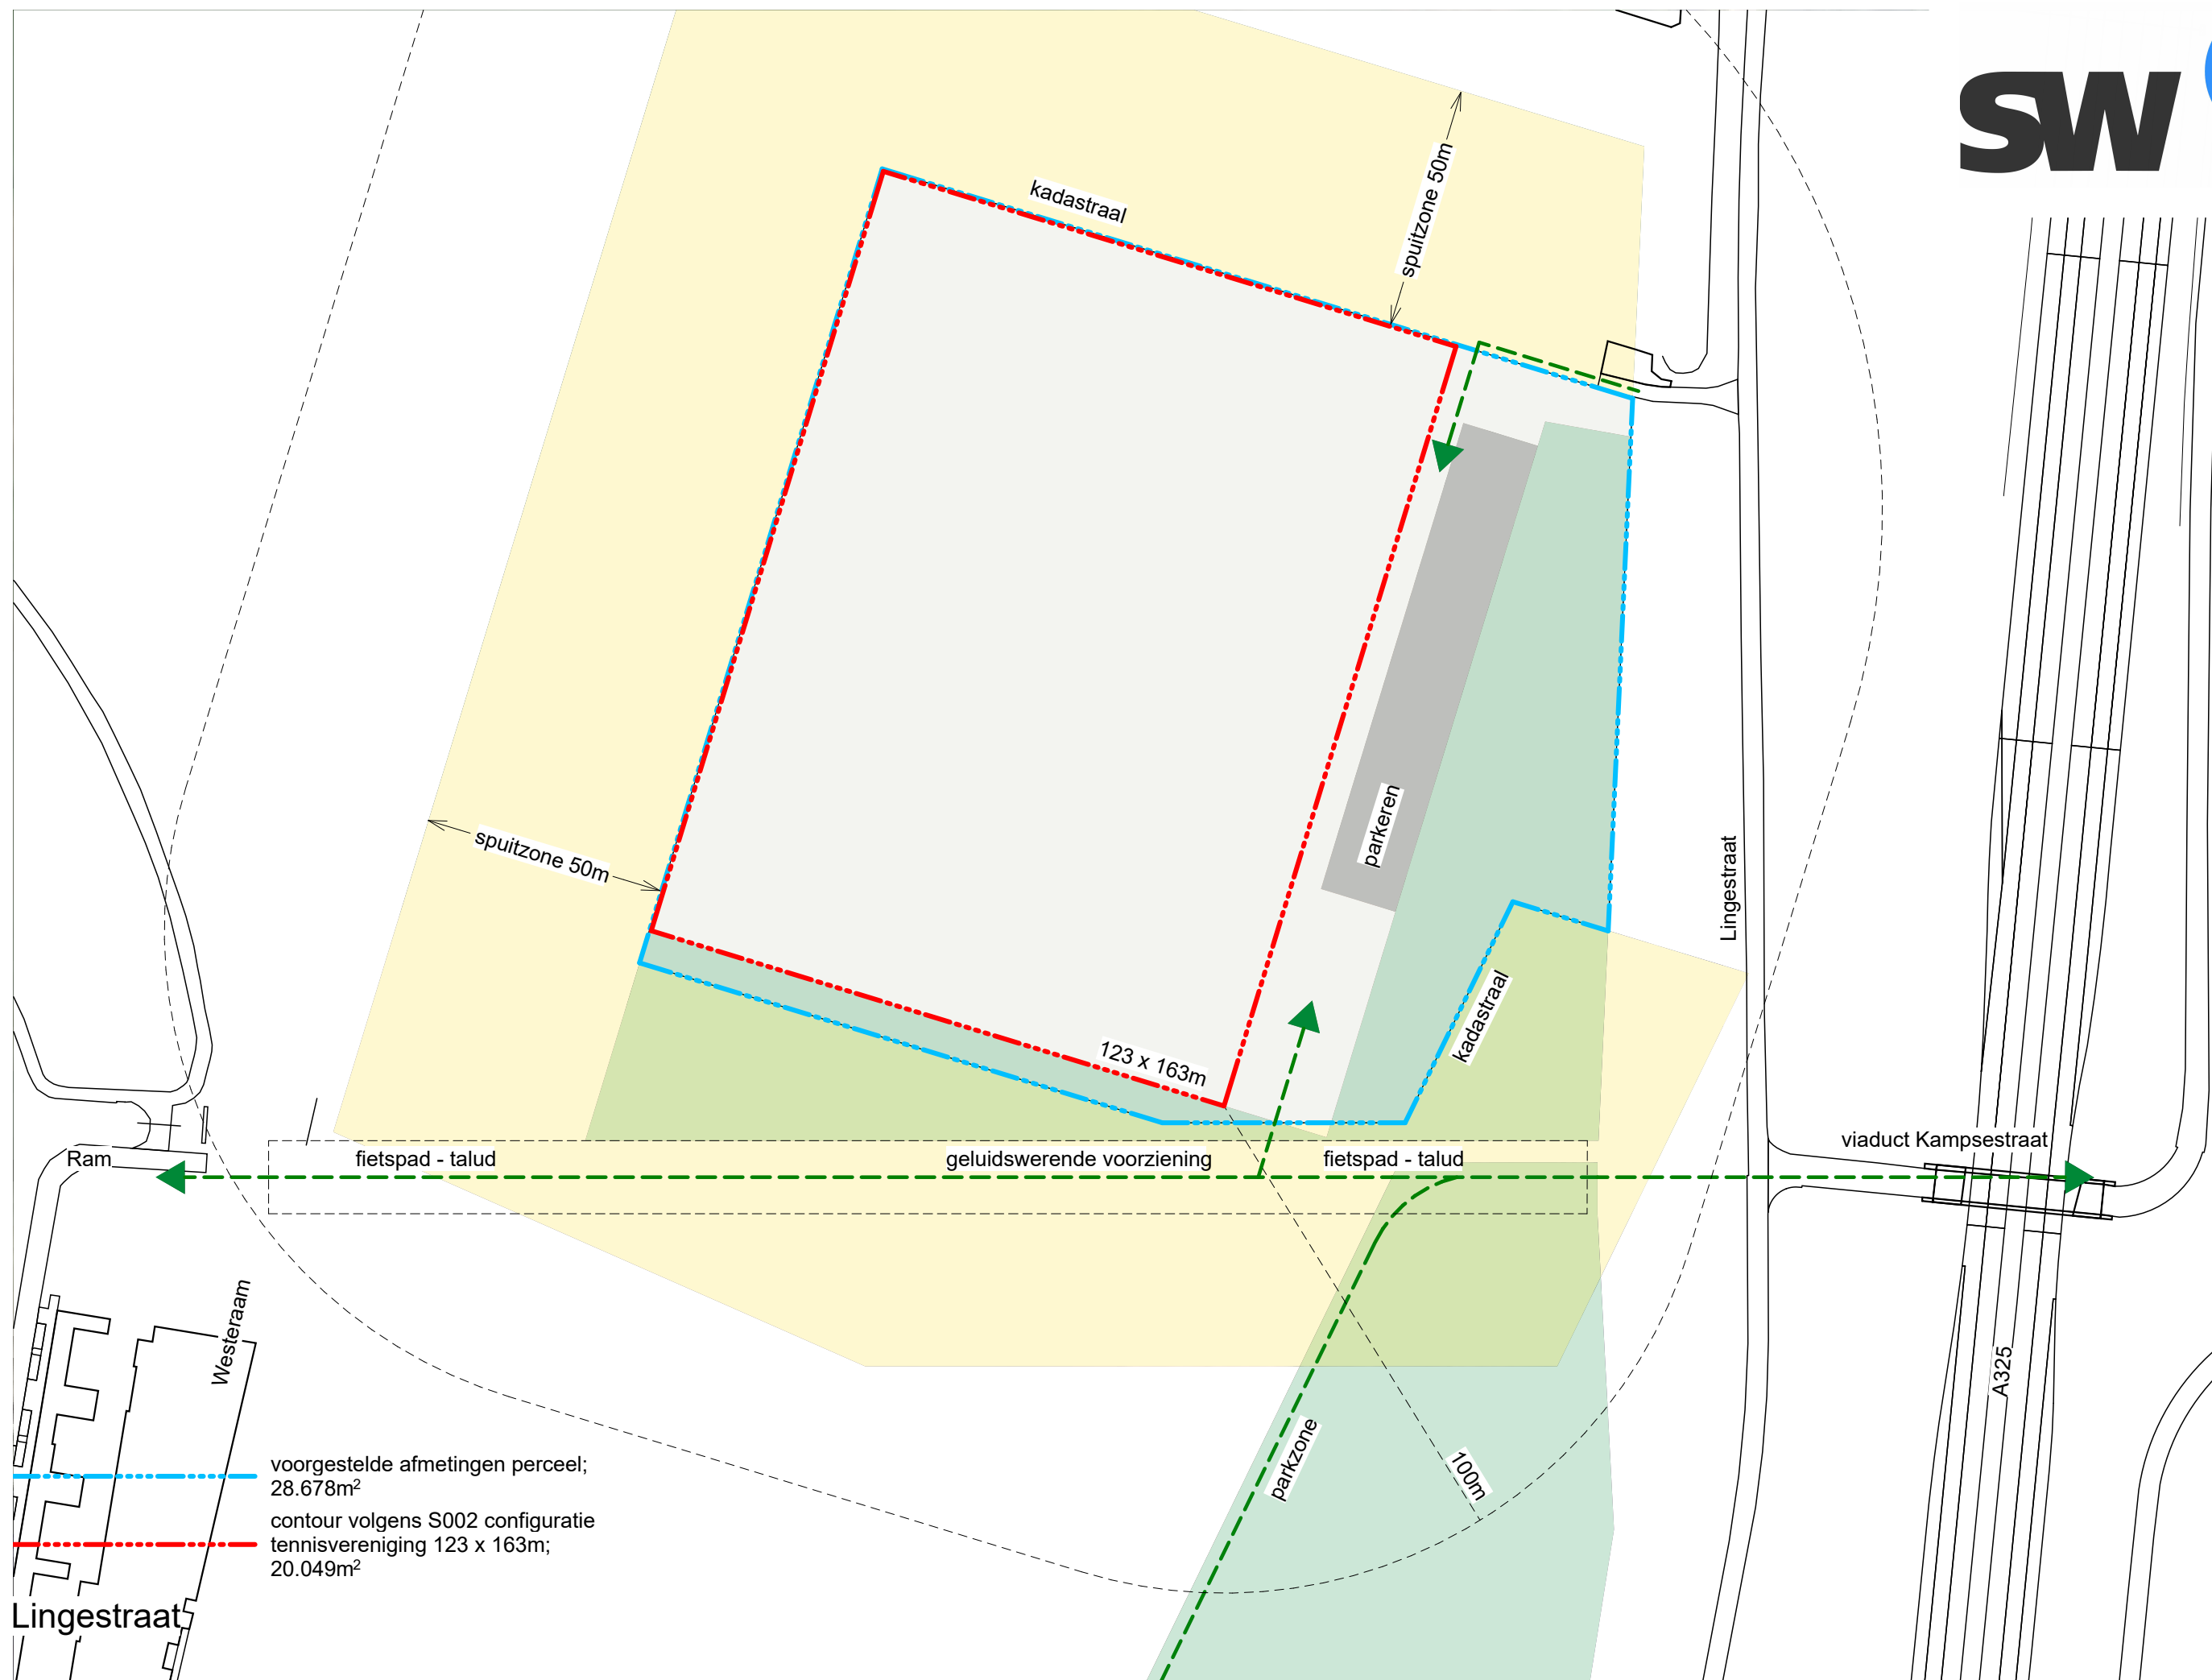

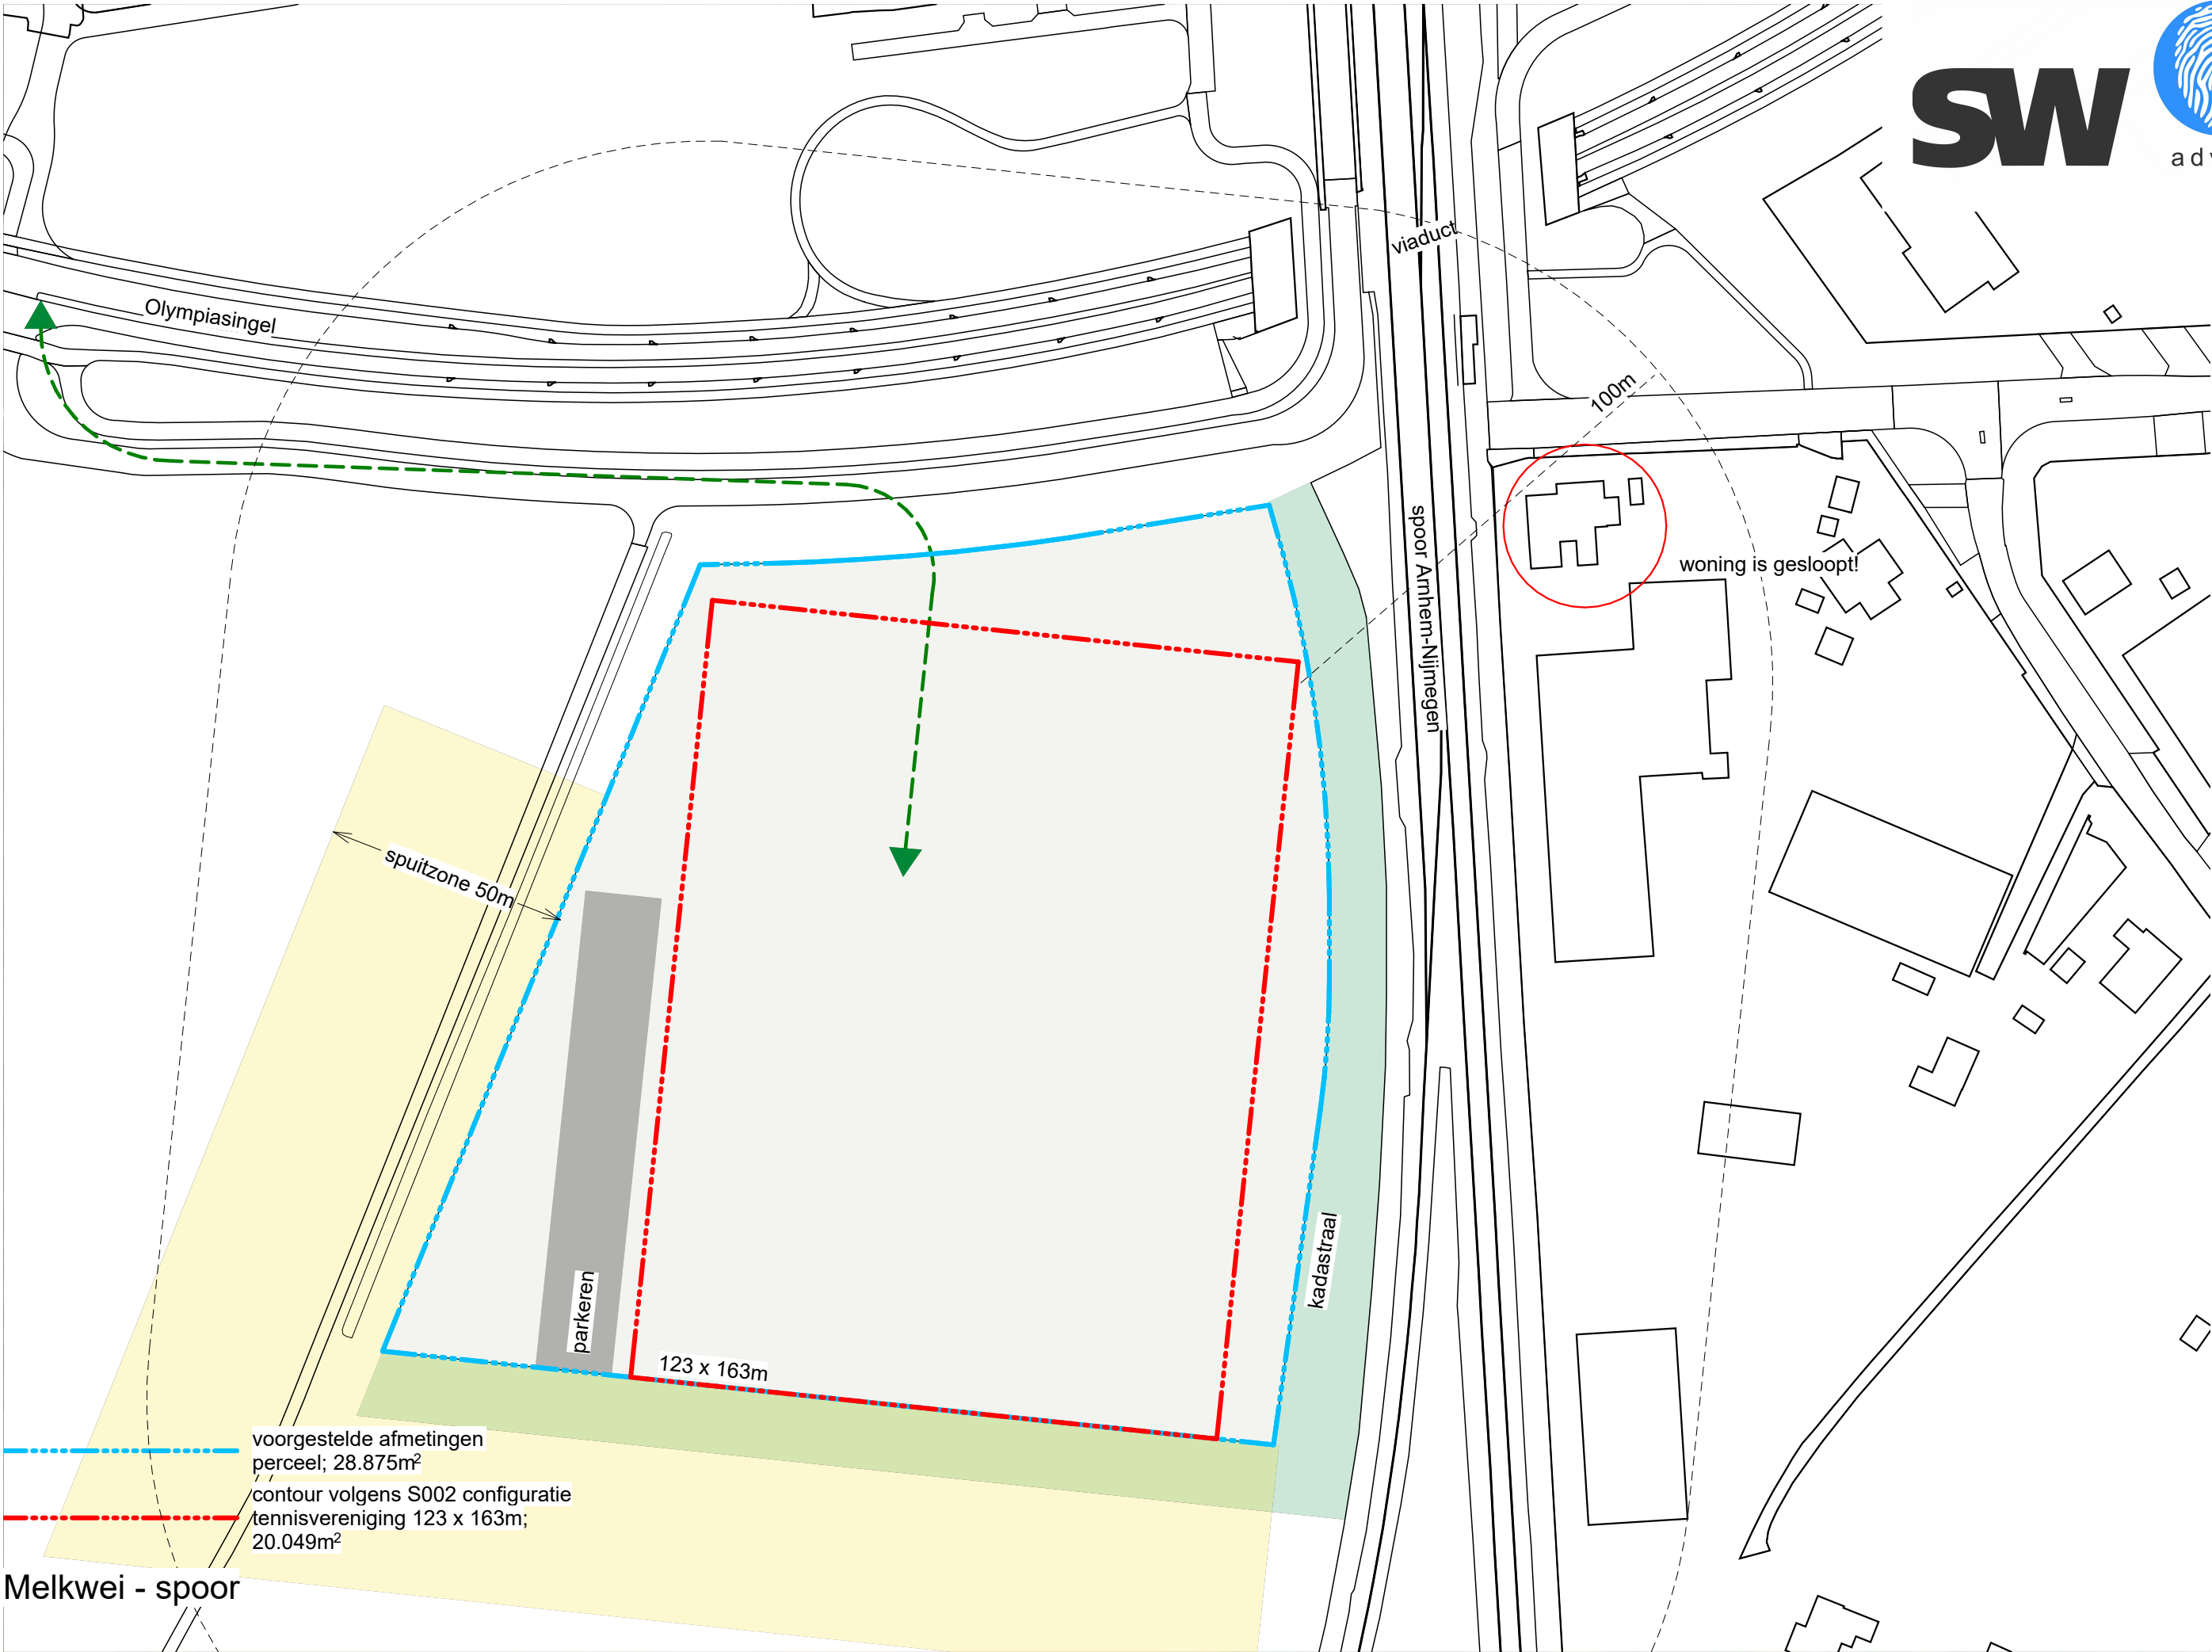

SW Advies
Dreijenlaan 2
6703 HA Wageningen
Lingestraat 5
6662 NN Elst
Postbus 26
6700 AA Wageningen
T 0317-410012
I www.swaa.nl
E info@swaa.nl


projectnummer
2402
projectnaam
ETV Elst
opdrachtgever
studie
omschrijving
Melkwei - spoor

opmaakdatum
januari 2025

wijziging

schaal
1 : 1250
formaat

tekening nummer
2402S103

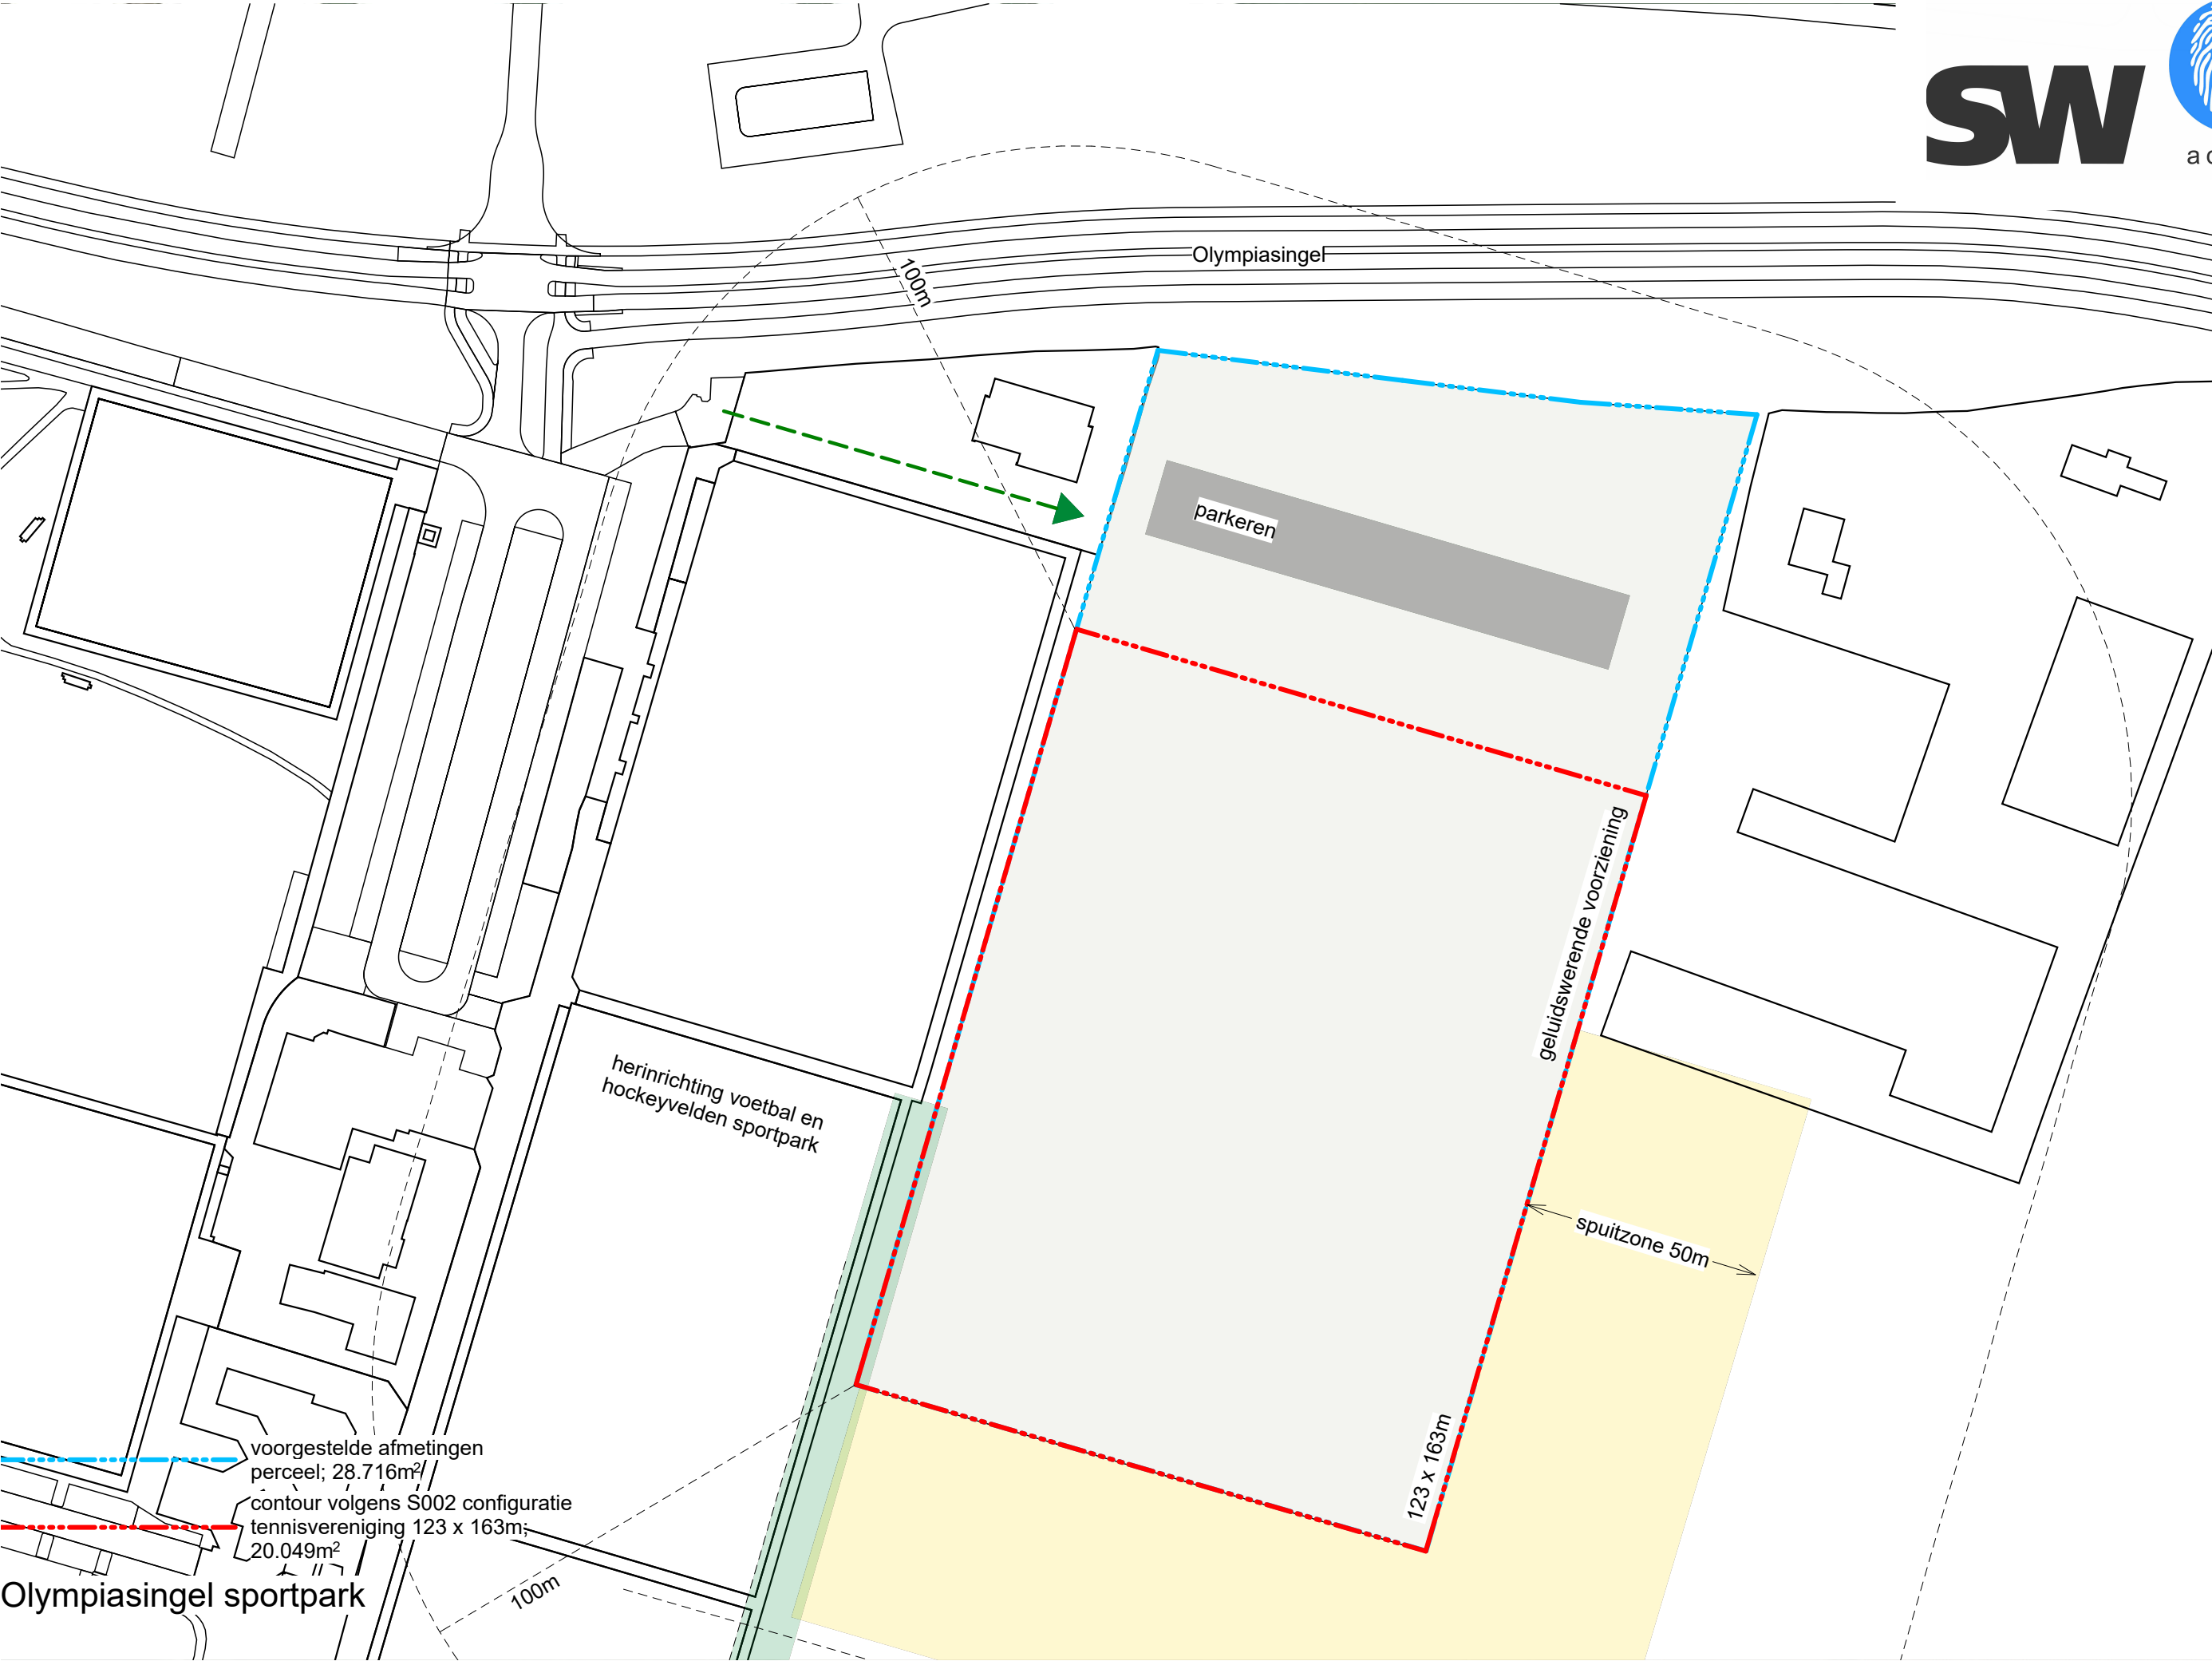

SW Advies
Dreijenlaan 2
6703 HA Wageningen
Lingestraat 5
6662 NN Elst
Postbus 26
6700 AA Wageningen
T 0317-410012
I www.swaa.nl
E info@swaa.nl

projectnummer
2402

projectnaam
ETV Elst

opdrachtgever
studie


omschrijving
Olympiasingel sportpark

opmaakdatum
januari 2025

wijziging

schaal
1 : 1250
formaat

tekening nummer
2402S104

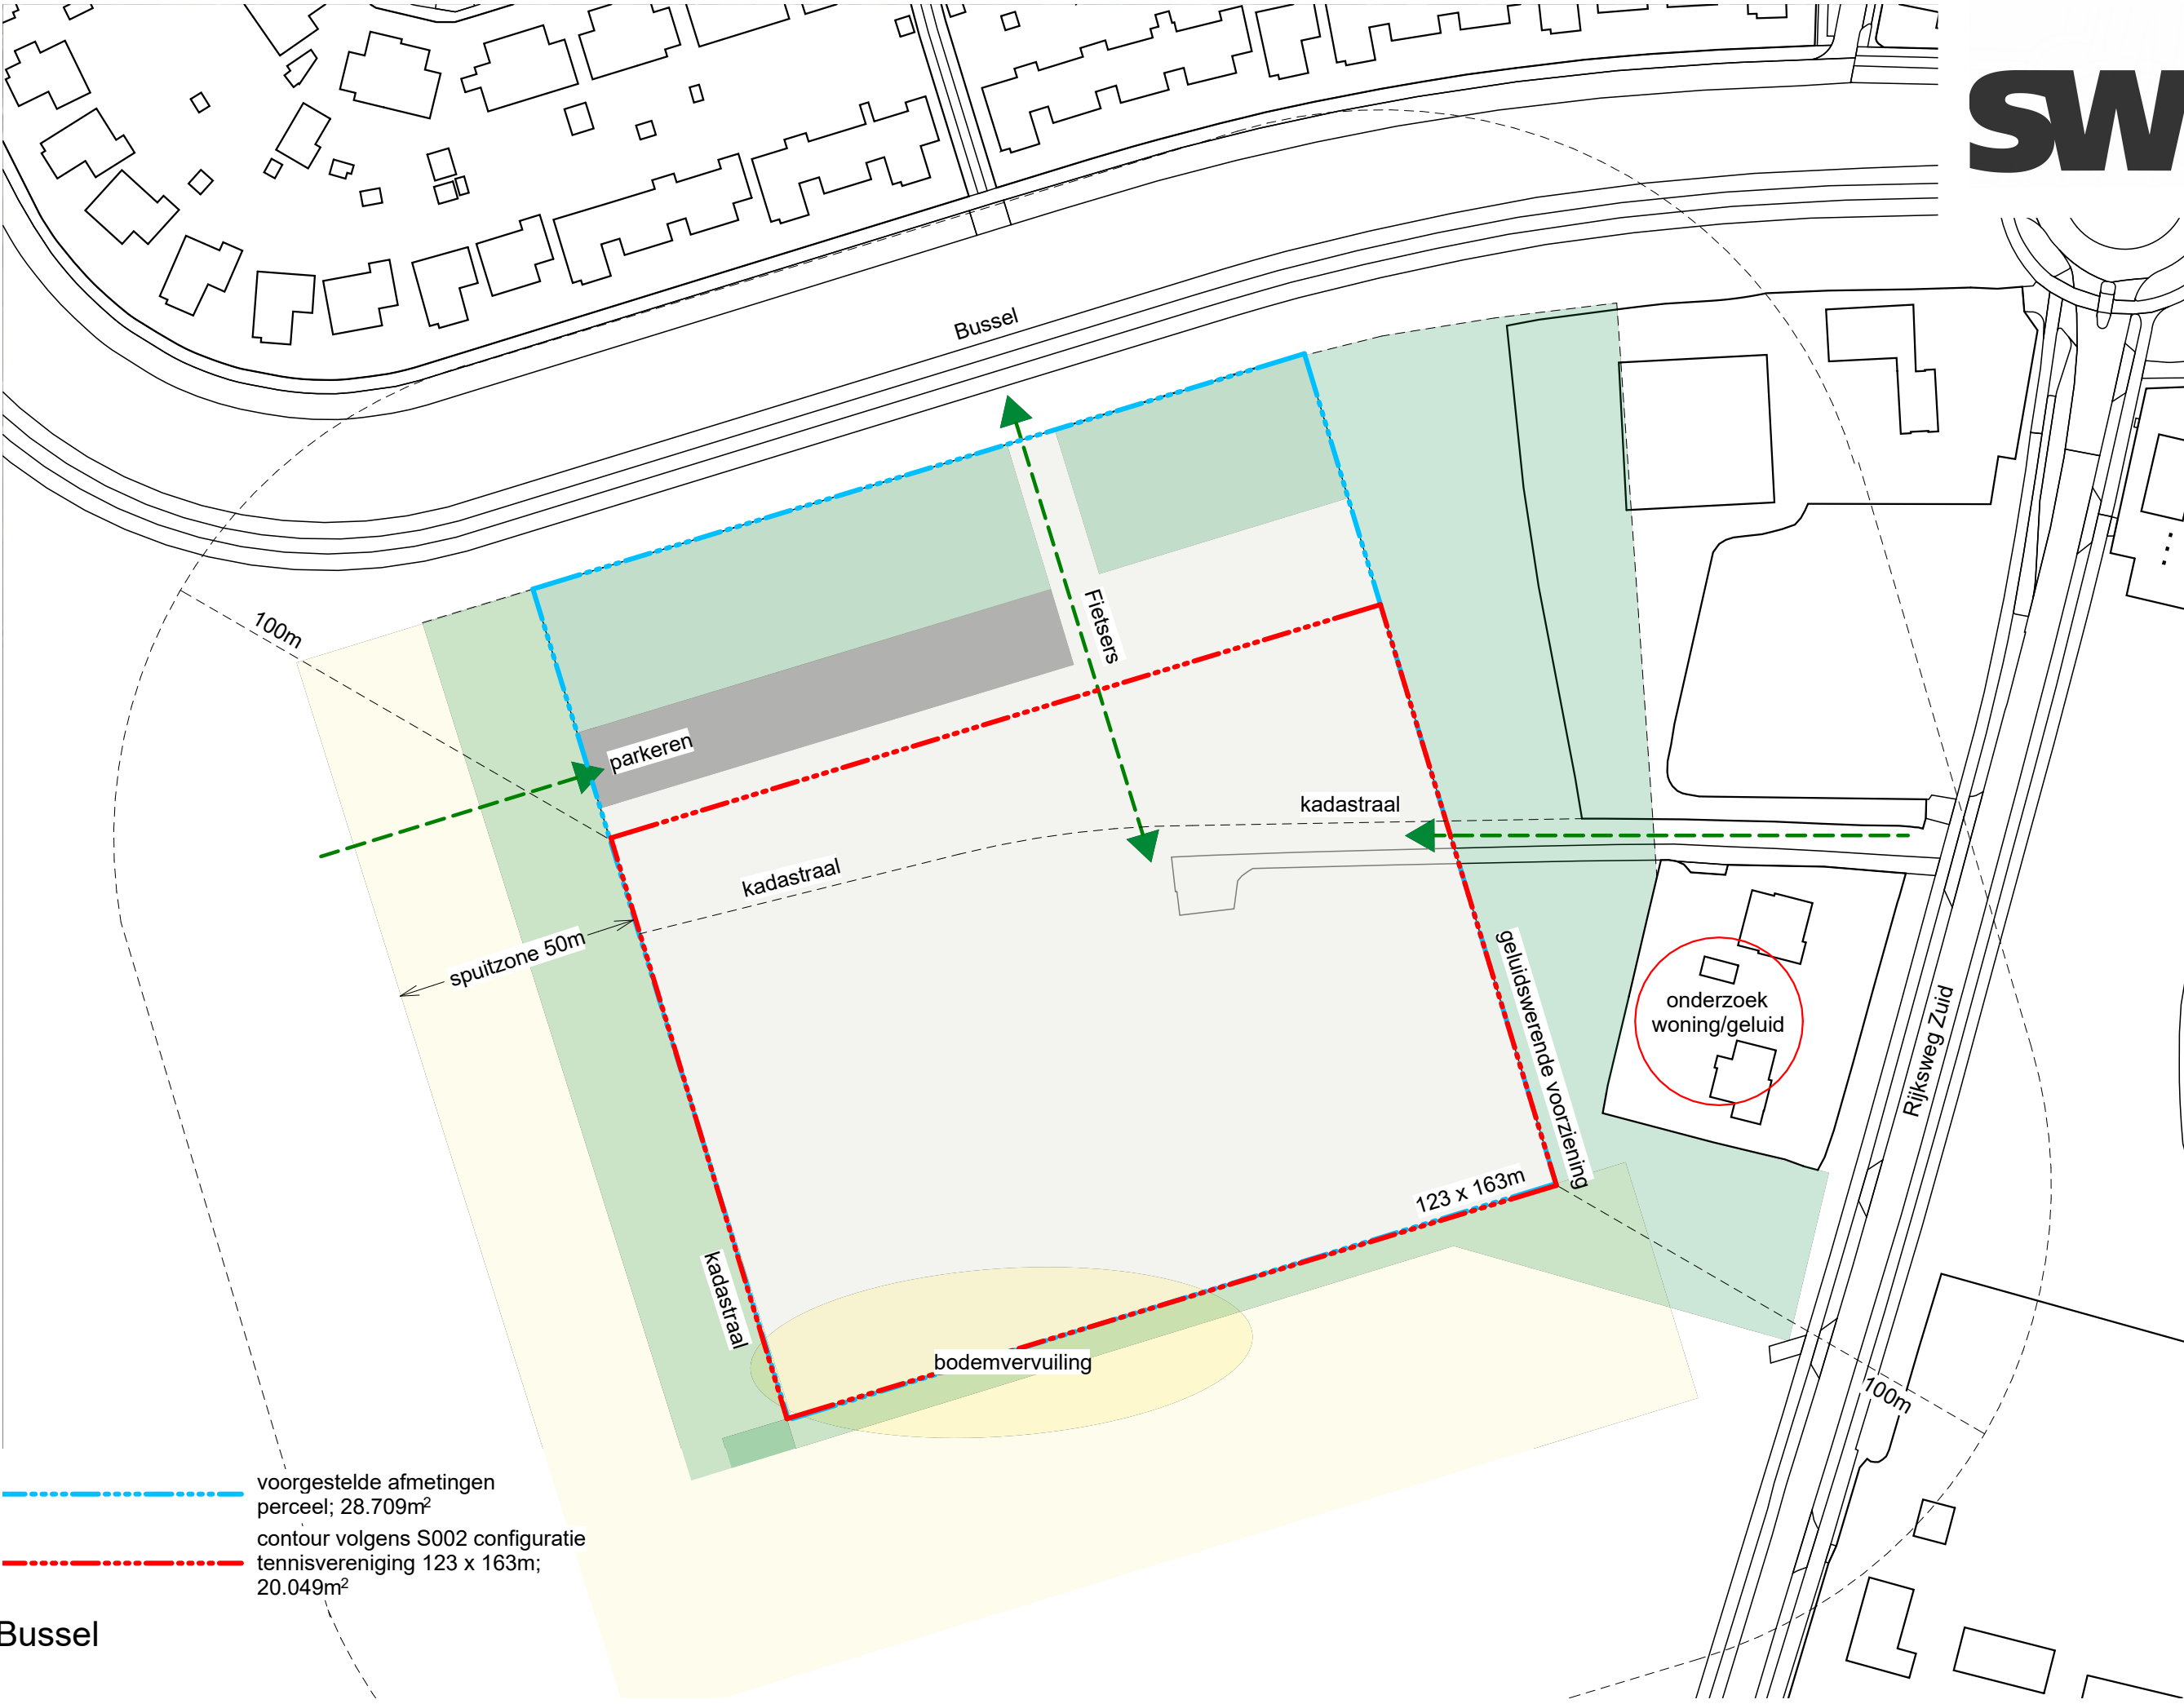

SW Advies
Dreijenlaan 2
6703 HA Wageningen
Lingestraat 5
6662 NN Elst
Postbus 26
6700 AA Wageningen
T 0317-410012
I www.swaa.nl
E info@swaa.nl

projectnummer
2402

projectnaam
ETV Elst

opdrachtgever
studie

omschrijving
Bussel

opmaakdatum
januari 2025

wijziging

schaal
1 : 1250
formaat

tekening nummer
2402S105

SW Advies
Dreijenlaan 2
6703 HA Wageningen

Lingestraat 5
6662 NN Elst

Postbus 26
6700 AA Wageningen
T 0317-410012
I www.swaa.nl
E info@swaa.nl

projectnummer
2402

projectnaam
ETV Elst

opdrachtgever
studie

omschrijving
OBC Elst

opmaakdatum
januari 2025

wijziging

schaal
1 : 1250
formaat
A3

tekening nummer
2402S106

