


2219_Ontwikkeling Munstersestraat 3a, Raalte

Nieuwbouw 15 appartementen aan de Munstersestraat 3a te Raalte
30-04-2024





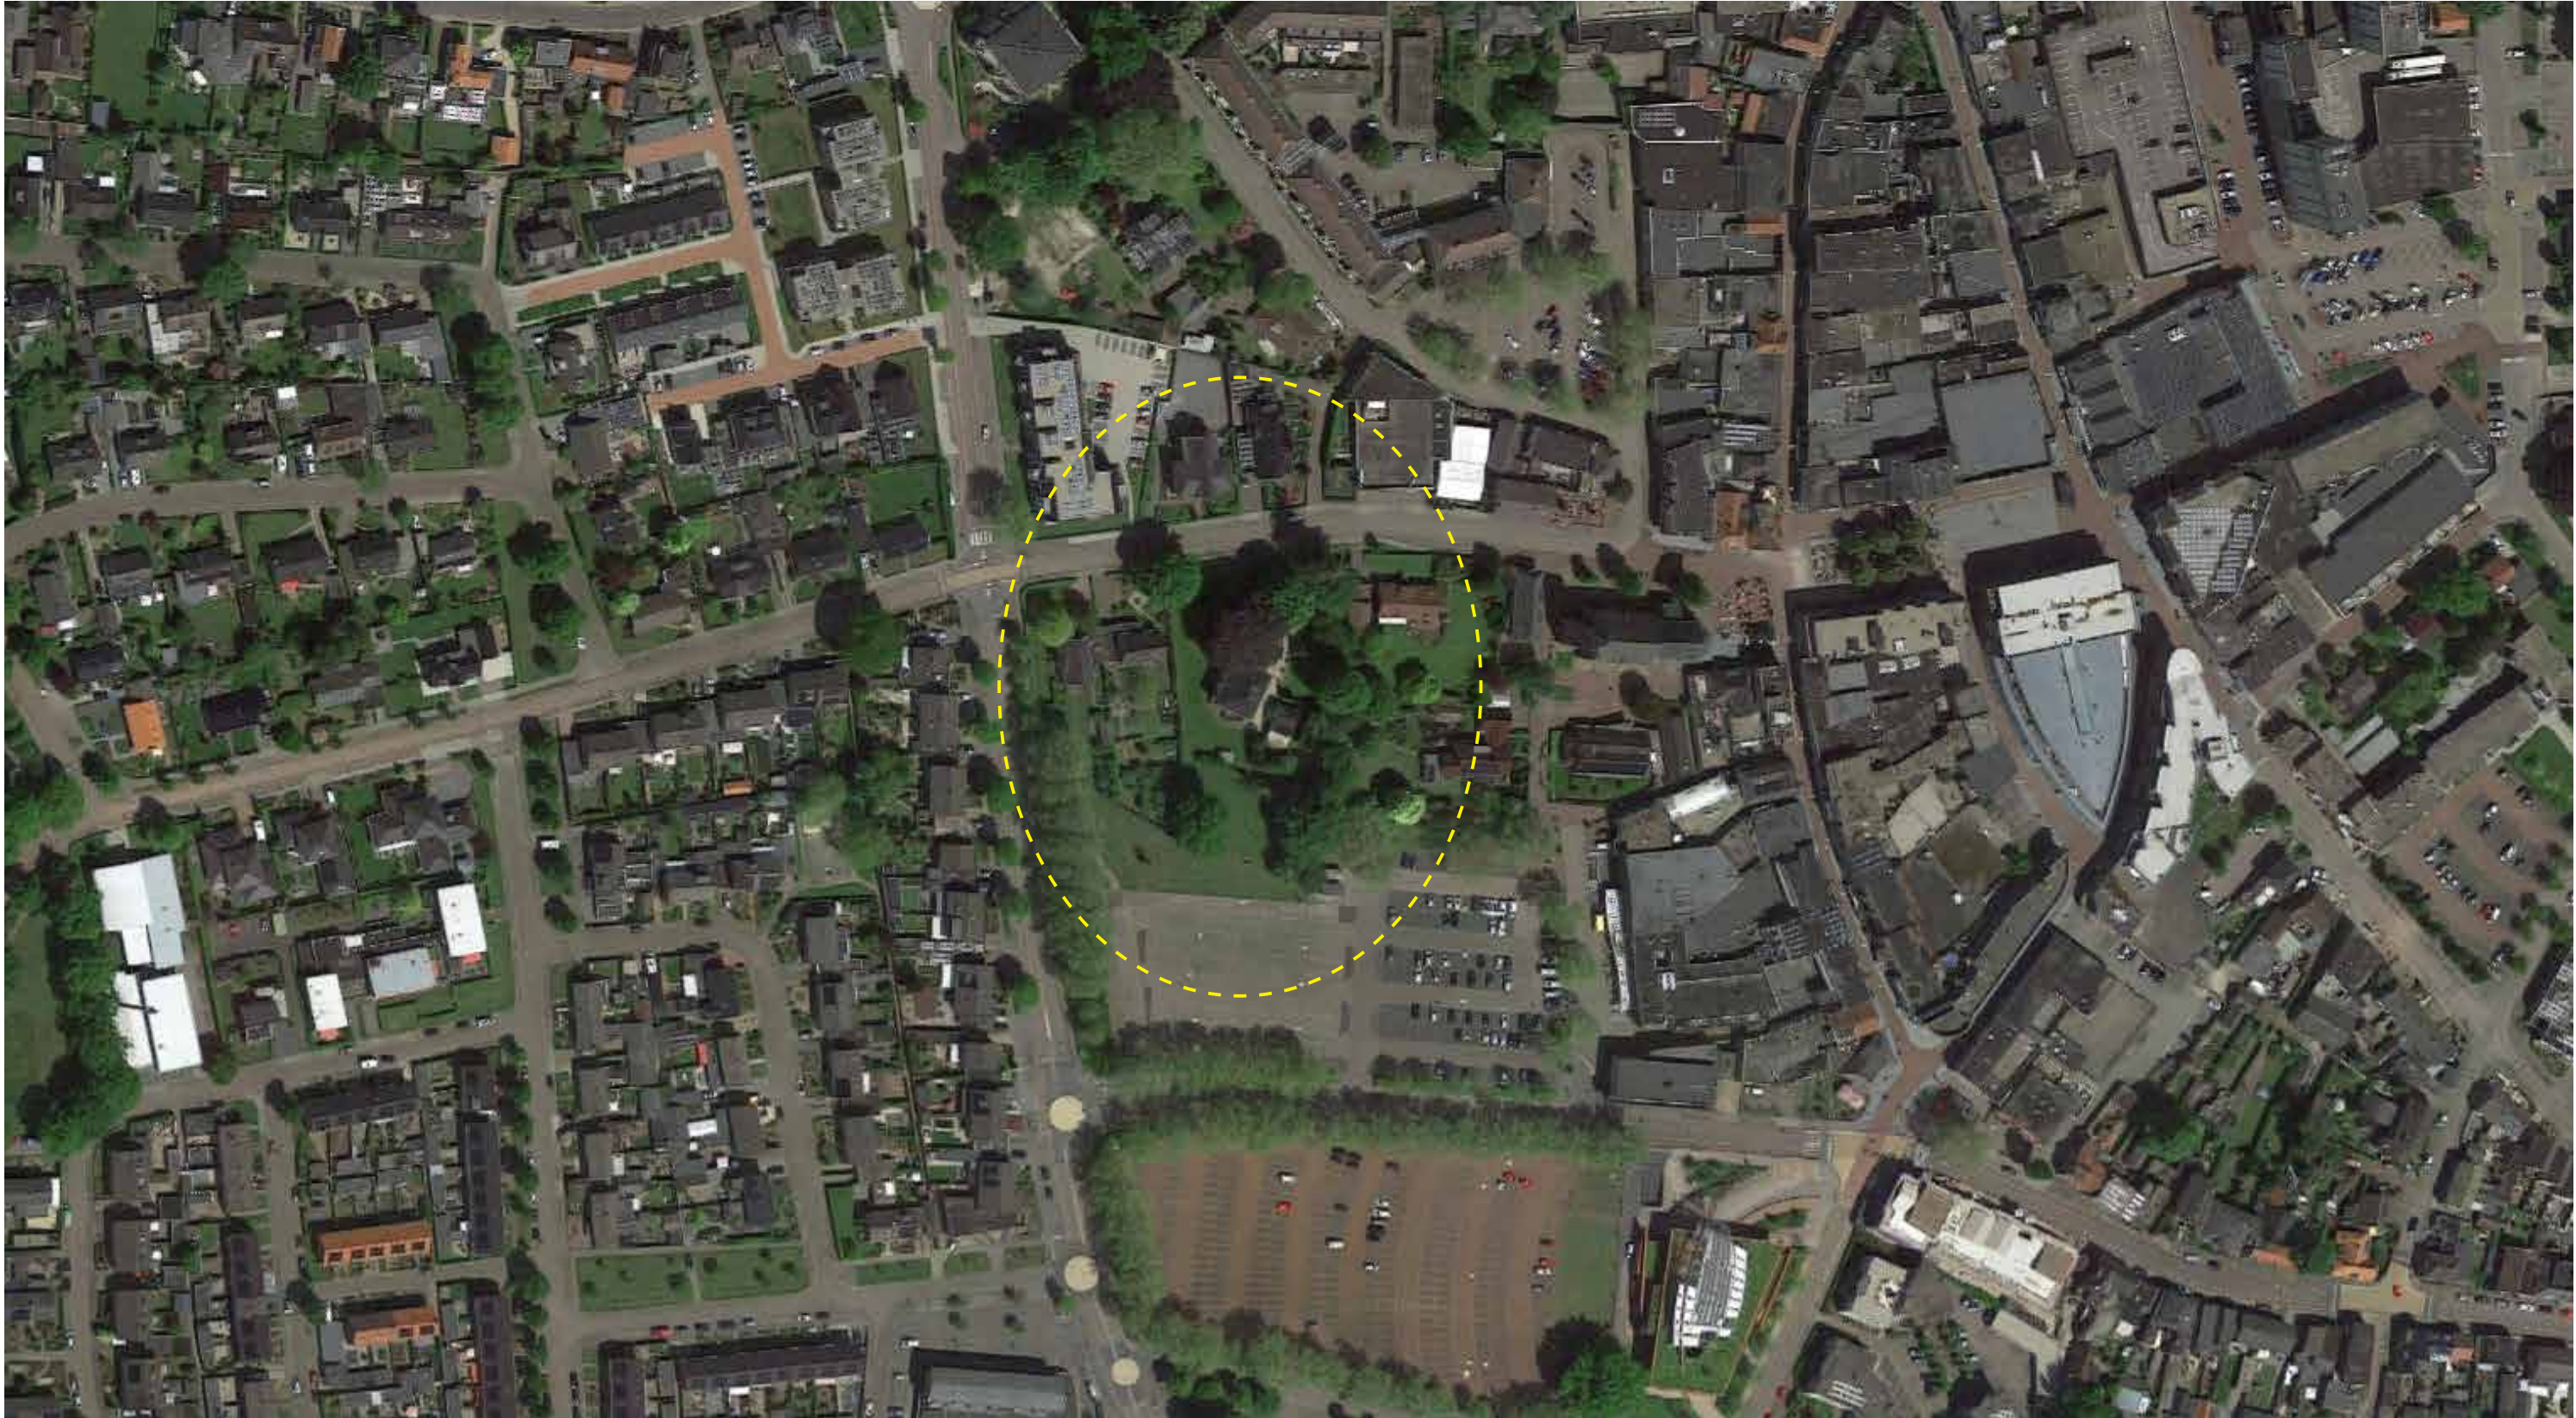



Bestemmingsplankaart



Begane grond 6 appartementen
1^e verdieping 6 appartementen
2^e verdieping (kap) 3 penthouses

Totaal 15 appartementen, 30 parkeerplaatsen

9 parkeerplaatsen op eigen terrein op maaiveld
21 parkeerplaatsen in kelder

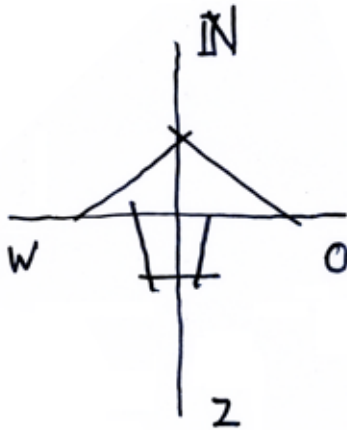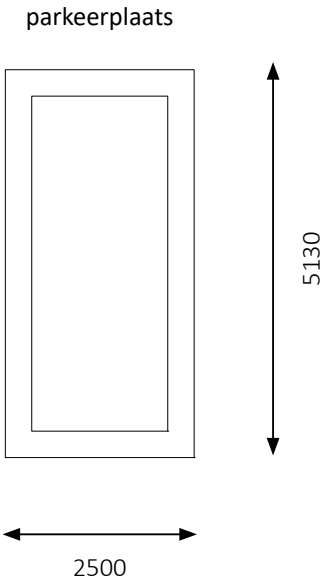

legenda




- conditie goed
- conditie redelijk
- conditie matig
- conditie slecht
- conditie dood
- kwetsbare zone
- nieuwe bebouwing


Kelder (2000-P)
schaal 1:200

Begane grond 6 appartementen
1^e verdieping 6 appartementen
2^e verdieping (kap) 3 penthouses

Totaal 15 appartementen


21 parkeerplaatsen in kelder

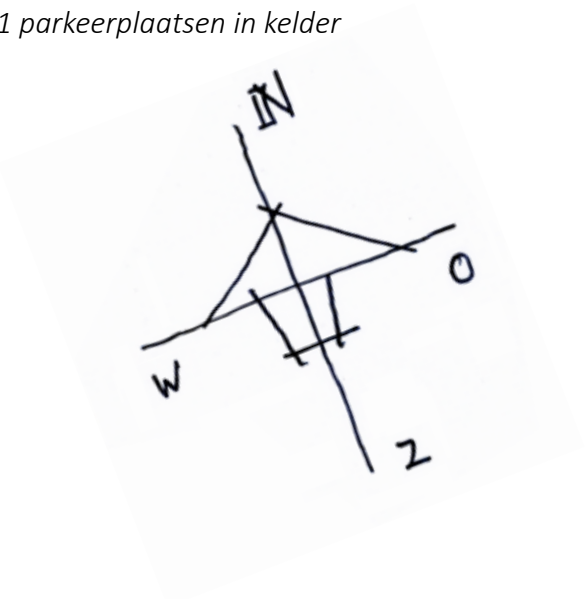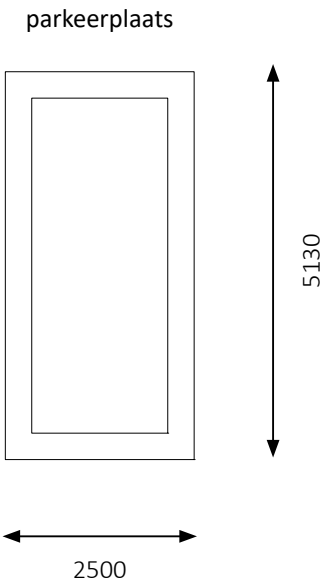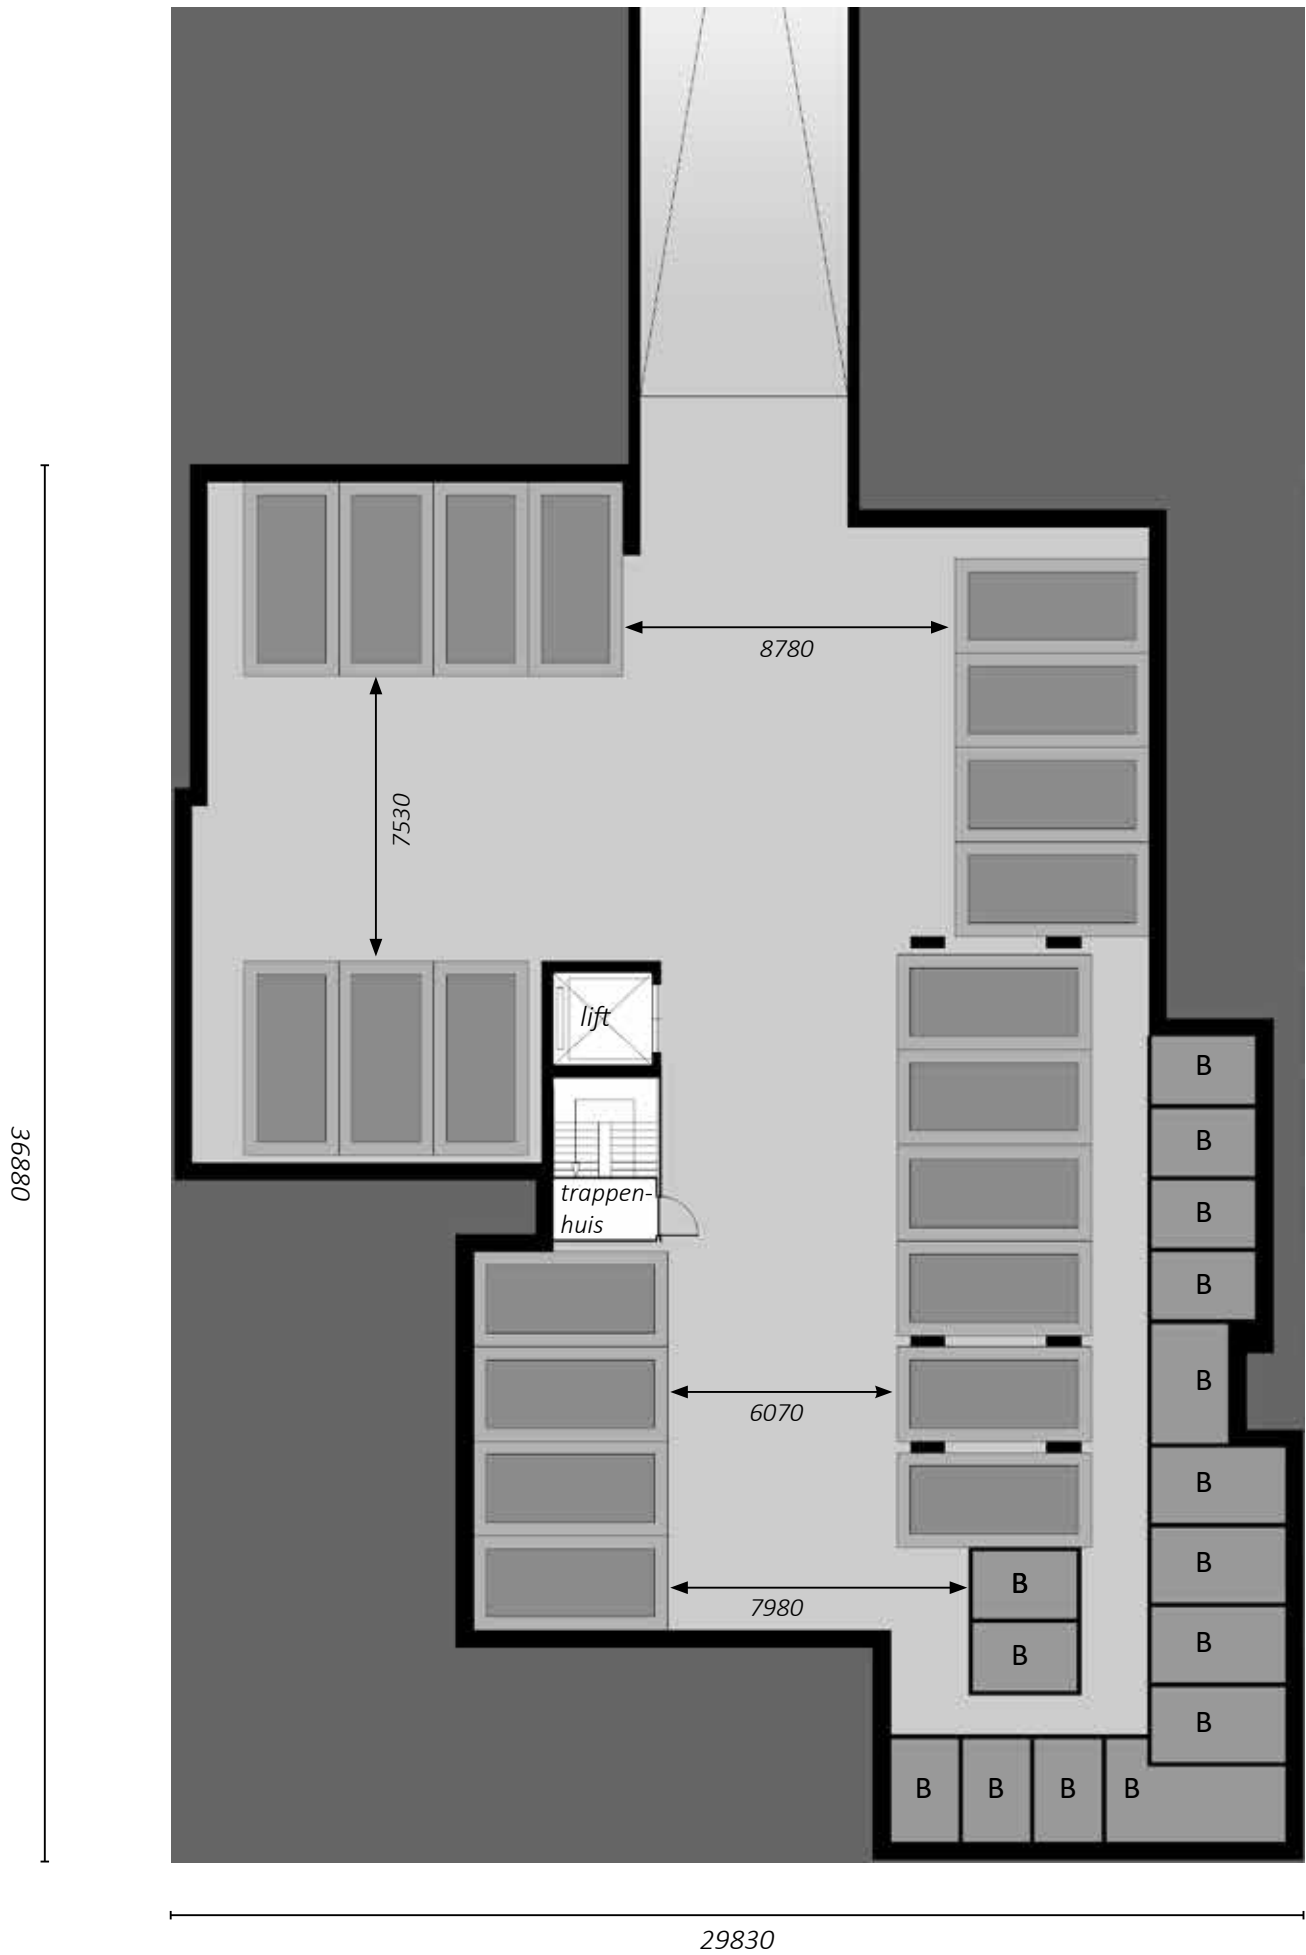

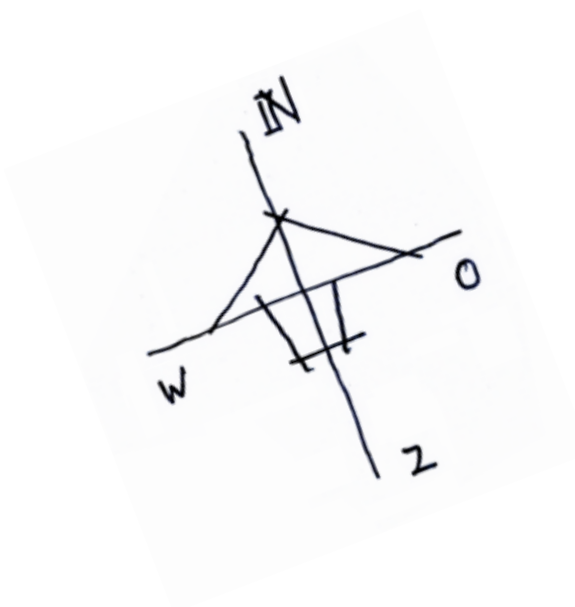


Gebruiksoppervlak (excl. buitenruimte)


APP 1	79 m ² GO
APP 2	92 m ² GO
APP 3	81 m ² GO
APP 4	95 m ² GO
APP 5	80 m ² GO
APP 6	78 m ² GO

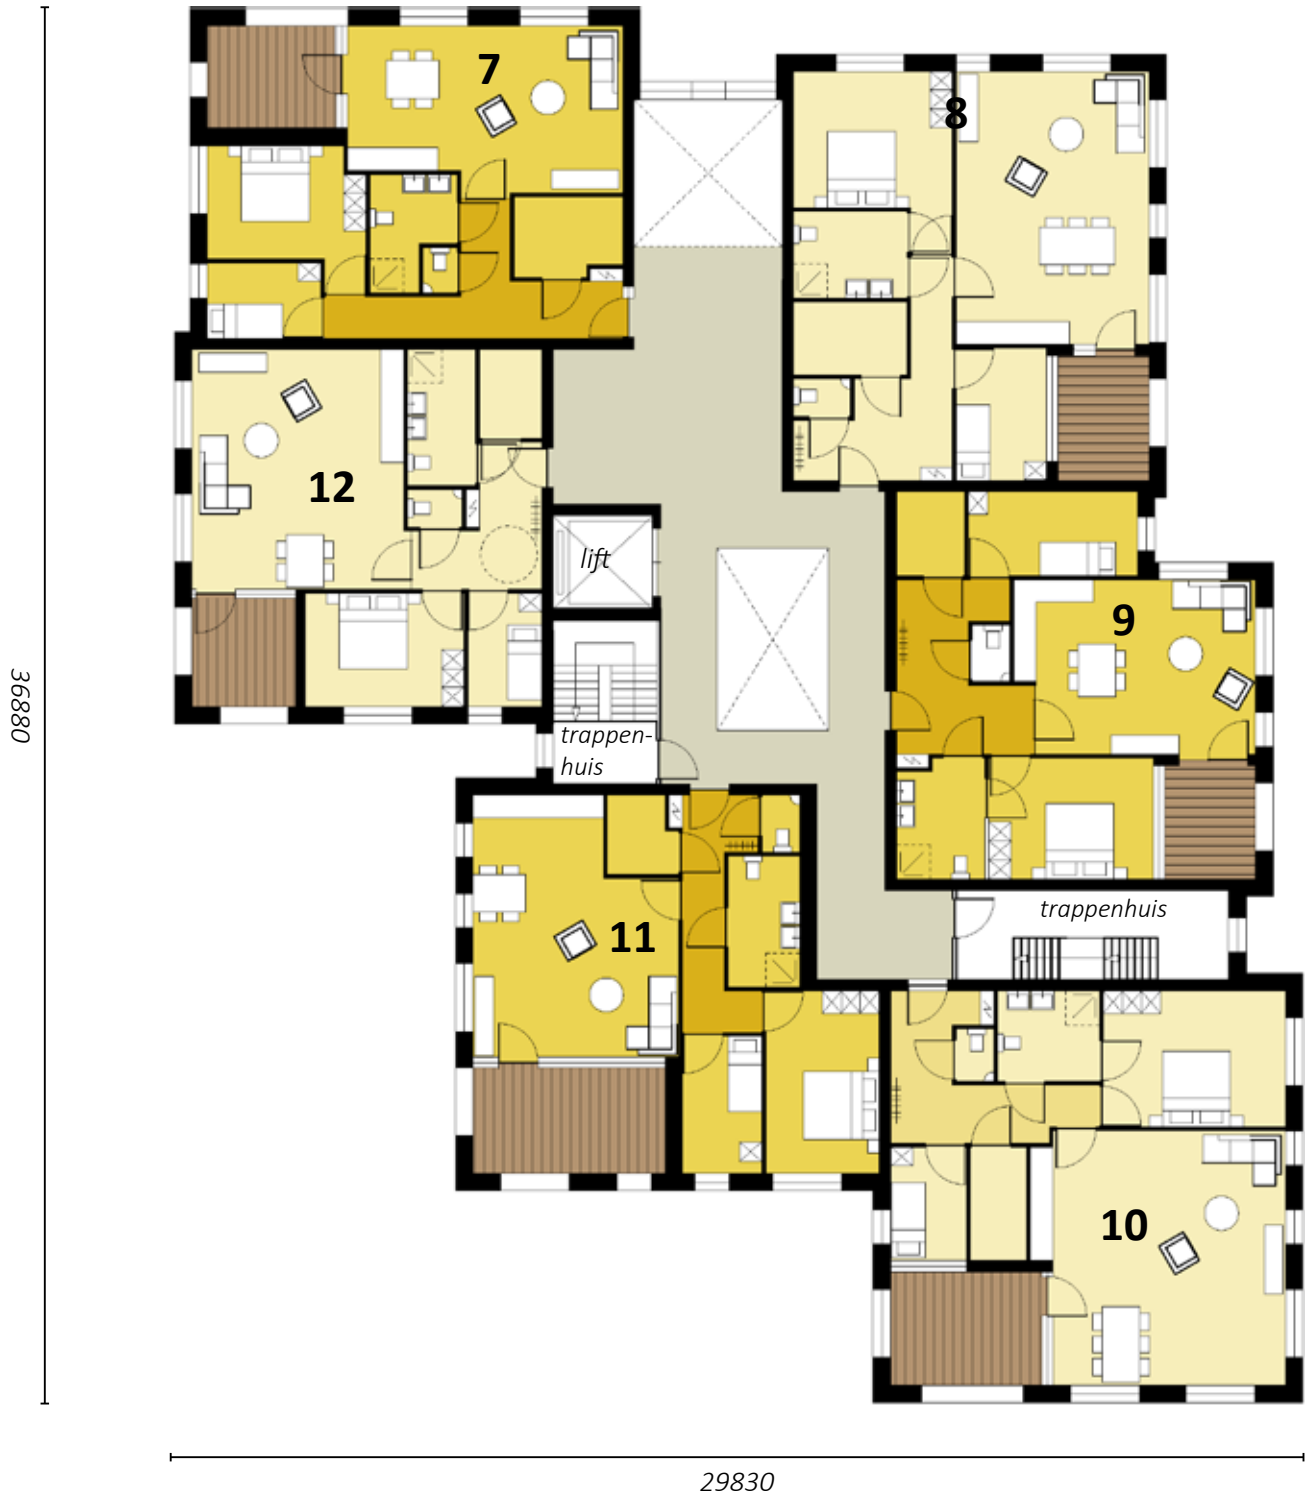

Gebruiksoppervlak (excl. buitenruimte)

APP 7	79 m ² GO
APP 8	92 m ² GO
APP 9	81 m ² GO
APP 10	95 m ² GO
APP 11	80 m ² GO
APP 12	78 m ² GO

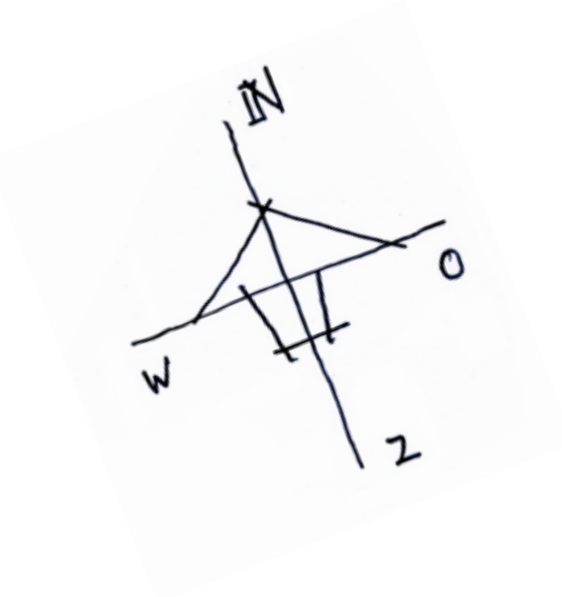

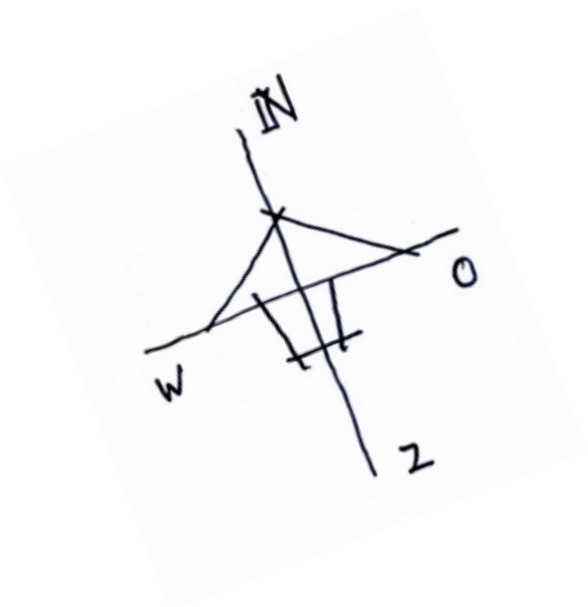

Gebruiksoppervlak (excl. buitenruimte)

APP 13	157 m² GO
APP 14	178 m² GO
APP 15	162 m² GO















