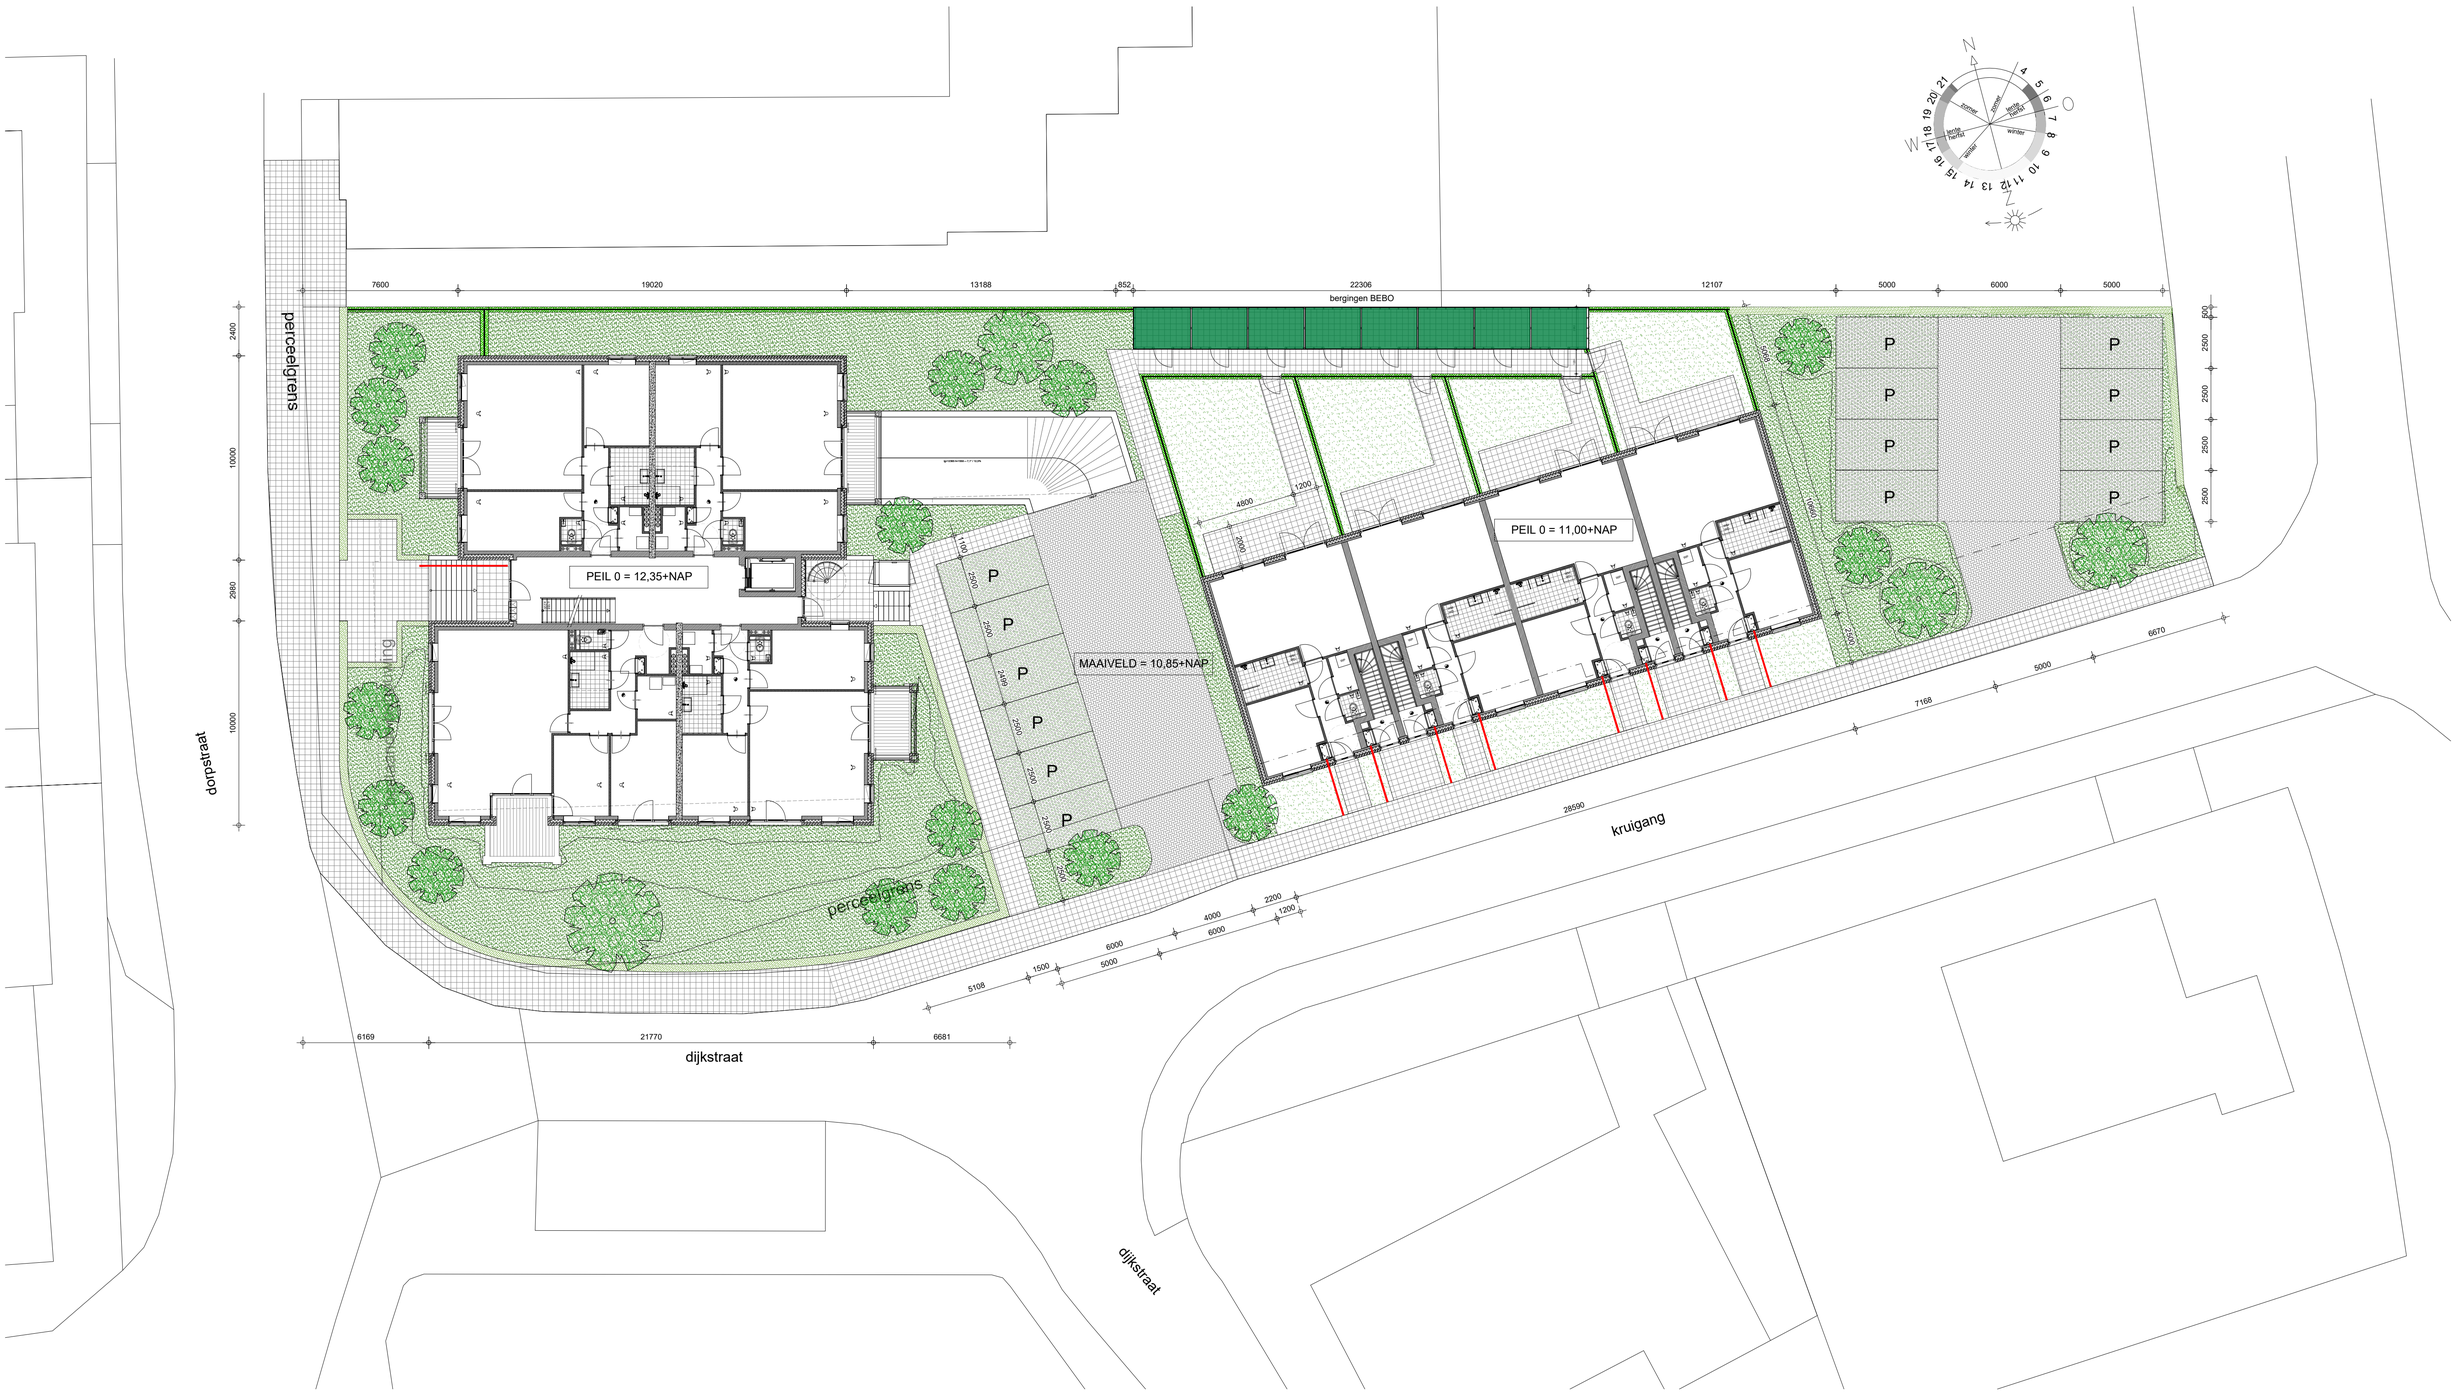


- betonklinker 105x210 grijs
- betontegel 300x300 grijs
- grasbetontegel 600x400 grijs
- bodembedekker n.t.b.
- beukenhaag h=600
- gaashekwerk met Hedera h=1800
- poort geimpregneerd vuren h=1800
- boom type n.t.b. (19 stuks)
- sedum dakbedekking

opdrachtgever:
Mecus Planontwikkeling BV
Primulalaan 2a16
6851 TD Huissen

tekeningnummer:	BA-00
projectnummer:	24-MDG-039
datum:	14-07-2025
schaal:	1:150

project:
Ontwikkeling Het WItte Paard
Dorpstraat 58 -Dijkstraat-Kruigang Gendt

breure & janssen vormgevers en ingenieurs
Jansbuitensingel 7, 6811AA Arnhem, 026-3120284

breure janssen
VORMGEVERS
INGENIEURS
info@breurejanssen.nl
www.breurejanssen.nl