



Cornus sanguinea (rode kornoelje)

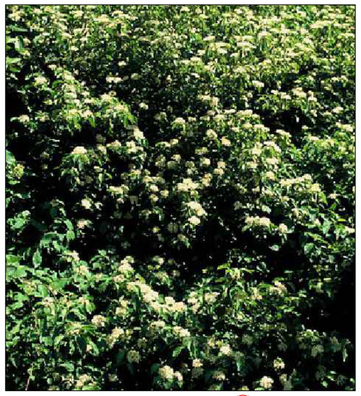

Frangula alnus (vuilboom)



Ligustrum vulgare (liguster)

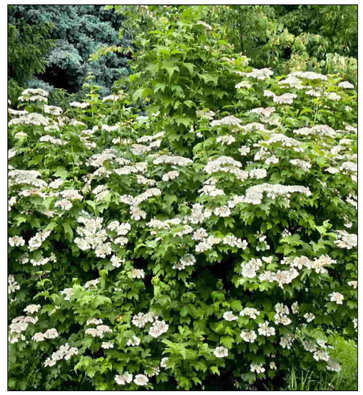


Viburnum opulus (Gelderse roos)



Rosa rubiginosa (egelantier)



Salix aurita (geoorde wilg)

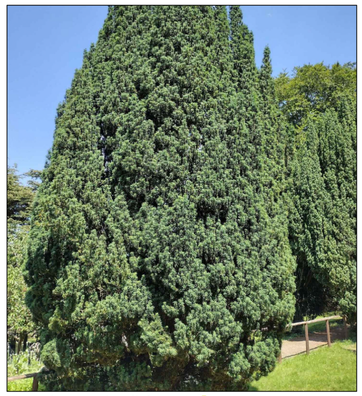


Taxus baccata (venijnboom)




Ilex aquifolium (hulst)



Prunus laurocerasus (laurier)

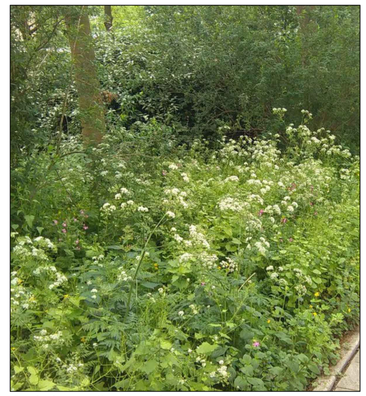


Onderbegroeiing voor bosplantsoen (O3-mengsel)

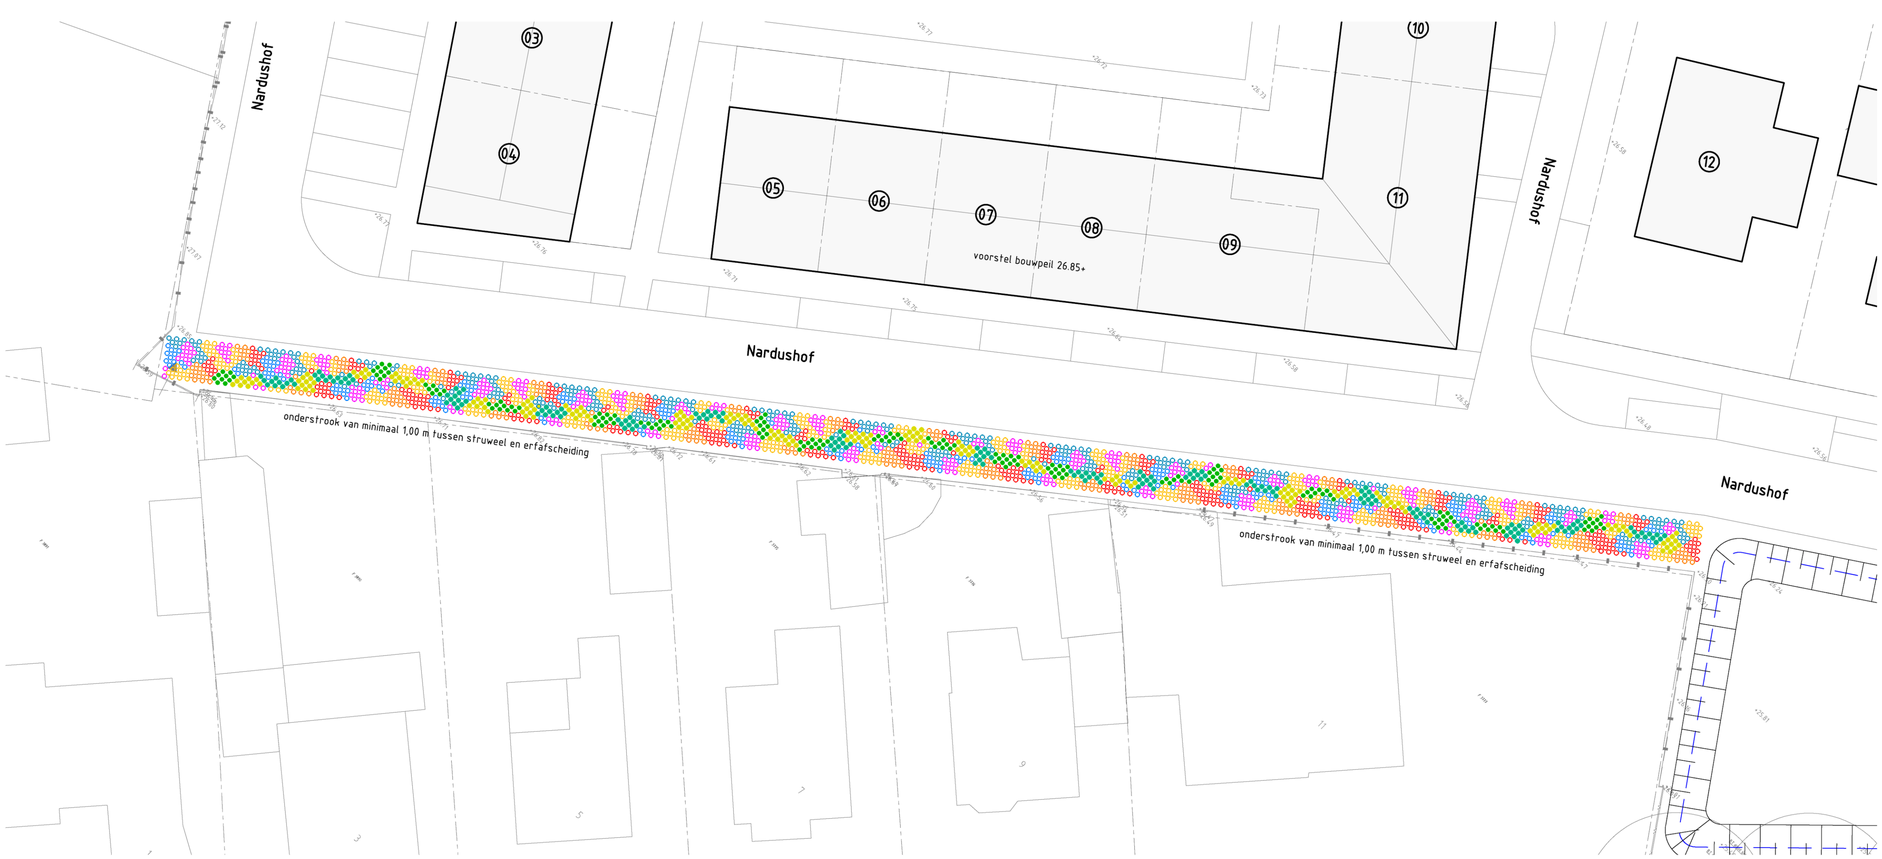

Legenda

- Bestaande situatie
- Bestaande perceelsgrens
- Nieuwe perceelsgrens
- +26.50 Bestaande hoogte in meters ten opzichte van N.A.P.
- Aanplanten Cornus sanguinea (rode kornoelje)
- Aanplanten Franula alnus (vuilboom)
- Aanplanten Ligustrum vulgare (liguster)
- Aanplanten Viburnum opulus (Gelderse roos)
- Aanplanten Rosa rubiginosa (egelantier)
- Aanplanten Salix aurita (geoorde wilg)
- Aanplanten Taxus baccata (venijnboom) groenblijvend
- Aanplanten Ilex aquifolium (hulst) groenblijvend
- Aanplanten Prunus laurocerasus (laurier) groenblijvend

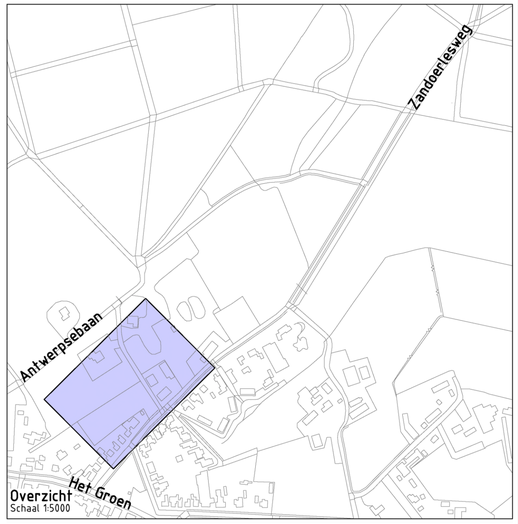

Project: Bouwplan Nardushoek Knegsel

Opdrachtgever: Gemeente Eersel

GRASVELD CIVIELE TECHNIEK

Grasveld Civiele Techniek B.V.
Rijakkerweg 5a
5741 RR Beek en Donk
tel. 0492 - 468219
www.grasveldct.nl
info@grasveldct.nl

Onderdeel: Voorstel groeninrichting struweel

Getekend:	RSw	Schaal:	1:200	Fase:	WE
Goedgekeurd:	MGr	Formaat:	A1	Versie:	B
Projectnummer:	G70-006	Tekening:	01 van 01		
Datum:	26-05-2026	Doc.:	G70006 - WE		