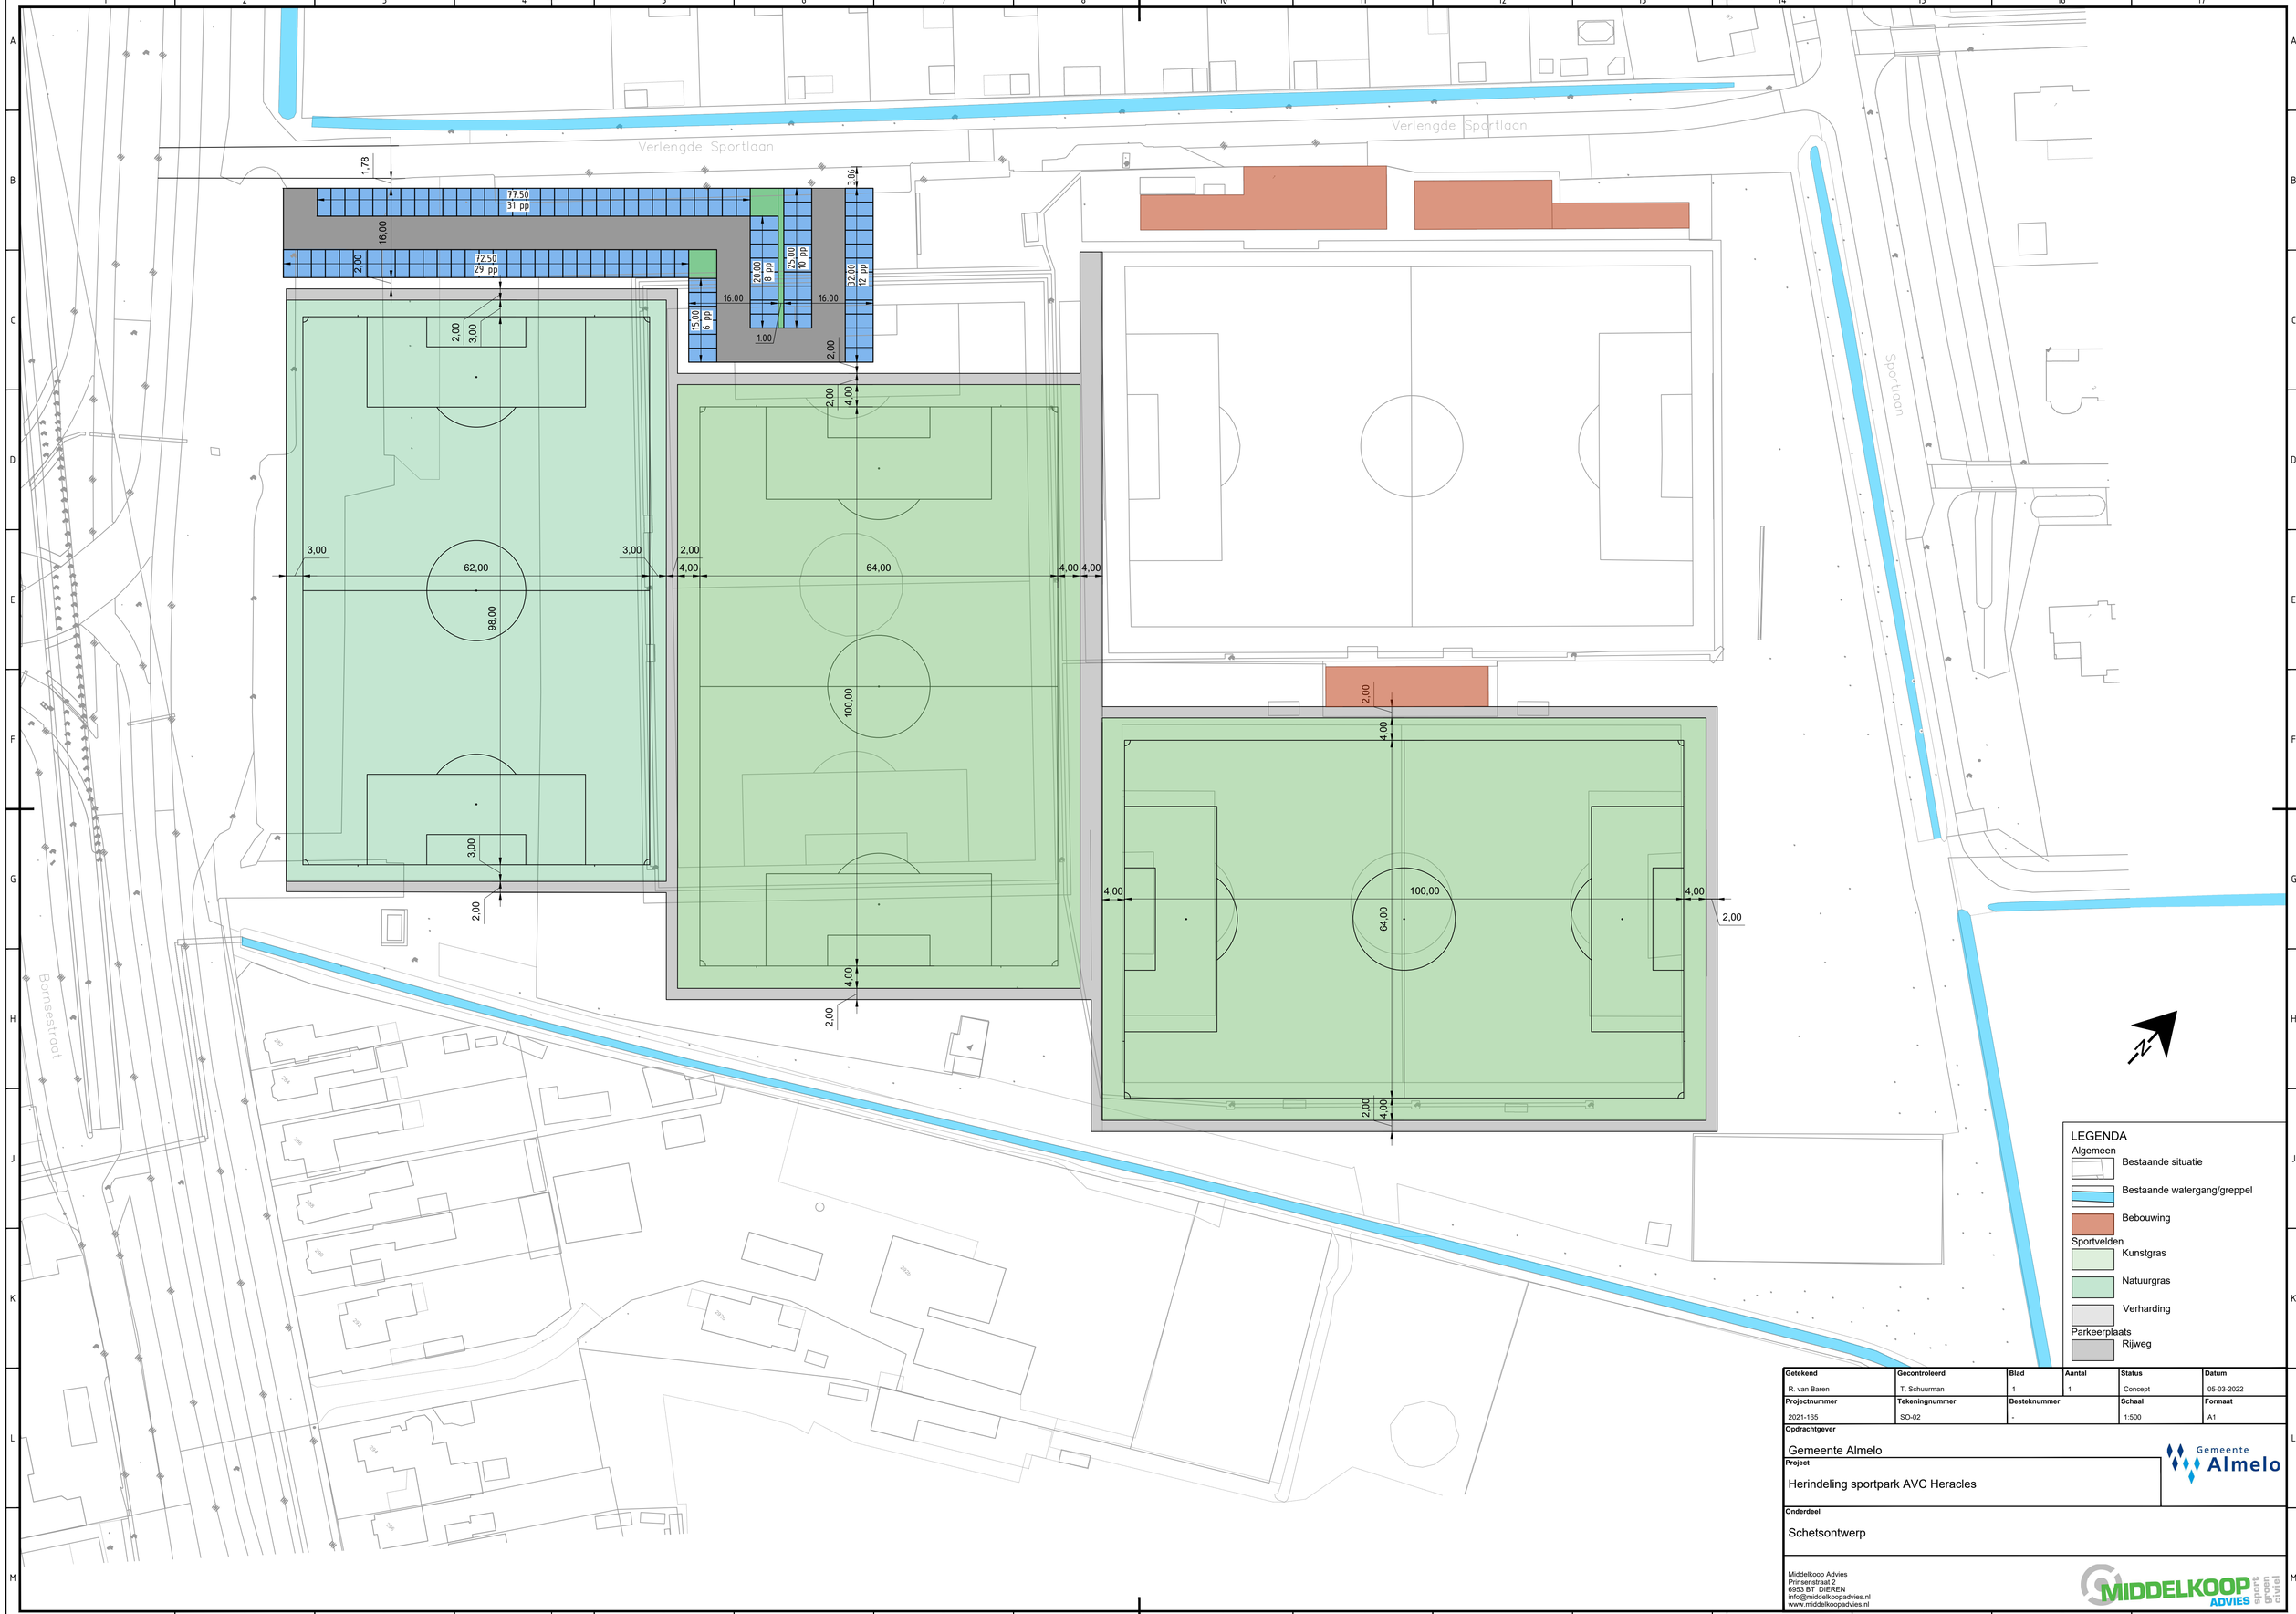


LEGENDA

Algemeen
- Bestaande situatie
- Bestaande watergang/greppel
- Bebouwing

Sportvelden
- Kunstgras
- Natuurgras
- Verharding

Parkeerplaats
- Rijweg

Getekend	Gecontroleerd	Blad	Aantal	Status	Datum
R. van Baren	T. Schuurman	1	1	Concept	05-03-2022
Projectnummer	**Tekeningnummer**	**Besteknummer**		**Schaal**	**Formaat**
2021-165	SO-02	-		1:500	A1

Opdrachtgever

Gemeente Almelo

Project

Herindeling sportpark AVC Heracles

Onderdeel

Schetsontwerp

Middelkoop Advies
Prinsenstraat 2
6953 BT DIEREN
info@middelkoopadvies.nl
www.middelkoopadvies.nl