


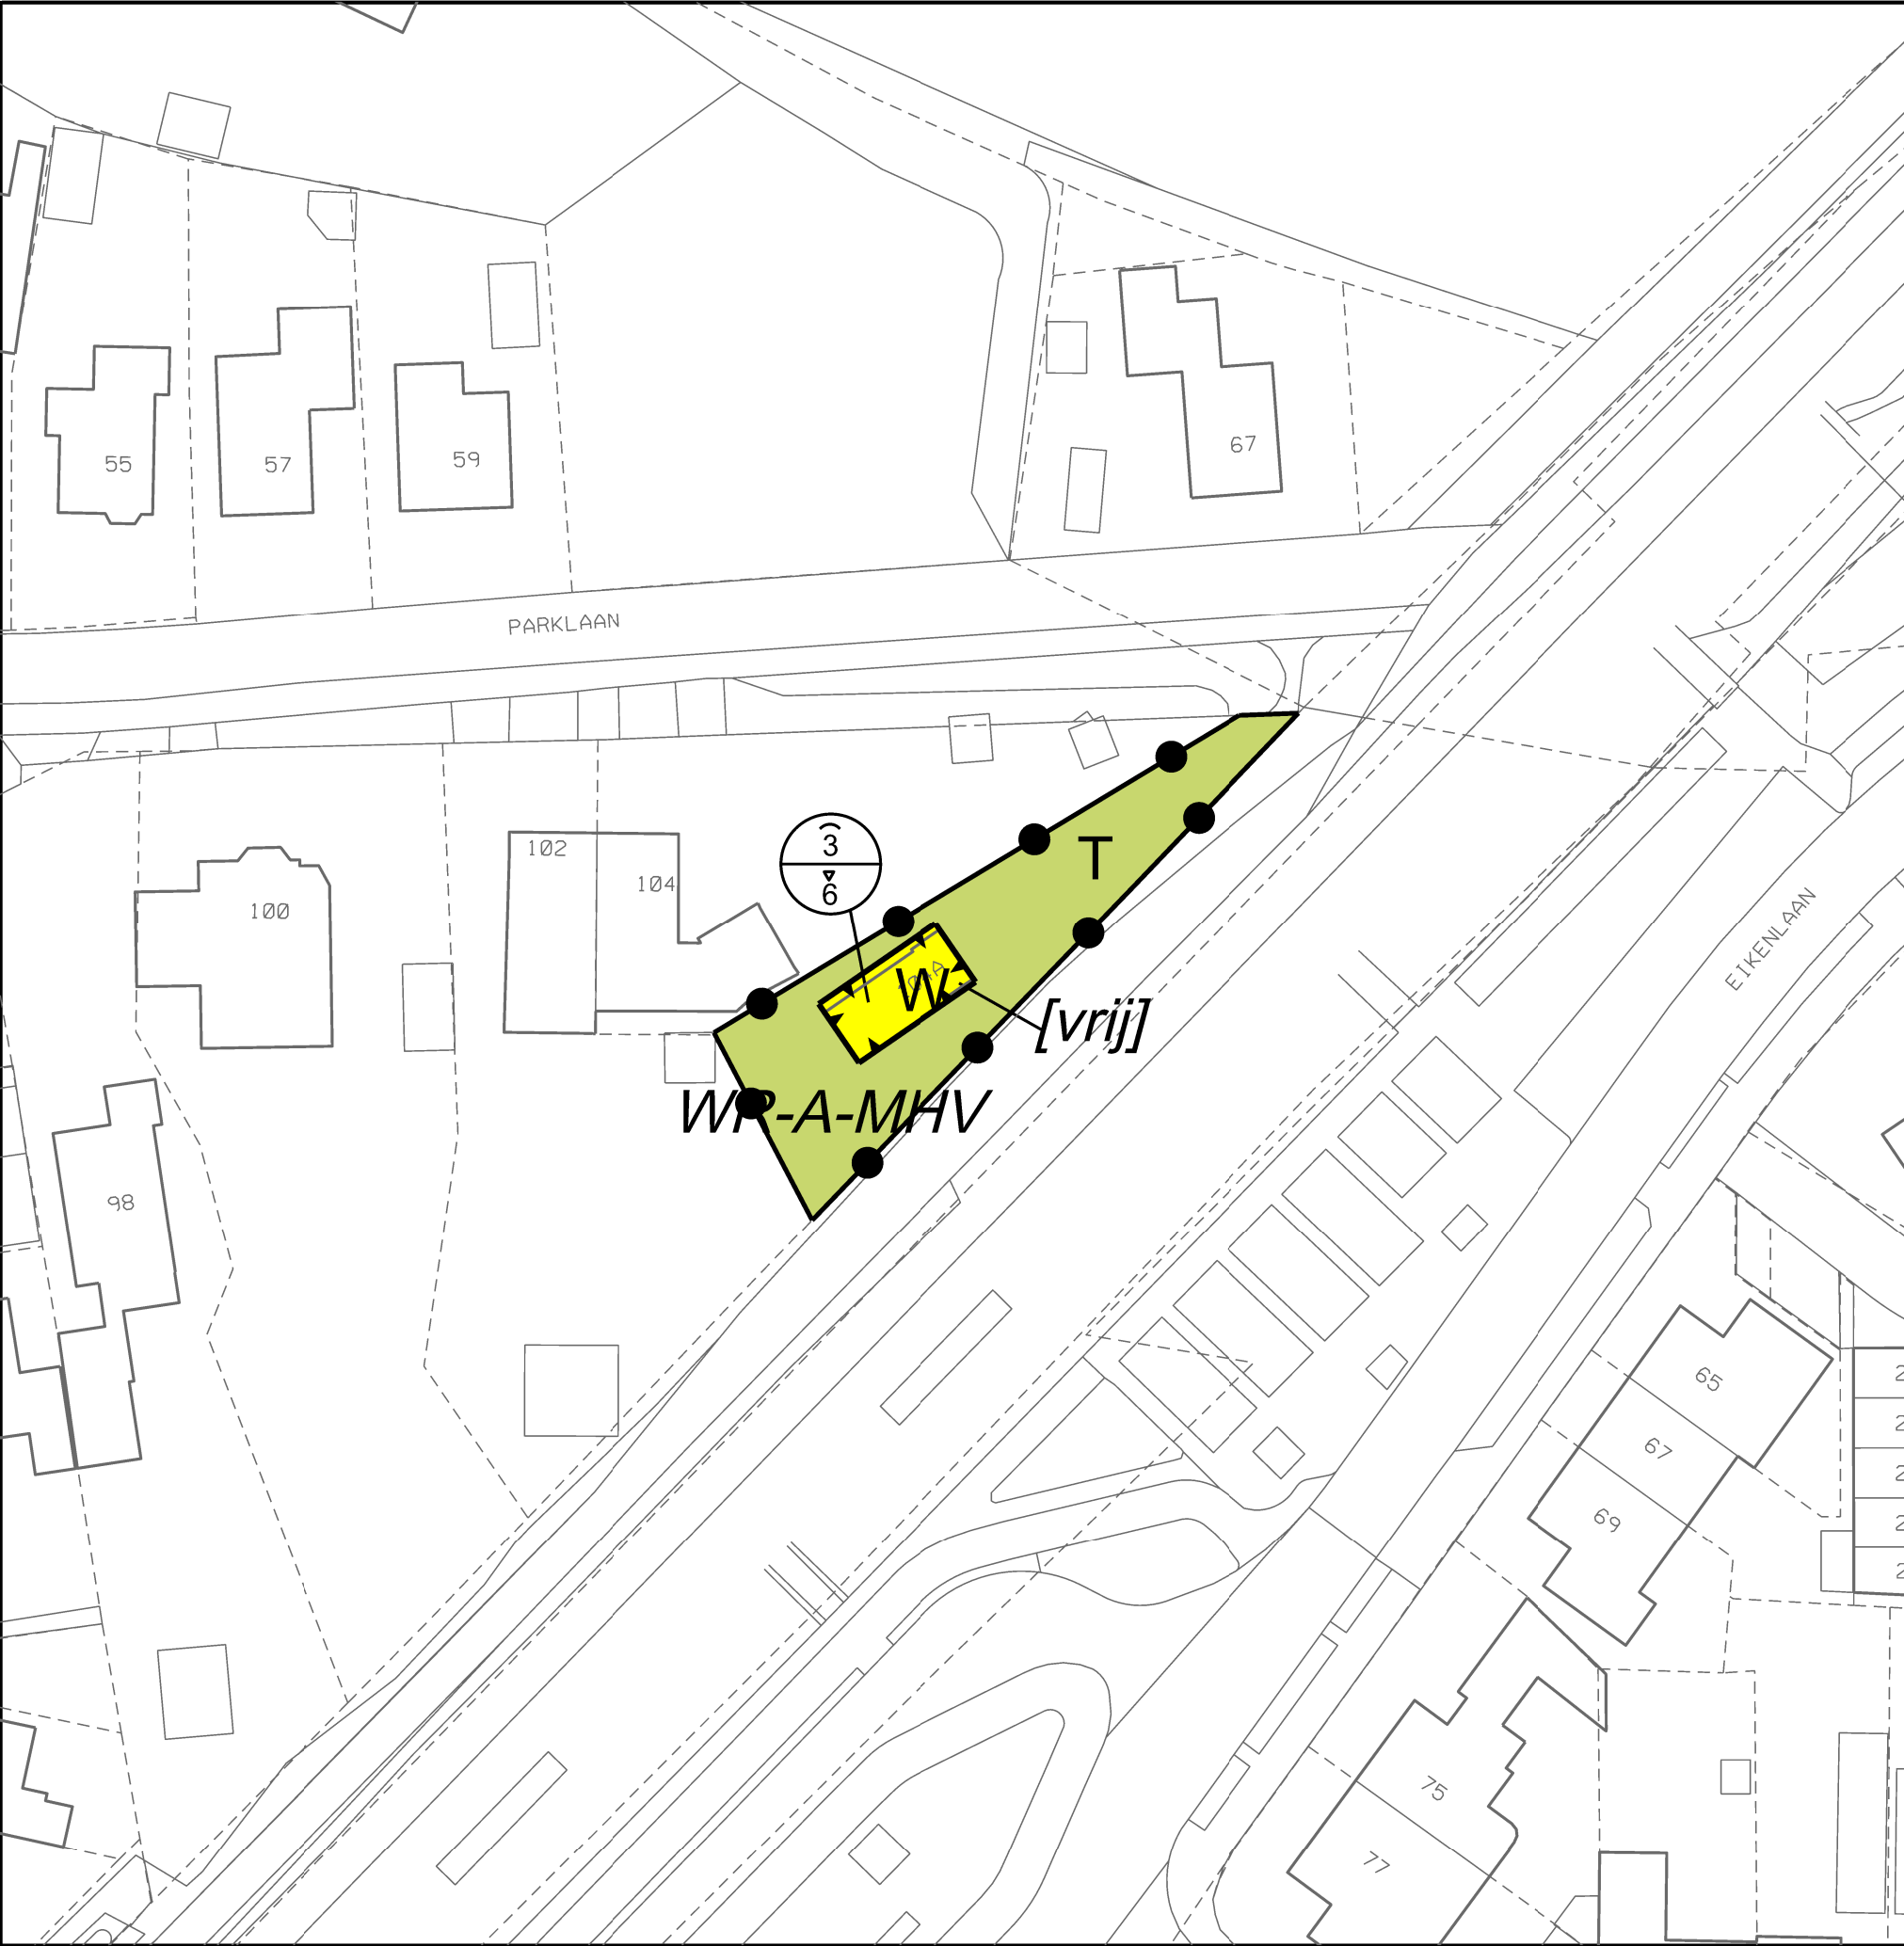

LEGENDA

Bestemmingsplangrens

Bestemmingen

T

Tuin

W

Wonen

Dubbelbestemmingen

WR-AMV

Waarde - Archeologie Middelhoge verwachting

Bouwvlak

bouwvlak

Bouwaanduidingen

[vrij]

vrijstaand

Maatvoeringaanduidingen

A

B

maximum goothoogte (m), maximum bouwhoogte (m)

Verklaringen

48

GBKN en kadastrale gegevens

schaal 1:500
formaat A3
getekend
afdeling

blad 1 van 1

NL.IMRO.0342.BPSOE0087-0201

status	voorontwerp	ontwerp	vastgesteld	wijziging n.a.v. vaststelling	Raad van State
datum		20-06-2023			

bestemmingsplan
Parklaan 104 A

Gemeente Soest

Raadhuisplein 1
postbus 2000
www.soest.nl

3762 AV Soest
3760 CA Soest
e-mail: ruimtelijkeplannen@soest.nl

tel. 035-6093411
fax 035-6093689