
Perceel tekening

(nieuw 1:200)


tekening volgens ontwikkeling
hof van sombroek

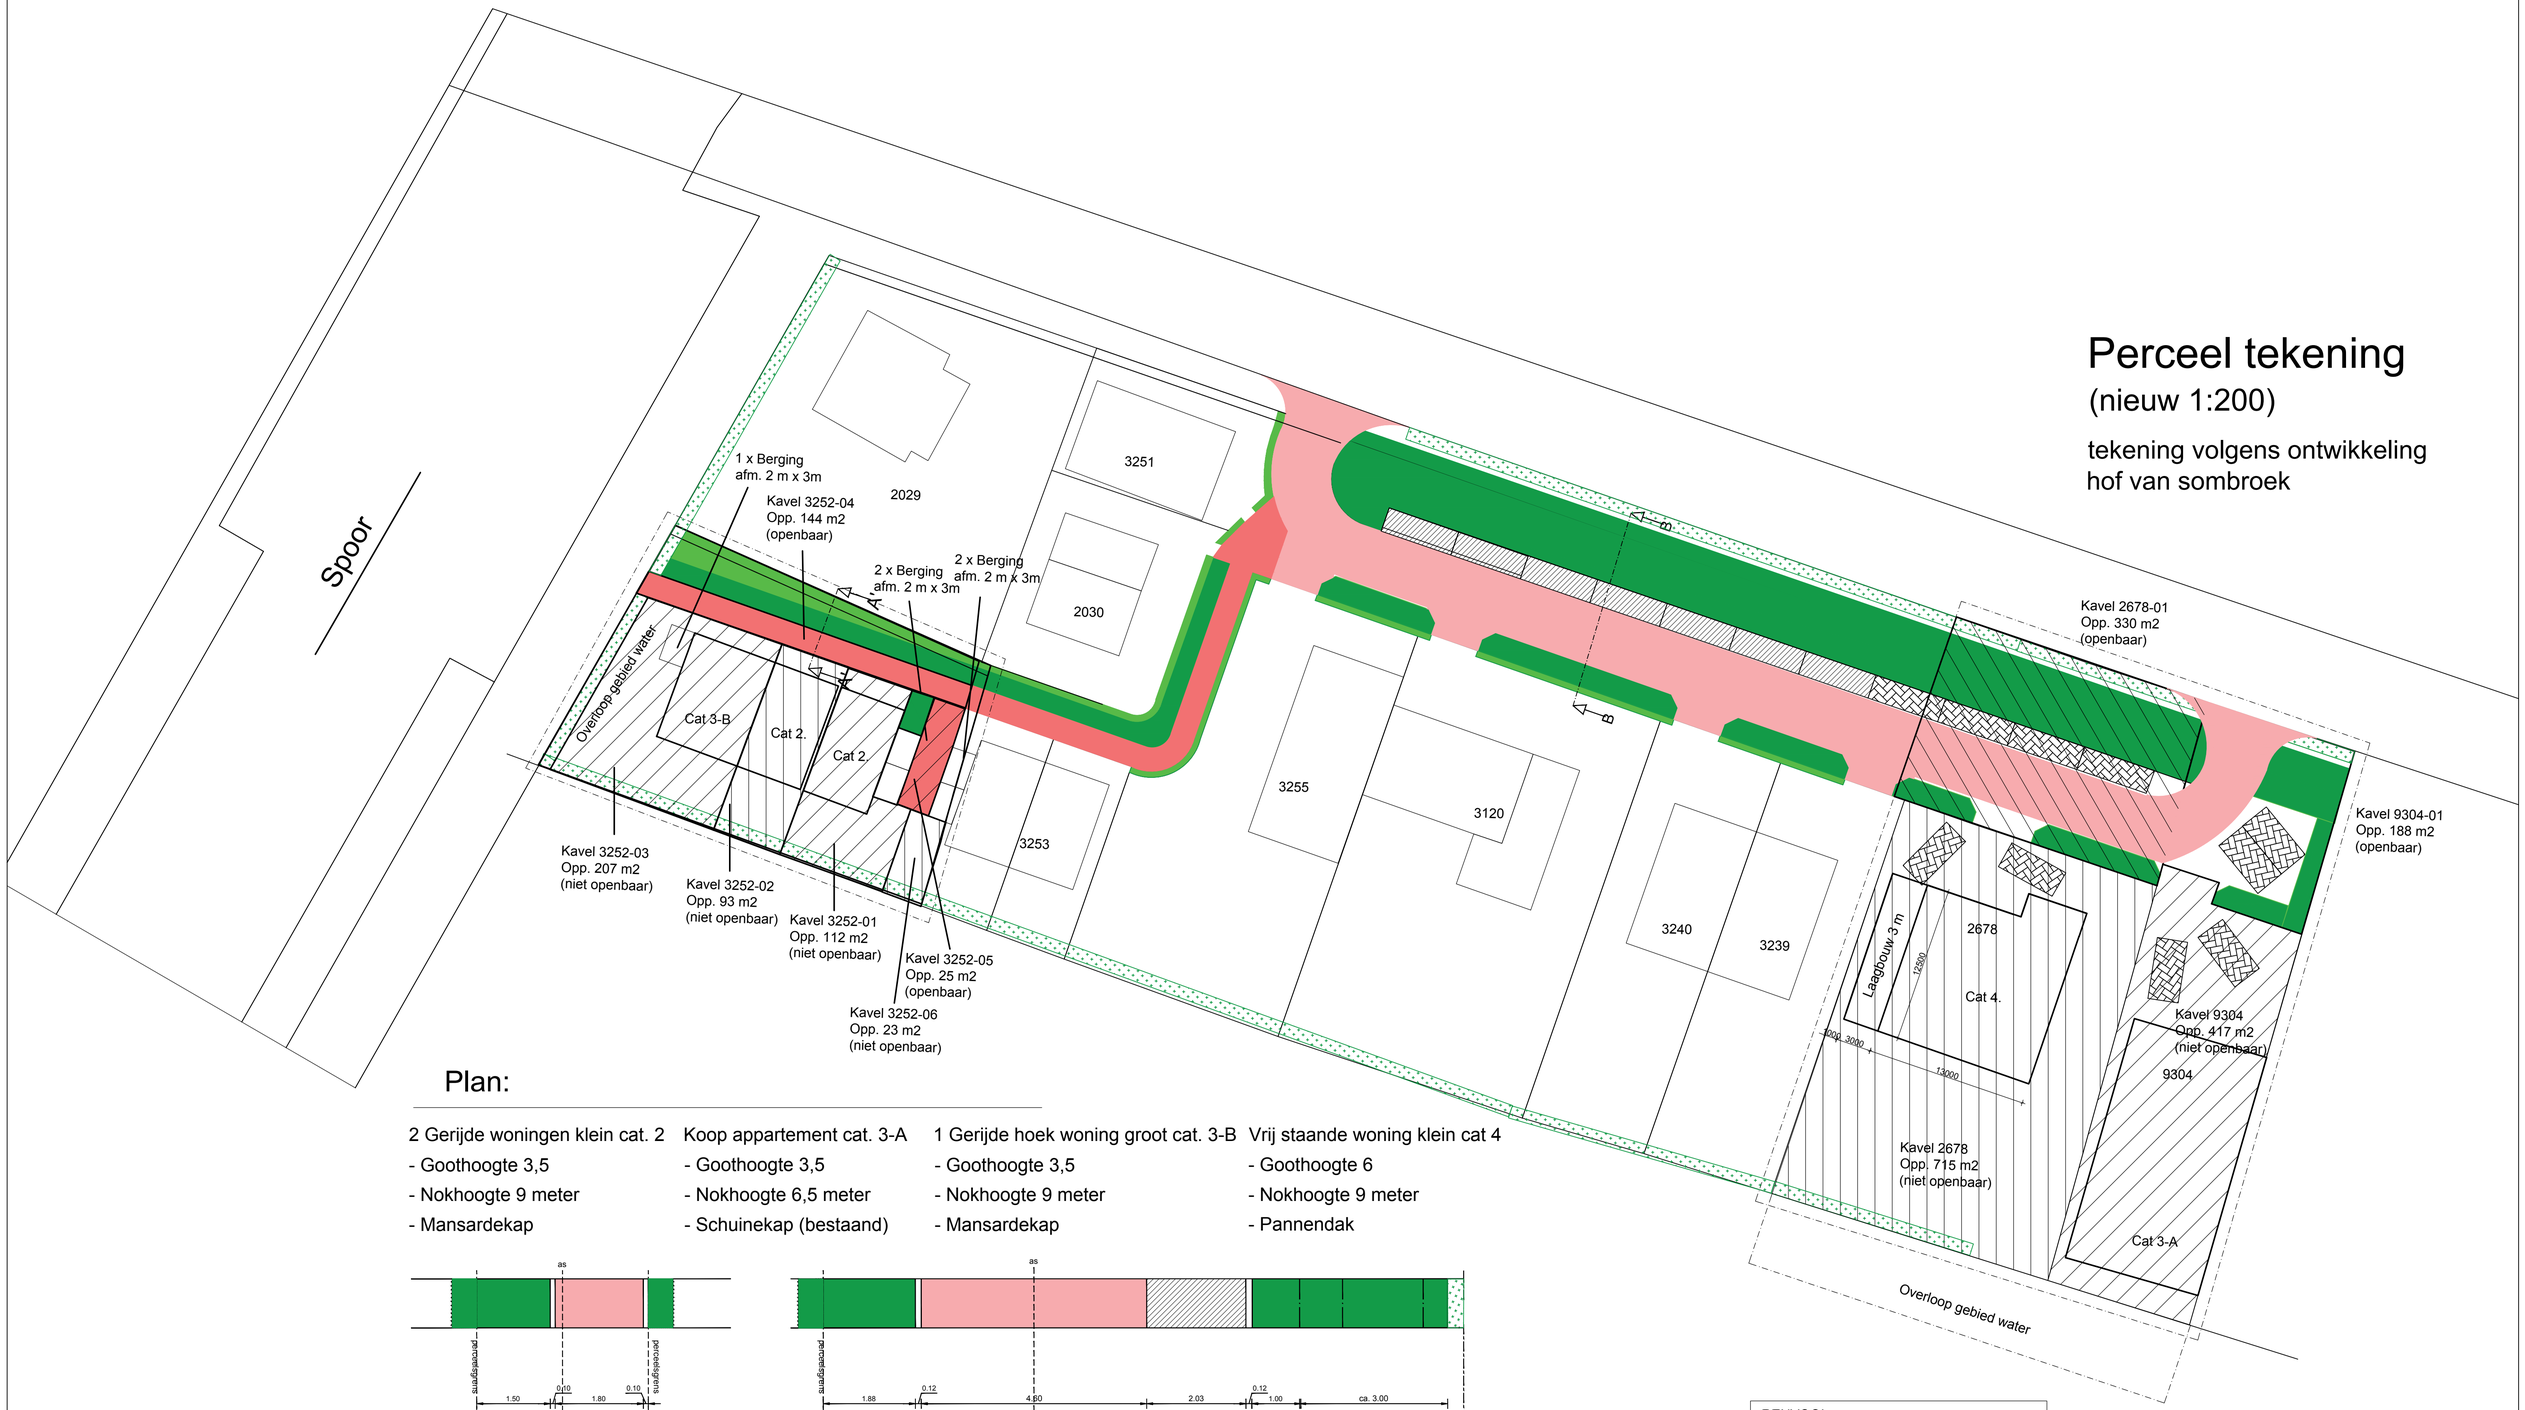

Plan:

2 Gerijde woningen klein cat. 2	Koop appartement cat. 3-A	1 Gerijde hoek woning groot cat. 3-B	Vrij staande woning klein cat 4
- Goothoogte 3,5	- Goothoogte 3,5	- Goothoogte 3,5	- Goothoogte 6
- Nokhoogte 9 meter	- Nokhoogte 6,5 meter	- Nokhoogte 9 meter	- Nokhoogte 9 meter
- Mansardekap	- Schuinekap (bestaand)	- Mansardekap	- Pannendak

Dwarsprofiel A-A'
schaal 1:50

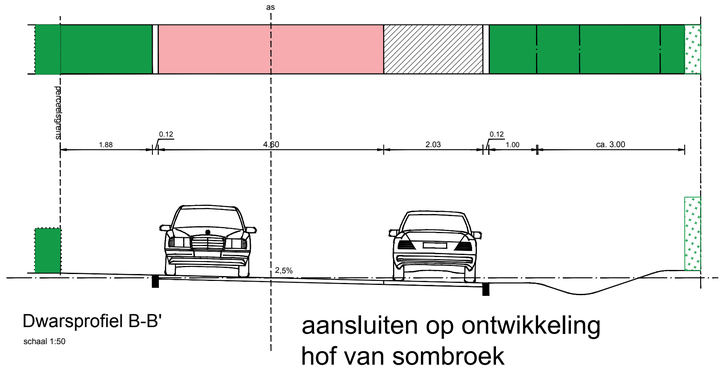

Dwarsprofiel B-B'
schaal 1:50

aansluiten op ontwikkeling
hof van sombroek

RENVOOI

	Groenstrook
	Groenstrook
	Rijbaan
	Voetgangers gebied
	Parkeervak (bestaand)
	Parkeervak (nieuw)
	Ontwikkelings gebied
	Houtwal (handhaven)

Dekker bouwbegeleiding
Simonszand 35 1967 GG Heemskerk
Tel 0251 76 43 00
E info@ddekker.com

opdrachtgever:	[redacted]
opdrachtadres:	Krommelaan Perceel 3252 , 2678 , 9304
plan:	Verkavelingsplan
onderwerp:	Vergunning

getekend:	schaal:	projectnummer:	tekeningnummer:
M.A.	1:200		VO-006
formaat: A1	dat. get.: 01-07-2021	dat. gew.:	