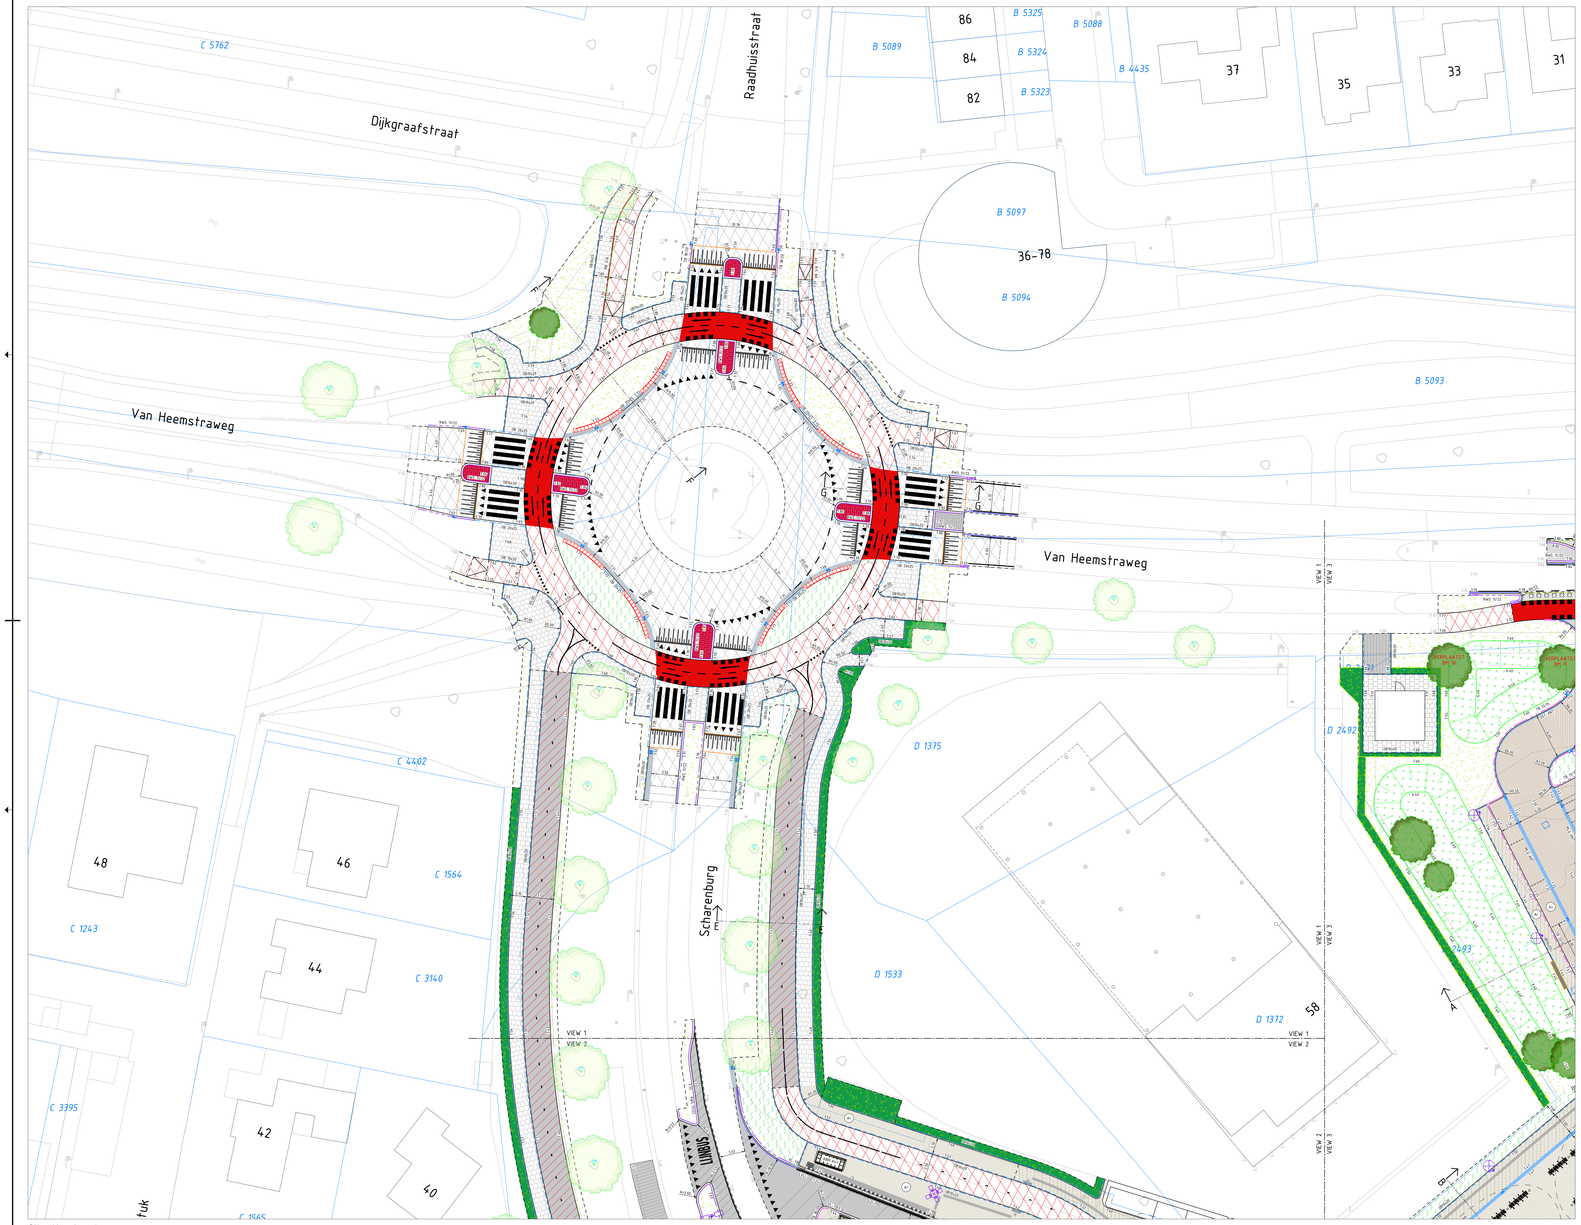

Situatie view 1
Schaal 1 : 200

Legenda
Nieuw situatie - Verkeerslingen

- Werkgrens
- Bestaande situatie
- Bestaande kadastrale grens
- Bestaande bebouwing
- Kant verharding
- Opsluitband 100x200 mm, kleur: grijs
- Opsluitband 100x400 mm, kleur: grijs
- Opsluitband 150x250 mm, kleur: grijs
- Opsluitband 200x250 mm, kleur: grijs
- Trottoirband 130/150x250 mm, kleur: grijs
- Trottoirband 180/200x250 mm, kleur: grijs
- RWS-band 110/220x250 mm, kleur: grijs
- Geleideband 50/200x250 mm, kleur: grijs
- Rijwielpadband 30/80x200 mm, kleur: grijs
- Rotondeblokken 500x500x200 mm, kleur: grijs inclusief eindblokken
- RWS-band, perronband en eindverloopband, 110/220x250 mm, Kleur: grijs
- Geleideband, eindverloopband, 50/200x250 mm, kleur: grijs
- RWS-band 110/200x250 mm, eindverloopband, kleur: grijs
- RWS-band 110/200x250 mm, verloopband naar trottoirband 180/200x250 mm, kleur: grijs
- Trottoirband hoekshuk R=250 mm H=90gr, 130/150x250 mm, kleur: grijs
- Trottoirband perronband, 130/150x250 mm, kleur: grijs
- Trottoirband eindverloopband, 130/150x250 mm, kleur: grijs
- Parkband Solid enkelzijdig 500/450x500, kleur: grijs
- Busperronband, type: Leicon fundadrain 18, 800x600x2000 mm, kleur: grijs
- Busperronband, type: Leicon fundadrain 18, 800x600x1000 mm, kleur: grijs
- Busperronband, type Leicon fundadrain 18, verloop trottoir VL (Recht en Links), 2000x800x600/540 mm, Kleur: grijs
- Busperronband, type Leicon fundadrain 18, eindverloop (Rechts en Links), verloop in 2 elementen 18-12, 2000x800x600/540 mm en 12-1, 2000x800x540x430 mm, kleur grijs
- Inritblokken particuliere inrit 500x200 RWS 110/220x250 mm, kleur grijs
- Molgoot 5 strekken betonstraatsteen keiformaat, kleur: grijs
- Goottlag dubbele strekl.ag straatbaksteen dikformaat, kleur: Anthra
- Molgoot 5 strekken straatbaksteen dikformaat, kleur: Armilla
- Molgoot 5 strekken straatbaksteen dikformaat, kleur: Anthra
- Goottegel 150x300 mm, kleur: grijs
- Goottlag enkele strekl.ag betonstraatsteen keiformaat, kleur: grijs
- Markering doorgetrokken streep straatbaksteen dikformaat geglazuurd, kleur: wit ter plaatse van parkeerterreinen en fietsenstalling
- Markering 1-1 straatbaksteen dikformaat geglazuurd, kleur: wit parkeervakscheidingen ter plaatse van parkeerterreinen
- Getrapte aansluiting op bestaand asfalt
- Rijbaan, asfalt
  25 mm SMA-NL 11B
  45 mm AC16 TL-B
  80 mm AC22 OL-B
  300 mm hydraulisch menggranulaat
- Rijbaan, asfalt deklaag
  25 mm SMA-NL 11B
- Fietspad op rijbaan, asfalt
  25 mm SMA-NL 11B, Kleur: rood
  45 mm AC16 TL-B
  80 mm AC22 OL-B
  300 mm hydraulisch menggranulaat
- Fietspad, asfalt
  25 mm ACB OL-A Kleur: rood
  60 mm AC22 OL-B
  250 mm mengpraulaat 0/31,5
  300 mm zand voor zandbed
- Fietpad, prefabbetonplaten dikte 160 mm, Kleur: grijs
  300 mm grof zand / bovengranulaat met zand
- Rijbaan parkeerplaats
  straatbaksteen dikformaat keperverband, kleur: Anthra
  50 mm straatlaag
  250 mm mengpraulaat 0/31,5
  300 mm zand voor zandbed
- Parkeervakken parkeerplaats
  straatbaksteen dikformaat elleboogverband, kleur: Anthra
  50 mm straatlaag
  250 mm mengpraulaat 0/31,5
  300 mm zand voor zandbed
- Fietsenstalling/Voetgangersgebied
  straatbaksteen dikformaat elleboogverband, kleur: Armilla
  50 mm straatlaag
  300 mm mengpraulaat 0/31,5
- Fietsenstalling/Voetgangersgebied
  straatbaksteen dikformaat elleboogverband, kleur: Armilla
  mix 1 p.v.: Fietsenstalling 90% normaal en 10% geglazuurd
  mix 2 p.v.: Kiss&Ride en wachtvoorziening 95% normaal en 5% geglazuurd
  50 mm straatlaag
  300 mm mengpraulaat 0/31,5
- Betontegels 300x300x60 mm, kleur: grijs
  50 mm straatlaag
  300 mm zand voor zandbed
- Middengeleider en overrijdbare berm, beton
  245 mm ongewapend beton C35/45
  250 mm mengpraulaat
  400 mm zand voor zandbed
- Buspilen, beton
  245 mm ongewapend beton C35/45
  250 mm mengpraulaat
  400 mm zand voor zandbed
- Betontegels 600x400x60 mm, kleur: grijs
  50 mm straatlaag
  300 mm zand voor zandbed
- Middengeleider
  Straatbaksteen keiformaat halfsteensverband, kleur: rood
- Middengeleider
  Betonstraatstenen keiformaat halfsteensverband, hergebruik
- Middenberm
  Betonstraatstenen keiformaat keperverband, kleur: grijs
- Inrit / Bertverharding, grasbetontegels
  50 mm straatlaag brekerzand 0/7
  250 mm mengpraulaat 0/31,5
  300 mm zand voor zandbed

Legenda
Nieuw situatie - Inrichtingselementen

- Nieuwe puhdeksel RWA, op hoogte brengen
- Nieuwe puhdeksel GWA, op hoogte brengen
- Uitstroomkak, type: GU-VI 1.1, incl. nummer
- Straatkolk t.p.v. parkeerterrein, type: G-Line Max STR-2060 GB2
- Straatkolk, type: G-Line Max STR-32x5/85 GB1 ZY
- Trottoirkolk RWS, type: G-Line Max TRK-2000 RWS 3G/90 GB1
- Trottoirkolk RWS, type: G-Line Max TRK-2000 RWS 3G/65 GB1 (t.p.v. nuts)
- Trottoirkolk 13/15, type: G-Line Max TRK-1284/65 GB1 (t.p.v. nuts)
- Abri, endepe variant, leverancier: ClearChannel, type: VG1 plaatsing door derden
- Abri, normale variant, leverancier: ClearChannel, type: RV1, plaatsing door derden
- Fietsenrek, type: Tulip dubbelzijdig
- Fietsenrek, type: Tulip enkelzijdig
- Noppentegel 300x300x65 mm, kleur: wit
- Geleidetegel 300x300x65 mm, kleur: wit
- Klanktegel 300x300x65 mm, kleur: aluminium
- Ribstoetegel 300x300x60 mm, kleur: grijs
- Blokmarkering tegel 300x300x60 mm, kleur: wit en zwart
- Betontegel 300x300x60 mm, kleur: grijs
- Kokswal zichtscherm met stalen palen
  hoogte panelen: 3,00m
  breedte panelen: 2,50m
  hoogte panelen: 2 stuks van 1.50m (gestapeld)
  afhetingen palen: 0,10x0,10m
  lengte palen: 4,25m (waarvan ca. 1,25m in de grond en vastgezet in afgestort beton, diameter: 0,20m)
- Houten afrastering, hoogte: 1,10 m
- Lage afrastering Plantsoen, hoogte: 0,30 m
- Geleidehek Duofens, h.o.h. 1000 mm, hoogte 1000 mm, leverancier: Velopa
- Geleidehek Duofens, h.o.h. 1500 mm, hoogte 1000 mm, leverancier: Velopa
- Paaltop armatuur, LPH 4,00 m, voor exacte specificaties zie verlichtingsplan
- Schijnwerper op mast, LPH 3,40-8,30 m, voor exacte specificaties zie verlichtingsplan
- Schijnwerper mast, H 8,50 m
  Schijnwerpers op mast, LPH 7,40-8,30 m, voor exacte specificaties zie verlichtingsplan

Legenda
Nieuw situatie - Markeringen

- Onderbroken streep, dikte: 0,10m, kleur: wit
- Onderbroken 1-1 streep, dikte: 0,10m, kleur: wit
- Onderbroken 0,30-2,70 streep, dikte: 0,10m, kleur: wit
- Onderbroken 2,70-0,30 streep, dikte: 0,10m, kleur: wit
- Grenpelmarkering van thermoplast, dikte: 0,10m, Kleur: wit
- Pijl rechtdoor, langte: 2,50m
- LIJN BUS — Lijnbus symbool, langte: 1,60m
- Blokmarkering 0,50x0,50m
- Driehoekmarkering 0,50x0,50m
- Driehoekmarkering 0,30x0,30m
- Zebramarkering 5,00x0,50m
- Verkeersregels, driehoek 0,50x0,50m

Legenda
Nieuw situatie - Groenvoorzieningen

- Contour nieuwe haag
- Nieuwe haag, zie beplantingsplan
- Inzaaien grassenmgsel, zie beplantingsplan
- Inzaaien bloemrijk grasmengsel (wadi), zie beplantingsplan
- Inzaaien bloemenwede mengsel, zie beplantingsplan
- Aanbrengen vaste planten, zie beplantingsplan
- Talud 1:3
- Bestaande boom, inclusief boonnummer
- BM 10 VERPLANTEN — Verplantte boom, incl. boonnummer. Zie beplantingsplan
- Nieuwe boom

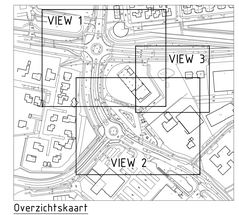

Overzichtskaart
Schaal 1 : 2500

Bijbehorende documenten
- BI7152-RHD-DR-XX-DG-C-230001-230003 - TO nieuwe riolering, d.d. 05-06-2025
- BI7152-RHD-WV-XX-DG-C-250001-250003 - TO beplantingsplan, d.d. 05-06-2025
- BI7152-RHD-WV-XX-DG-C-260001-260003 - TO beboningsplan, d.d. 05-06-2025
- BI7152-RHD-WV-XX-DG-C-280001 - TO voegenplan buspilen, d.d. 05-06-2025
- BI7152-RHD-WV-XX-DG-C-280021 - TO dwarsprofielen, d.d. 05-06-2025
- BI7152-RHD-WV-XX-DG-C-280022 - TO details, d.d. 05-06-2025
- BI7152-RHD-WV-XX-DG-C-280023 - TO details overstroming, d.d. 05-06-2025
- BI7152-RHD-WV-XX-DG-C-530001-530003 - TO opbreek bestaande situatie, d.d. 05-06-2025
- BI7152-RHD-DR-XX-DG-C-530001-530003 - TO opbreek riolering, d.d. 05-06-2025

Opmerkingen
- Maten in meters, tenzij anders vermeld;
- Materiaalmaten in millimeters, tenzij anders vermeld;
- Hoogtematen in meters t.o.v. N.A.P., tenzij anders vermeld;
- Diameters in millimeters, tenzij anders vermeld;
- Coördinaten in meters t.o.v. Rijksdriehoeksstelsel;
- Hoeken in graden (360°);
- Ligging kabels en leidingen indicatief weergegeven

Schaal 1:200
0 2m 5m 10m

1	Eerste uitgave	WIKKE	JONG	05-06-2025
versie	omschrijving	getekend	gecontr.	akkoord	datum

opdrachtgever
Gemeente Druten

project
HOV Druten

In bewerking 05-06-2025

ontwerpteam
Royal HaskoningDHV
Enhancing Society Together
HaskoningDHV Nederland B.V.
Mobility & Infrastructure

tekeningtitel
Nieuwe bovengrondse inrichting
View 1

documentfase | documentstatus
Definitief | 1.0

formaat | schaal | fase | blad | van | documentnummer
A0+ 841x1680 | 1:200 | Bestekconstructie | 1 | 3 | BI7152-RHD-WV-XX-DG-C-220001