




Voorgevel Westzijde

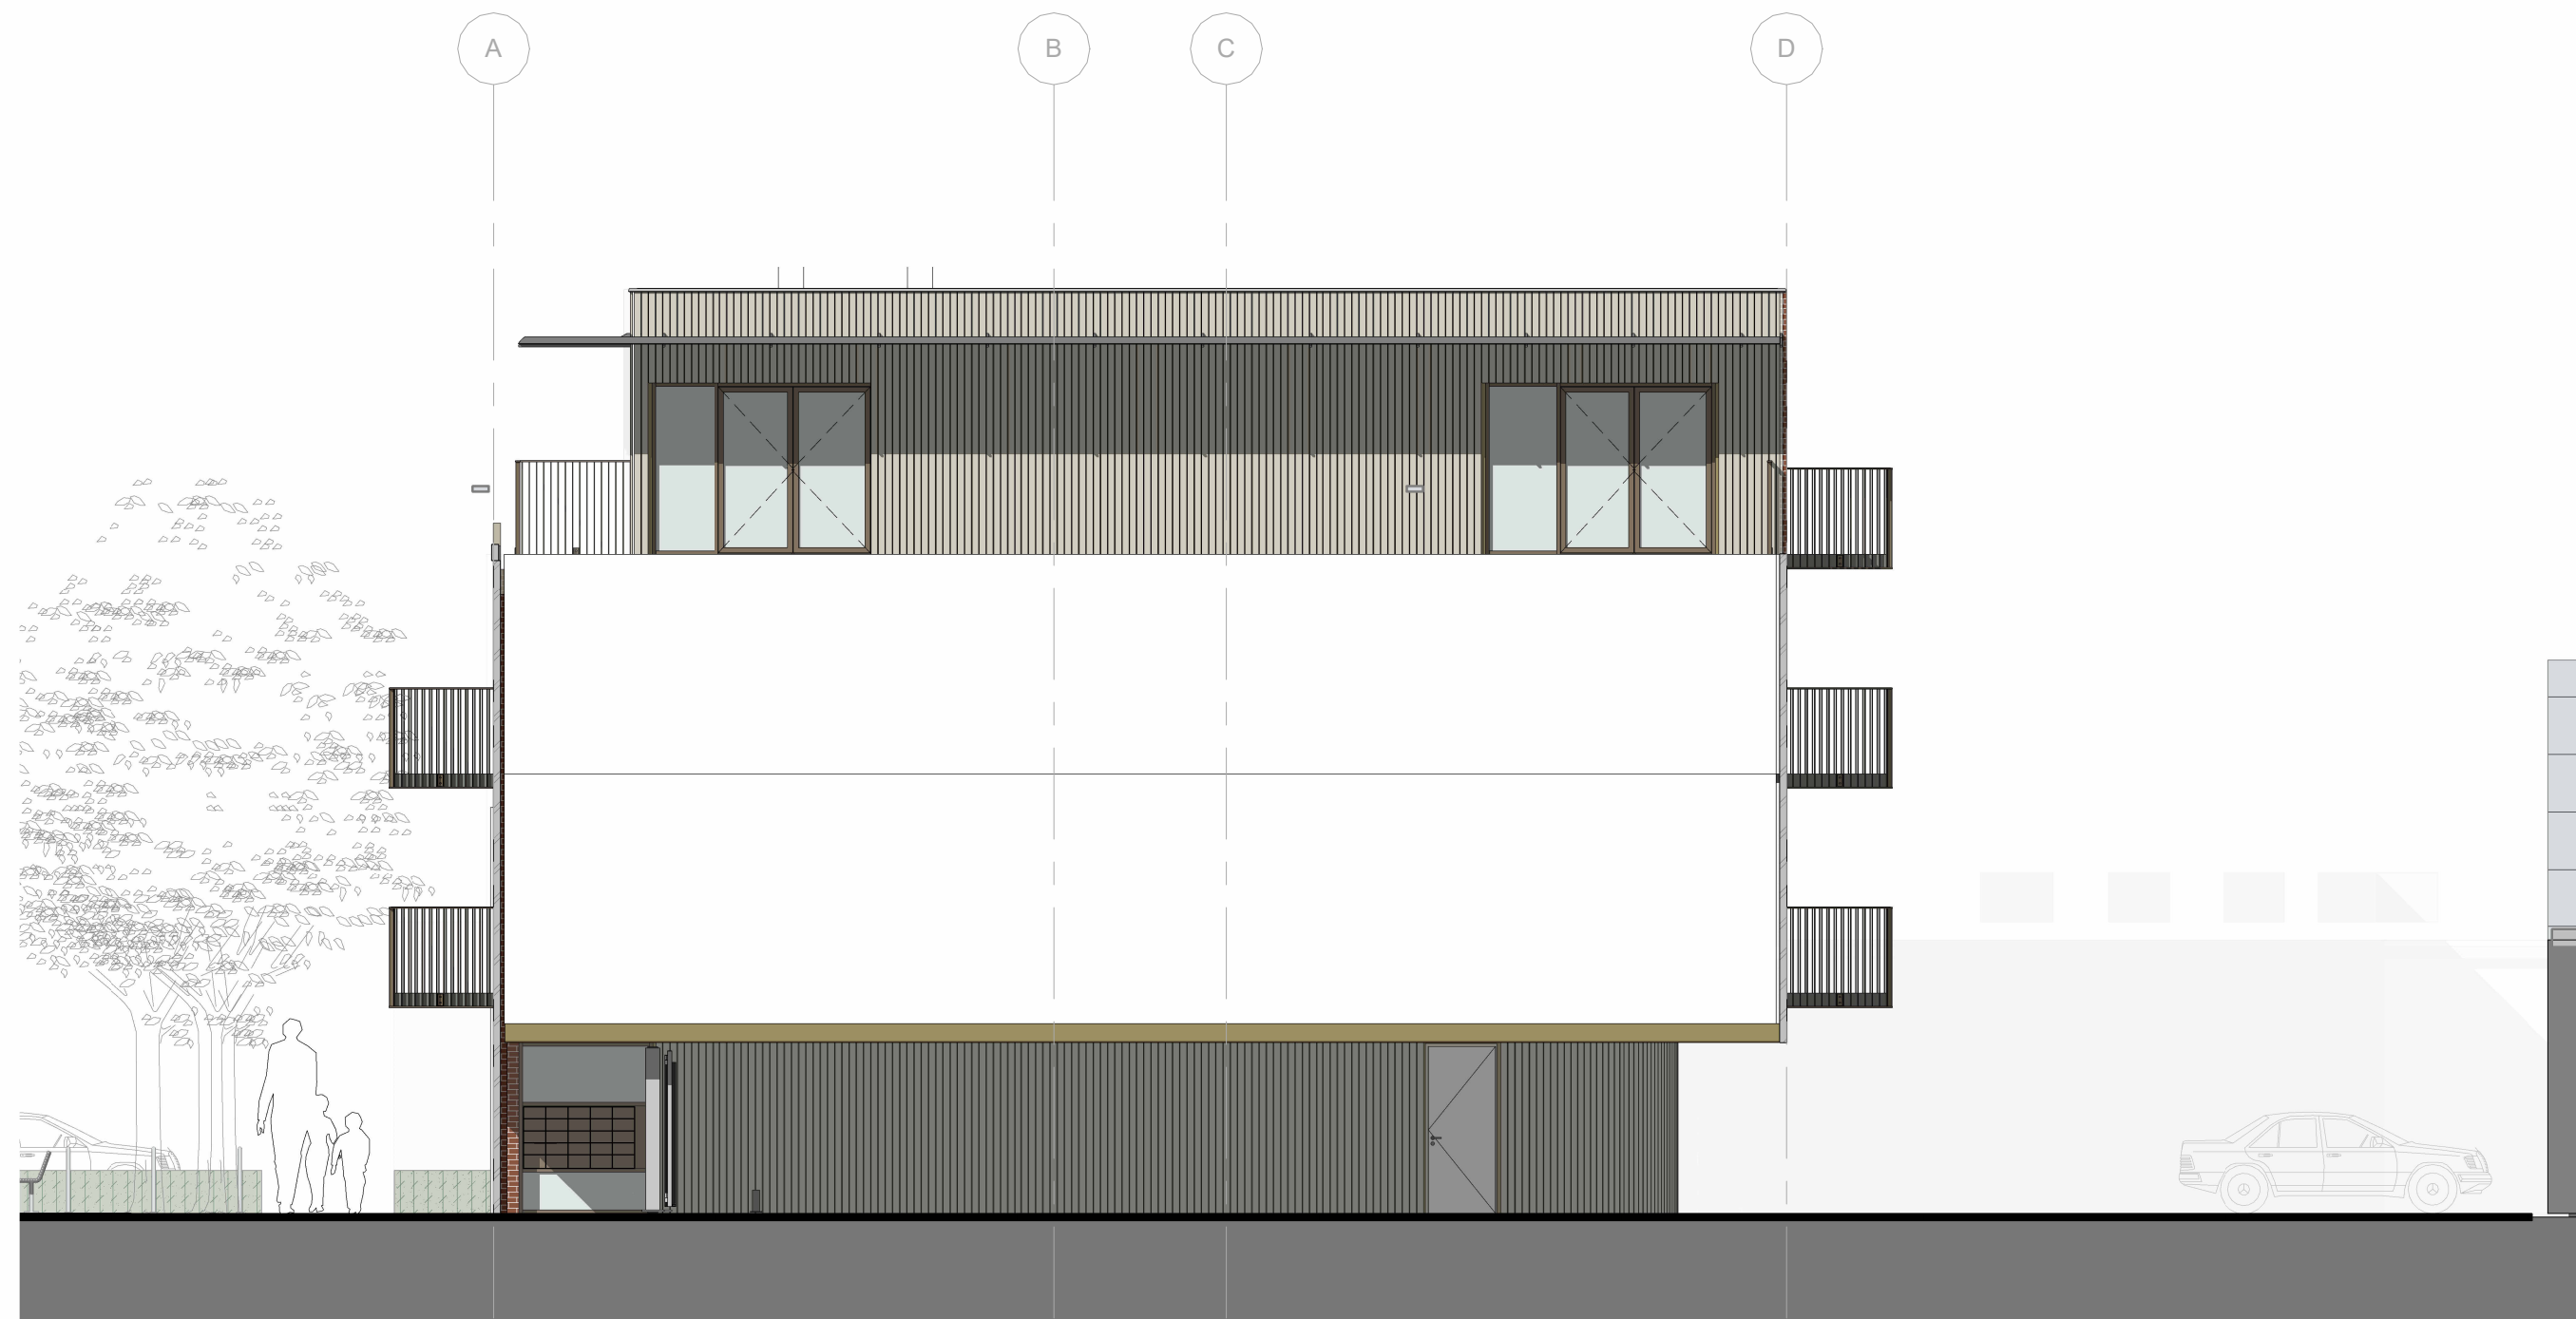

Zijgevel Zuidzijde



bessels

Bessels architecten & ingenieurs B.V.
Domineestraat 10 7391 GG Twello
T: 0571-275697
E: bessels@bessels.com
I: www.bessels.com

opdrachtgever:	Orange Capital Partners
project:	Woningblok Kerkstraat Westervoort
fase:	05 : Definitief ontwerp (DO)
onderwerp:	Gevels

A	01-11-2023	DS
org	23-10-2023	FK
datum	get.	
formaat	A1	schaal 1:100
adres bouwplaats	Kerkstraat De Wuborgh Westervoort	projectnummer 20119 tekeningnummer A-DO-KS-200N