




Profiel A- A'
Situatie N285

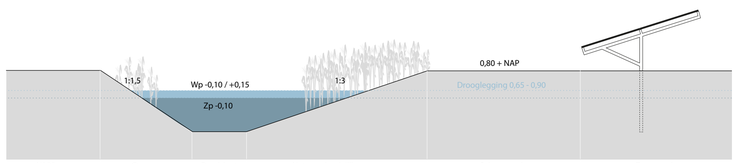


Profiel B- B'
Filteren zicht op zonnepark door aanleg van een natuurvriendelijke oever

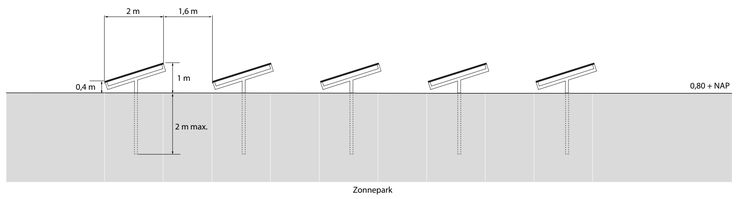


Profiel C - C '
Voorbeeld 1-laags opstelling zonnepanelen 1 meter hoogte

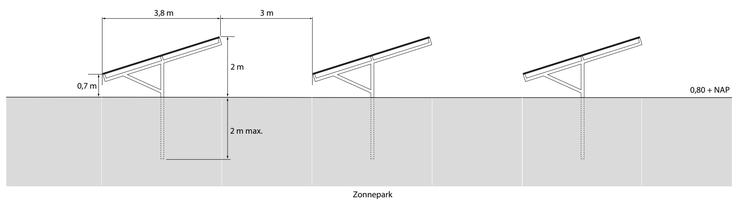


Profiel D - D'
Voorbeeld 2-laags opstelling zonnepanelen 2 meter hoogte

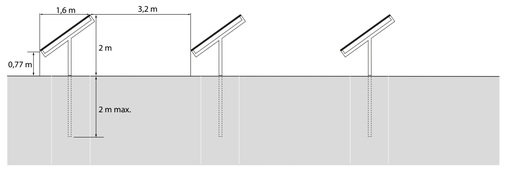

Profiel J - J'
Enkele opstelling met ideale hoek ten opzichte van de zon

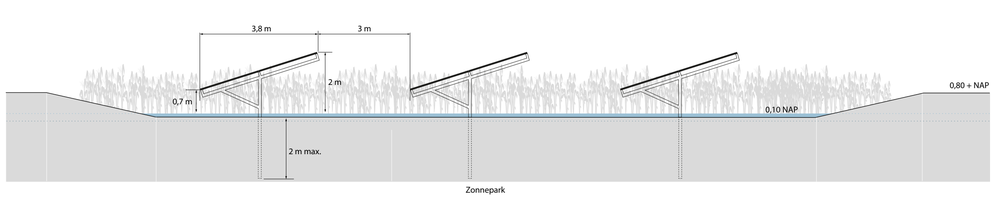

Profiel K - K'
2-laags opstelling in rietmoeras

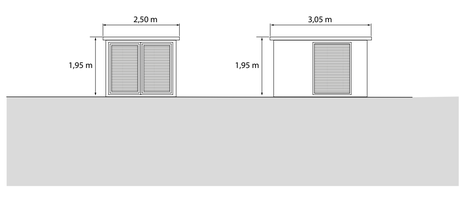


Profiel L- L'
Voorbeeld standaard compactstation

Zonnepark De Bergen


Profielen

Oktober 2018
Schaal: 1/100
Formaat: A1

HOFSTRA HEERSCHE
Landschapsarchitecten
Maken Landschap

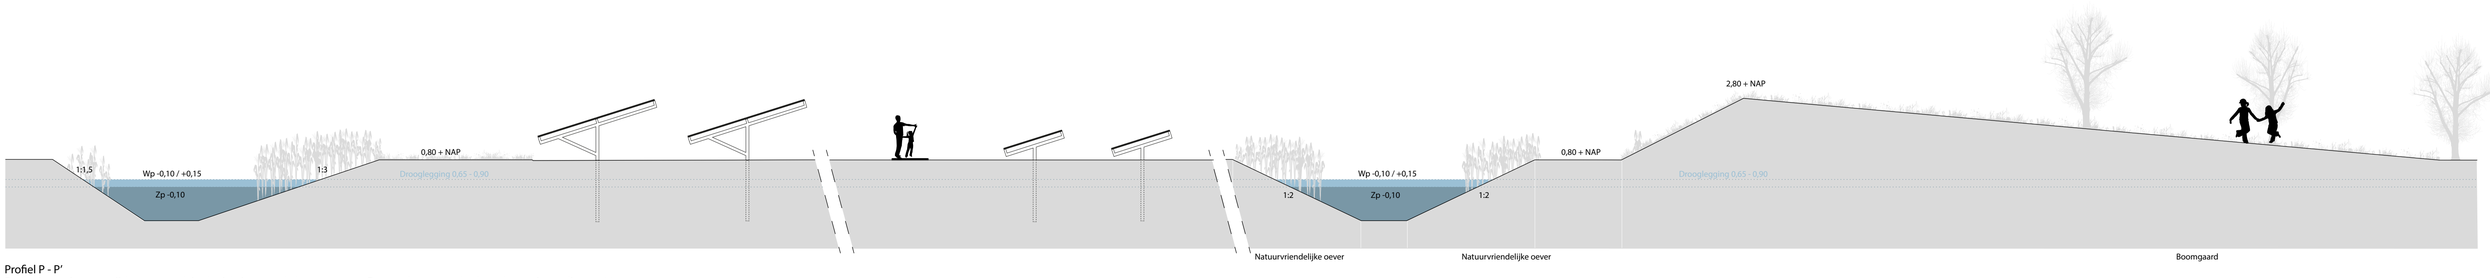

Profiel P - P'
Profiel inpassing oostzijde zonnepark in de richting van de bewoners van Bergen: het perceel achter de woningen ligt op één oor.

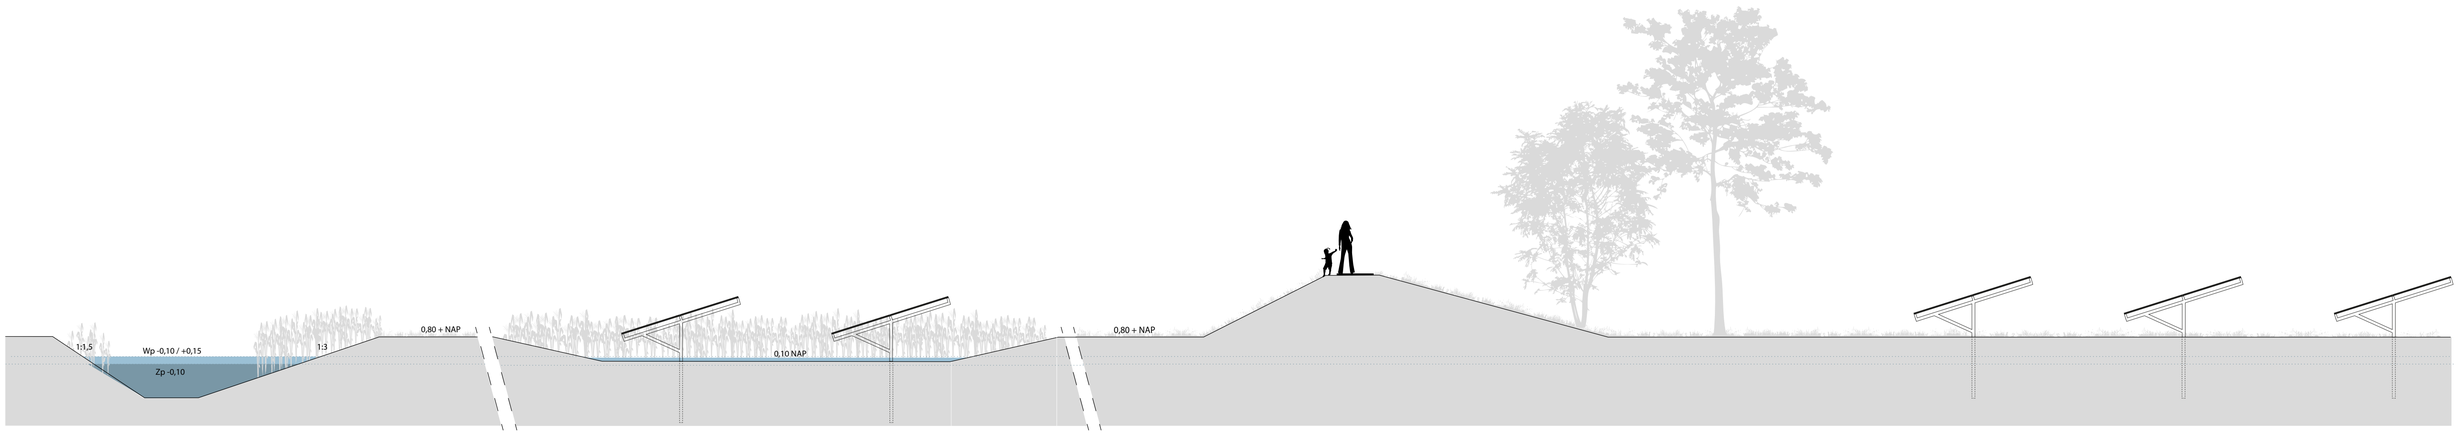

Profiel N- N'
Profiel parklint met op plaatsen verhoogd wandelpad

Zonnepark De Bergen

Profielen

Oktober 2018
Schaal: 1/100
Formaat: A1

HOFSTRA HEERSCHE
Landschapsarchitecten
Maken Landschap