


Beplantingsplan 9.4 - Hooge Berkt 32, Bergeijk

Beplantingsplan 9.4 Hooze Berkt 32, Bergeijk

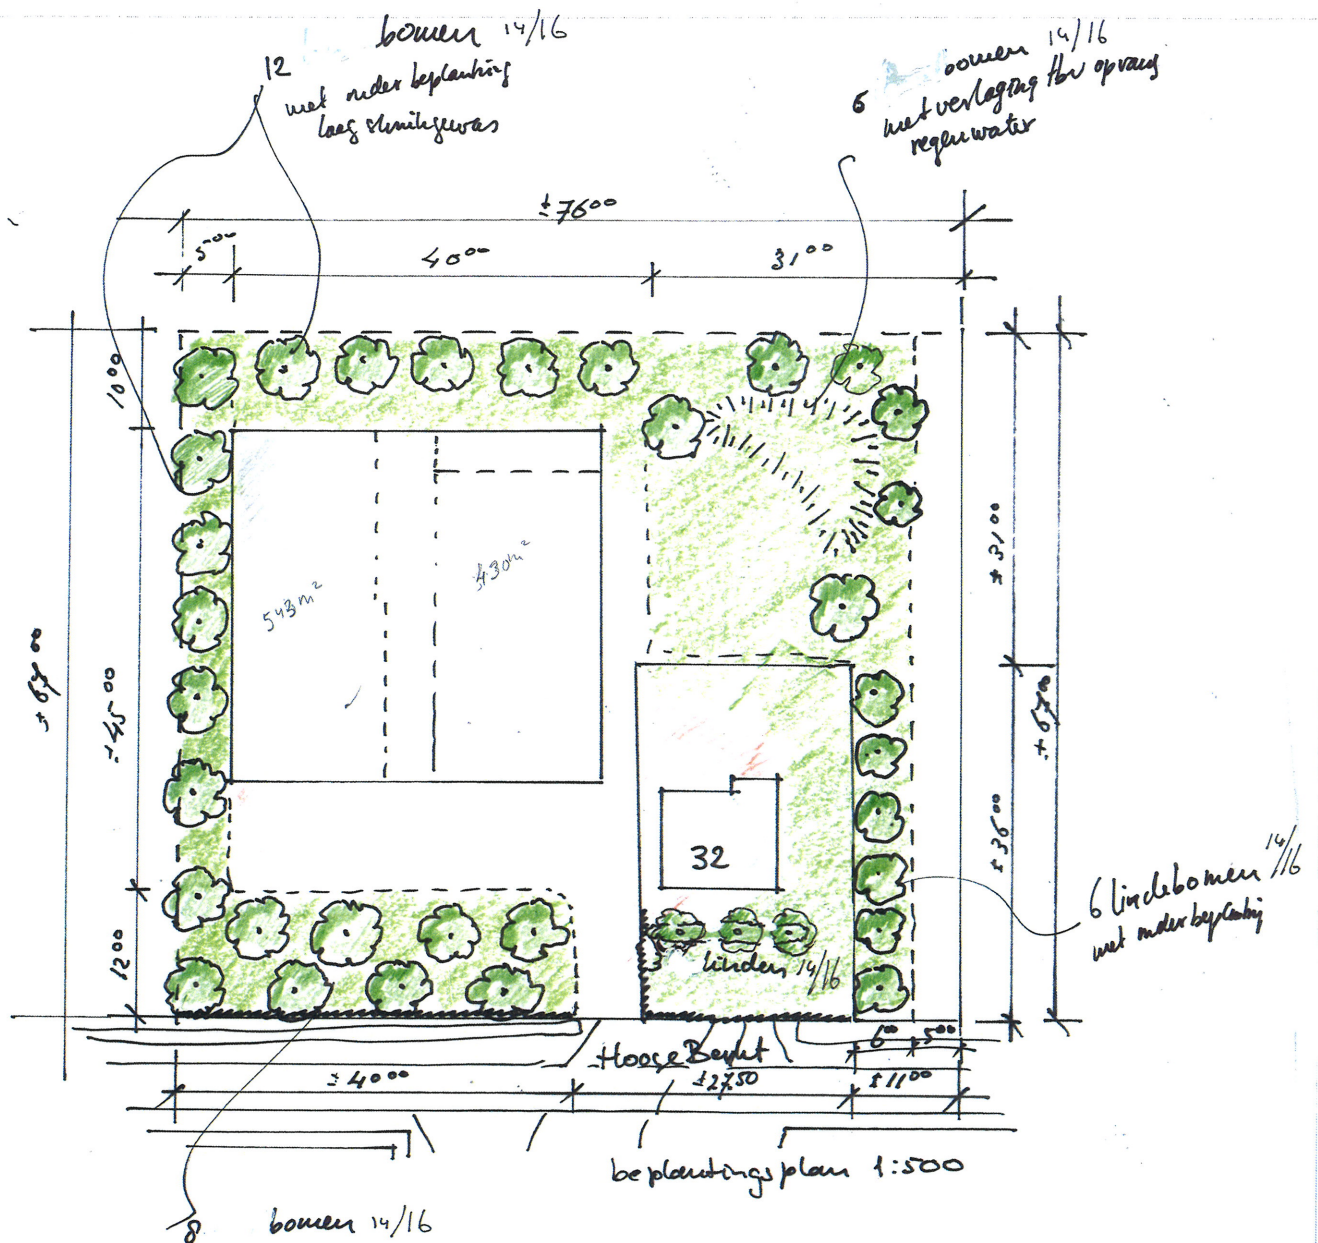

Totaal 35 bomen 14/16 met boomstam 120 cm

Schaal 1:500

dd. 4-7-2016

bepantingsplan
Hooze Berkt 32
i.o.v. fam. van Gerven
Hooze Berkt 32
5571 TH Bergeijk
ir. Herman Sangers
elshensakker 2
5571 SK Bergeijk