

Ommel Diesdonkerweg 21 2023


Inhoudsopgave

Bijlagen regels	3
Bijlage 1 Te slopen bebouwing	4

Bijlagen regels

Bijlage 1 Te slopen bebouwing

Te slopen bebouwing Diesdonkerweg 21 Ommel

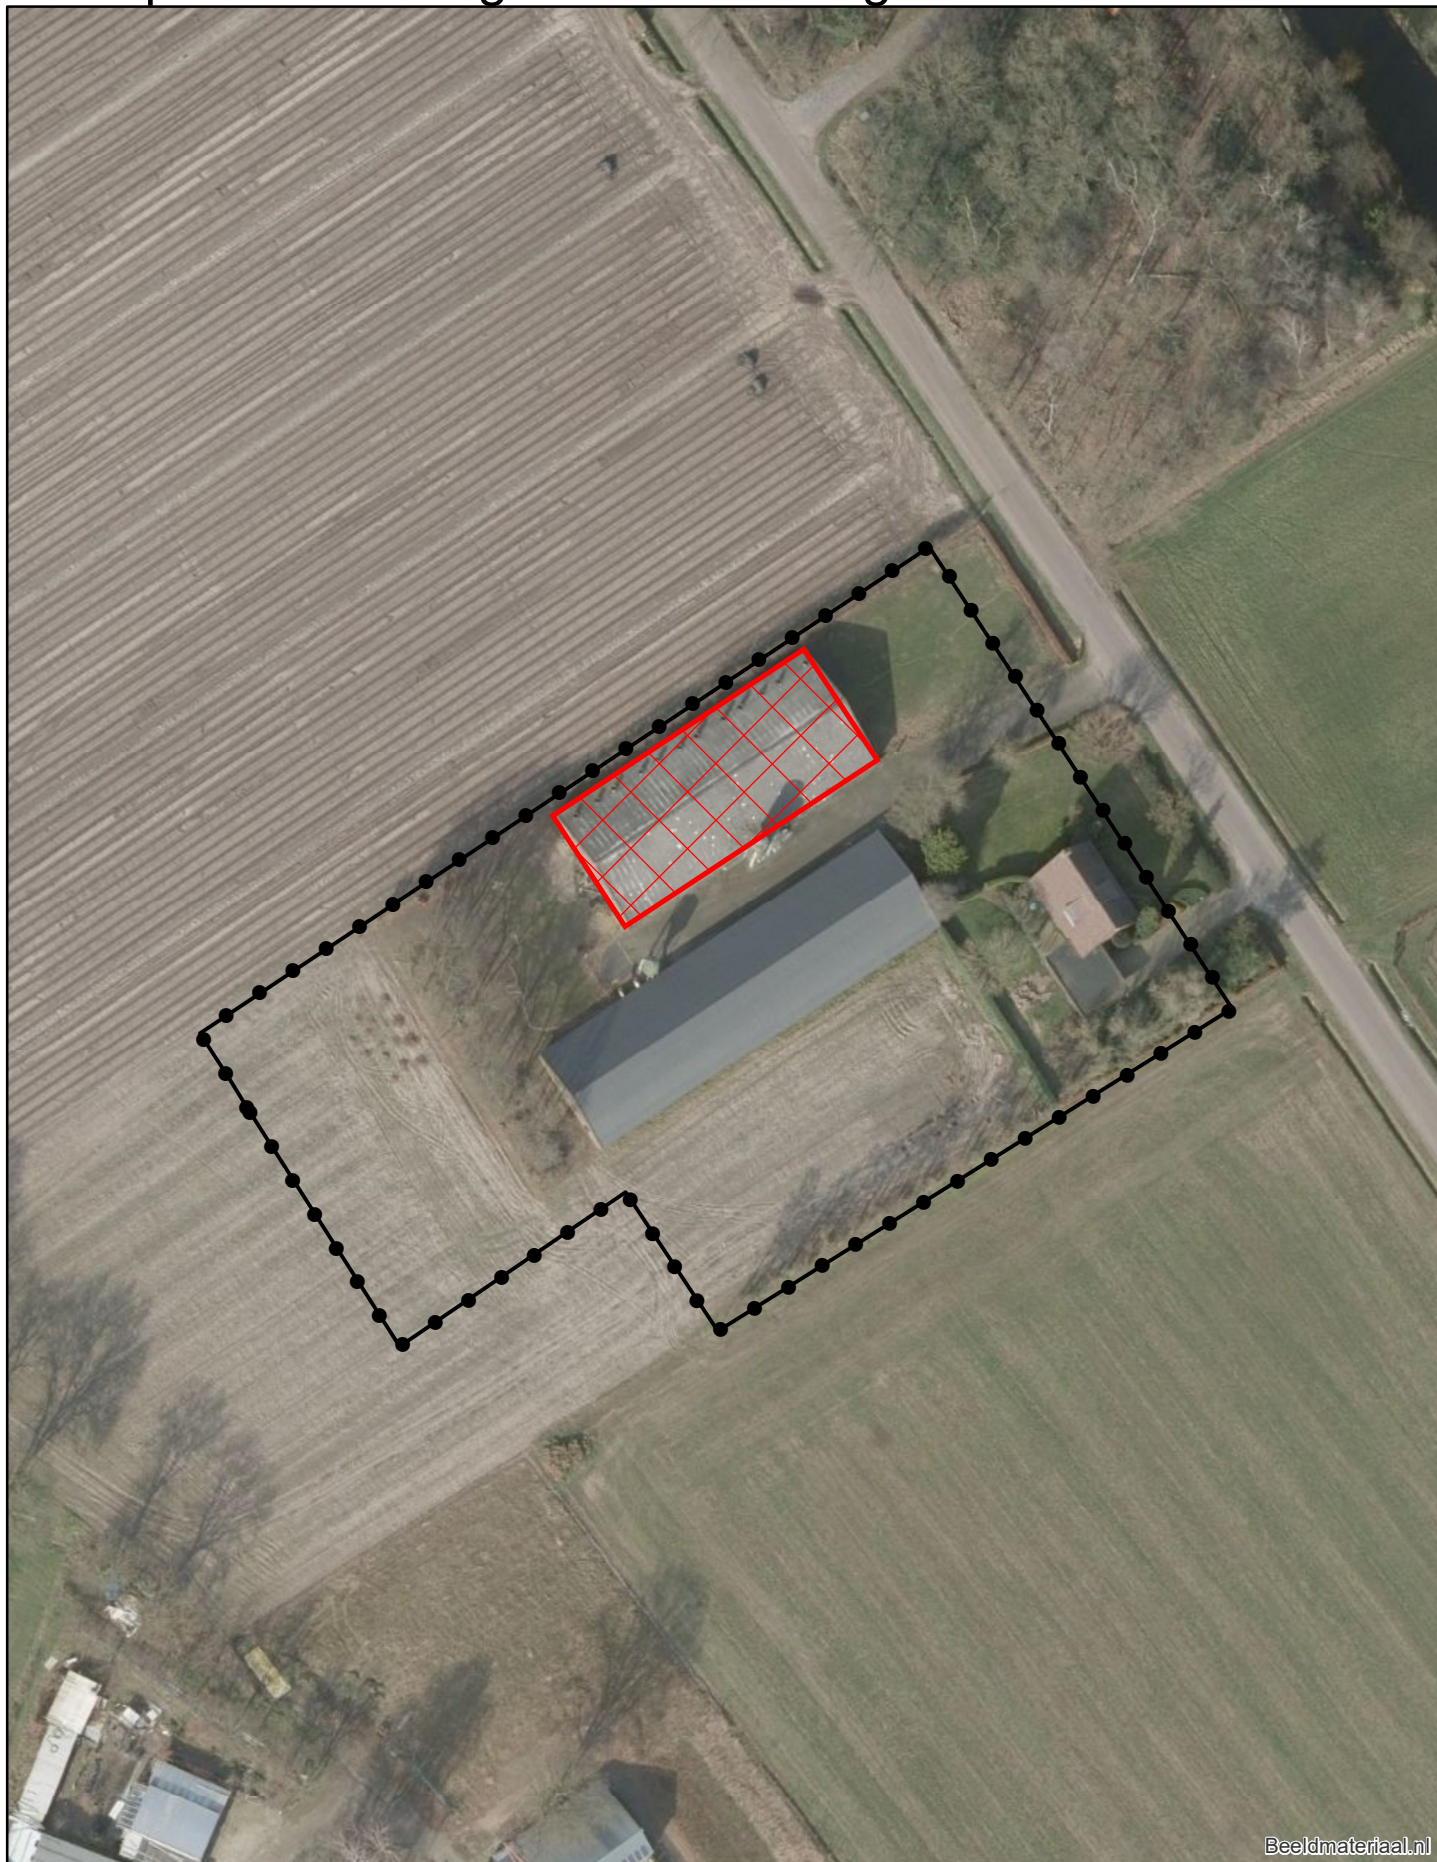

Beeldmateriaal.nl

Legenda



Plangebied



Te slopen bebouwing

0 10 20 40 Meters
1:1.000



