


ACHTERGEVEL


VOORGEVEL

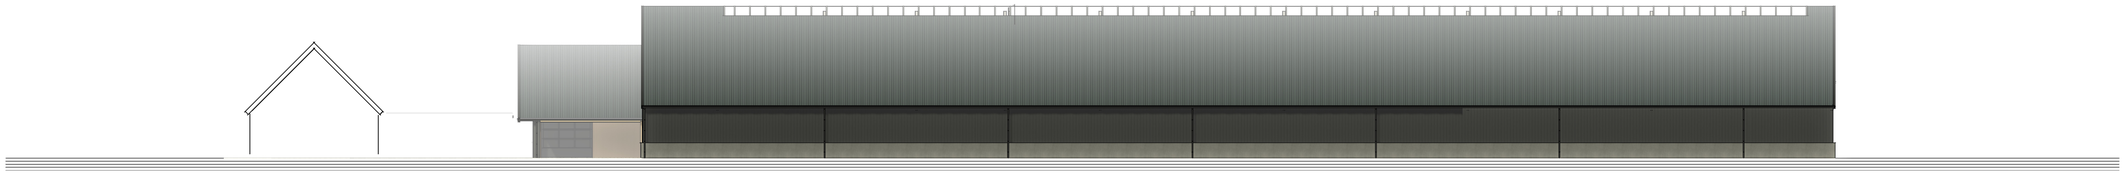

LINKERZIJGEVEL



RECHTERZIJGEVEL

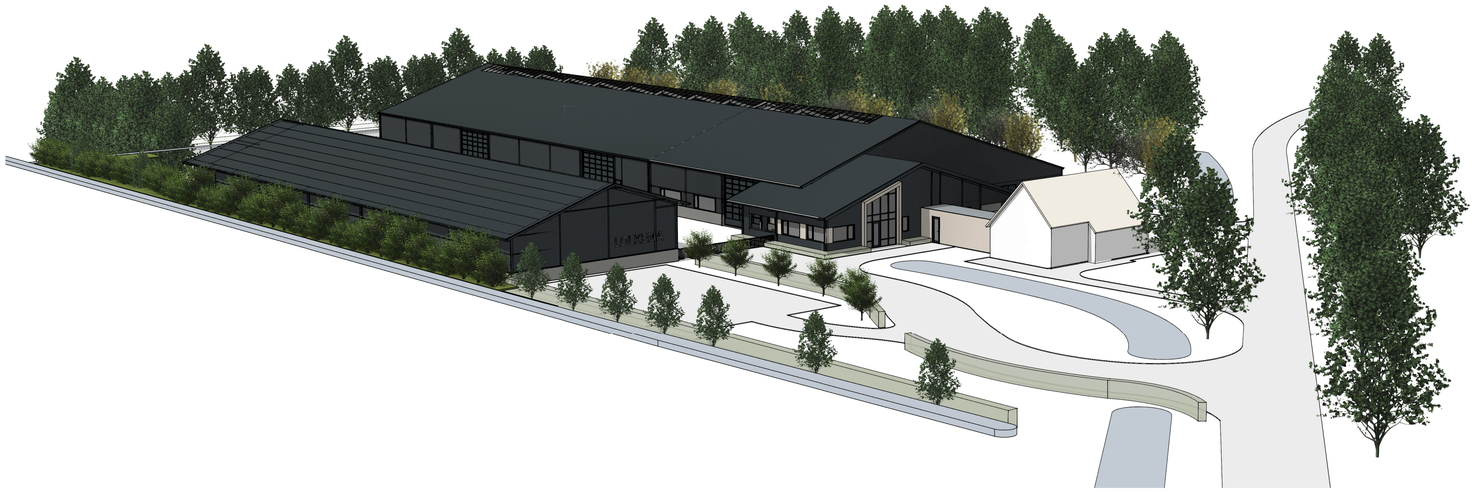

KLEUR- EN MATERIAALSTAAT

onderdeel	materiaal	kleur
gevel		
borstwering	betonpaneel	grijs
beplating	damwand profielplaat	antraciet
entree portaal	houten gevelbekleding	grijs/ bruin
gekleurde vlakken tussen kozijnen	houten gevelbekleding	grijs/ bruin
gevelopeningen		
kozijnen	aluminium	antraciet
ramen	aluminium	antraciet
deuren	aluminium	antraciet
waterslag	aluminium	antraciet
daken		
dakgoot	aluminium	antraciet
boeideel	zetwerk	antraciet
dakbedekking	sandwichpaneel profielplaat	antraciet
lichtstraat	polycarbonaat	helder

VERGUNNINGSTEKENING
GEVELS

DATUM 19-09-2024
SCHAAL 1:200
FORMAAT A1

Blad
BV-02

Werknummer
22-568

Werk
UITBREIDING LOLKEMA
FARSKEWEI 3
8406AE TIJNJE

Opdrachtgever
LOLKEMA VASTGOED B.V.
VERSEWEG 13
8457 EP GERSLOOT

KOK BOUWADVIES

Dwarswyk 2
9248 SG Siegerswoude

06-11157460
info@kokbouwadvies.nl
www.kokbouwadvies.nl

© alle rechten voorbehouden, dit ontwerp is eigendom van KOK BOUWADVIES en mag noch geheel noch gedeeltelijk zonder toestemming worden gereproduceerd of uitgevoerd