


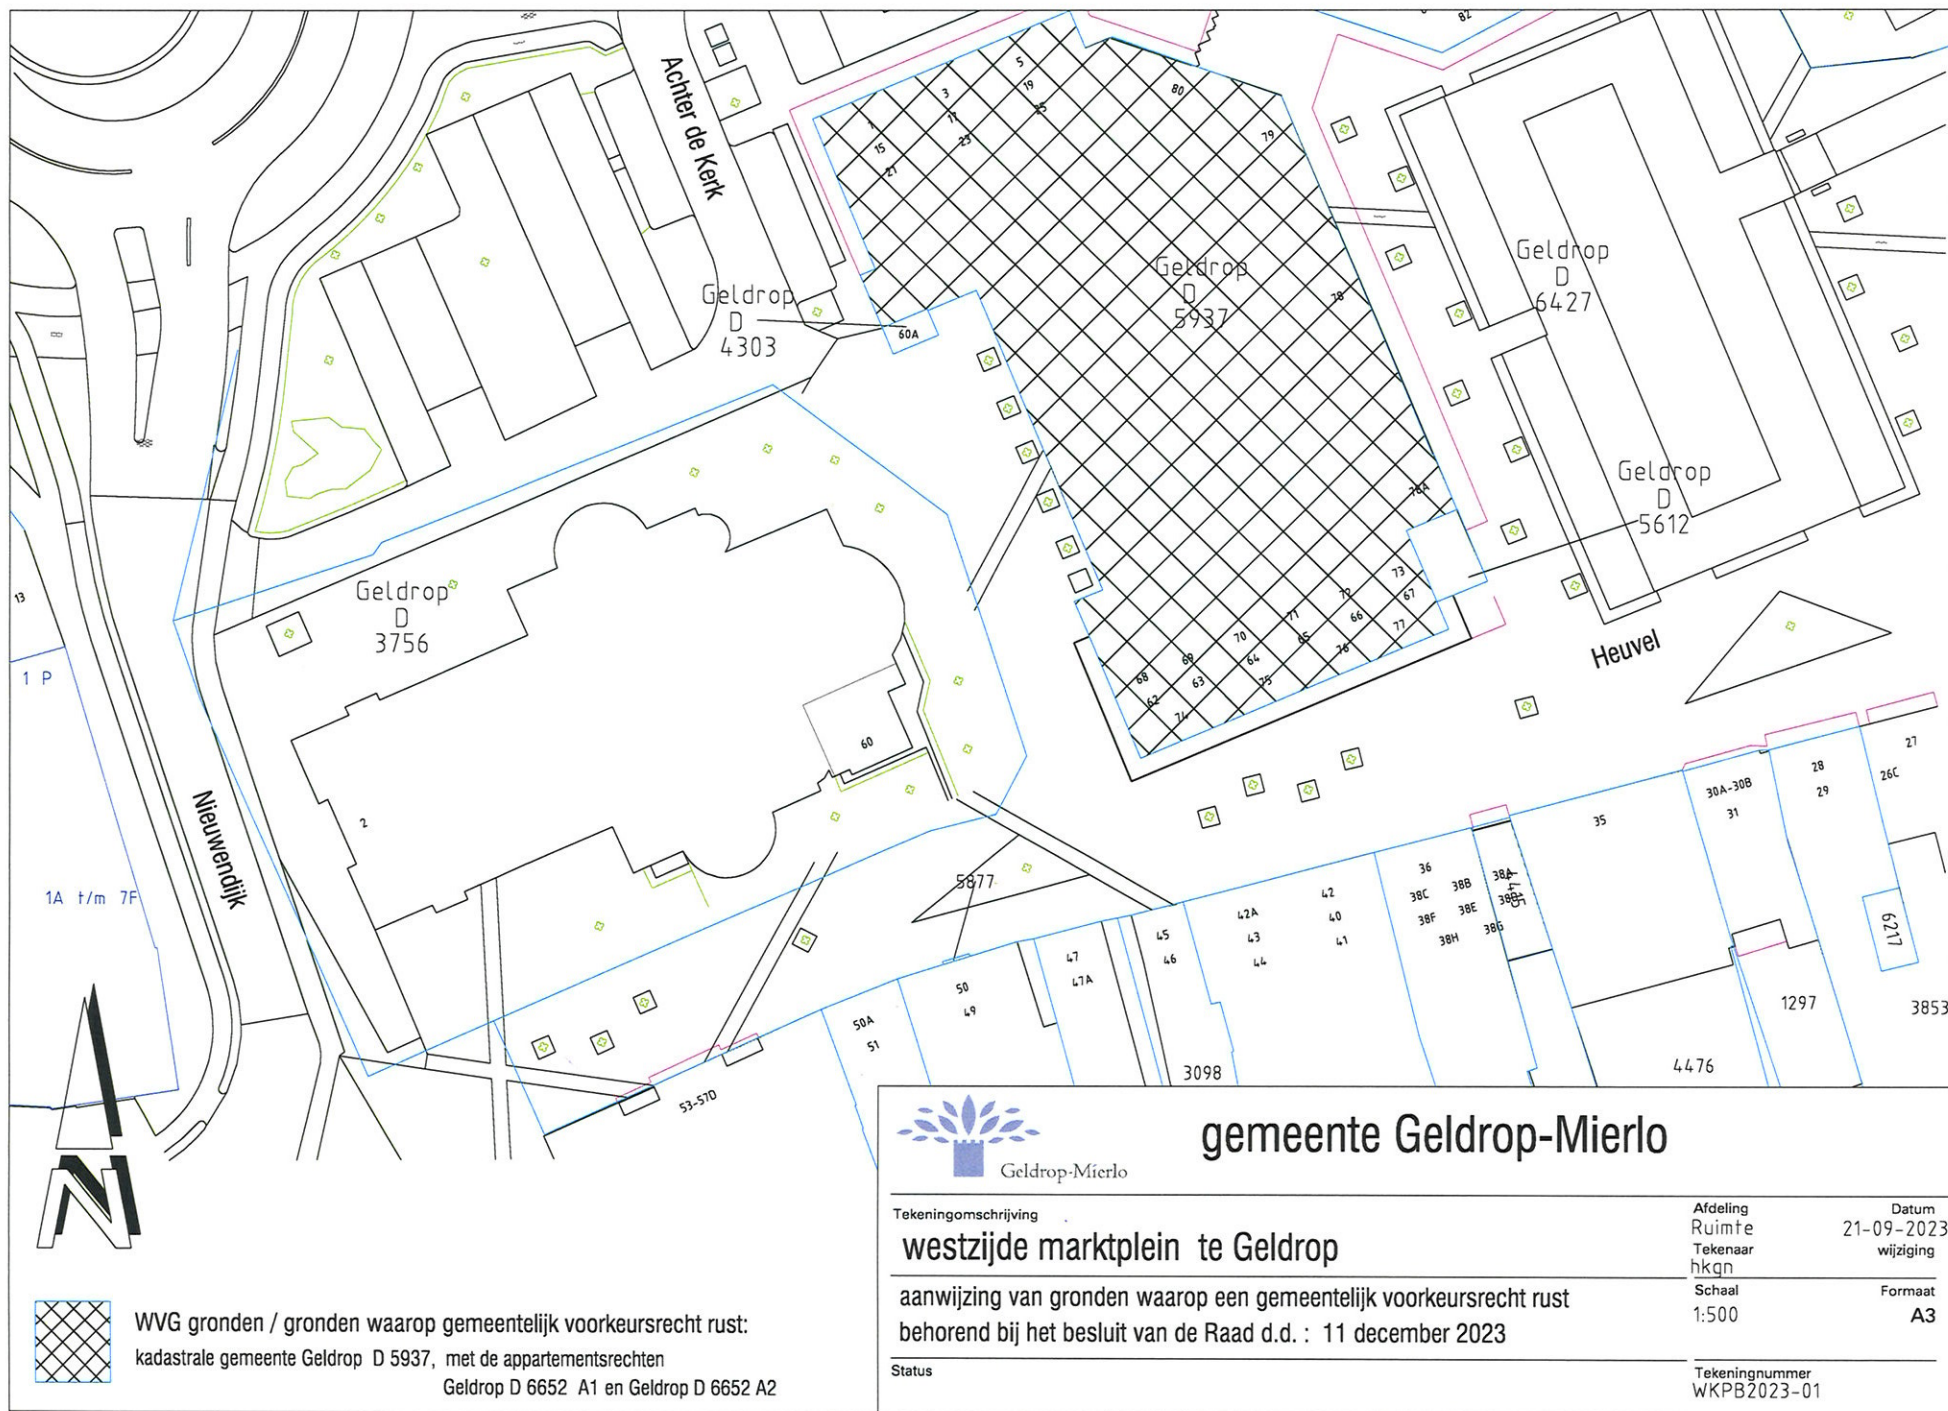

Geldrop-Mierlo

gemeente Geldrop-Mierlo

Tekeningomschrijving

westzijde marktplein te Geldrop

aanwijzing van gronden waarop een gemeentelijk voorkeursrecht rust
behorend bij het besluit van de Raad d.d. : 11 december 2023

Status

Afdeling
Ruimte
Tekenaar
hkqn

Schaal
1:500

Tekeningnummer
WKP2023-01

Datum
21-09-2023
wijziging

Formaat
A3



WVG gronden / gronden waarop gemeentelijk voorkeursrecht rust:
kadastrale gemeente Geldrop D 5937, met de appartementsrechten
Geldrop D 6652 A1 en Geldrop D 6652 A2