




voorgevel

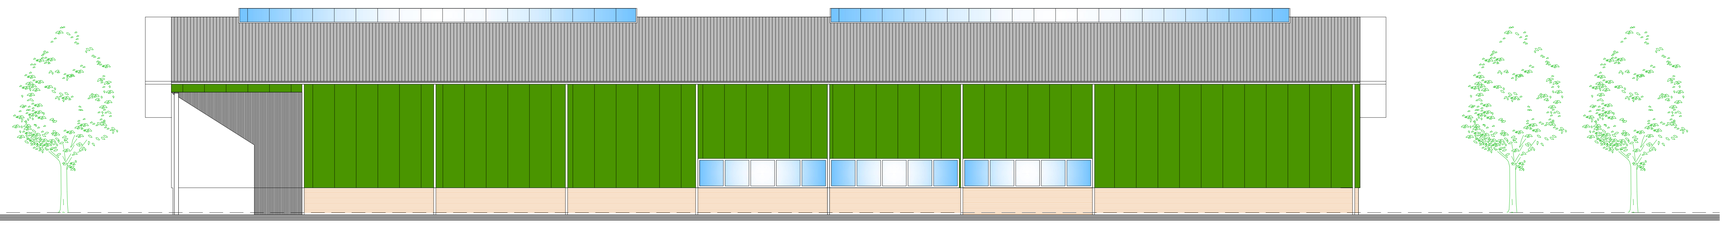


linker zijgevel

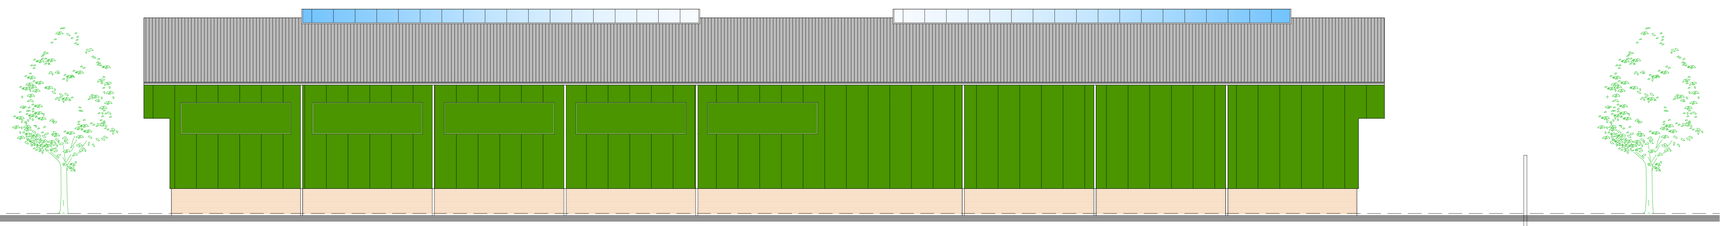

rechter zijgevel

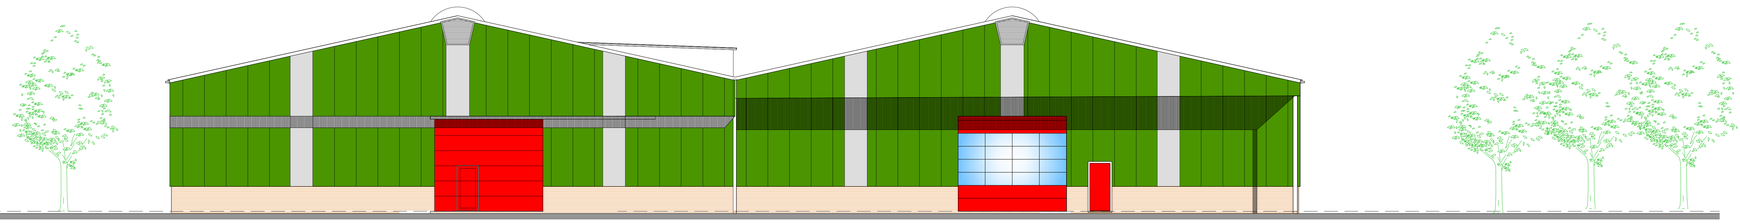

achtergevel

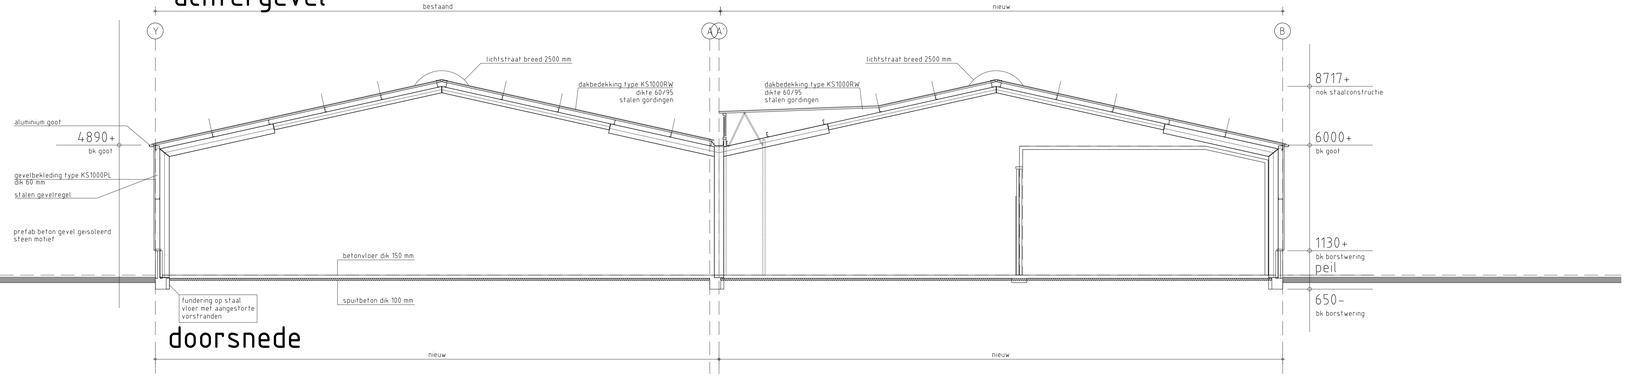

doorsnede

change: 04-08-2023
change: 24-05-2023

uitbreiding
Kees van Haaster en Zn. b.v.
Zilkerduinweg 338 2191 AT De Zilk

change: 27-02-2023
date: 08-02-2023
scale: 1:100
draw: gvdv

bestektekening
gevels-doorsnede
nieuwe toestand

3331-B13

VIJVERARCH
architectenbureau gerrit van der vijver leiderdorp
kamperfoeliezoom 1 2353 RR leiderdorp the Netherlands E-mail: info@vijverarch.nl
phone: 0031-71-5894507 www.vijverarch.nl mobile: 0031-651782372