

DE AFSLAG BRESKENS VOORONTWERP

STATUS: VOORLOPIG
DATUM: 13 AUGUSTUS 2025

FORMAAT: A3
SCHAAL: 1:100 / 1:2000

MARK
ARCHITECTEN





situatie 1:500






niveau 0



niveau -1

principe doorsnede 1:100

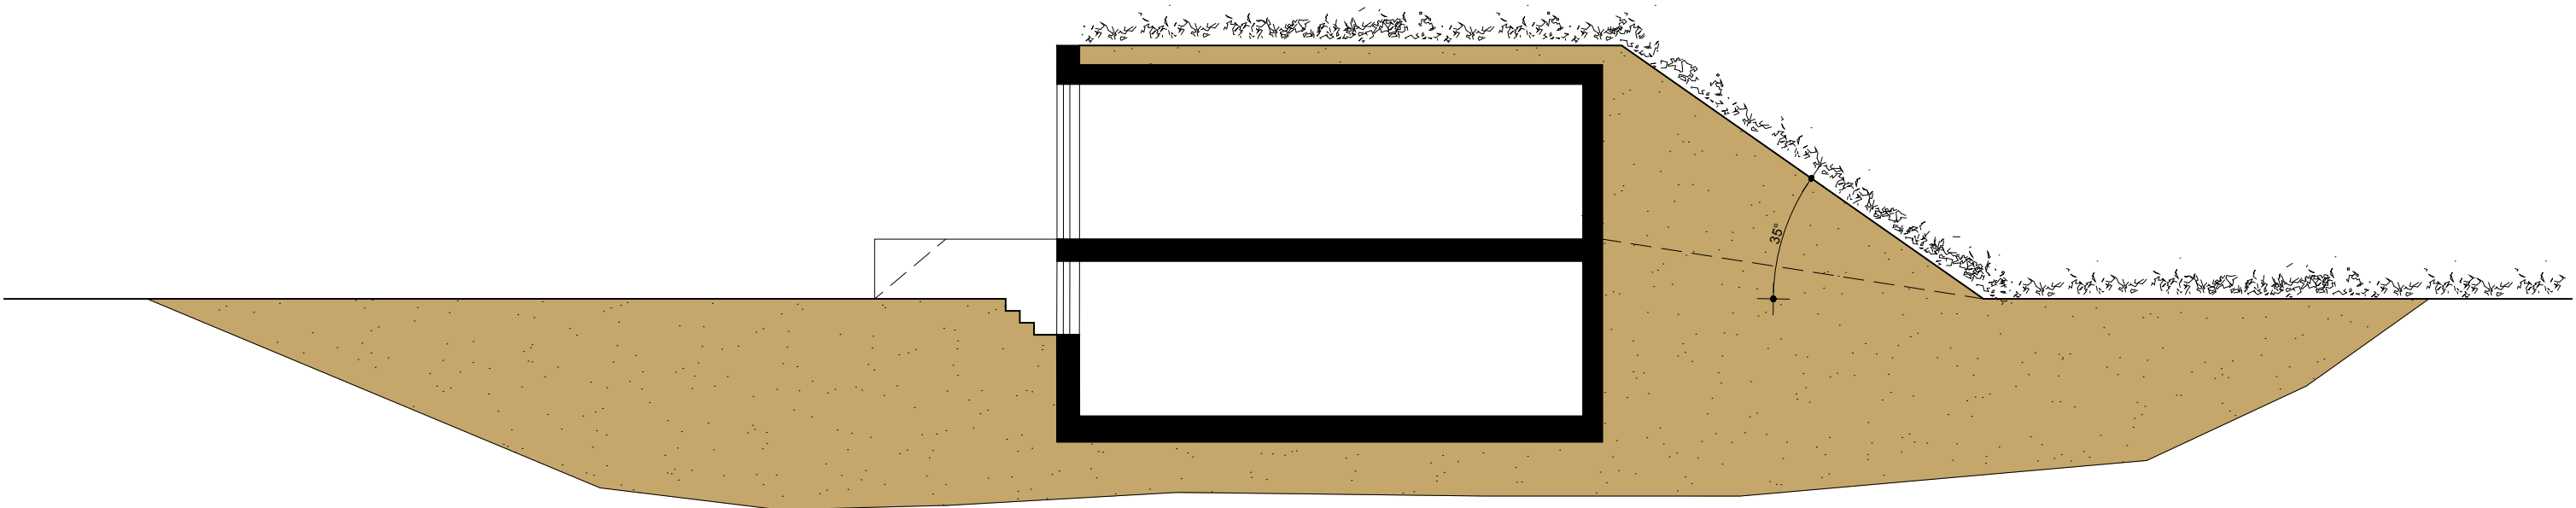

principe doorsnede

inplanting gebouwen


aanzicht zuid




aanzicht gevel



gevel fragment

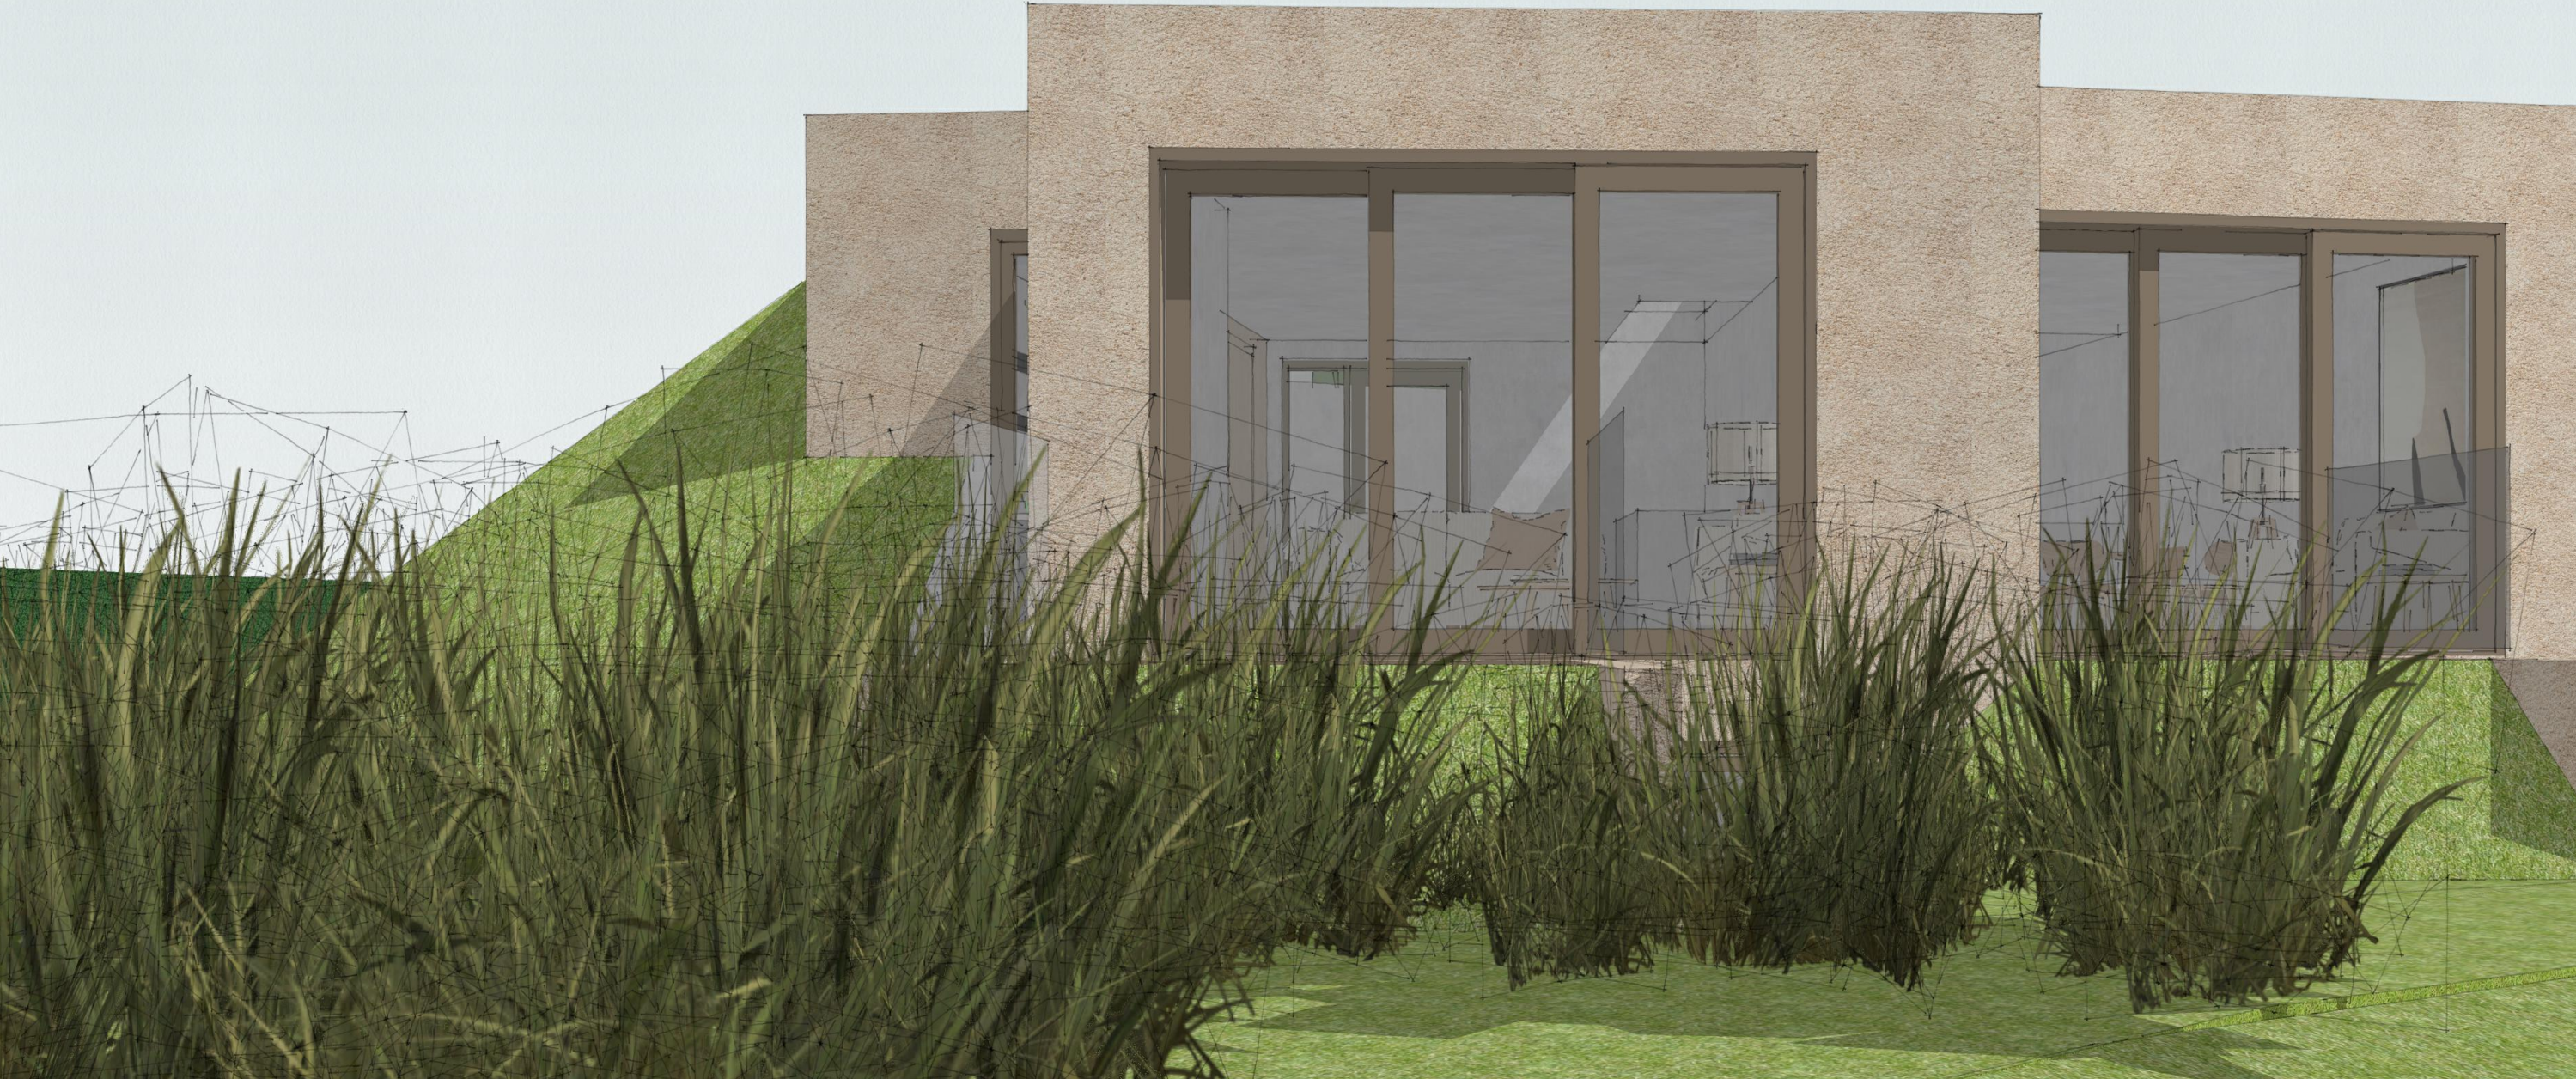

bovenaanzicht aansluiting maaiveld

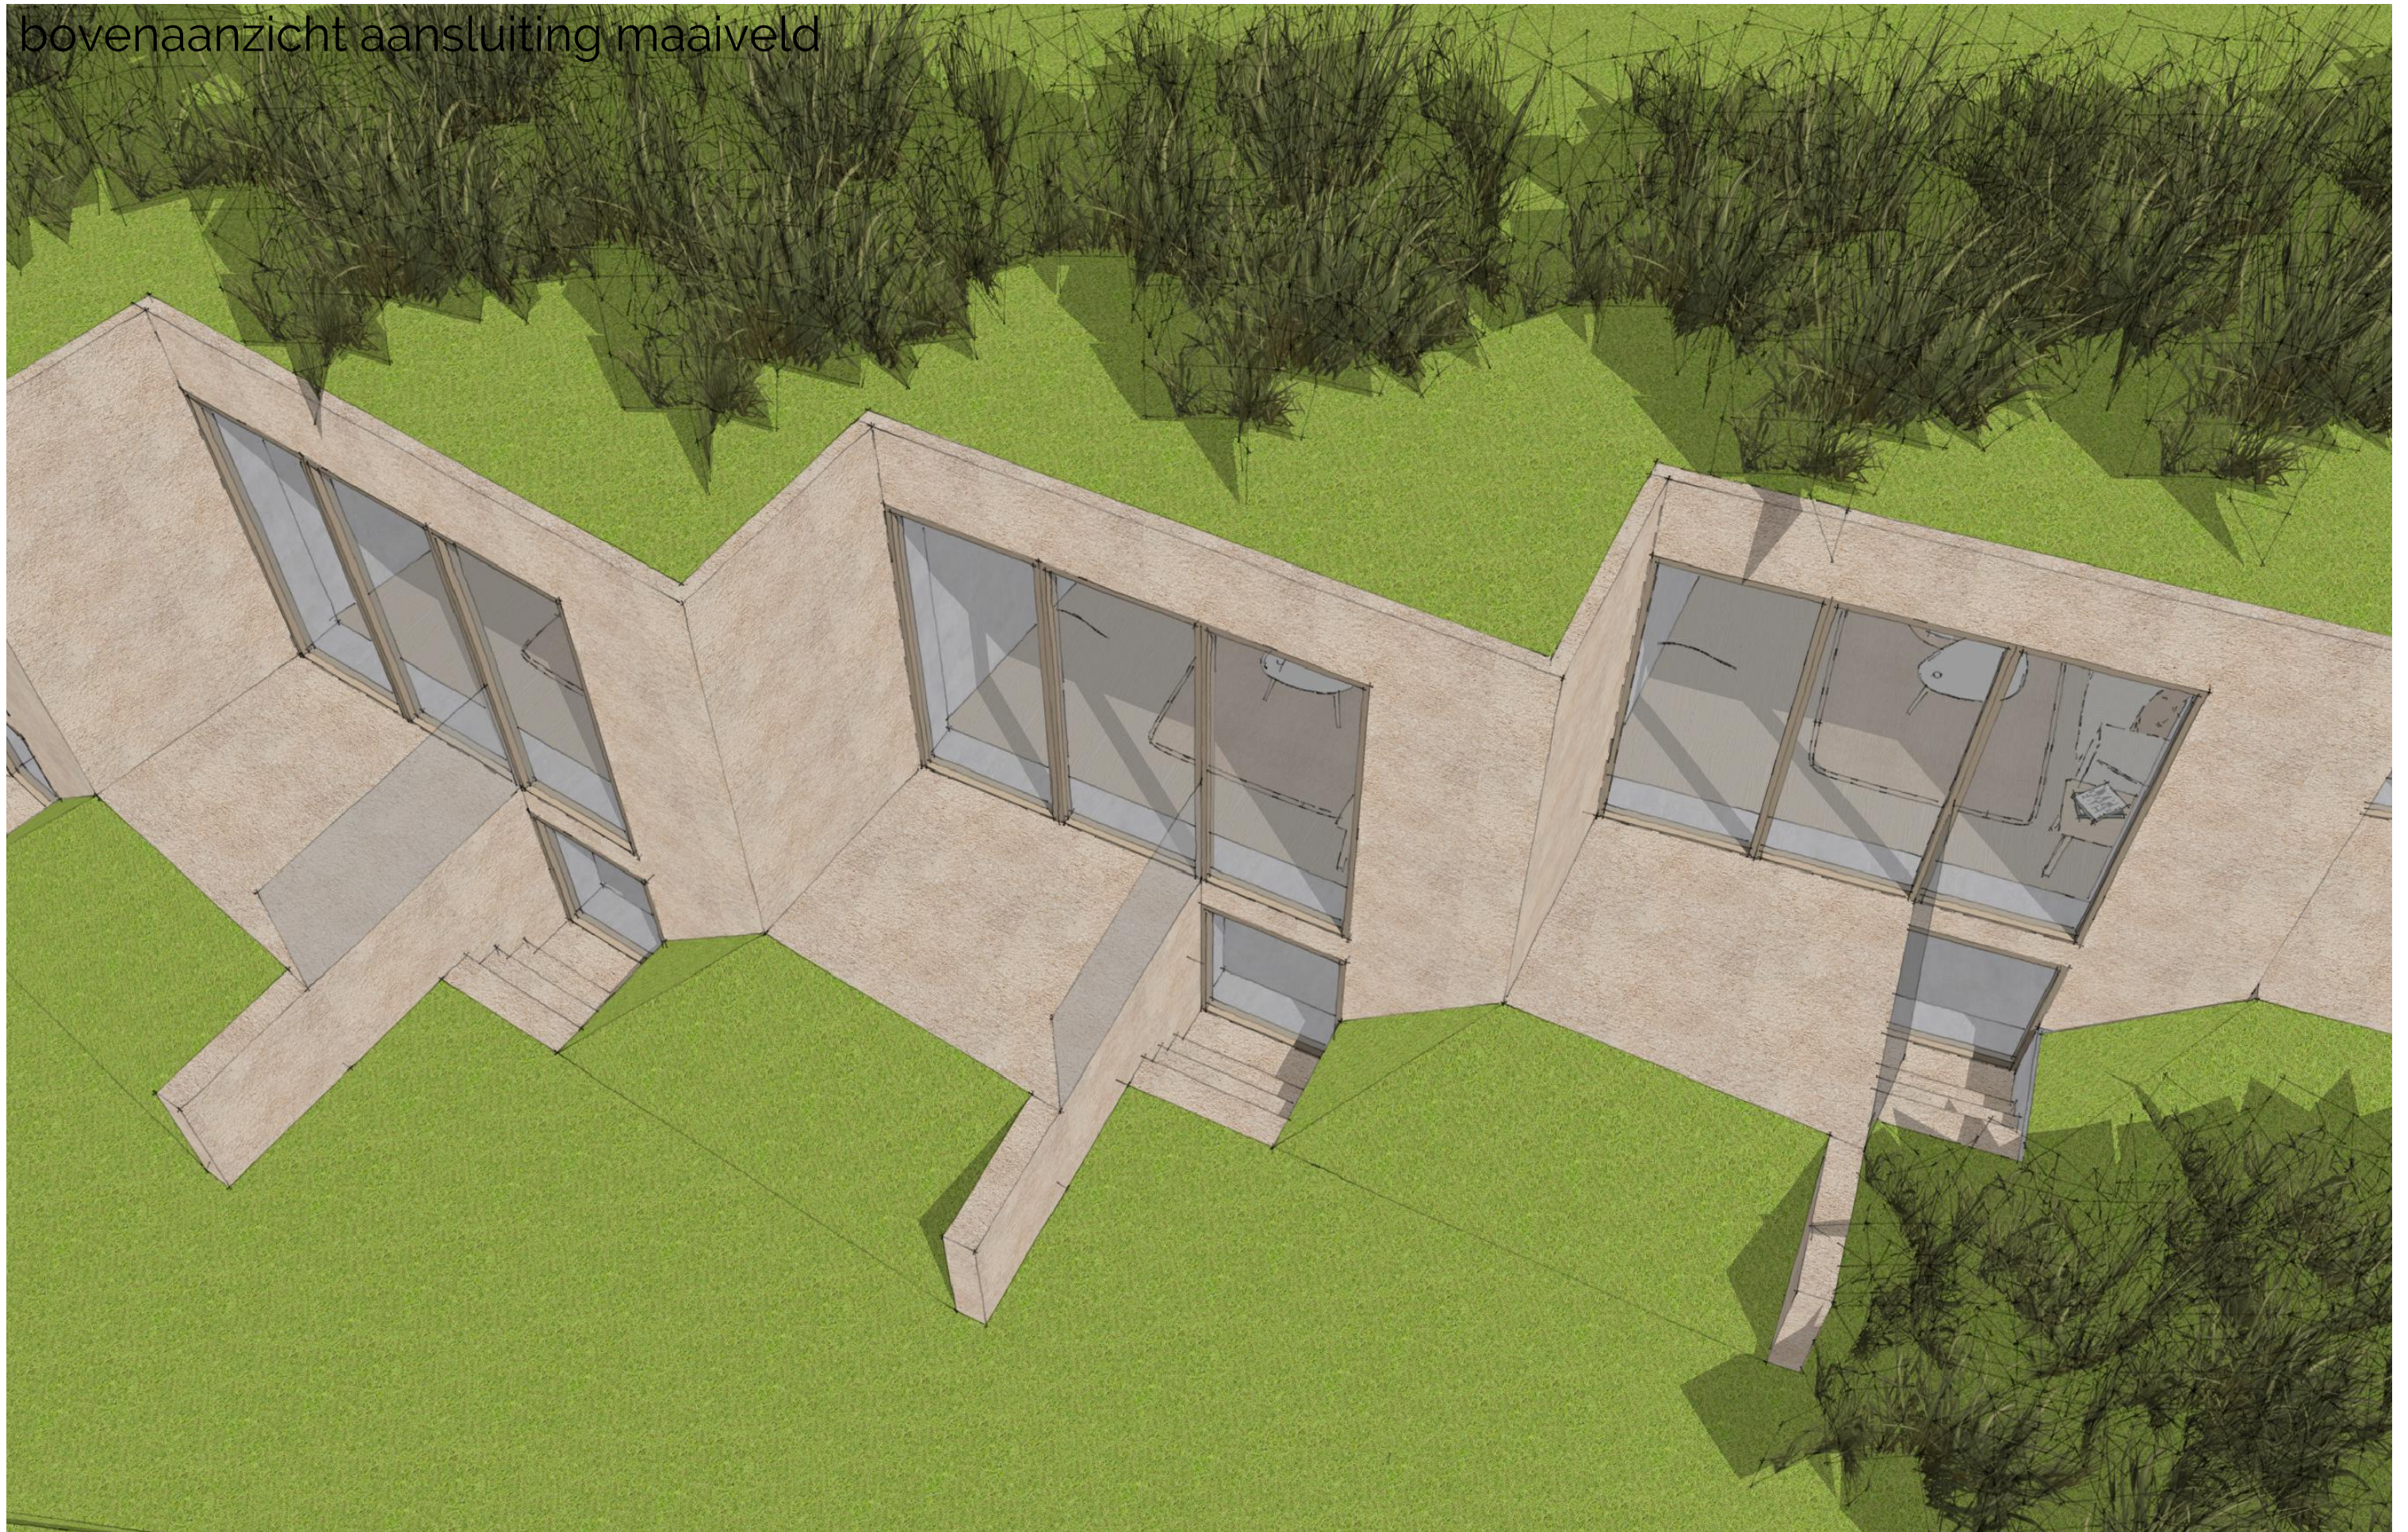

aanzicht zijgevel met entree



aanzicht met principe entree parkeerplaatsen

