


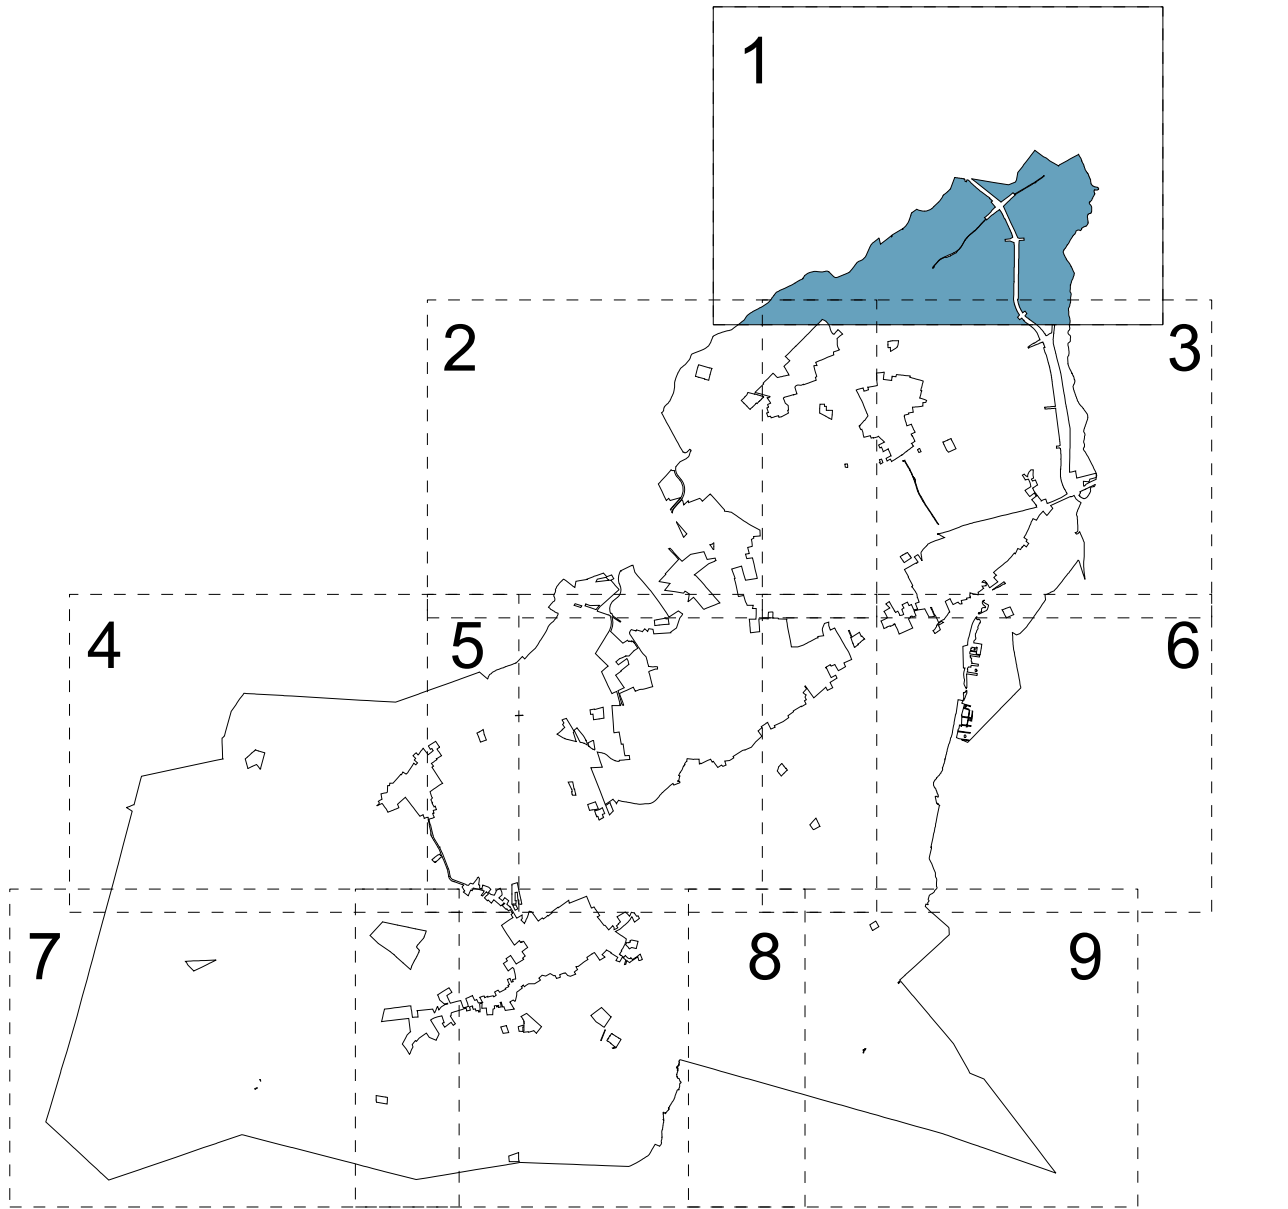

Gemeente Bergeijk
Bestemmingsplan
3de Herziening Buitengebied Bergeijk 2022

Verzoeker: NL.IMMO.1728.BPUBH0104-ANST
Status: 19-09-2022
Voorwerp: 01-10-2022
Voorbereiding: 01-10-2022

Schaal: 1:5000
Tekenaar: K. Wilmer / K. Bastiaansen
Projectleider: E. Boonman
Tekeningsnummer: TKG03-047952-01E
Formaat: A0
www.anteagroup.nl

anteagroup