BEPLANTINGSPLAN

Bijgaand het beplatingsplan geschikt voor de 4 meter strook naast en achter de schuur.
Deze struiken, planten en bomen hebben meer dan genoeg ruimte om goed te kunnen groeien
in de strook van 4 meter achter en naast de schuur volgens advies Tuinservice Th. van der Meer

10	Alnus glutinosa	zwarte els	80-100 cm bosplantsoen
10	Corylus Avellana	Gewone hazelaar	80-100 cm bosplantsoen
20	Amelanchier Lamarckii	krenteboompje	80-100 cm bosplantsoen
2	Betula utillis Doorenbos	witte berk	stammaat 12-14 cm
15	Crareagus monyganum	meidoorn	80-100 cm bosplantsoen
10	Acer campestre	veldesdoorn	80-100 cm bosplantsoen
15	Viburnum opulus	Gelderse roos	80-100 cm bosplantsoen
2	Carpinus betulis Lucas	zuilvormige haagbeuk	stammaat 12-14 cm
2	Ulmus dodoens	iep	stammaat 12-14 cm
15	Sorbus aucuparia	Leisterbes	80-100 cm bosplantsoen
15	Sambucus nigra	Vlierbes	80-100 cm bosplantsoen
15	Cornus mas	Gele karnoelje	80-100 cm bosplantsoen
10	Aronia Melanocarpa	appelbes	80-100 cm bosplantsoen

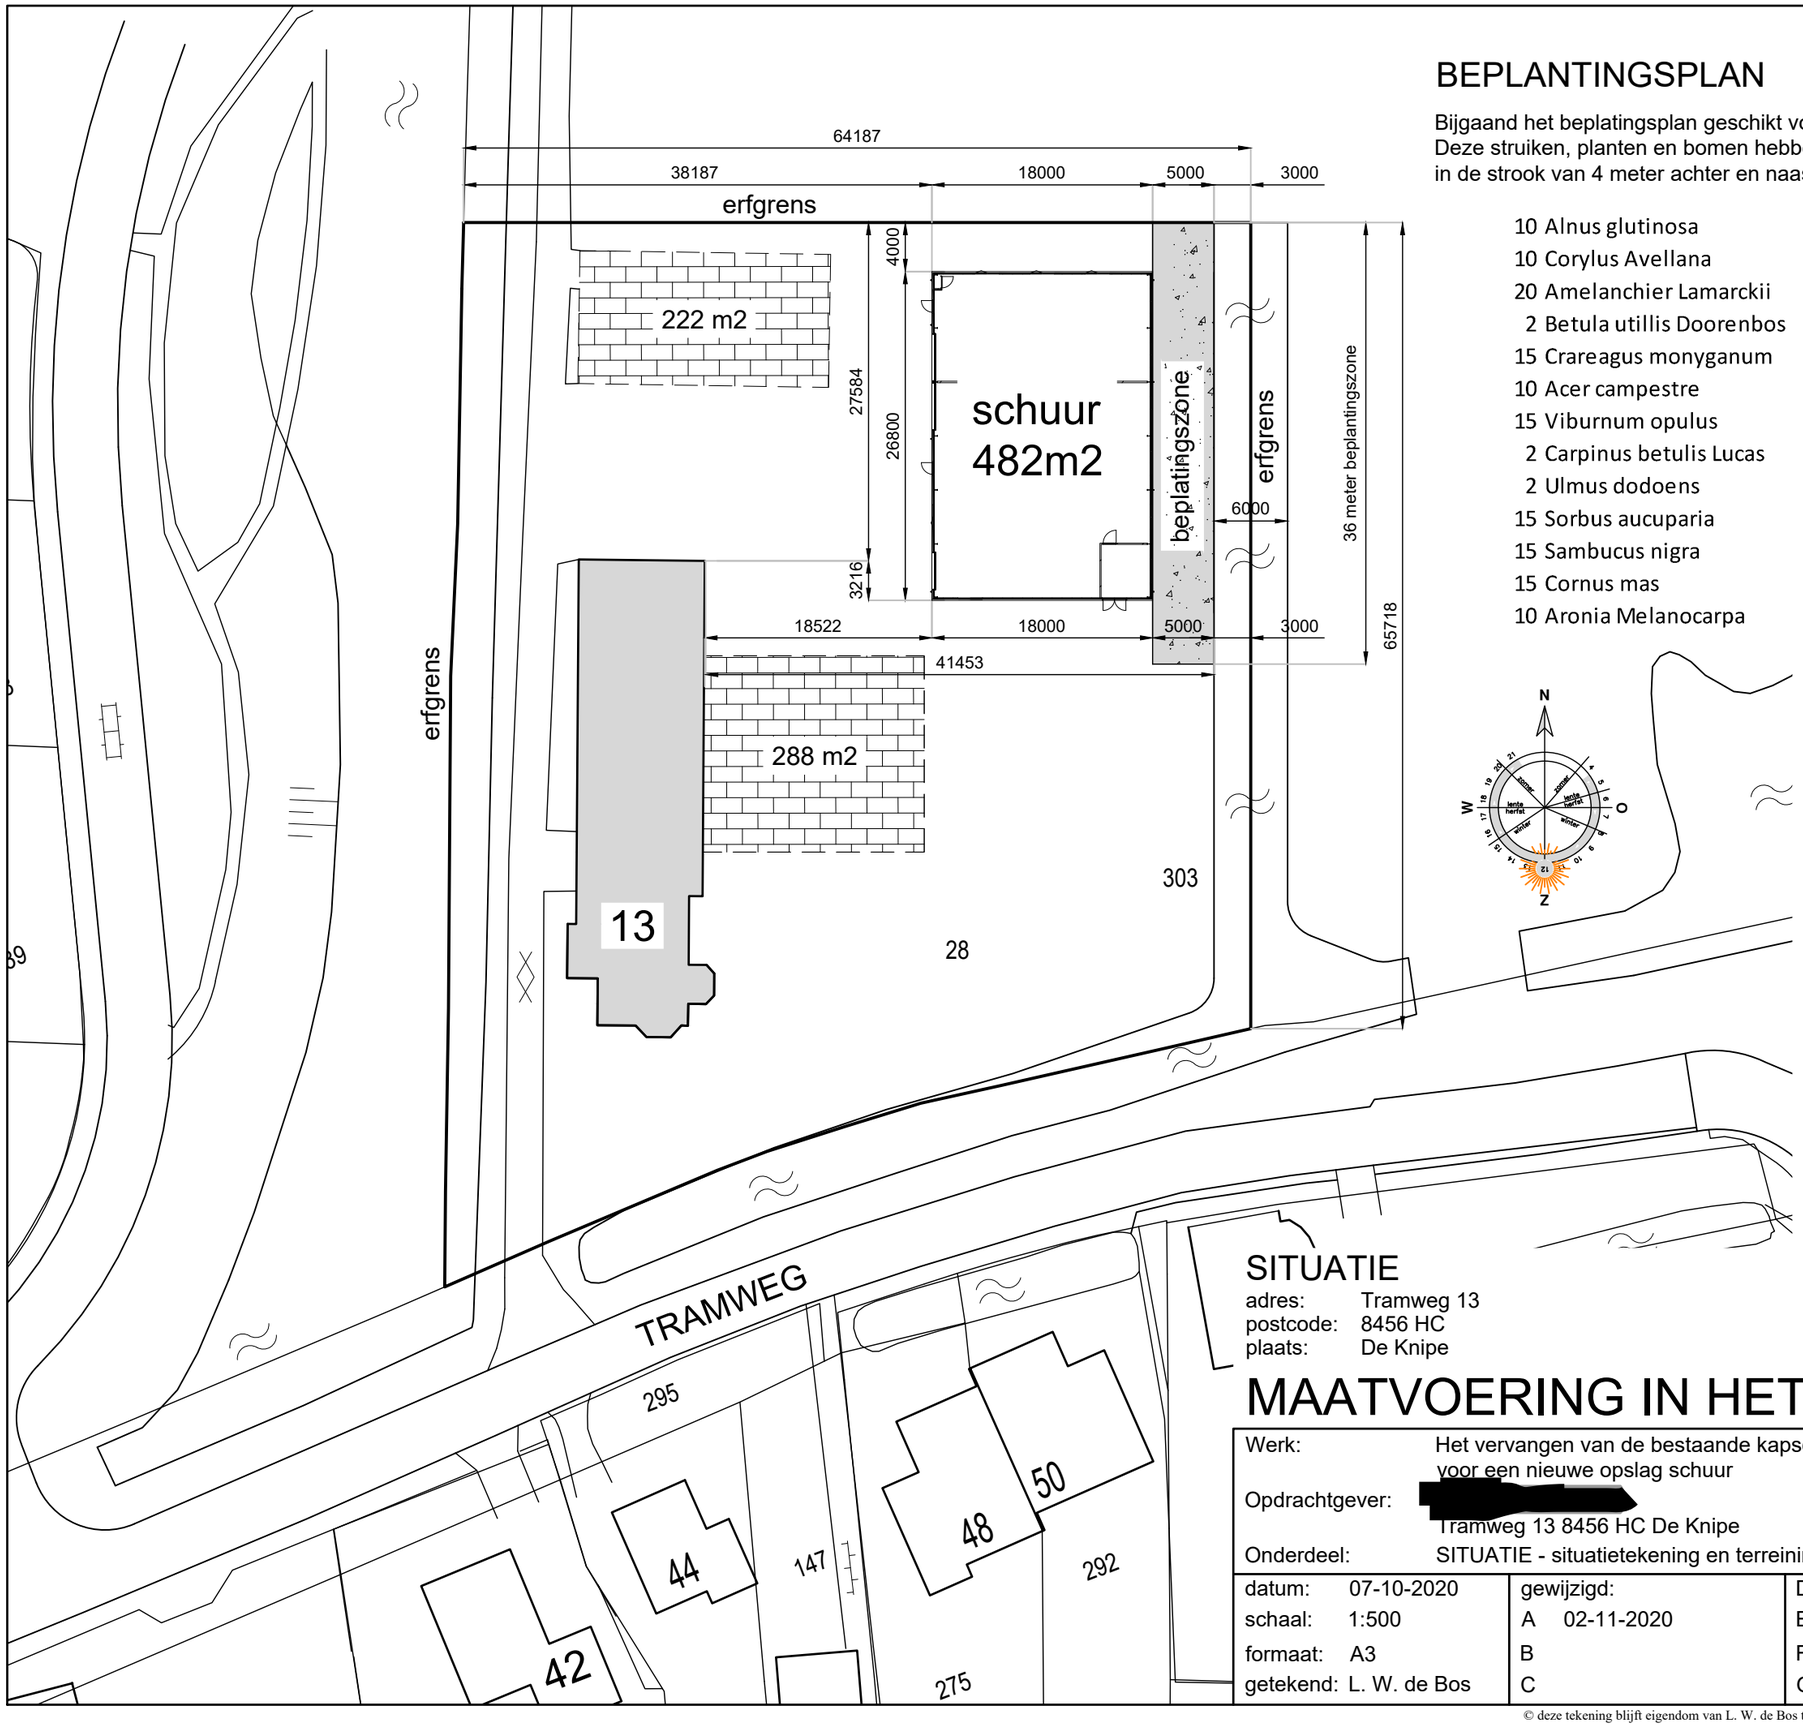

SITUATIE

adres: Tramweg 13
postcode: 8456 HC
plaats: De Knipe

MAATVOERING IN HET WERK CONTROLEREN!!!!

Werk:	Het vervangen van de bestaande kapschuur voor een nieuwe opslag schuur				
Opdrachtgever:	[redacted] Tramweg 13 8456 HC De Knipe				
Onderdeel:	SITUATIE - situatietekening en terreininrichting				
datum: 07-10-2020		gewijzigd:	D	project nr. 20005	
schaal: 1:500		A 02-11-2020	E		
formaat: A3		B	F	tekening nr. S-01	
getekend: L. W. de Bos		C	G		

L.W.de Bos
bouwkundig teken- en adviesbureau
Meyerweg 153
8456 GE De Knipe
telefoon: 0513 -844 882
mobiel: 06 - 1978 4611
e-mail: info@lwdebos.nl
website: www.lwdebos.nl

© deze tekening blijft eigendom van L. W. de Bos teken- en adviesbureau en mag zonder onze toestemming niet worden gebruikt, gekopieerd of ter inzage worden gegeven