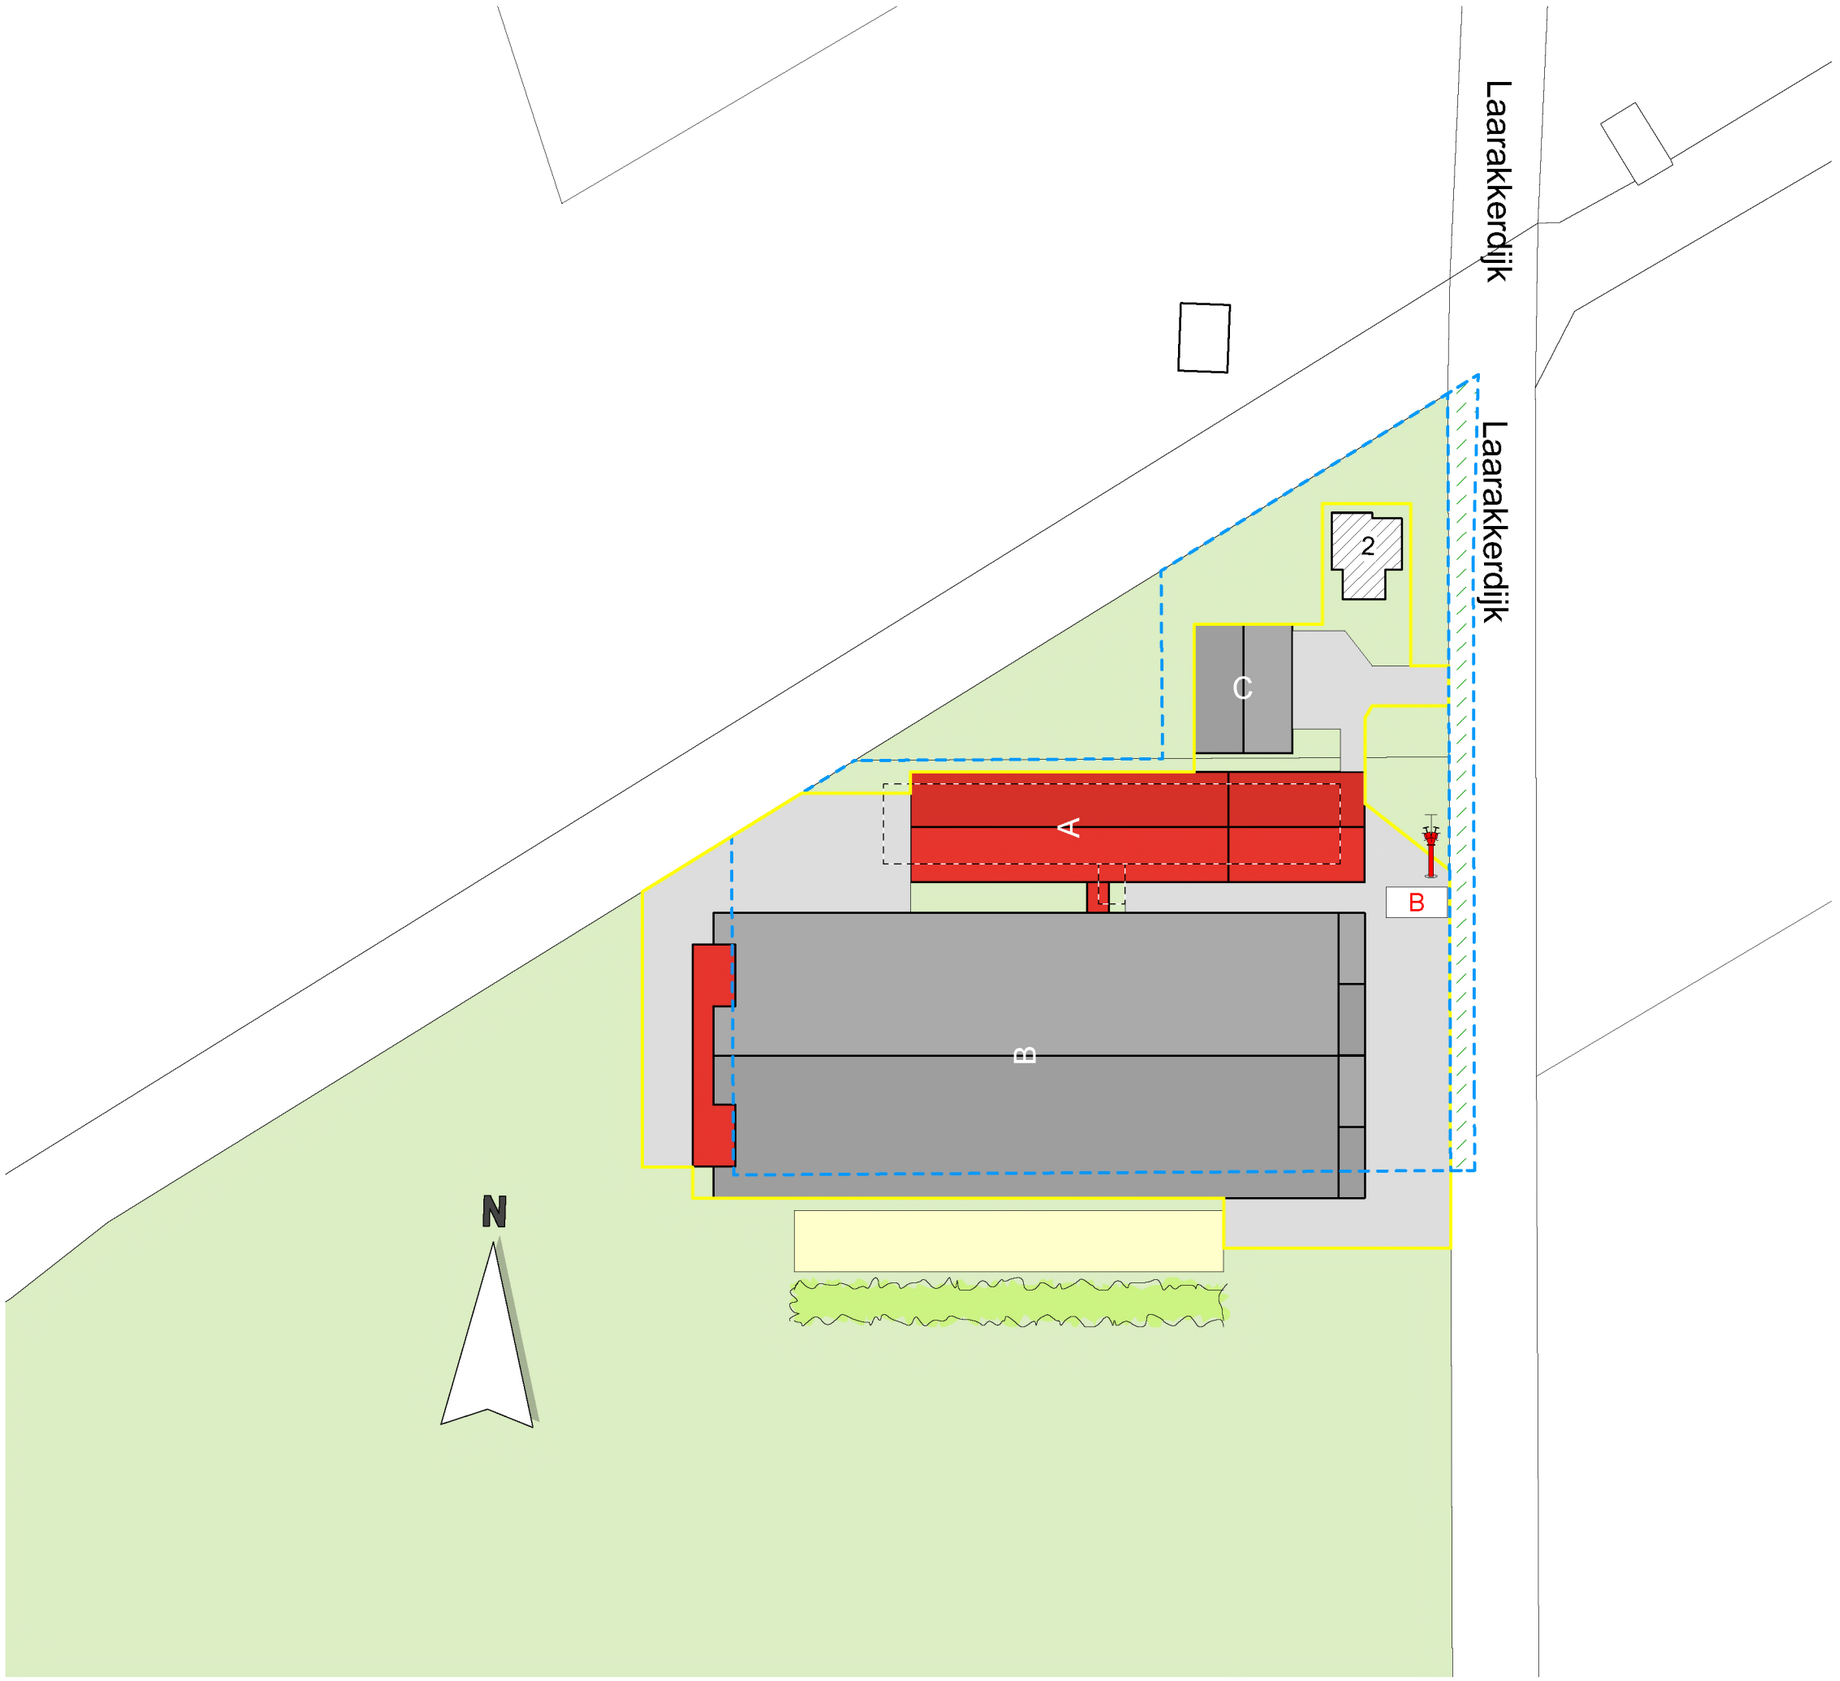


SITUATIE

kadastrale gemeente: Reusel
sectie: G nr: 0411, 0412
schaal: 1 : 1000

	perceel		
	bouwvlak vigerend Buitengebied 2009 (-495 m²=)	9.983	m²
	bouwvlak buiten de kadastrale grenzen	495	m²
	bouwvlak - aanvraag herziening bestemmingsplan 2023	9.983	m²
	gebouw bestaand		
	gebouw nieuw		
	bedrijfswoning		
	omliggende bebouwing		
	te slopen gebouwen		
	erfverharding		
	sleufsilo of kuilplaat		
	bossingel		

TEKENING NIET GESCHIKT VOOR UITVOERING

Situatieschets - oppervlak neutrale vormverandering

Laarakkerdijk 2-2a
5541 NP Reusel

adviseur	GW
getekend	GW
datum	20 juli 2022
wijz. a	12 september 2023 RiH
b	
c	
schaal	1 : 1000
formaat	A3
bladnr.	Si-1

projectno. A003397-16

Postbus 396
6710 BJ Ede
Tel. 0318 - 675 400
E. info@agra-matic.nl

AGRA-MATIC
ADVIES MILIEU BOUW

20230912_A003397-16_Huijbregts_Si-1b.vwx © 2023 alle rechten voorbehouden