GEMEENTE ENSCHEDE

DORPSVERKEERSPLAN LONNEKER

14-11-2023

ENSCHEDE

AGENDA

1. Participatie
2. Verkeersmaatregelenplan
3. Informatie
4. Realisatie en planning
5. Vragen

ENSCHEDE


PARTICIPATIE

21 april 2021 – 22 juni 2022

Het plan is opgesteld op basis van een interactief en open planproces. Binnen dit proces heeft de werkgroep een belangrijke rol gespeeld. Deze groep bestond uit circa 25 personen, met onder andere:


- Afgevaardigden van de belangrijkste straten in Lonneker.
- Vertegenwoordigers van diverse belangenorganisaties, zoals de dorpsraad, ondernemers, scholen, fietsersbond, kerk, natuur en agrariërs.
- Projectmedewerkers van de gemeente Enschede en adviesbureau Goudappel.



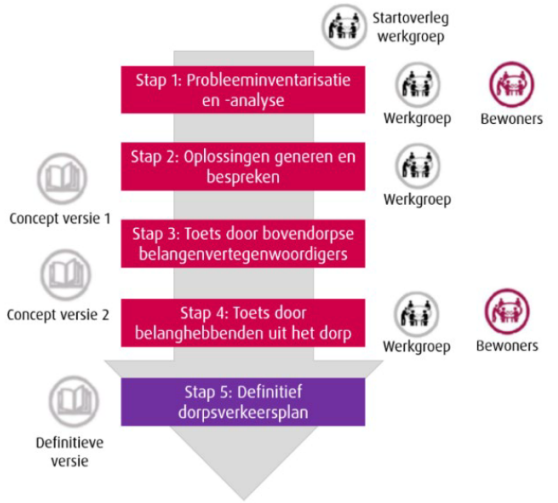

ENSCHEDE

VERKEERSMAATREGELENPLAN

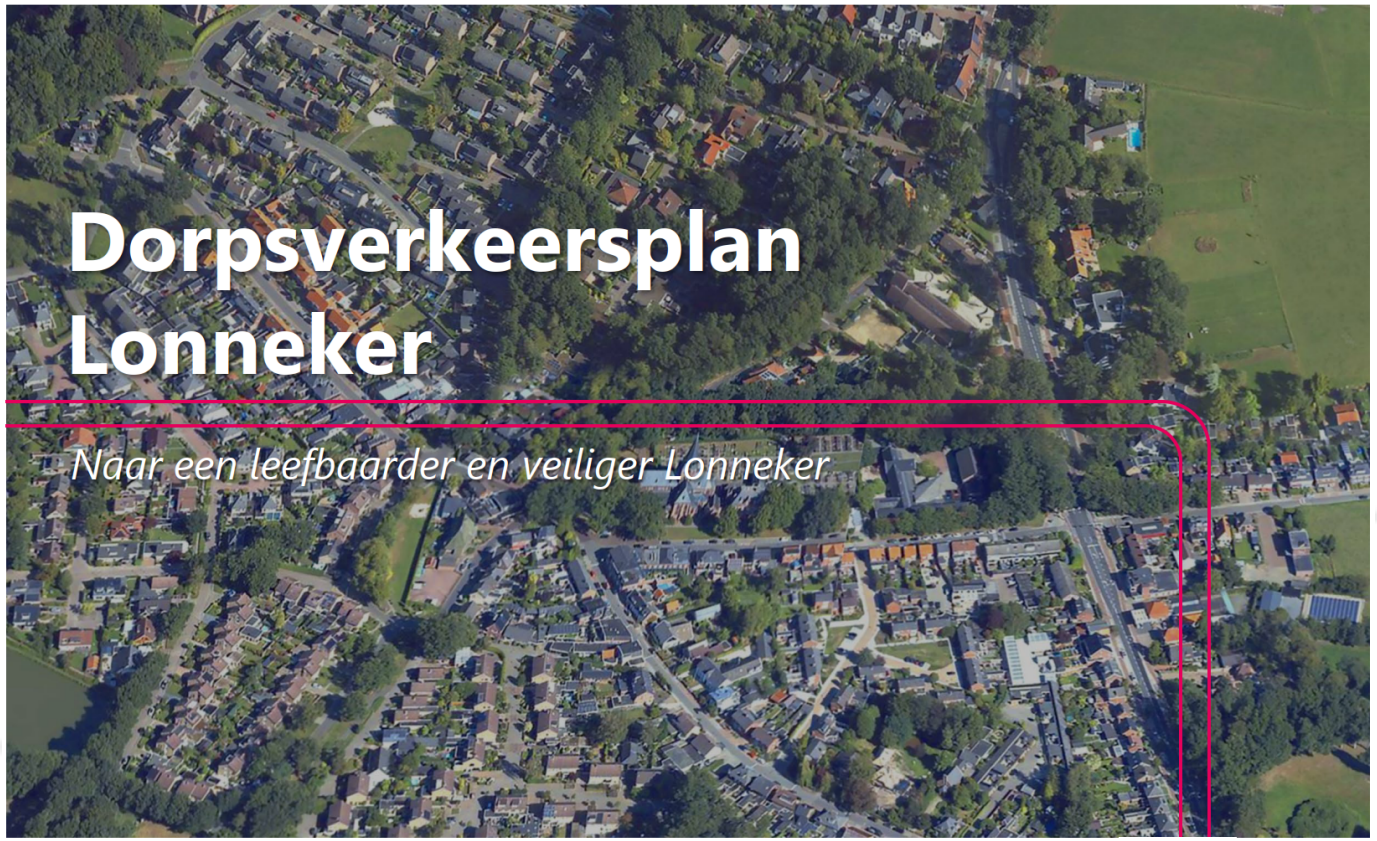


Goudappel
MOBILITEIT BEWEEGT ONS

GEMEENTE ENSCHEDE

ENSCHEDE

VERKEERSMAATREGELENPLAN

nr.	locatie	maatregelen
1	Dorpsstraat (zuid)	Snelheidsremmer aanpassen (plateaudrempel bij Pastoriestraat)
2	Dorpsstraat (noord)	Snelheidsremmer toevoegen + fietsstraat + aanpassing kruispunt Slotjanskamp
3	Bergweg	Snelheidsremmers toevoegen (wegversmallingen)
4	Scholten Reimerstraat	Instellen eenrichtingsverkeer van west naar oost, snelheidsremmer toevoegen
5	Voortsweg	Eenrichtingsverkeer instellen (richting noorden) + herprofilering (aanleg fietsstraat er Voortsweg-Spölminkweg-Demmerskamp
5	Spölminkweg	Eenrichtingsverkeer instellen (richting zuiden) + herprofilering
6	Voortsweg (buiten bebouwde kom)	Snelheidsremmers toevoegen (plateau's op kruispunten, versmallingen op wegvakke
7	Centrum Lonneker	Verbod voor doorgaand vrachtverkeer + plaatsing borden bij invalswegen
8	Vergertweg (bij nummer 200)	Snelheidsremmer toevoegen (dubbele wegversmalling met klinkers)
9	Tracé Rode Loper (F35)	Aanleg hoogwaardige fietsroute
10	Lonnekermolenweg	Snelheidsremmers aanpassen/toevoegen (drempels ophogen/aanleggen)
11	Dorpsstraat (noord)	Instellen eenrichtingsverkeer van noord naar zuid, voetpad verbeteren
12	Randen dorp	Aanleg/benutten parkeerterreinen op 5 min. Afstand (gezondheidscentrum en Noab
13	Dorpsplein	In combinatie met het realiseren van alternatieve parkeermogelijkheden verder uitwe reguleren van fietsparkeren (tijdens evenementen)
14	15, 30 en 60 km/h wegen	Aanbrengen limiet op wegdek
15	Oude Deventerweg	Verbeteren voorzieningen voor voetganger (in kader Landschapsplan) + snelheidsrer
16	Vliegveldweg	Aanbrengen rode fietsstroken op wegdek + toevoegen snelheidsremmers
17	Vliegveldstraat /Snellenweg	Kruispunt aanpassen en aanvullend drempels bij AOC, Vergertweg en De Braakweg
18	Oldenzaalsestraat N733/Meijerinksweg	Verbeteren zicht op kruispunt
19	Meijerinksweg (tussen Bergweg/Nieuwedijk)	Instellen verbod voor motorvoertuigen (ten westen van Nieuwedijk)
20	Dorpsstraat richting Dorpshuis	Verbeteren verkeersveiligheid/bereikbaar vrachtverkeer door bijvoorbeeld afsluiting
21	Lossersestraat / Lonneker Molenweg	Veiliger maken kruispunt N732
22	Vliegveldweg	Plateau op kruispunt Vliegveldweg-Vergertweg
23	Braakweg/Vergertweg	Plateau op kruispunt Braakweg/Vergertweg
24	Stegenkampweg	Plateau op kruispunt met Spölminkpad
25	Blijdensteinbleekweg	Aanleg drempel en twee wegversmallingen, uitwerking vervoersplan Bouwhuis (met
26	Demmerskamp	Versterken functie woonerf met fysieke maatregelen (indien nodig verdergaande ma
27	Pastoriestraat	Afsluiting of eenrichtingsverkeer (indien nodig)
28	Terrein naast Dorpshuis	Tijdelijk inrichten als parkeerterrein
29	Pastoor Balkstraat (achterkant Savenije)	Inpassen nieuwe parkeerstrook
30	Lonneker Molenweg – Vegerweg	Snelheidsremmer toevoegen (plateau)
31	Dorpsstraat (zuid)	Instellen eenrichtingsverkeer van oost naar west (uitgezonderd landbouwverkeer), snelheidsremmer toevoegen (drempel) en eventueel smaller profiel
32	Fokkerweg	Snelheidsremmer toevoegen

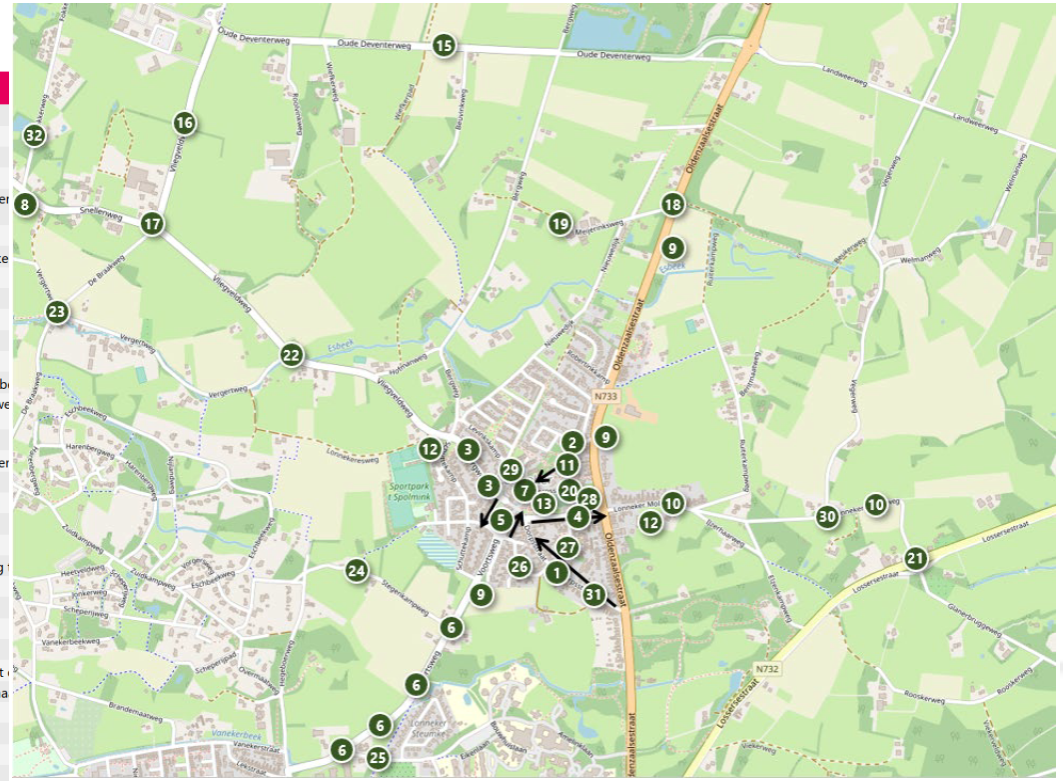

ENSCHEDE

INFORMATIE

Nieuwsbrieven (juni 22 – september 23)

Diverse nieuwsbrieven (mailing) gemeente en via wijkraad (o.a. Op en um'n Bölt)


Wijkraad (Juni 2023) bijpraten Wijkraad concept maatregelen


Open inloop (30 September 2023)

Inloop voor alle bewoners en belangstellenden voor zowel F35 als DVL. Voor de DVL hebben de bewoners die naast de fysieke maatregelen wonen persoonlijke uitnodiging gehad. Verder open uitnodiging via gemeente pagina, nieuwsbrief, gemeentewebsite, dorpsraadmailing en dorpsraad website. Opkomst geschat op ca. 120 personen.

ENSCHEDE


UITVOERING EN PLANNING

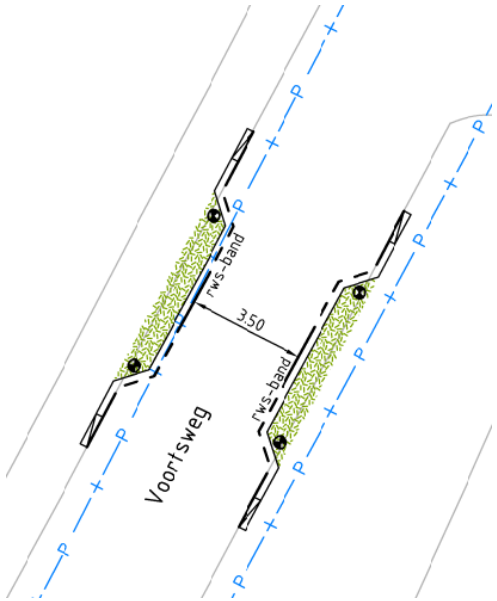

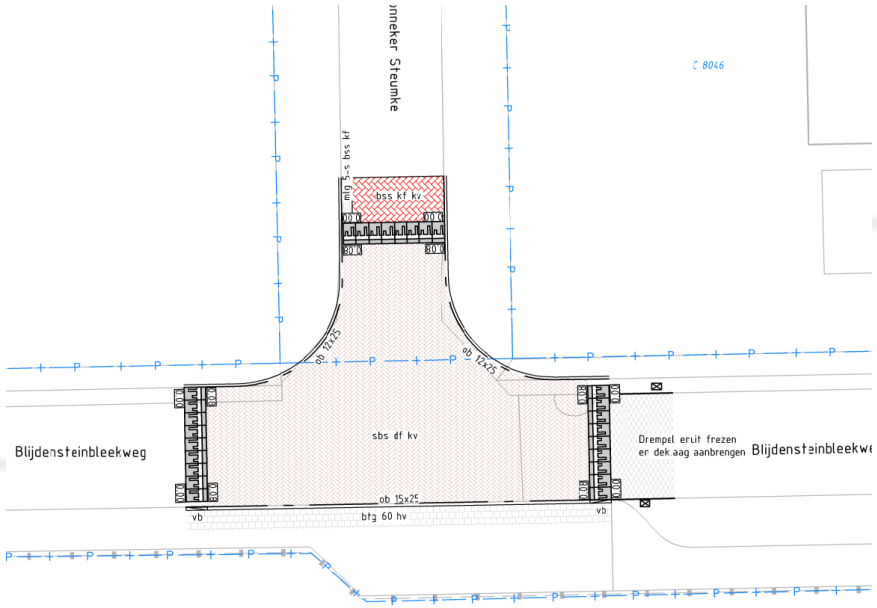



ENSCHEDE

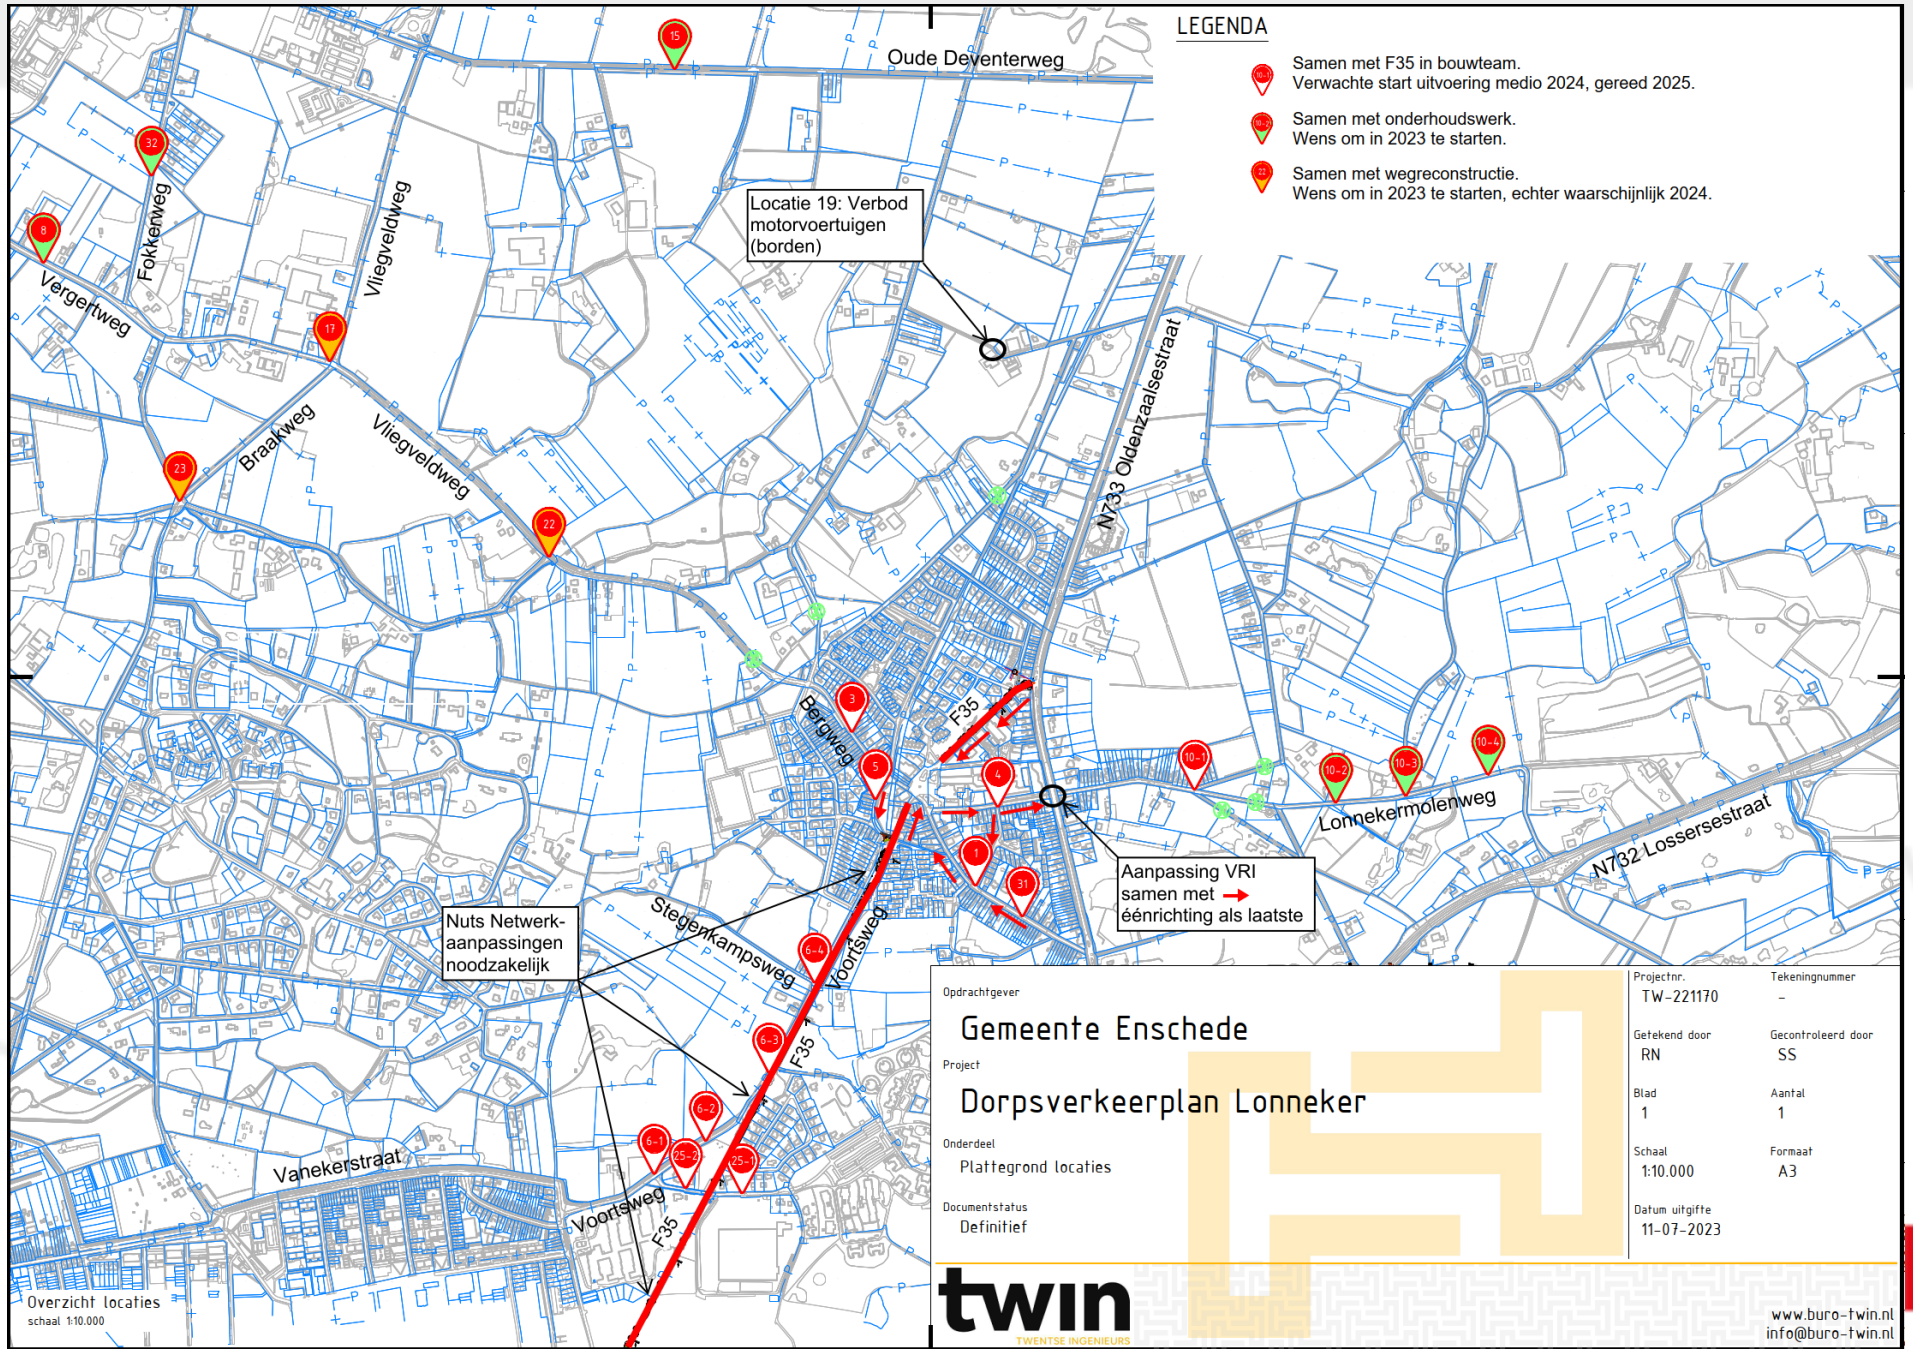
LEGENDA
Samen met F35 in bouwteam.
Verwachte start uitvoering medio 2024, gereed 2025.
Samen met onderhoudswerk.
Wens om in 2023 te starten.
Samen met wegreconstructie.
Wens om in 2023 te starten, echter waarschijnlijk 2024.
Oude Deventerweg
Locatie 19: Verbod motorvoertuigen (borden)
Vergeltweg
Fokkerweg
Vliegveldweg
Braakweg
N733 Oldenzaalsestraat
Bergweg
F35
Lonnekermolenweg
N732 Lossersestraat
Aanpassing VRI samen met éénrichting als laatste
Nuts Netwerk-aanpassingen noodzakelijk
Stegerkampsweg
Voortsweg
Vanekerstraat
Overzicht locaties
schaal 1:10.000
Opdrachtgever
Gemeente Enschede
Project
Dorpsverkeerplan Lonneker
Onderdeel
Plattegrond locaties
Documentstatus
Definitief
Projectnr.
TW-221170
Tekeningnummer
-
Getekend door
RN
Gecontroleerd door
SS
Blad
1
Aantal
1
Schaal
1:10.000
Formaat
A3
Datum uitgifte
11-07-2023
twin
TWENTSE INGENIEURS
www.buro-twin.nl
info@buro-twin.nl
ENSCHEDE

VRAGEN?

www.enschede.nl/dorpsverkeersplan-lonneker

ENSCHEDE