bestemmingsplan

Duindamseweg 1-3

Noordwijk

RHO ADVISEURS

RHO ADVISEURS

DATUM	11-07-2024
IMRO IDN	NL.IMRO.0575.BPDuindamseweg1en3 -VA01
PROJECT	Duindamseweg 1-3
PROJECTLEIDER	R.A. Sips
OPDRACHTGEVER	Alma Vastgoed en C. Heemskerk B.V.
PROJECTNUMMER	44001792.20181671
AUTEUR	
STATUS	ter vaststelling



© RHO ADVISEURS BV

Niets uit dit drukwerk mag door anderen dan de opdrachtgever worden verveelvoudigd en/ of openbaar gemaakt door middel van druk, fotokopie, microfilm of op welke andere wijze dan ook zonder voorafgaande toestemming van Rho Adviseurs bv, behoudens voorzover dit drukwerk wettelijk een openbaar karakter heeft gekregen. Dit drukwerk mag zonder genoemde toestemming niet worden gebruikt voor enig ander doel dan waarvoor het is vervaardigd.



VERBEELDING

RHO ADVISEURS

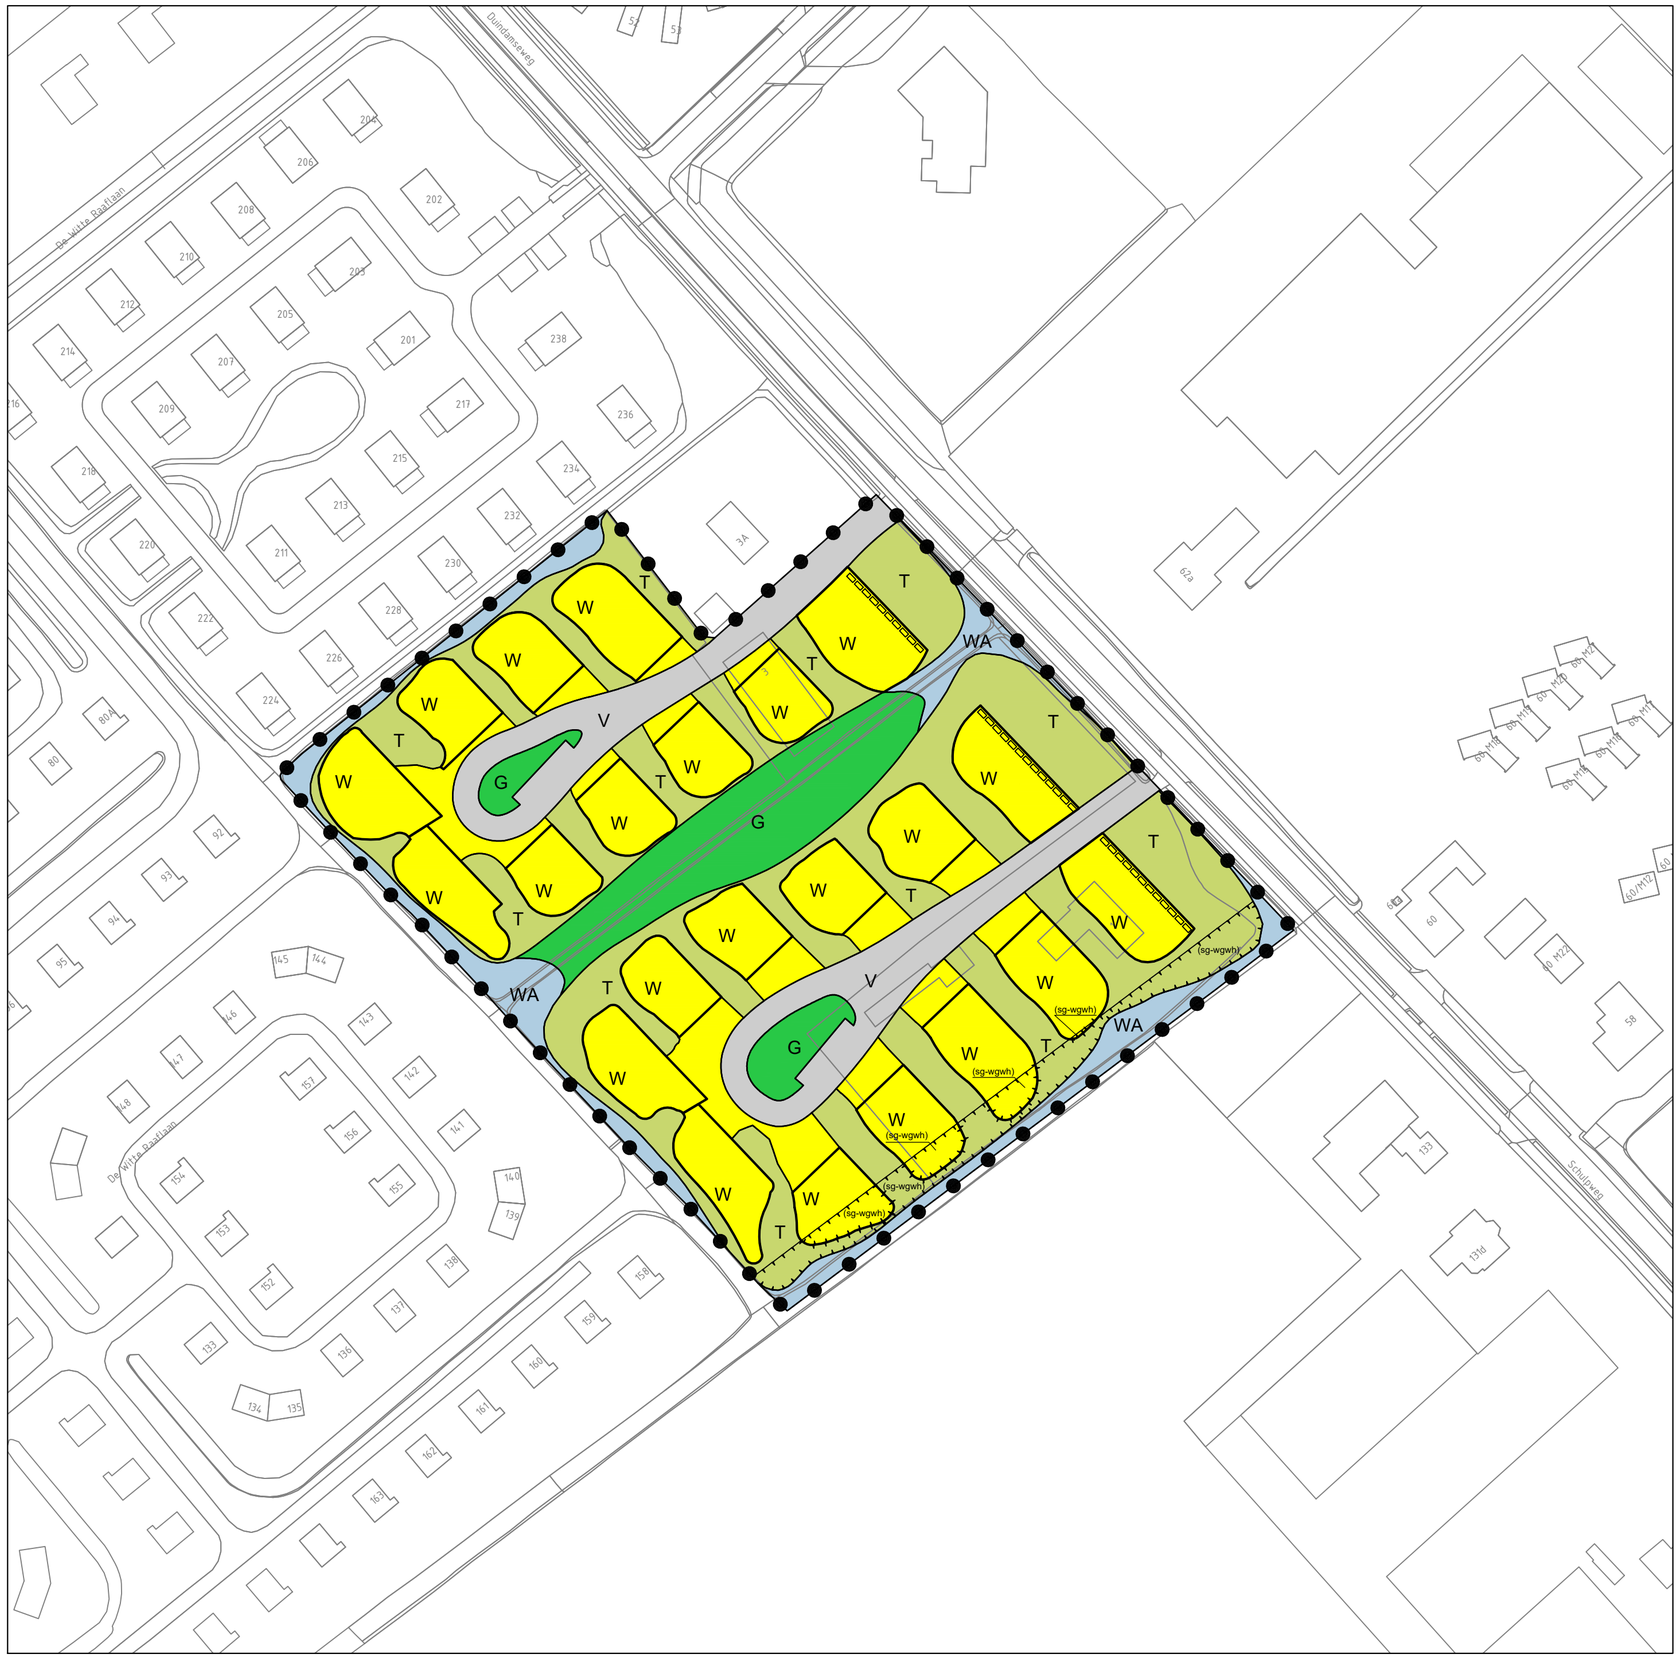

Plangebied

Plangrens

Enkelbestemmingen

- G — Groen
- T — Tuin
- V — Verkeer
- WA — Water
- W — Wonen

Functieaanduidingen

(sg-wgwh) — specifieke vorm van groen - wintergroene windhaag

Bouwvlakken

bouwvlak

Figuren

gevellijn

GEMEENTE NOORDWIJK
Duindamseweg 1-3

bestemmingsplan

PROJECT	20181671		
FORMAAT	A2		
SCHAAL	1:1000	Vastgesteld	11-07-2024
KAART	1/1	Ontwerp	10-10-2023
GETEKEND	P. Fijneman	Voorontwerp	15-06-2022
IDN	NL.IMRO.0575.BPDuindamseweg1en3-VA01	Concept	31-08-2020

RHO ADVISEURS
info@rho.nl
www.rho.nl

N