


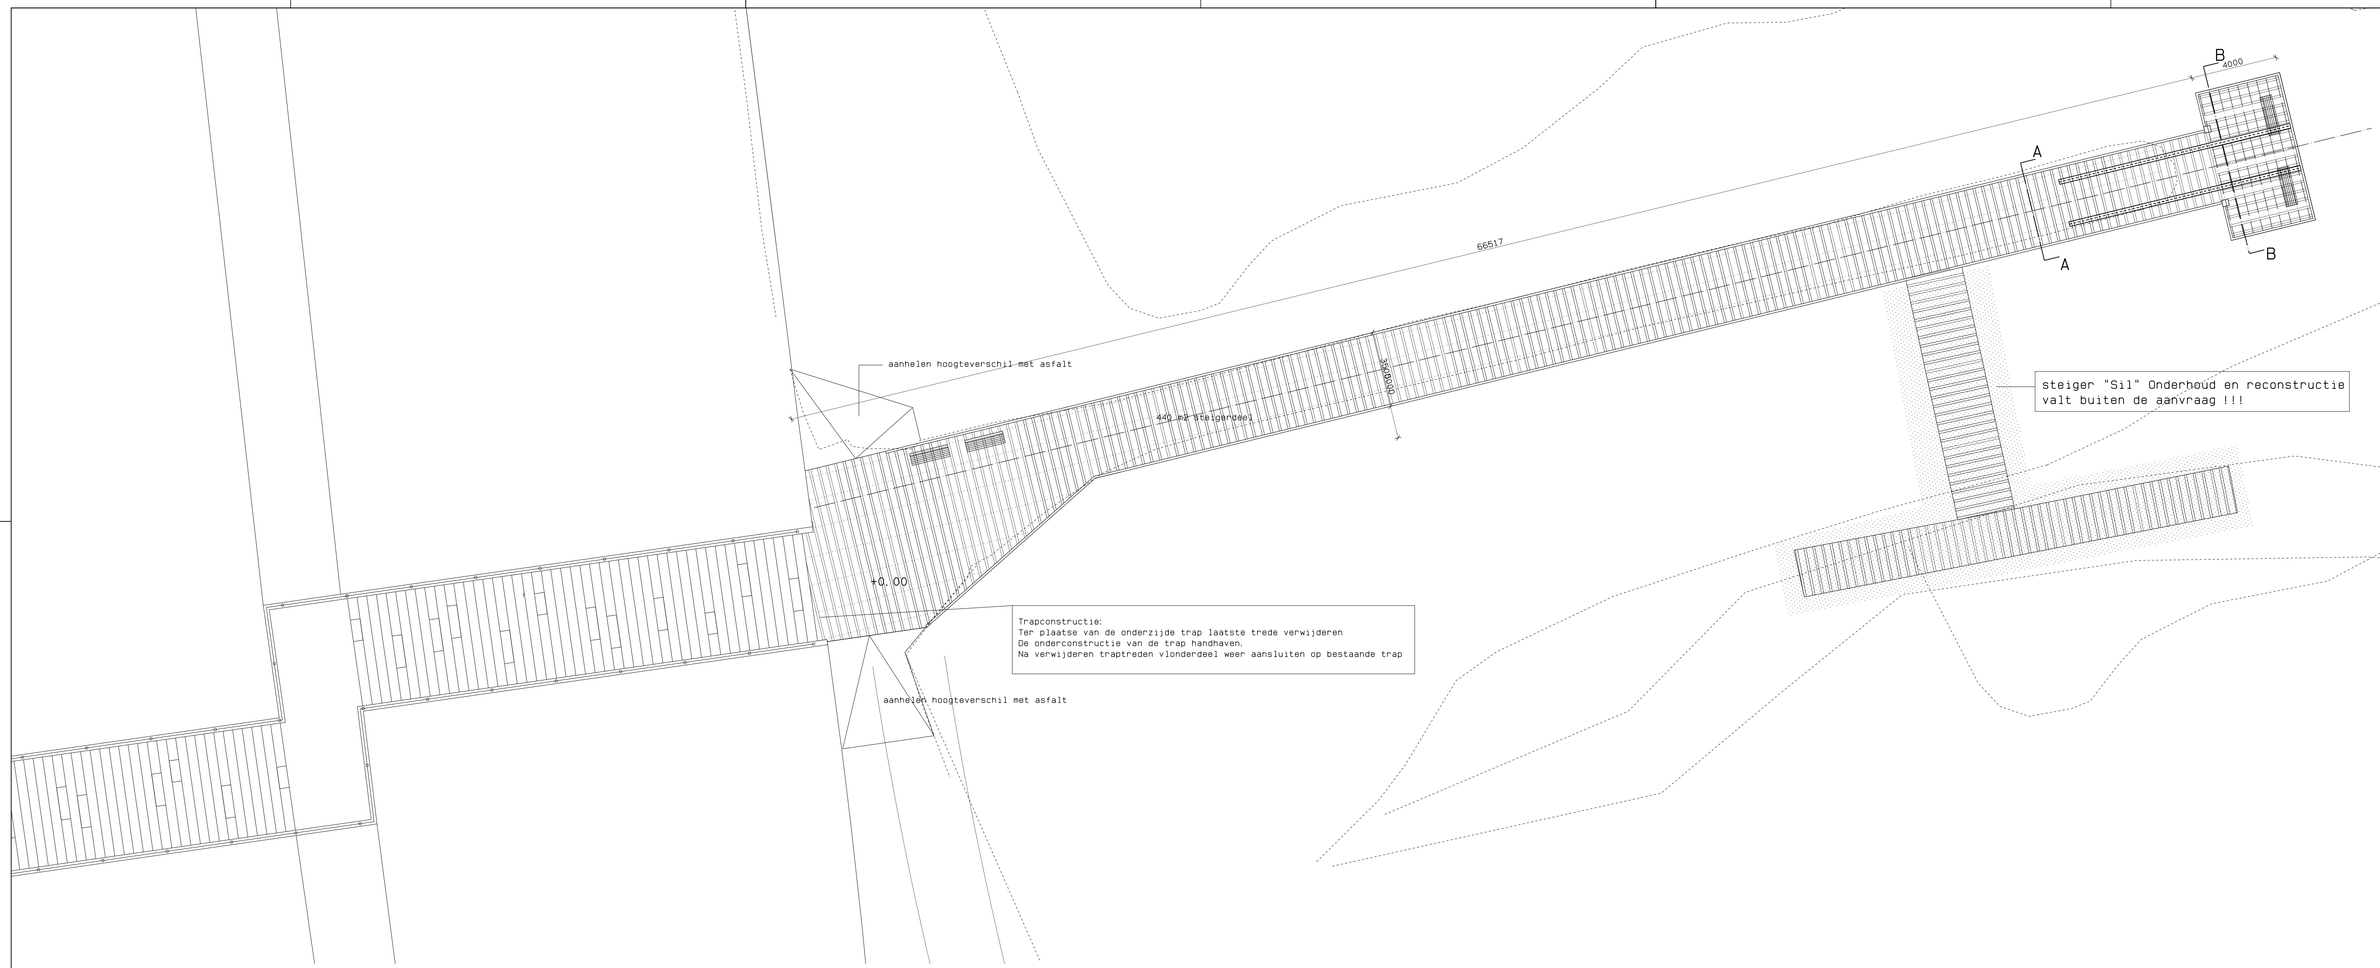


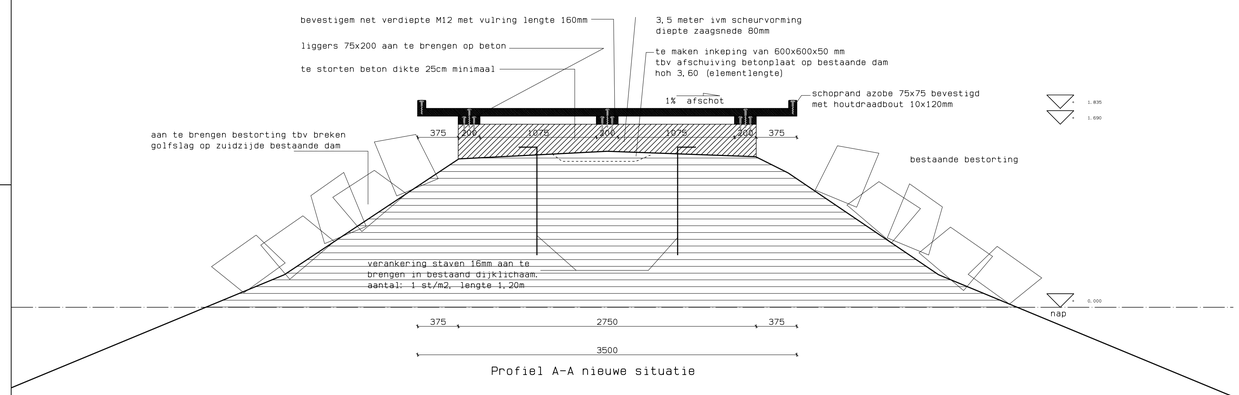

Profiel A-A nieuwe situatie

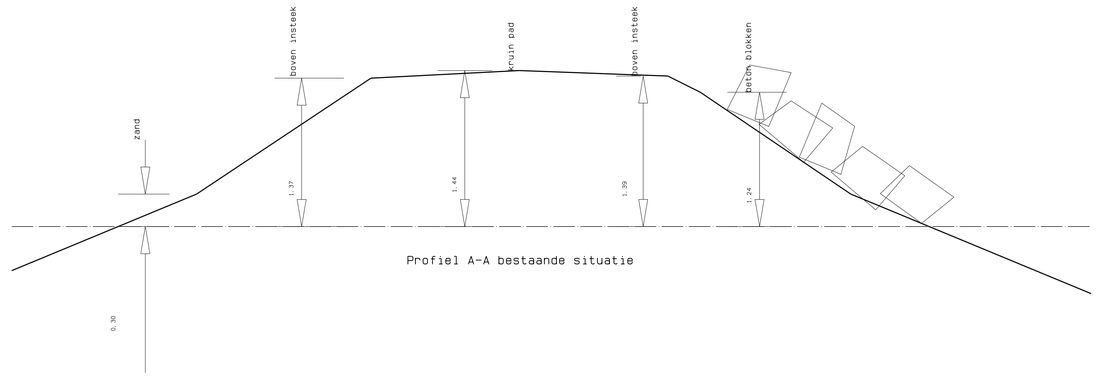

Profiel A-A bestaande situatie

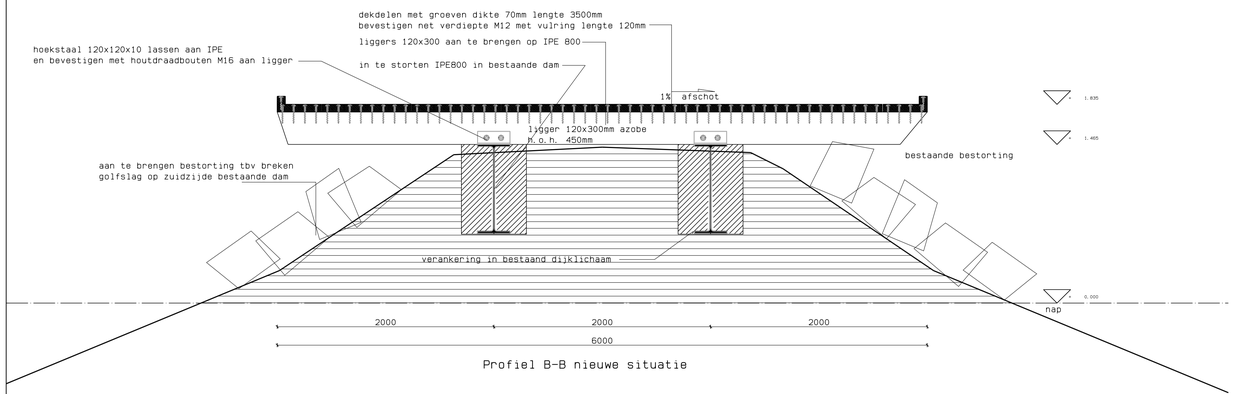

Profiel B-B nieuwe situatie

Datum: 12-10-2020	par.	Opdrachtgever:	Stichting Waterrijke Perspectieven Kikkertstraat 3 1795 AA DE COCKSDORP
Wijzigingen:			
14-04-2021		Projekt:	Steiger het Noorden
		Onderdeel:	Steiger Noorden onderhoud bekleding bestaand landhoofd met uitkijkpunt
Datum plot: 14-04-2021		ADVIESBURO MARCEL URIOT bv meyertebos 3a tel: 06 53 89 00 00 1791 MG Den Burg m.uriot@texel.com	

Schaal 1:100

Werknummer: 2020 103

Tekening blad: LH - 1