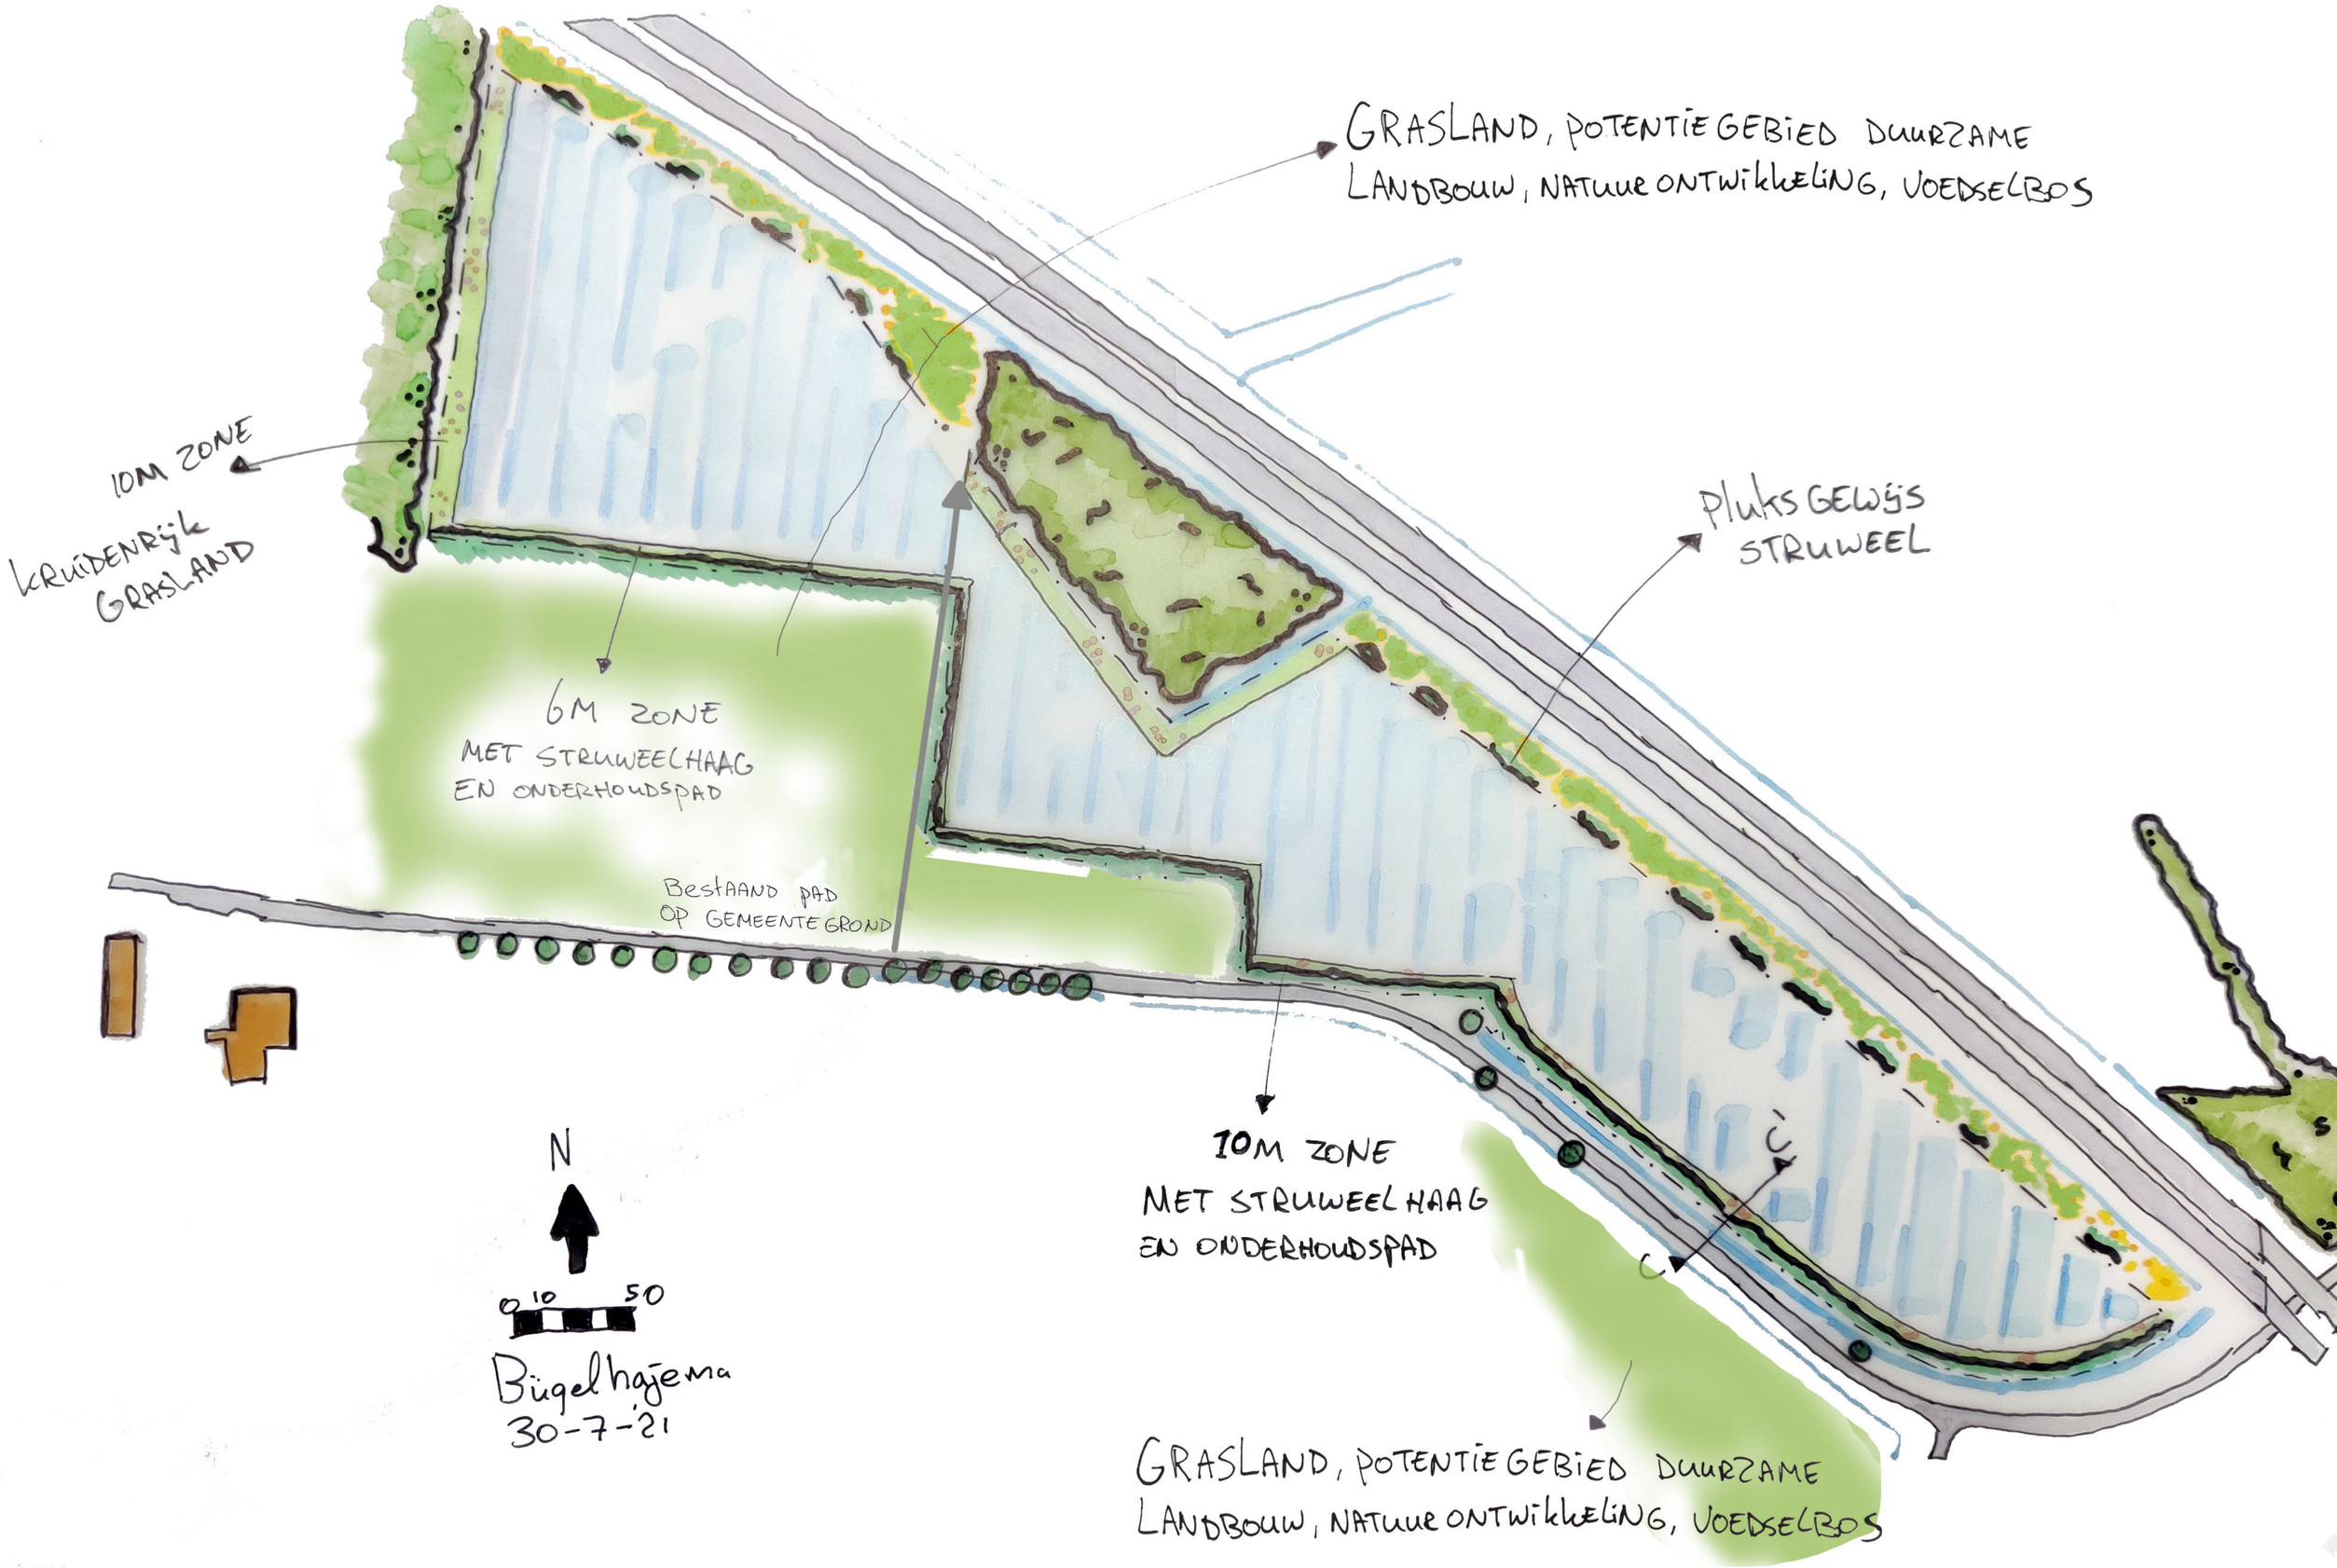
GRASLAND, POTENTIEGEBIED DUURZAME LANDBOUW, NATUURONTWIKKELING, VOEDSELBOS
10M ZONE
KRUIDENRIJK GRASLAND
PLUKS GEWIJS STRUWEEL
6M ZONE
MET STRUWEELHAAG EN ONDERHOUDSPAD
BESTAAND PAD OP GEMEENTEGROND
10M ZONE
MET STRUWEELHAAG EN ONDERHOUDSPAD
C
C'
N
0 10 50
Bügelhajema
30-7-'21
GRASLAND, POTENTIEGEBIED DUURZAME LANDBOUW, NATUURONTWIKKELING, VOEDSELBOS

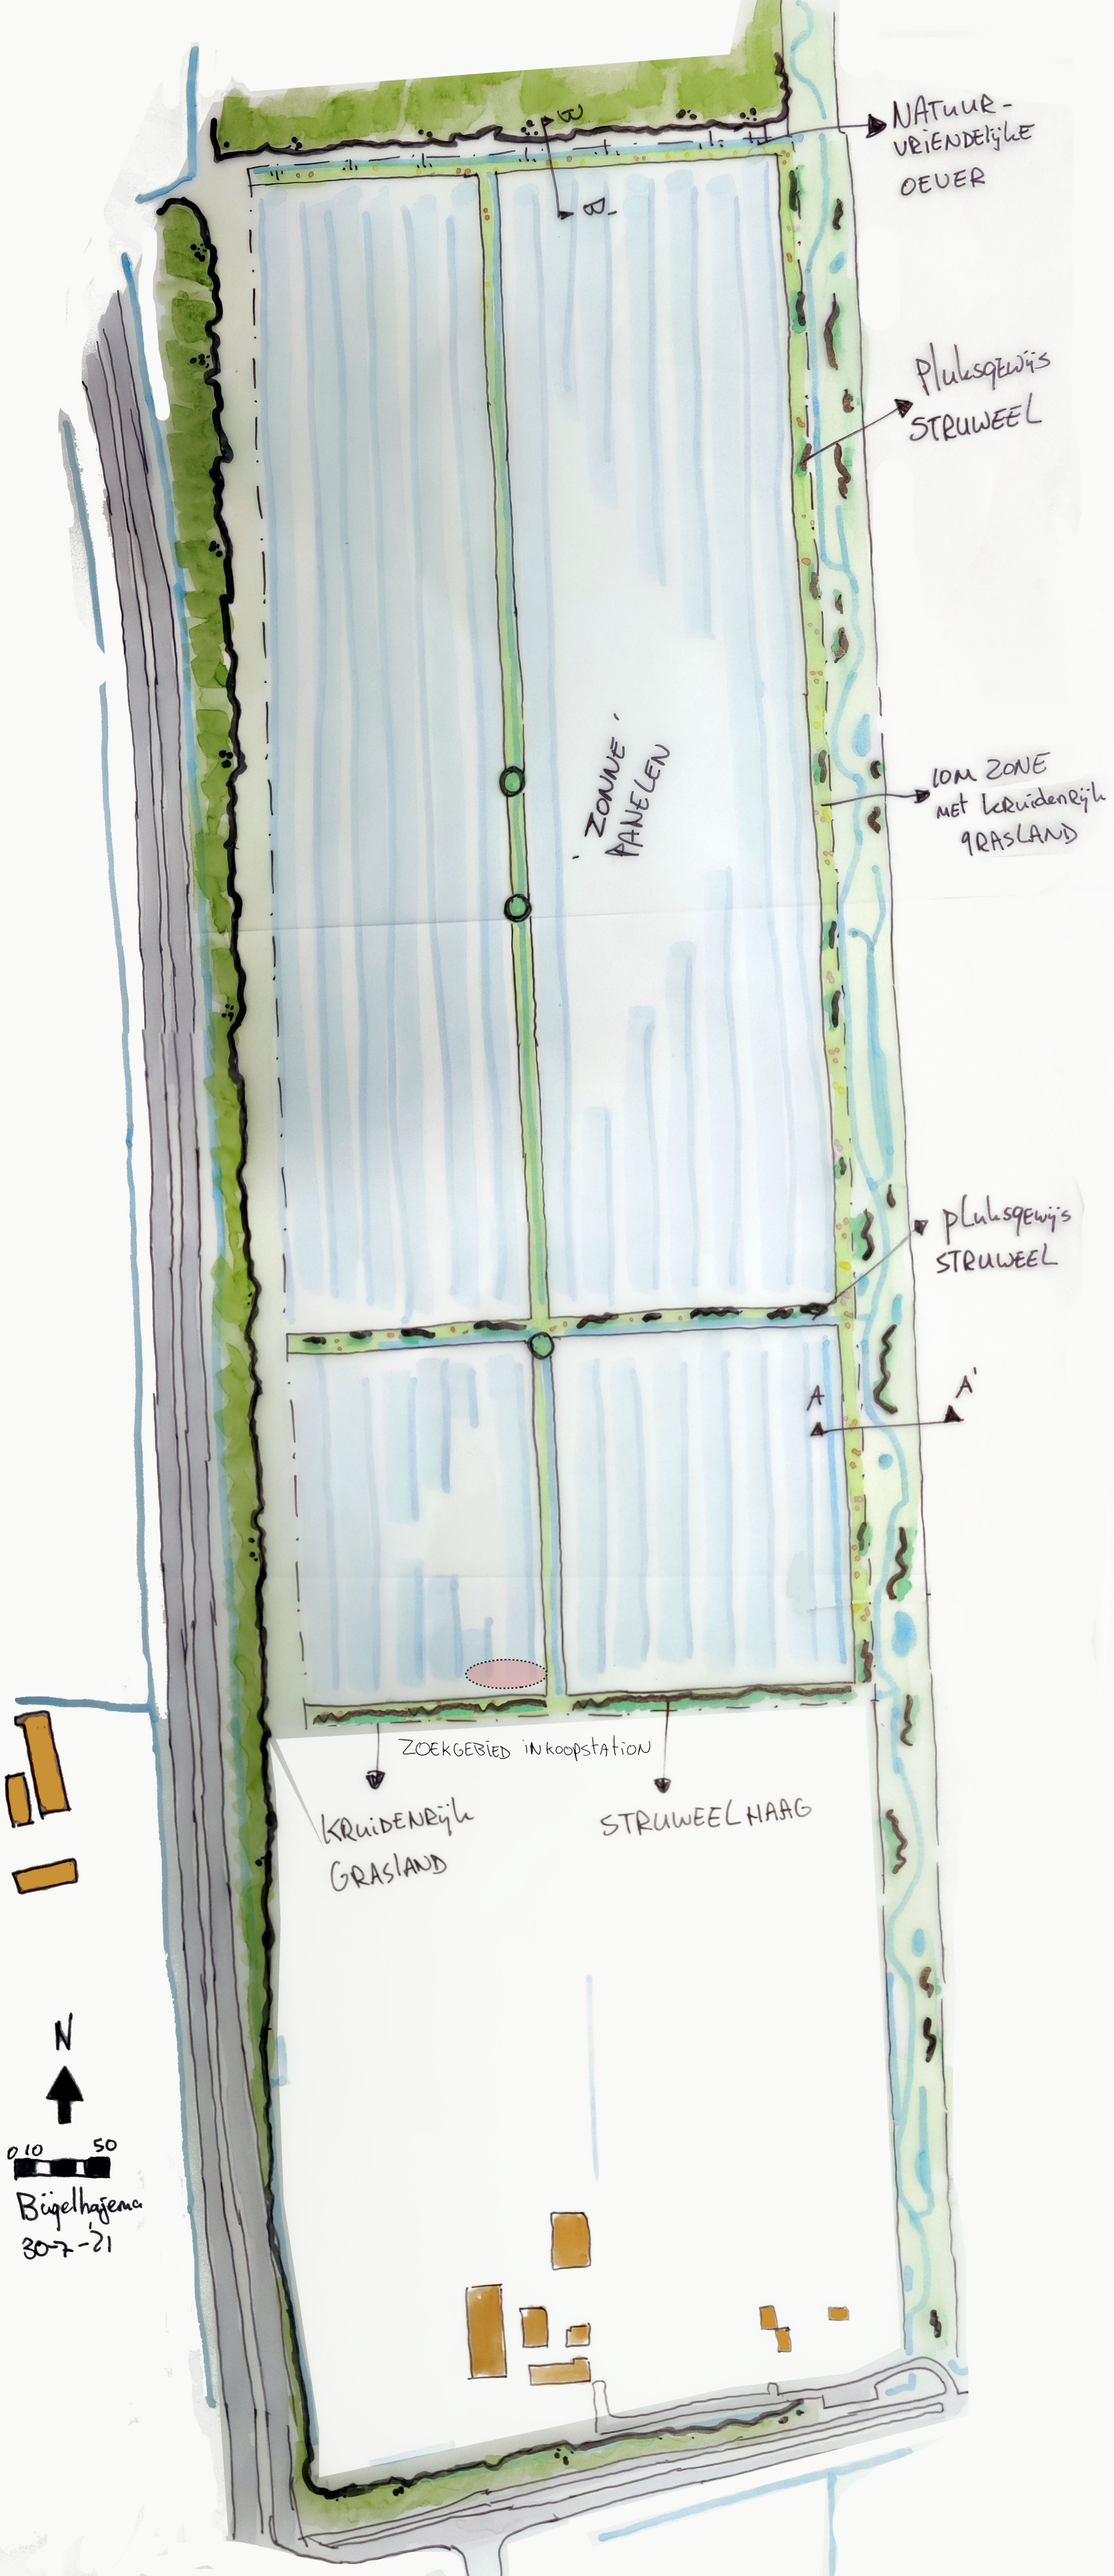
NATUUR-
VRIENDELIJKE
OEVER
W
W'
Pluksgewijs
STRUWEEL
ZONNE-
PANELEN
10M ZONE
met kruidenrijk
GRASLAND
pluksgewijs
STRUWEEL
A
A'
ZOEKGEBIED INKOOPSTATION
KRUIDENRIJK
GRASLAND
STRUWEELHAAG
N
0 10 50
Bügelhajema
30-7-21

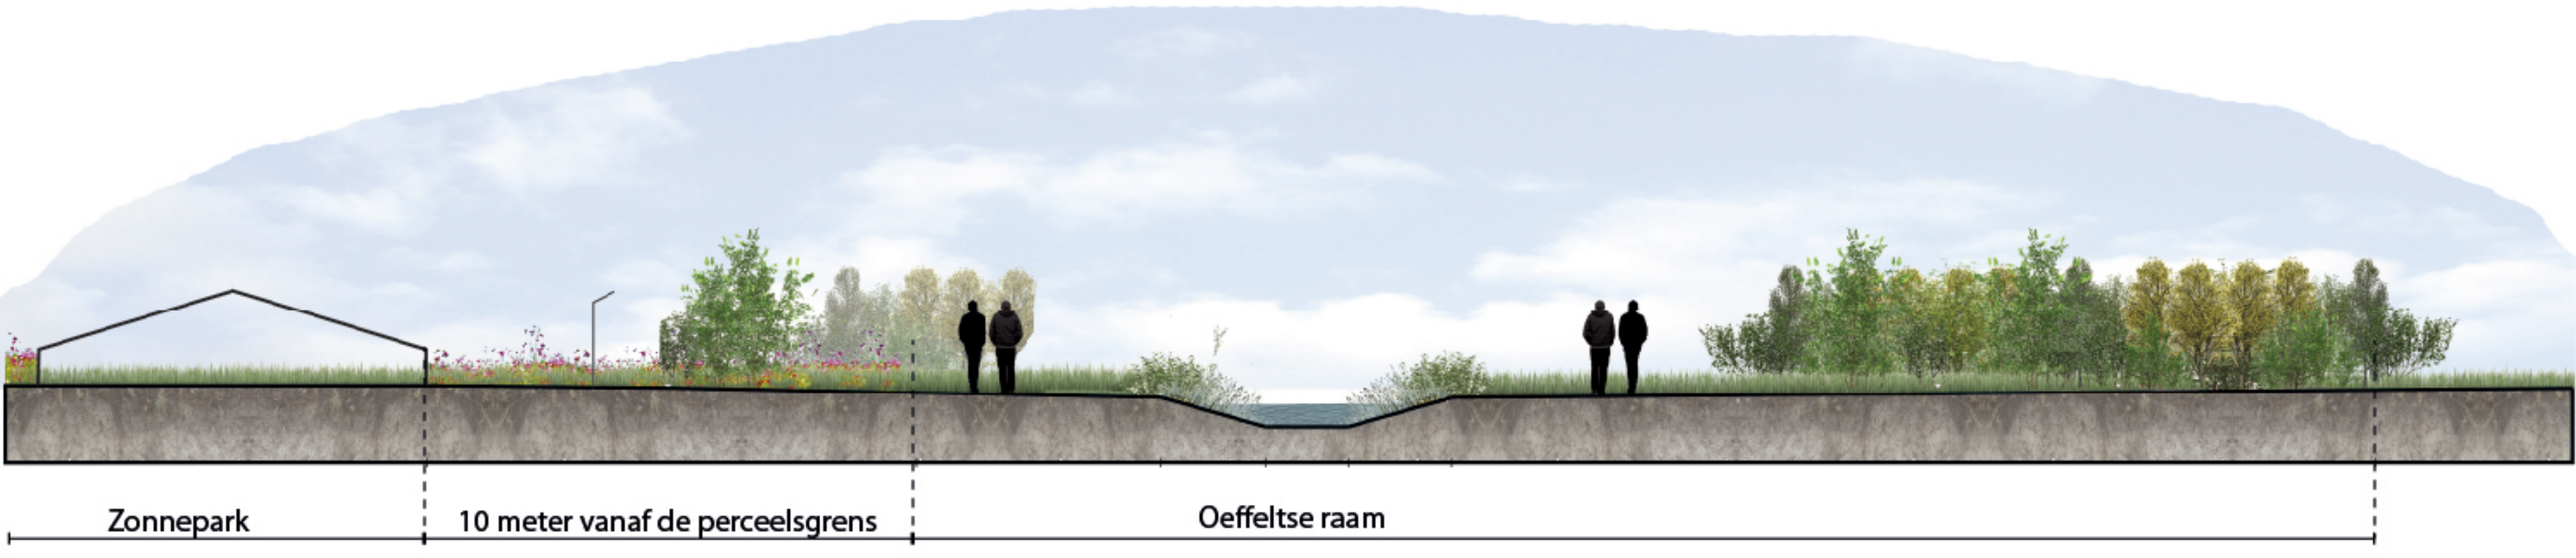
Zonnepark
10 meter vanaf de perceelsgrens
Oeffeltse raam

Bestaande groenzone
3 meter
10 meter vanaf de perceelsgrens
Zonnepark

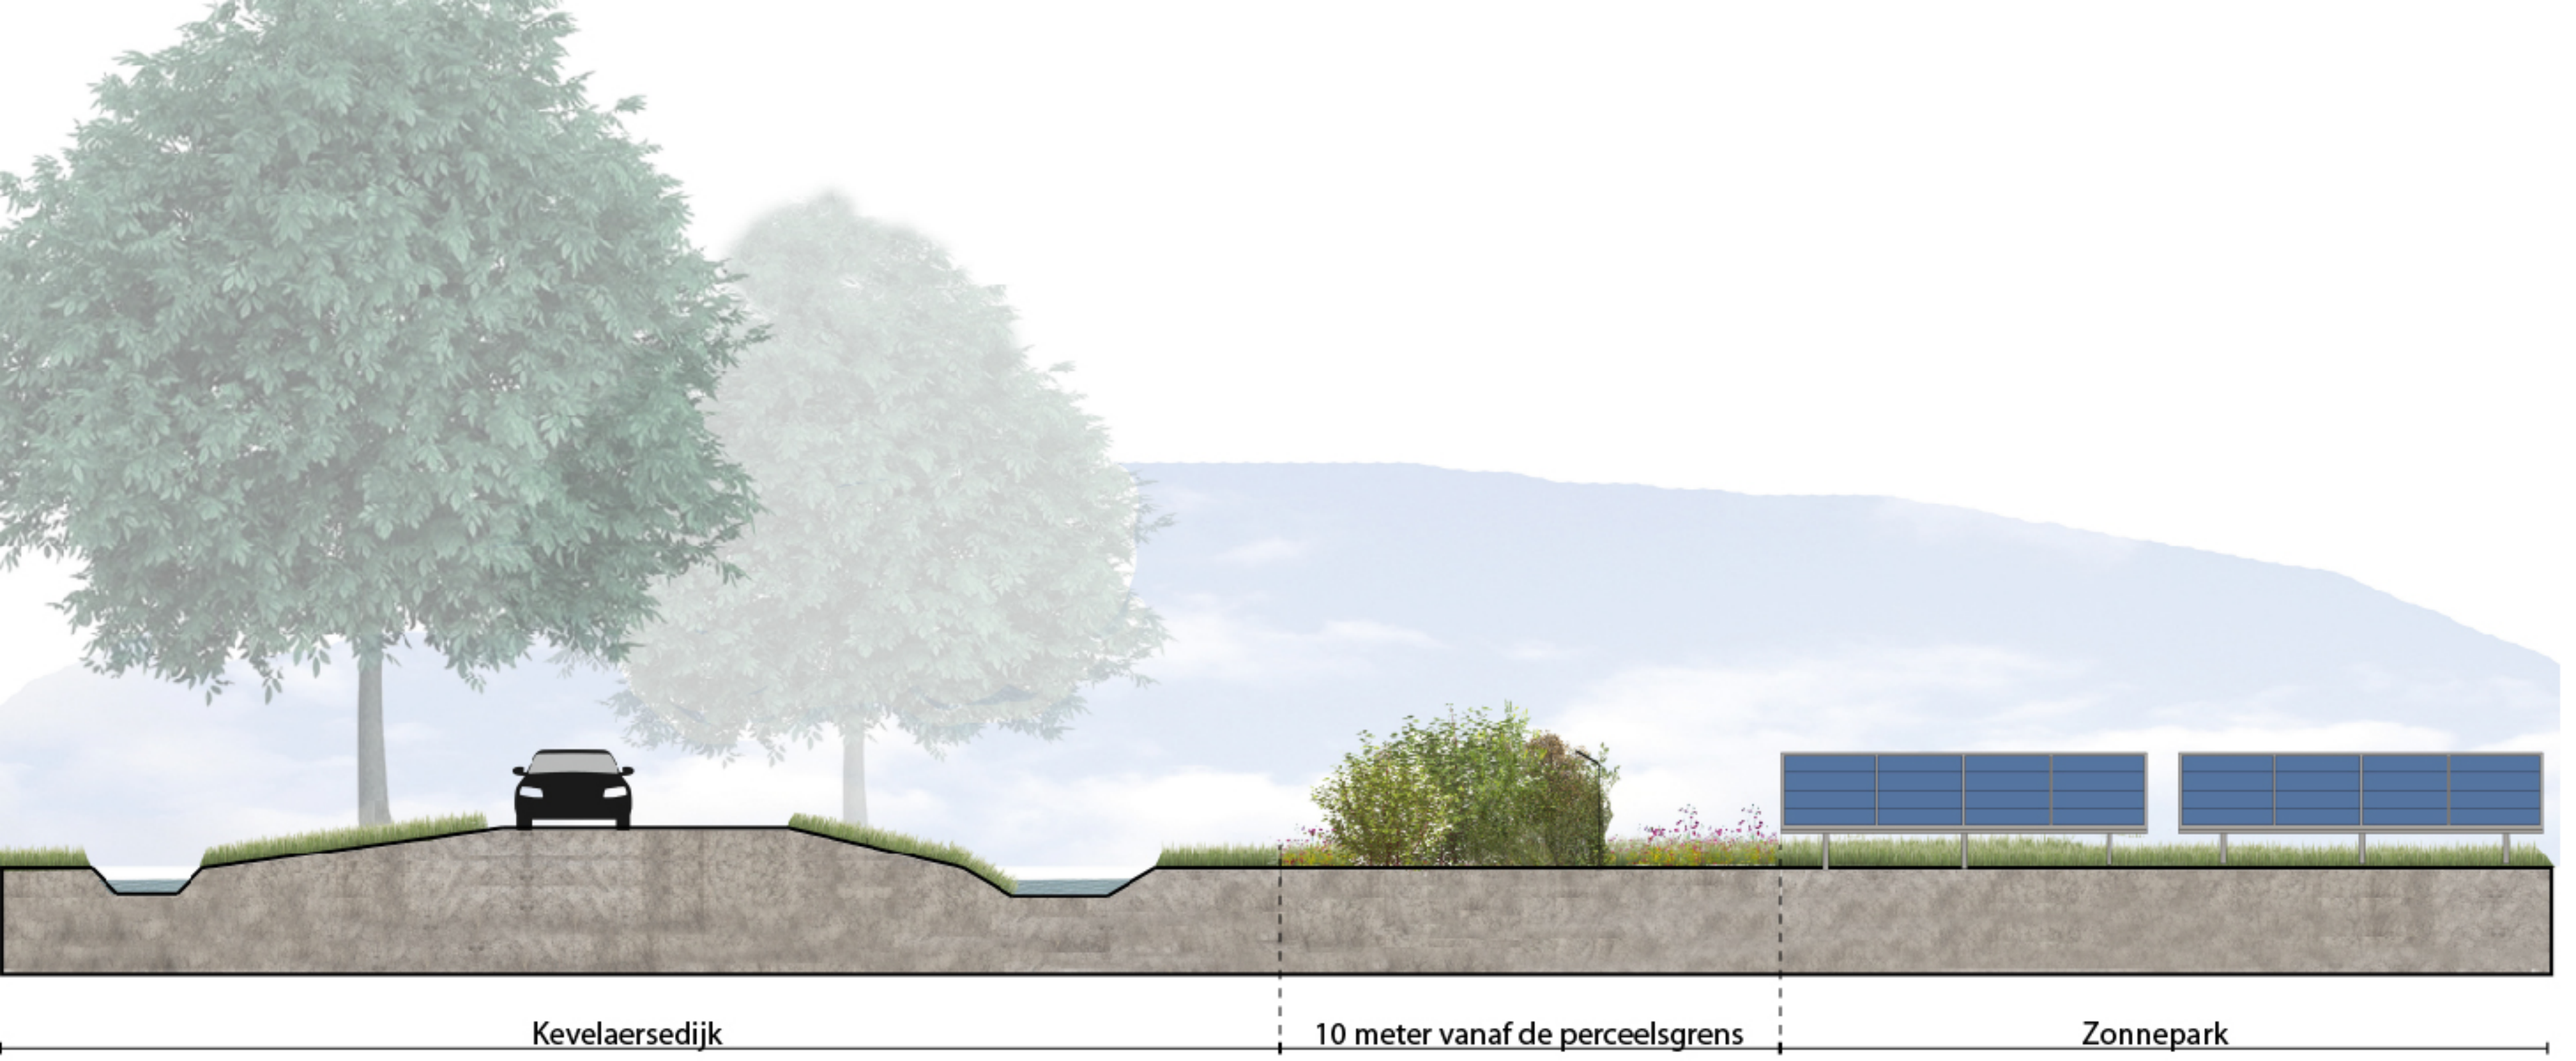
Kevelaersedijk
10 meter vanaf de perceelsgrens
Zonnepark