



voorgevel

zijgevel rechts


achtergevel

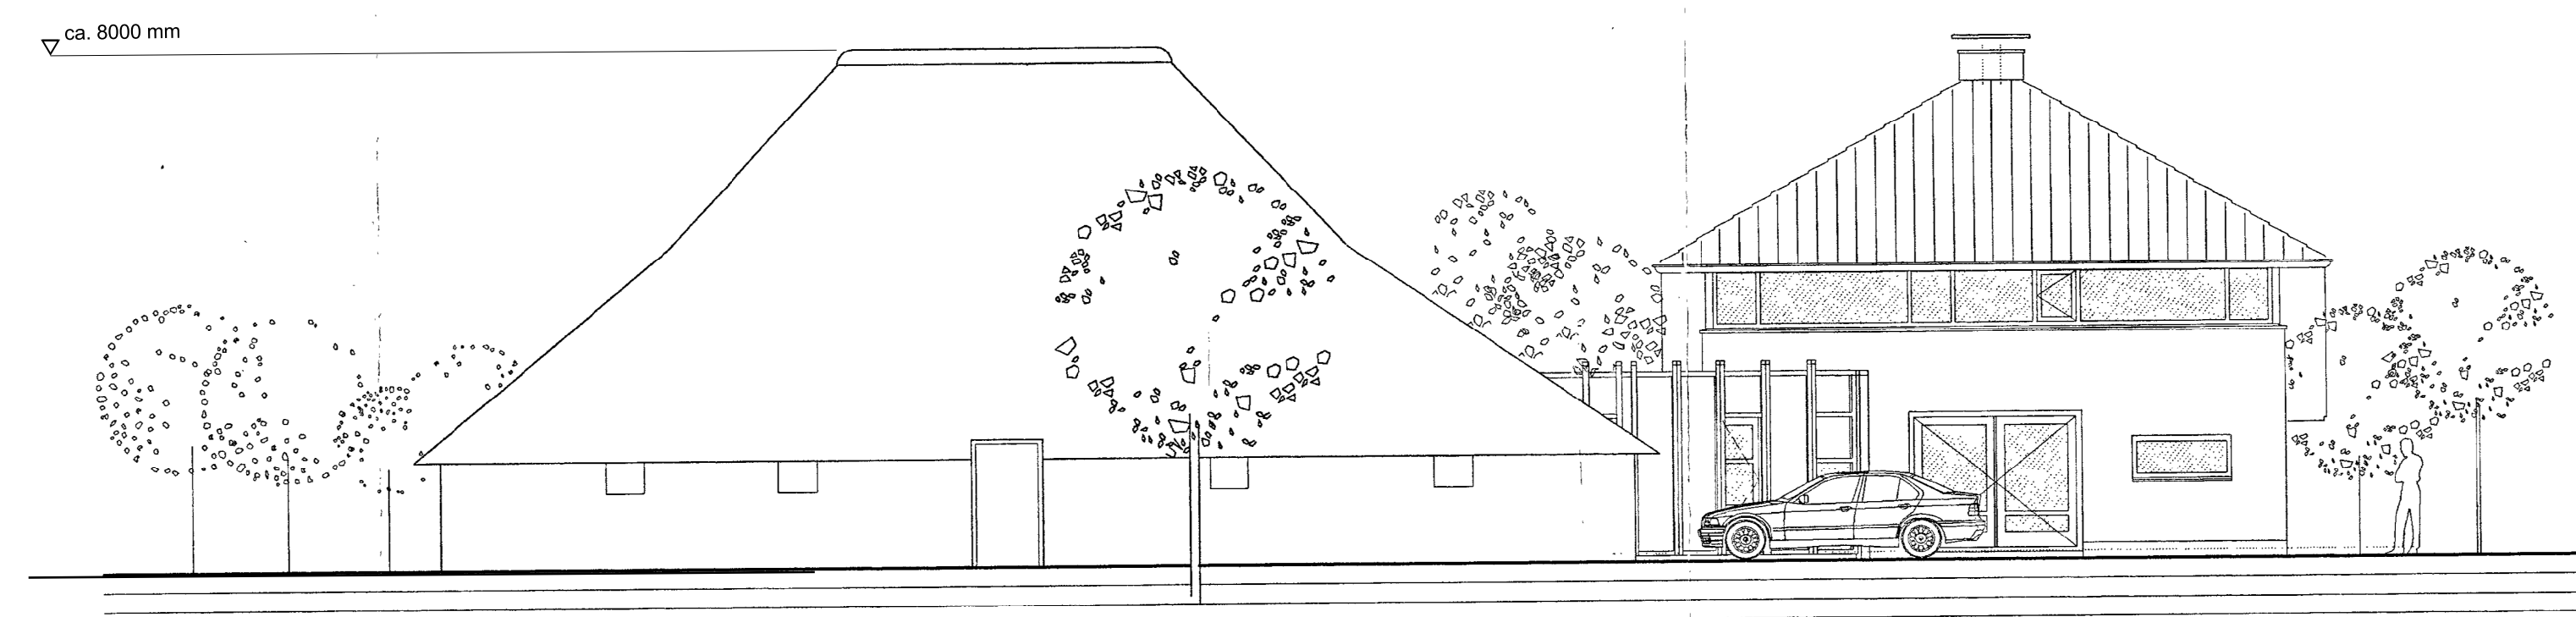


zijgevel links

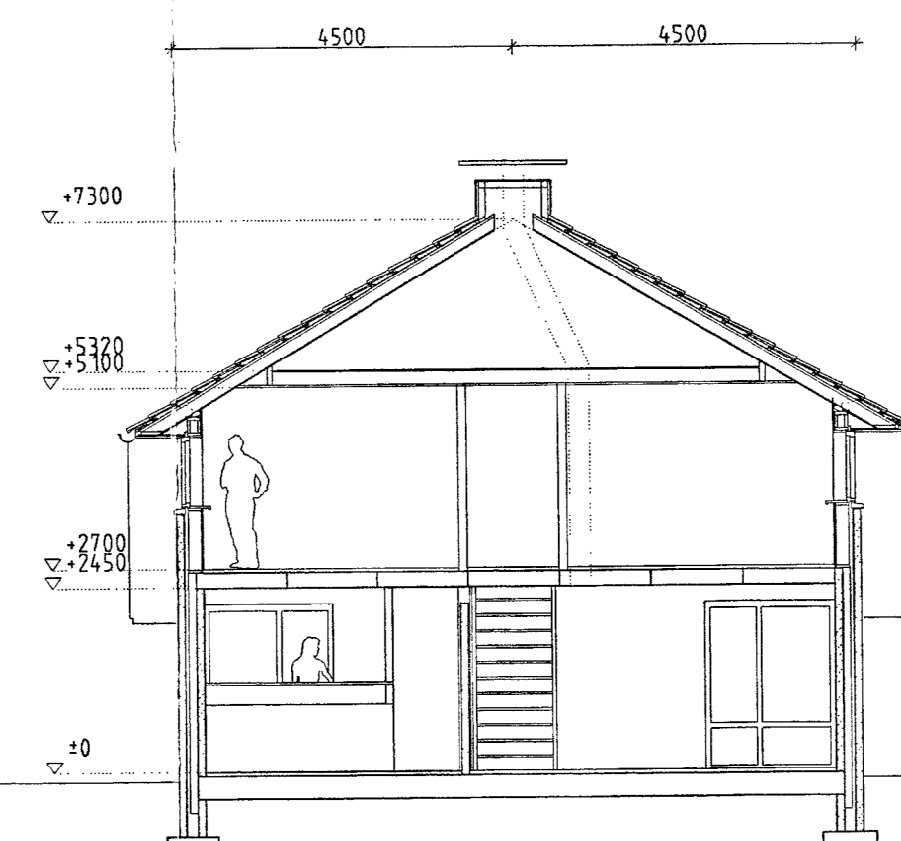


Doorsnede B-B

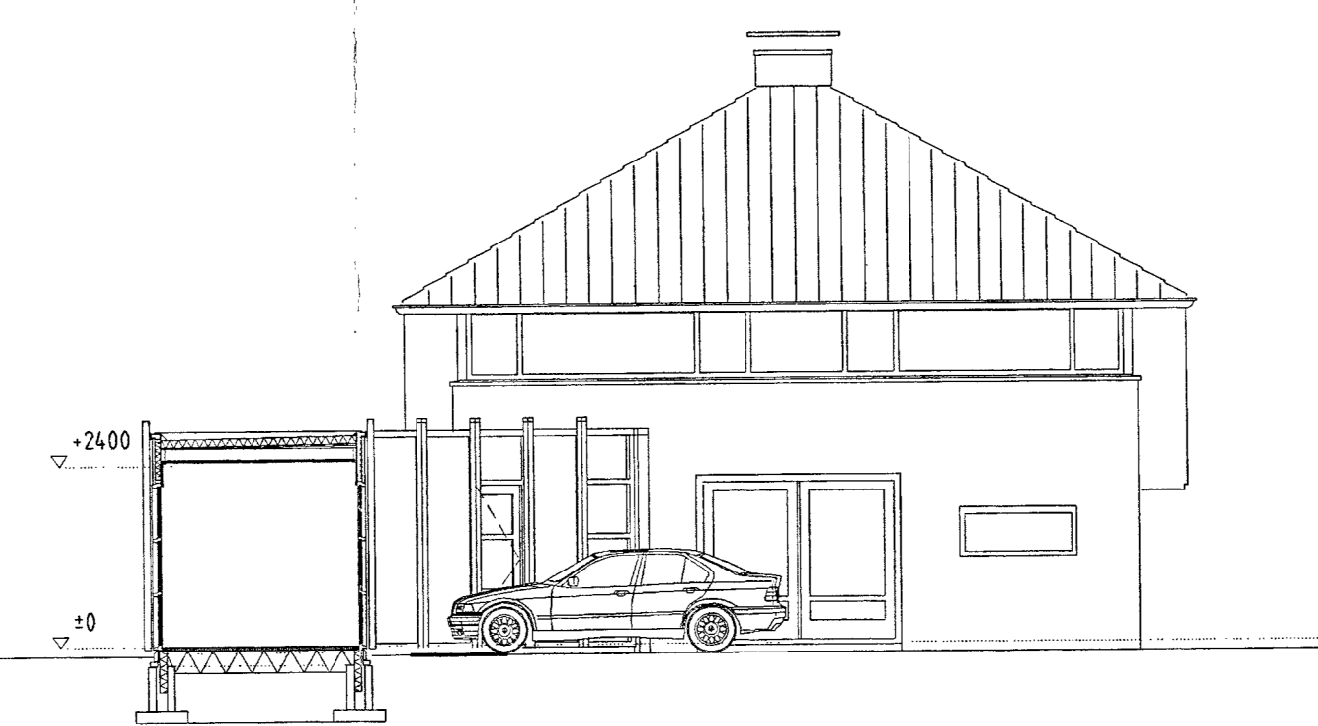


Doorsnede C-C

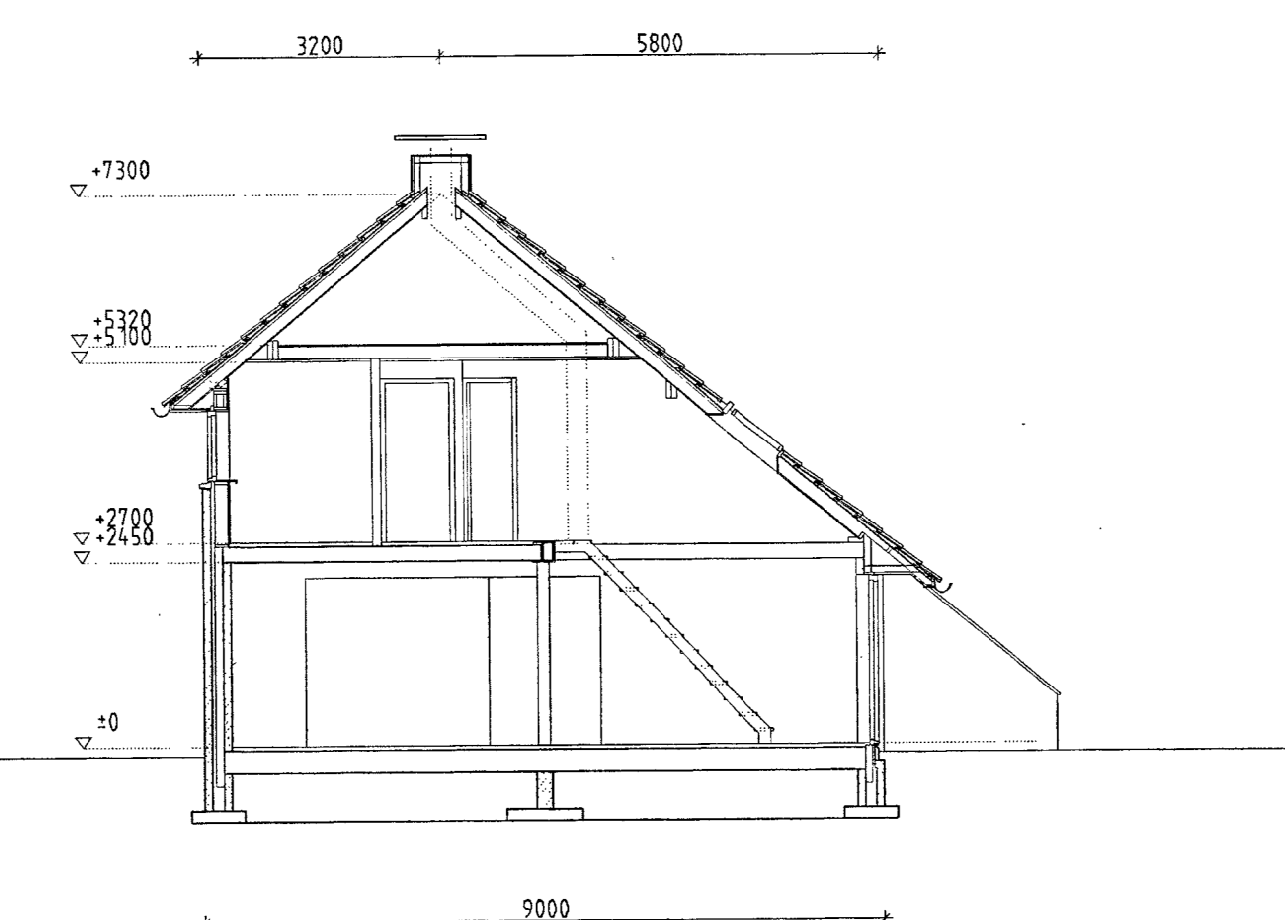


Doorsnede A-A

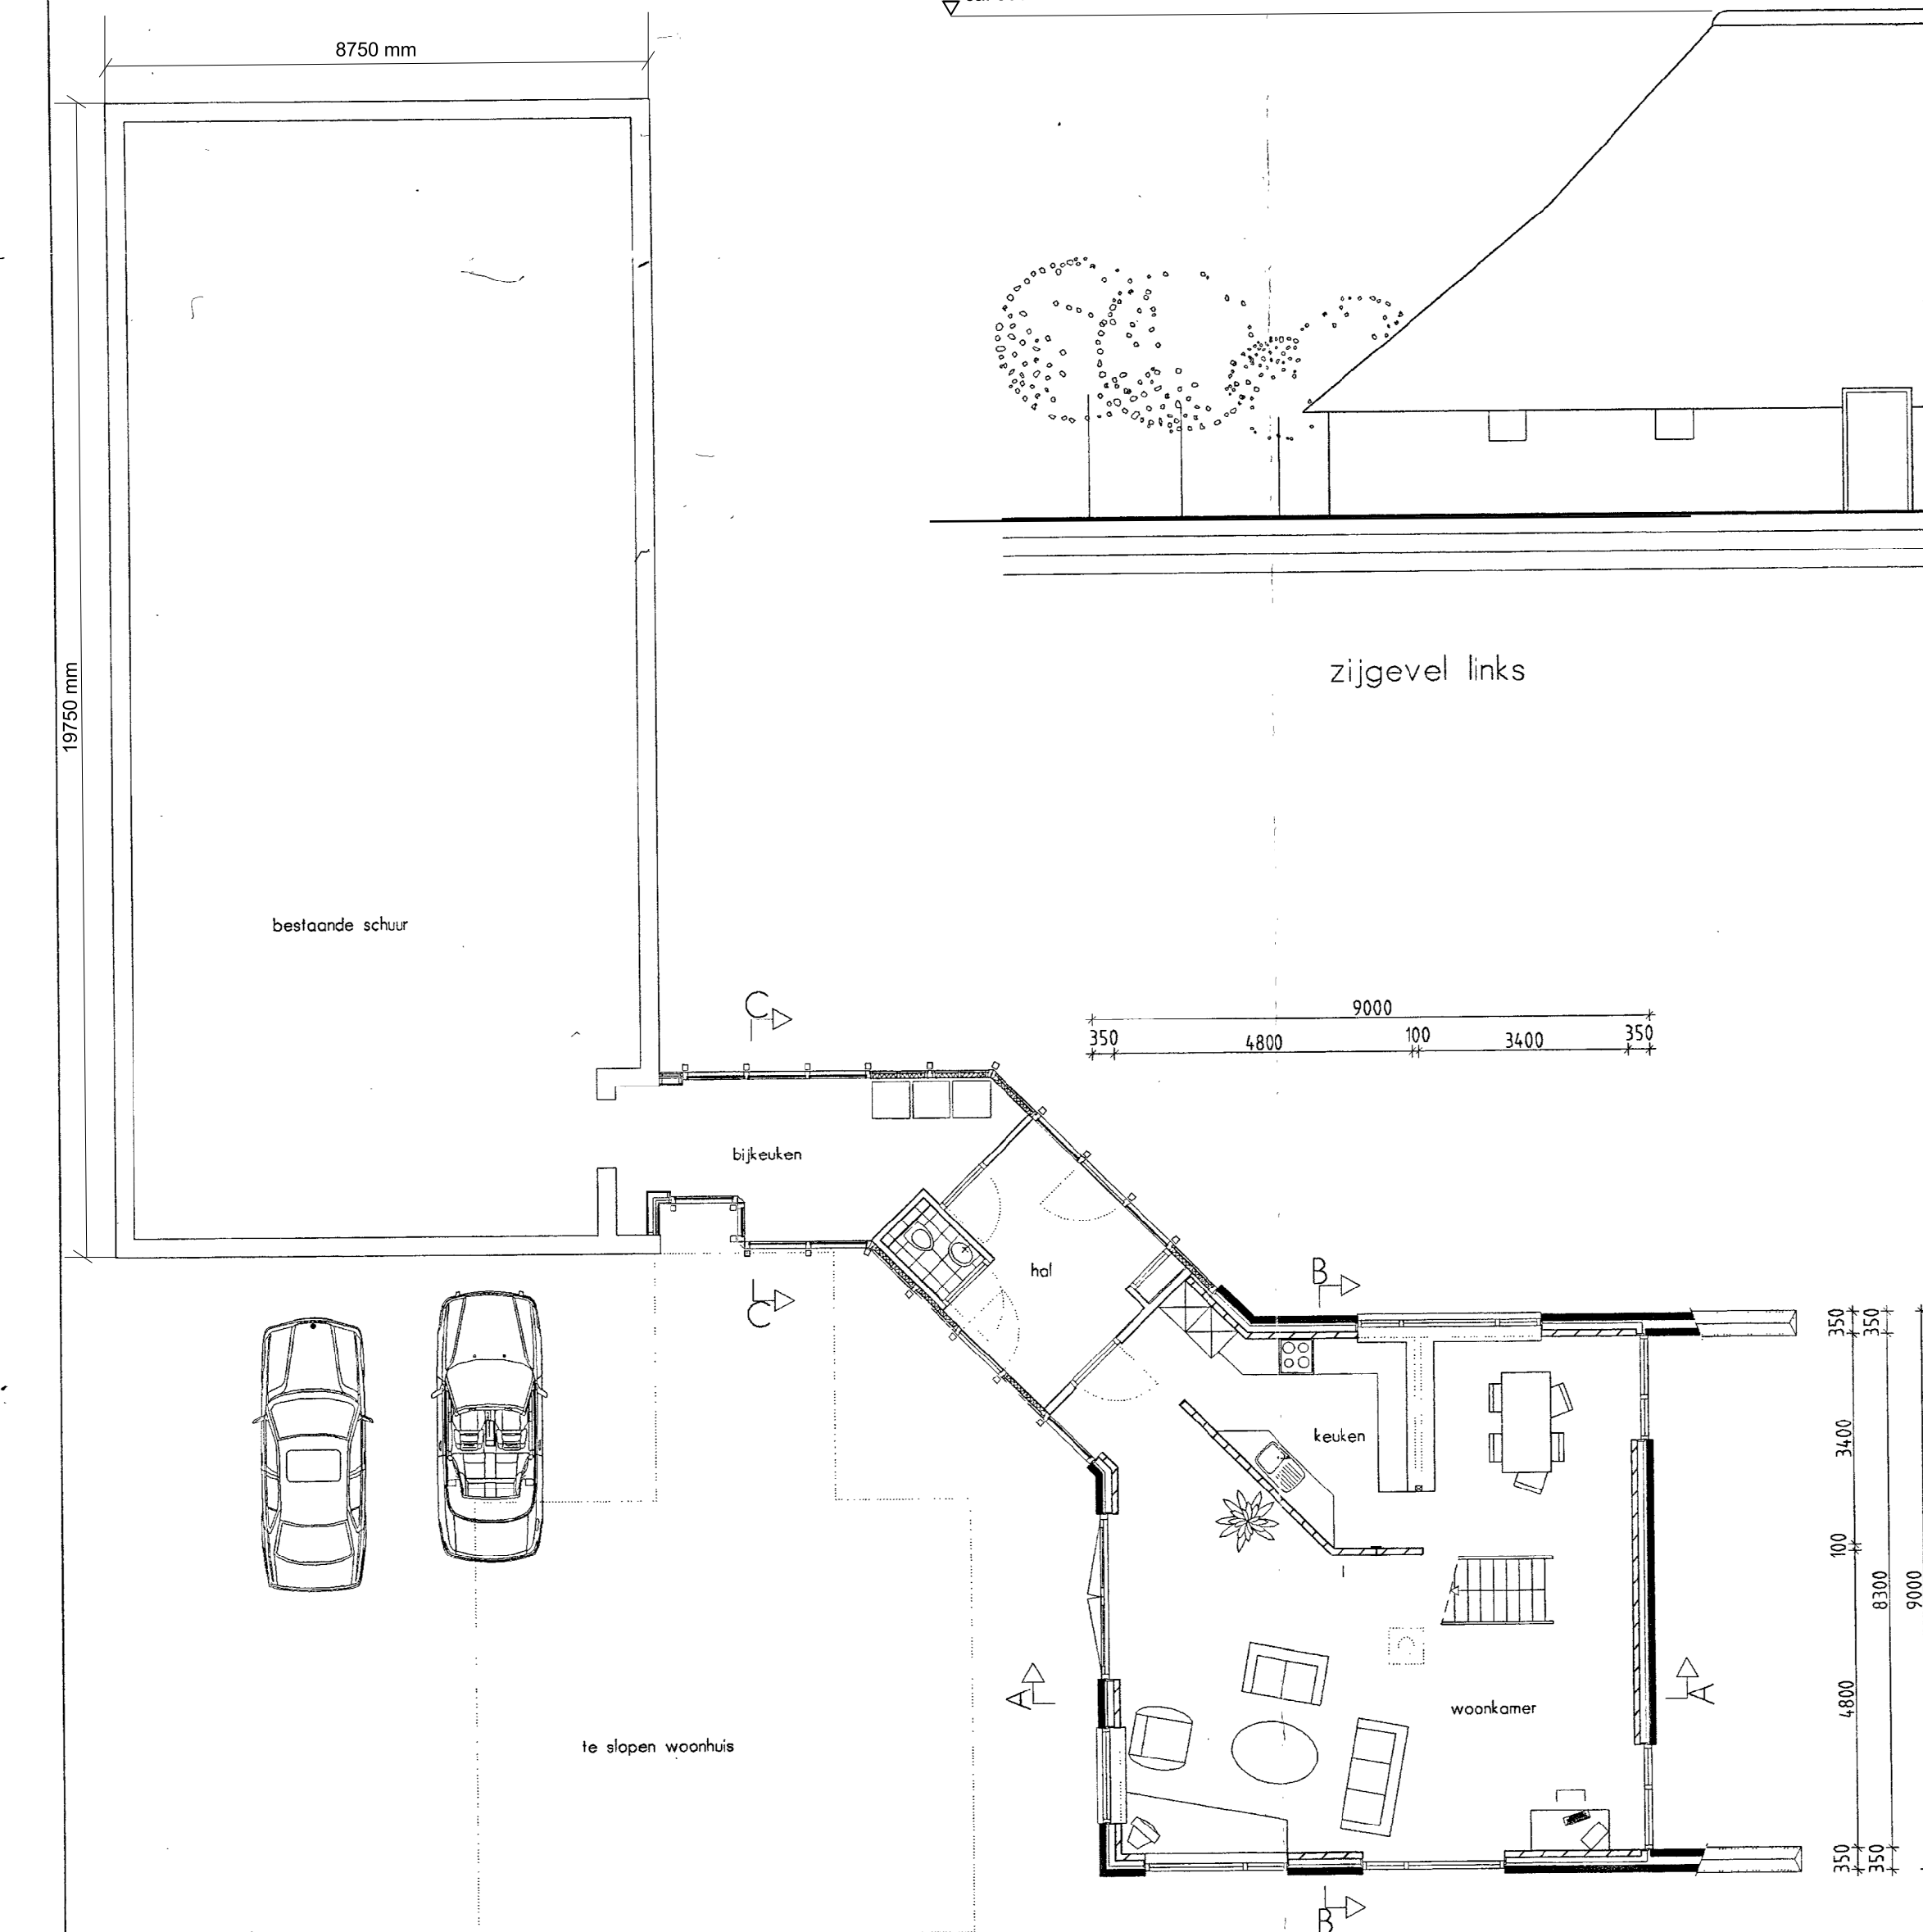


begane grond

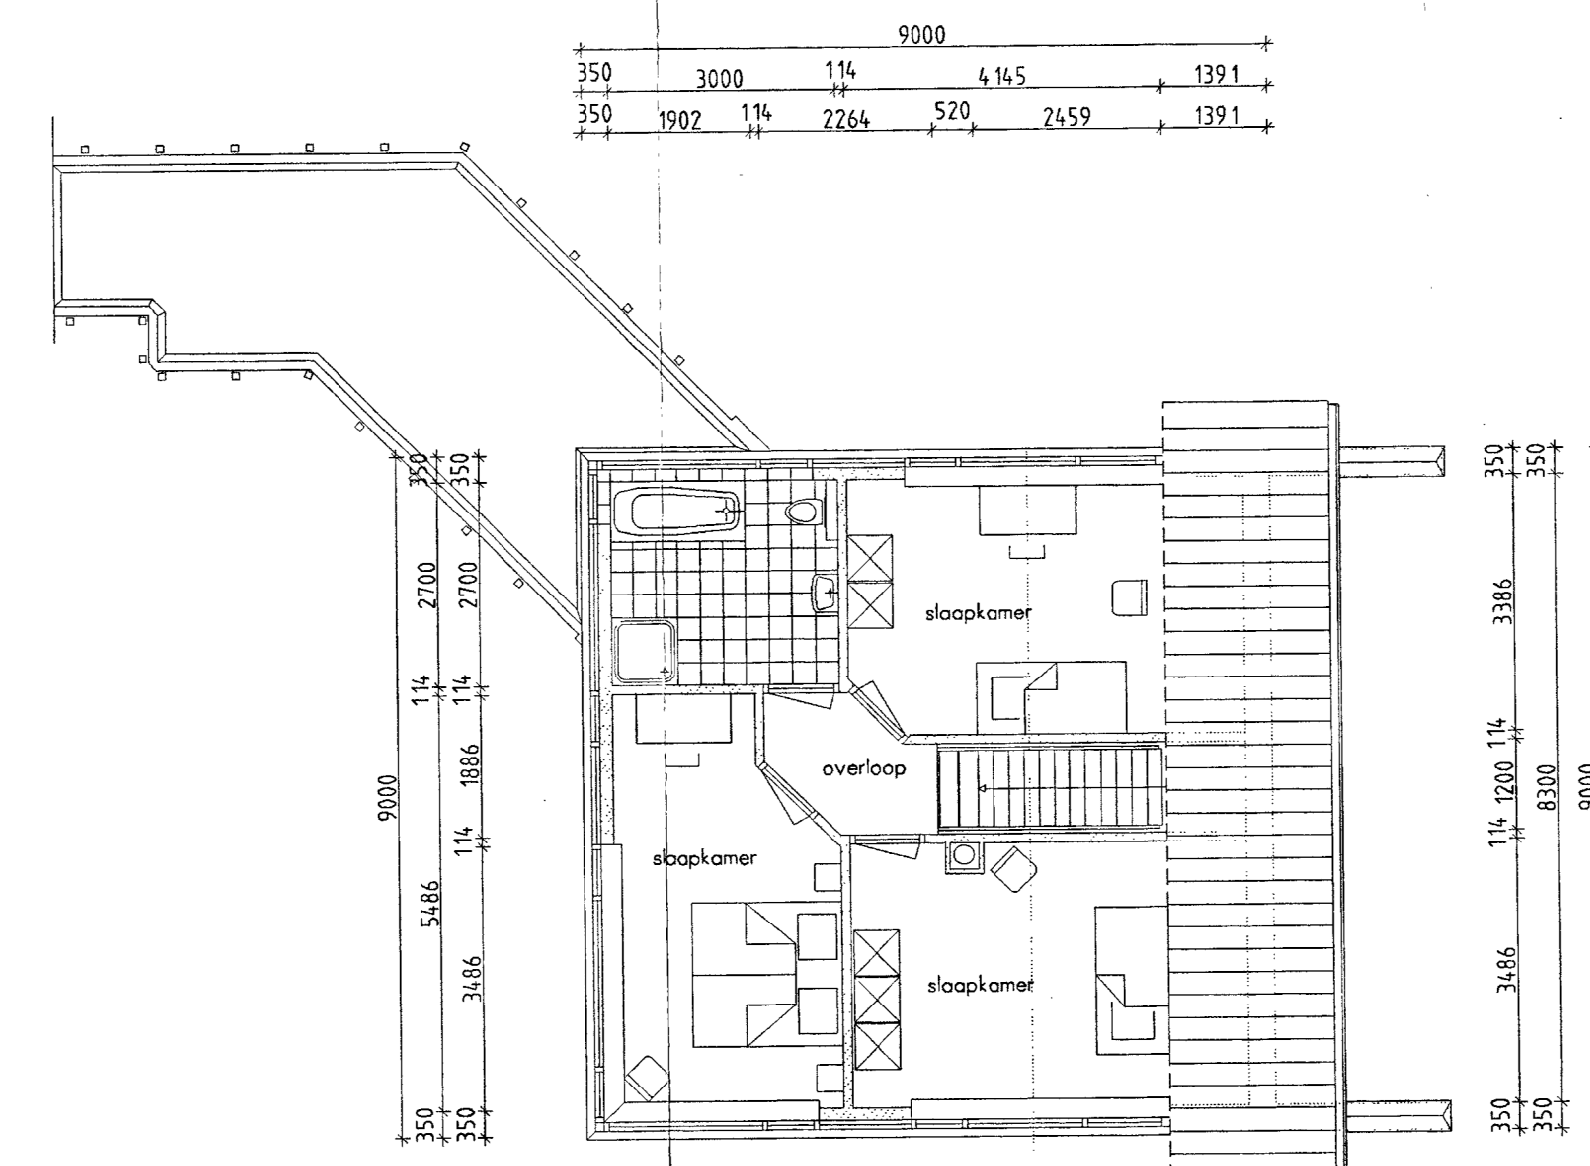


verdieping

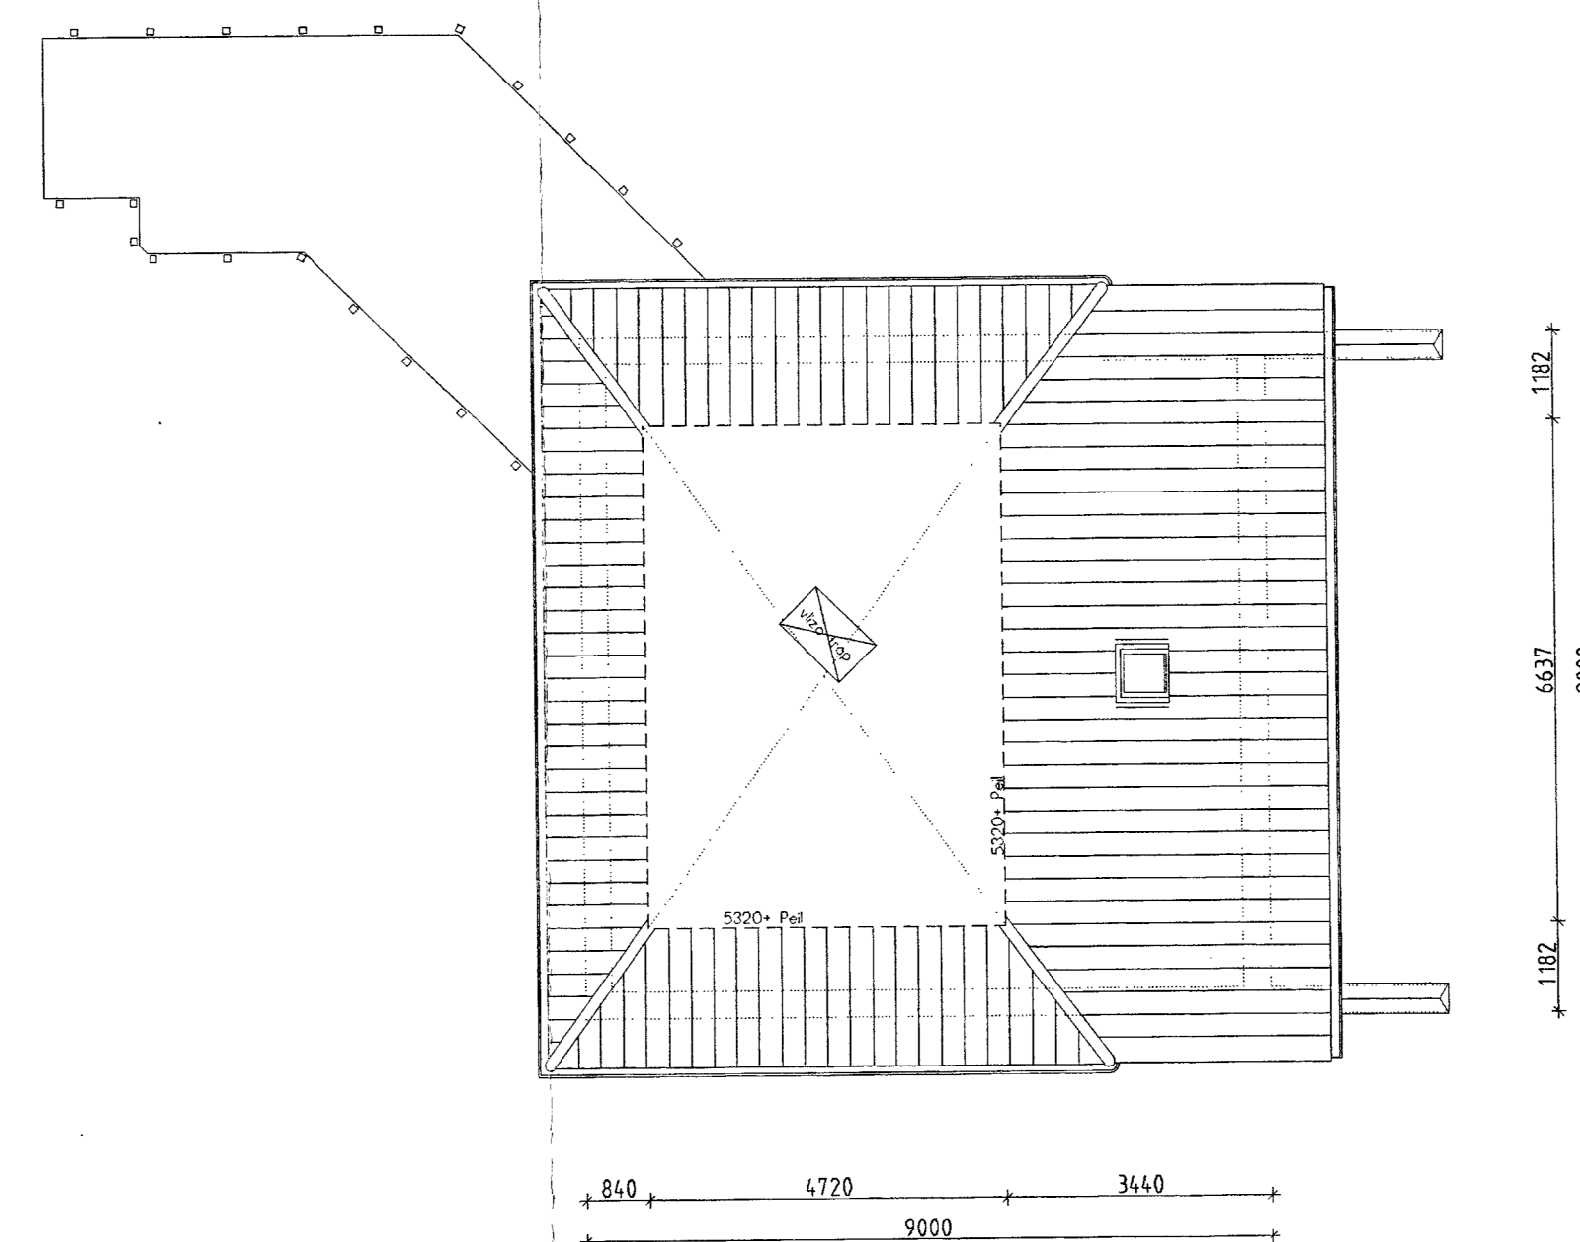


zolder

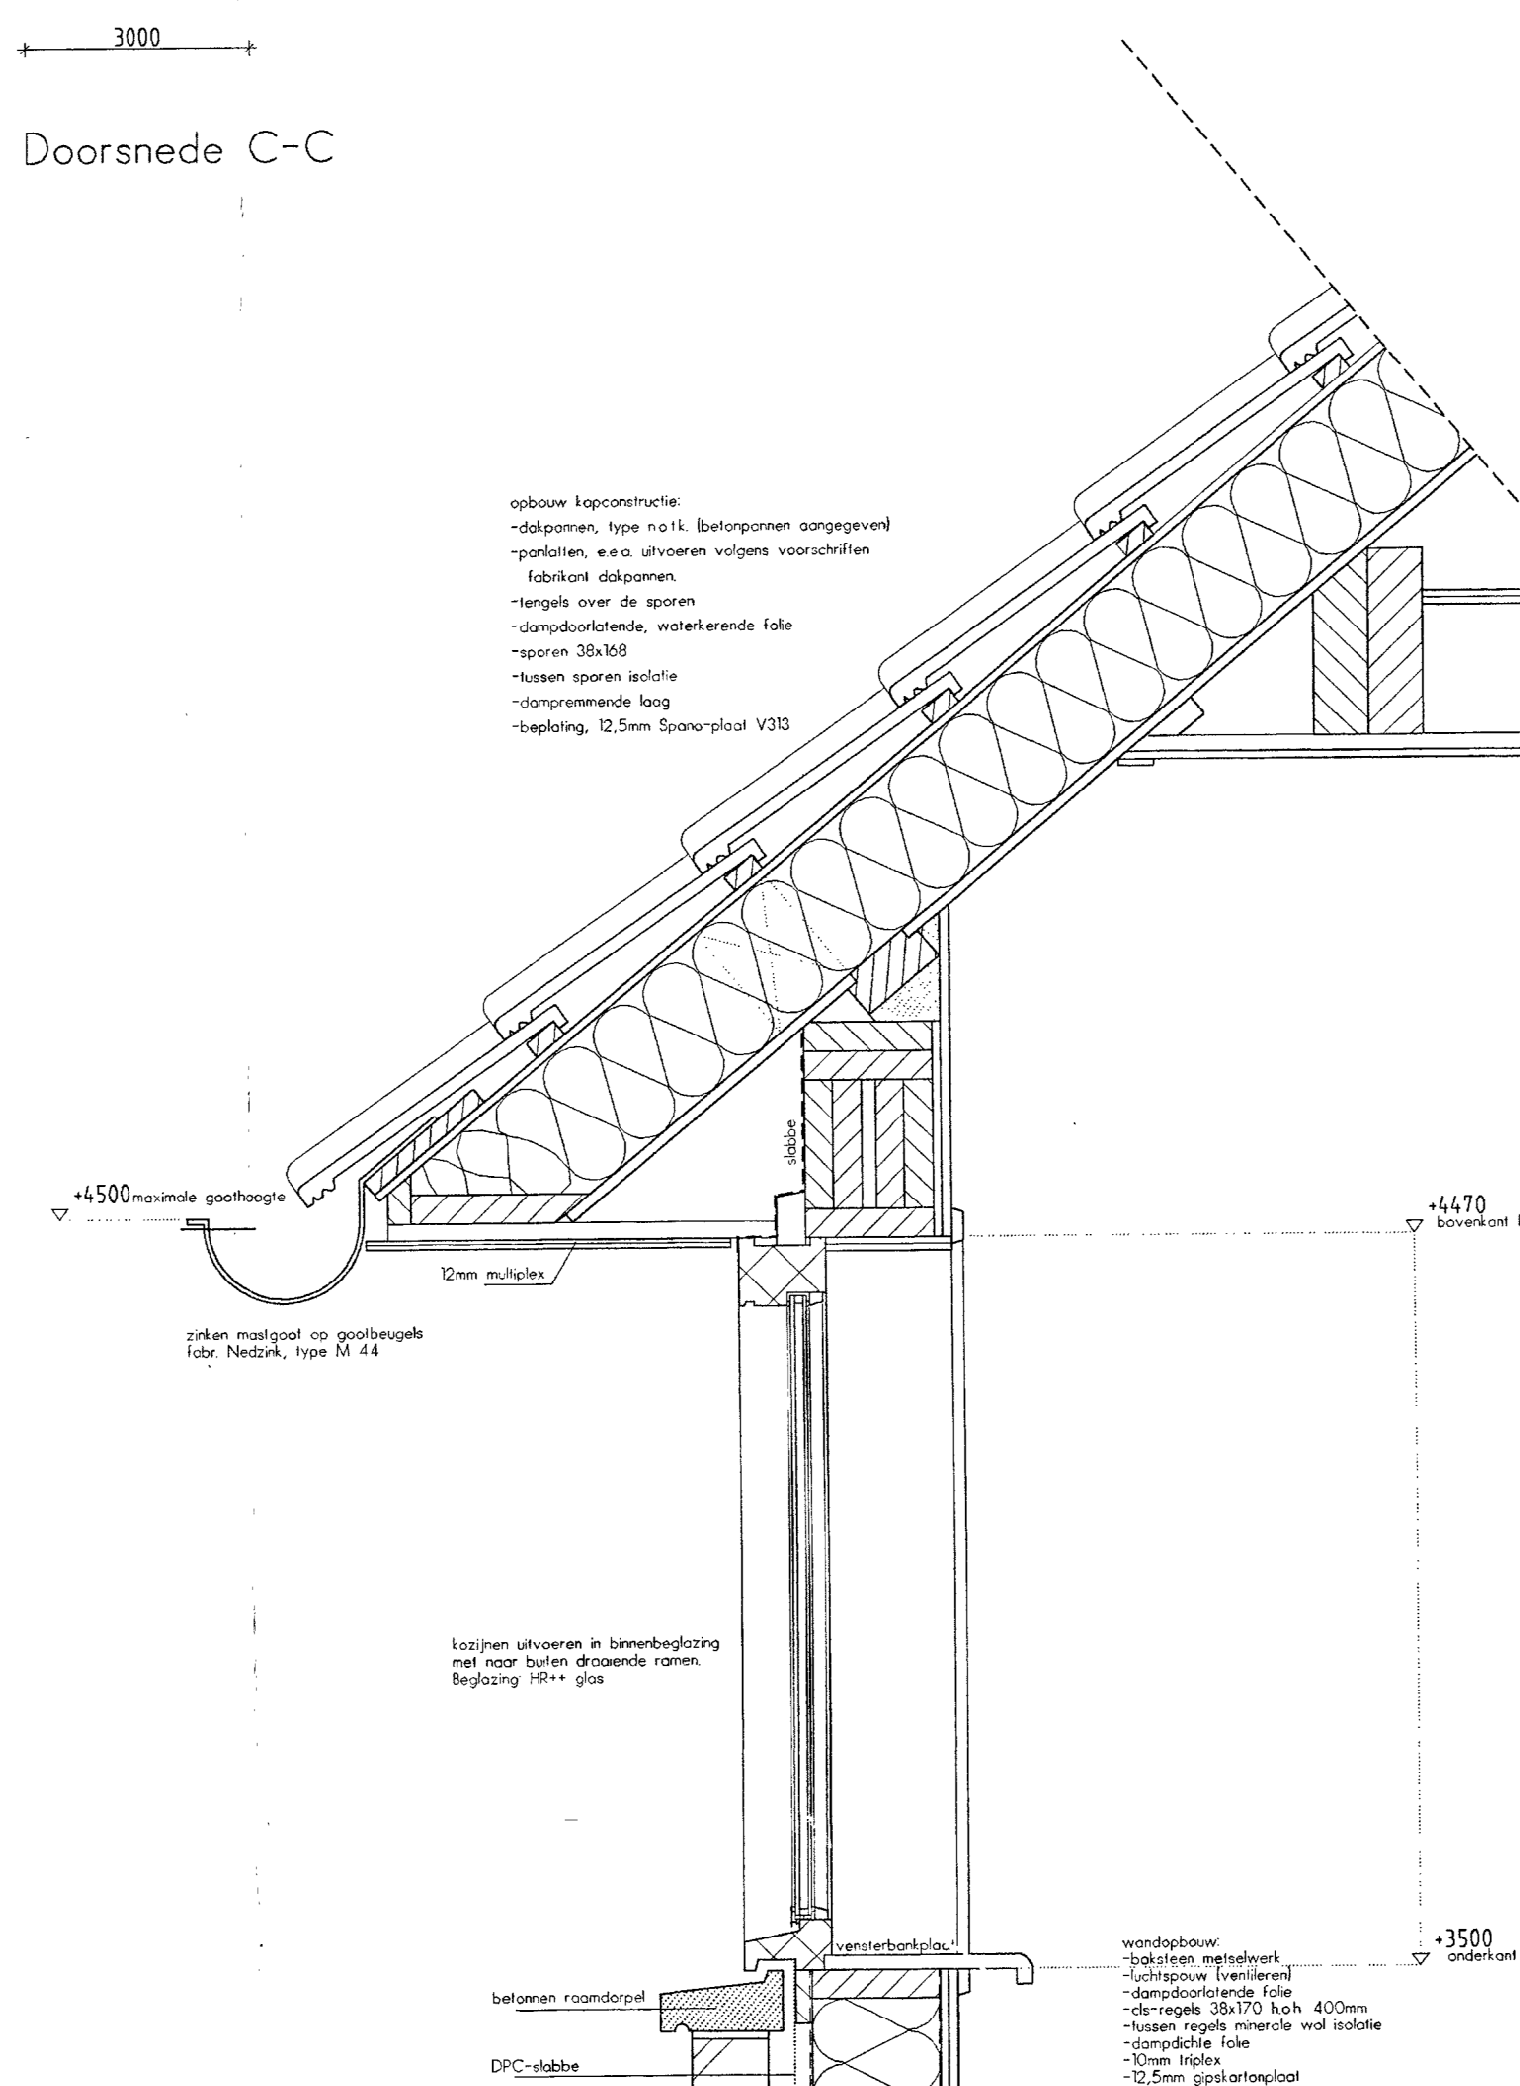


gootdetail schaal 1 : 10

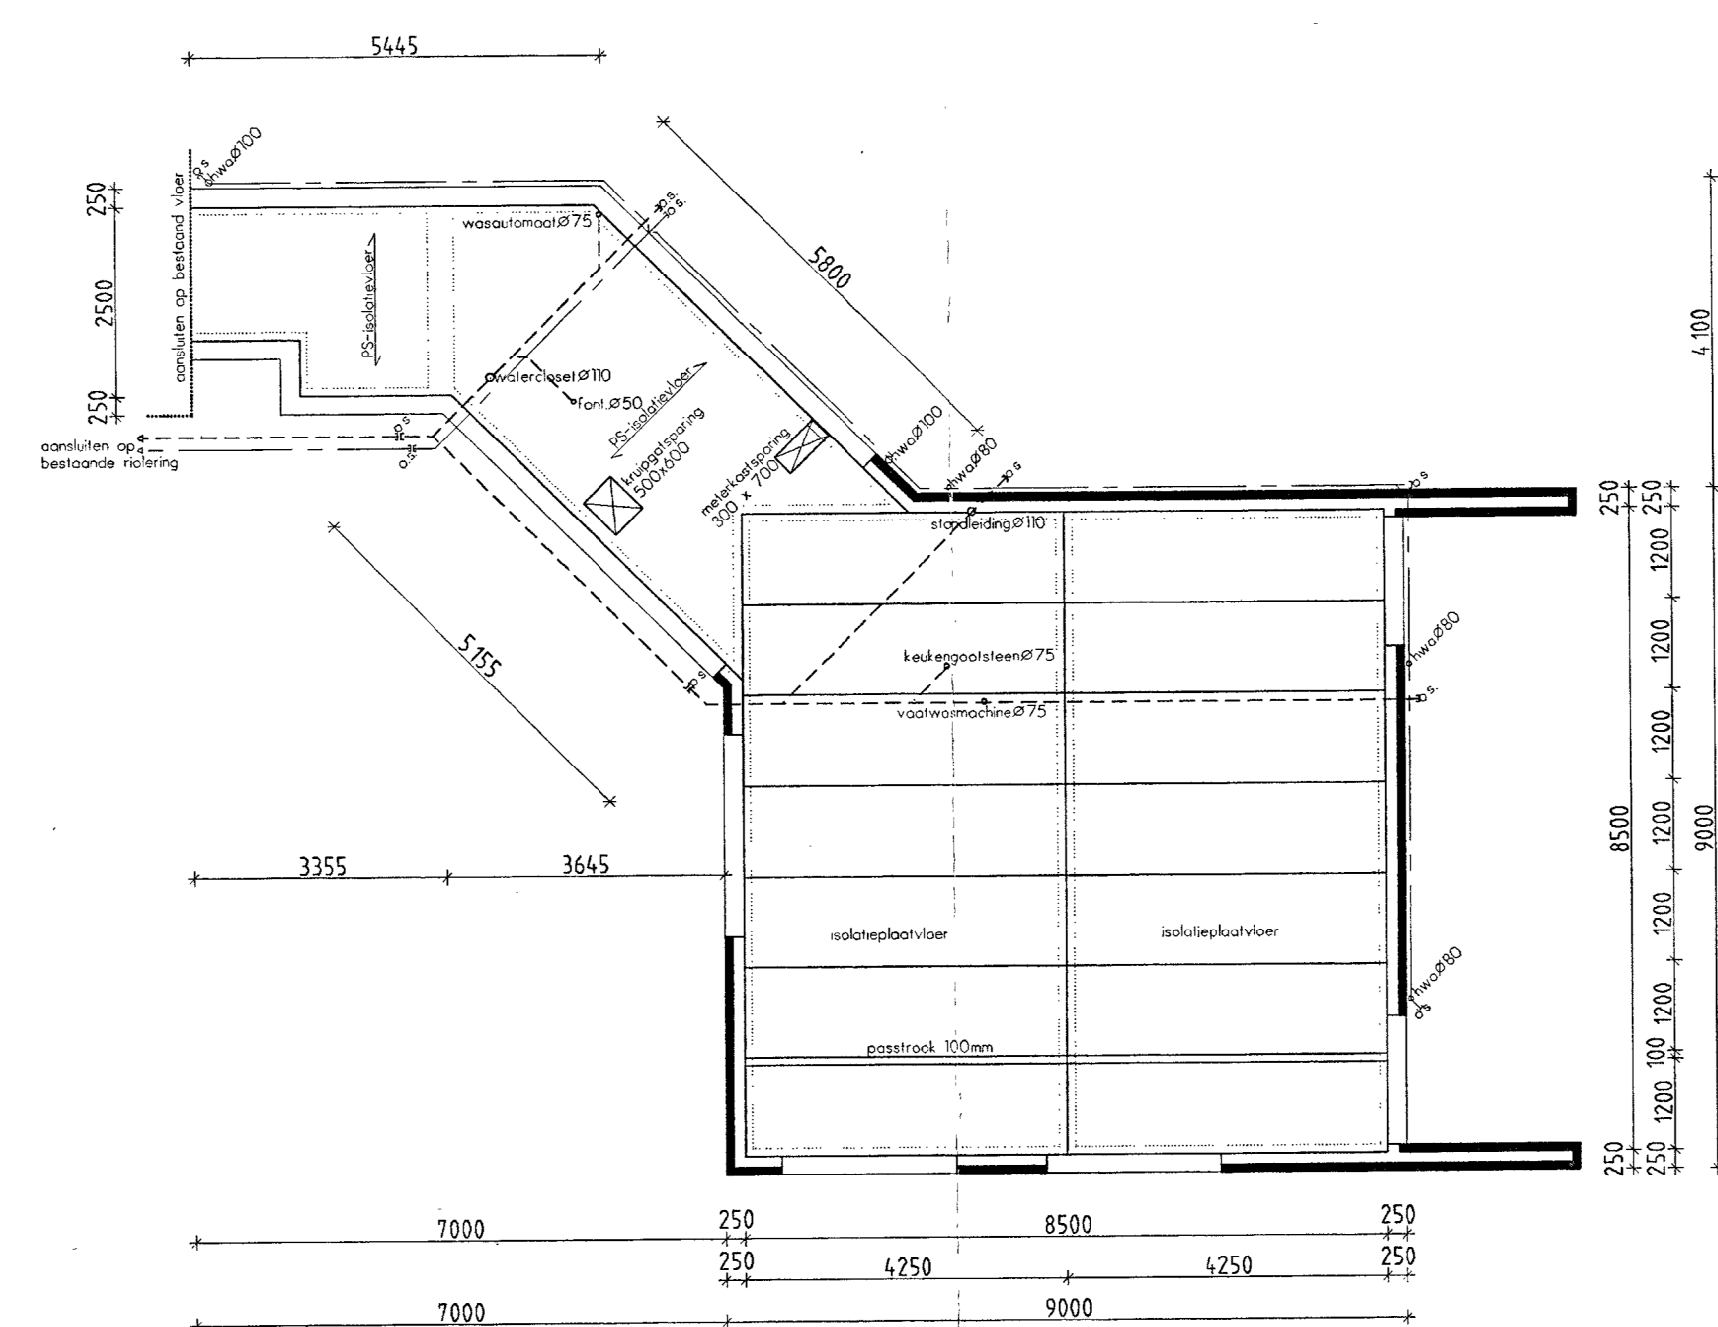


begane grondvloer

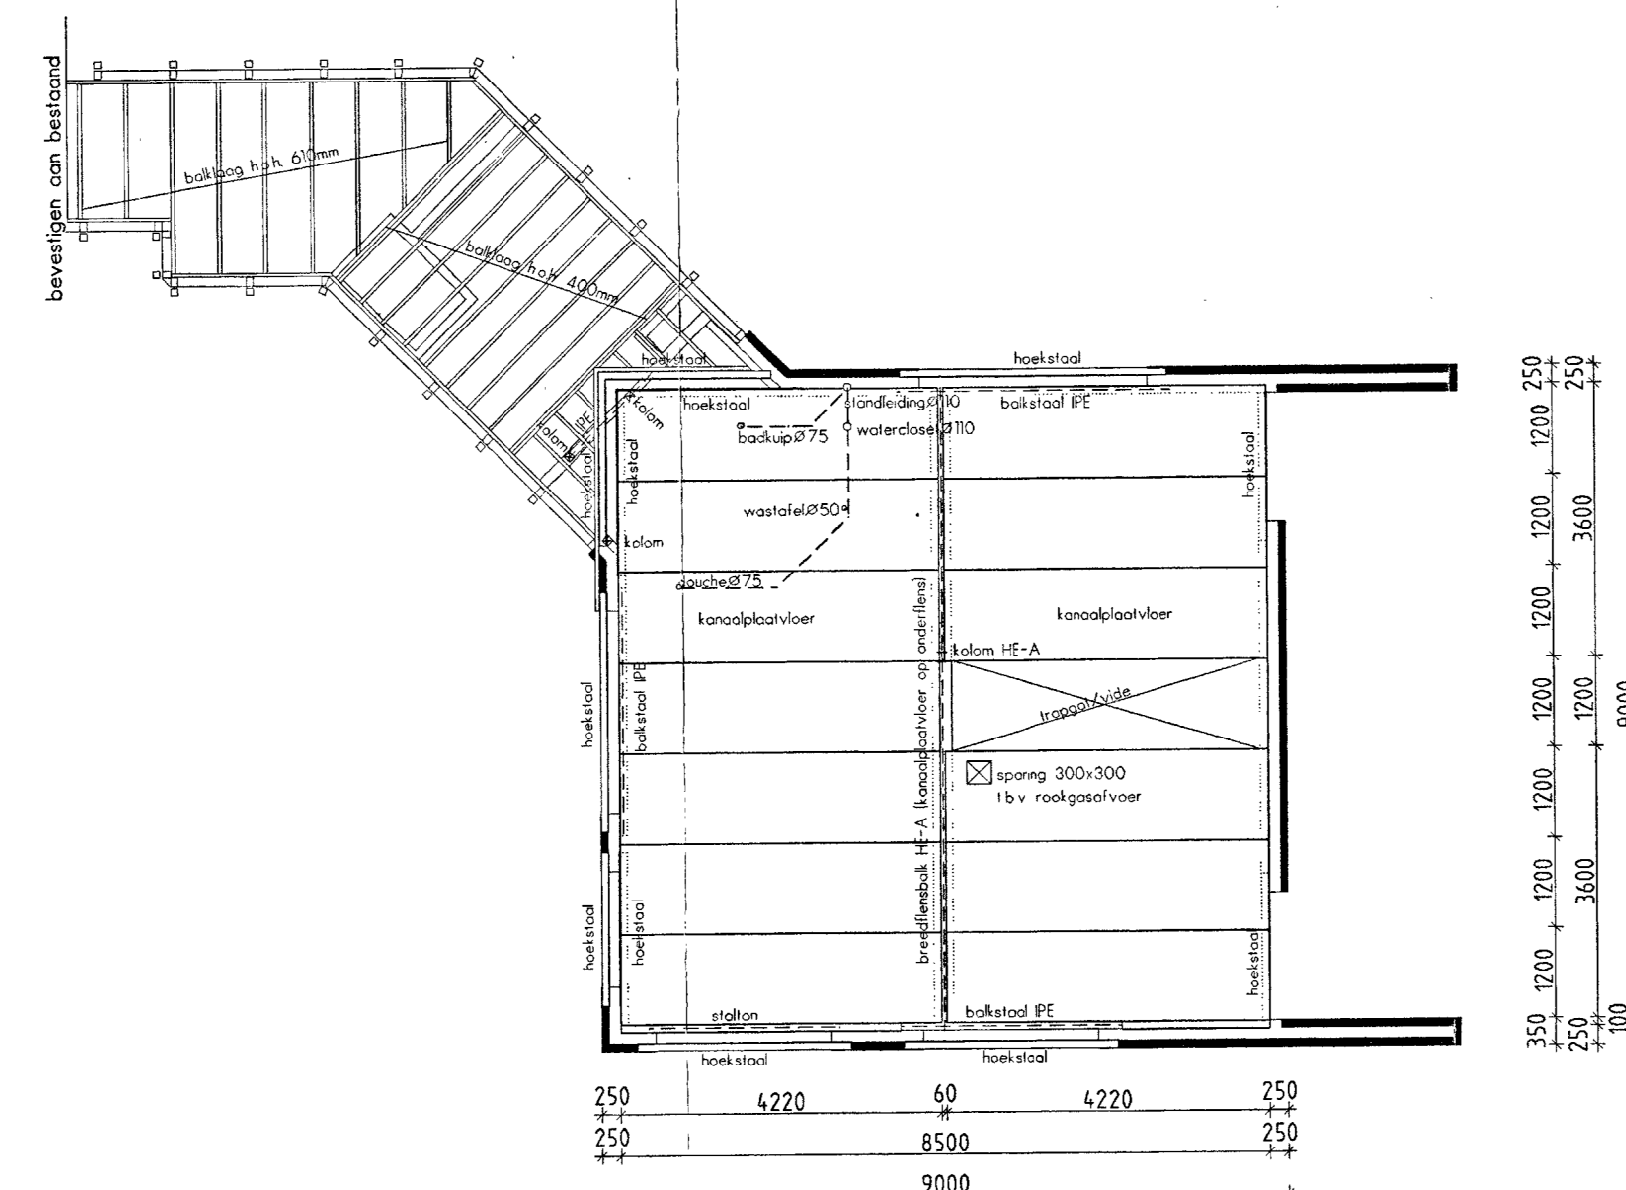


verdiepingsvloer

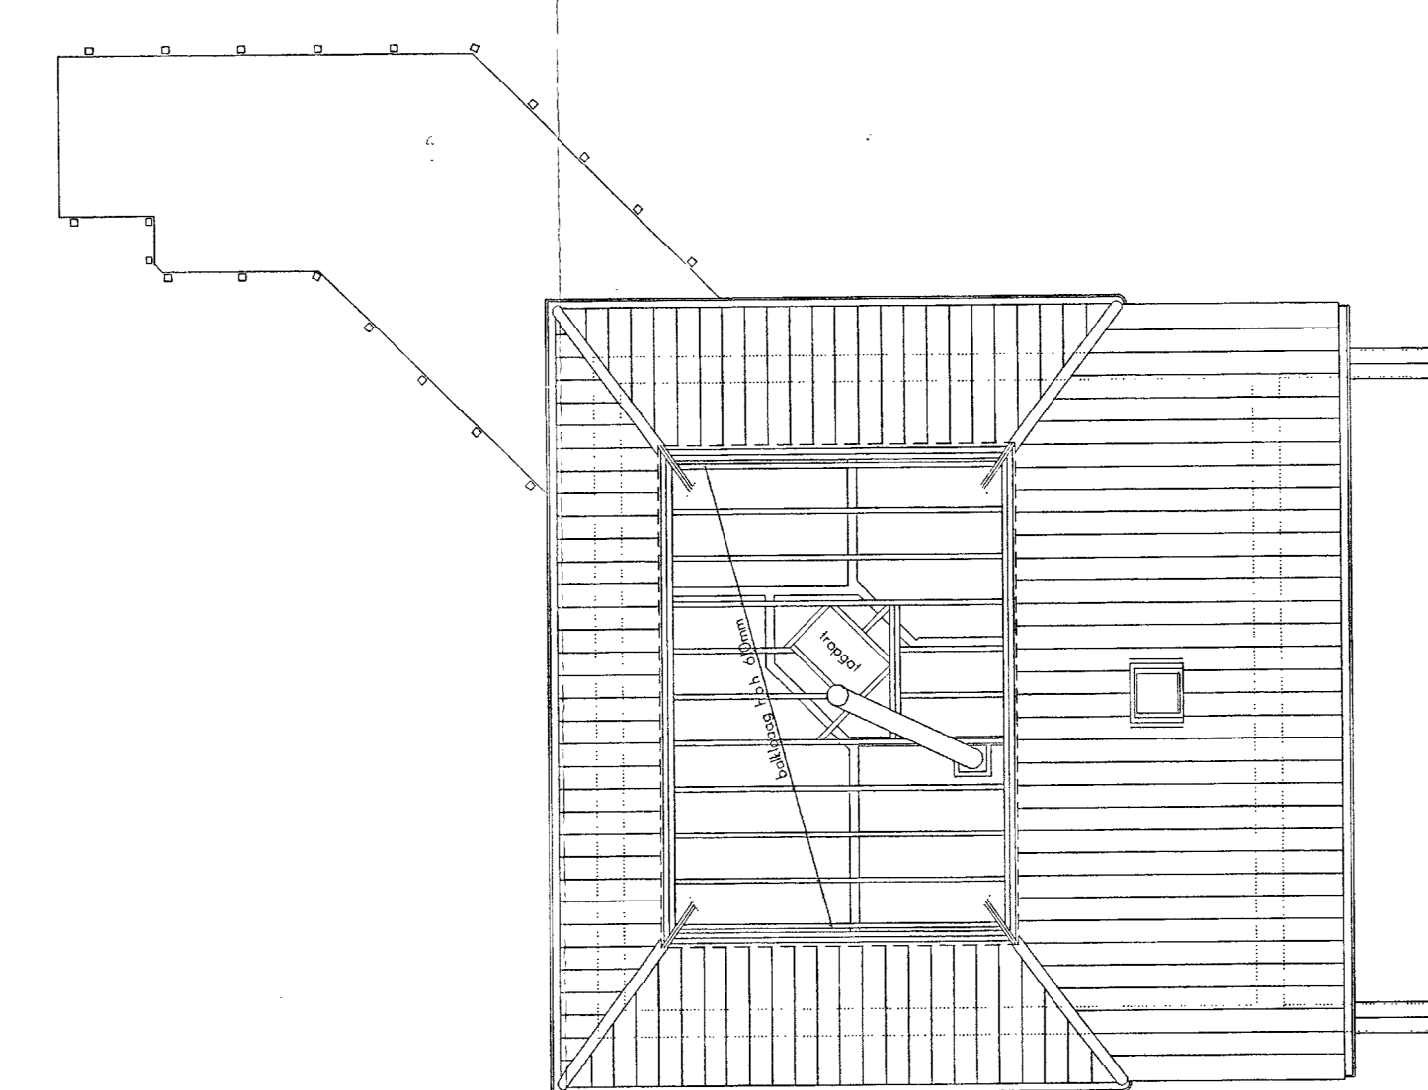

zolderbalklaag

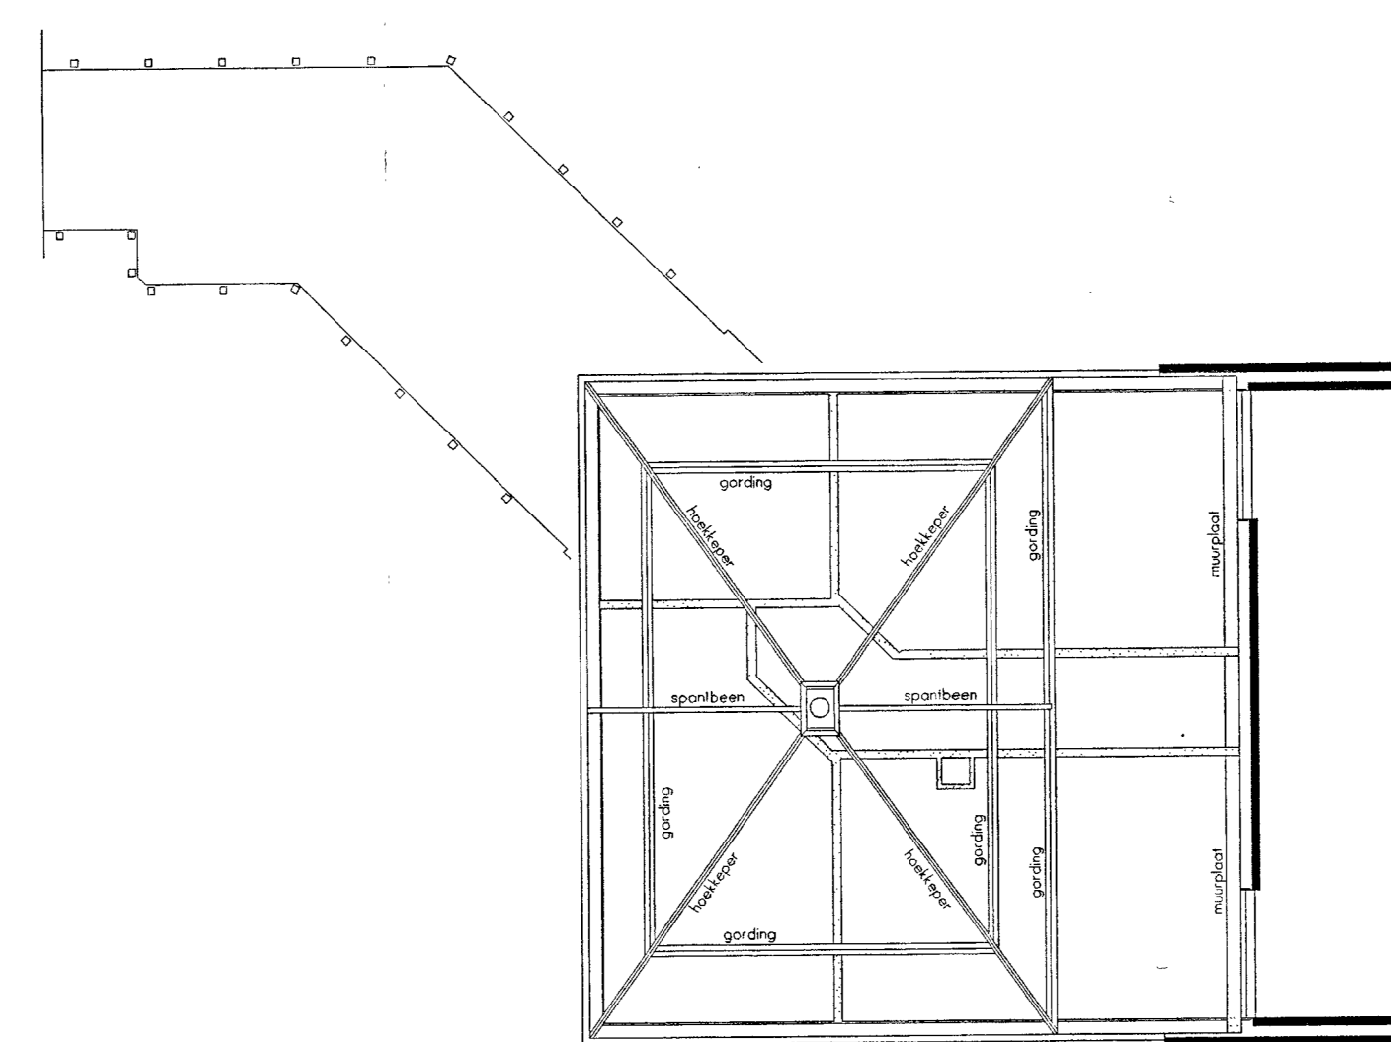

kapplan

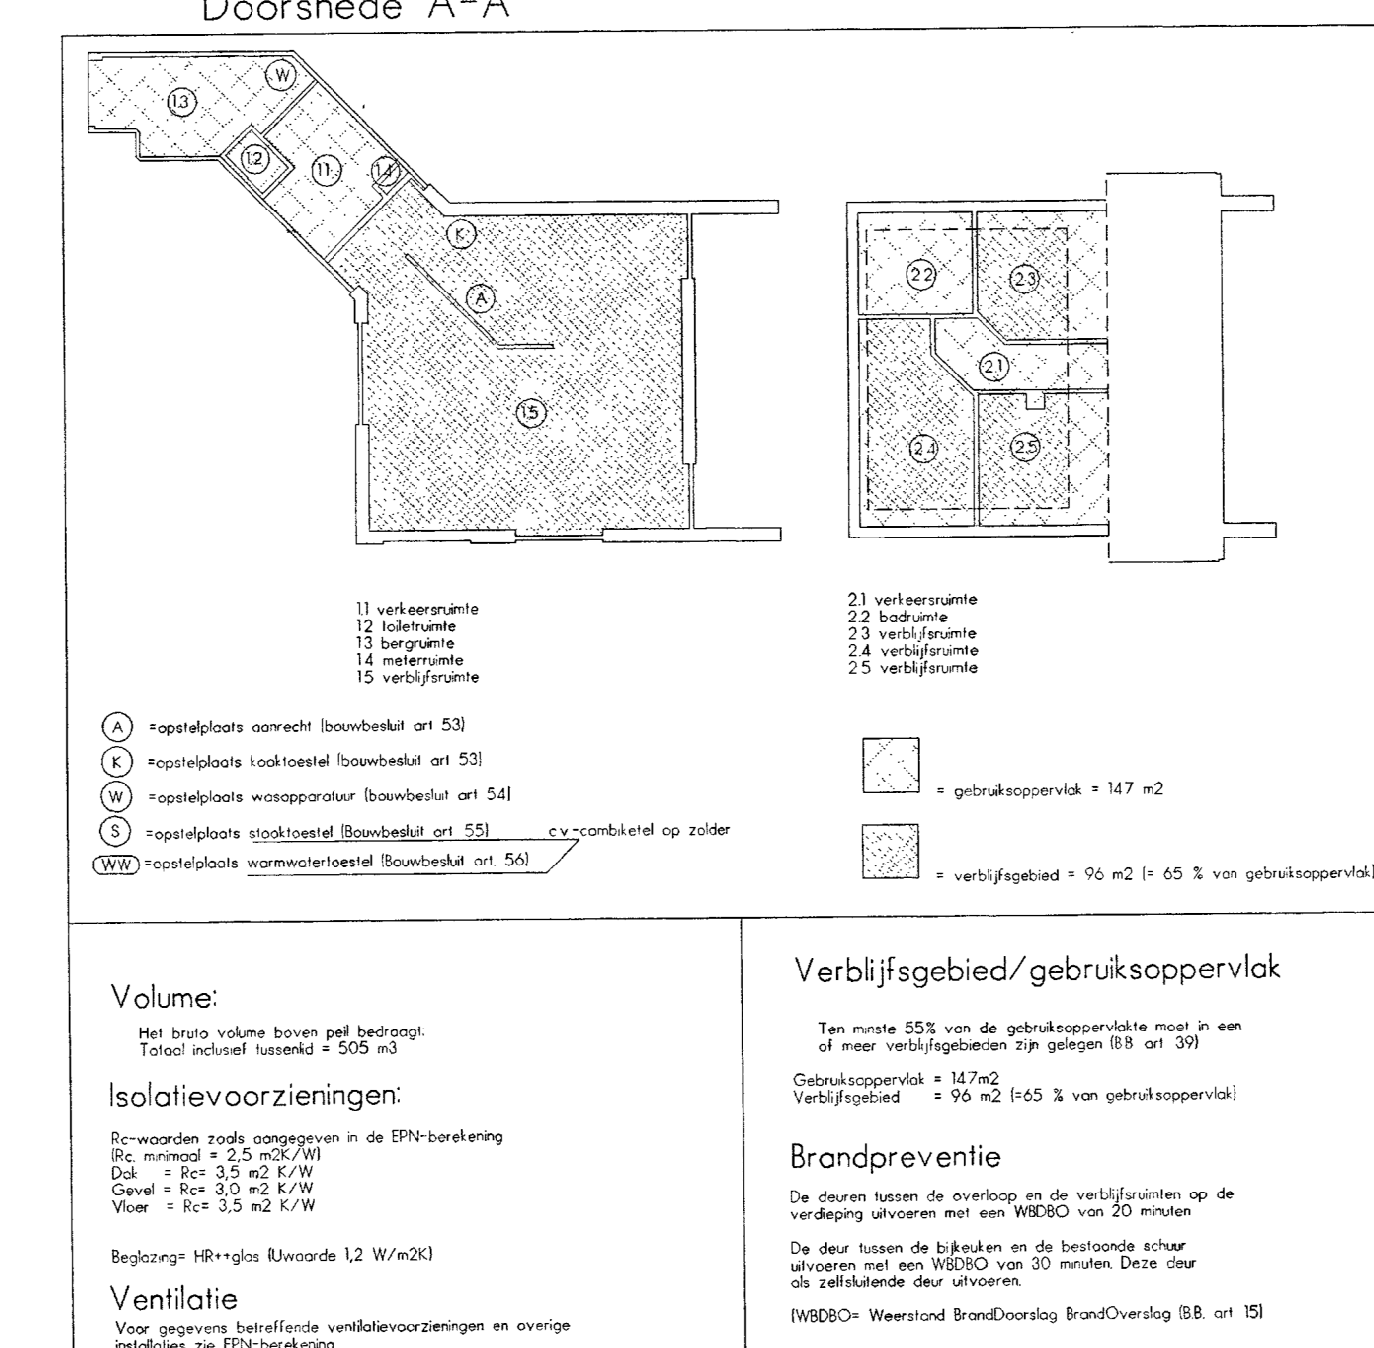

Situatie schaal 1 : 2500

