

Heembouw Architecten						
Tekeningenlijst Details HOR.						
Gewijzigd of Nieuw	Tek. nr.	Tekening naam	Schaal	Formaat	Datum	Wijz. datum
	H1.02a	Hoek betonpaneel - kantoor	1:5	A3	27-07-2022	
	H1.03	Zijaansluiting MV-deur	1:5	A3	27-07-2022	
	H1.04	Zijaansluiting dock-deur	1:5	A3	27-07-2022	
	H1.06	Aansluiting betonplint dock - kozijn kantoor	1:5	A3	27-07-2022	
	H1.07	Brandscheiding kantoor rechts	1:5	A3	27-07-2022	
	H1.08	Aansluiting betonnen trappenhuis - betonplint	1:5	A3	27-07-2022	
	H1.09	Hoek betonplint hal	1:5	A3	27-07-2022	
	H2.02	Hoek sandwichpaneel hal	1:5	A3	27-07-2022	
	H2.05	Aansluiting daylight	1:5	A3	27-07-2022	
	H3.01	Zijaansluiting kozijn - sandwich	1:5	A3	27-07-2022	

Heembouw Architecten						
Tekeningenlijst Details VERT.						
Gewijzigd of Nieuw	Tek. nr.	Tekening naam	Schaal	Formaat	Datum	Wijz. datum
	V0.01	Fundering - Aluminium kozijn	1:5	A3	27-07-2022	
	V0.02	Fundering betonplint - ihwg vloer voorgevel	1:5	A3	27-07-2022	
	V0.03	Fundering MV-deur	1:5	A3	27-07-2022	
	V0.04	Aansluiting fundering - T- / L-element	1:5	A3	27-07-2022	
	V0.06	Fundering betonplint - ihwg vloer hal	1:5	A3	27-07-2022	
	V1.01	bk kozijn begane grond	1:5	A3	27-07-2022	
	V1.03	Bovenaansluiting Dockdeur	1:5	A3	27-07-2022	
	V1.05	Sandwichpaneel - Betonplint	1:5	A3	27-07-2022	
	V1.08	Day-lite - Betonplint	1:5	A3	27-07-2022	
	V1.09	Bevestiging gevelband aan sandwichpaneel	1:5	A3	27-07-2022	
	V2.02	Aluminium kozijn VD1 as-Q	1:5	A3	27-07-2022	
	V2.04	Luifel voorgevel betonplint	1:5	A3	27-07-2022	
	V2.05	Alumnium kozijn VD 1 - betonplint	1:5	A3	27-07-2022	
	V2.06	Alumnium kozijn VD 1 rechts	1:5	A3	27-07-2022	
	V4.01	Aansluiting gevelband - dak kantoor links	1:5	A3	27-07-2022	
	V4.03	Lage dakrand	1:5	A3	27-07-2022	
	V5.01	Aansluiting translucente beplating voorgevel	1:5	A3	27-07-2022	
	V5.02	Aansluiting gevelband - dak kantoor rechts	1:10	A3	27-07-2022	
	V5.05	Hoge dakrand 02	1:5	A3	27-07-2022	
	V5.08	Aansluiting brandwand-dak 2e verdieping	1:5	A3	27-07-2022	
	V5.09	Aansluiting schuine sandwich - dak	1:5	A3	27-07-2022	

Logistics Centre 1220

onderdeel:

Principe Details EXT.

contactpersoon:

L. Vercoulen

tekeningnummer:

A-400

schaal:

1:5

datum:

27-07-2022

formaat:

A3

interne controle:



model fase:

Prestatie model






■ Voorgevel (zuid)

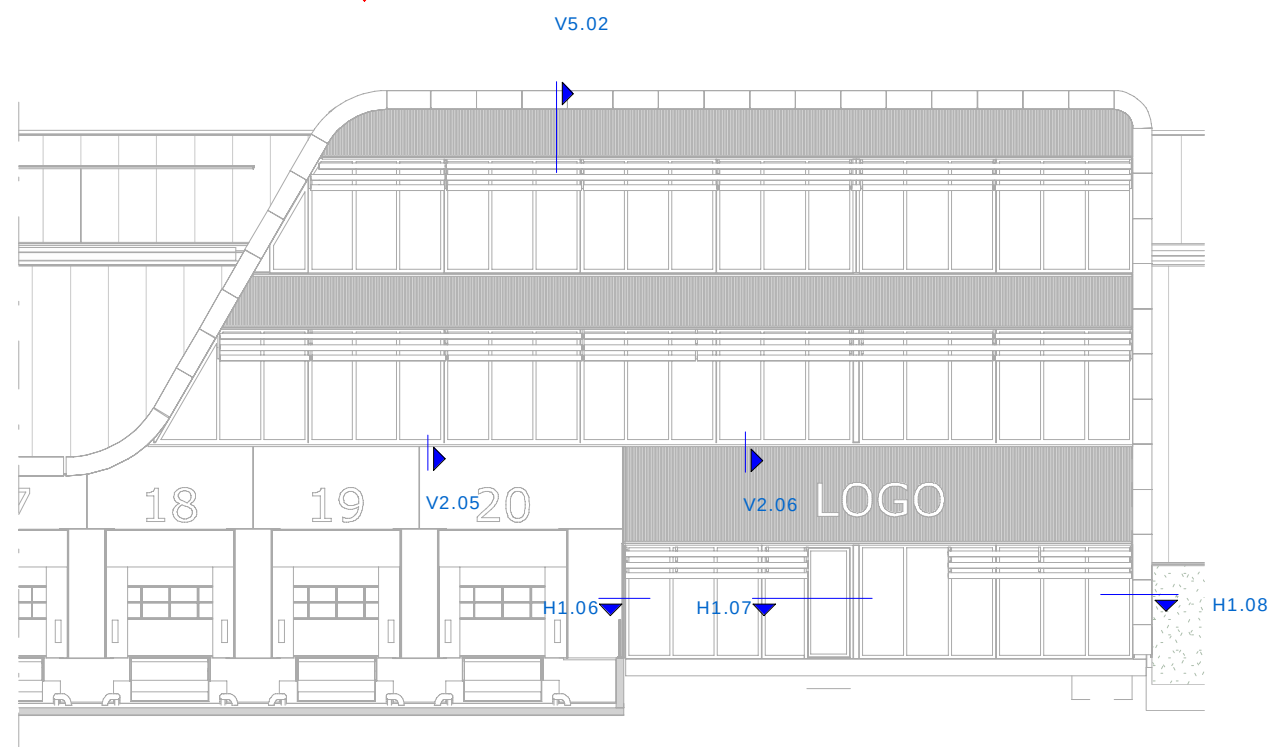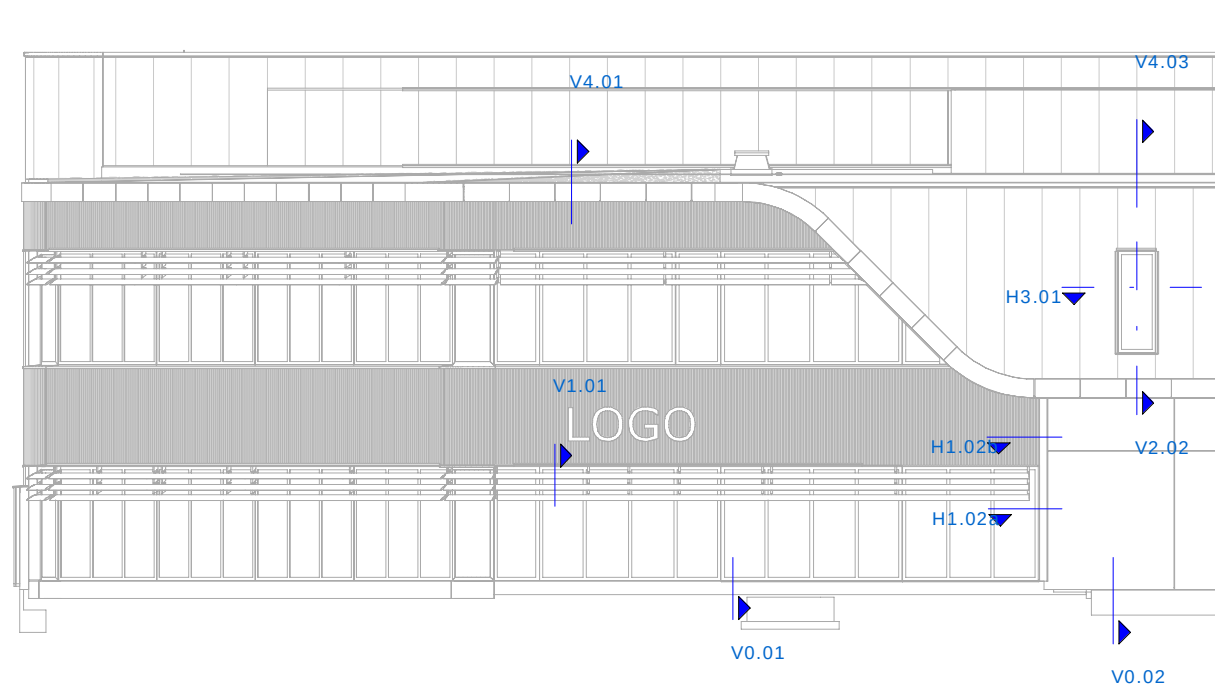

■ Voorgevel, Kantoor links

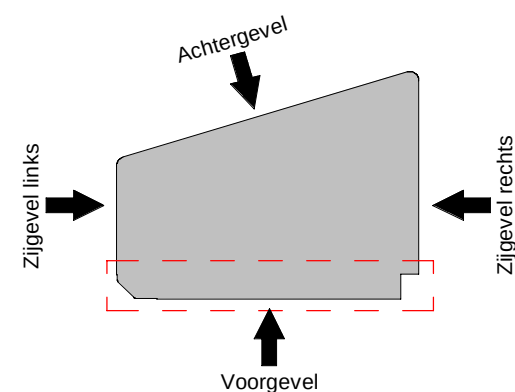

onderdeel:
Voorgevel kantoren

datum:
18-07-2022

schaal:

datum wijziging A:


referentie det:

tek. nr.:


A-401

Heembouw
Architecten


www.heembouw.nl

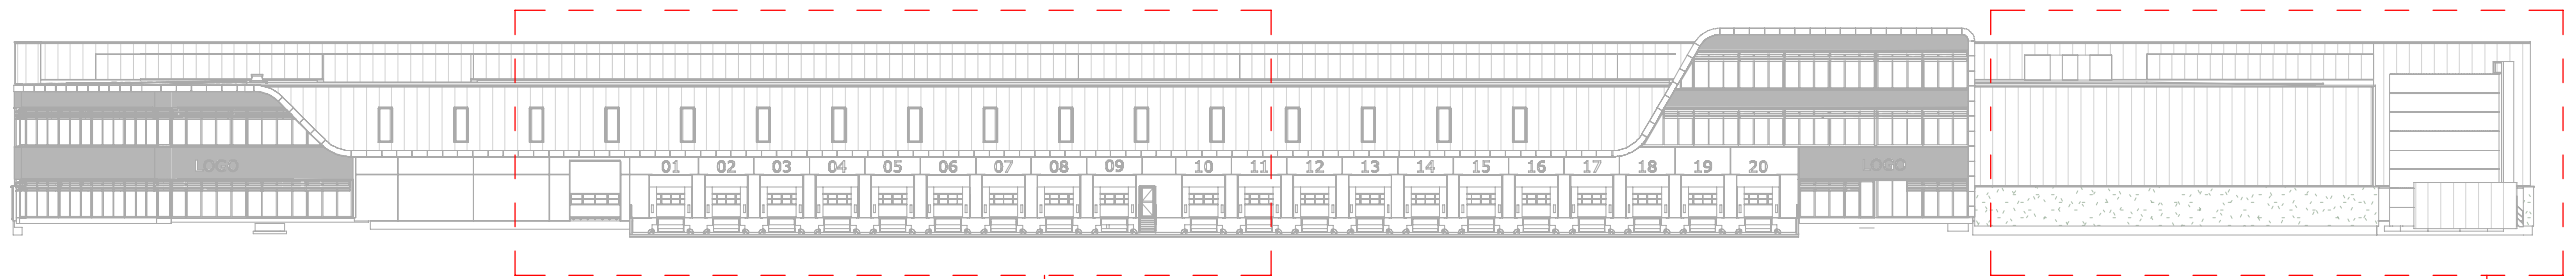

Voorgevel (zuid)

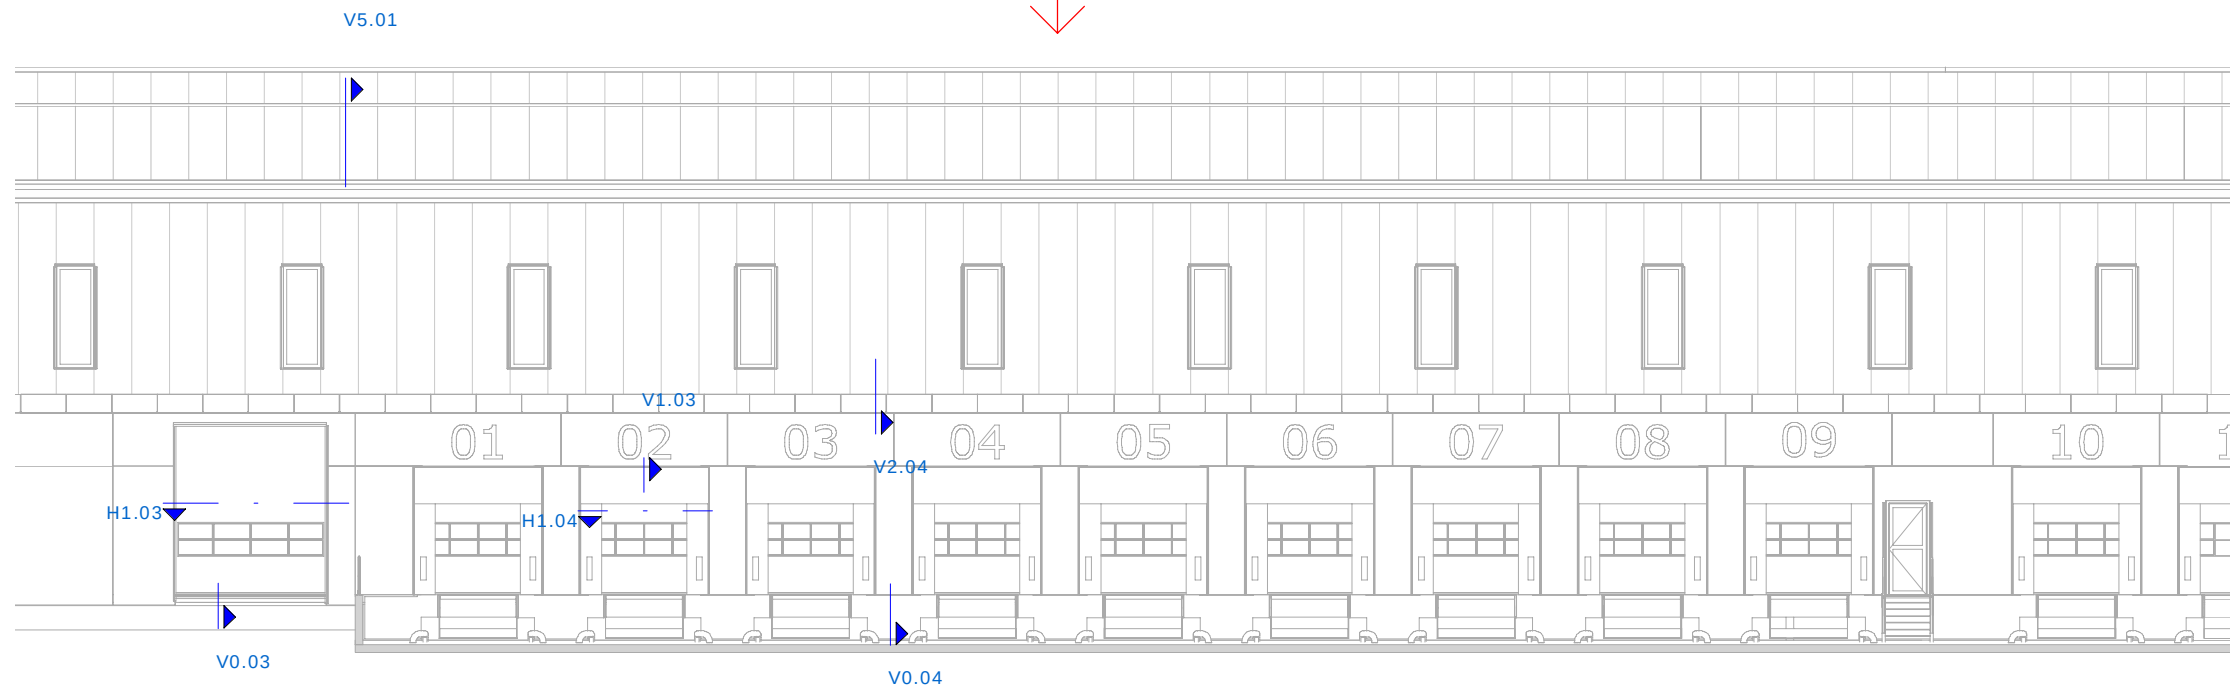

Voorgevel, Laadkuil

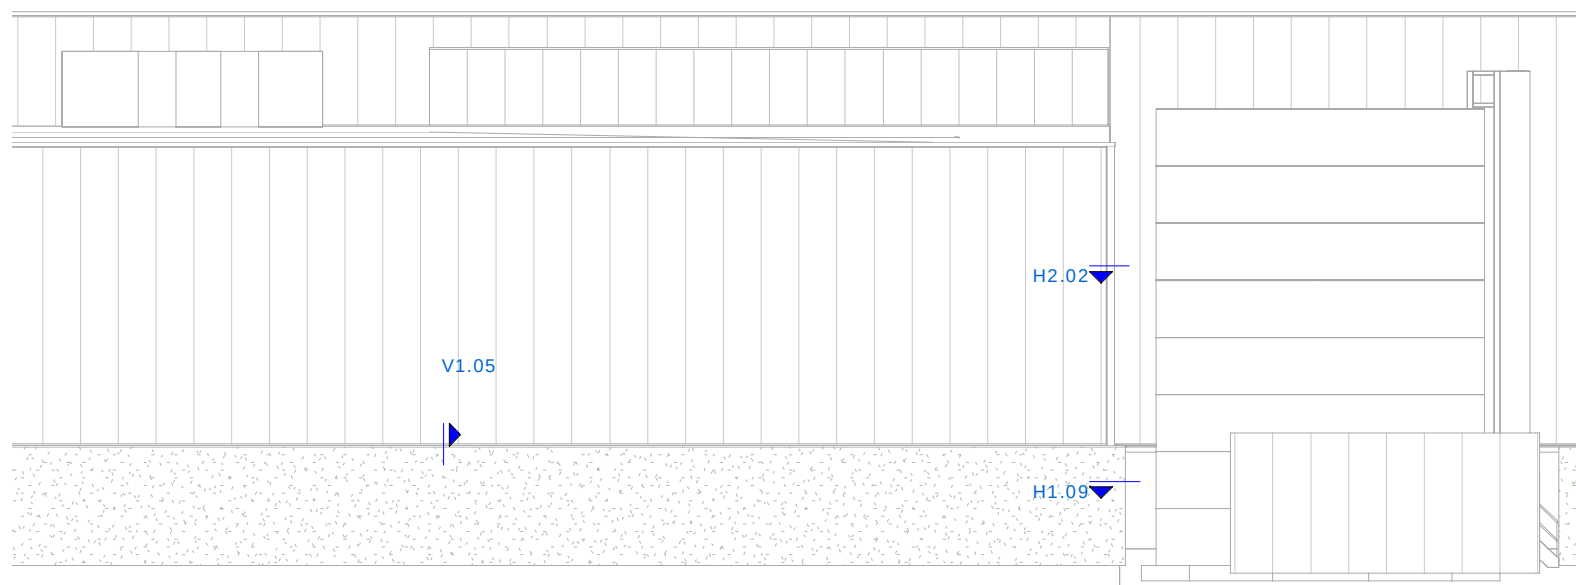

Voorgevel, Laadkuil

onderdeel:
Voorgevel Laadkuil

datum: 18-07-2022


schaal: referentie det:

tek. nr.:


A-402

Heembouw
Architecten





www.heembouw.nl

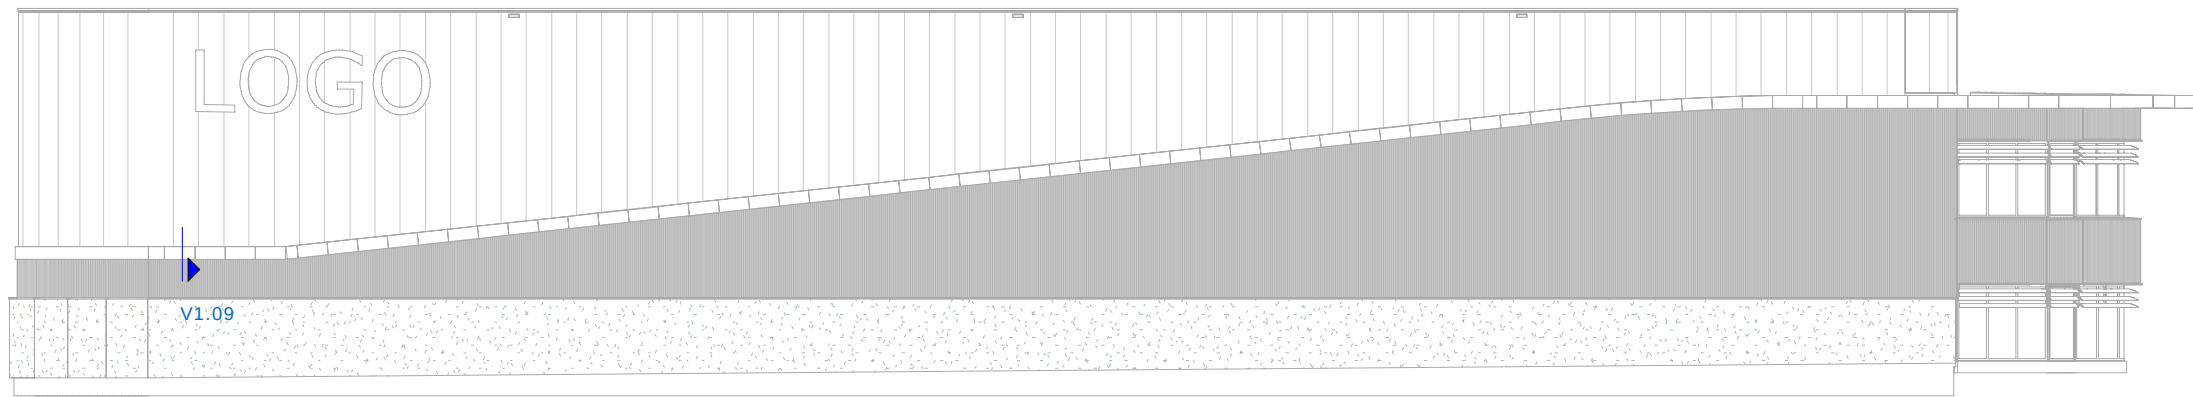

■ zijgevel links (west)

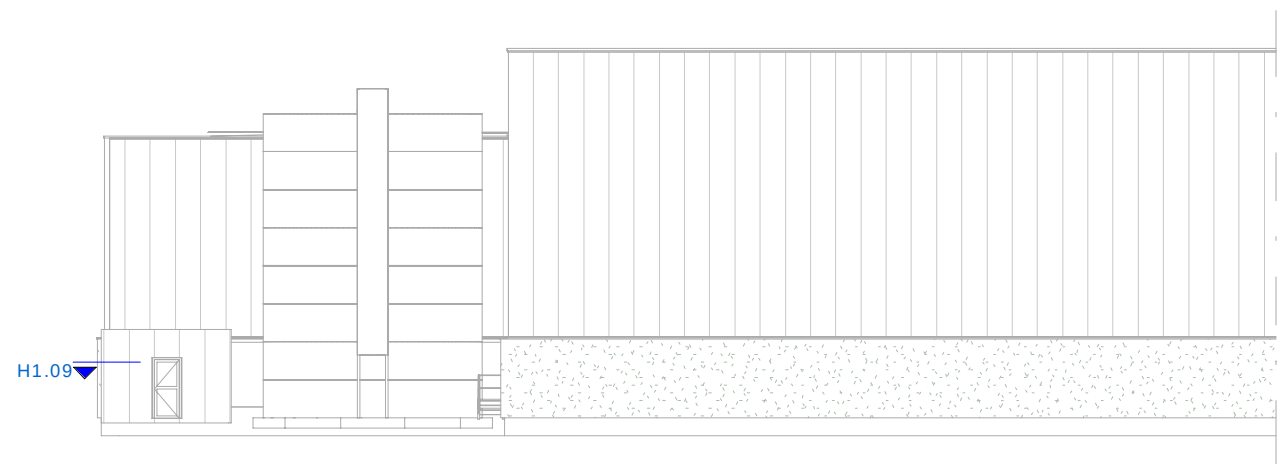


■ zijgevel rechts (oost)

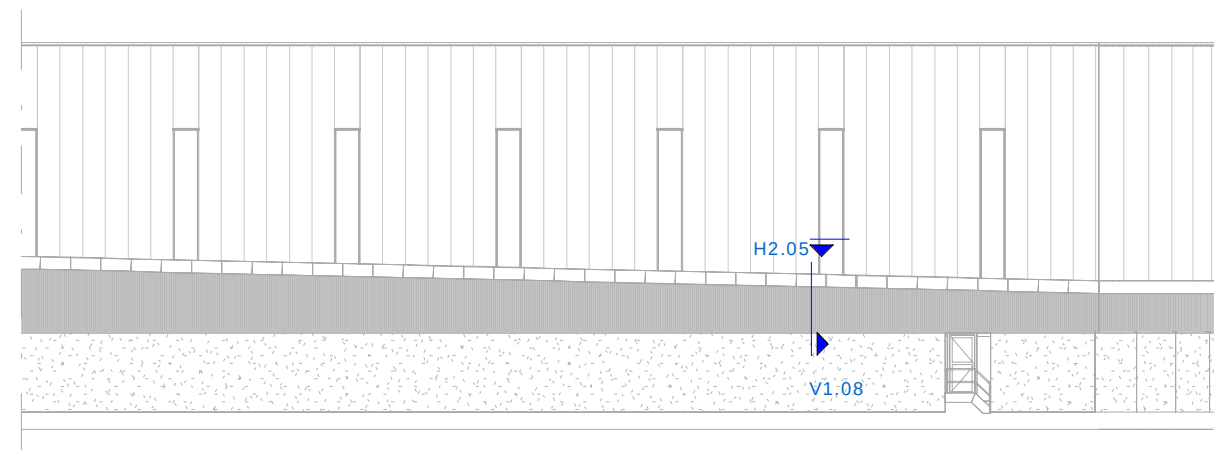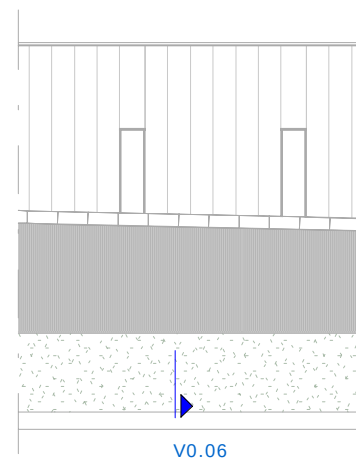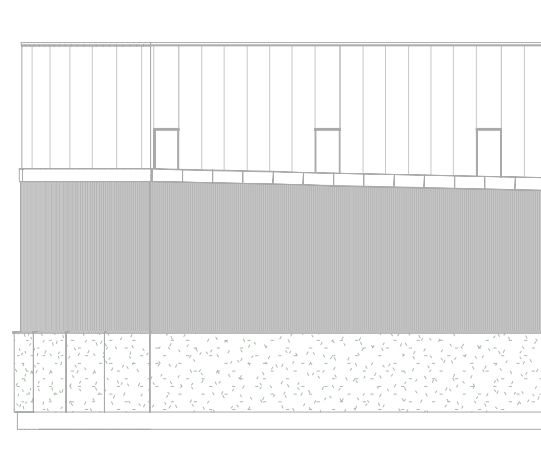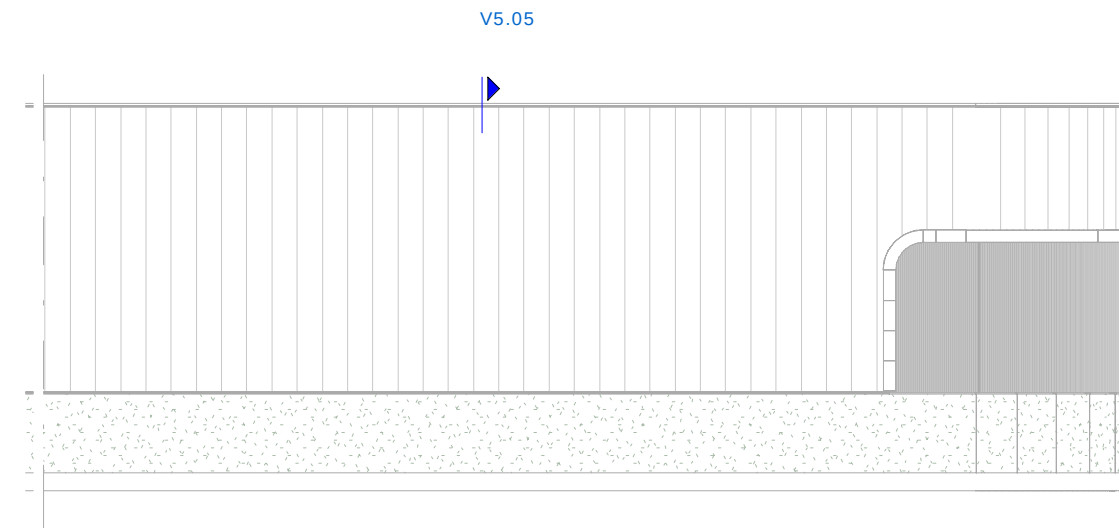

■ Detailoverzicht achtergevel (noordwest)

onderdeel: _____		tek. nr.: _____
Achter-/ zijgevels		A-403
datum: _____	datum wijziging A: _____	
18-07-2022		
schaal: _____	referentie det: _____	
1:300		



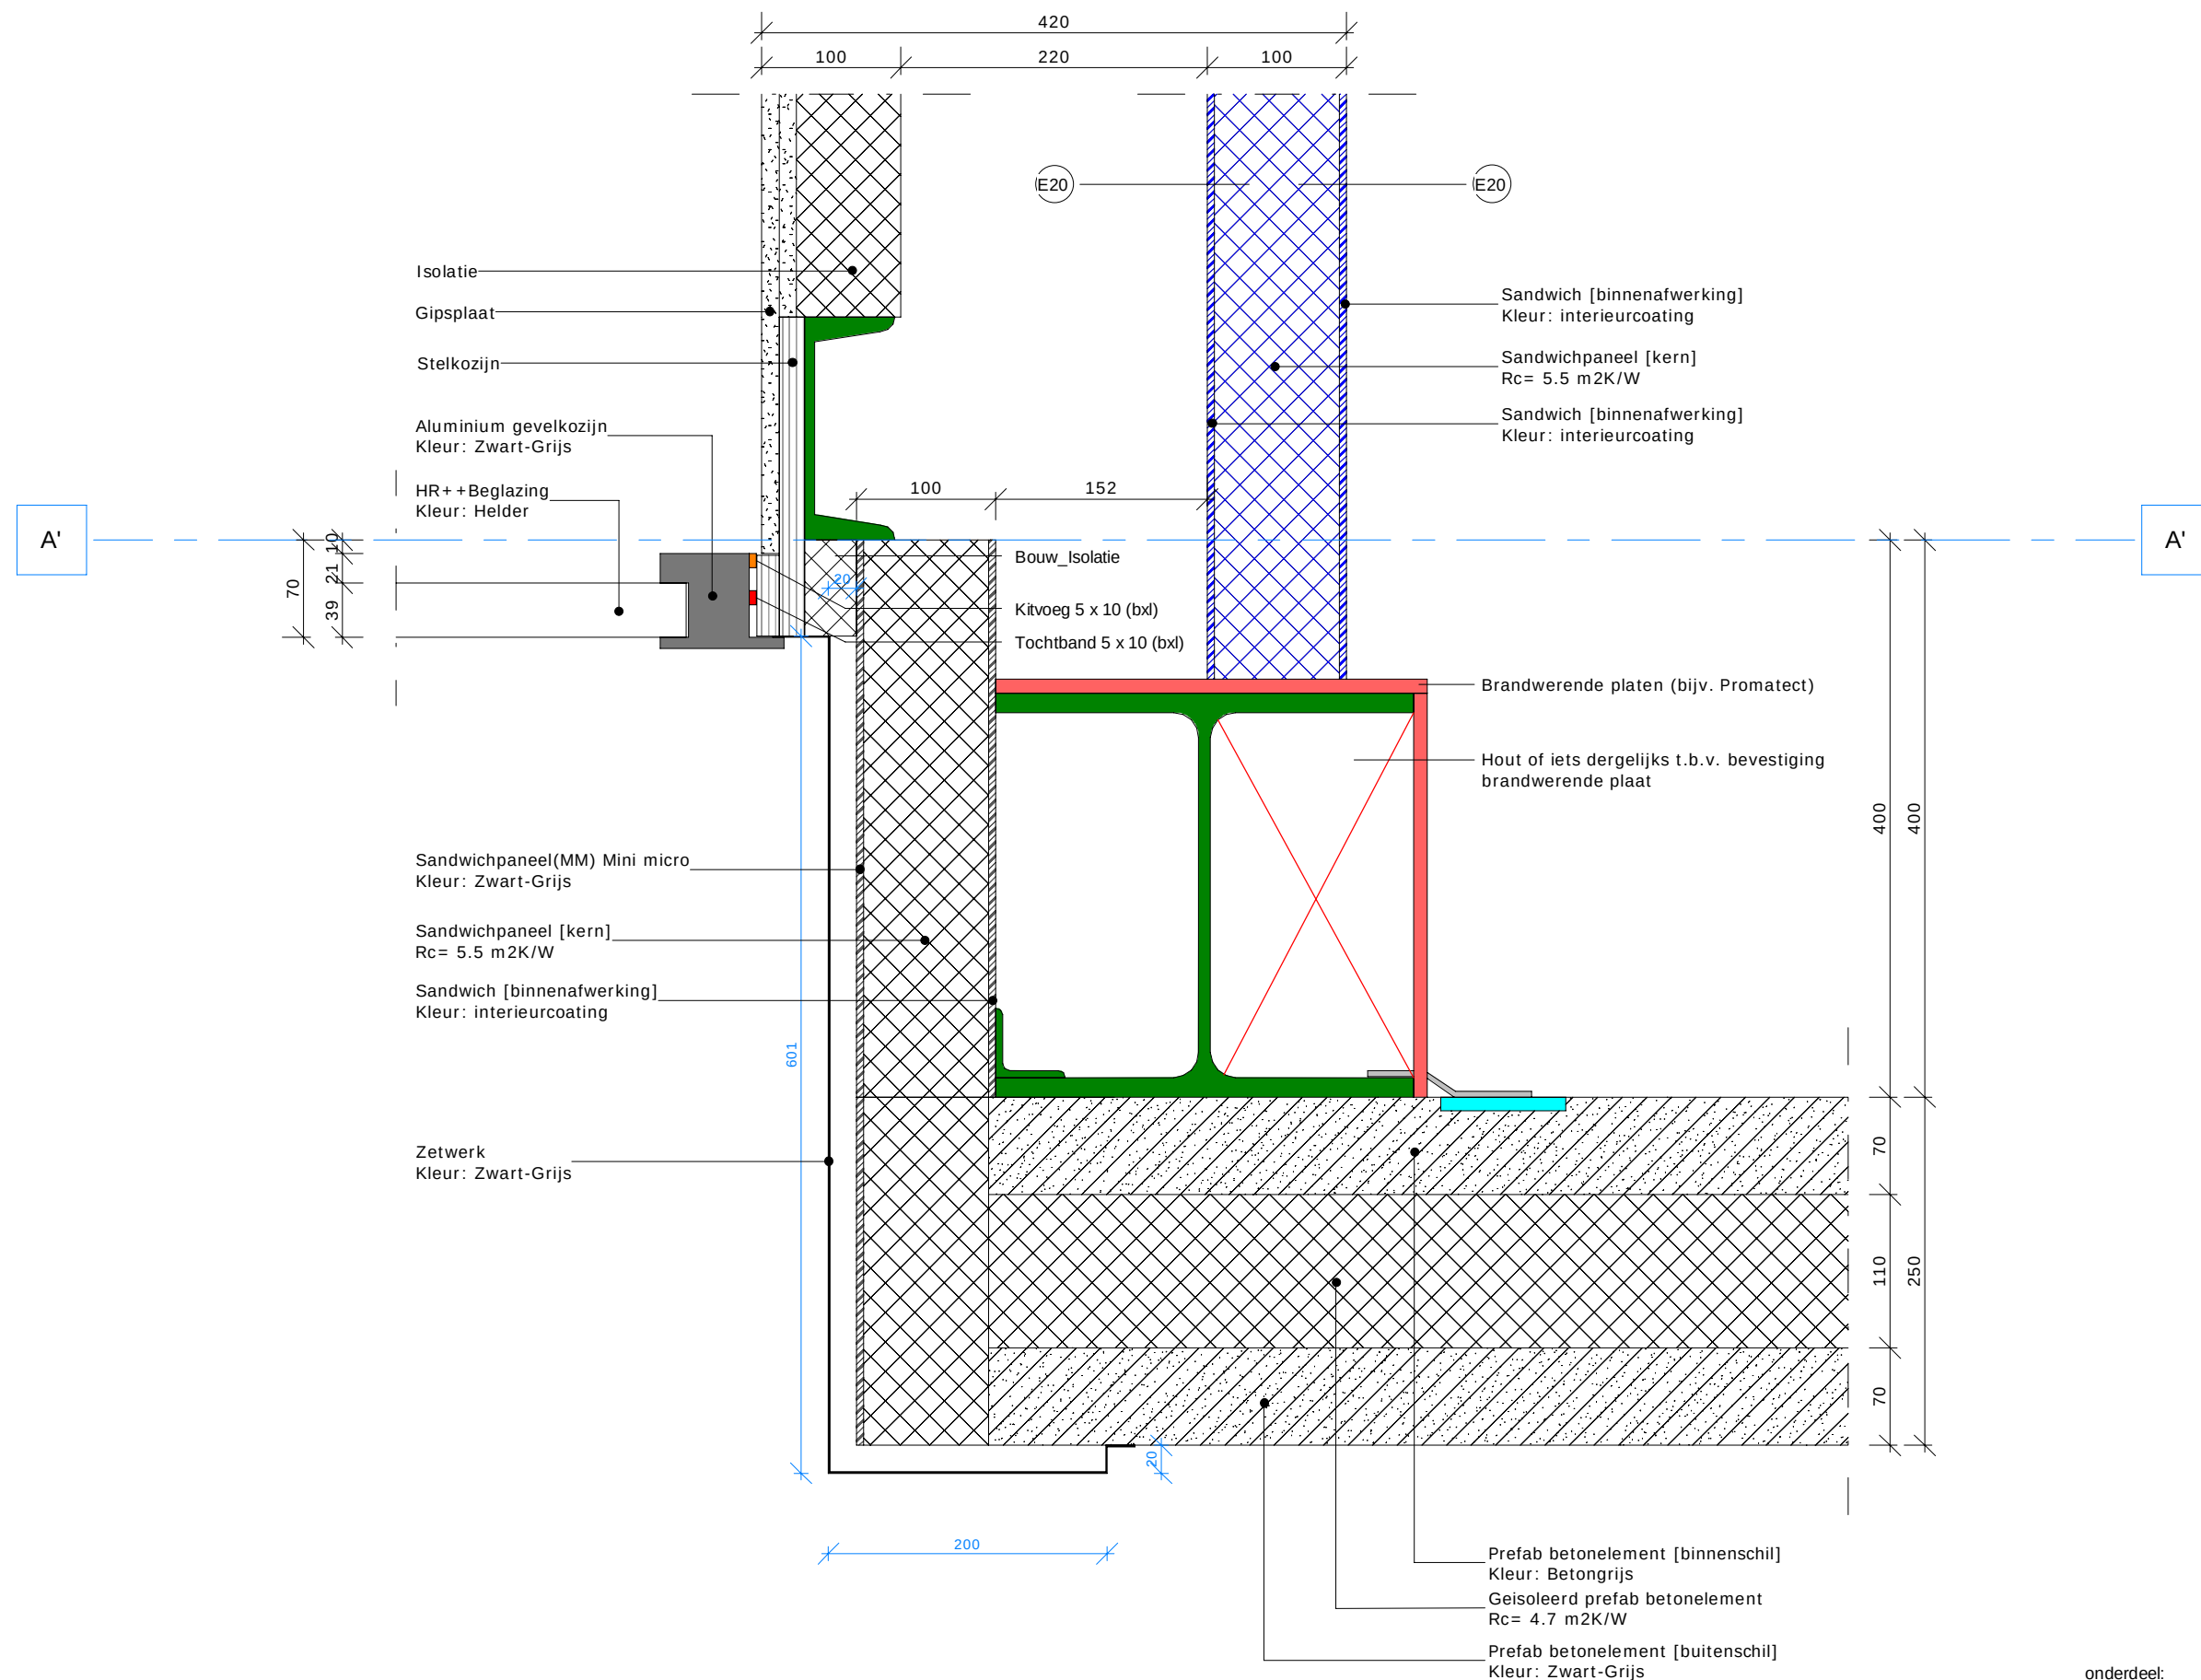


onderdeel: _____ tek. nr.: _____
Hoek betonpaneel - kantoor

datum: 27-07-2022 datum wijziging A: _____

schaal: 1:5 referentie det: _____

H1.02a

Heembouw
Architecten

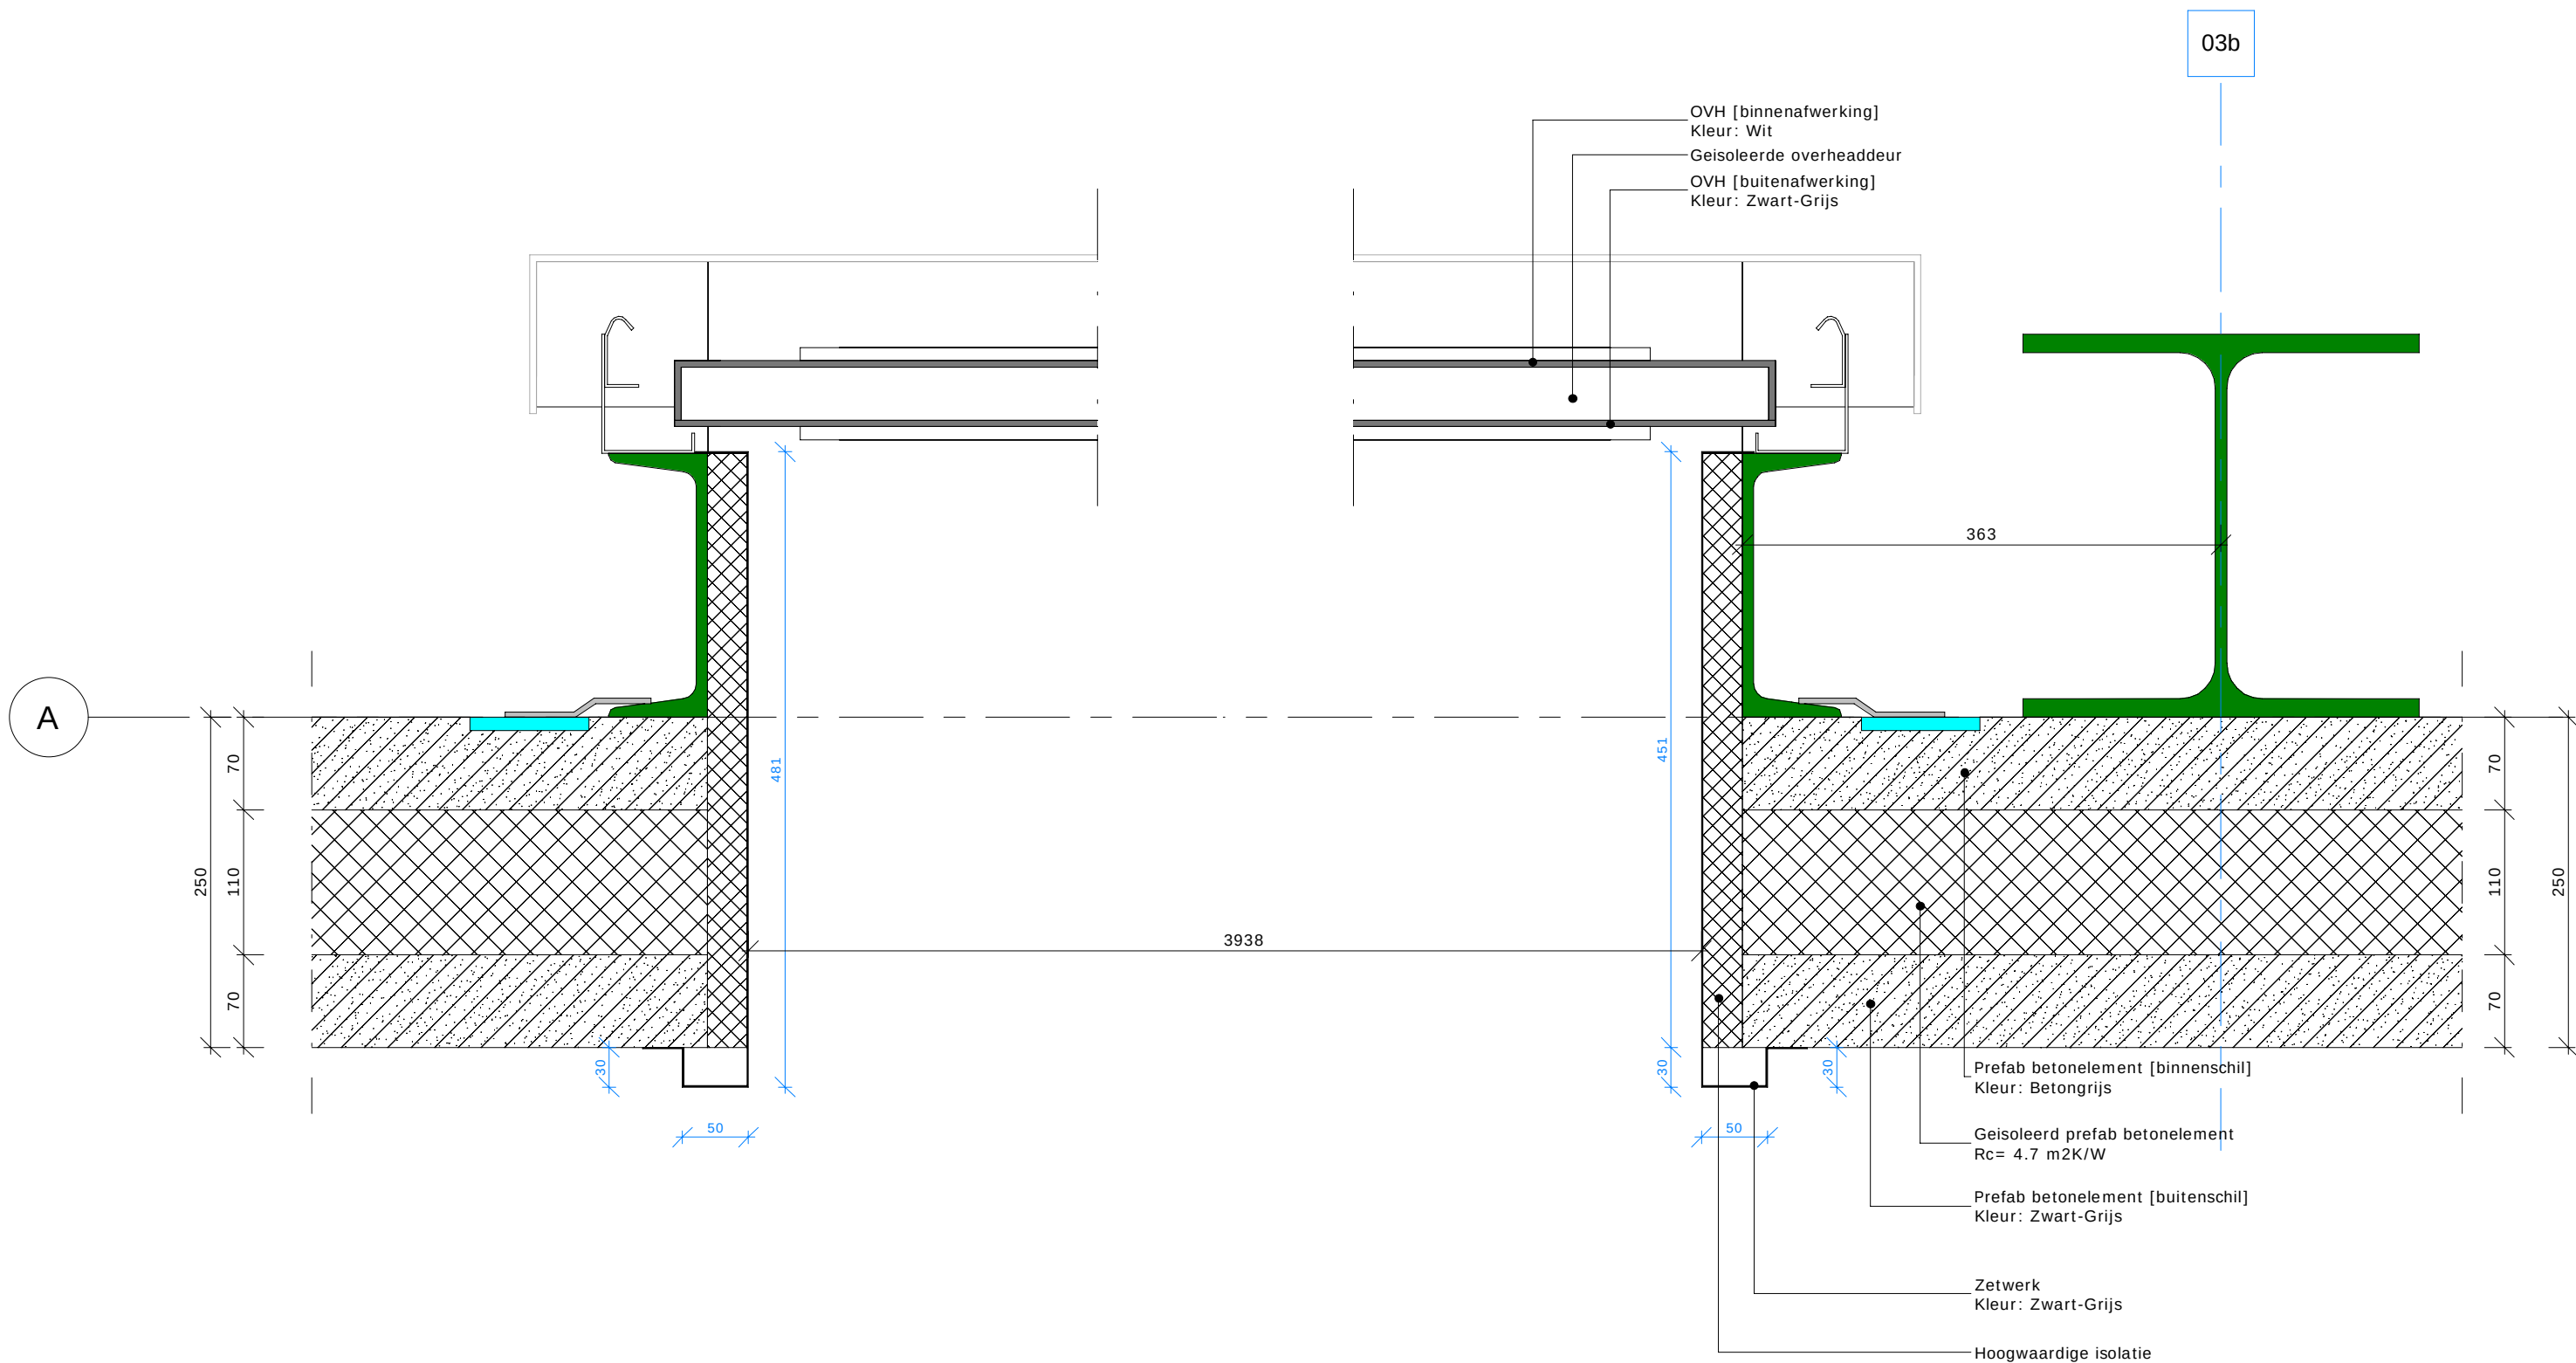


OVH [binnenafwerking]
Kleur: Wit

Geïsoleerde overheaddeur

OVH [buitenafwerking]
Kleur: Zwart-Grijs

Ankerrail + kikkerplaat

A

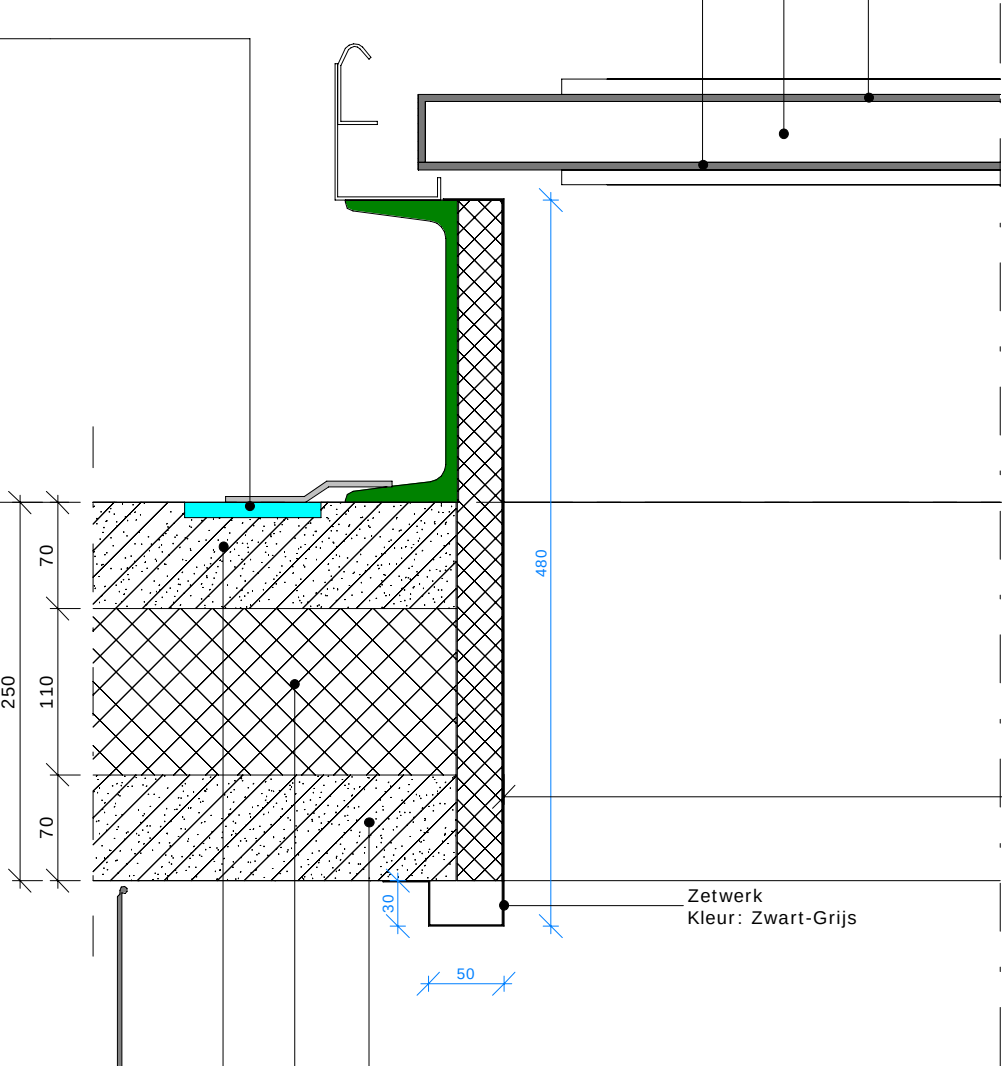


Prefab betonelement [binnenschil]
Kleur: Betongrijs

Geïsoleerd prefab betonelement
Rc= 4.7 m2K/W

Prefab betonelement [buitenschil]
Kleur: Zwart-Grijs

Zetwerk
Kleur: Zwart-Grijs

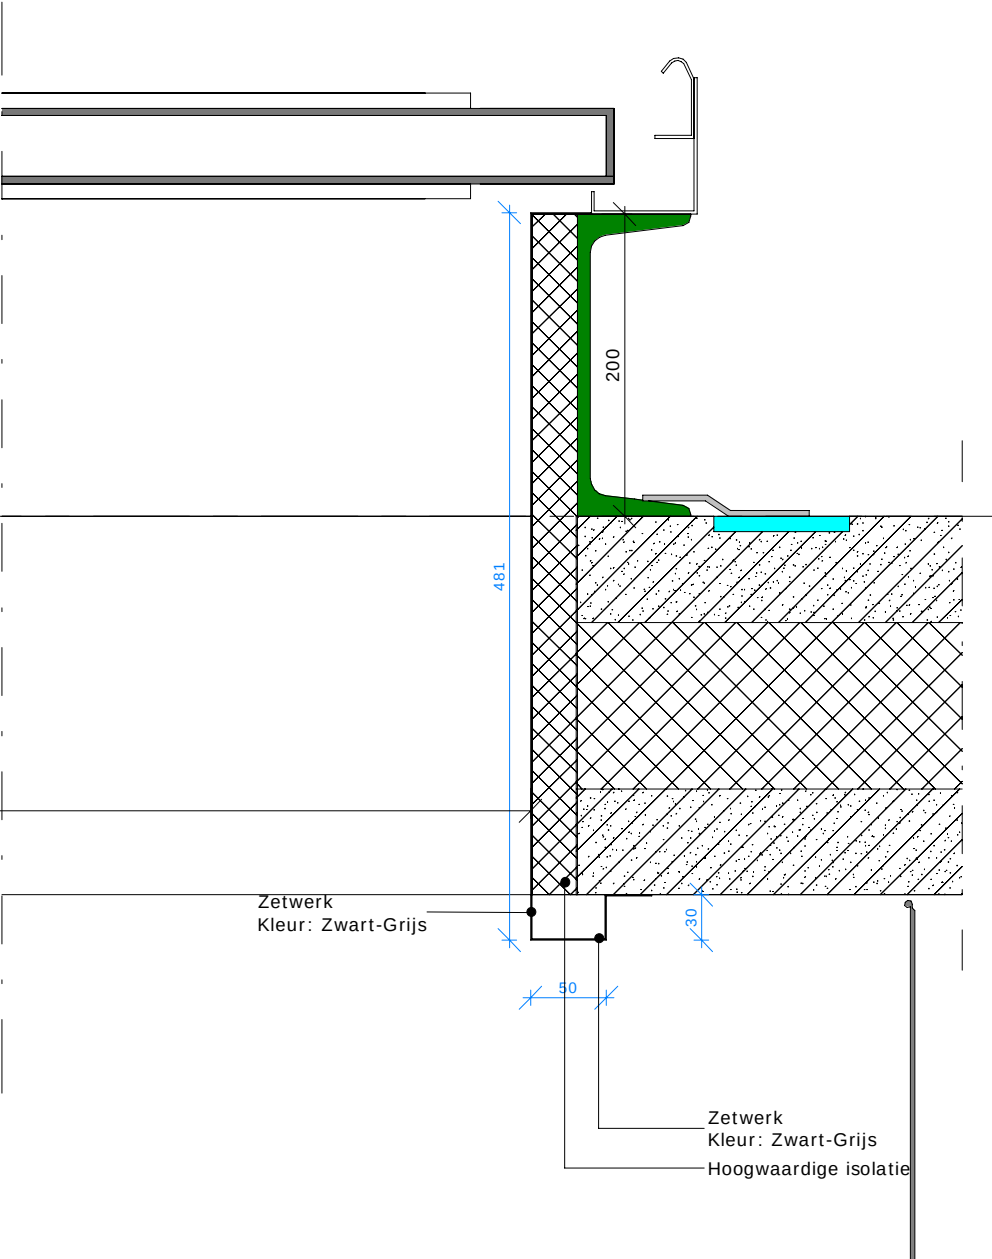

Zetwerk
Kleur: Zwart-Grijs

Zetwerk
Kleur: Zwart-Grijs
Hoogwaardige isolatie

A


onderdeel:
Zijaansluiting dock-deur


datum: 27-07-2022
datum wijziging A:



schaal: 1:5
referentie det:

tek. nr.:
H1.04

 **Heembouw**
Architecten

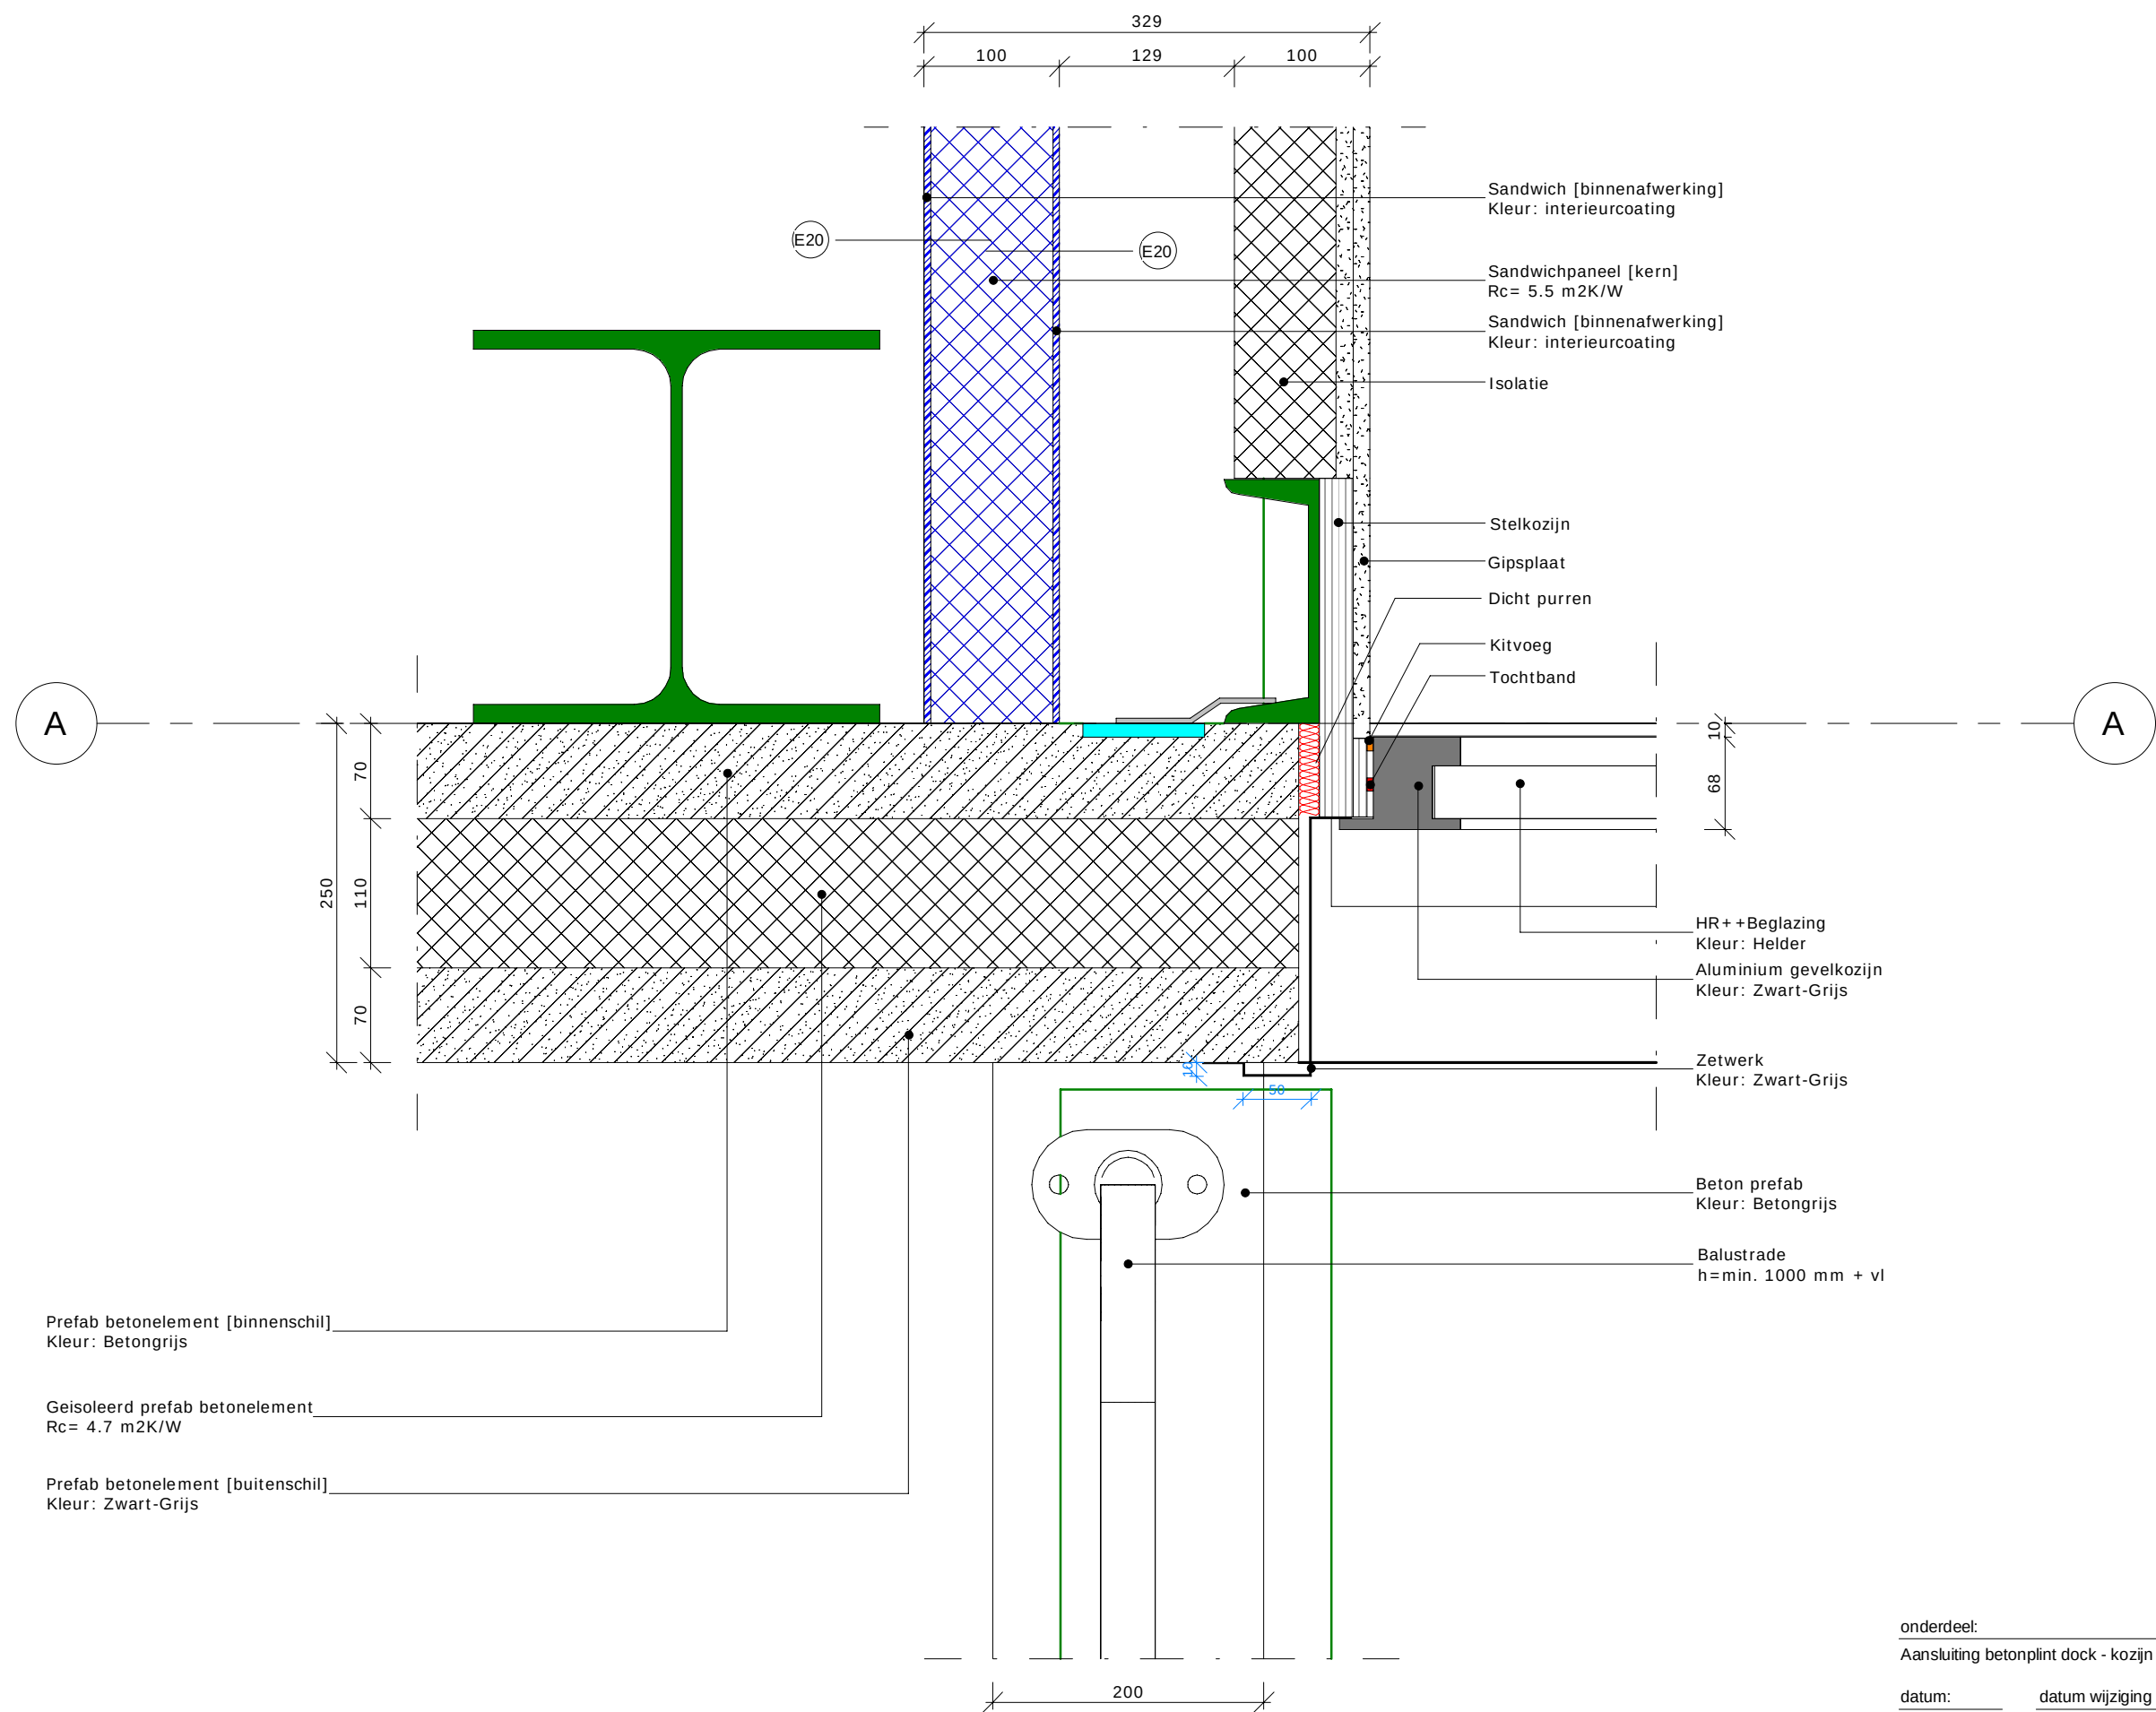

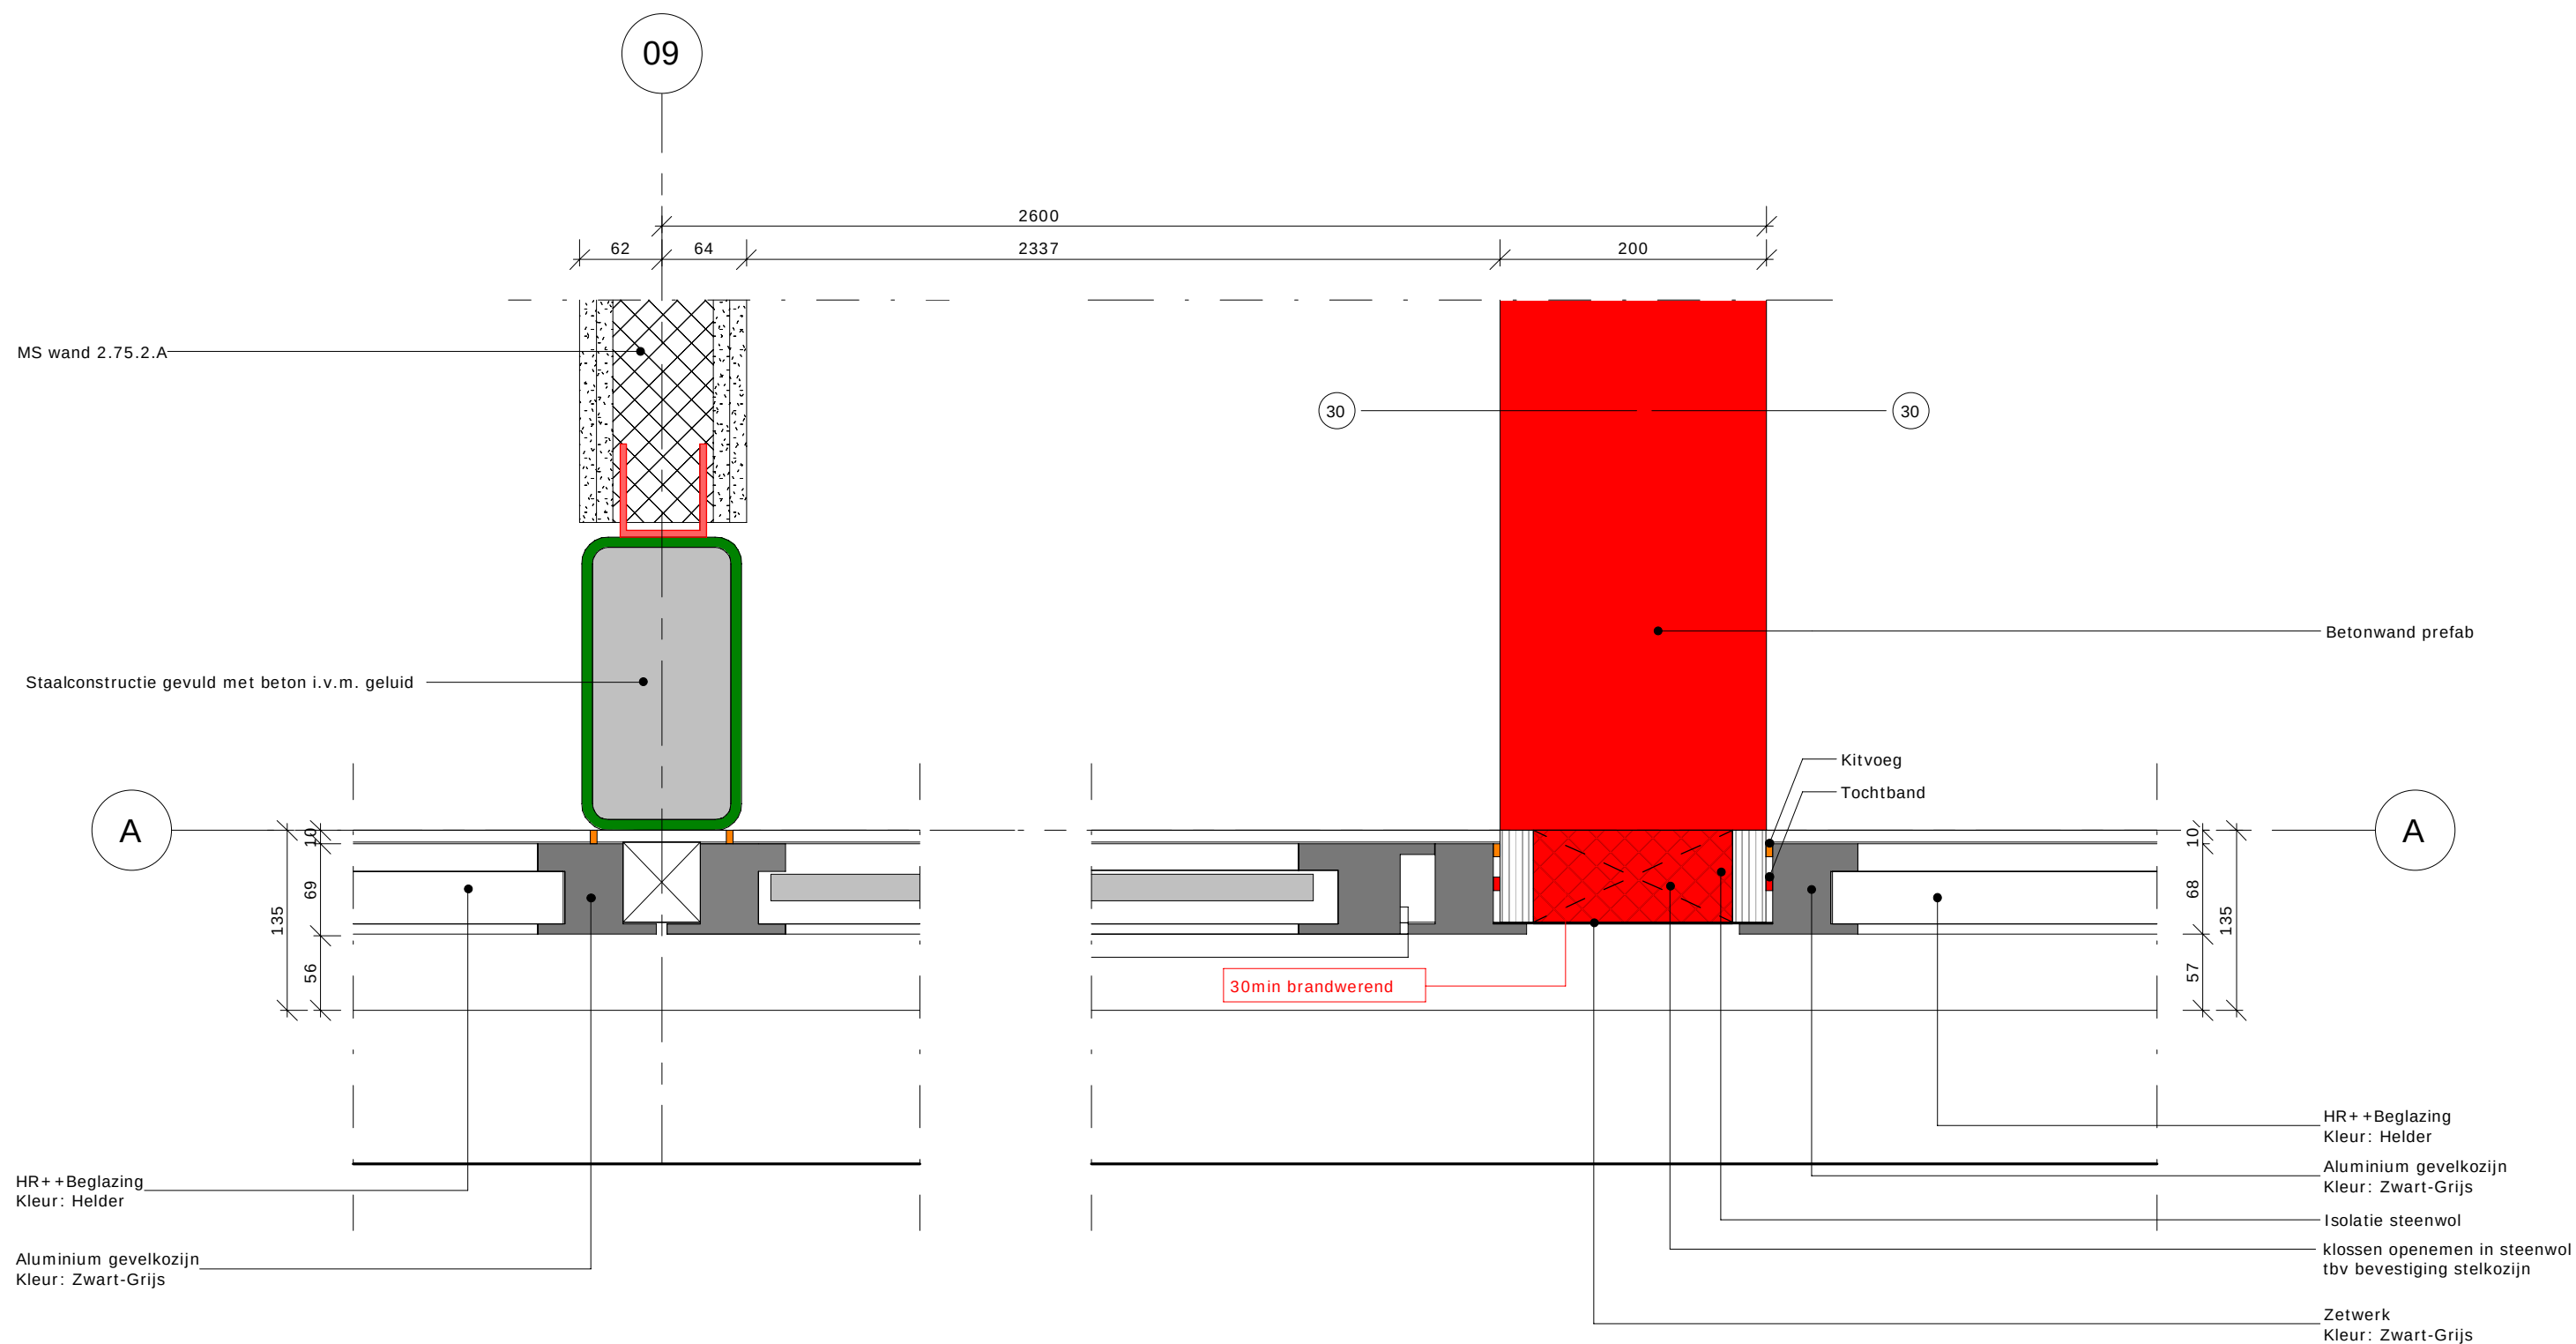

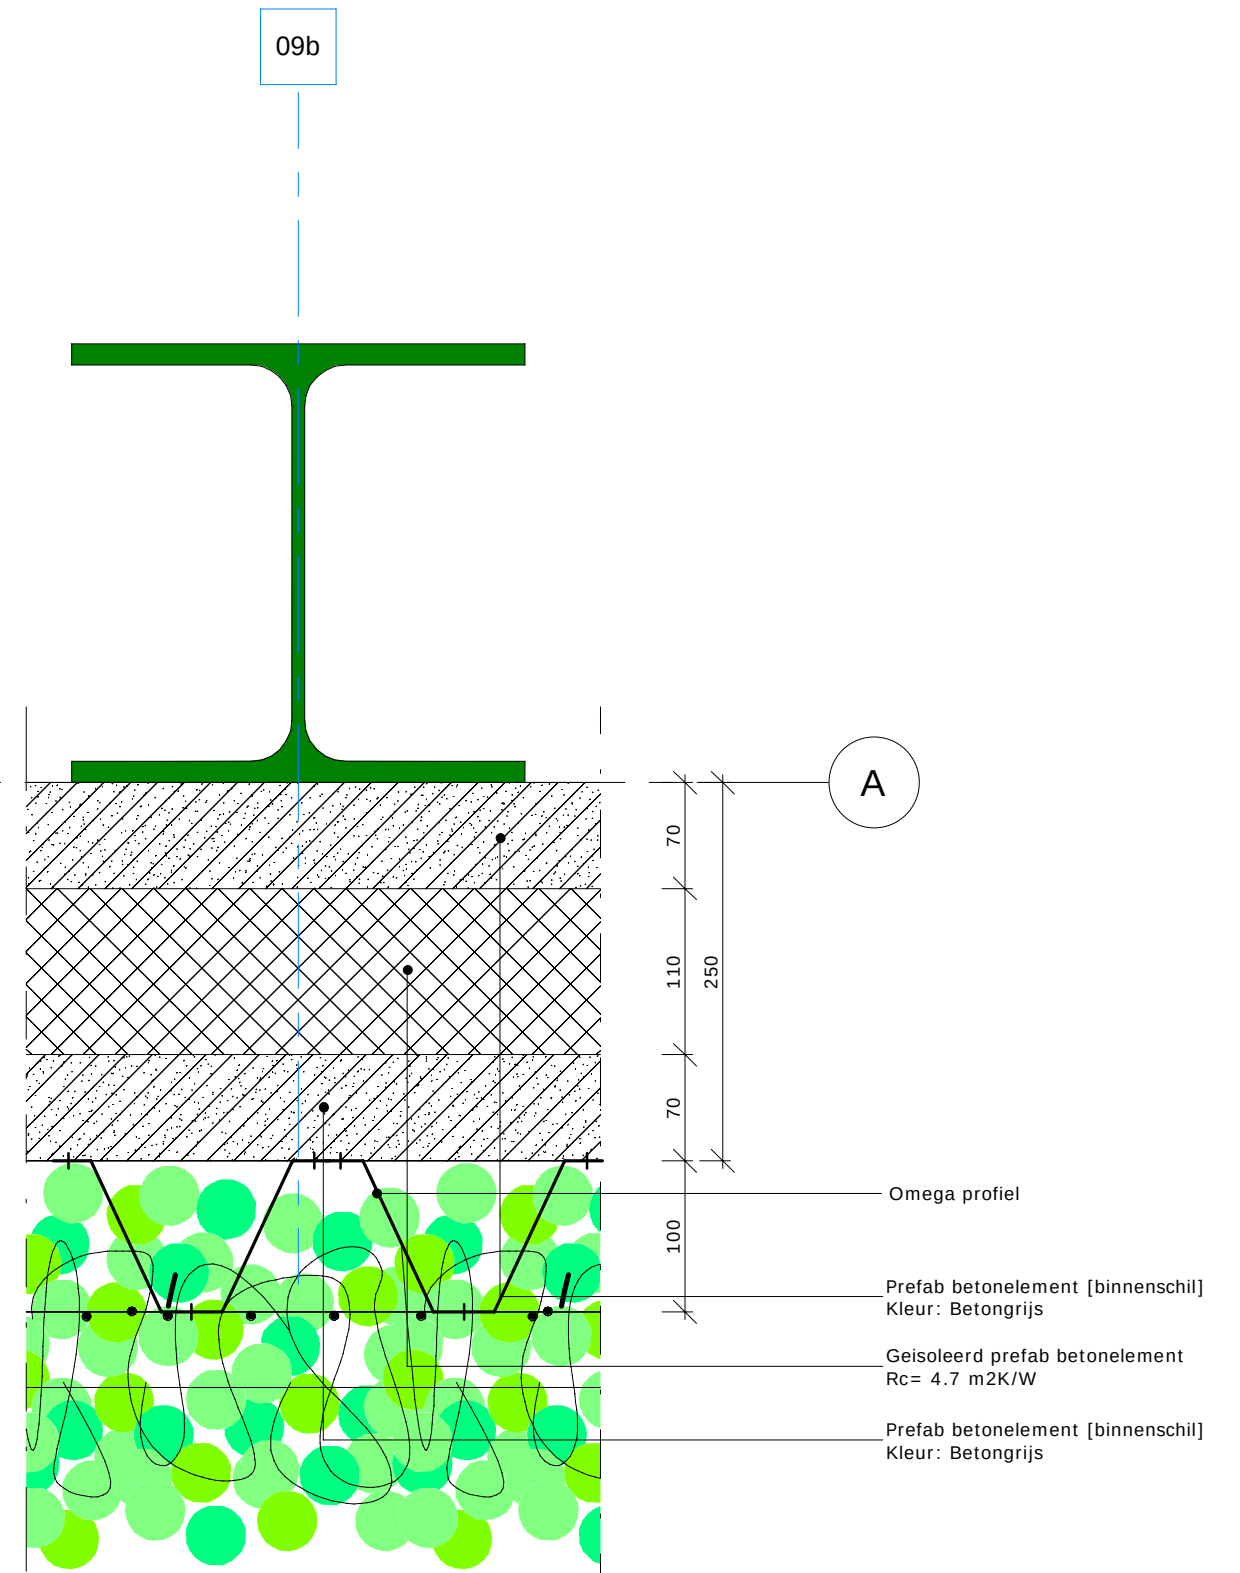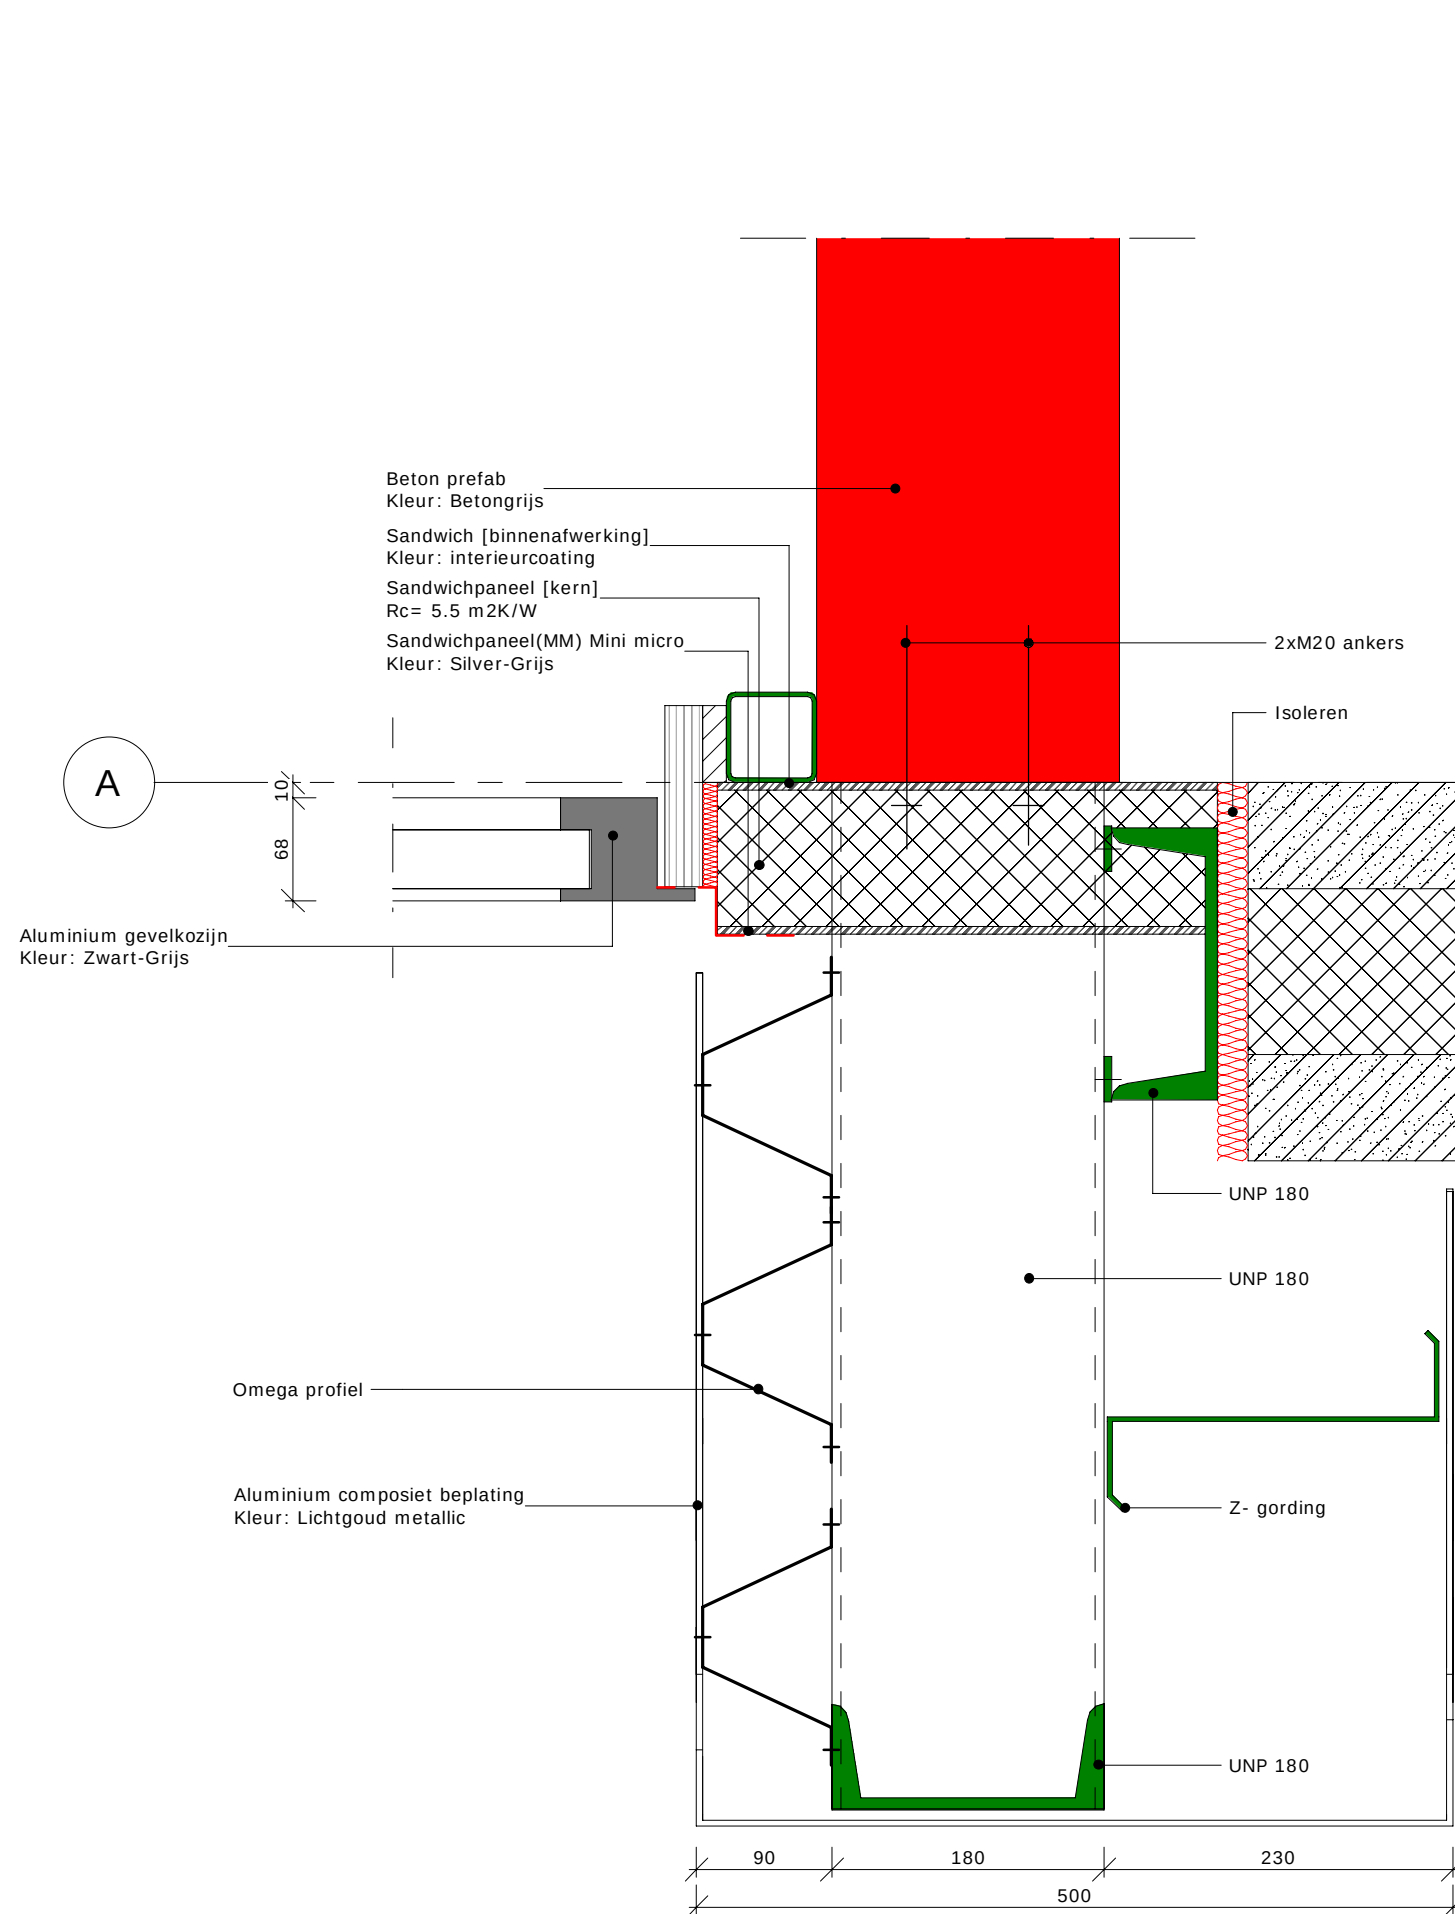

onderdeel:
Aansluiting betonnen trappenhuis - betonplint

tek. nr.:

datum:
27-07-2022

datum wijziging A:

schaal:
1:5

referentie det:

H1.08


Heembouw
Architecten

11a

250
70 110 70

A

250
70 110 70

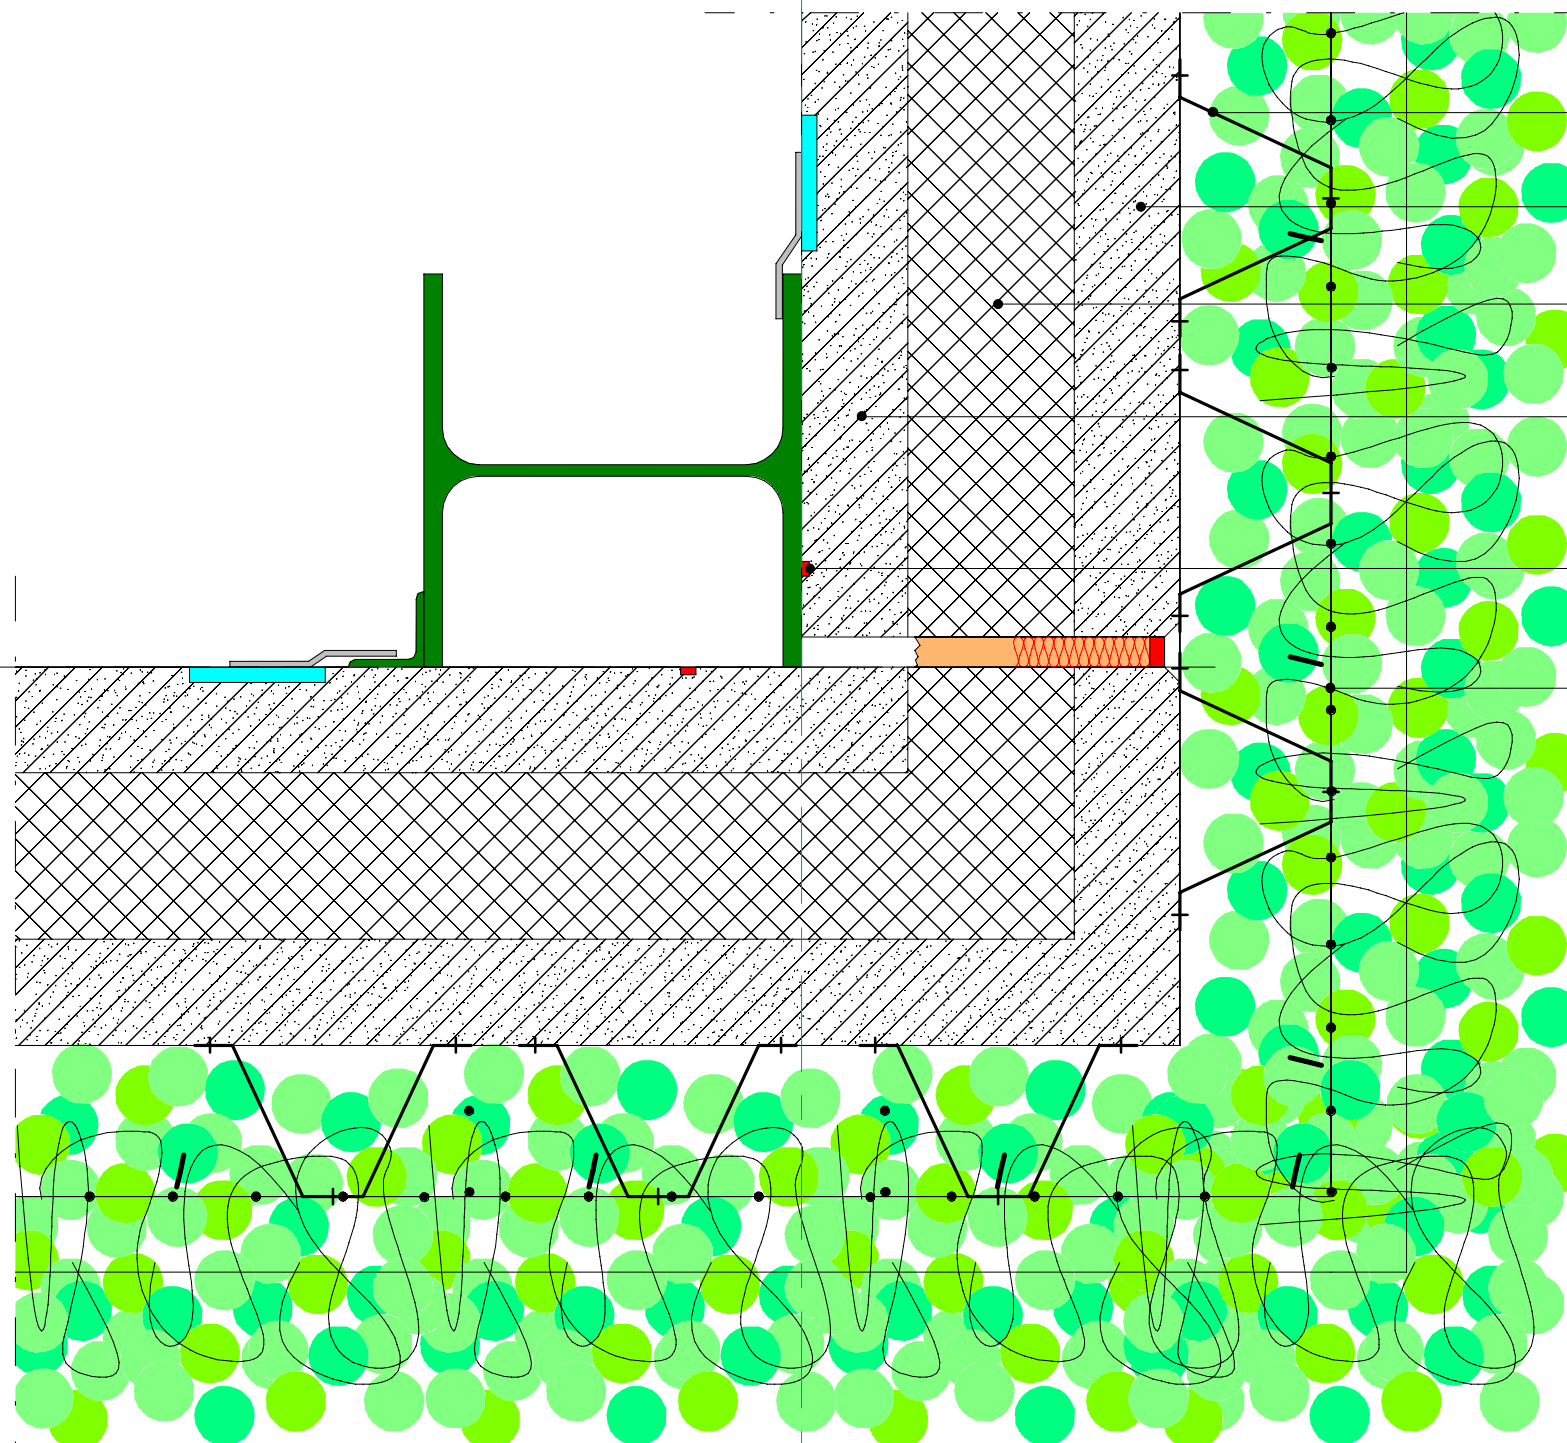

Omega profiel t.b.v.
bevestigen groengevel

Prefab betonelement [binnenschil]
Kleur: Betongrijs

Geïsoleerd prefab betonelement
 $R_c = 4.7 \text{ m}^2\text{K/W}$

Prefab betonelement [binnenschil]
Kleur: Betongrijs

Tochtband

Groengevel

onderdeel:
Hoek betonplint hal

datum:
27-07-2022

schaal:
1:5

datum wijziging A:


referentie det:


tek. nr.:


H1.09

 **Heembouw**
Architecten

www.heembouw.nl

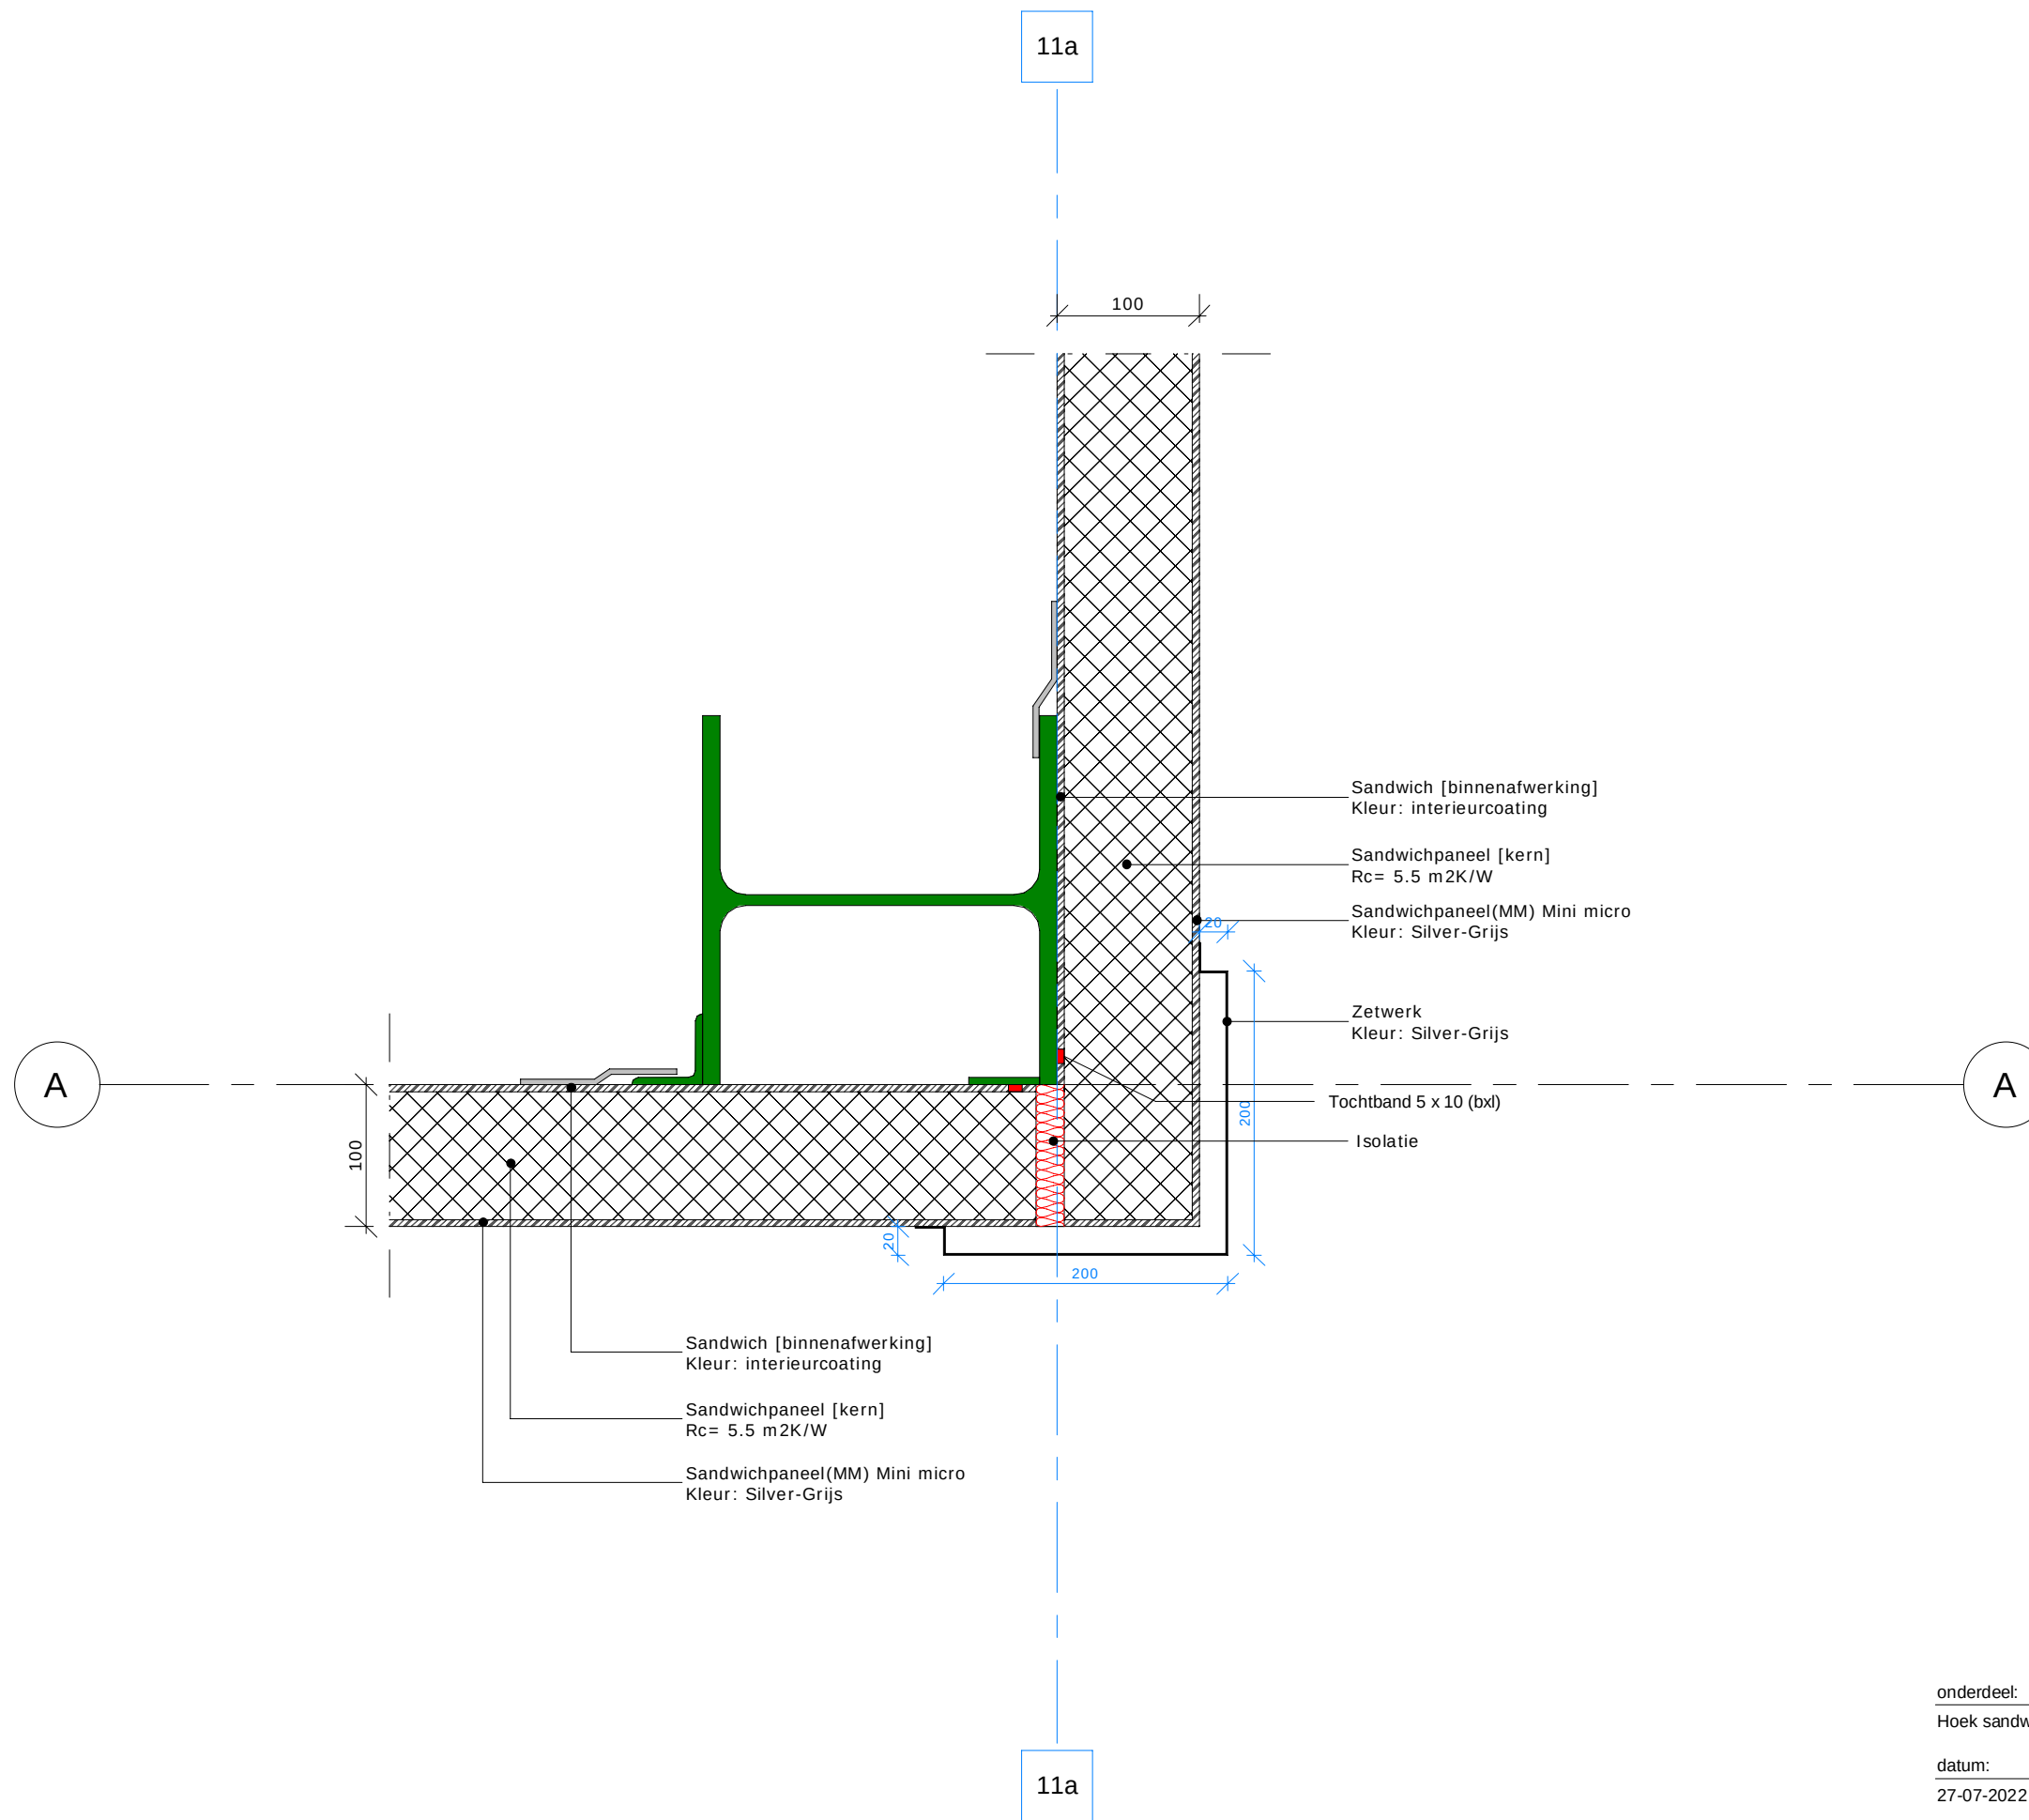

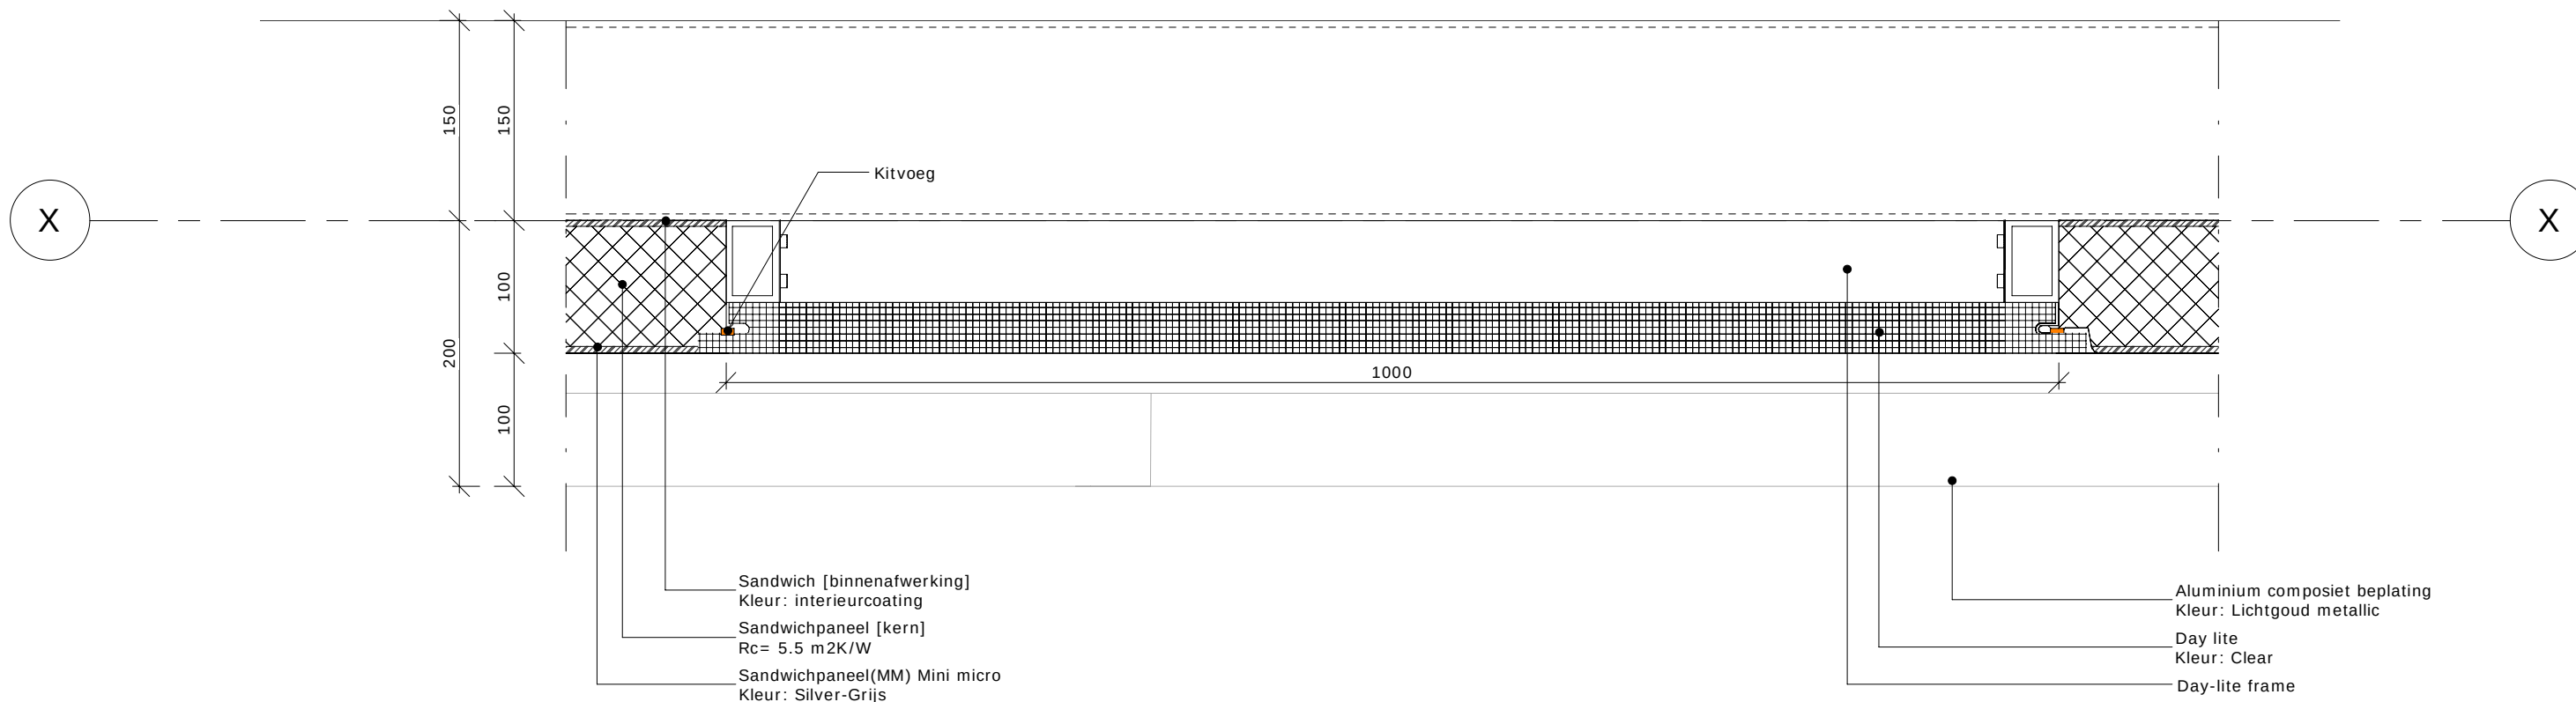

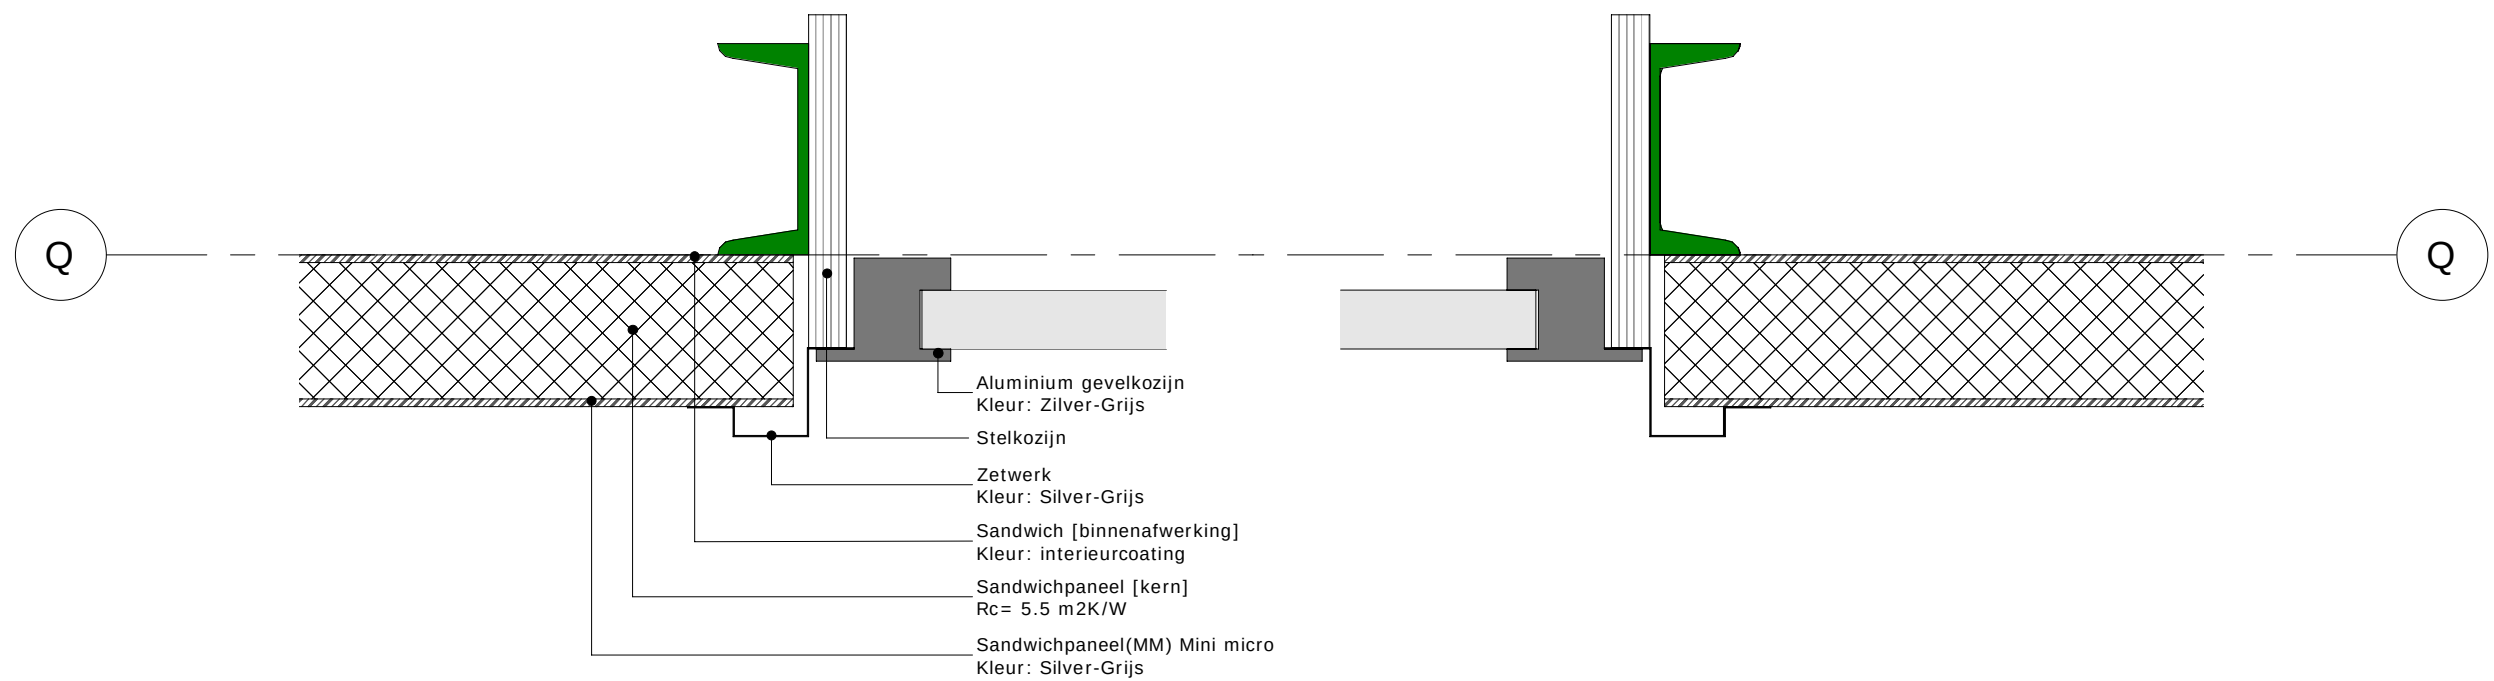

onderdeel:
Zijaansluiting kozijn - sandwich


datum: 27-07-2022


schaal:
1:5

tek. nr.:
H3.01

datum wijziging A:

referentie det:

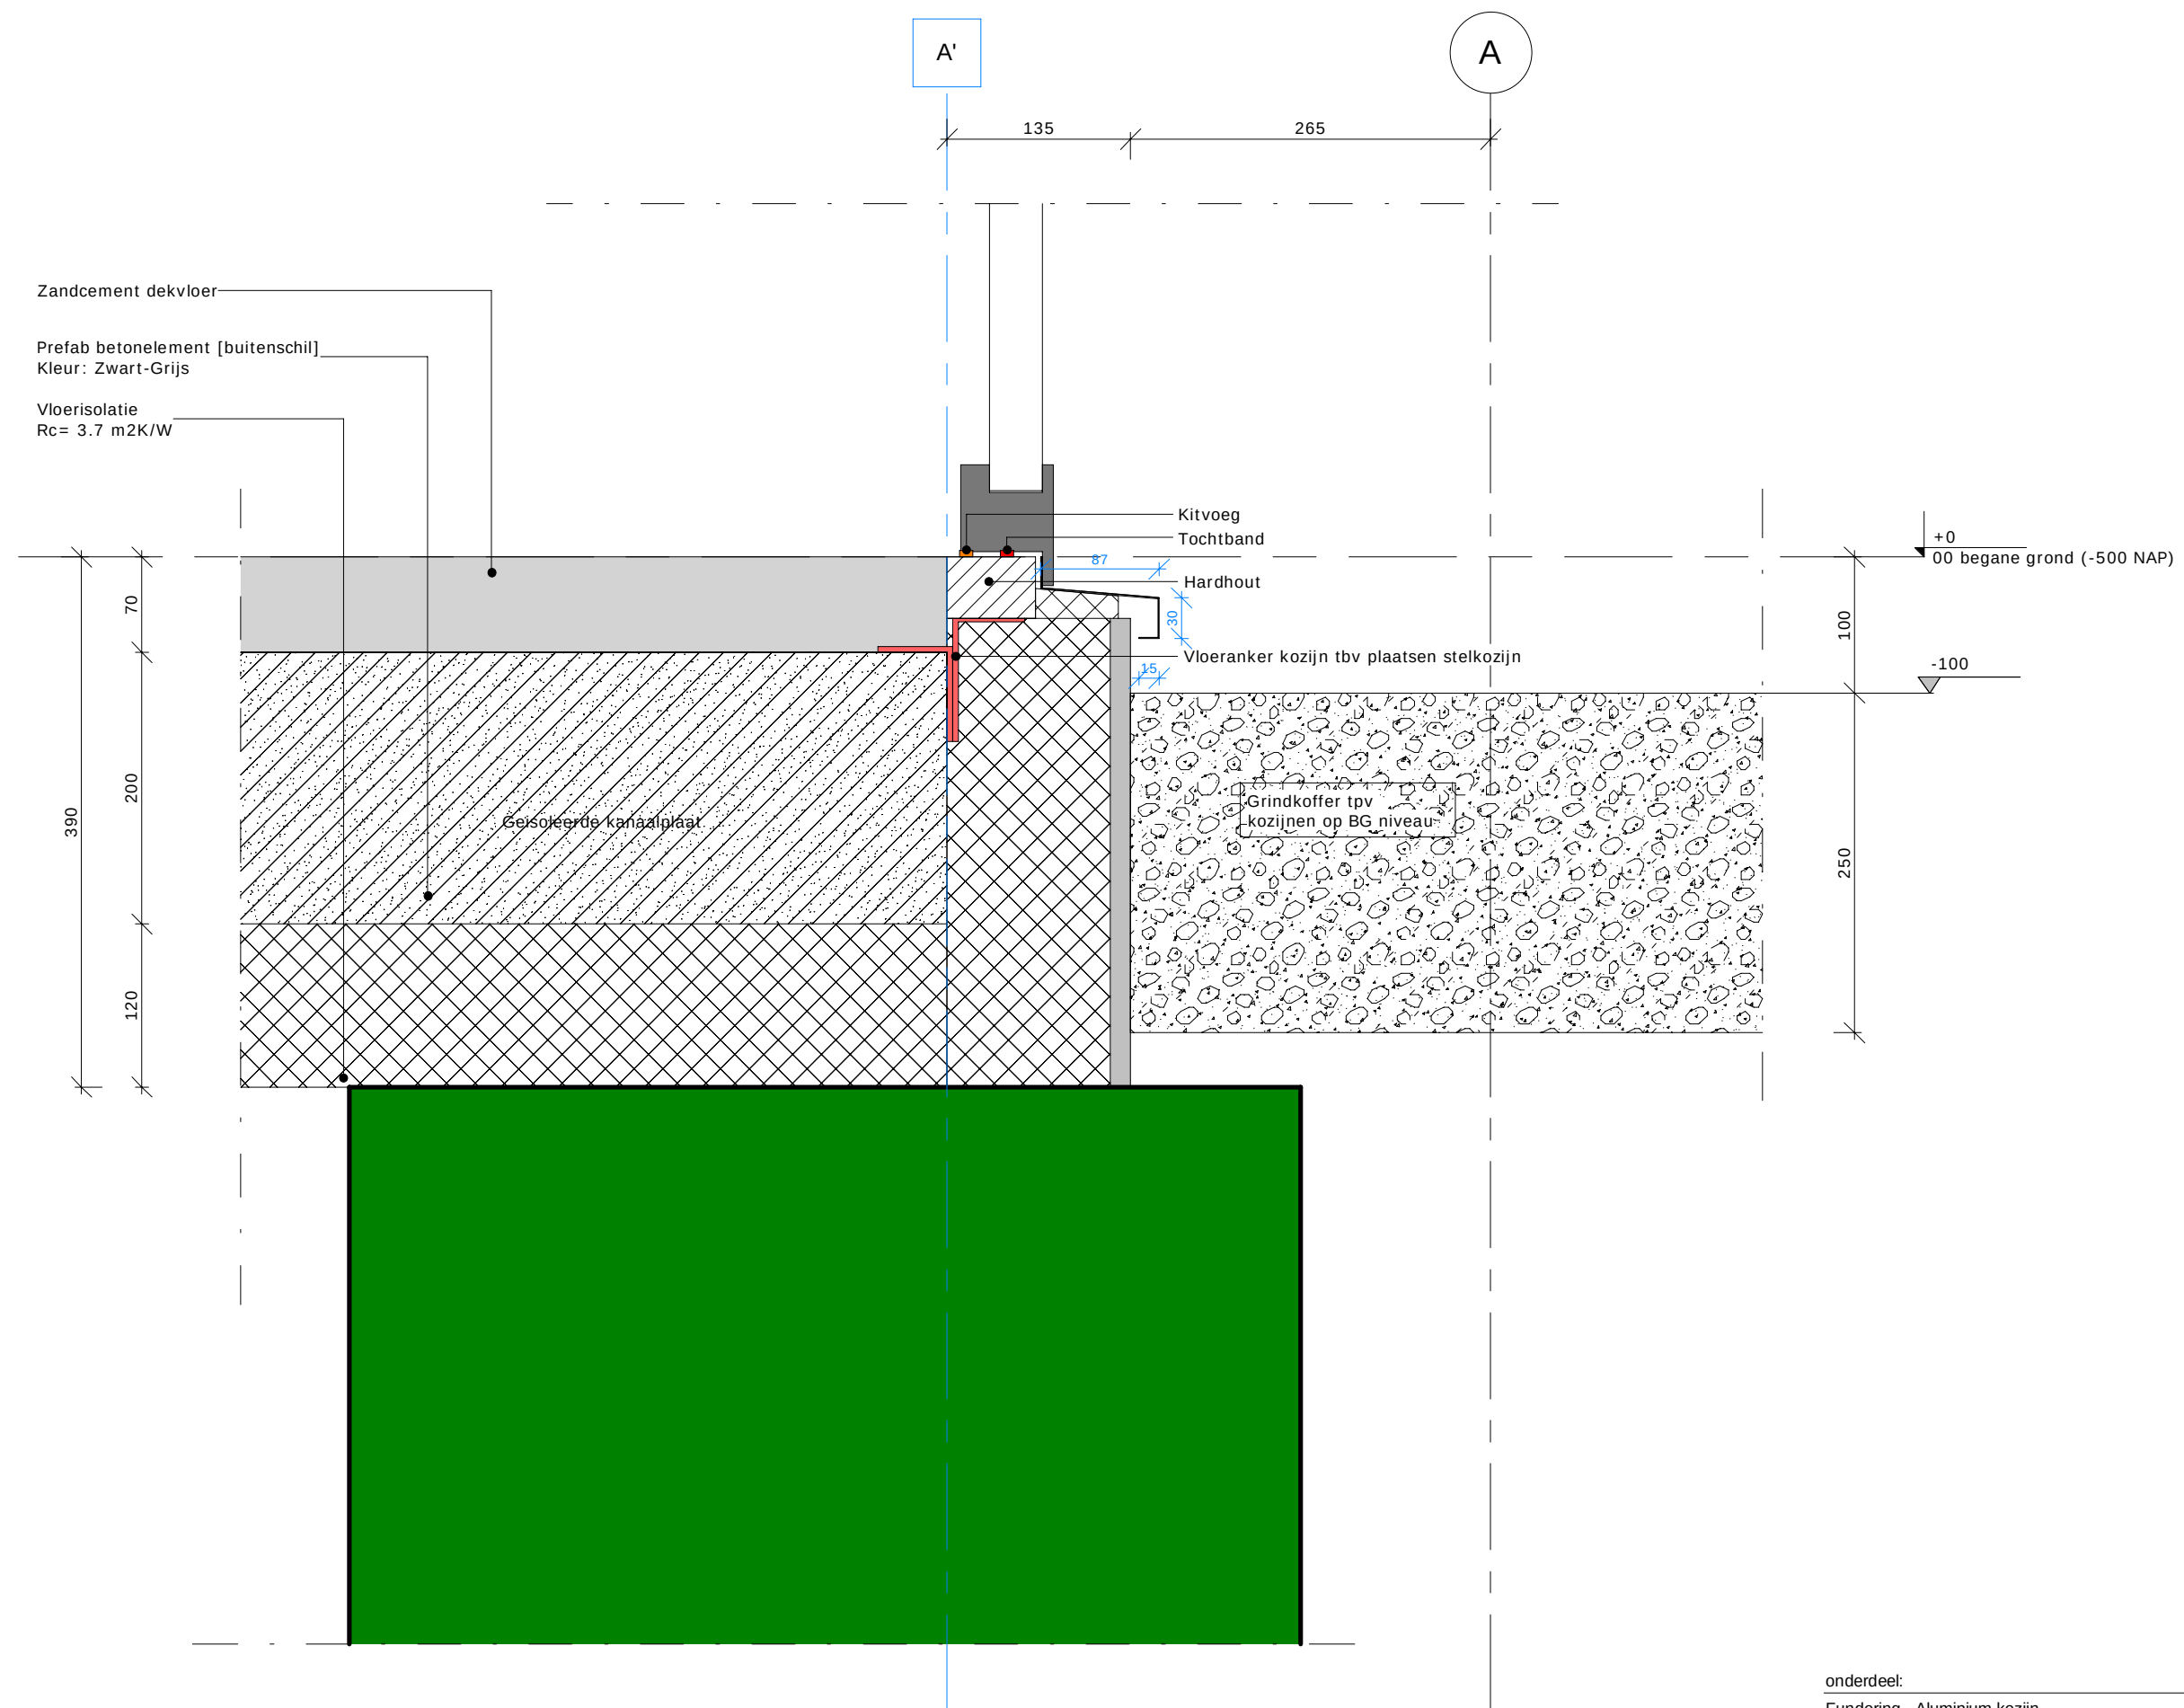

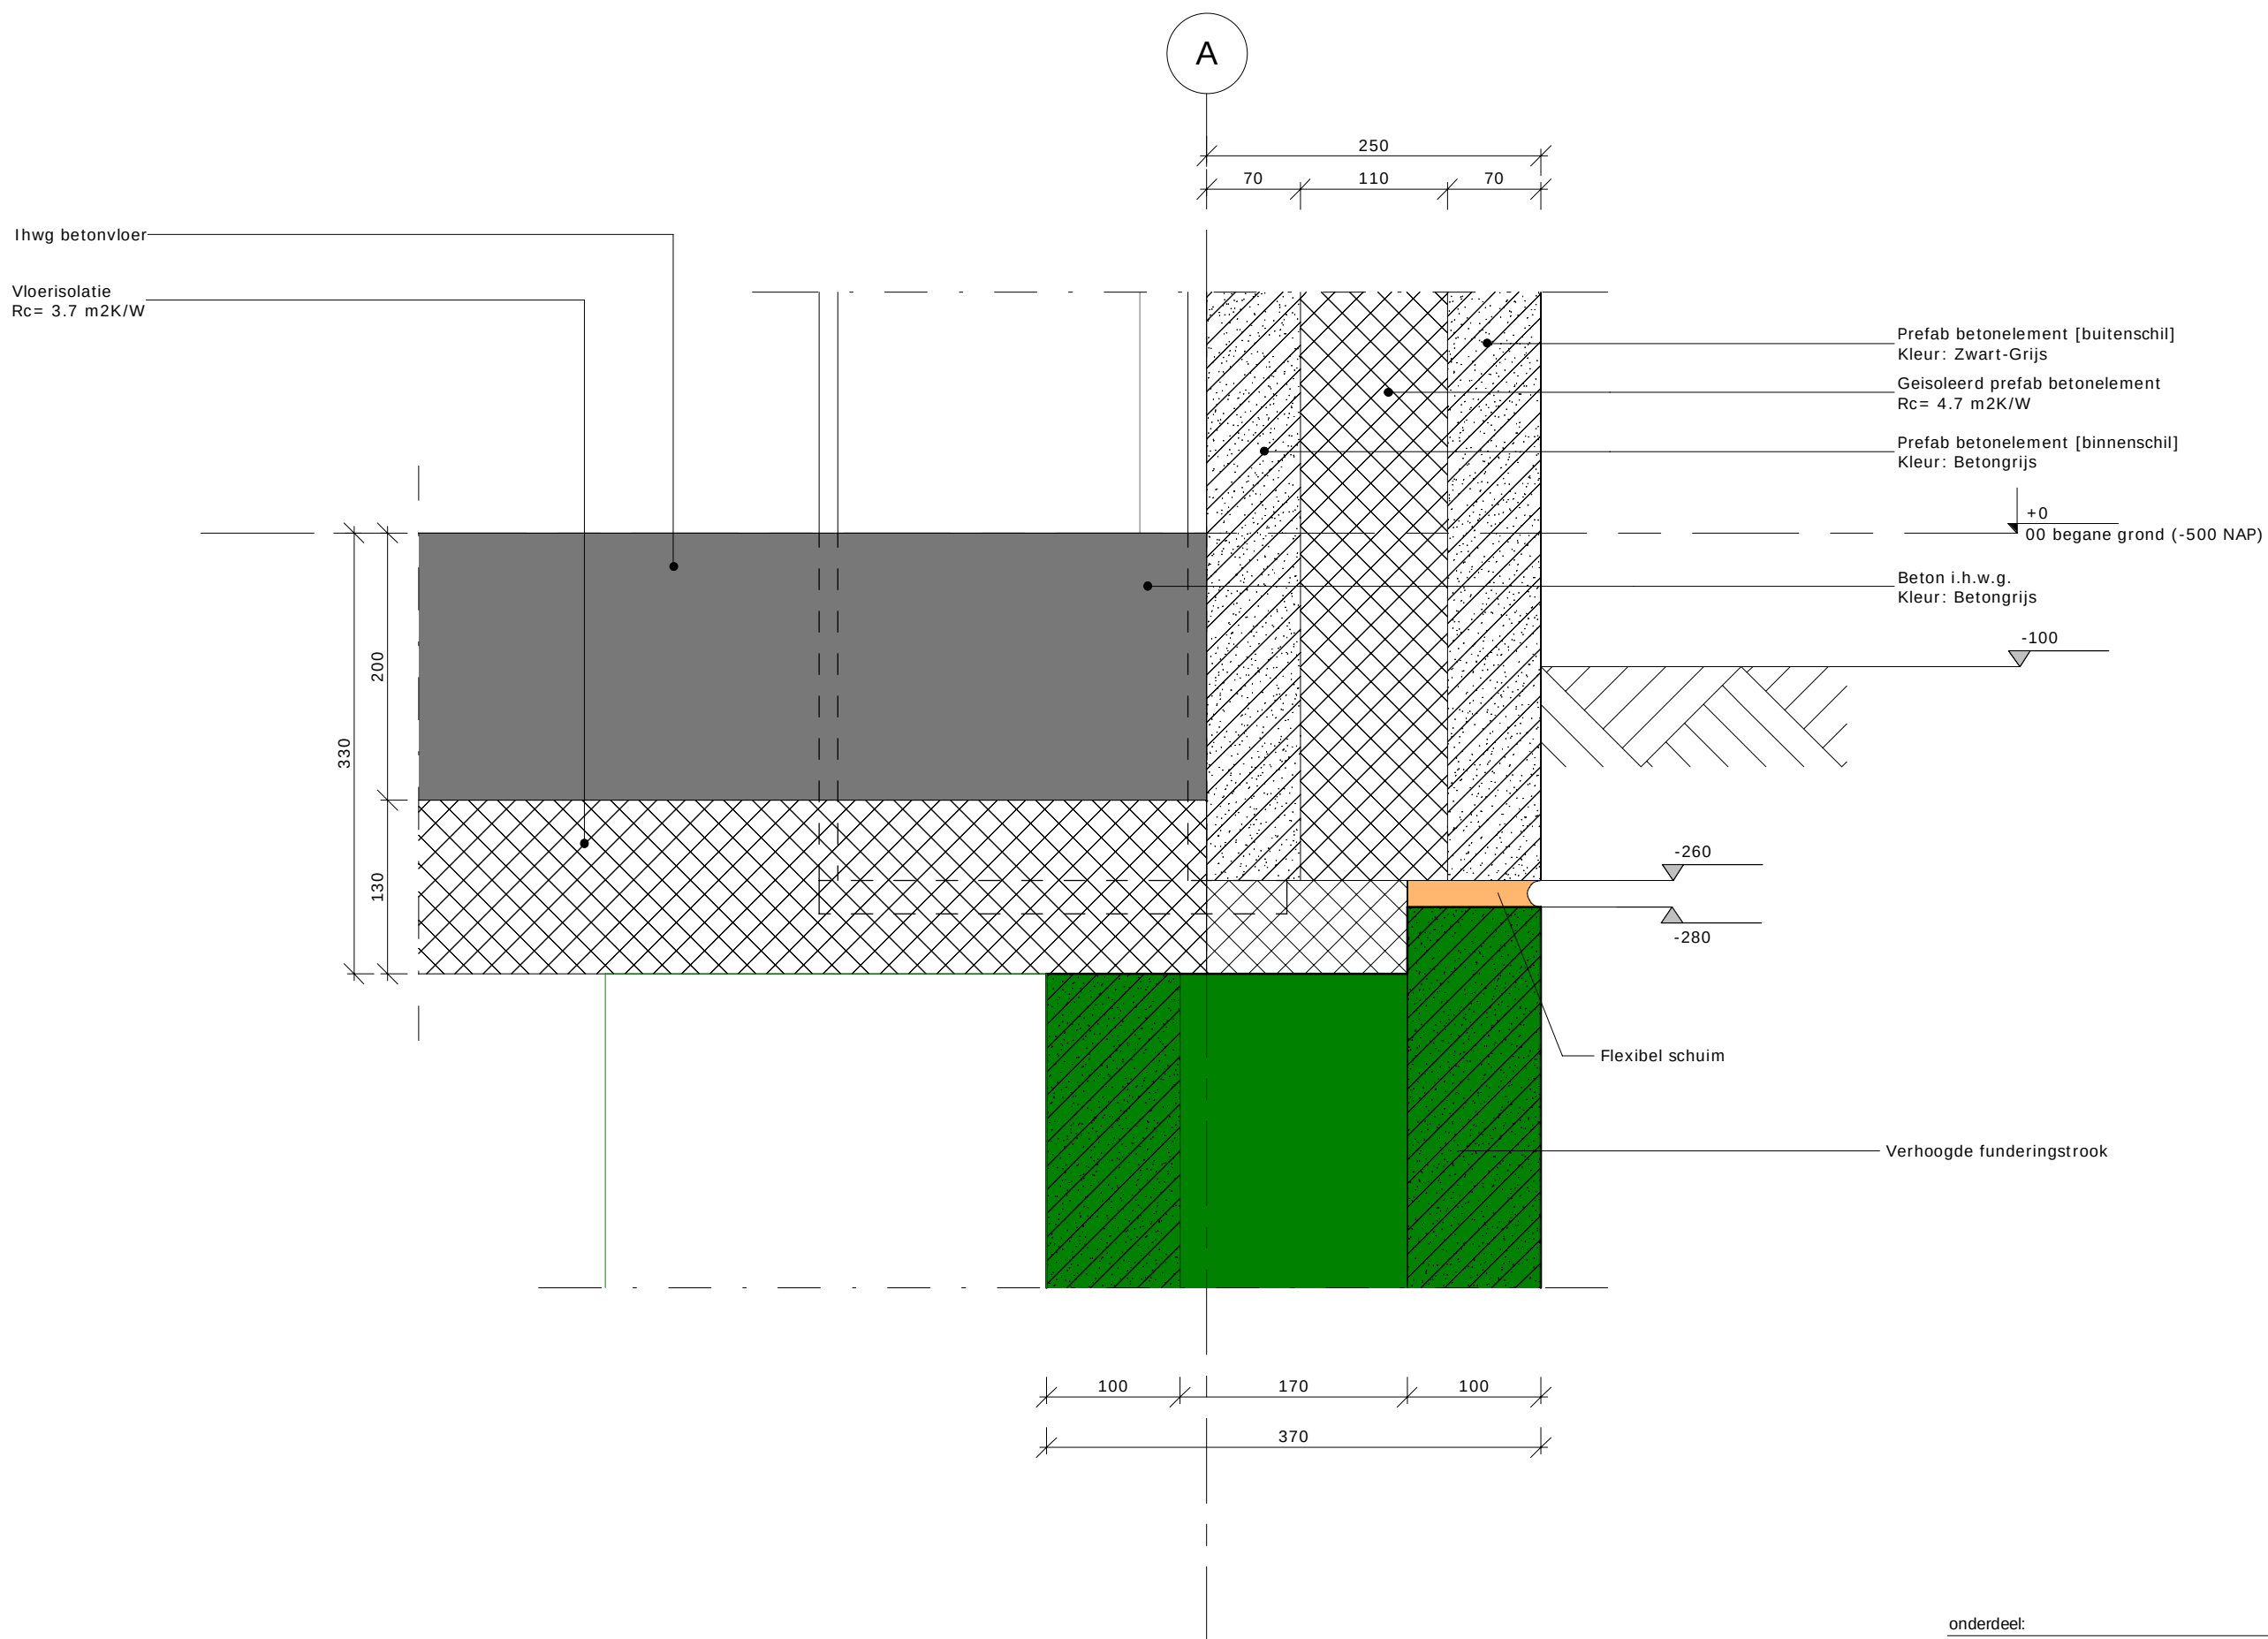

A

Ihwg betonvloer


Vloerisolatie
Rc= 3.7 m2K/W

Beton i.h.w.g.
Kleur: Betongrijs

Inritijzer thermisch verzinkt staal

Profielbestrating H-klinkers

Stelconplaat

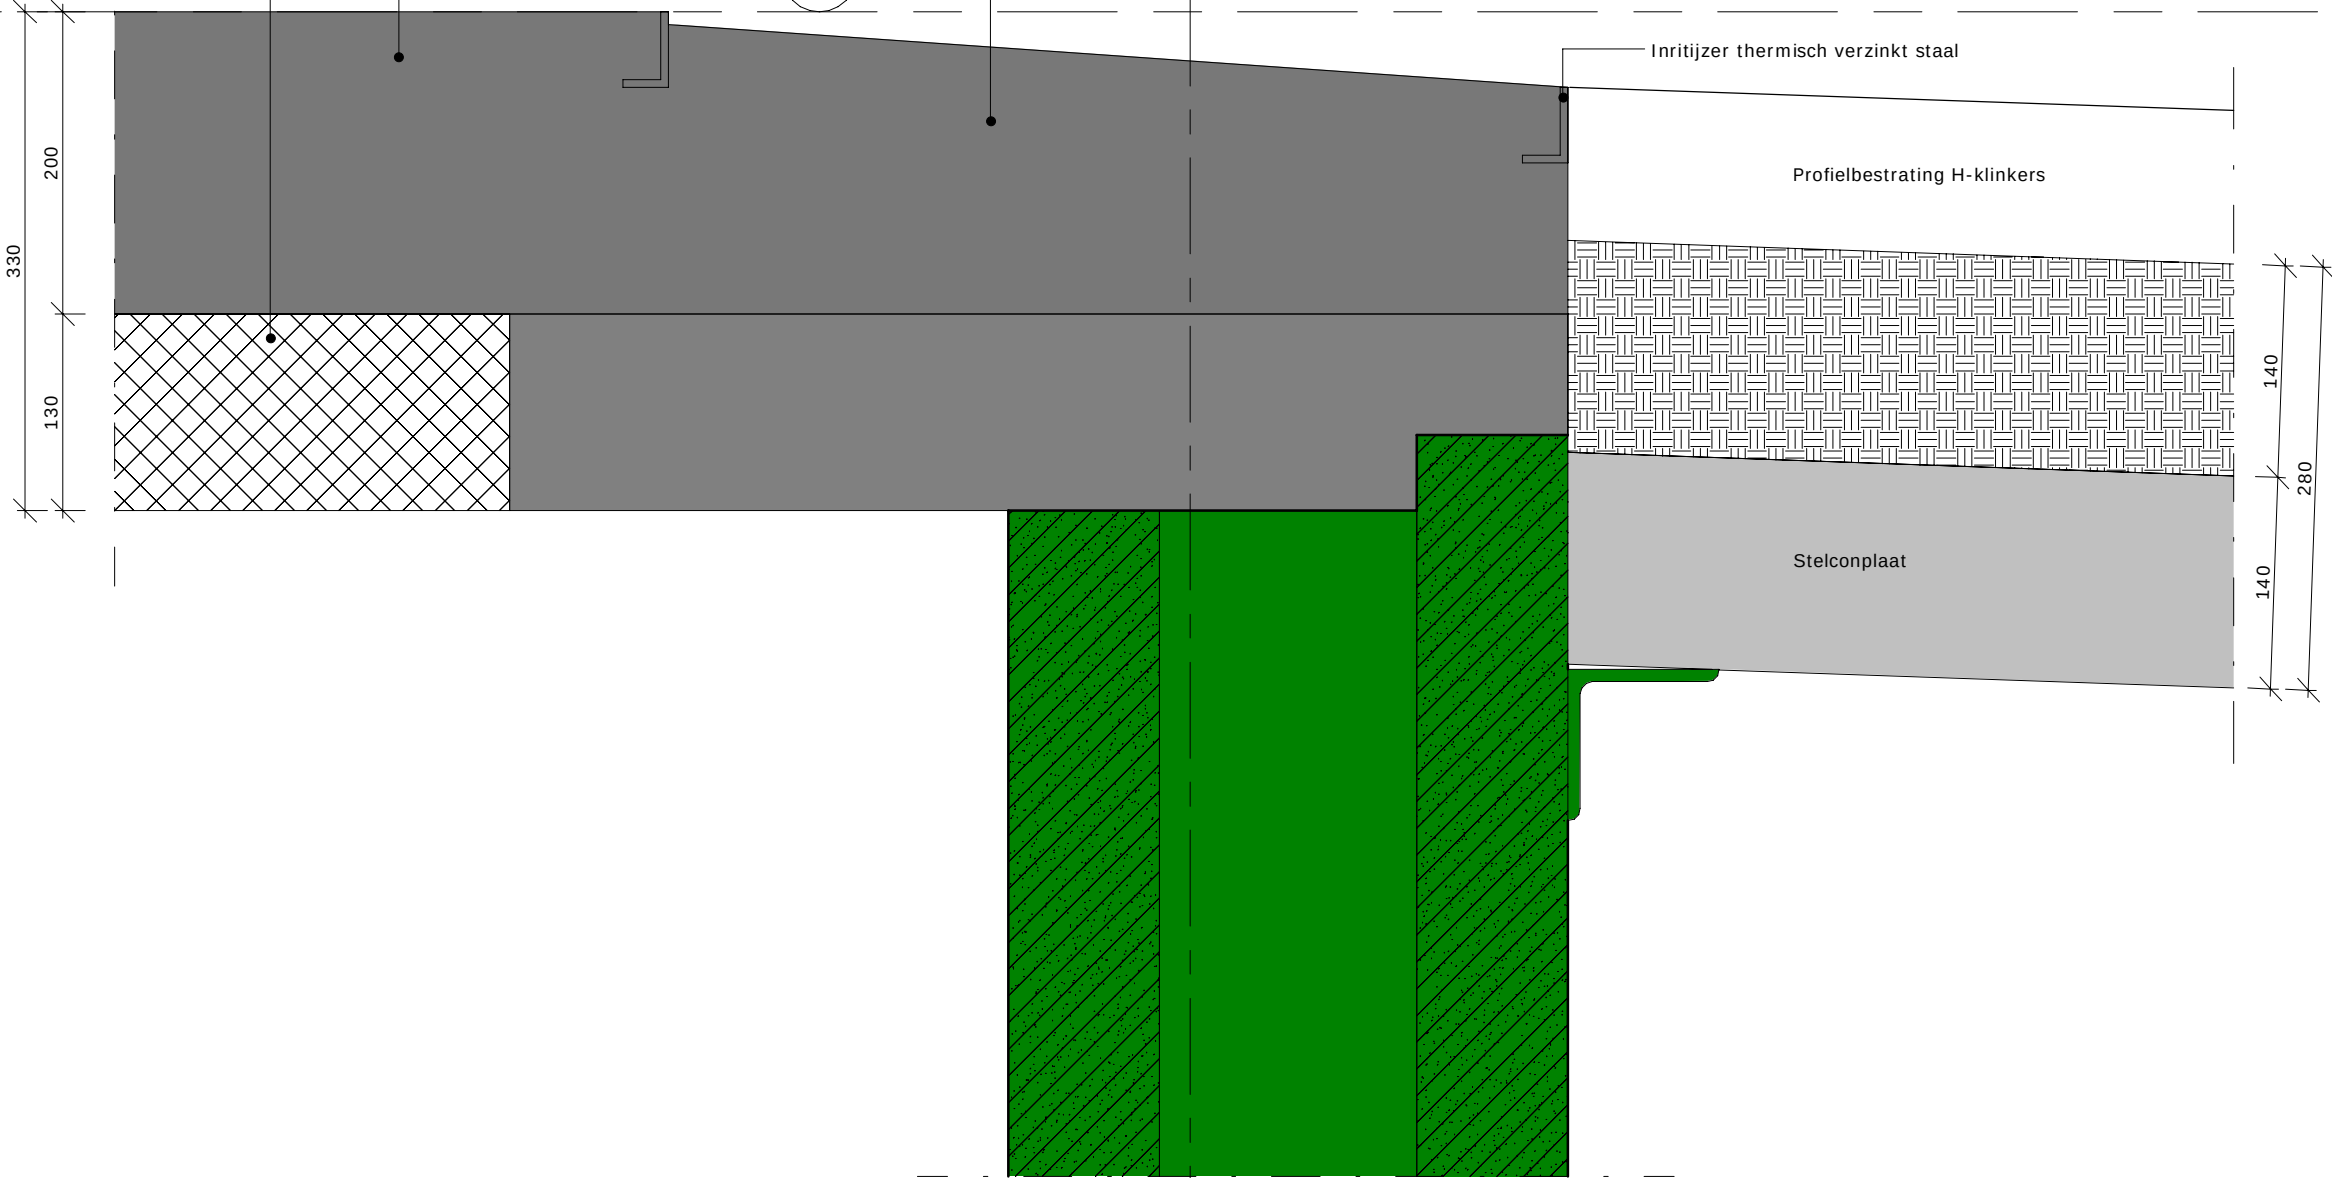

+0
00 begane

onderdeel:
Fundering MV-deur

tek. nr.:

datum:
27-07-2022

datum wijziging A:


schaal:
1:5


referentie det:


V0.03

 **Heembouw**
Architecten

www.heembouw.nl

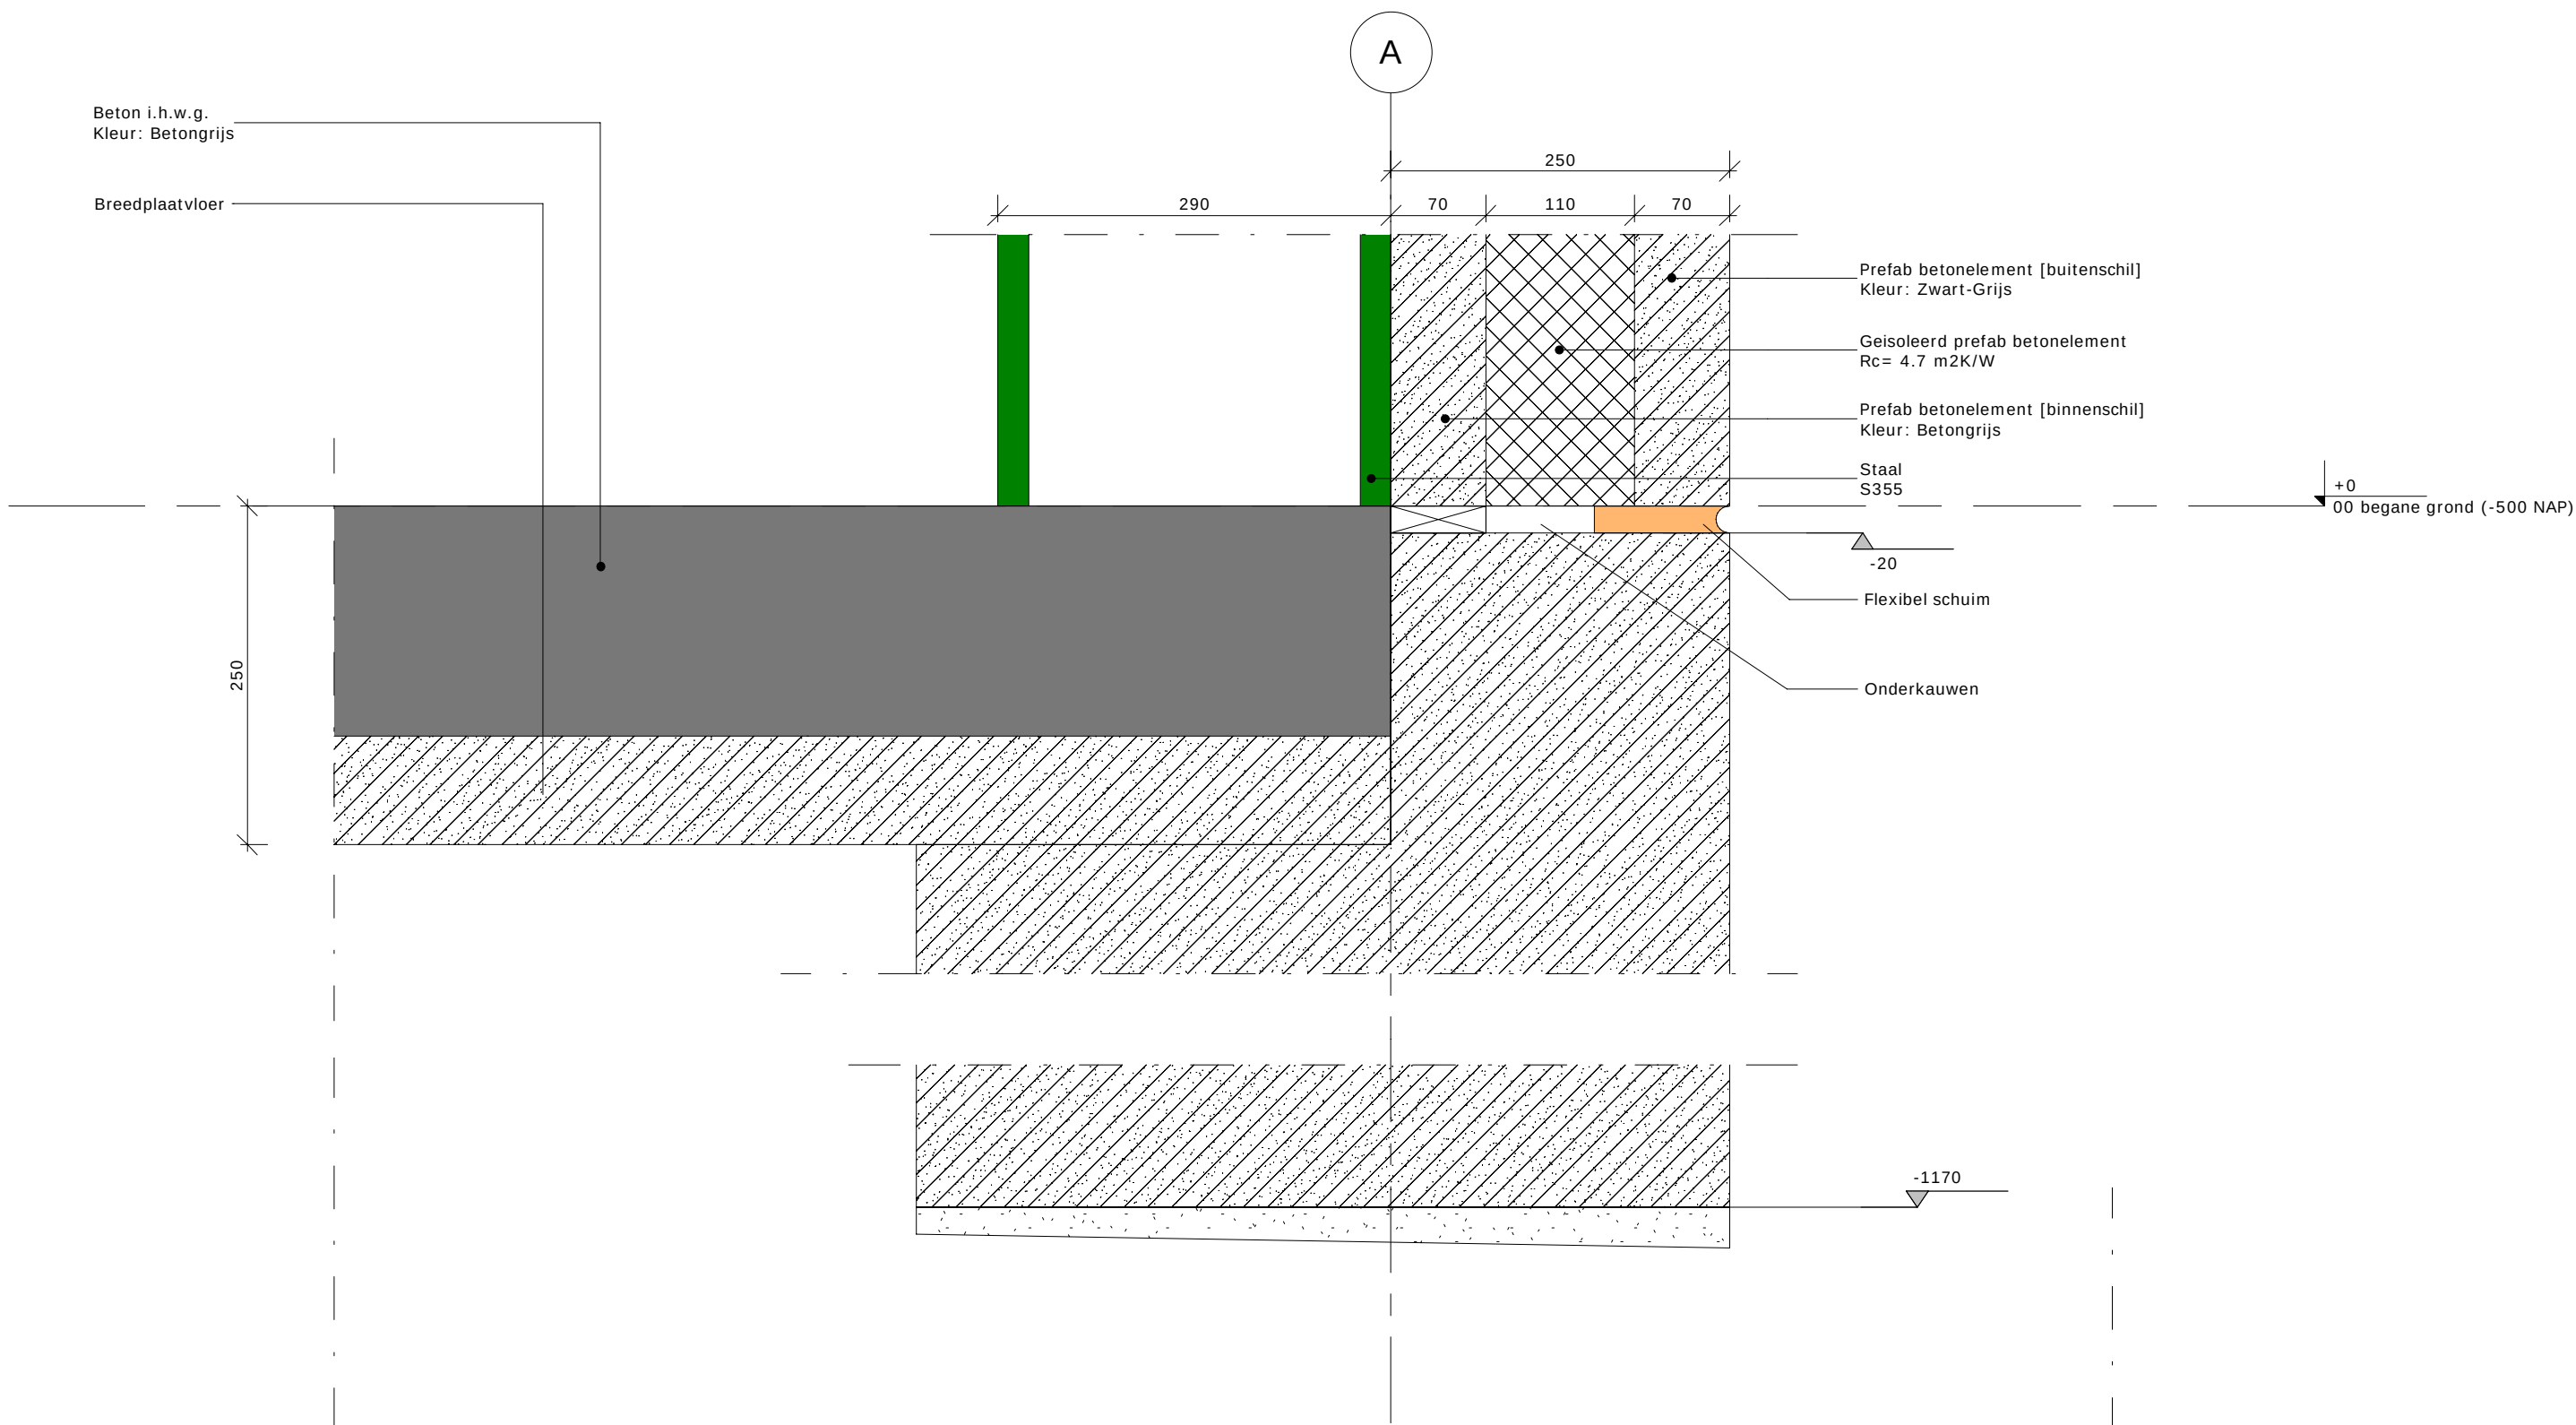

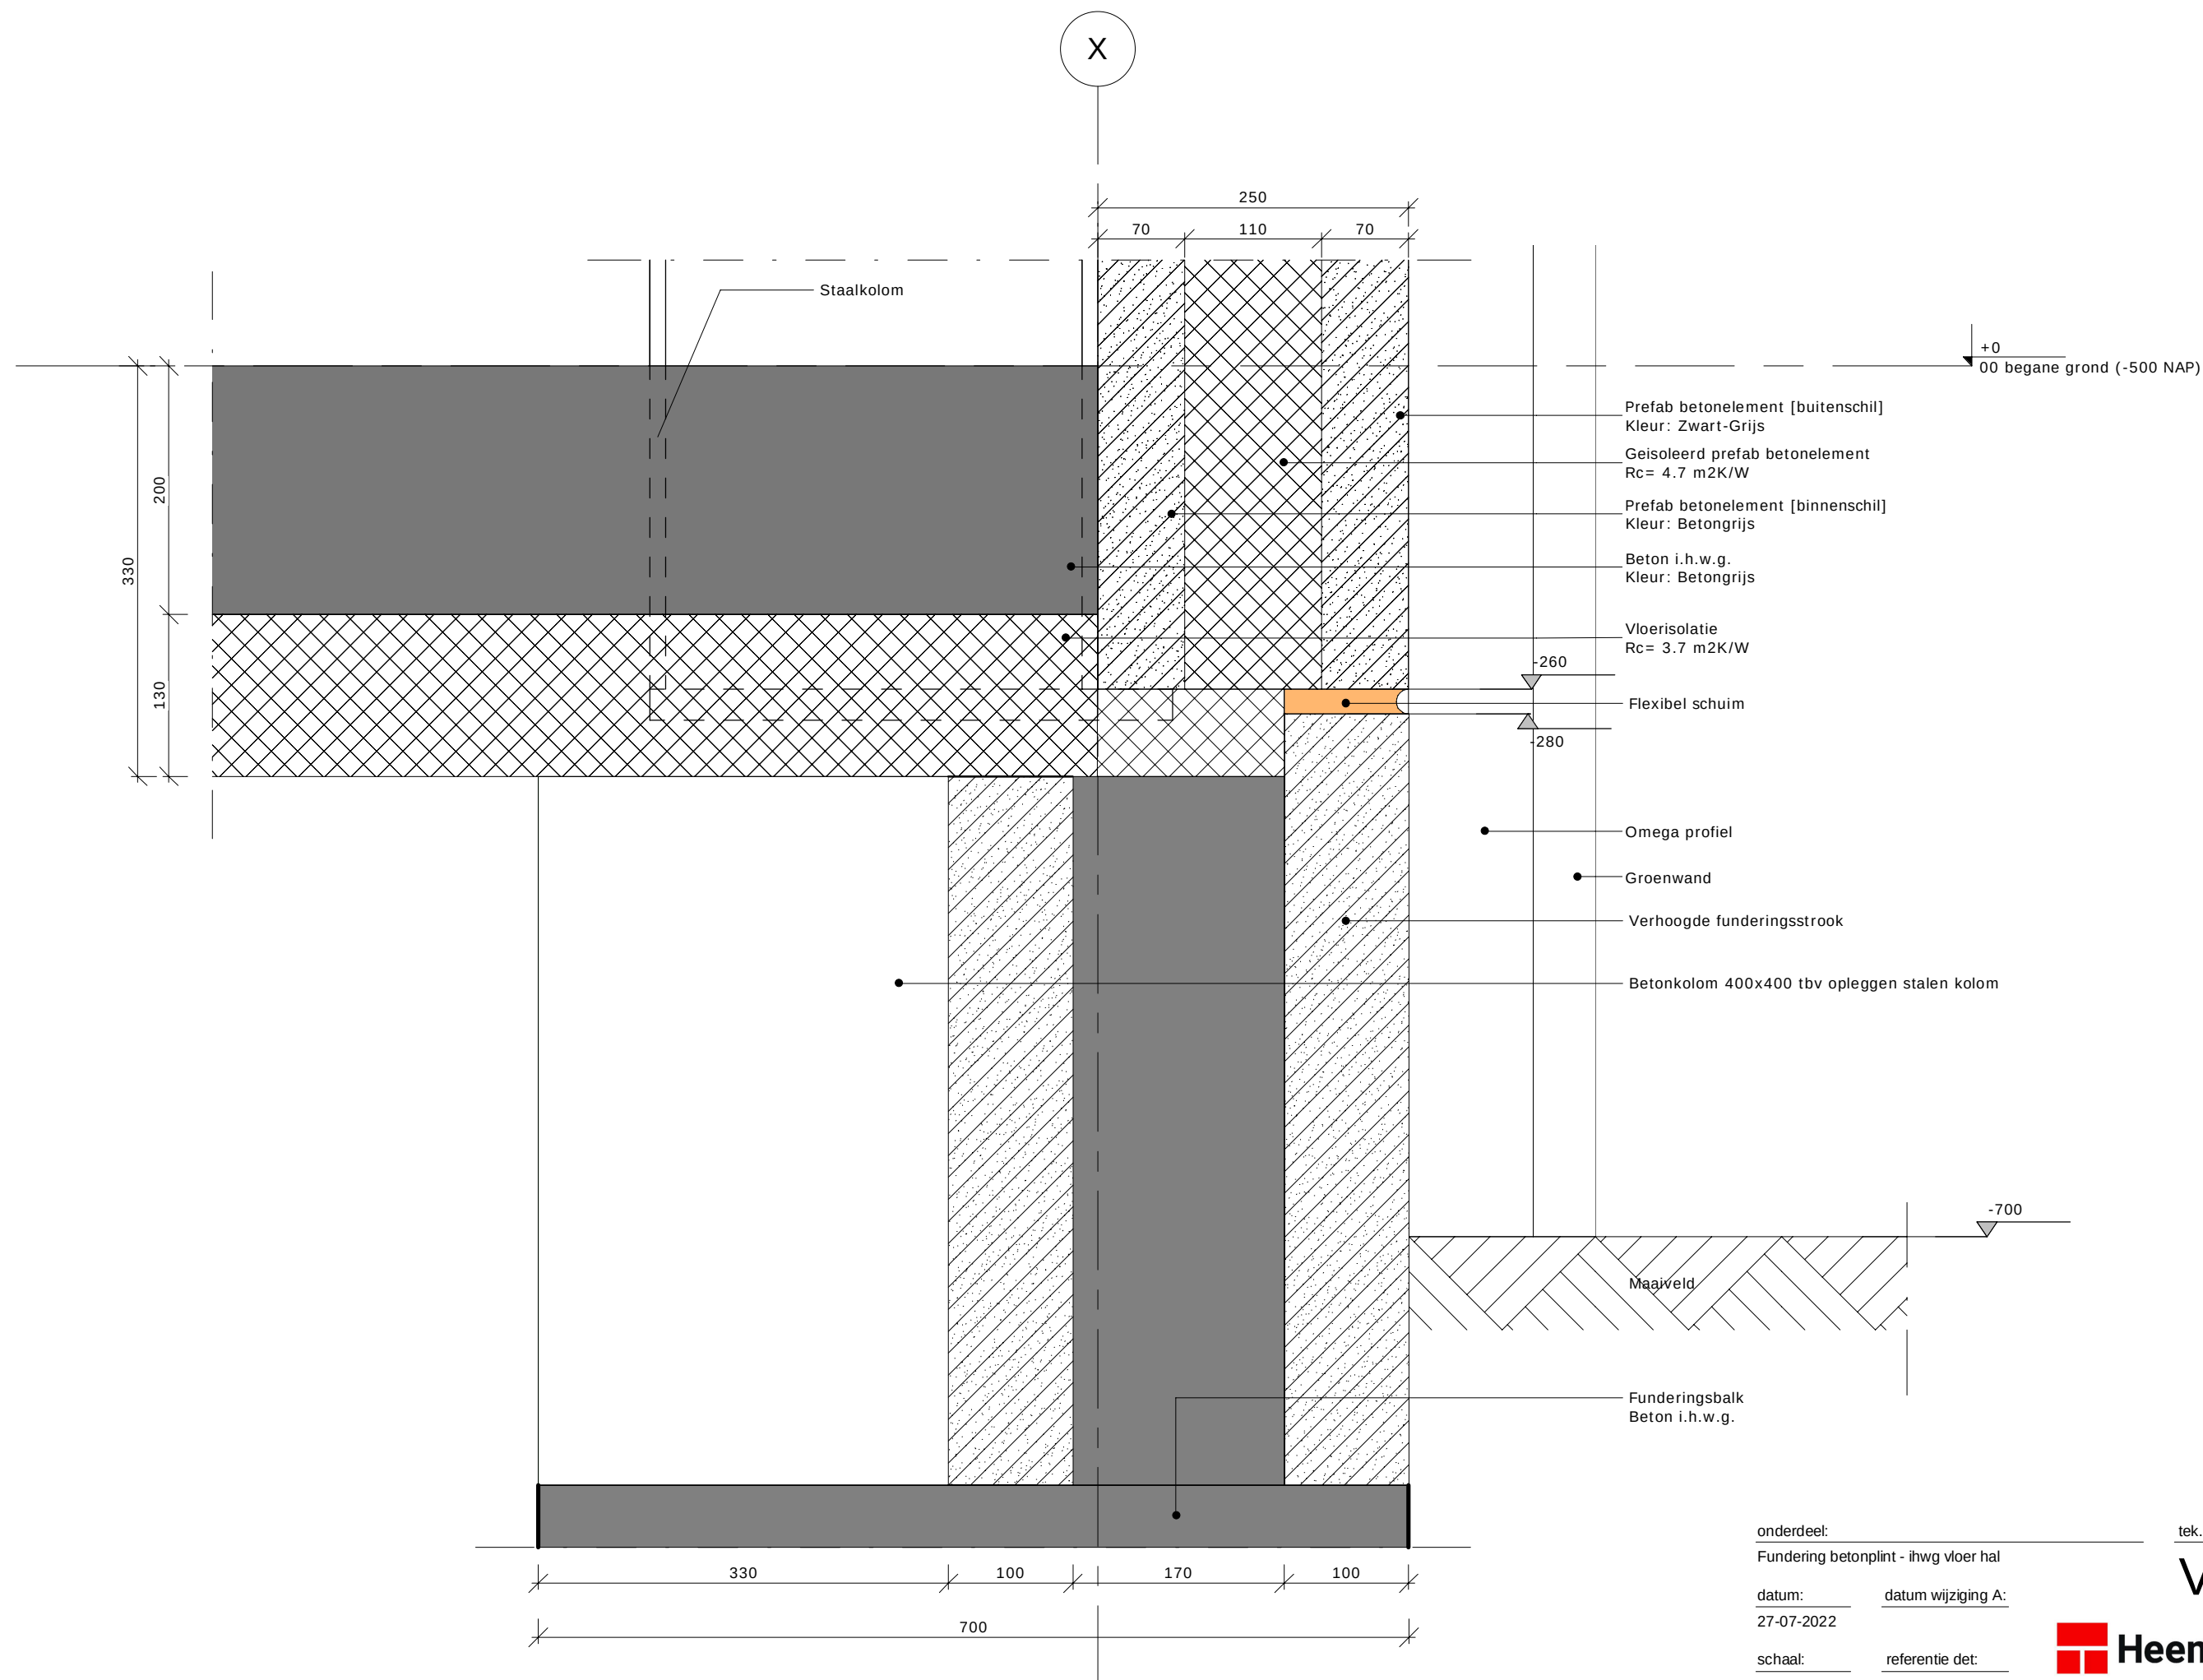

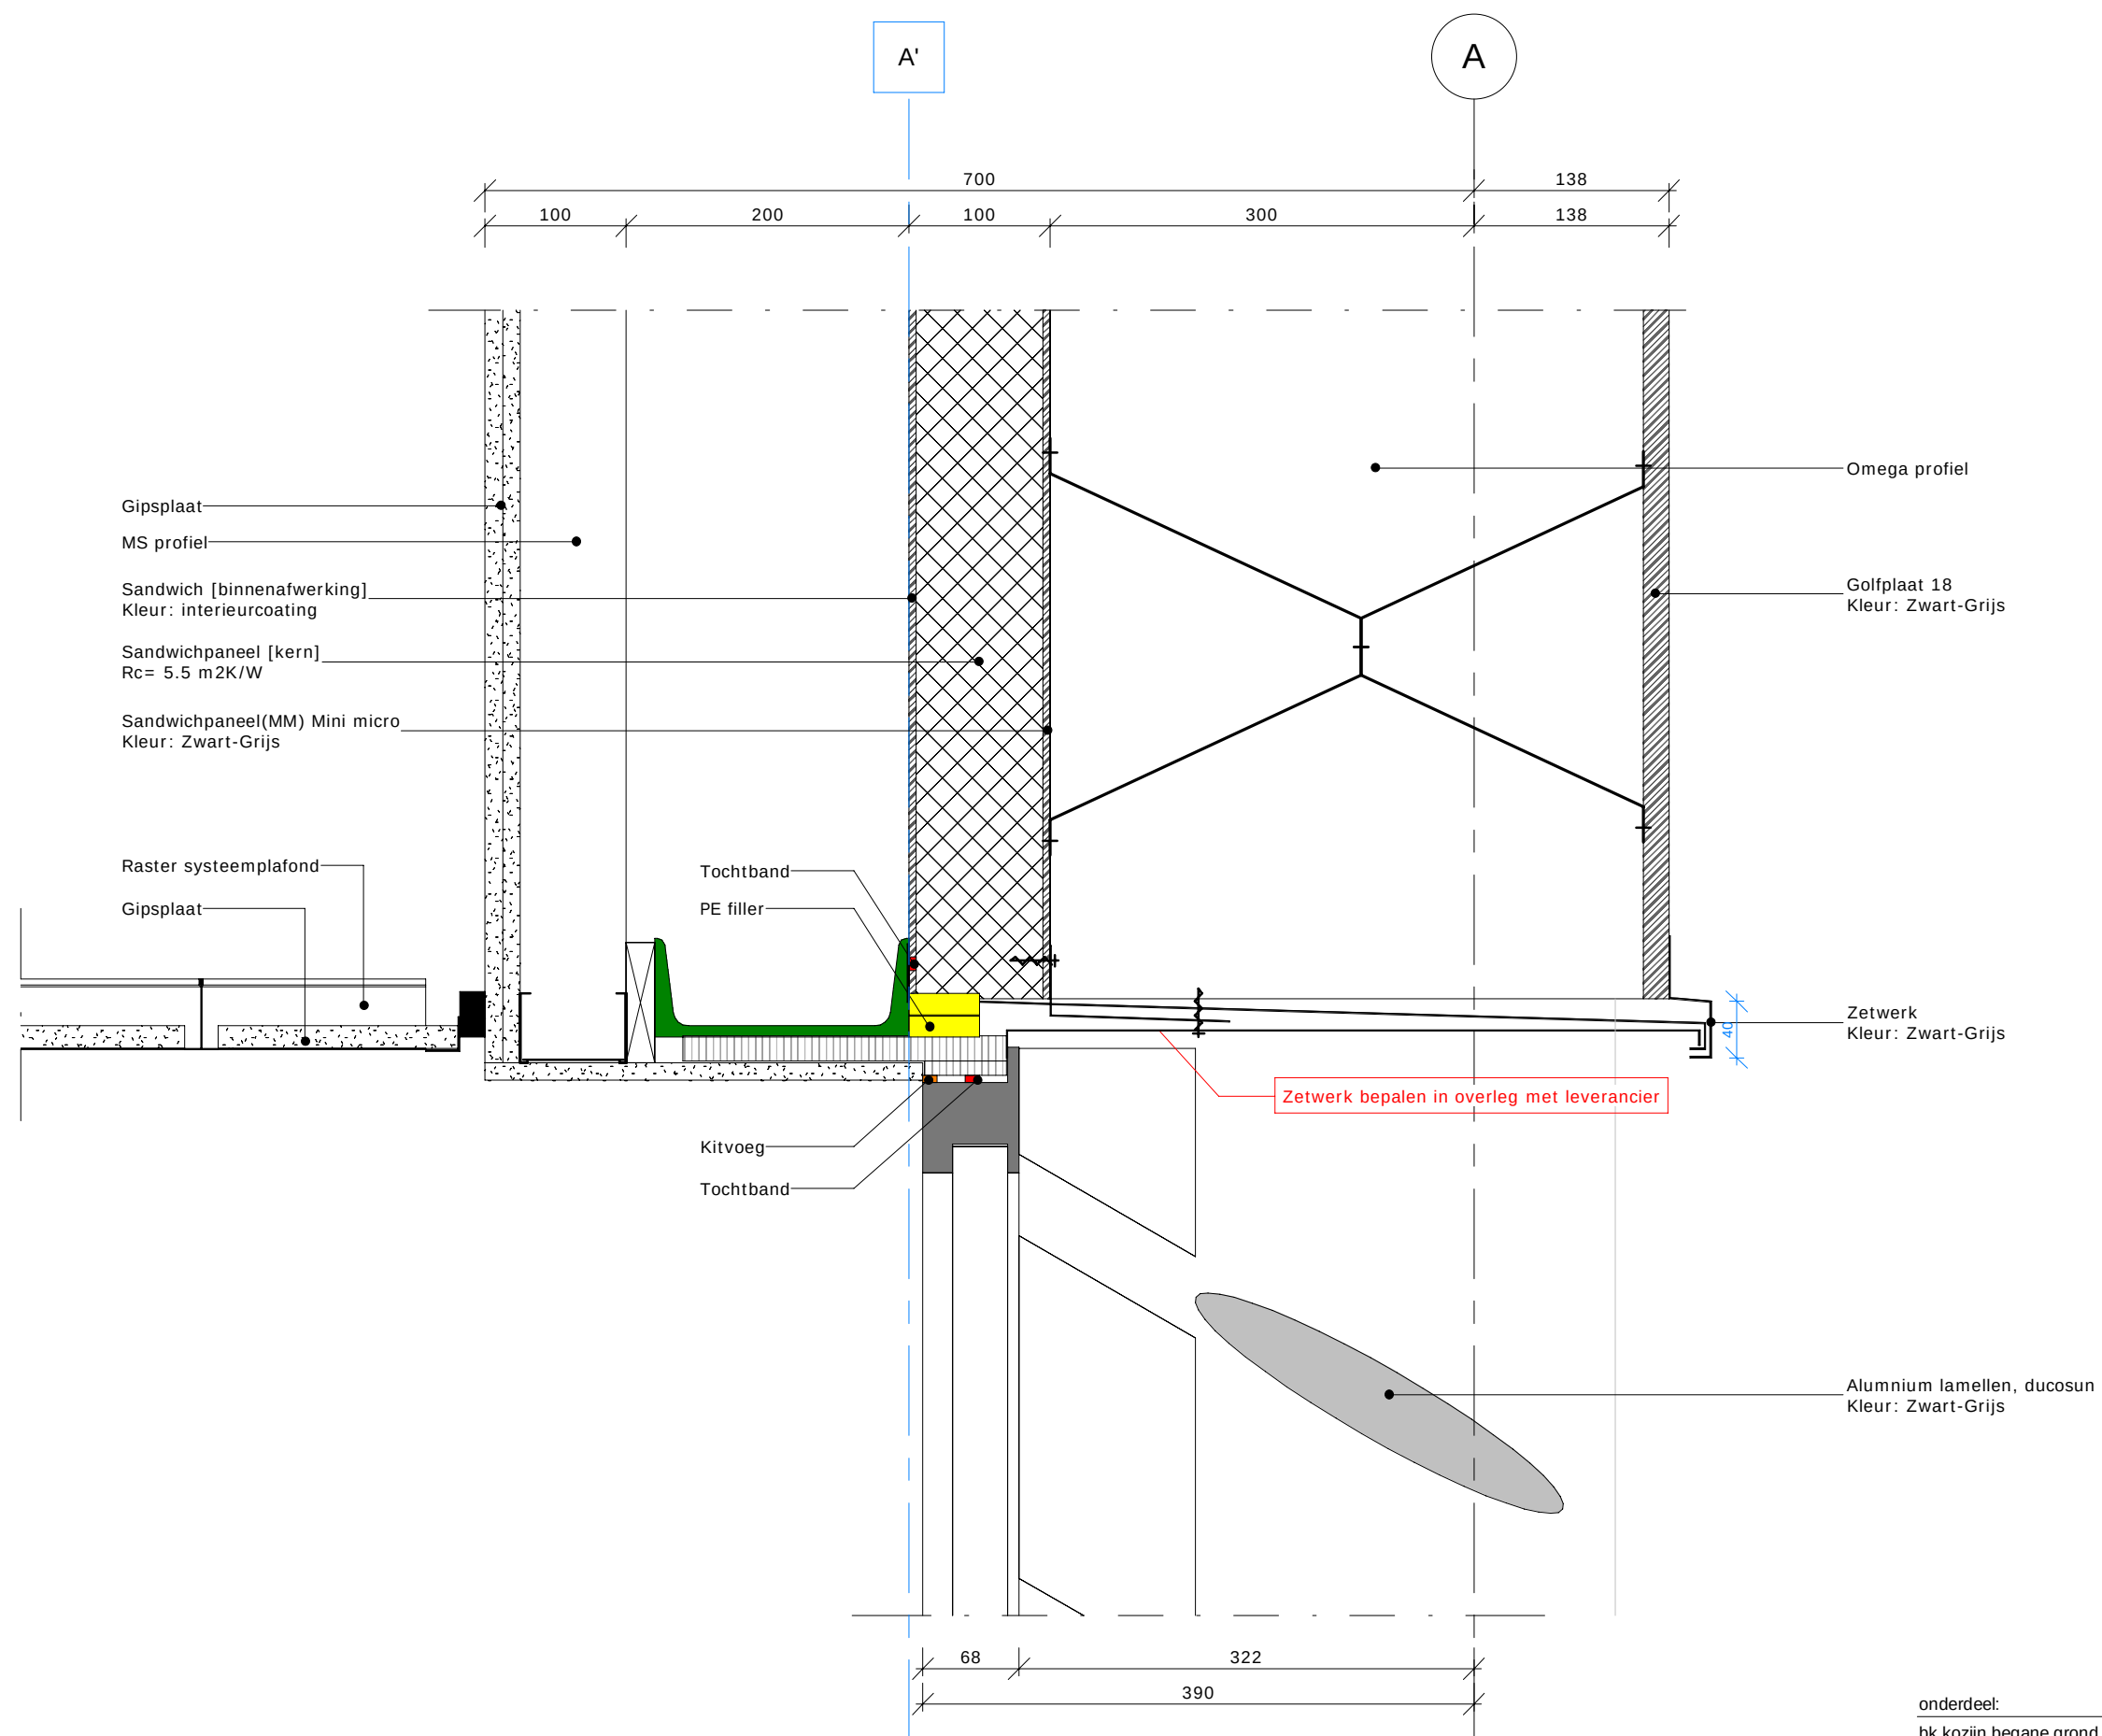

onderdeel:
bk kozijn begane grond

datum:
27-07-2022

schaal:
1:5

datum wijziging A:


referentie det:


tek. nr.:

V1.01


Heembouw
Architecten

www.heembouw.nl

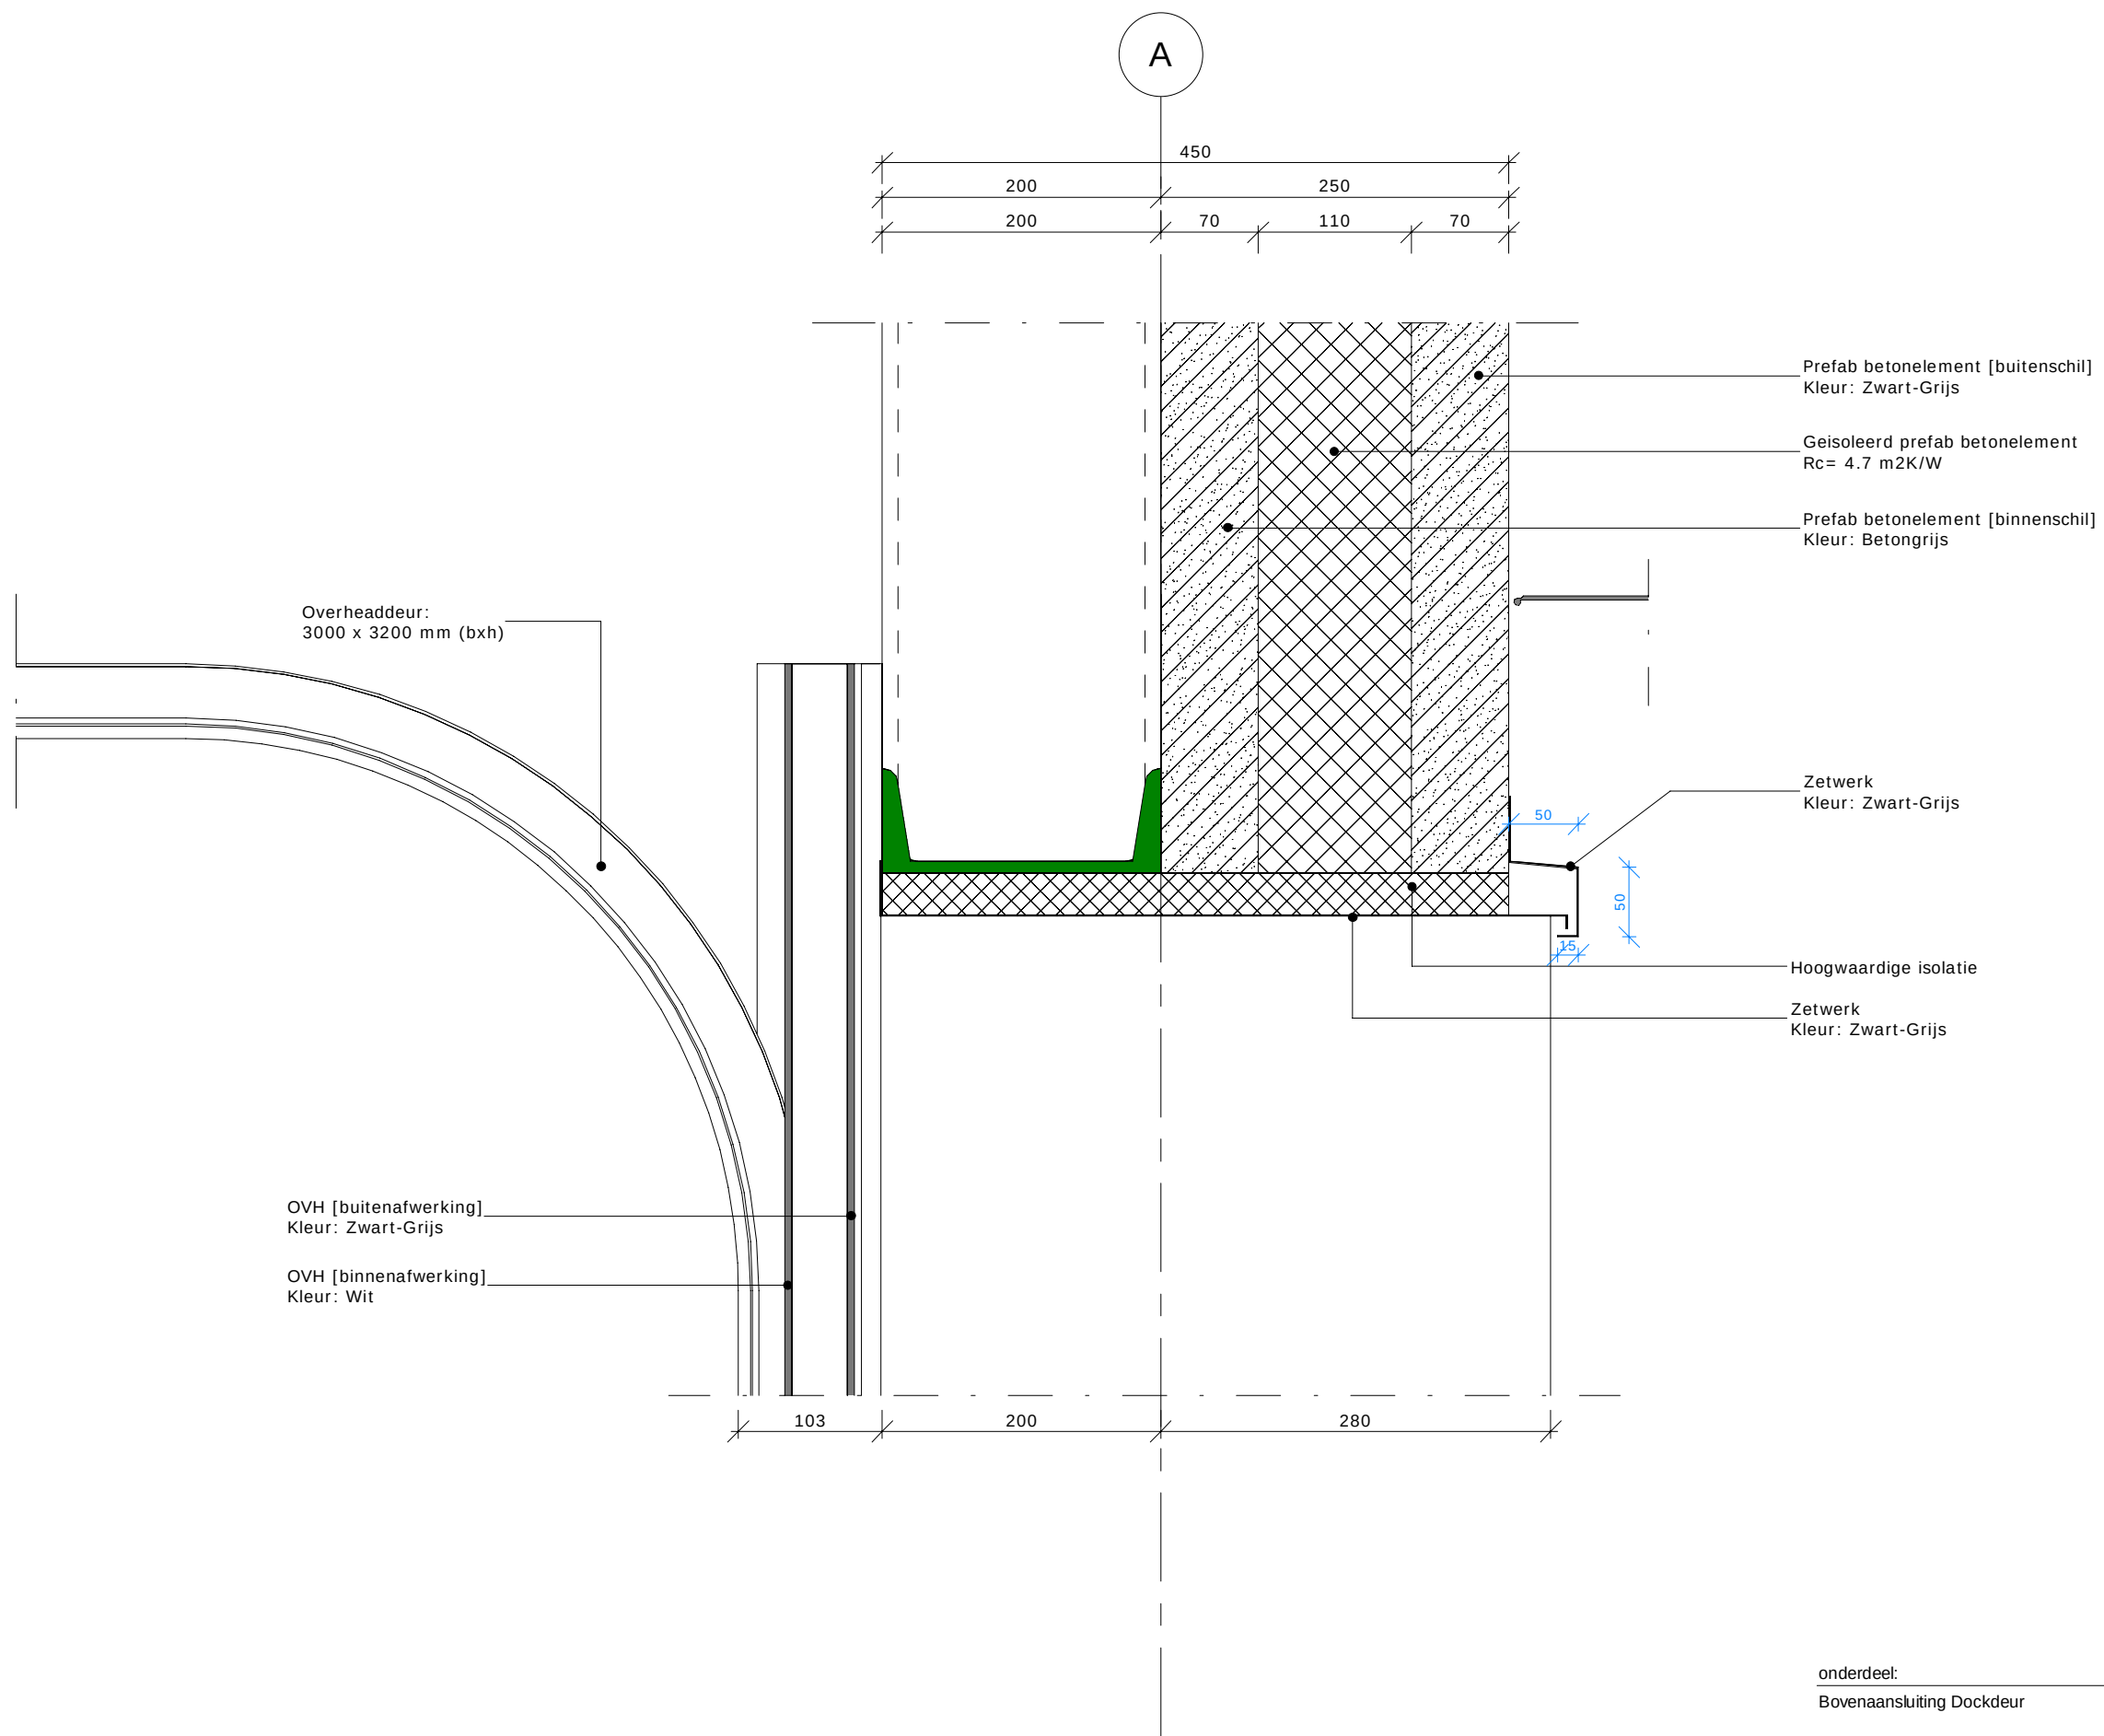

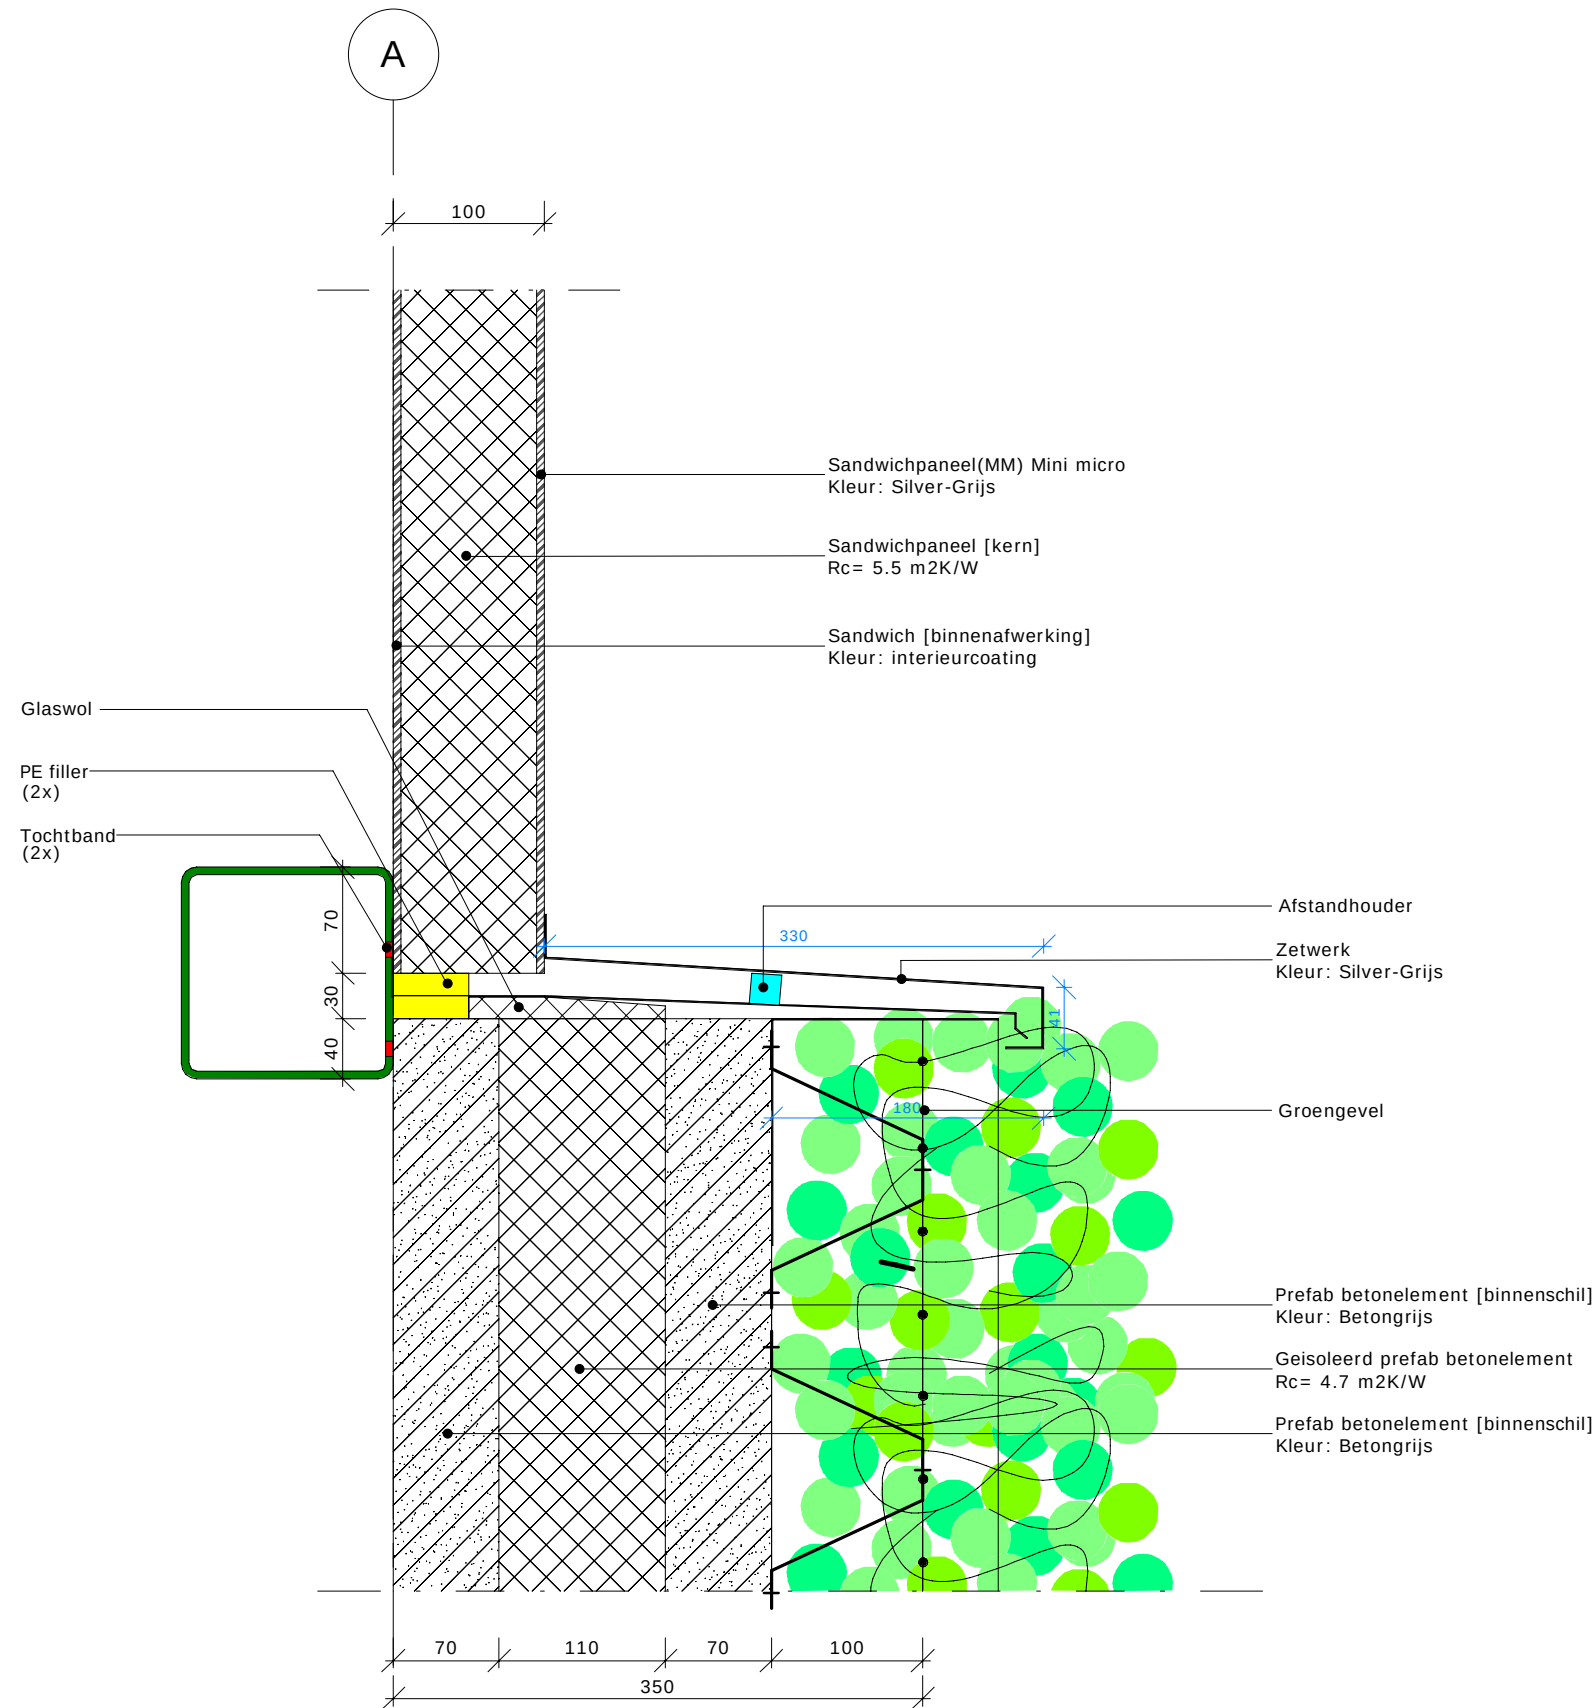

01

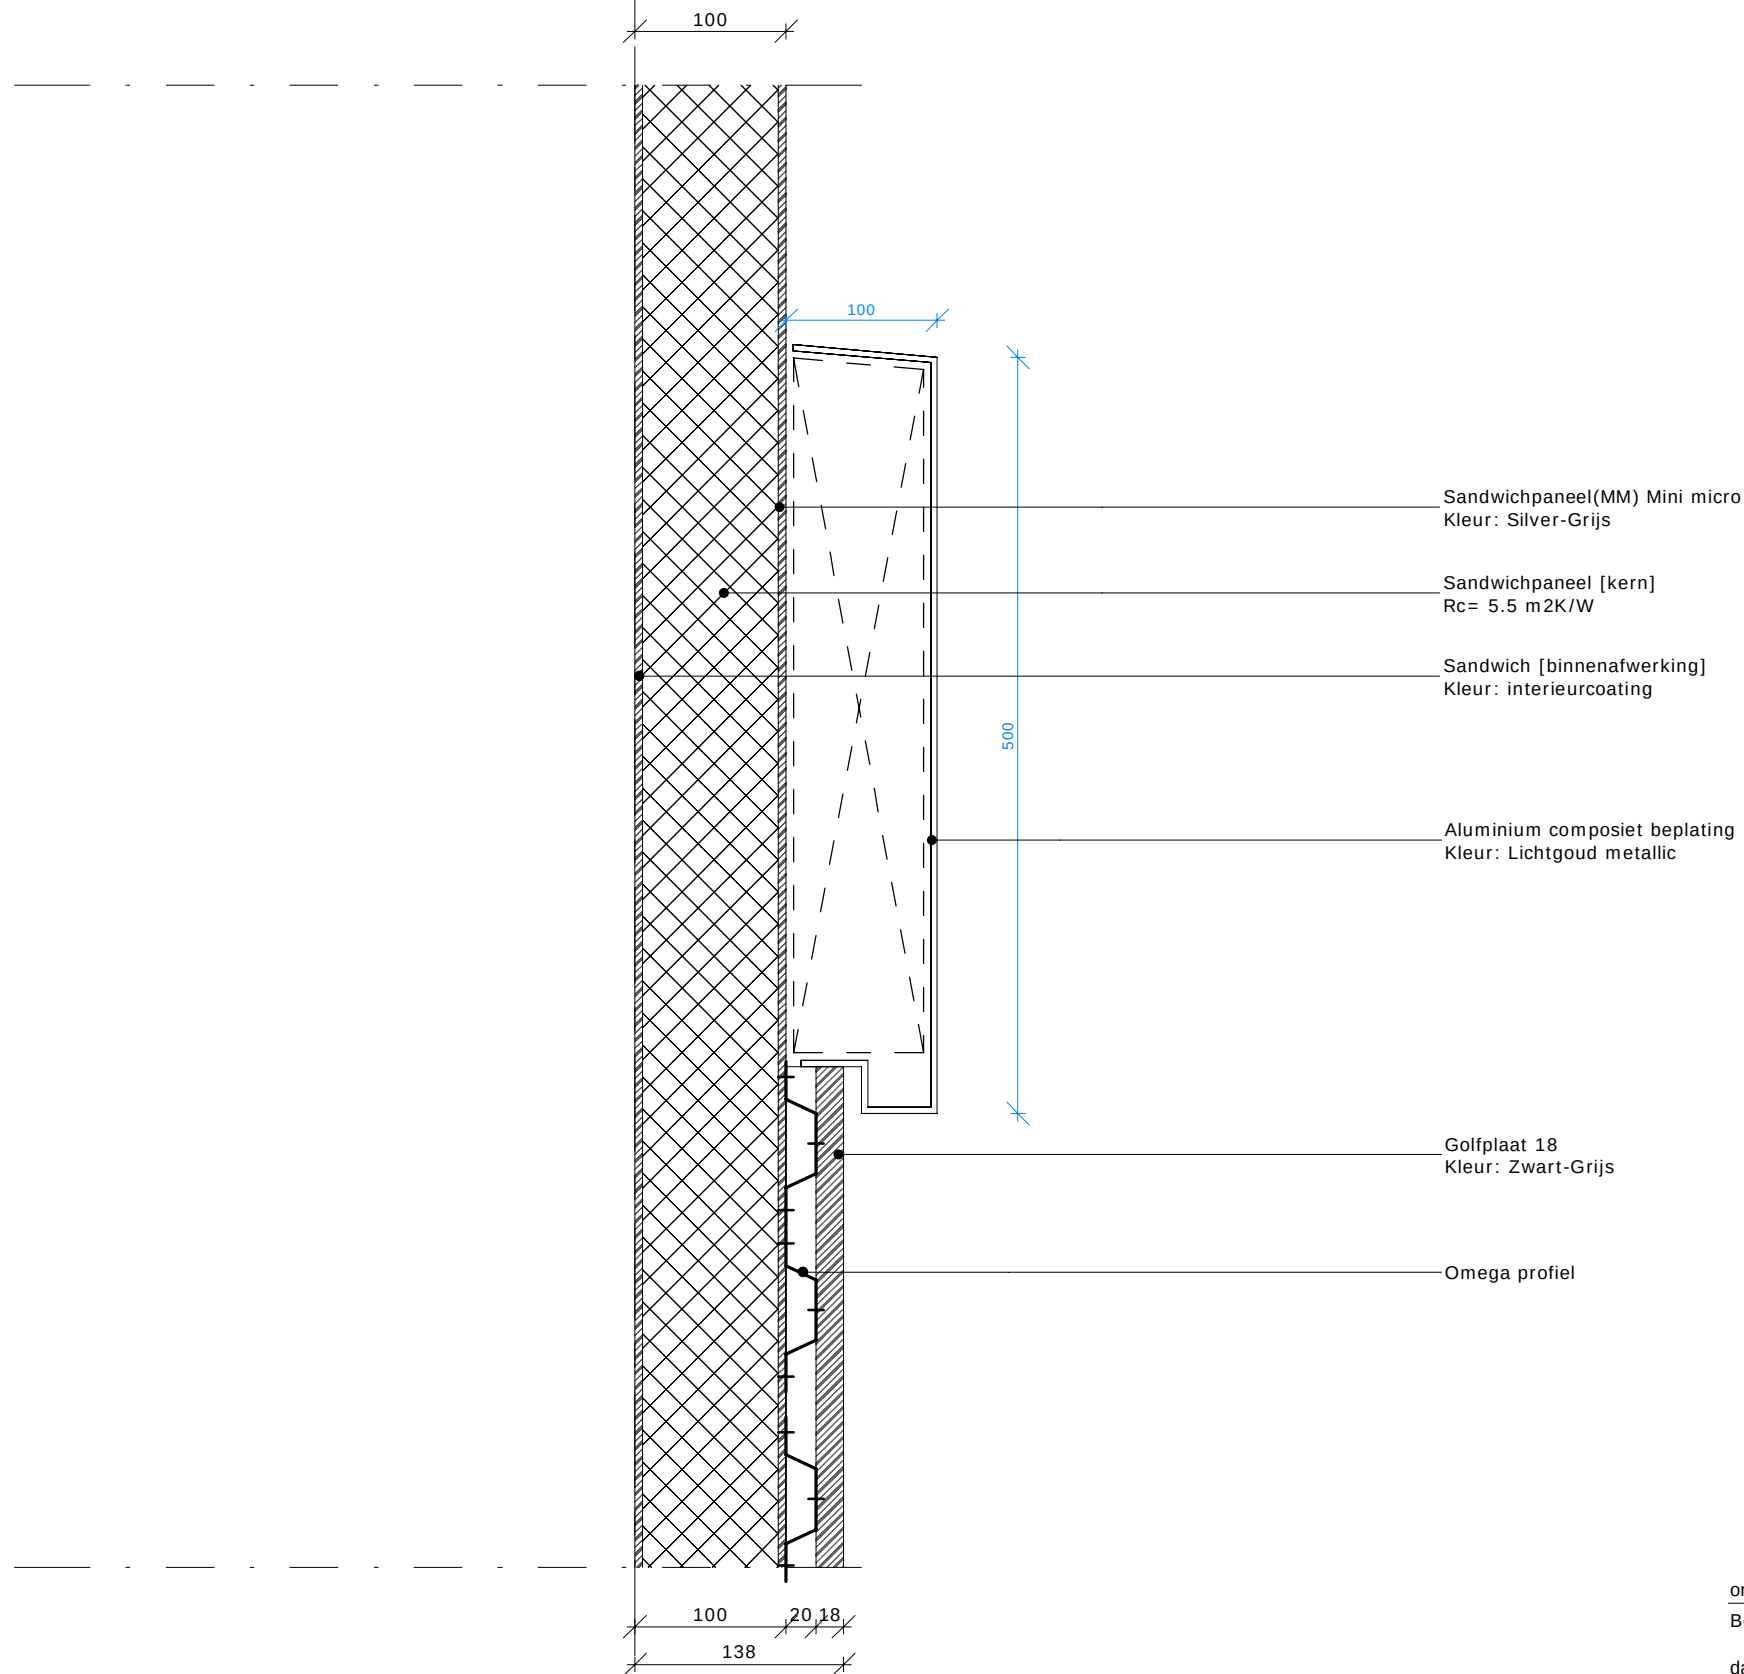

onderdeel:
Bevestiging gevelband aan sandwichpaneel

tek. nr.:

V1.09


datum:
27-07-2022

datum wijziging A:

schaal:
1:5

referentie det:

 **Heembouw**
Architecten

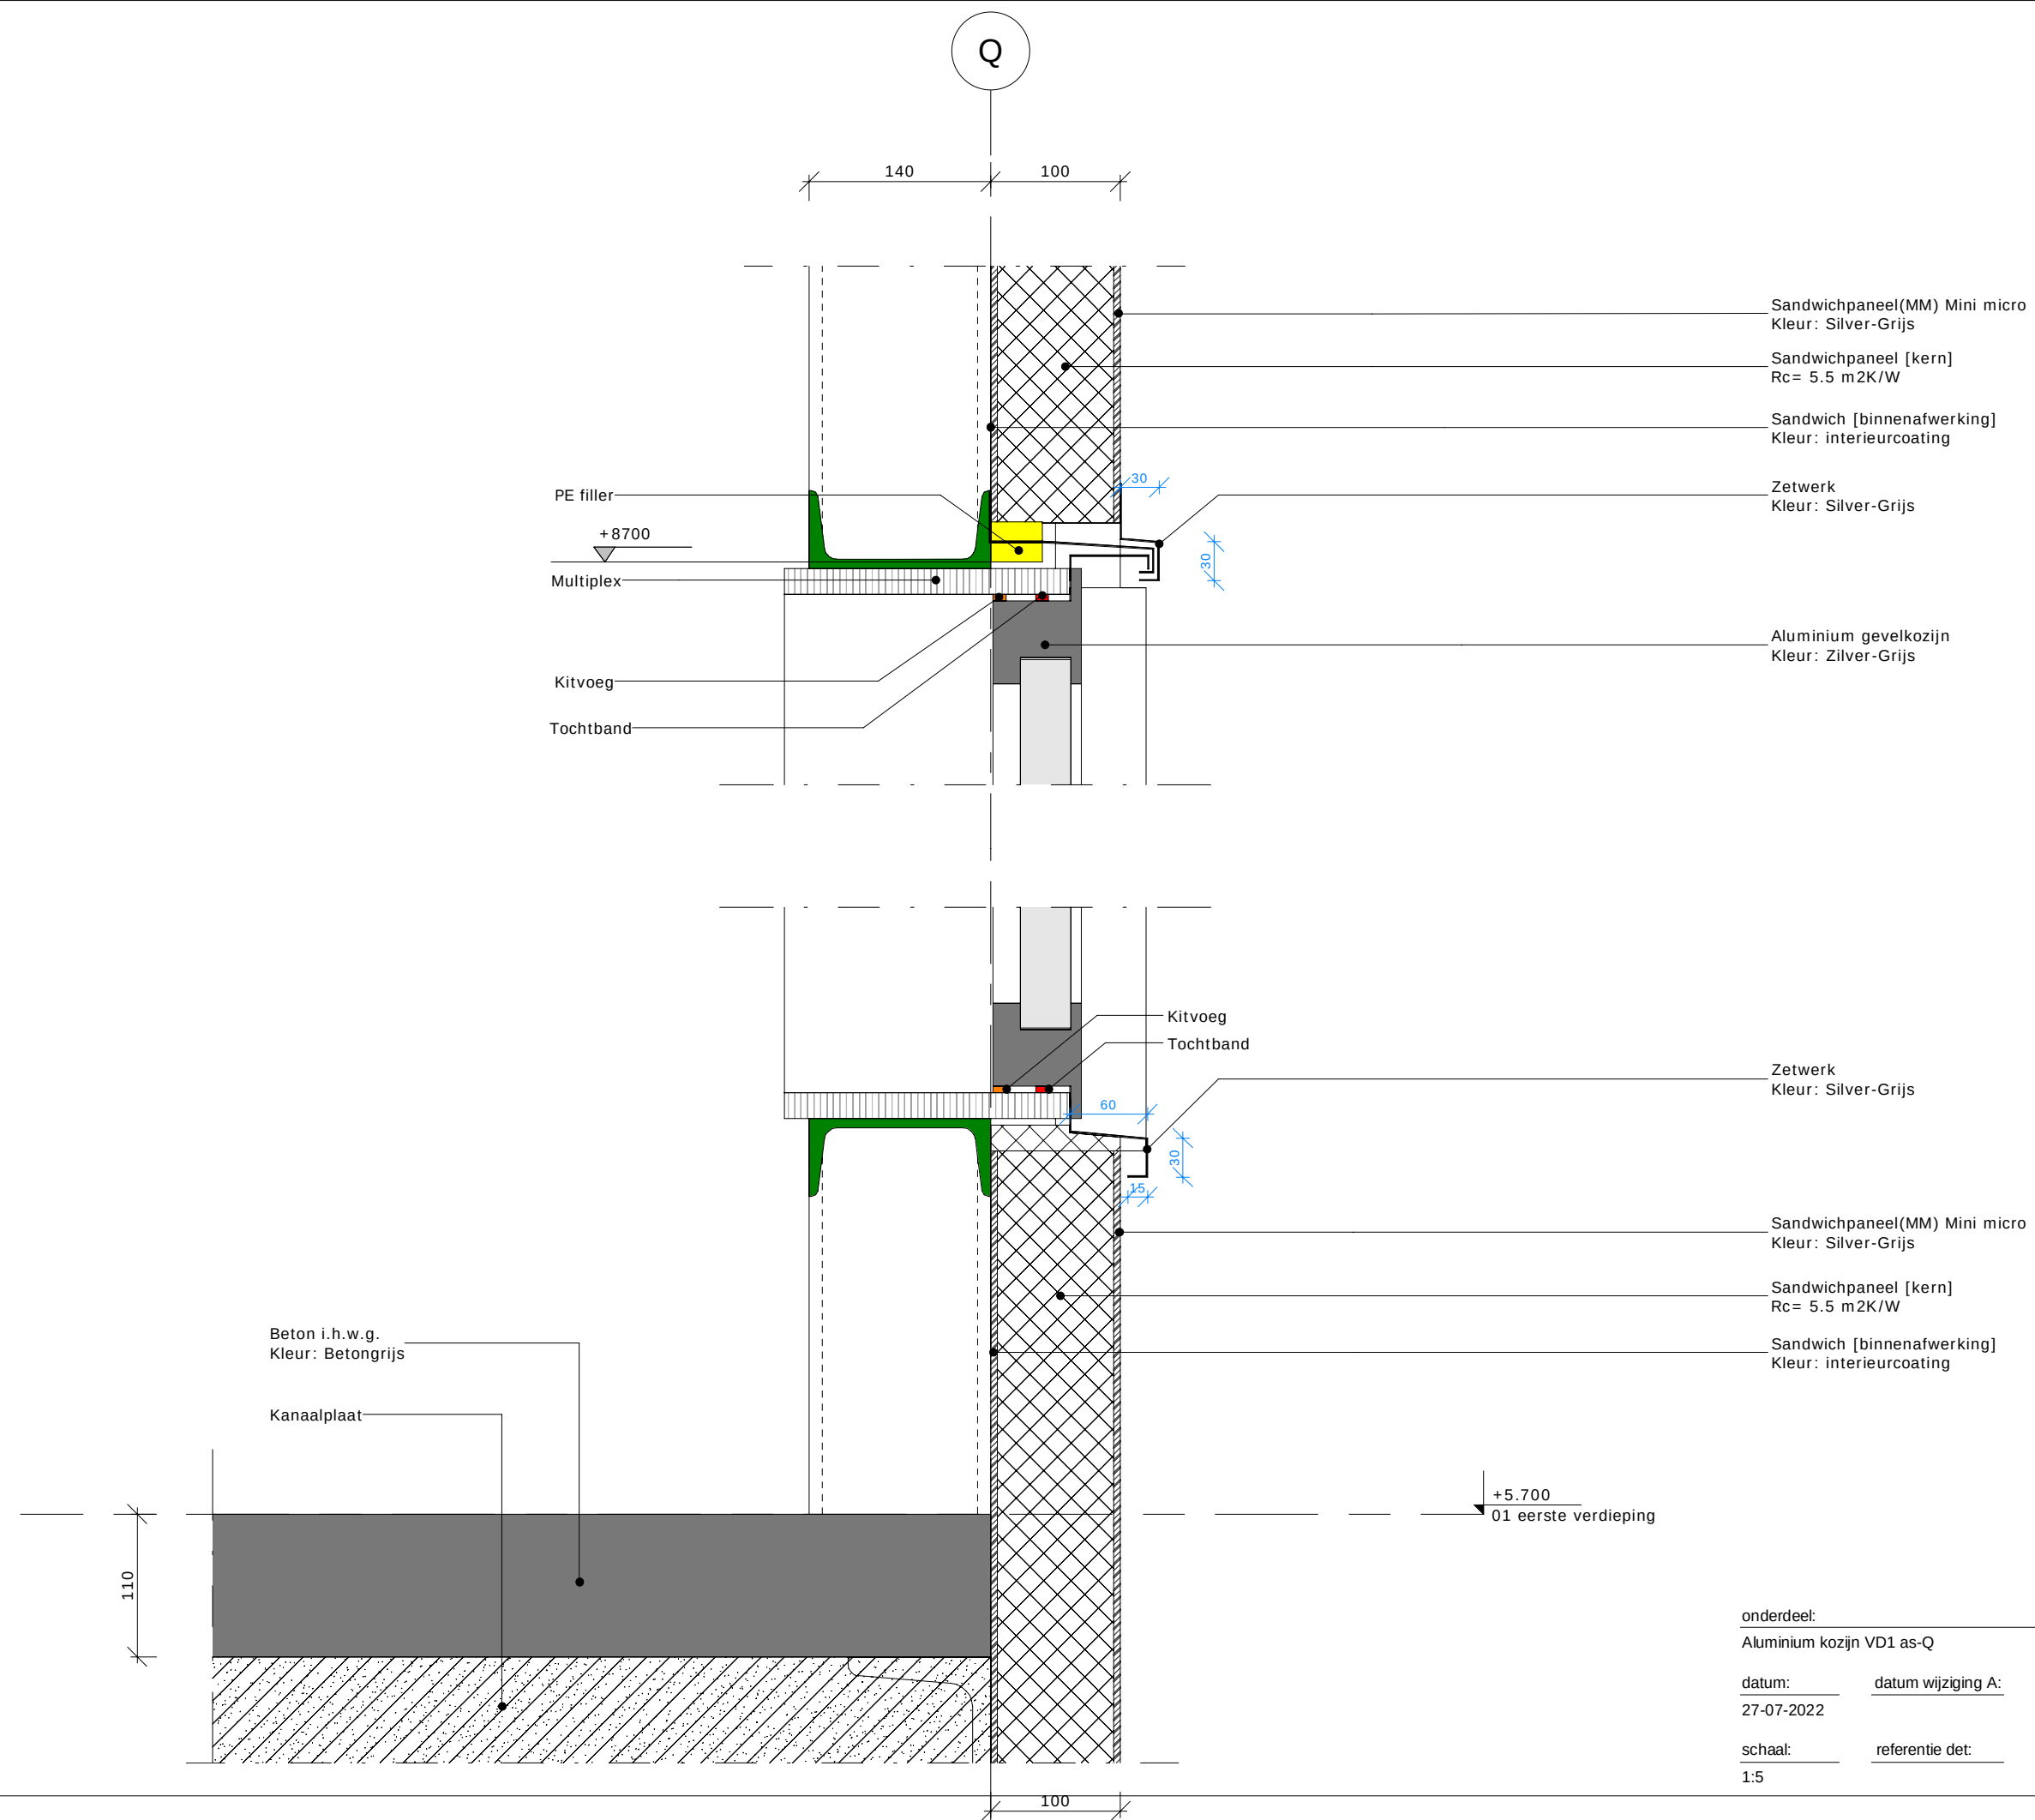

onderdeel:
Aluminium kozijn VD1 as-Q

datum: 27-07-2022
datum wijziging A:

schaal: 1:5
referentie det:


tek. nr.:


V2.02

 **Heembouw**
Architecten

www.heembouw.nl



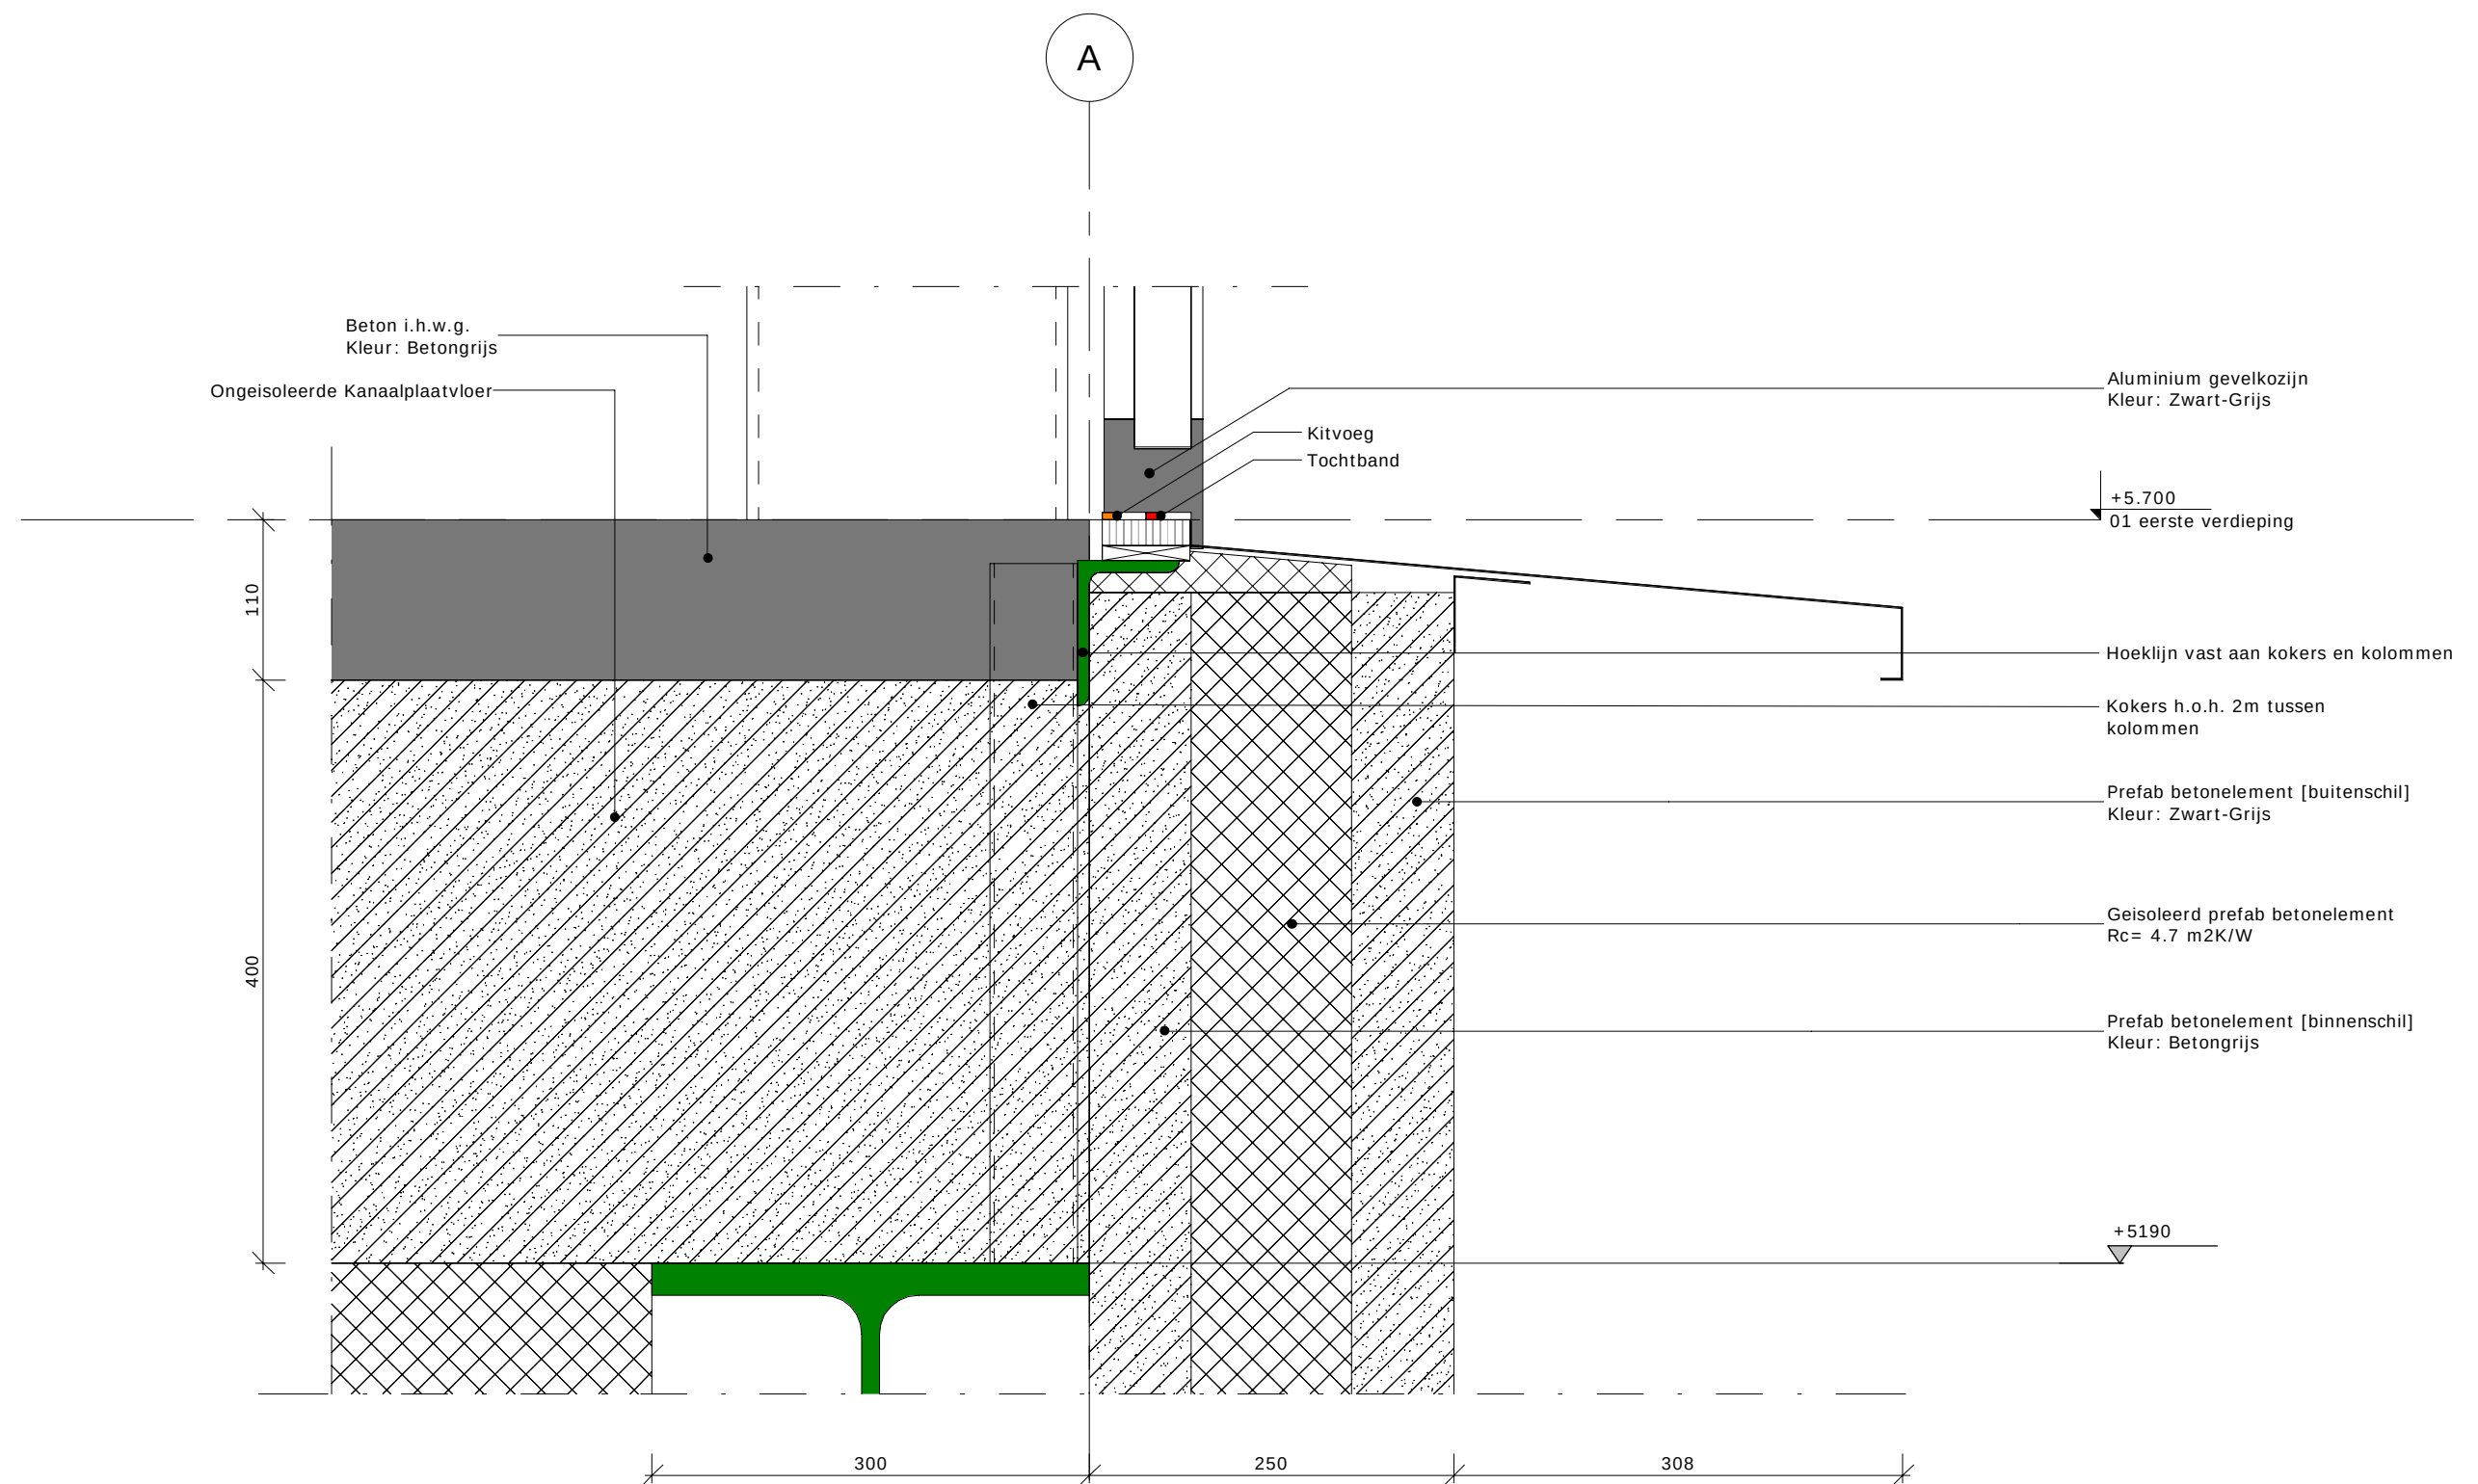

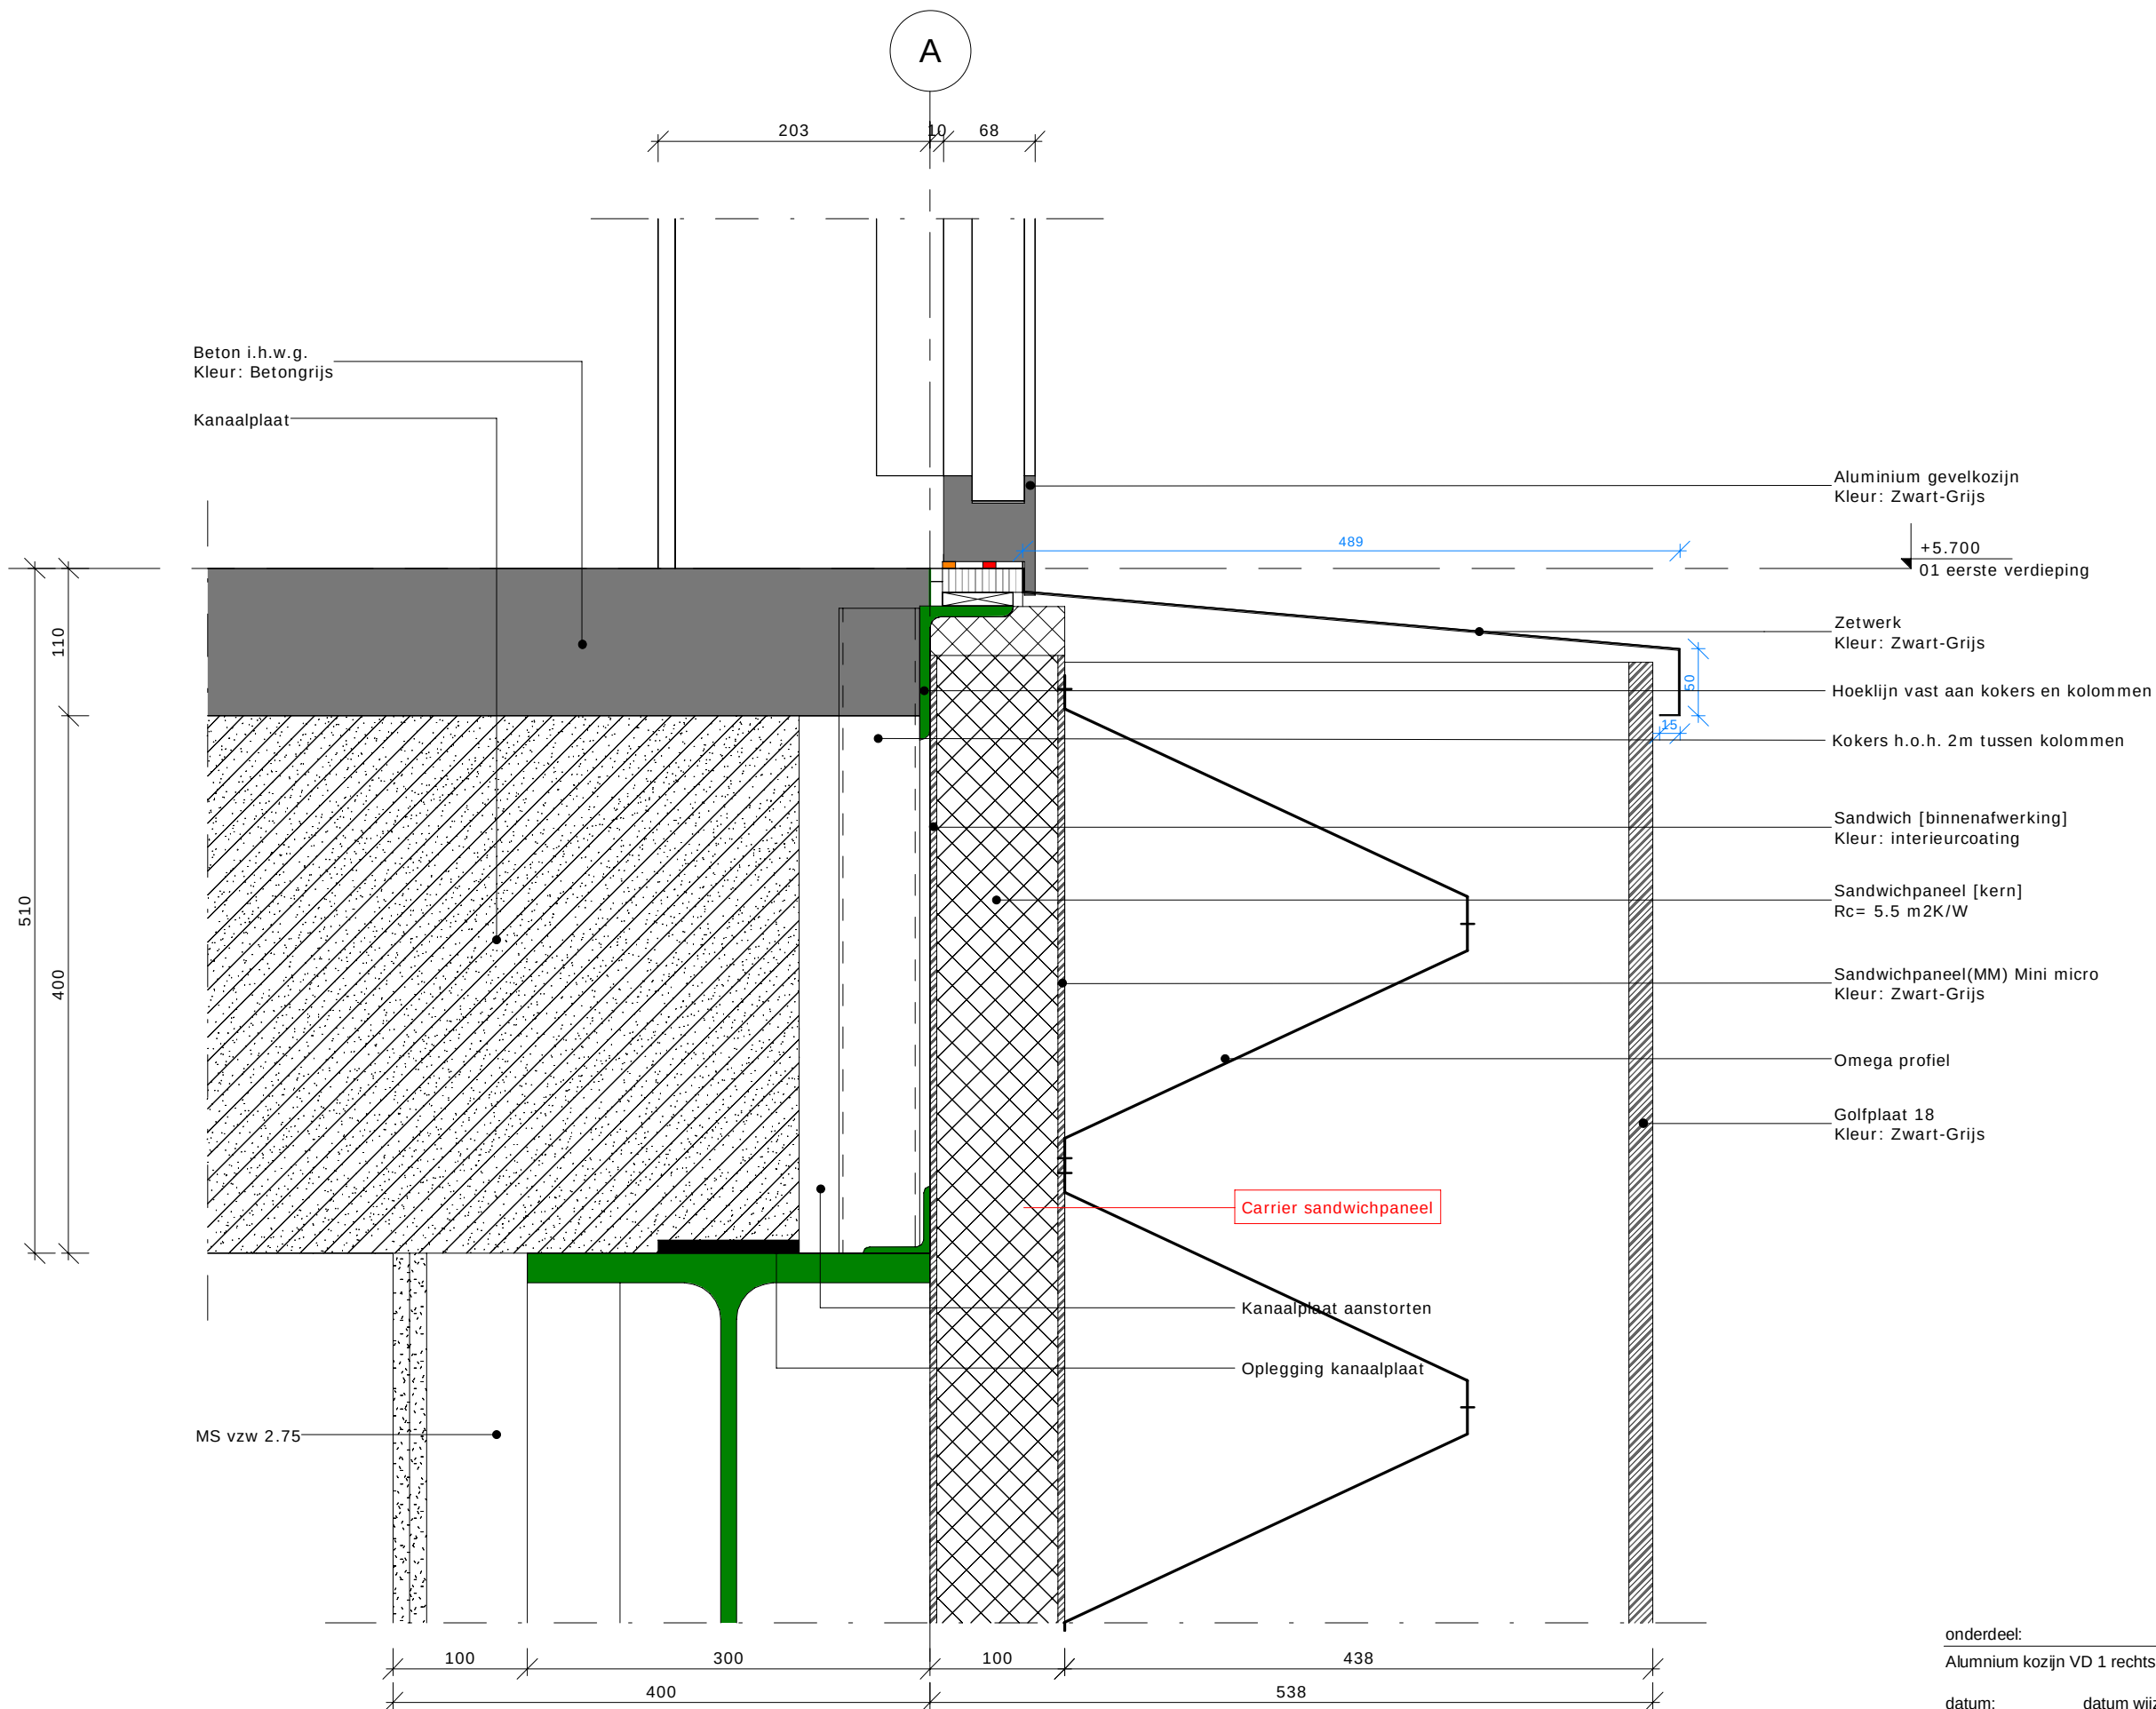

onderdeel:
Aluminiu kozijn VD 1 rechts

datum: 27-07-2022

schaal: 1:5

tek. nr.:

V2.06

datum wijziging A:

referentie det:

A'

staal tpv luifel verhogen
stalen dakplaat geïntegreerd in staalconstructie

Stalen dakplaat onderbreken en opvullen met isolatie
tbv koudebrug onderbreking

thermische ont koppeling staal

Dakisolatie
Rc= 6.3 m2K/W

Dakisolatie
Rc= 6.3 m2K/W

Koppelen gevelband met zetwerk

Mos- /Sedumbeplanting

Substraatlaag

Filterlaag
d= 0,3mm

Wortelwerende folie

Drainagelaag

+10.500
02 bk dakrand kantoor laag

Zetwerk
Kleur: Silver-Grijs

Aluminium composiet beplating
Kleur: Lichtgoud metallic

Sandwichpaneel tbv uitlijning naastliggende
gevel en bevestiging alu composiet

20,41 / 1000

330

1812

Bevestiging aluminium aan staal
ntb door leverancier

Golfplaat 18
Kleur: Zwart-Grijs

Omega profiel

Sandwichpaneel(MM) Mini micro
Kleur: Zwart-Grijs

Sandwichpaneel [kern]
Rc= 5.5 m2K/W

Sandwich [binnenafwerking]
Kleur: interieurcoating

100 200 100 300 119 19 1662 150
700 1950

A

Q

onderdeel:
Aansluiting gevelband - dak kantoor links

tek. nr.:

datum:
27-07-2022

datum wijziging A:

schaal:
1:5


referentie det:


V4.01

 **Heembouw**
Architecten

www.heembouw.nl

Q

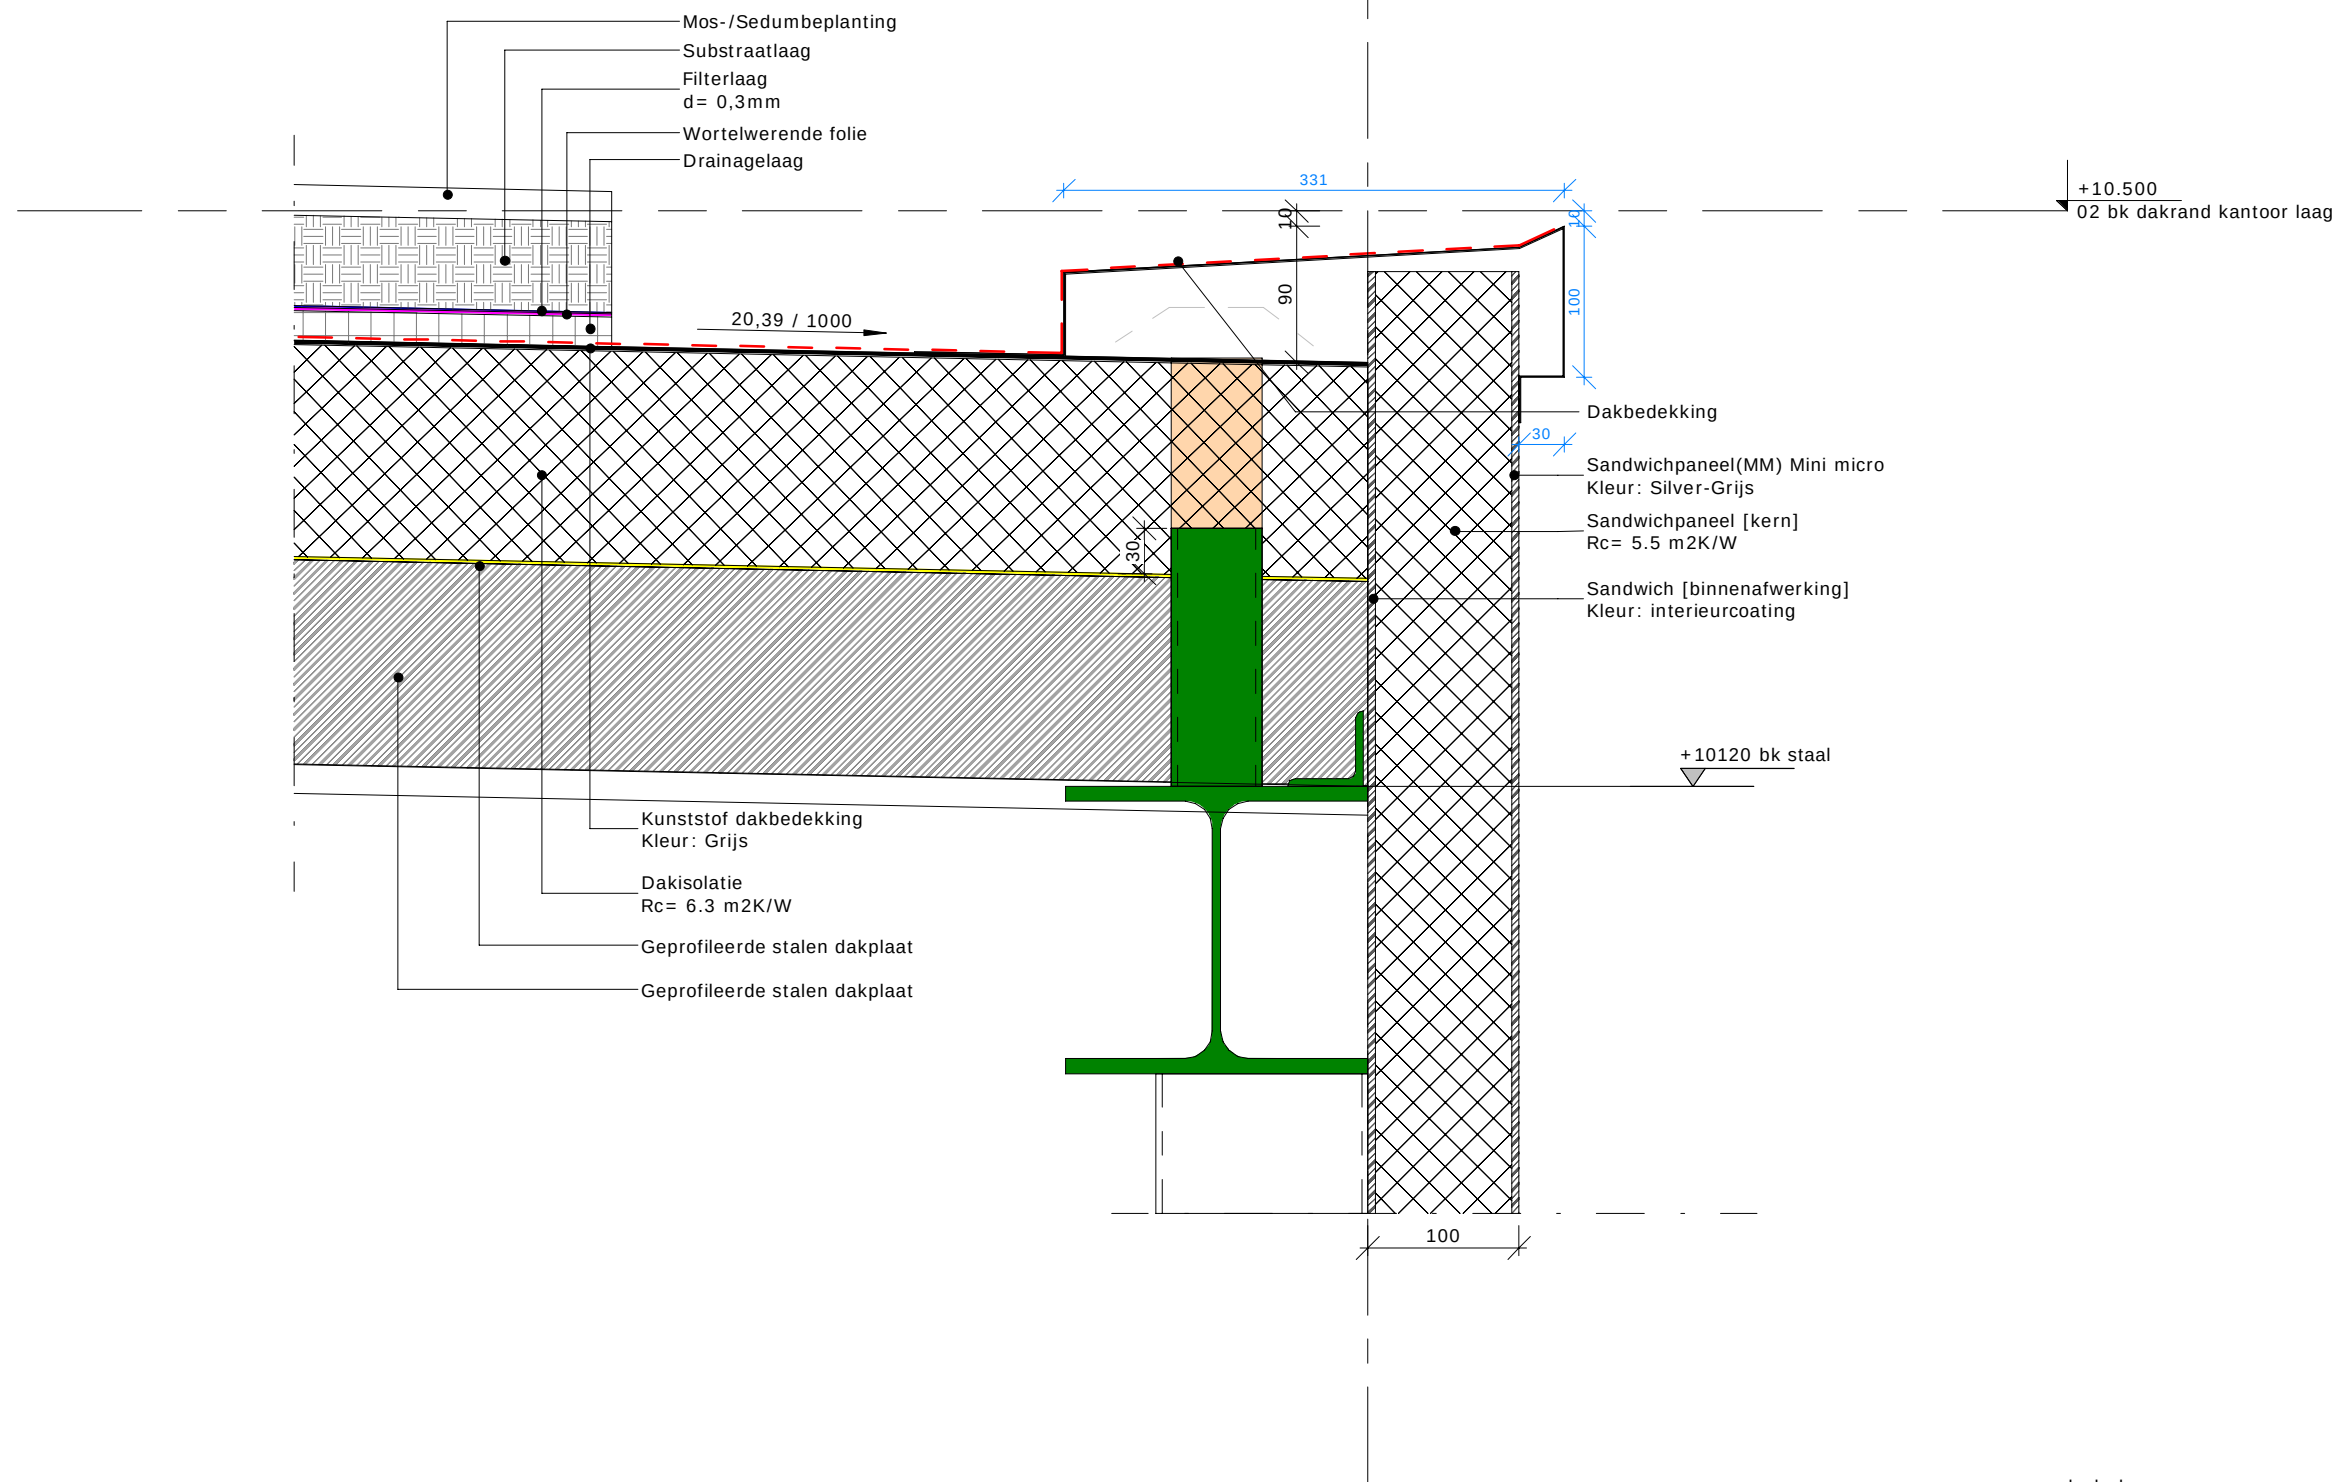

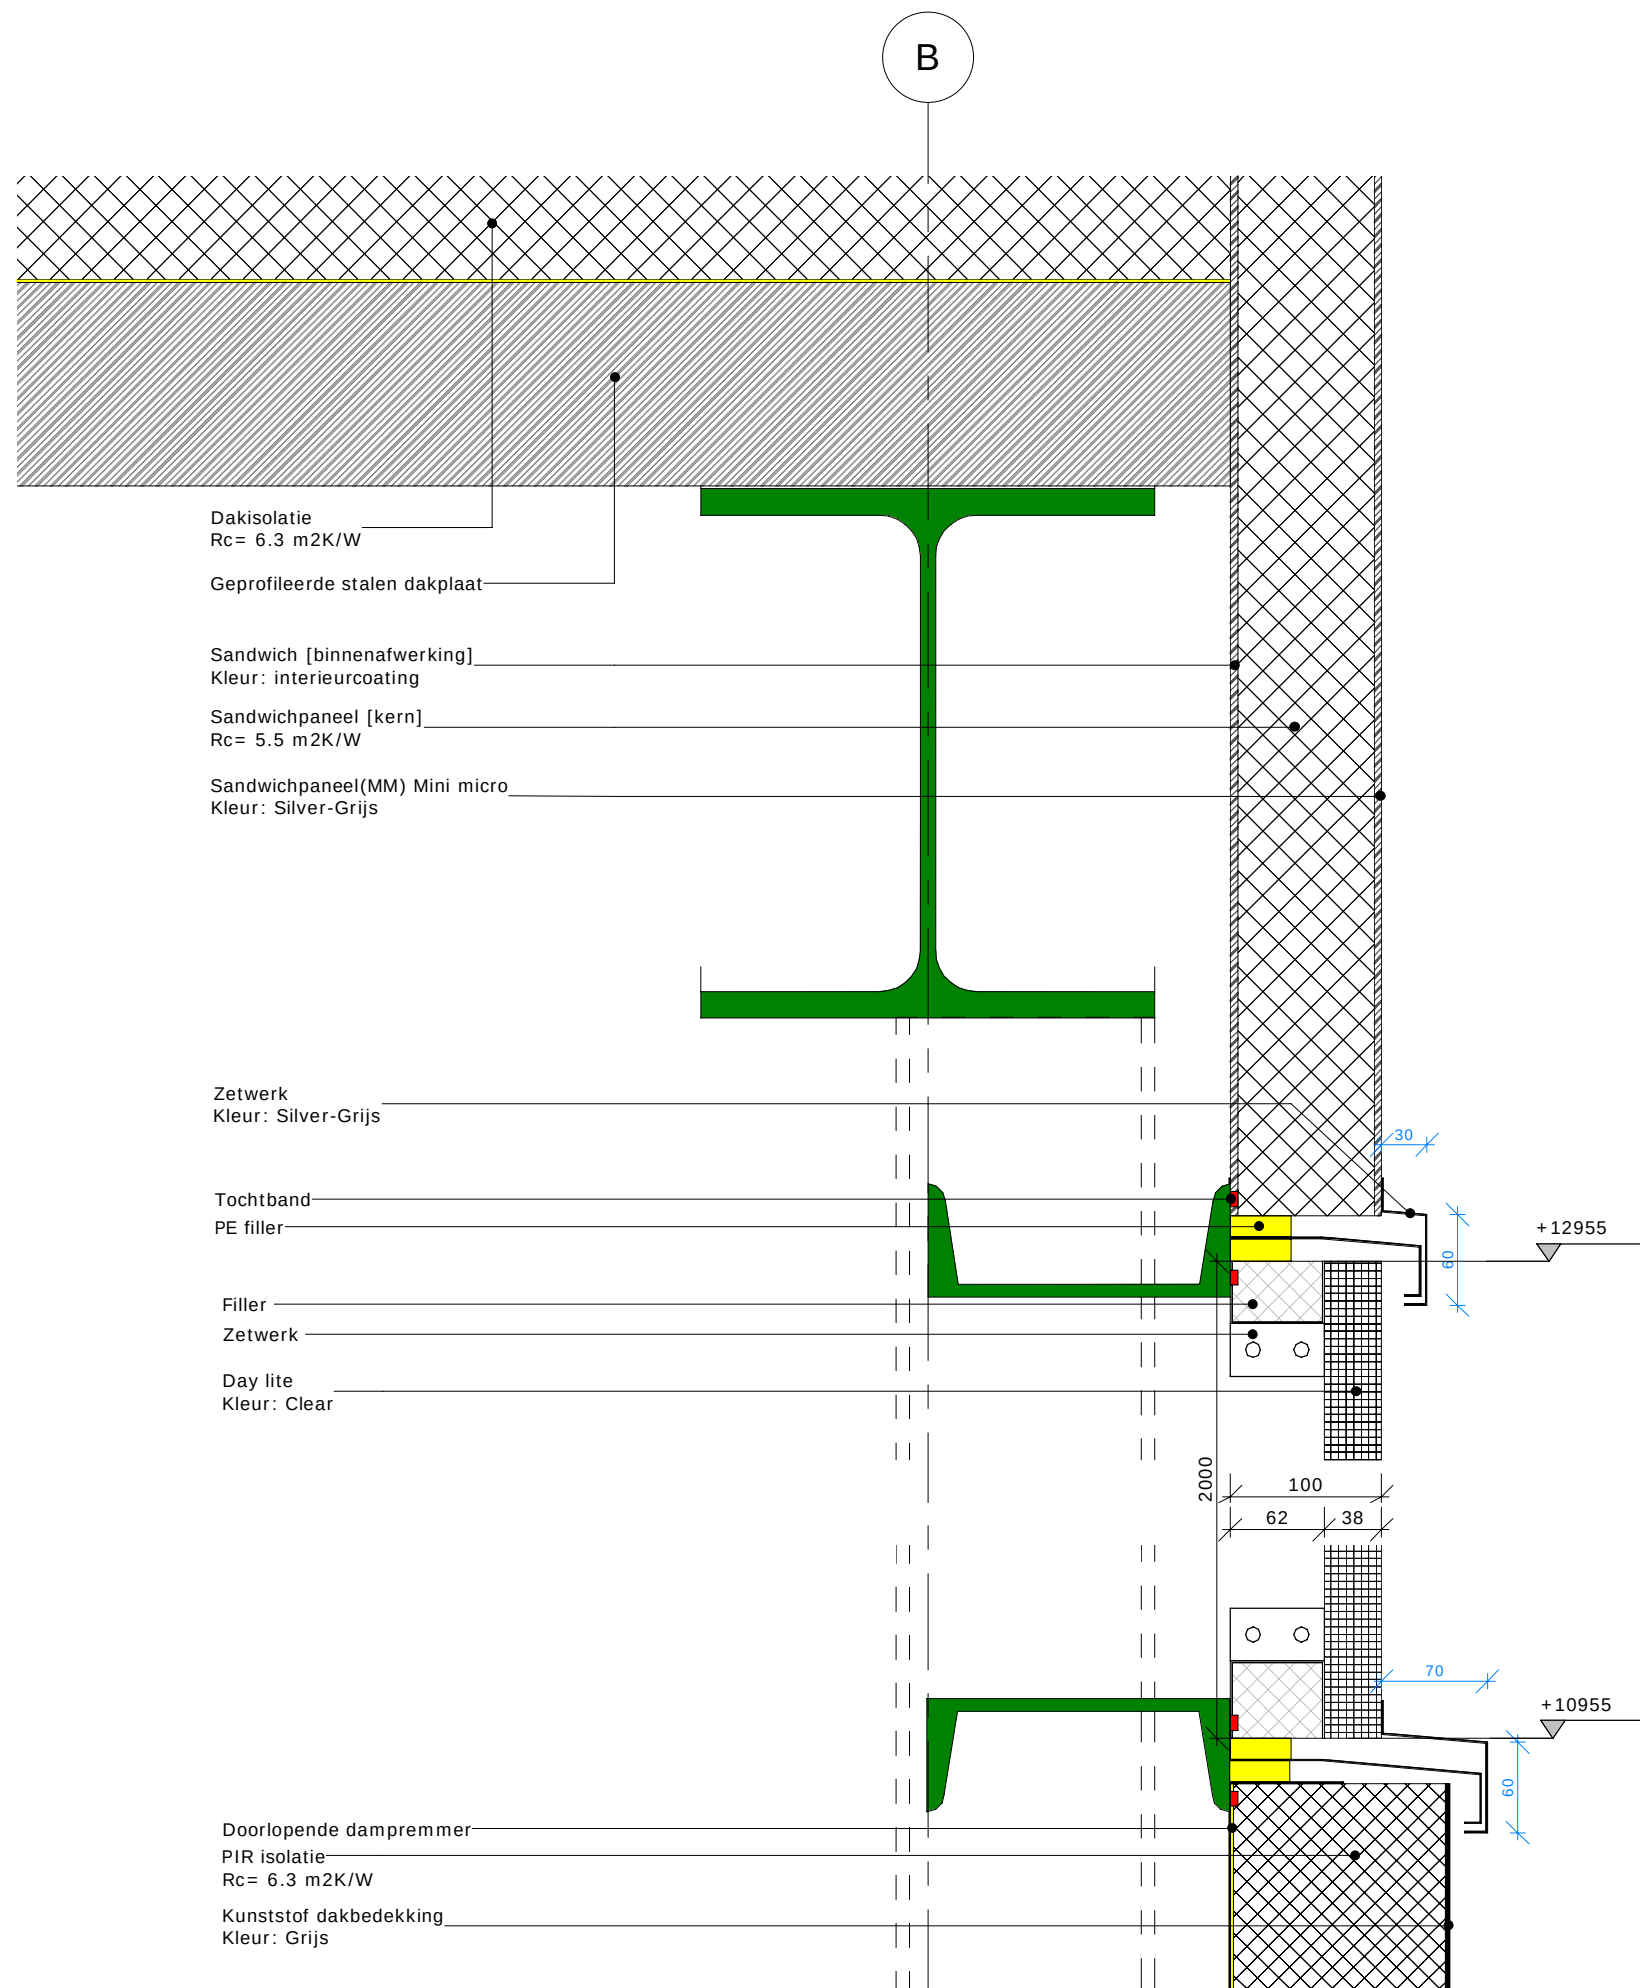


onderdeel:
Aansluiting translucente beplating voorgevel

datum: 27-07-2022

schaal: 1:5

datum wijziging A:

referentie det:

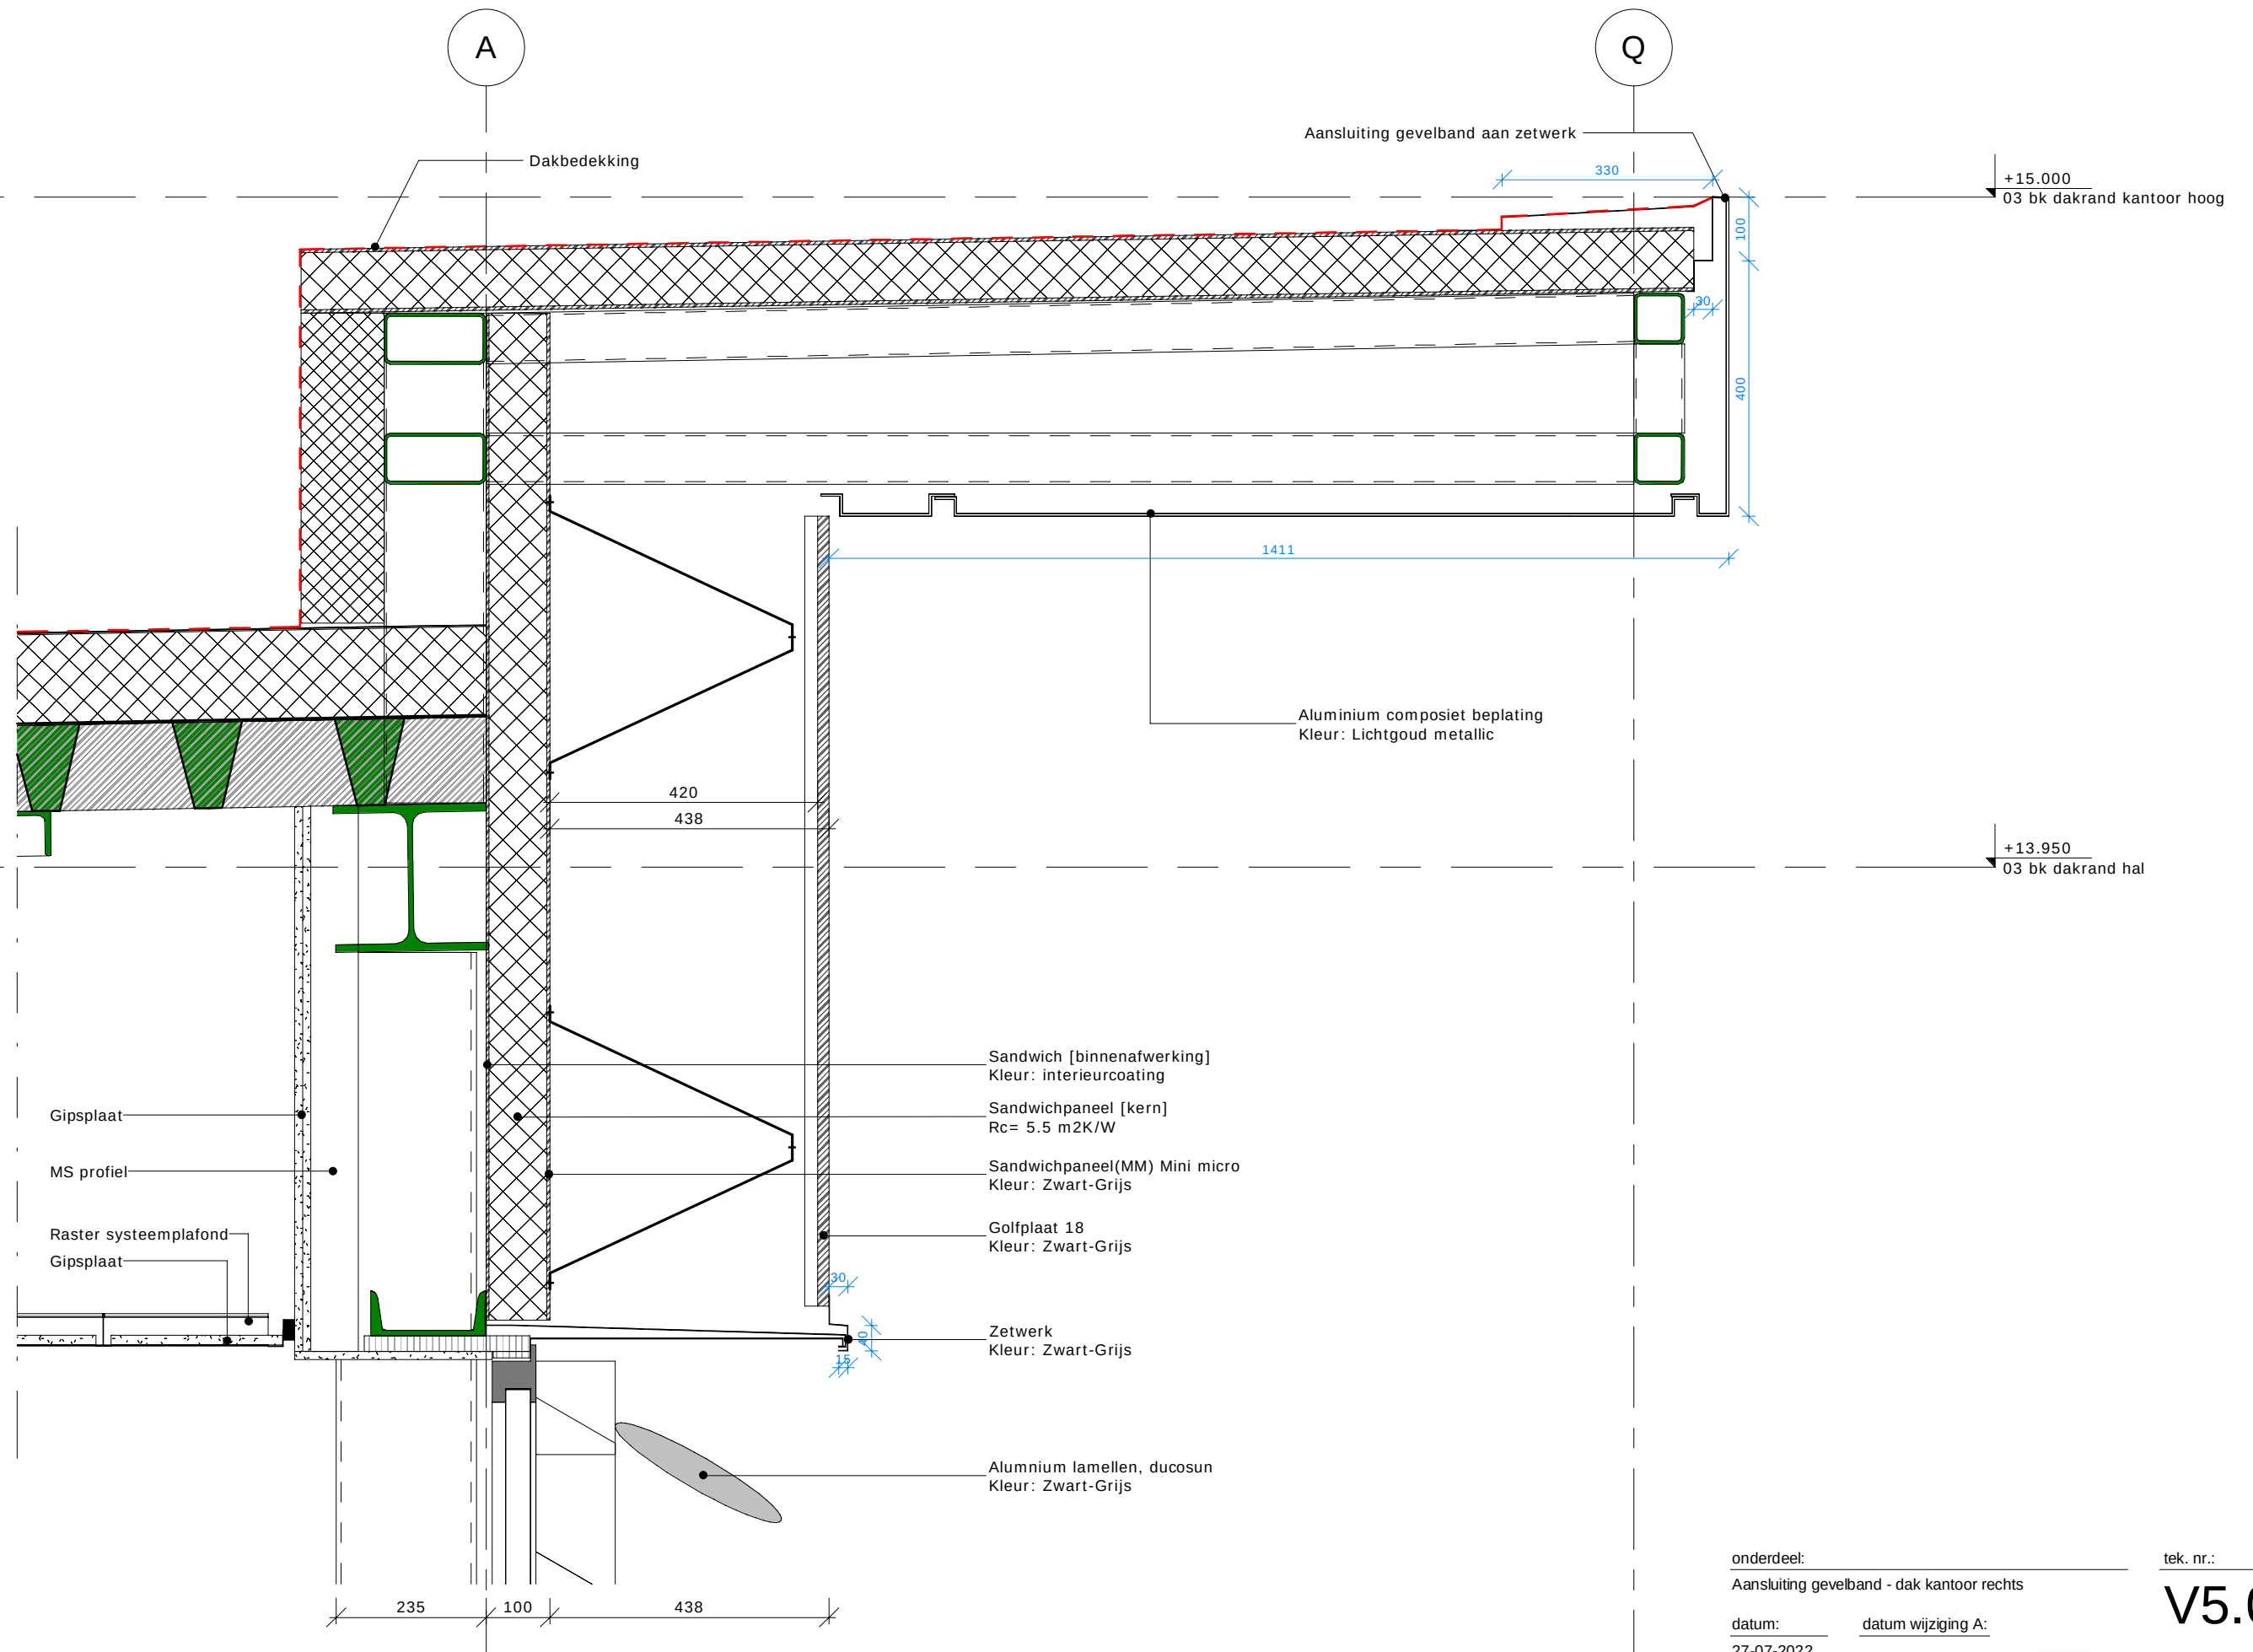

onderdeel: Aansluiting gevelband - dak kantoor rechts tek. nr.: V5.02
datum: 27-07-2022 datum wijziging A:
schaal: 1:10 referentie det:


12

Kunststof dakbedekking
Kleur: Grijs

Dakisolatie
Rc= 6.3 m2K/W

Doorlopende dampremmer

Geprofileerde stalen dakplaat

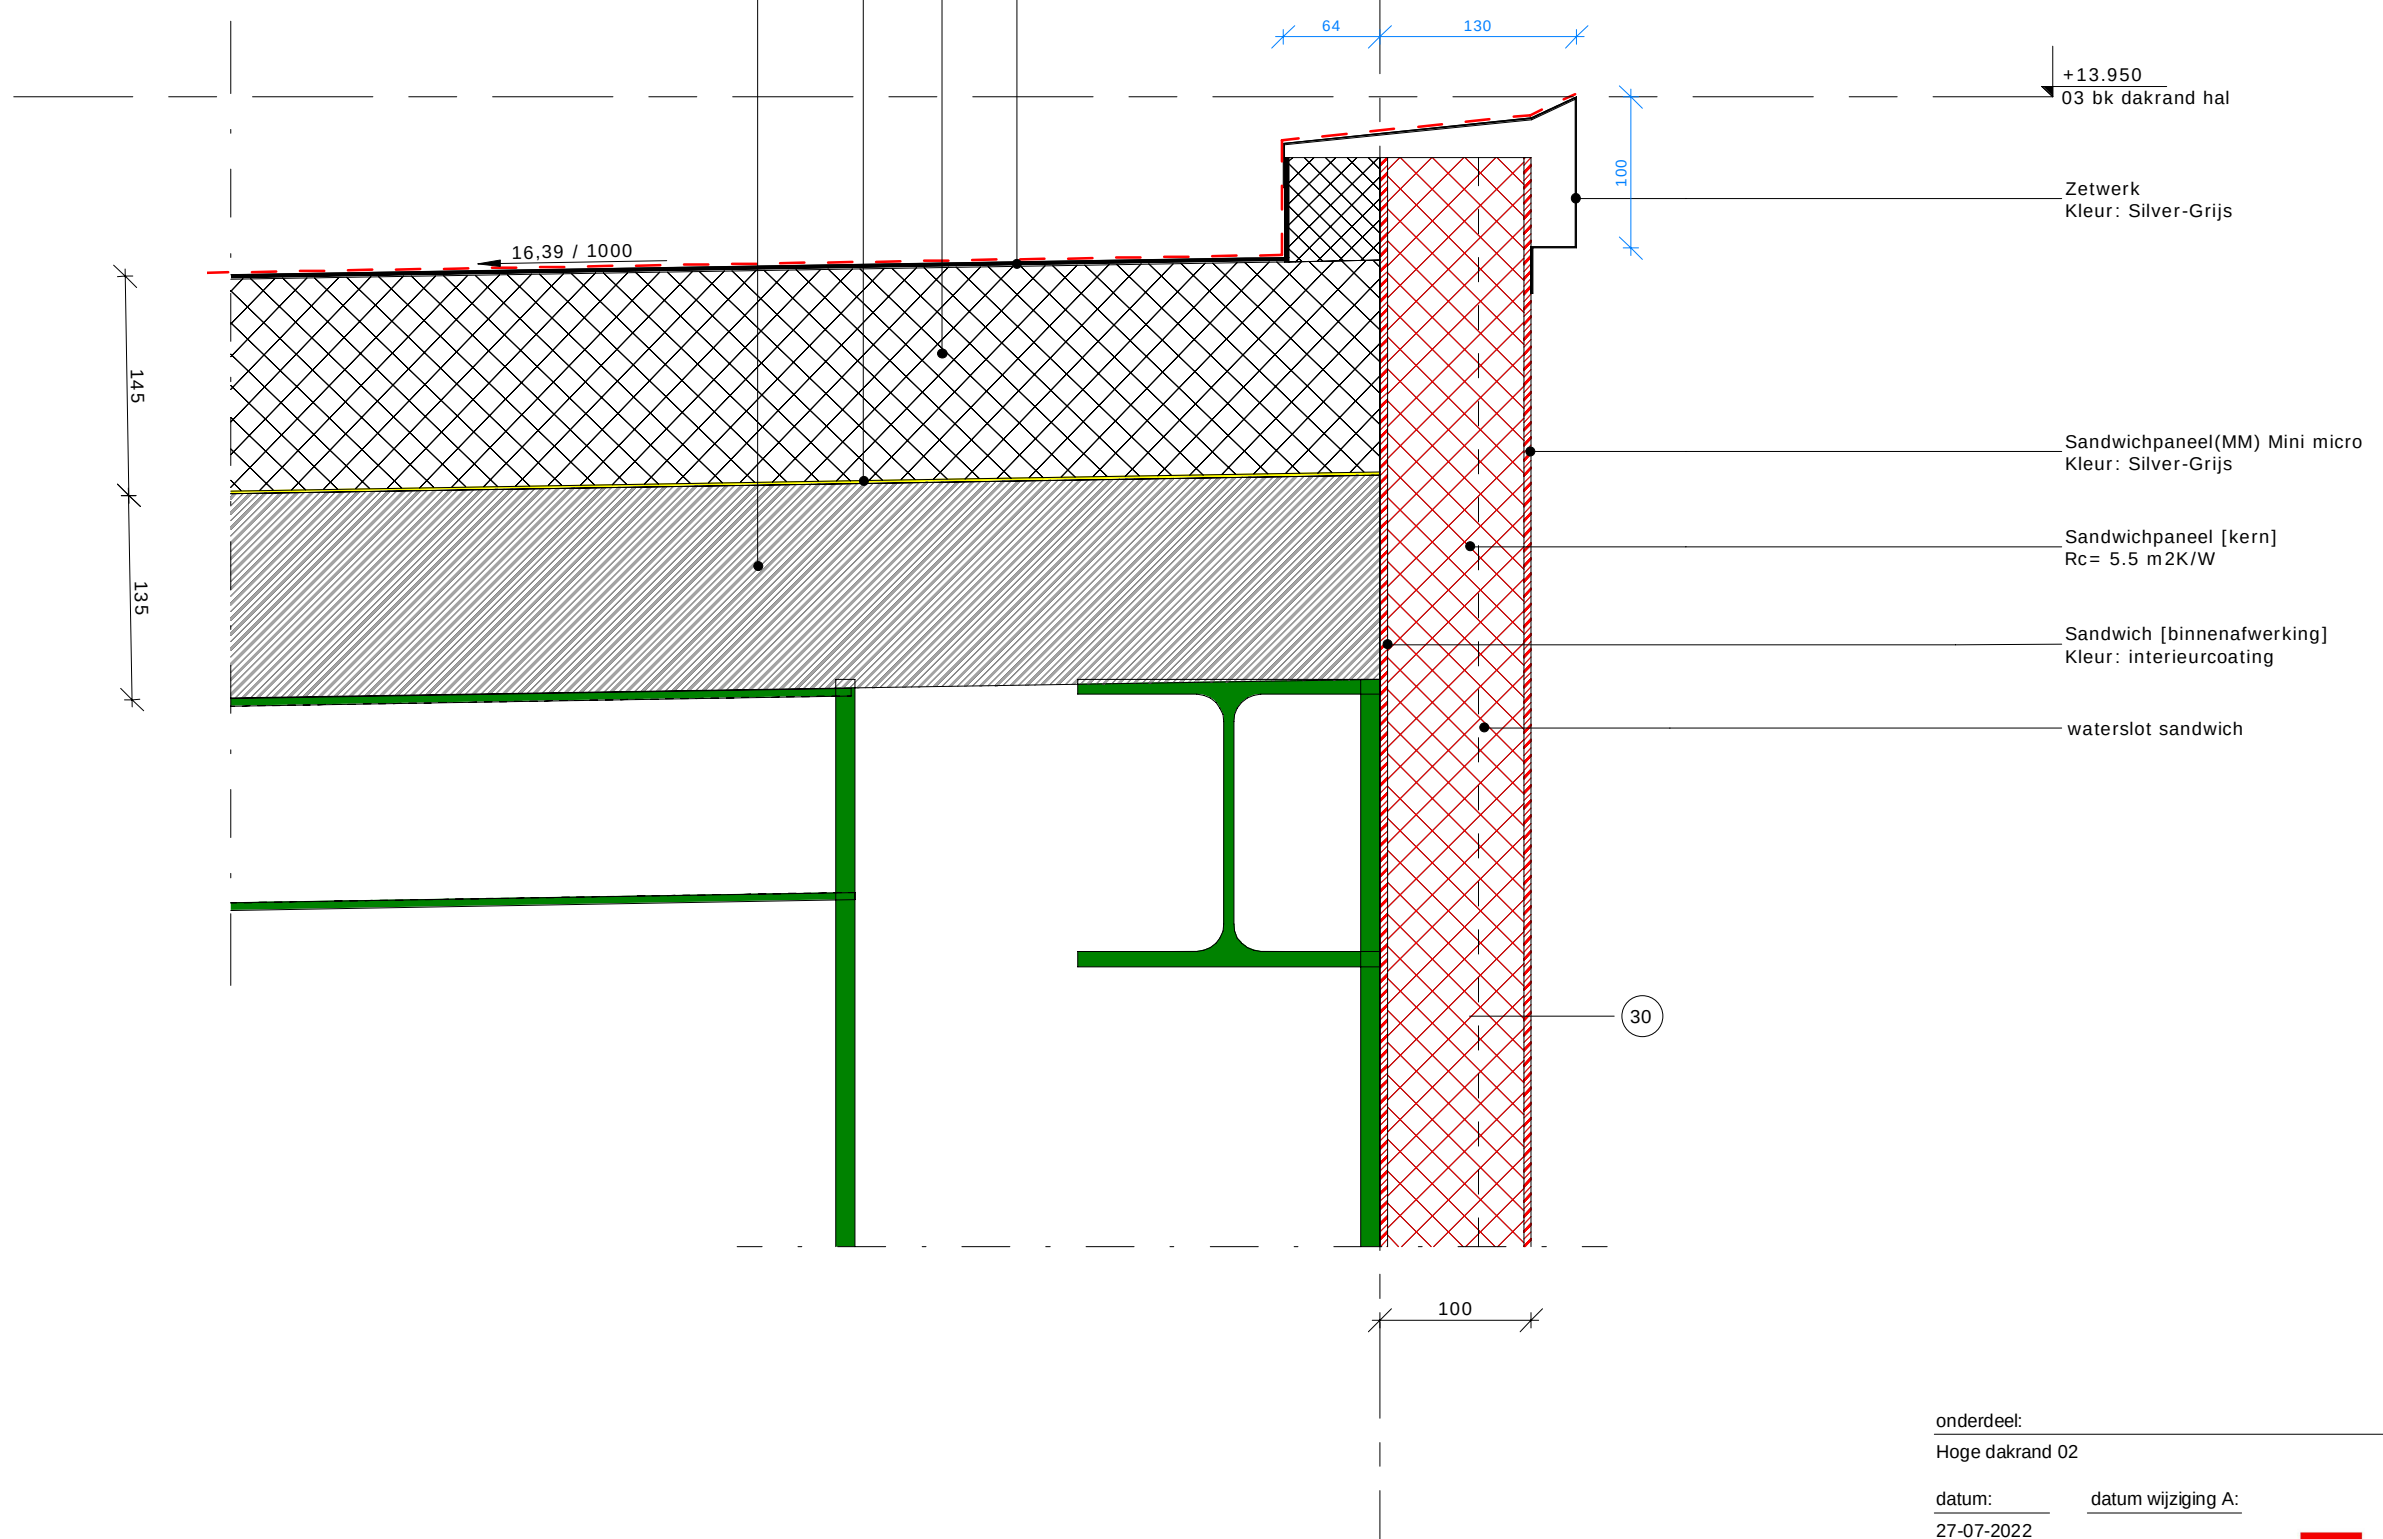

+13.950
03 bk dakrand hal

Zetwerk
Kleur: Silver-Grijs

Sandwichpaneel(MM) Mini micro
Kleur: Silver-Grijs

Sandwichpaneel [kern]
Rc= 5.5 m2K/W

Sandwich [binnenafwerking]
Kleur: interieurcoating

waterslot sandwich

30

onderdeel: _____
Hoge dakrand 02

tek. nr.: _____

datum: _____ datum wijziging A: _____

27-07-2022

schaal: _____ referentie det: _____

1:5

