

3D stedebouw - view 1

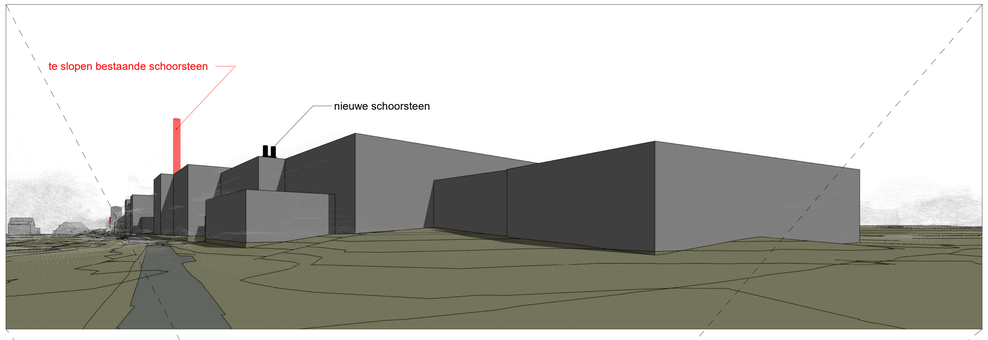



1. view voorzijde Boutestraat richting zuid


3D stedebouw - view 2

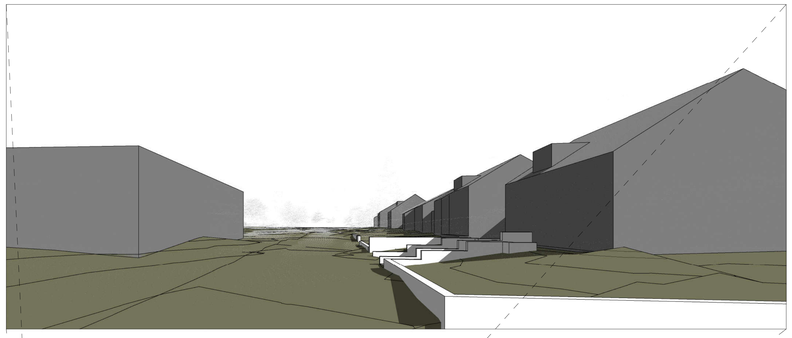



2. view voorzijde Boutestraat richting west

3D stedebouw - view 3

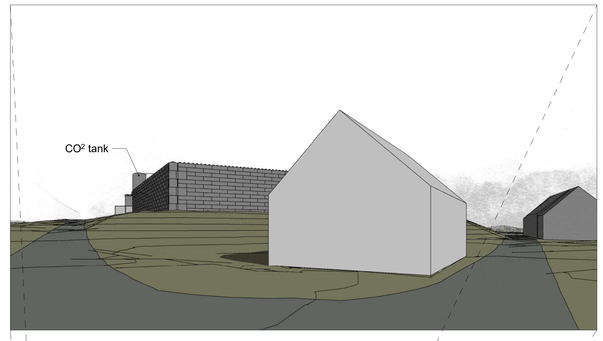




3. view achterzijde Hofakker richting noord





terreindoorsnede

1 : 500

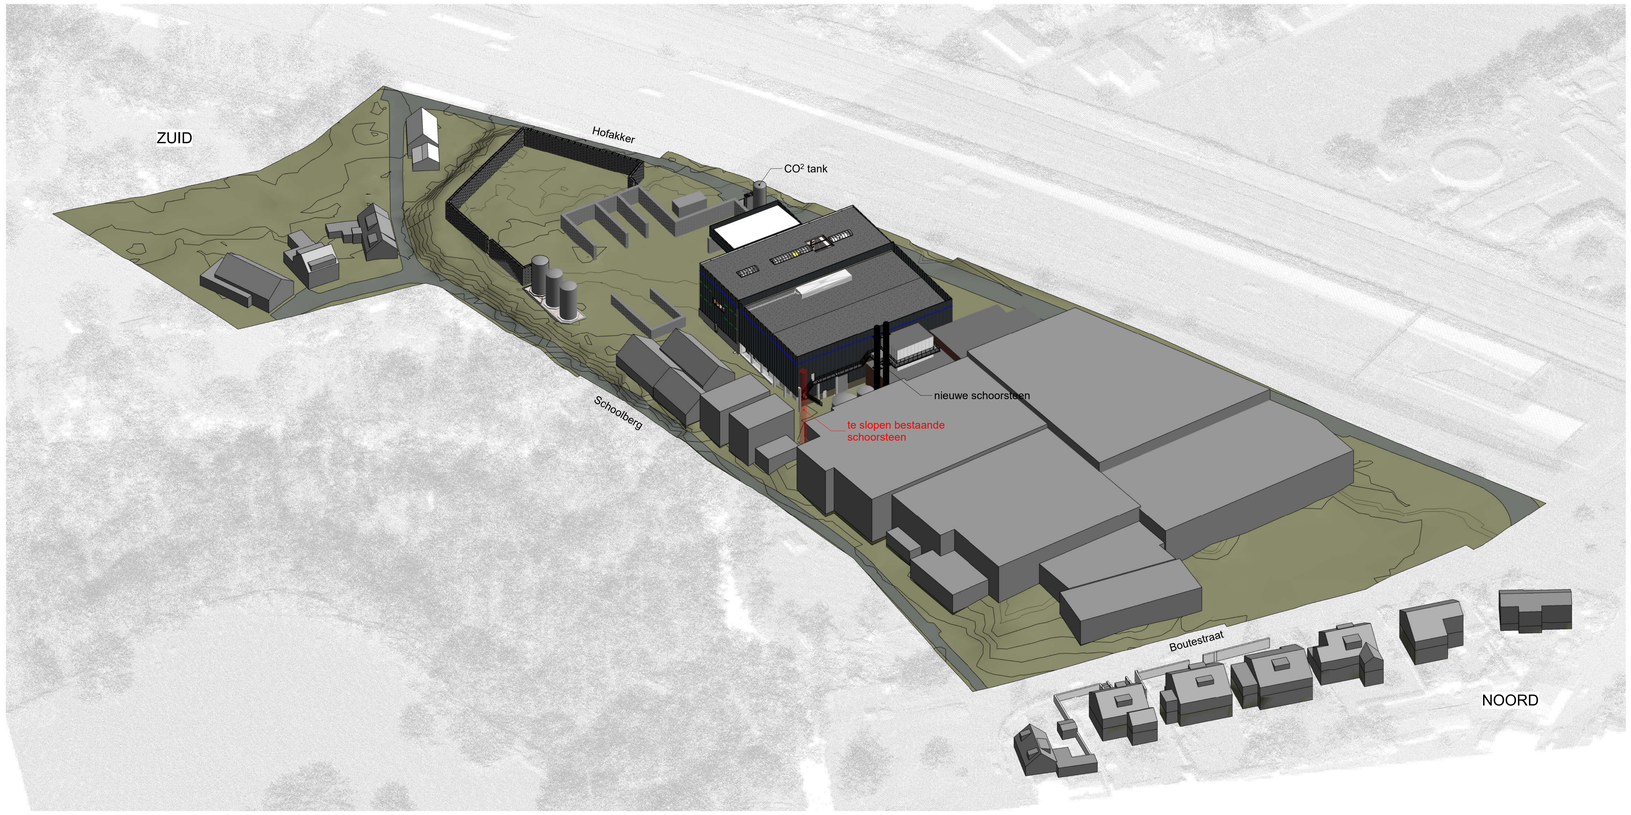

3D isometrie

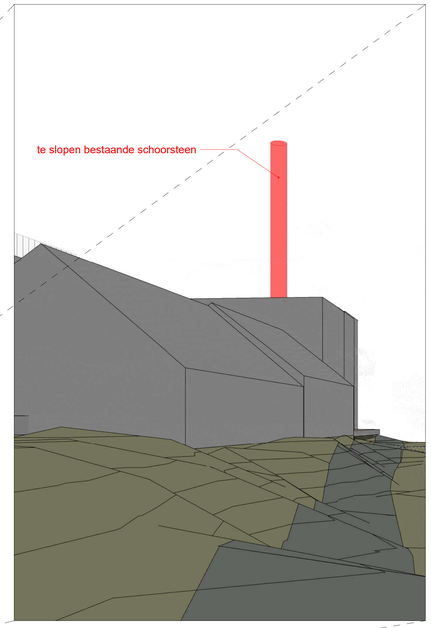

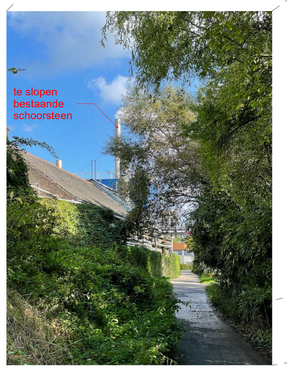

4. view achterzijde Schoolberg richting noord

- (maatvoering) bestaande toestand i.h.w. te controleren! / terreinhoogtes indicatief

F			
E			
D			
C			
B			
A			
	wijzigingsdatum	omschrijving wijziging	initialen

OPDRACHTGEVER:
WEPA Nederland B.V.
Boutestraat 125, 6071 JR Swalmen

WERK:
Vergunningsaanvraag diversen

BETREFT:
Views t.a.v. ruimtelijke ordening / stedebouw

FASE: Bouwaanvraag
STATUS: Definitief

SCHAAL: 1 : 500
DATUM: 30-09-2022
INITIALEN TEKENAAR: MPA

Architectenbureau
JANSEN EERBEEK b.v.
konstruktie - adviesbureau
molenstraat 30
6961 DT Eerbeek
tel: 0313-659039
website: www.arbyjans.nl
e-mail: info@janseneerbeek.nl
postbus 7
6960 AA Eerbeek

WERK NO: 21-3929
BLAD NO: BA-U00
REVISIE

EIGENDOM VOORBEHOUDEN
DEZE TEKENING MAG ALLEEN MET TOESTEMMING VAN ARCHITEKTENBUREAU JANSEN EERBEEK B.V.
WORDEN DOORGEGEVEN, GEKOPIEERD, DANWEL OP EEN ANDERE MANIER WORDEN VERMENGVULDIGD