
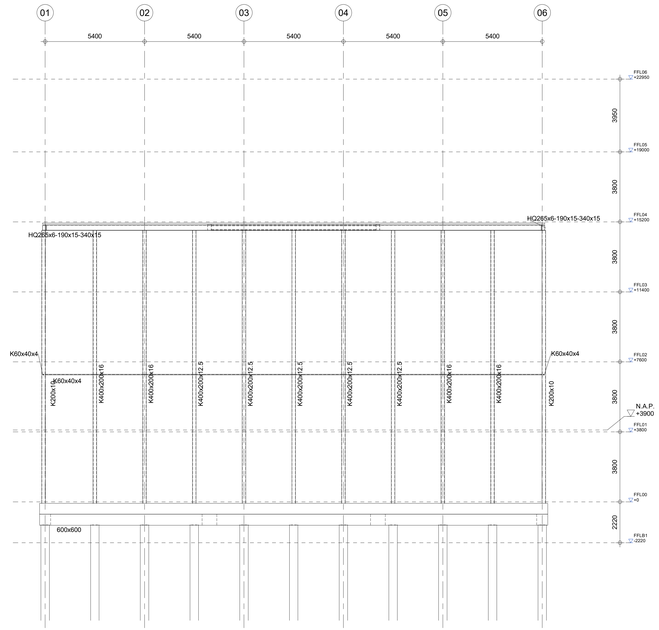


Doorsneden A-A

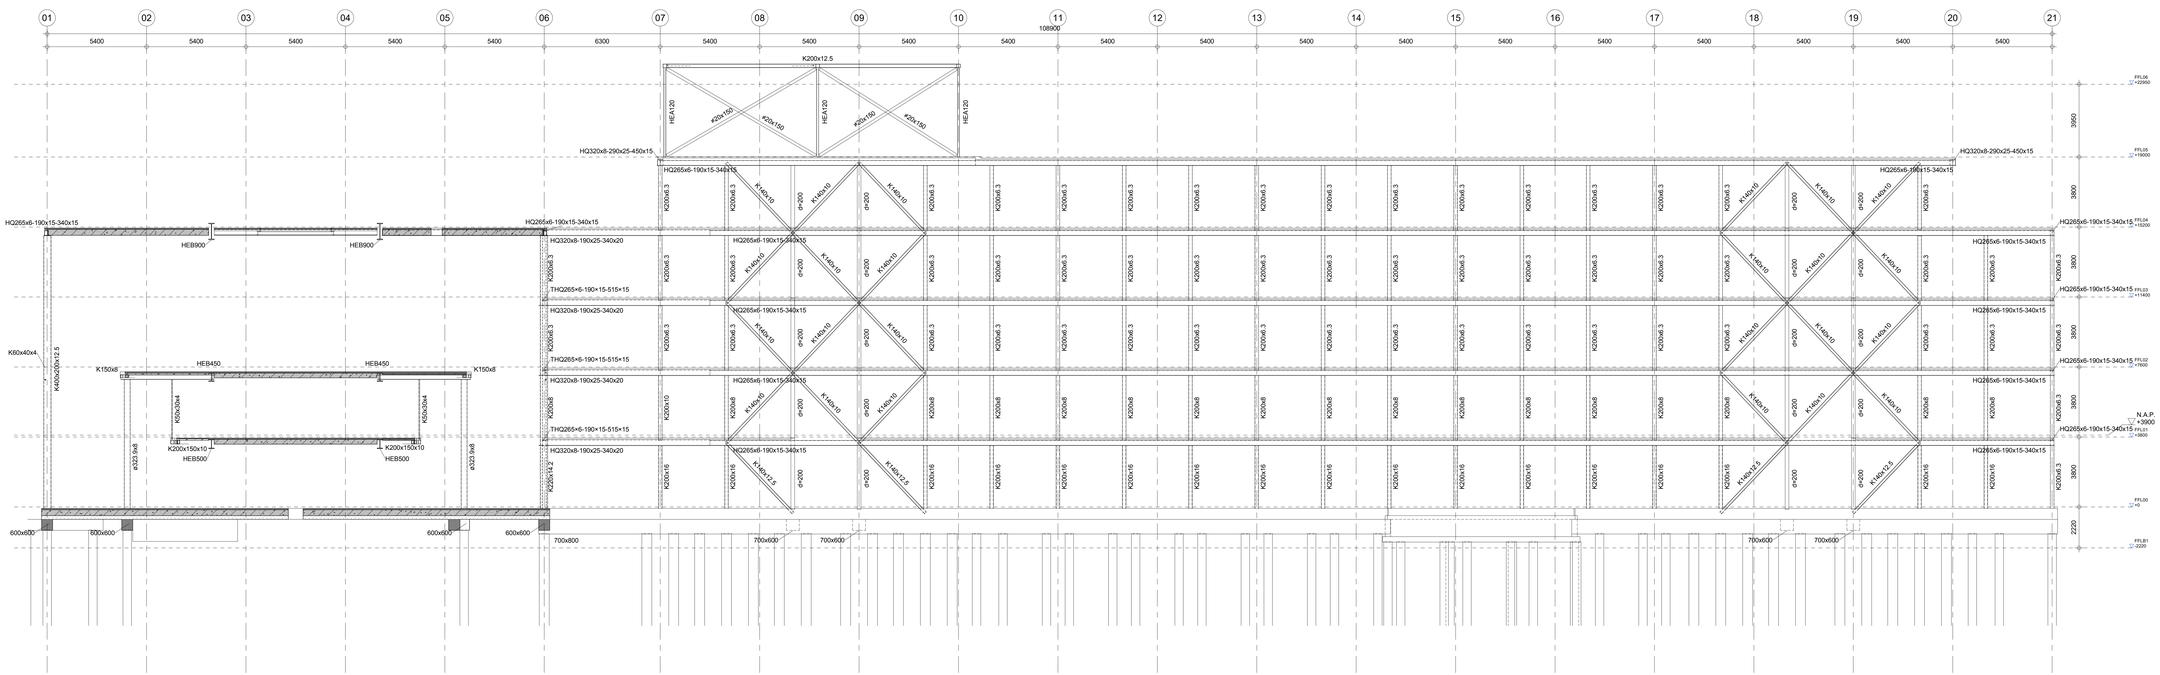

Doorsneden B-B

Renvooi (tenzij anders aangegeven geldt:)

Algemeen

- Maatvoering in mm.
- Hoogtemaatvoering t.o.v. Peil.
- Peil = +3000 = NAP -3,9 m

- Gevolgklasse : CC2b
- Voor uitgangspuntenrapport zie : BI2694-RHD-XX-ZZ-RP-S-910001
- Brandwerendheid hoofddraagconstructie : 60 min / rapport BI2694-RHD-XX-ZZ-RP-S-910001
- Alle daken voorzien van voldoende noodafvoeren.
- Alleen dragend prefabbeton en metselwerk (kalkzandsteen) aangegeven.
- Zie tekeningen architect voor bouwkundige, niet-dragend onderdelen, trappen en bordessen, inclusief maatvoering.
- Definitieve dikte isolatie op basis van leverancier

Symbolen

- Sparing
- Sparingszone
- Inkassing
- Onderliggende constructie
- Overspanningsrichting
- peilmaat / dikte — Peilmaat bovenkant in het werk gestorte constructieve vloer en dikte vloer.

Materialen/Arceringen

- Beton, in het werk gestort (doorsnede)
- Metselwerk (doorsnede)
- Beton, prefab (doorsnede)
- Hout (doorsnede)
- Staal (doorsnede)
- Bestaande onderdelen
- Kalkzandsteen (doorsnede)
- Te slopen onderdelen

Vloer/dak overspanningsrichting

Peilmaten vloer = bovenzijde constuctievloer inclusief eventuele (gewapende) druklaag echter zonder de eventuele afwerklaag.

- KPV... — overspanningsrichting kanaalplaatvloer + dikte
- KPV...+DL... — overspanningsrichting kanaalplaatvloer + dikte + gew. druklaag + dikte
- GKPV...+DL... — overspanningsrichting geïsoleerde kanaalplaatvloer + dikte + gew. druklaag + dikte
- SPB...xx... — overspanningsrichting staalplaatbetonvloer + dikte + type profielplaat
- GB...x...— overspanningsrichting gelamineerde houten balken + afmeting + h.o.h. afstand
- PV... — overspanningsrichting prefabvloer + dikte

Staal

- Staalkwaliteit: profielen : S355JR (binnen) S355J2 (overig)
  kokerprofielen : S355J0 (binnen) S355J2 (overig)
  buisprofielen : S355JR / S355J0 (binnen) S355J2 / S355ML (overig)
  geïntegreerde liggers (THQ/HQ) : S355J0(binnen)
- Niet na-stelbare stabiliteitsverbanden (strippen, hoekijnen) op spanning monteren.
- Conservering staalconstructies conform bestek.
- Bouten en moeren minimaal : M12-8.8
- Ankers minimaal : M12-4.6
- Lassen minimaal : a = 4mm
- Staalconstructie 60 min. brandwerend beschermen
- Details verbindingen en verankeringen (inclusief aan betonconstructies) nader uit te werken door de aannemer.
- Stabiliteit staalconstructie tijdens de bouw door de aannemer te waarborgen.
- Voor bouwkundig en secundair staal zie tekeningen van de architect / aannemer, (o.a.:lateien, ravelingen, gevelbeplating, bevestigingsprofielen, hulpstaal).
- Staal constructie onderaabelen met krimparme mortel K70.
- Oplegmaterialen conform bestek.

In het werk gestort beton

- Sterkteklasse : C30/37
- Betonstaalkwaliteit : B500B (staven), B500A (netten)
- Alle in zicht blijvende hoeken voorzien van een vellingkant, minimaal 20x20mm
- Wapening druklaag Ø8-150

Prefabbeton

- Sterkteklasse : C50/60
- Betonstaalkwaliteit : B500B (staven), B500A (netten)
- Alle in zicht blijvende hoeken voorzien van een vellingkant, minimaal 20x20mm
- Prefab constructies volgens tekeningen en uitwerking aannemer cq. leverancier. (incl. in te storten voorzieningen)
- Oplegmaterialen conform bestek.

Hout

- Sterkteklasse : GL 28h
- Duurzaamheidsklasse : 1
- Werkplaatstekeningen en detailberekeningen te vervaardigen door aannemer.

Algemene Opmerkingen

- Uitwerking / Engineering / Uitvoering van alle onderdelen op tekening is niet mogelijk zonder uitgangspuntenrapport Royal HaskoningDHV

C03	02-02-2024	V. Story	W. van Adrichem	TO Definitief
C02	20-12-2023	V. Story	W. van Adrichem	TO Definitief
P03	01-12-2023	V. Story	W. van Adrichem	TO Concept
D01	29-09-2023	V. Story	W. van Adrichem	DO Definitief
P02	17-03-2023	V. Story	S. Hoyle	DO Concept
P01	17-02-2023	V. Story	S. Hoyle	DO Concept
Nr.	Issue Date	Issued By	Checked By	Description

Designed By: W. van Adrichem — Approved By: W. van Adrichem

Client: Gemeente Haarlemmermeer

Project: BI2694
Gemeentehuis Haarlemmermeer
Raadhuisplein
2132 TZ Hoofddorp

Subject: Doorsneden A en B

Royal HaskoningDHV
Enhancing Society Together
Industry and Buildings
Laan 1914 no.35
3818 EX Amersfoort
P.O. Box 1132
3800 BC Amersfoort
+31 33 4690444
mailto:info@rhdhv.com
www.royalhaskoningdhv.com

Stage: Technisch Ontwerp
Role: Structural Engineer
Scale: 1 : 100
Size: AD+1 (1399x841)
Doc/Dirt Nr: BI2694-RHD-ZZ-ZZ-DR-S-300001

5-2-2024 16:31:45