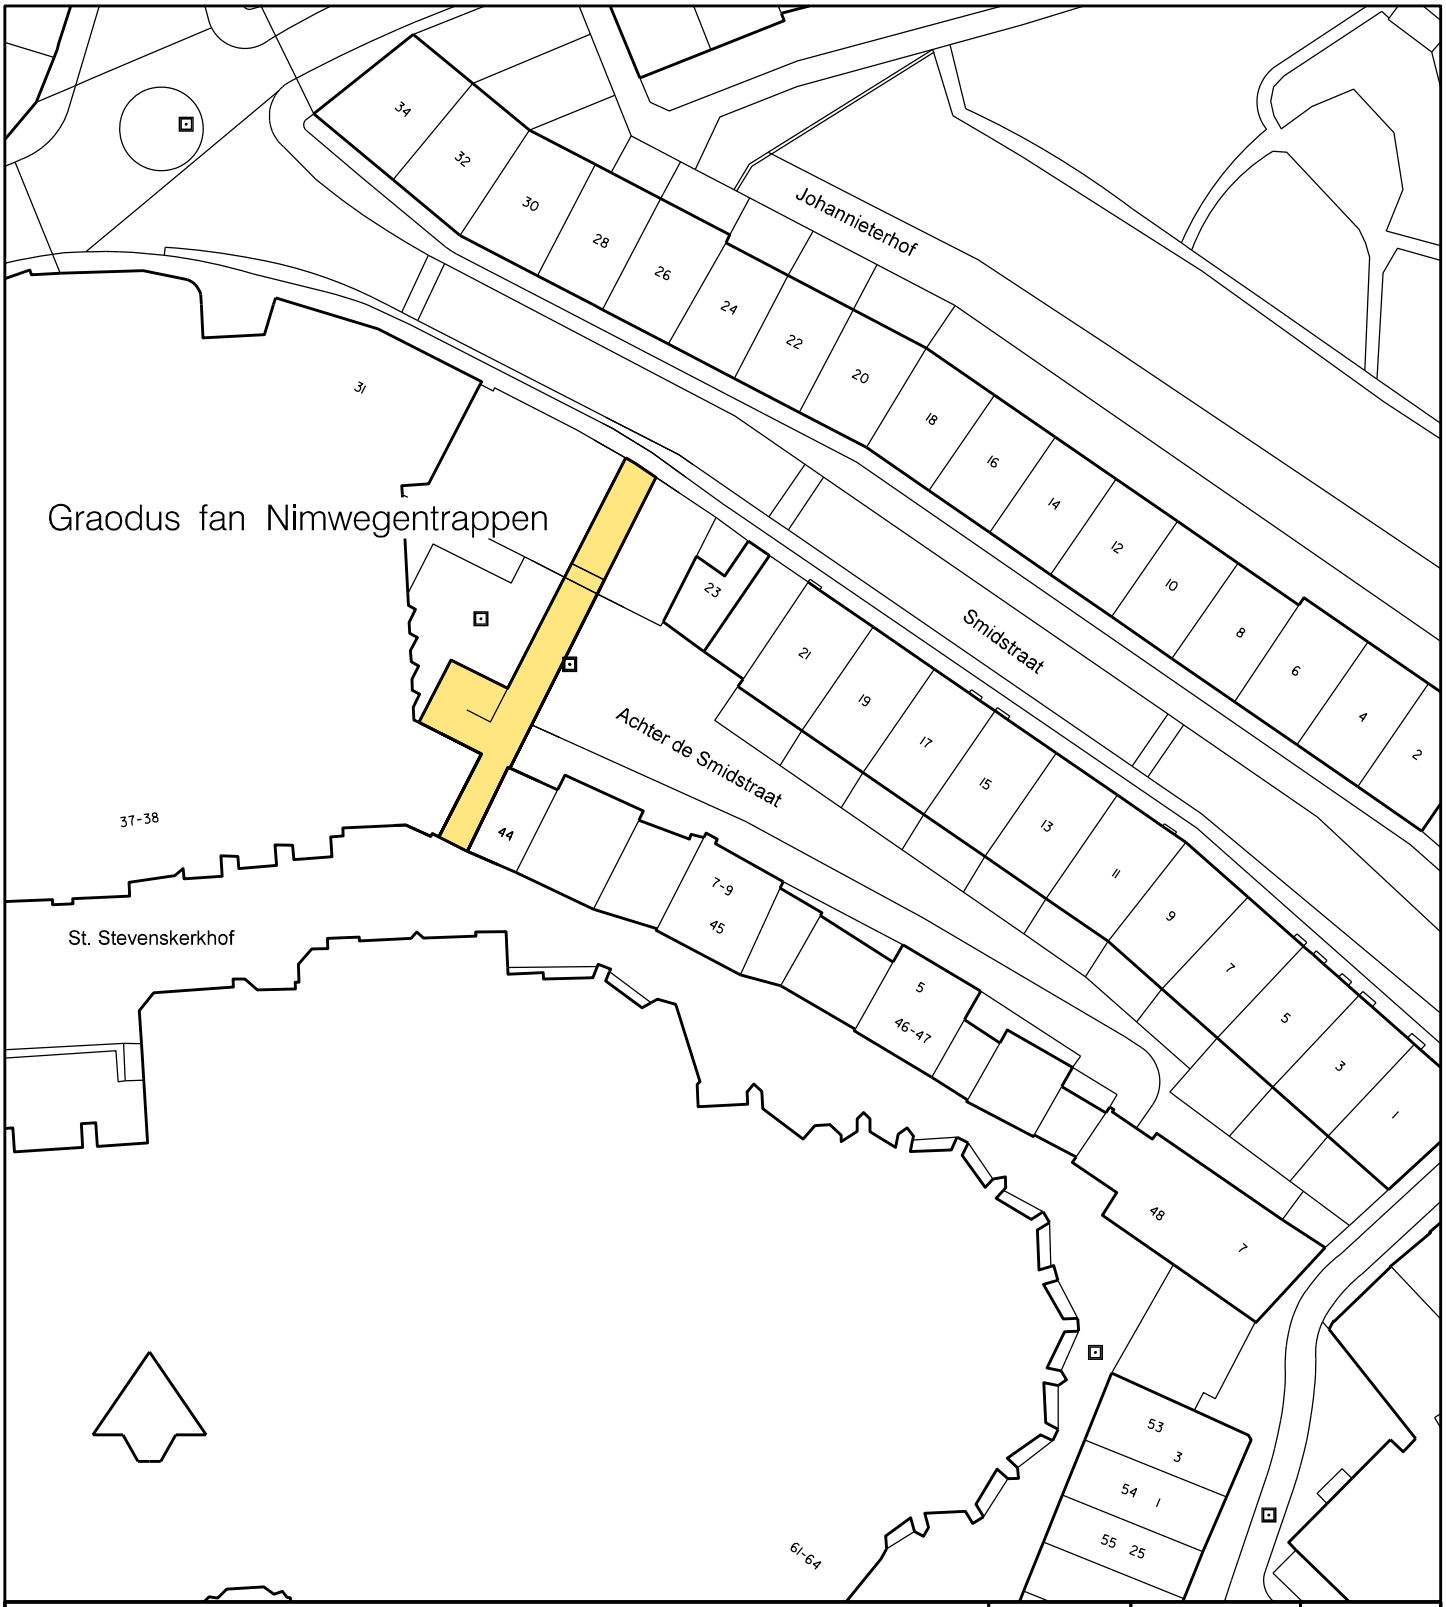


Nijmegen

Afdeling PIF

Basis en Geoinformatie

Postbus 9105, 6500 HG Nijmegen

Aanmaakdatum	Tekenaar	
23–12–2020	Jack Stax	
Datum	Wijziging tekening	

Datum	Akkoord	Stadium
		Concept

te betrekken in de straatnaamgeving

Tekeningnummer: 563991

Schaal:	Formaat:	Projectnummer:	Bestek:	Aantal bladen:	Bestandsnaam:	Versie :
1 : 500	A4				563991.dgn	1