

Versteegh
Hofman
Architecten

opdrachtgever: Jongbouw B.V.			
project: Energieweg 30, 8017 BE Zwolle			
onderwerp: detailboek			
projectnummer: 2308	fase: Bouwaanvraag	datum: 24-06-2024	gewijzigde datum:
getekend: LvE	schaal:	formaat: A3	status: Definitief
tekeningnr. BA-40		maatvoering in het werk te controleren	

3

Dakopbouw, rc-waarde conform BENG:
Keramische dakpan
Panlatten
Tengels
Waterkerende dampopen laag
Sporen, 270 mm, hoogte conform opgave kapleverancier
Isolatie, 270 mm
Dampremmende laag
Osb, 11 mm

Open stootvoeg 1/m1

Zinken goot

▼ +5.720

Vloeropbouw:
Kanaalplaatvloer, zie tekening constructeur

▼ +5.520

Waterdichte laag


Open stootvoeg 1/m1

▼ +5.303

Stalen latei

Houten kozijn, U-waarde conform BENG

Isolerende beglazing, U-waarde conform BENG
Spacers, kleur zwart
Beglazingsprofielen, kleur kozijn

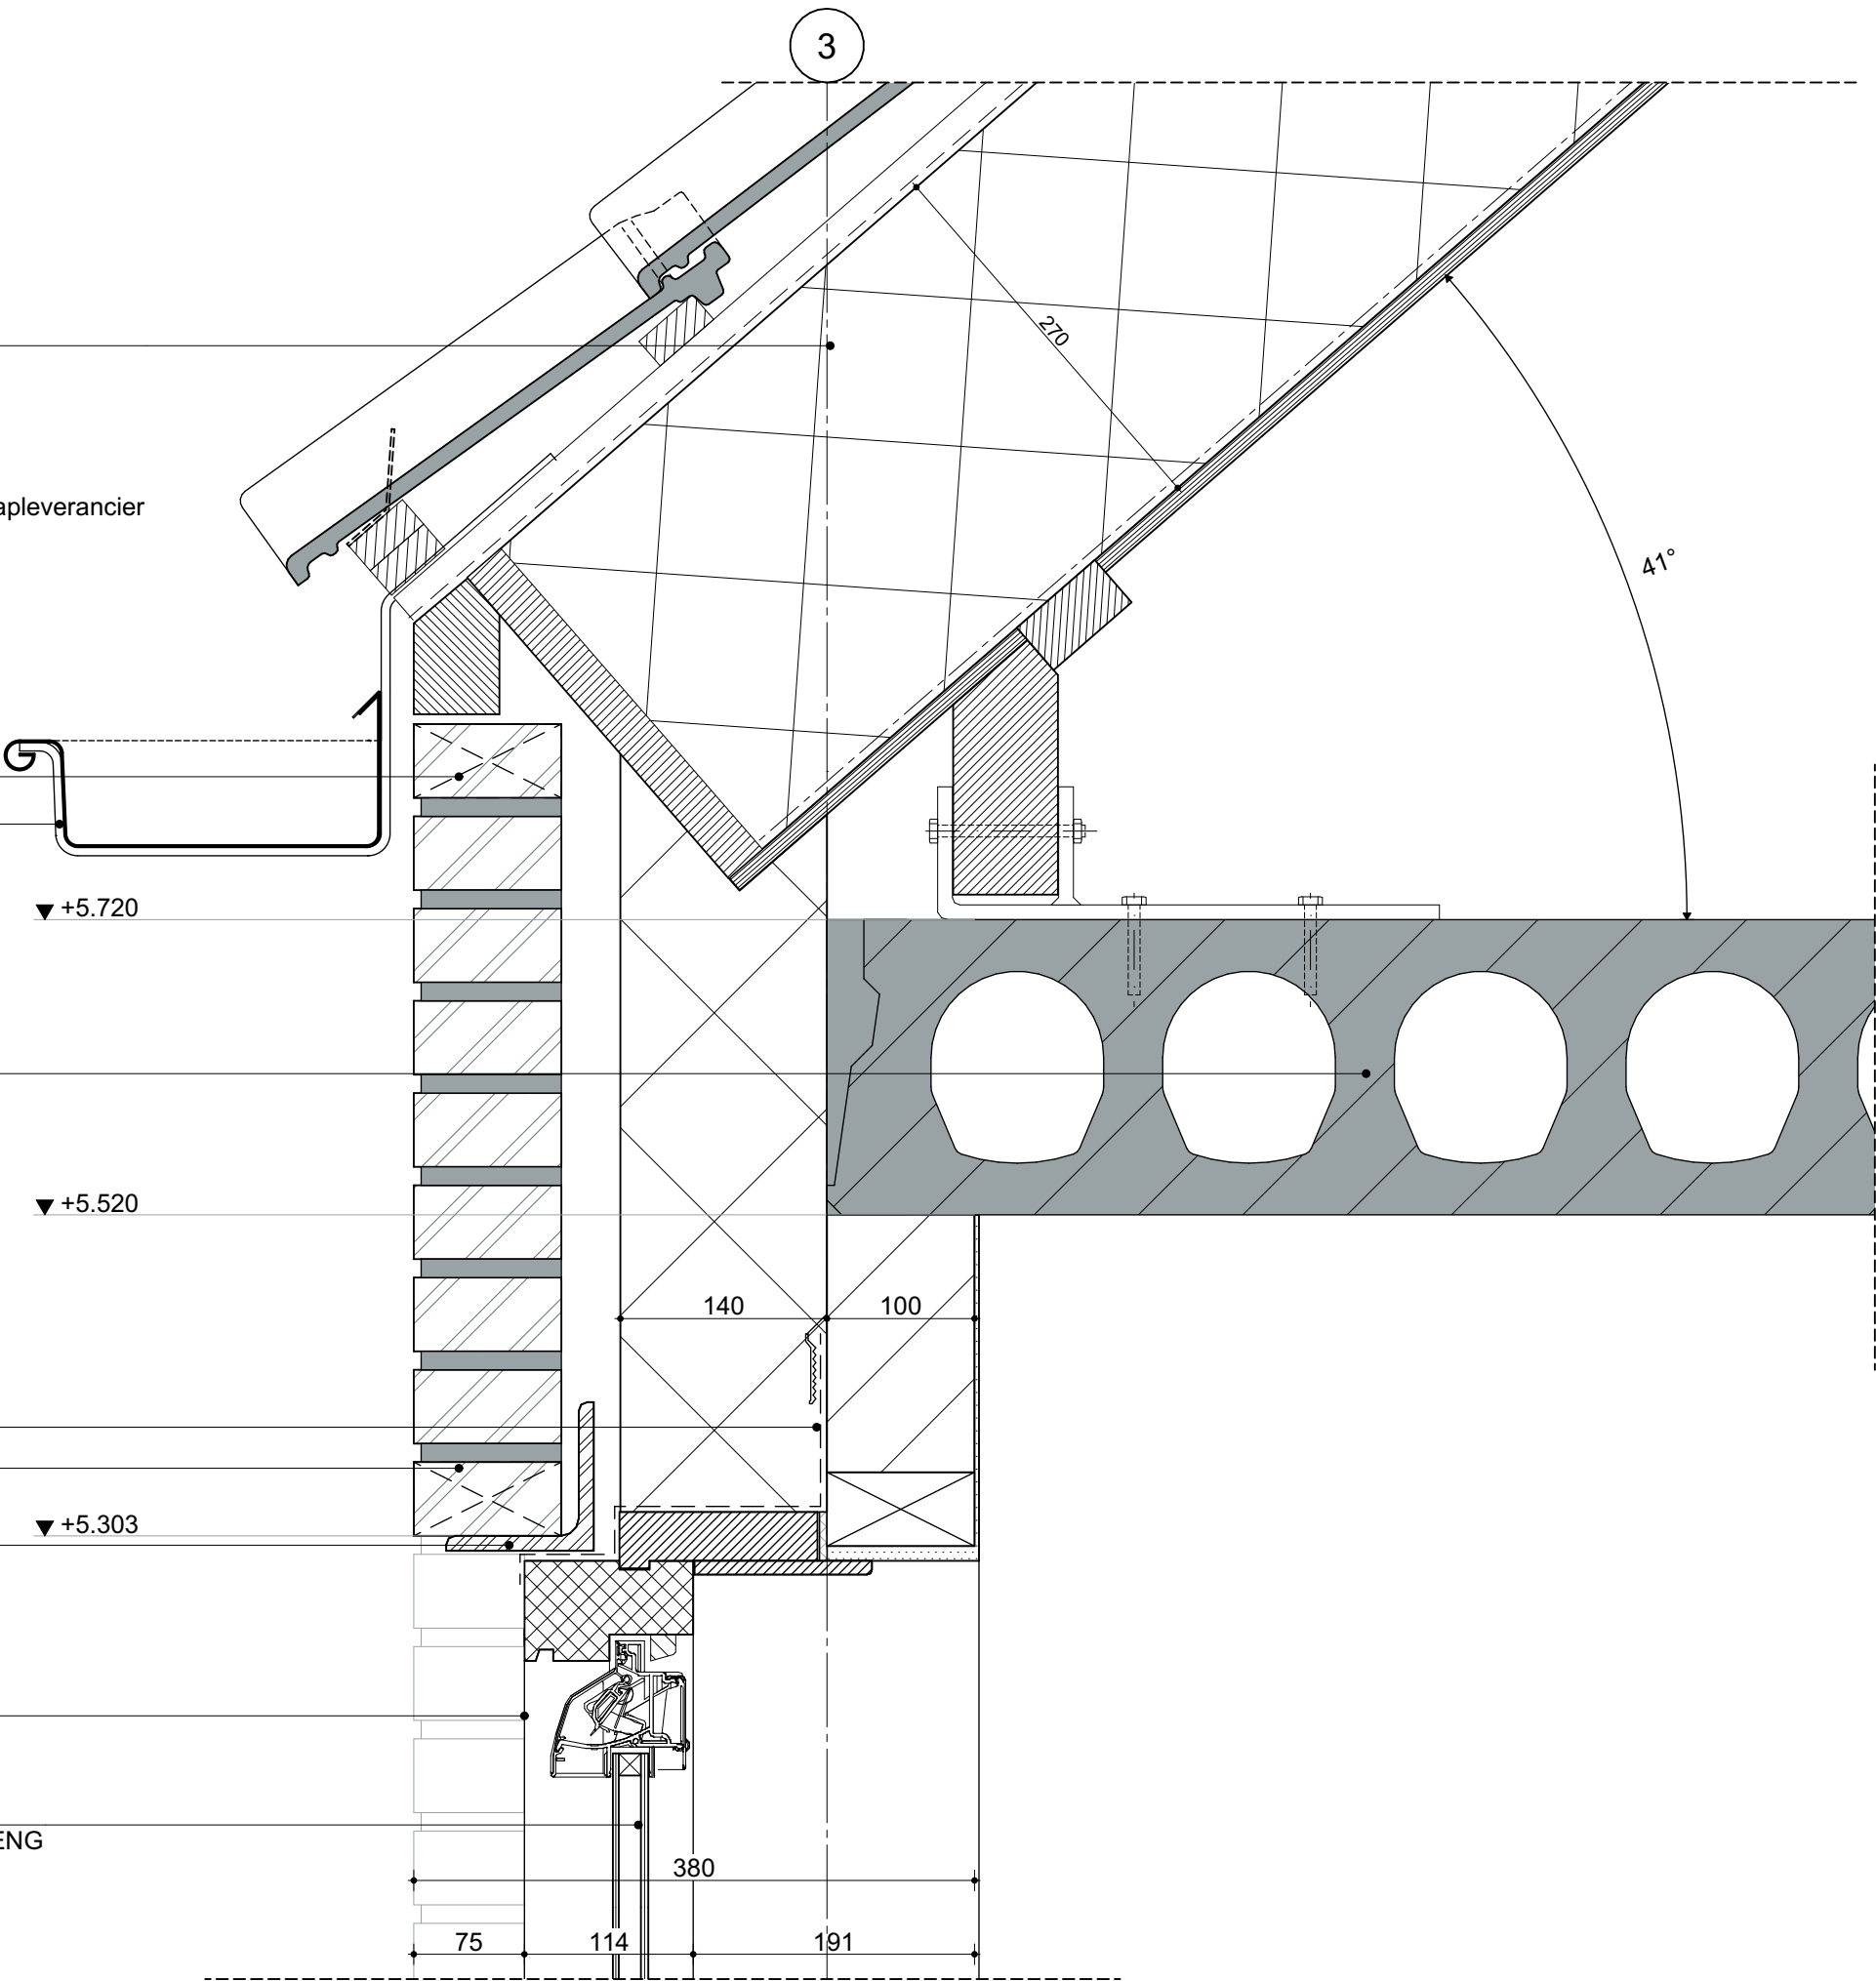

**Versteegh
Hofman
Architecten**


projectnummer:
2308

datum:
24-06-2024

gewijzigde datum:

tekeningnr.

V-01

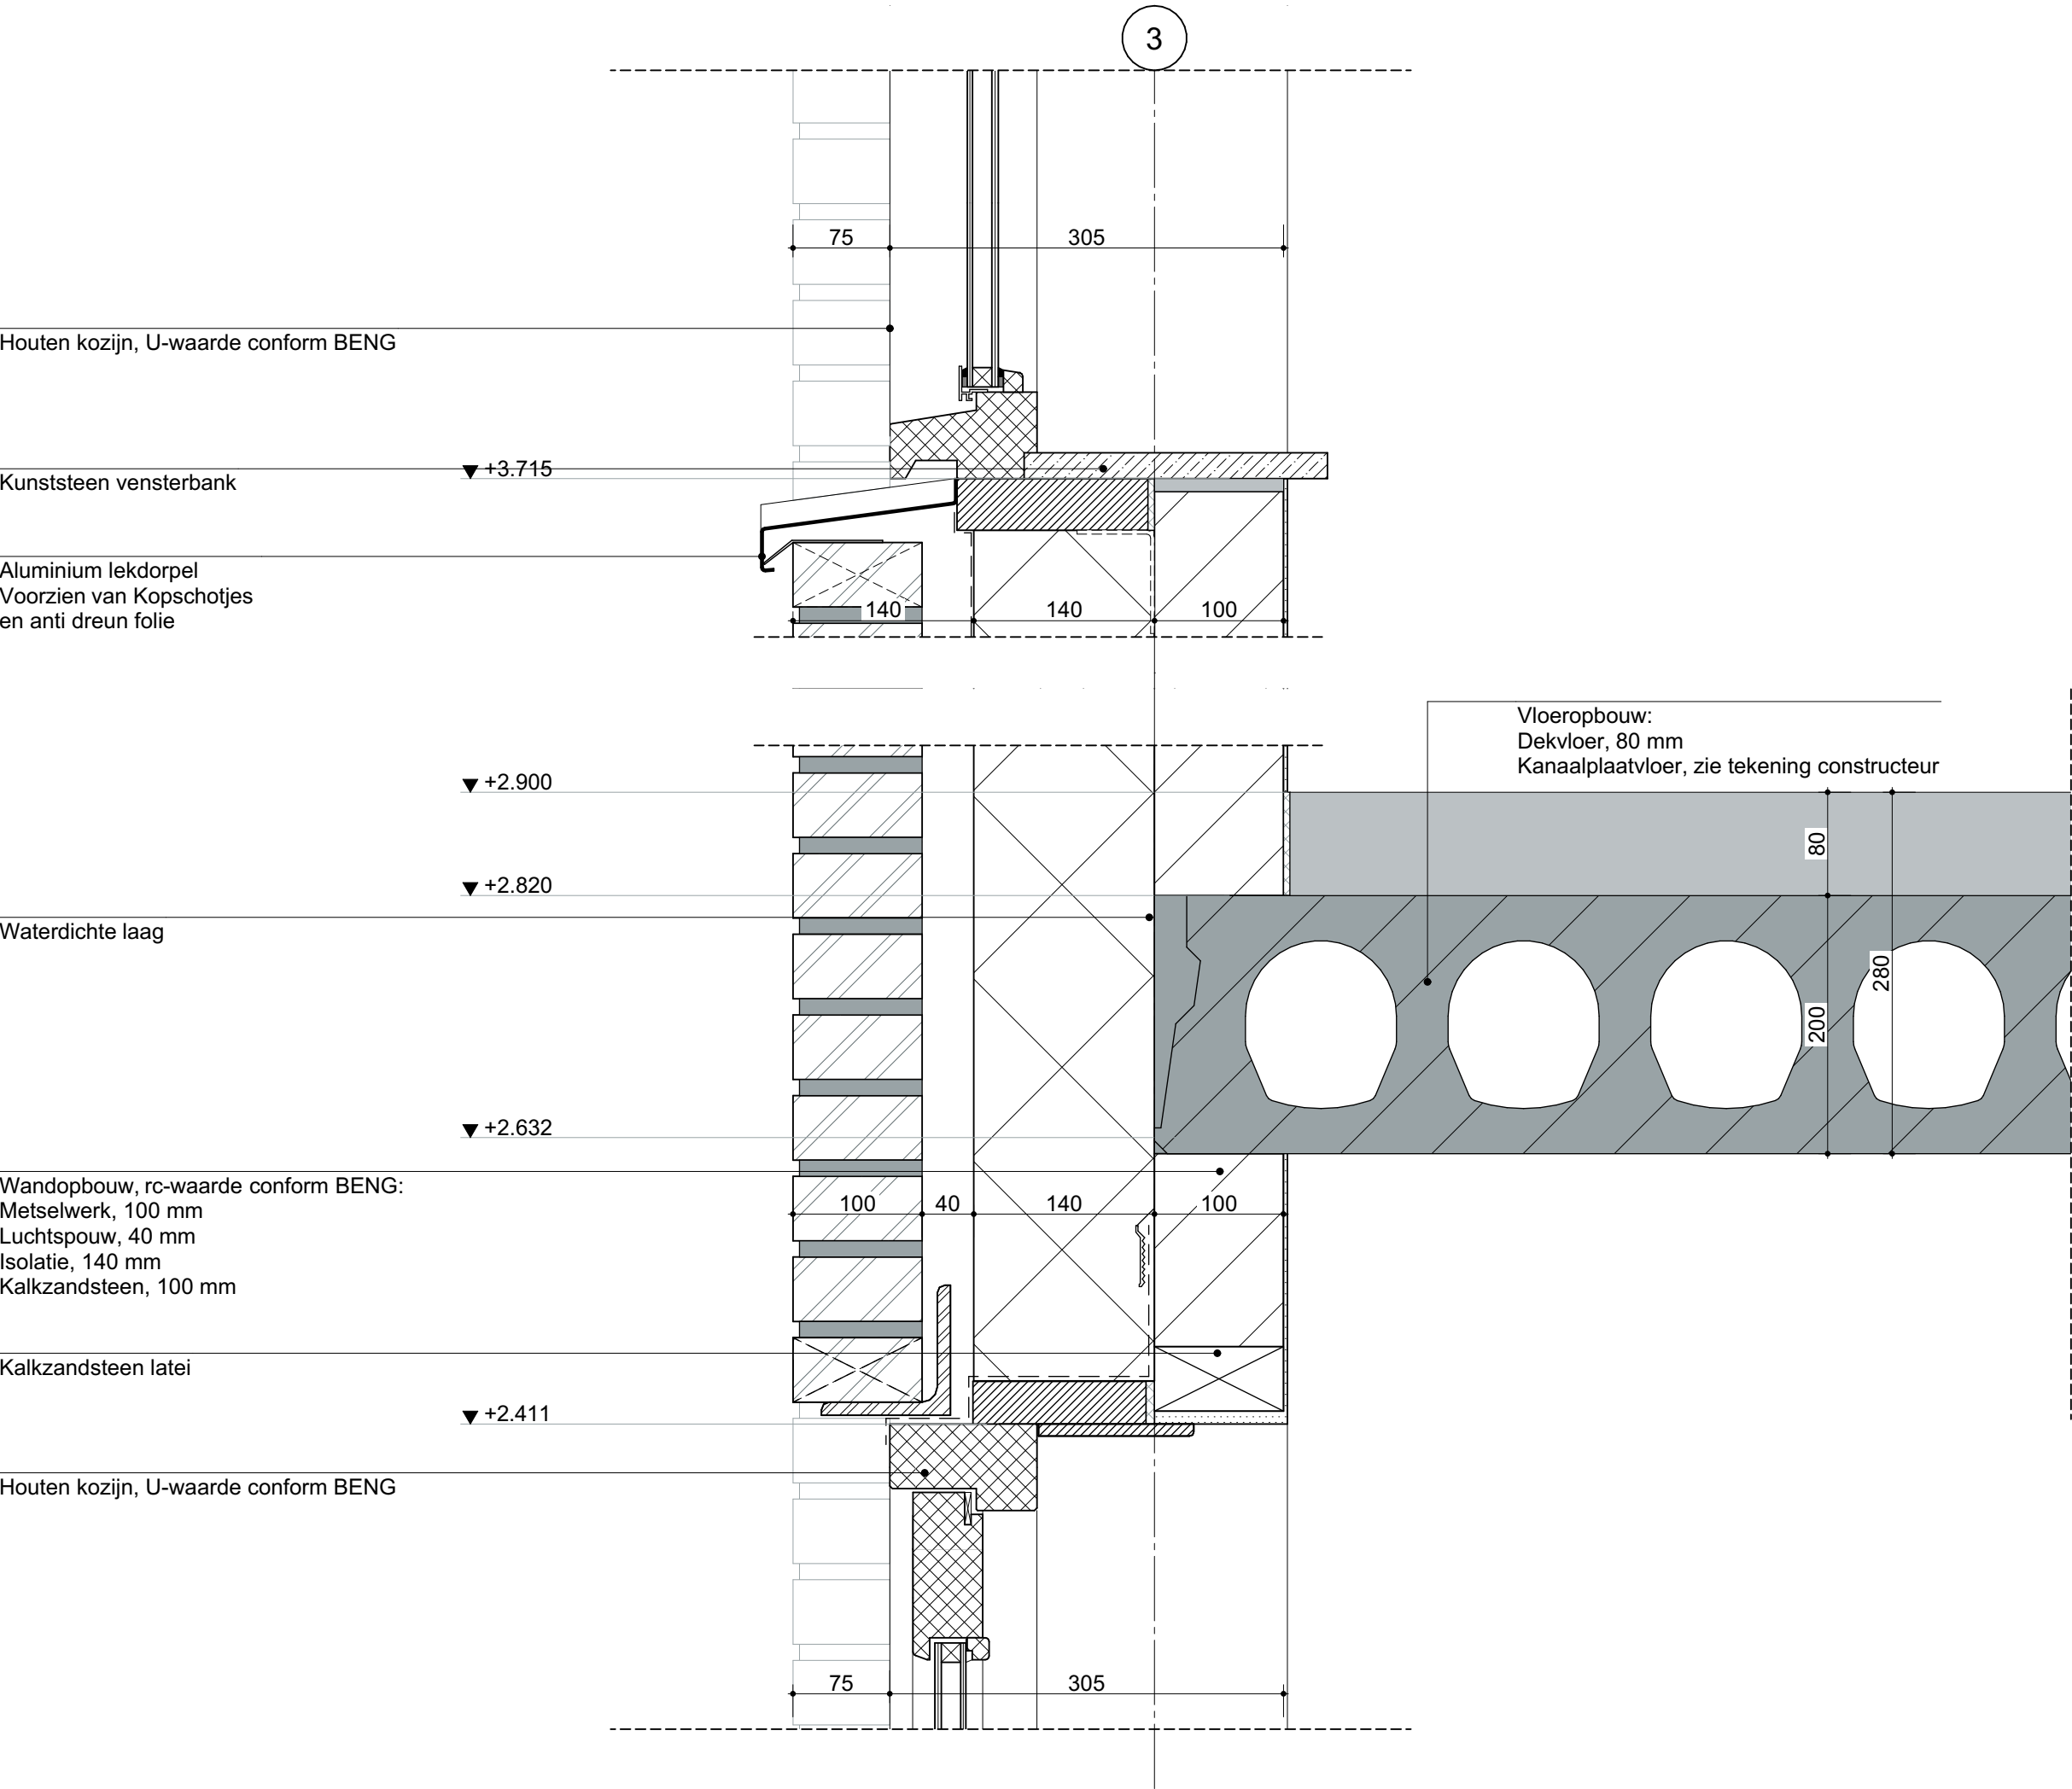


Versteegh
Hofman
Architecten

projectnummer:
2308

datum:
24-06-2024

gewijzigde datum:

tekeningnr.
V-02

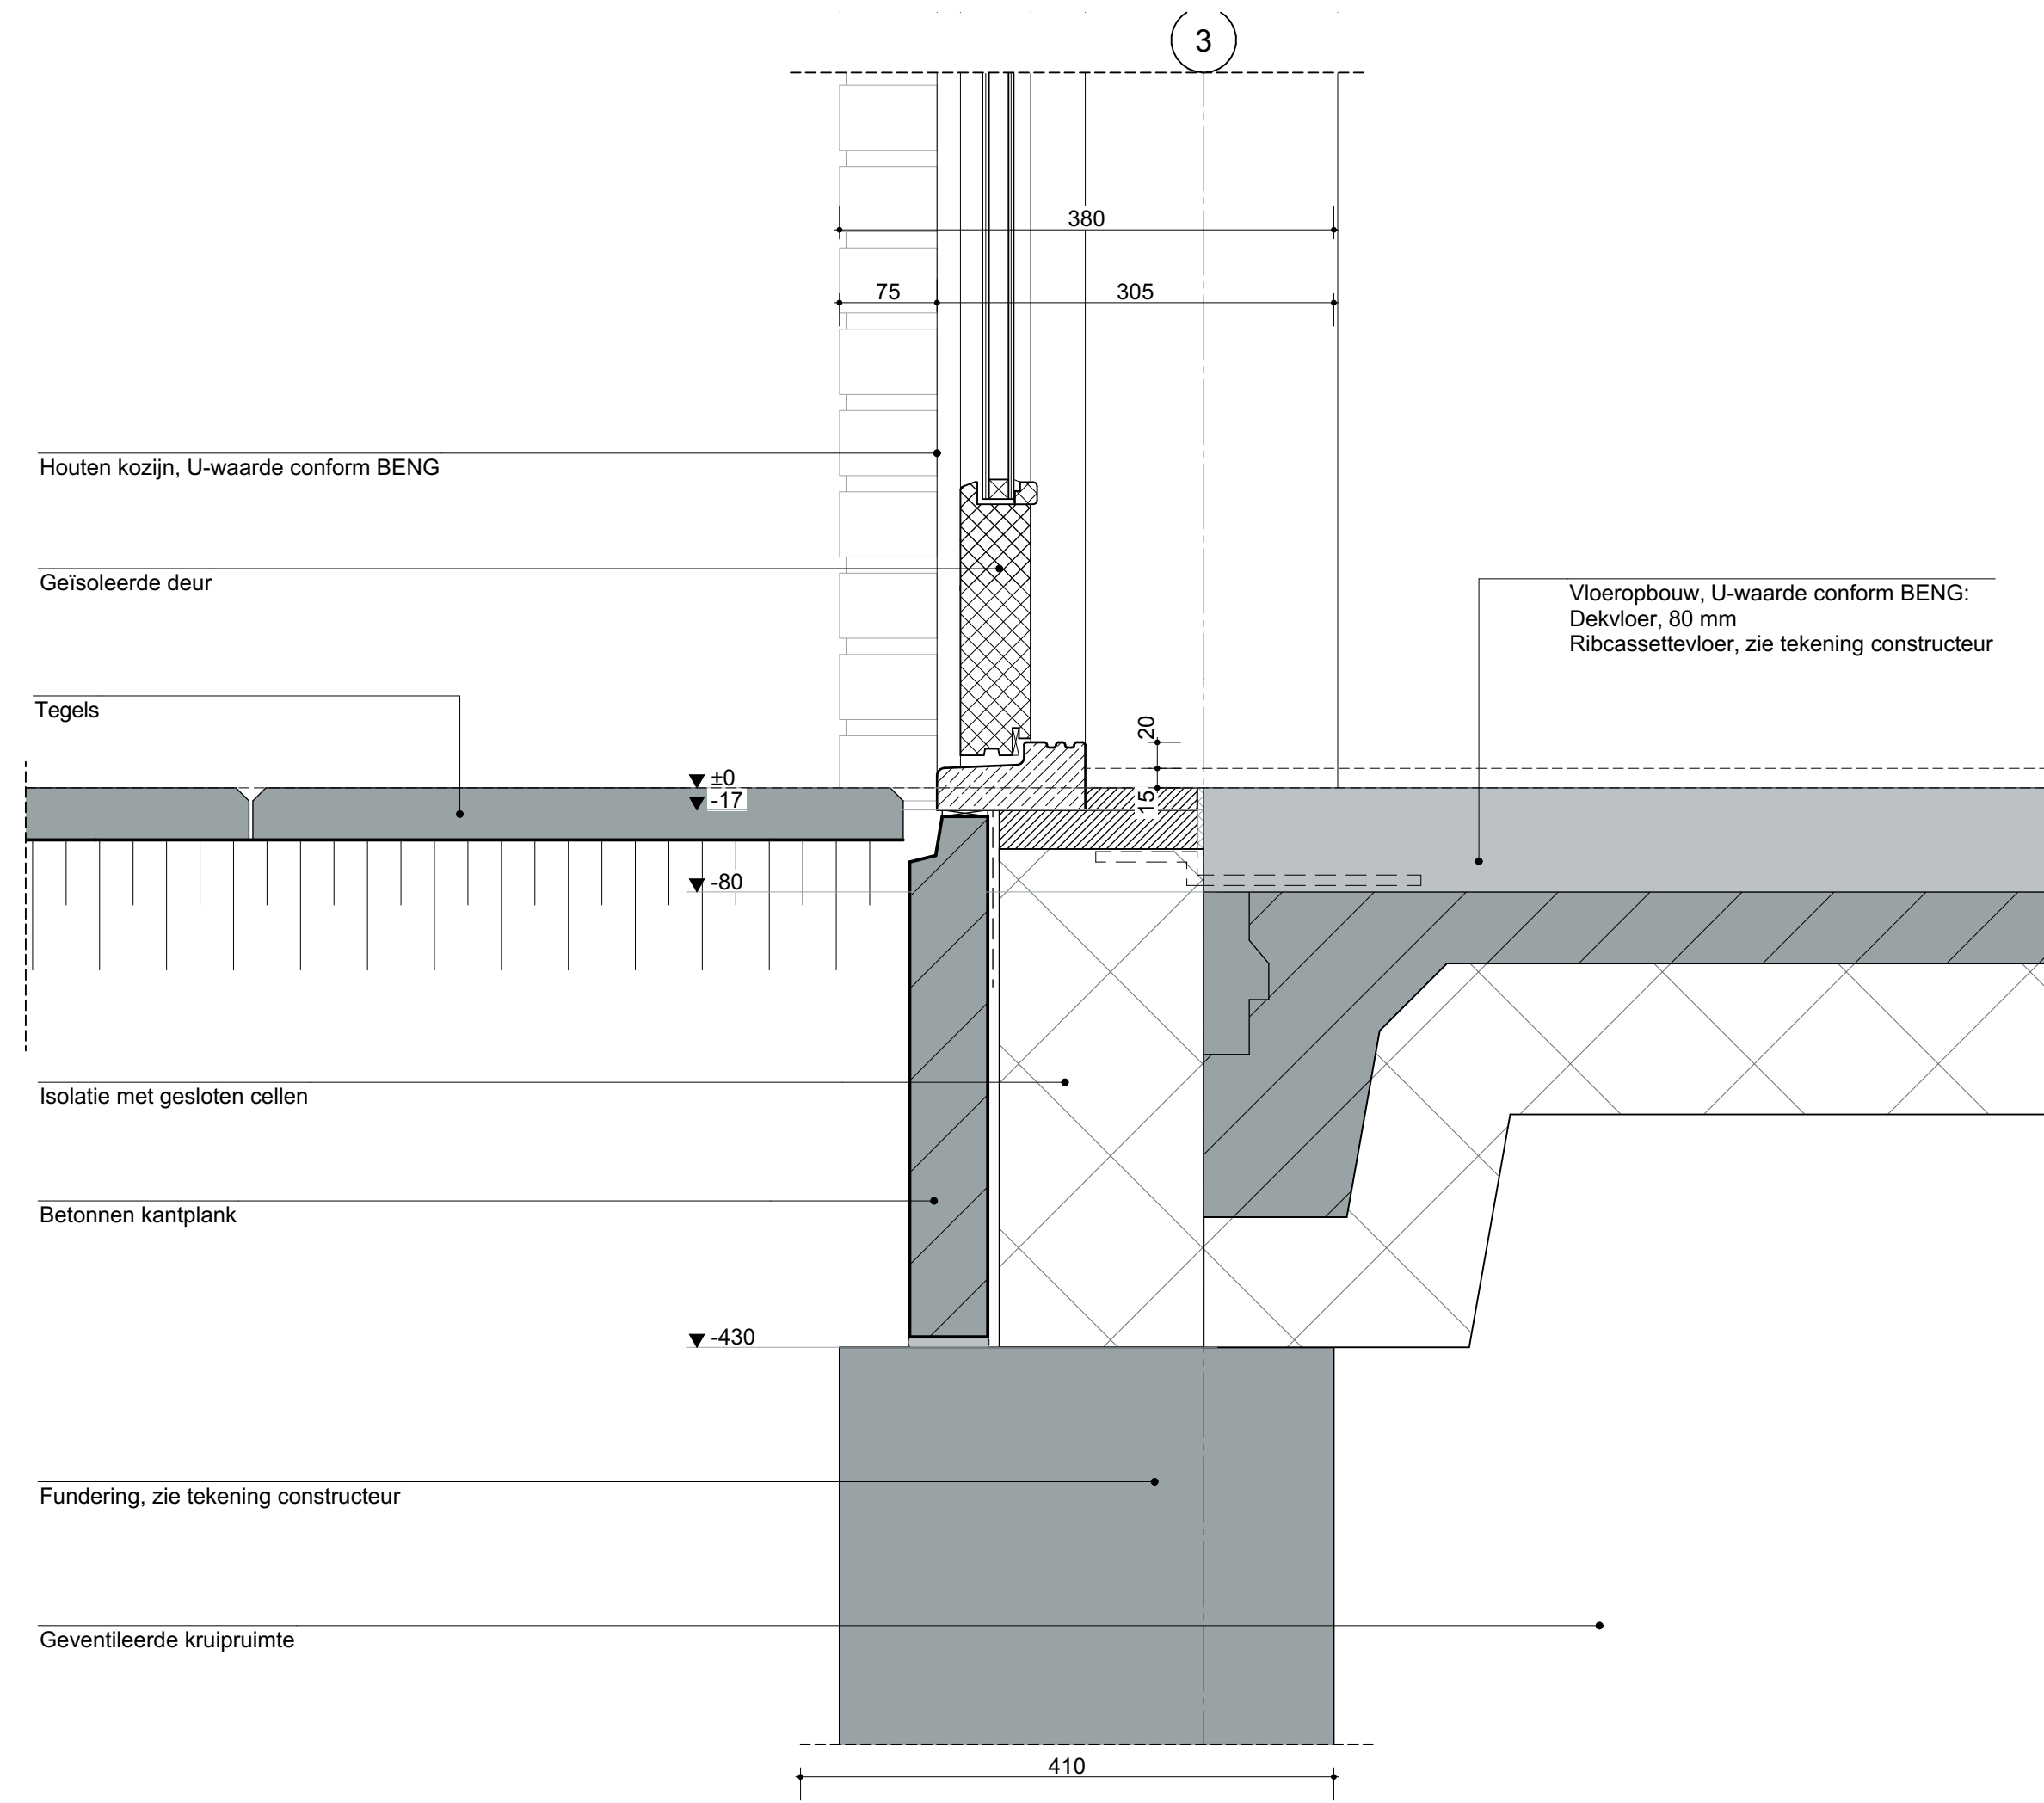

**Versteegh
Hofman
Architecten**

projectnummer:
2308

datum:
24-06-2024

gewijzigde datum:
20-03-2024

tekeningnr.
V-03

Wandopbouw, rc-waarde conform BENG:
Metselwerk, 100 mm
Luchtpouw, 40 mm
Isolatie, 140 mm
Kalkzandsteen, 100 mm

▼ +2.890

▼ +2.820

▼ +2.620

100

40

140

100

380

3

Vloeropbouw:
Dekvloer, 80 mm
Kanaalplaatvloer, zie tekening constructeur

70

200

270

Versteegh
Hofman
Architecten


projectnummer:
2308

datum:
24-06-2024

gewijzigde datum:

tekeningnr.

V-04

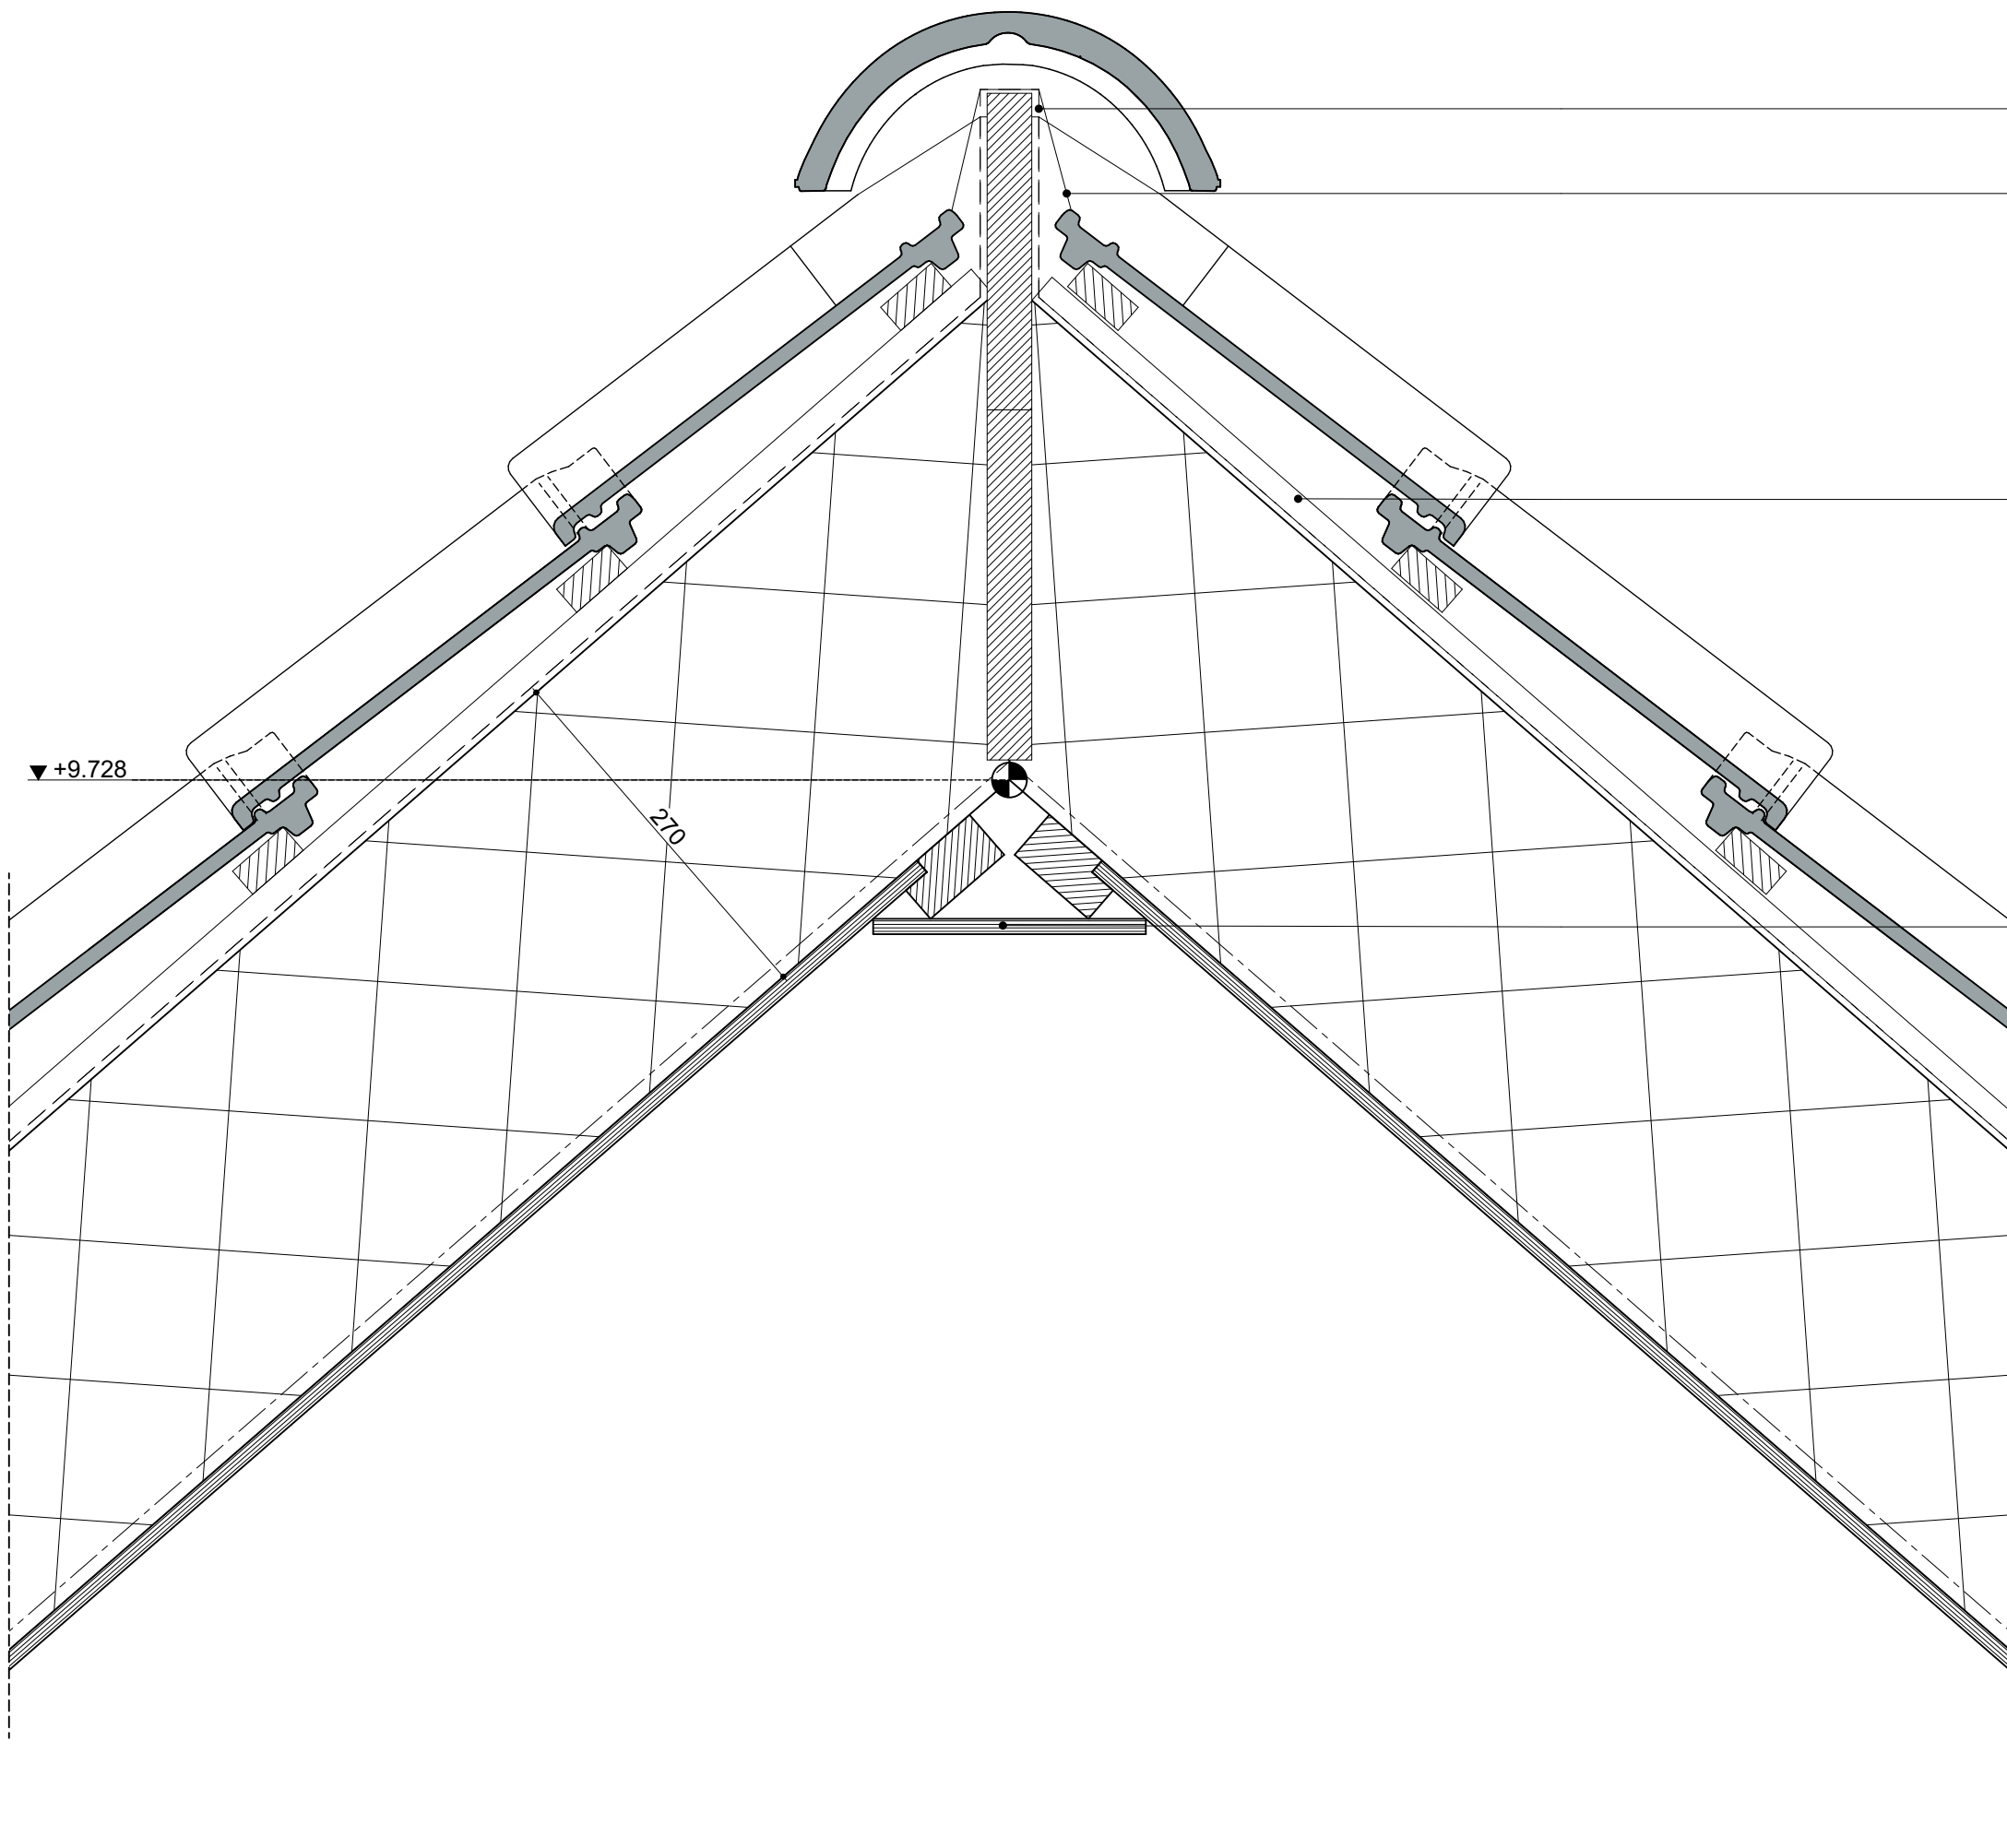

Folie overlap t.p.v. nok
(luchtdichtheid)

PE-ondervorst

Dakopbouw, rc-waarde conform BENG:
Keramische dakpan
Panlatten
Tengels
Waterkerende dampopen laag
Sporen, 270 mm, hoogte conform opgave kapleverancier
Isolatie, 270 mm
Dampremmende laag
Osb, 11 mm

Nokstrook als binnenbetimmering
kapelementen

**Versteegh
Hofman
Architecten**


projectnummer:
2308

datum:
24-06-2024

gewijzigde datum:

tekeningnr.

V-05

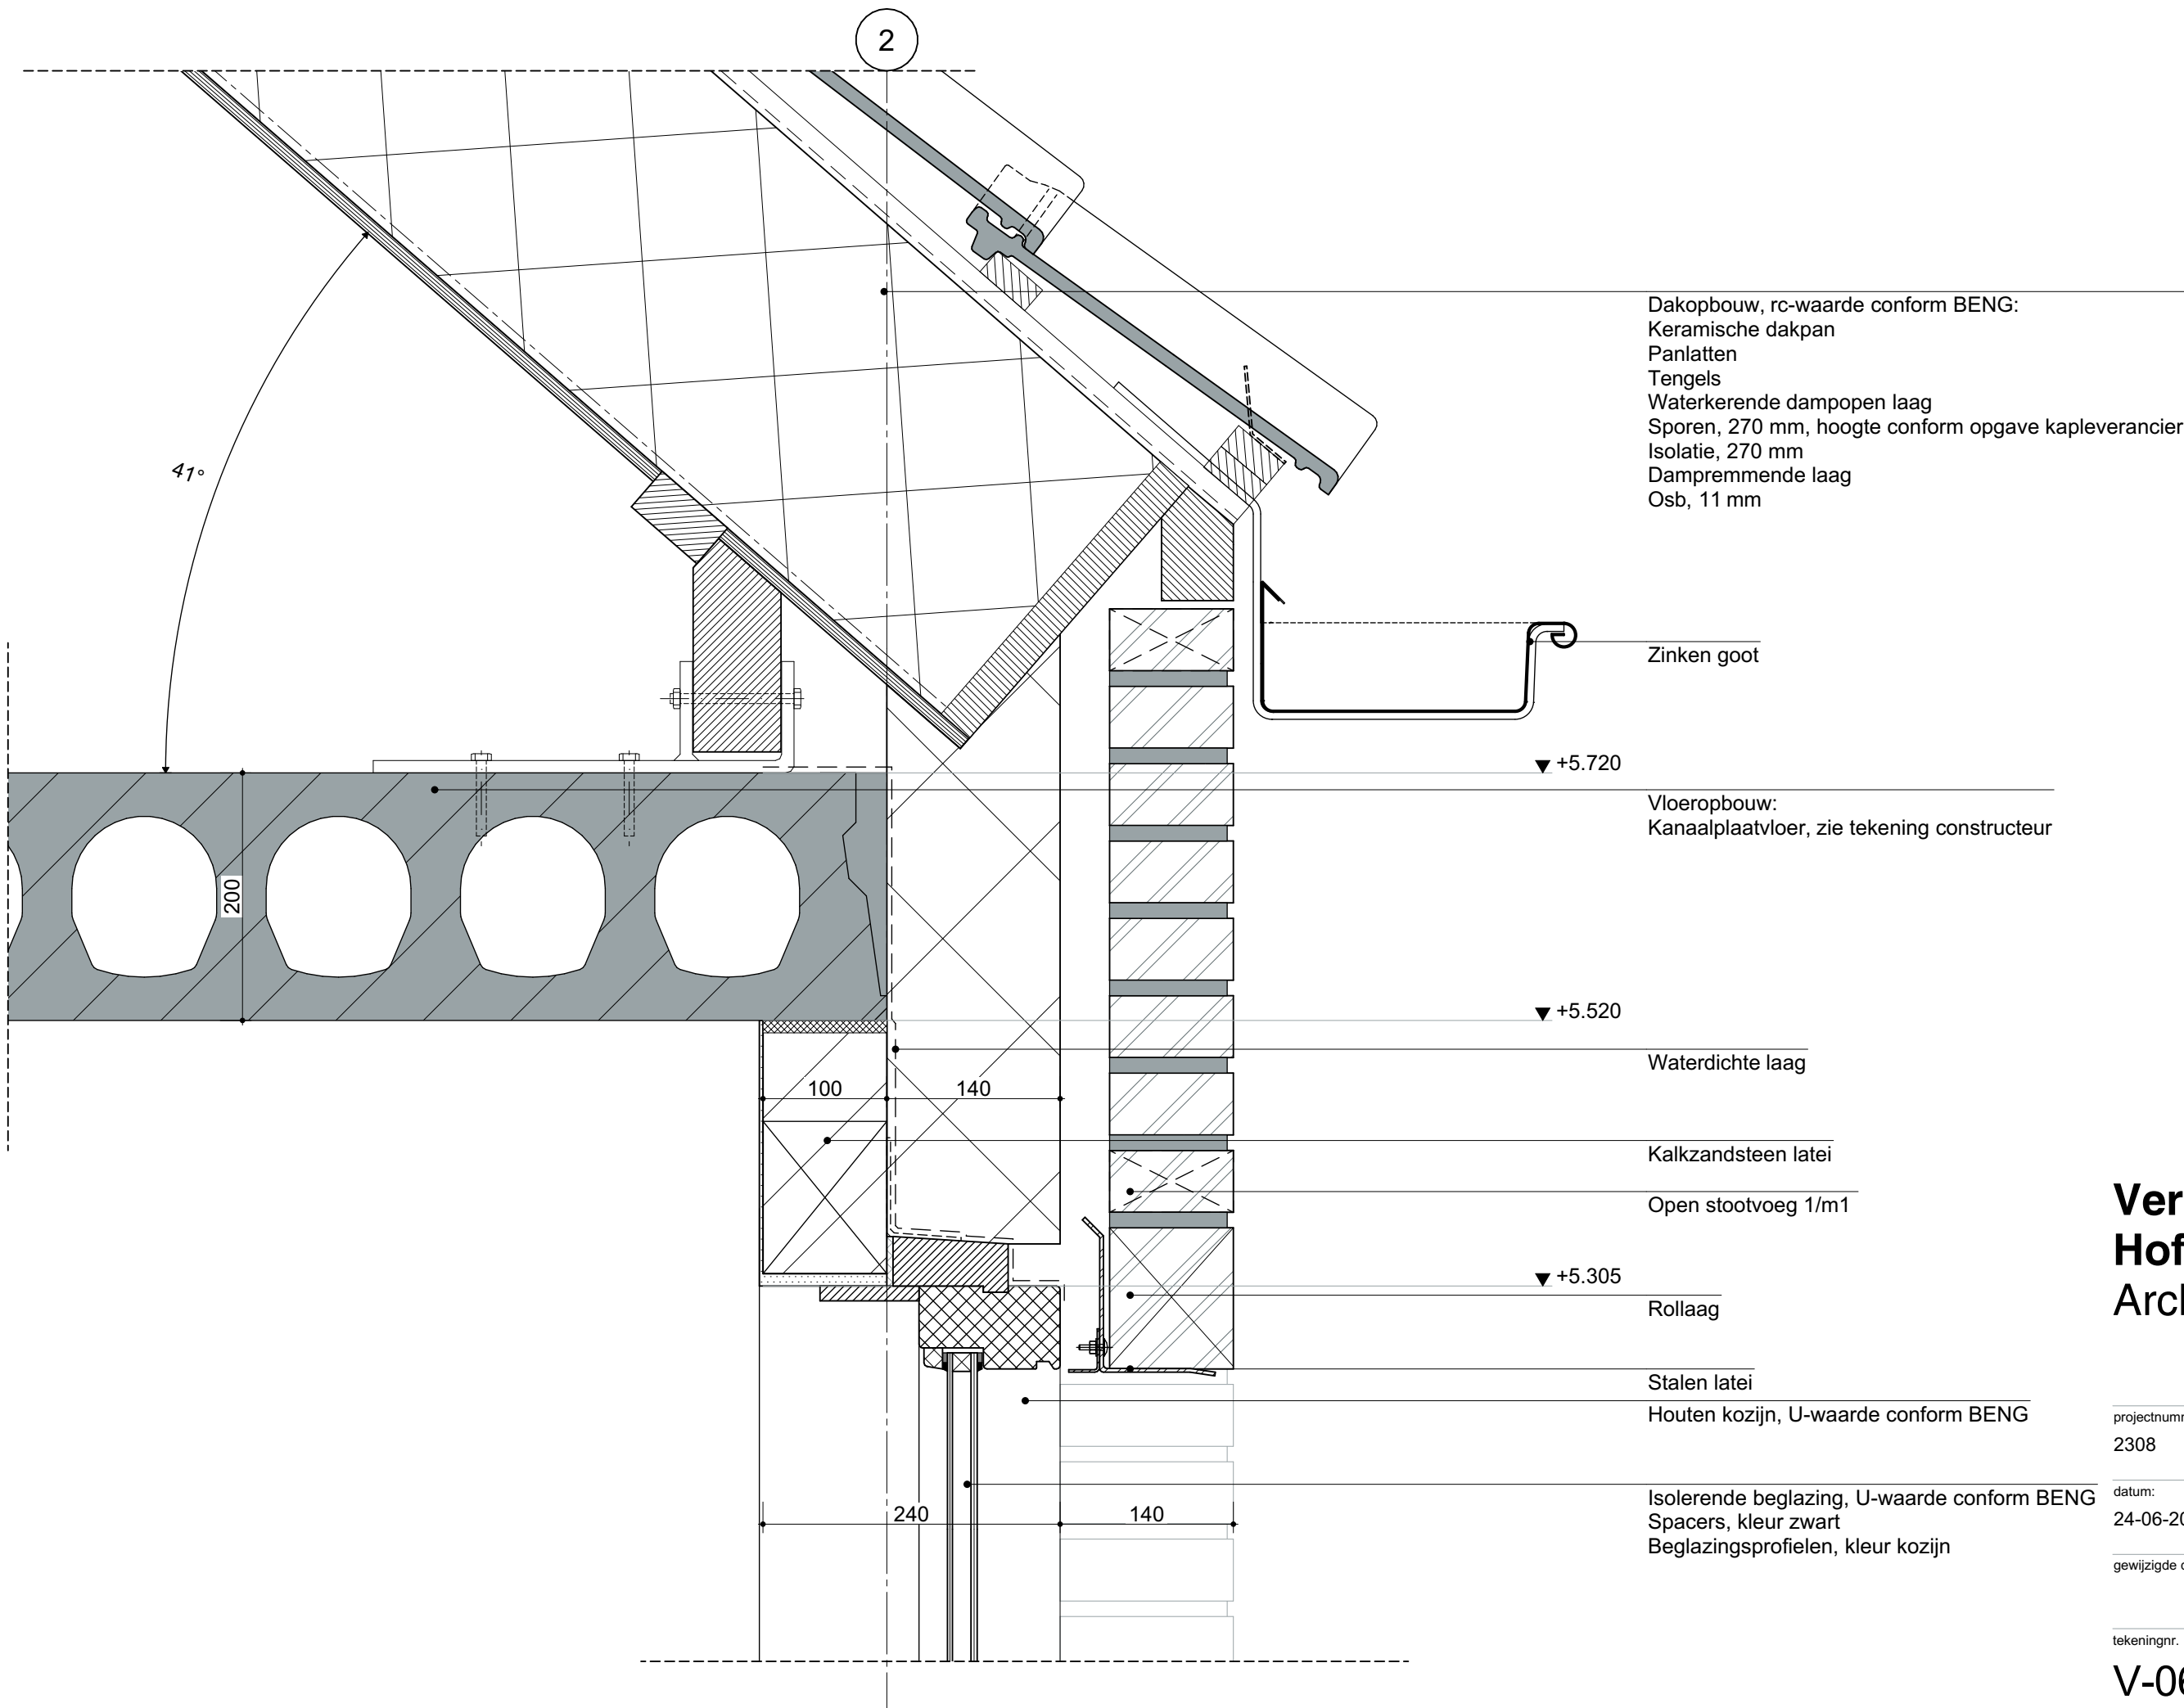


**Versteegh
Hofman
Architecten**

projectnummer:
2308

datum:
24-06-2024

gewijzigde datum:

tekeningnr.
V-06

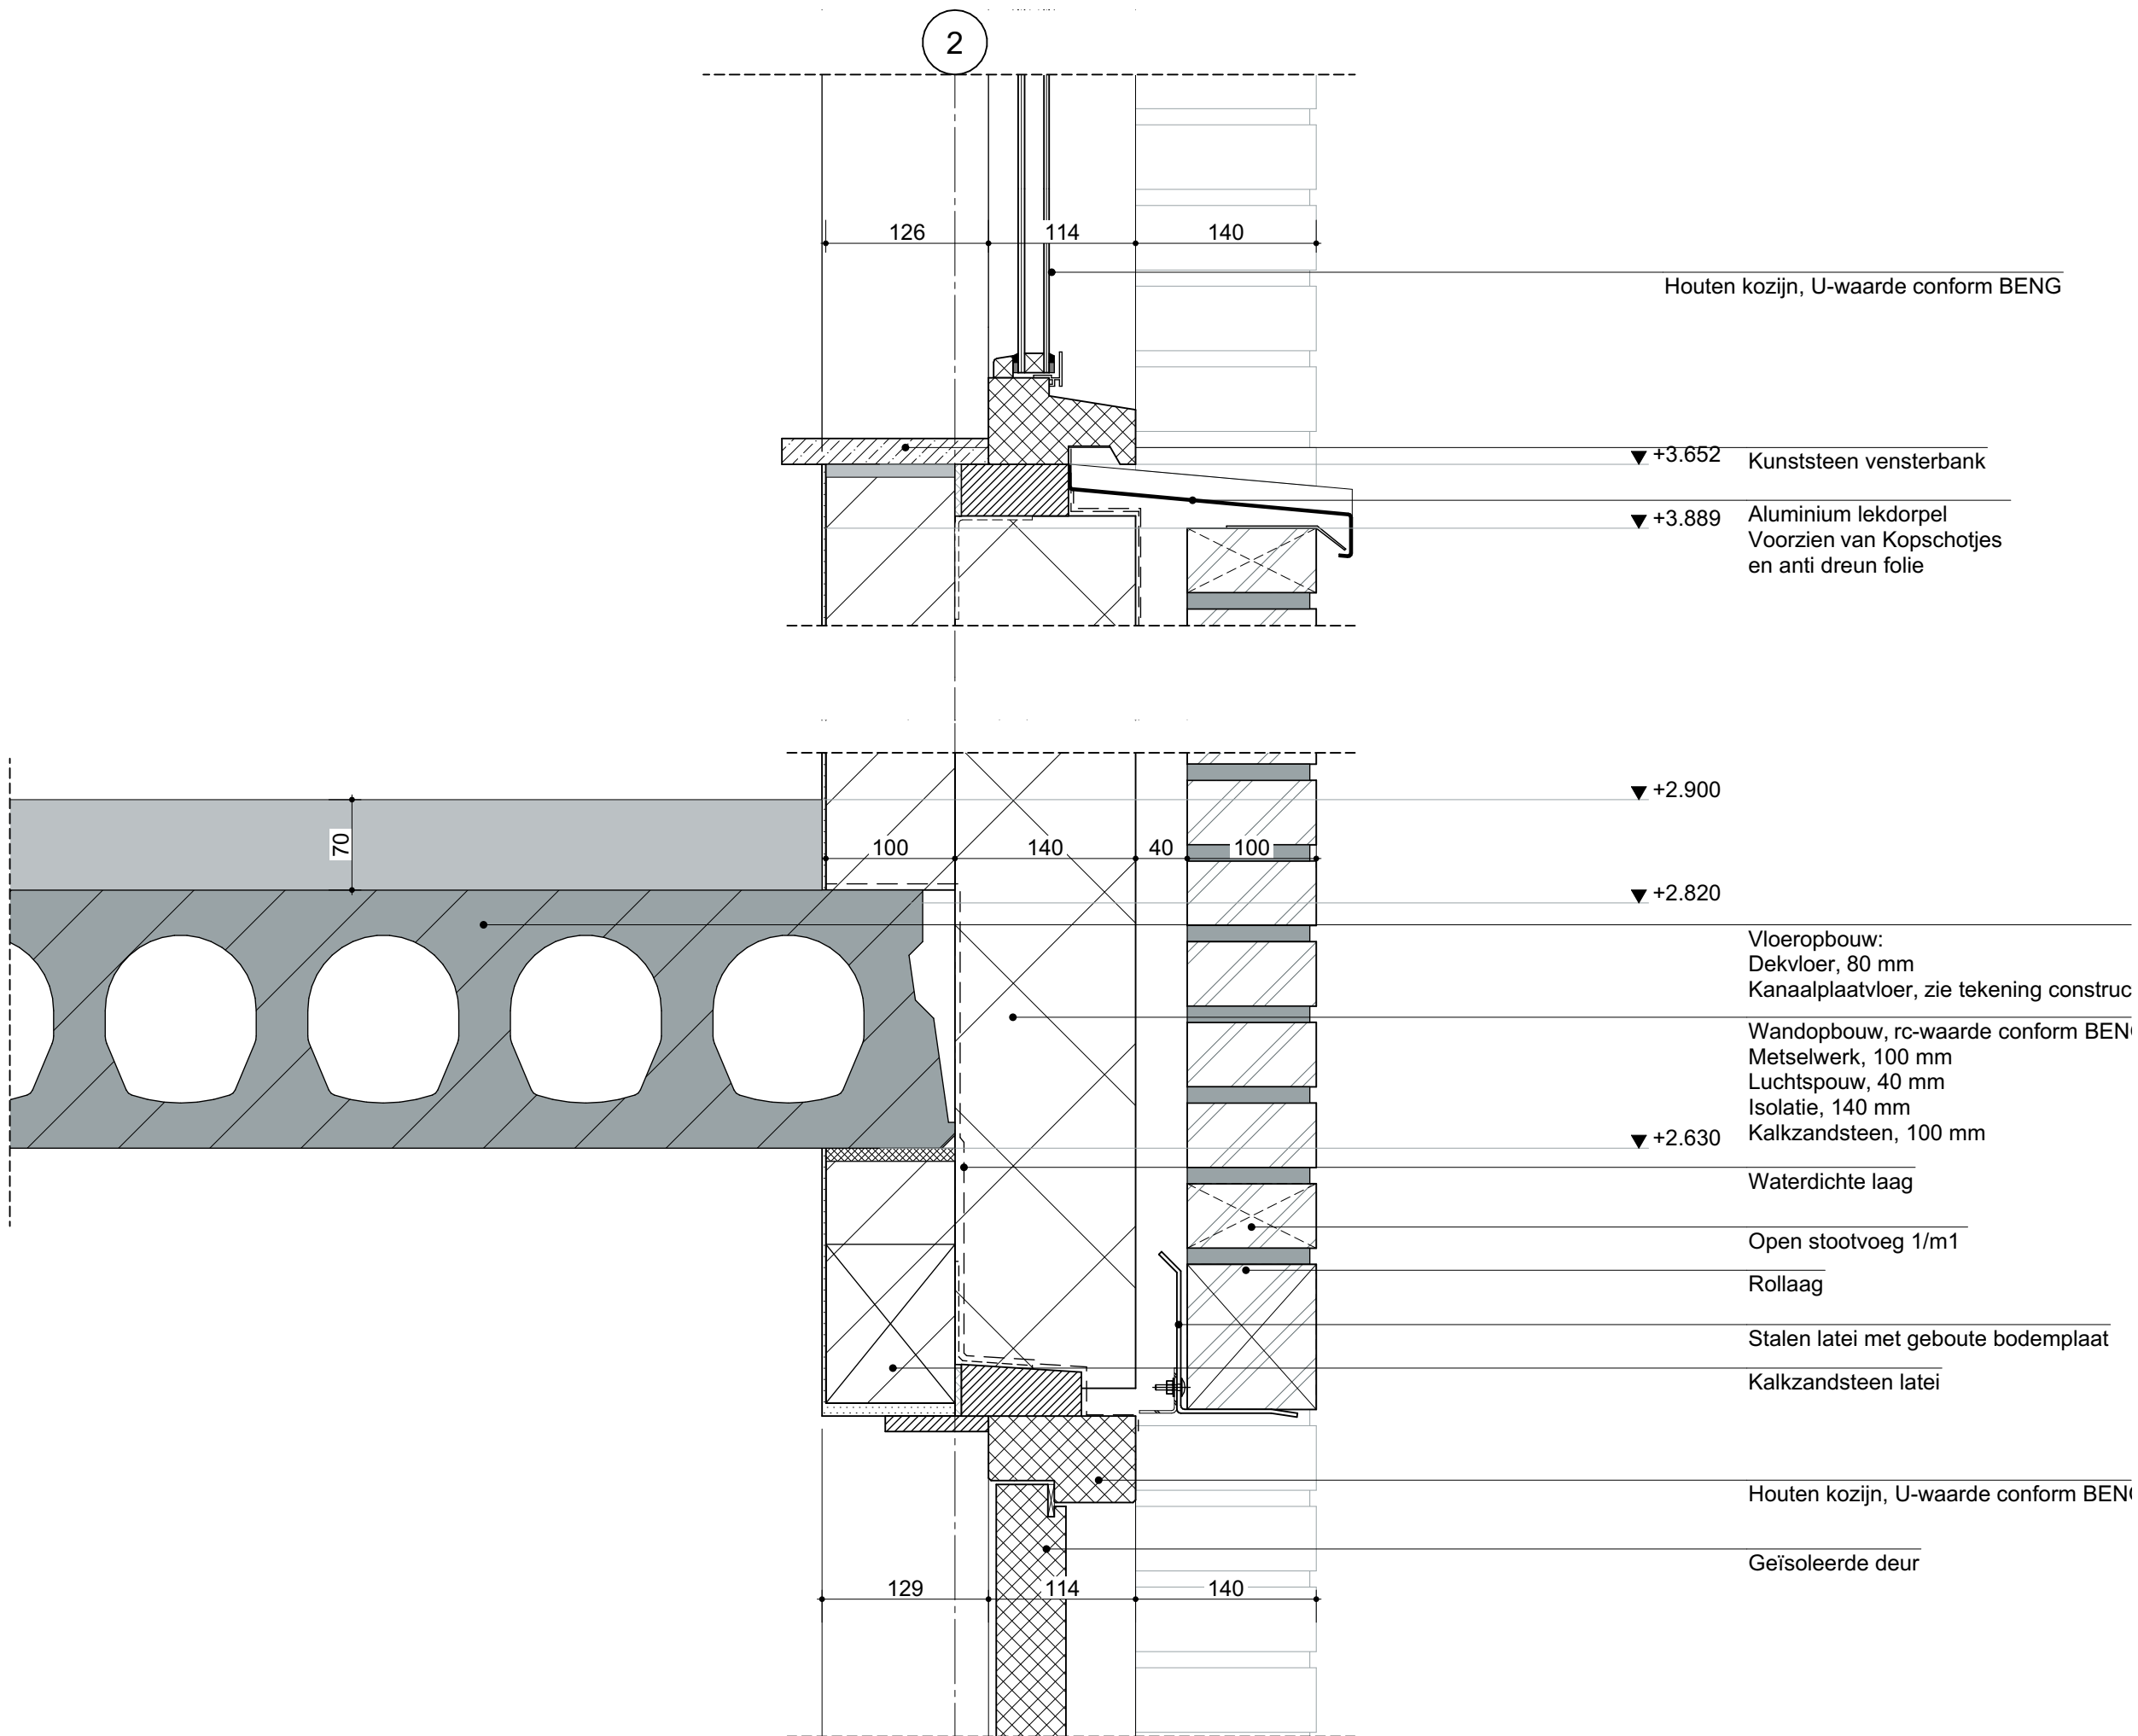

**Versteegh
Hofman
Architecten**


projectnummer:
2308

datum:
24-06-2024

gewijzigde datum:

tekeningnr.

V-07

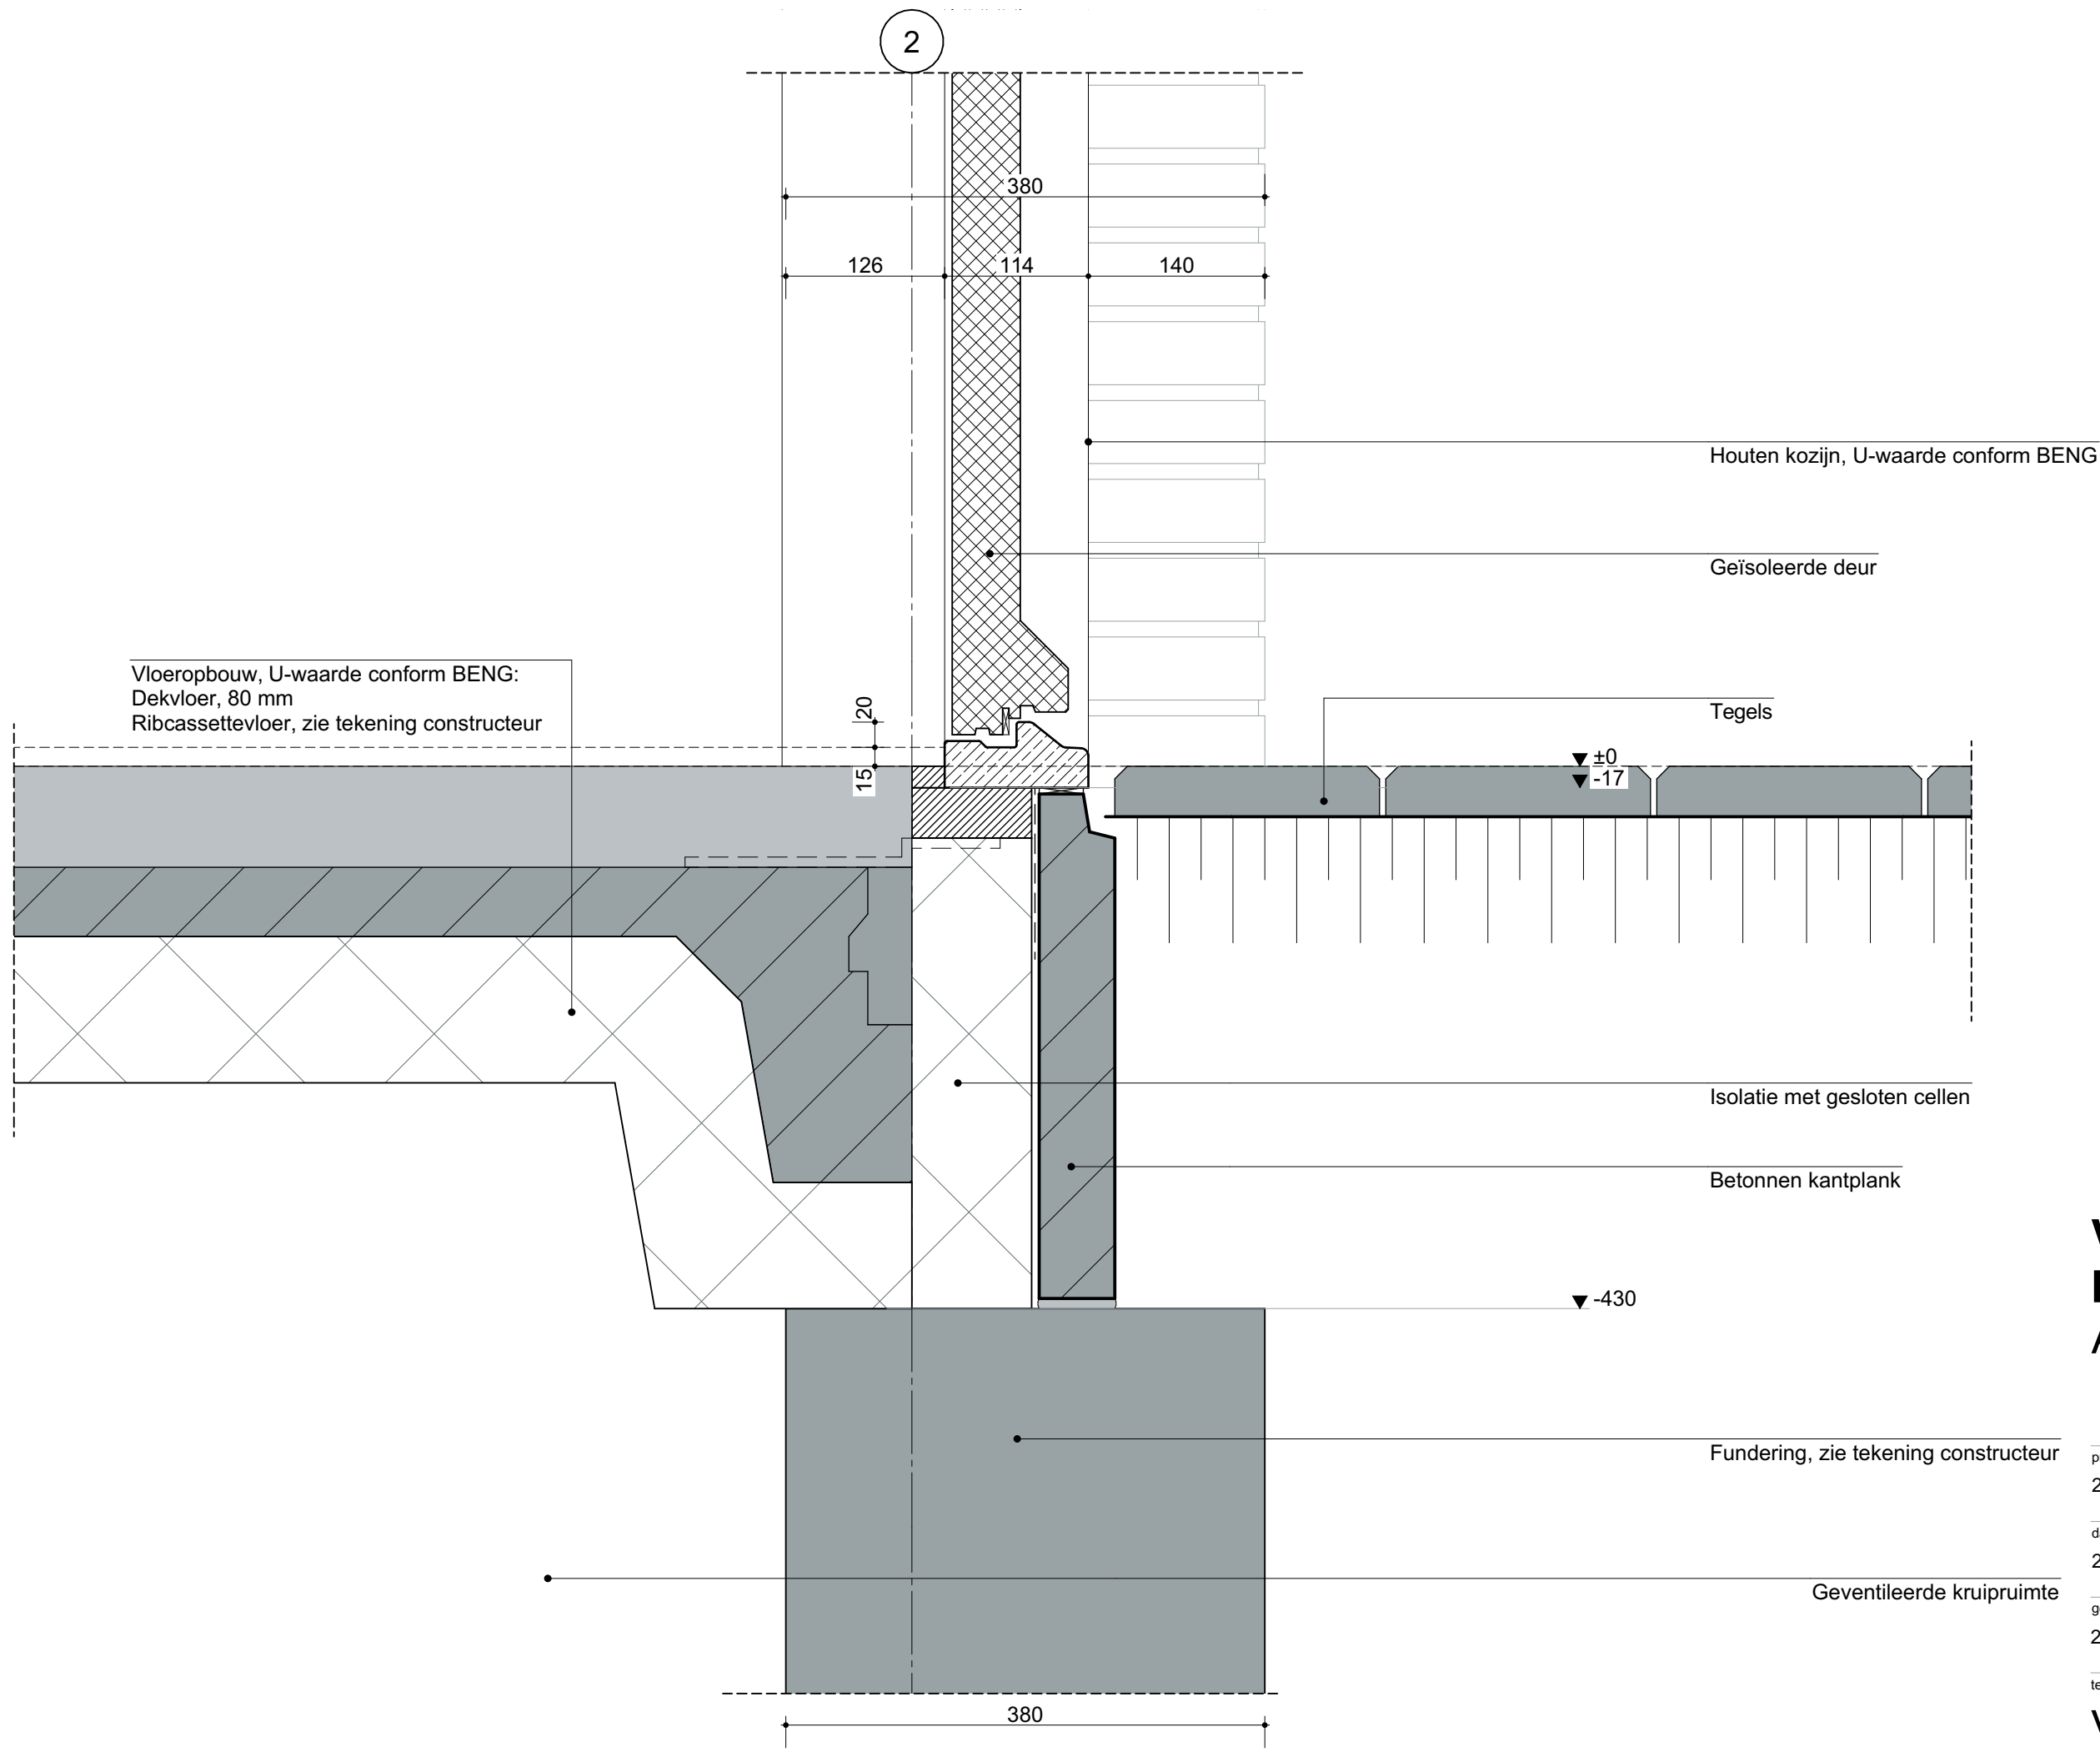

**Versteegh
Hofman
Architecten**


projectnummer:
2308

datum:
24-06-2024

gewijzigde datum:
20-03-2024


tekeningnr.

V-08

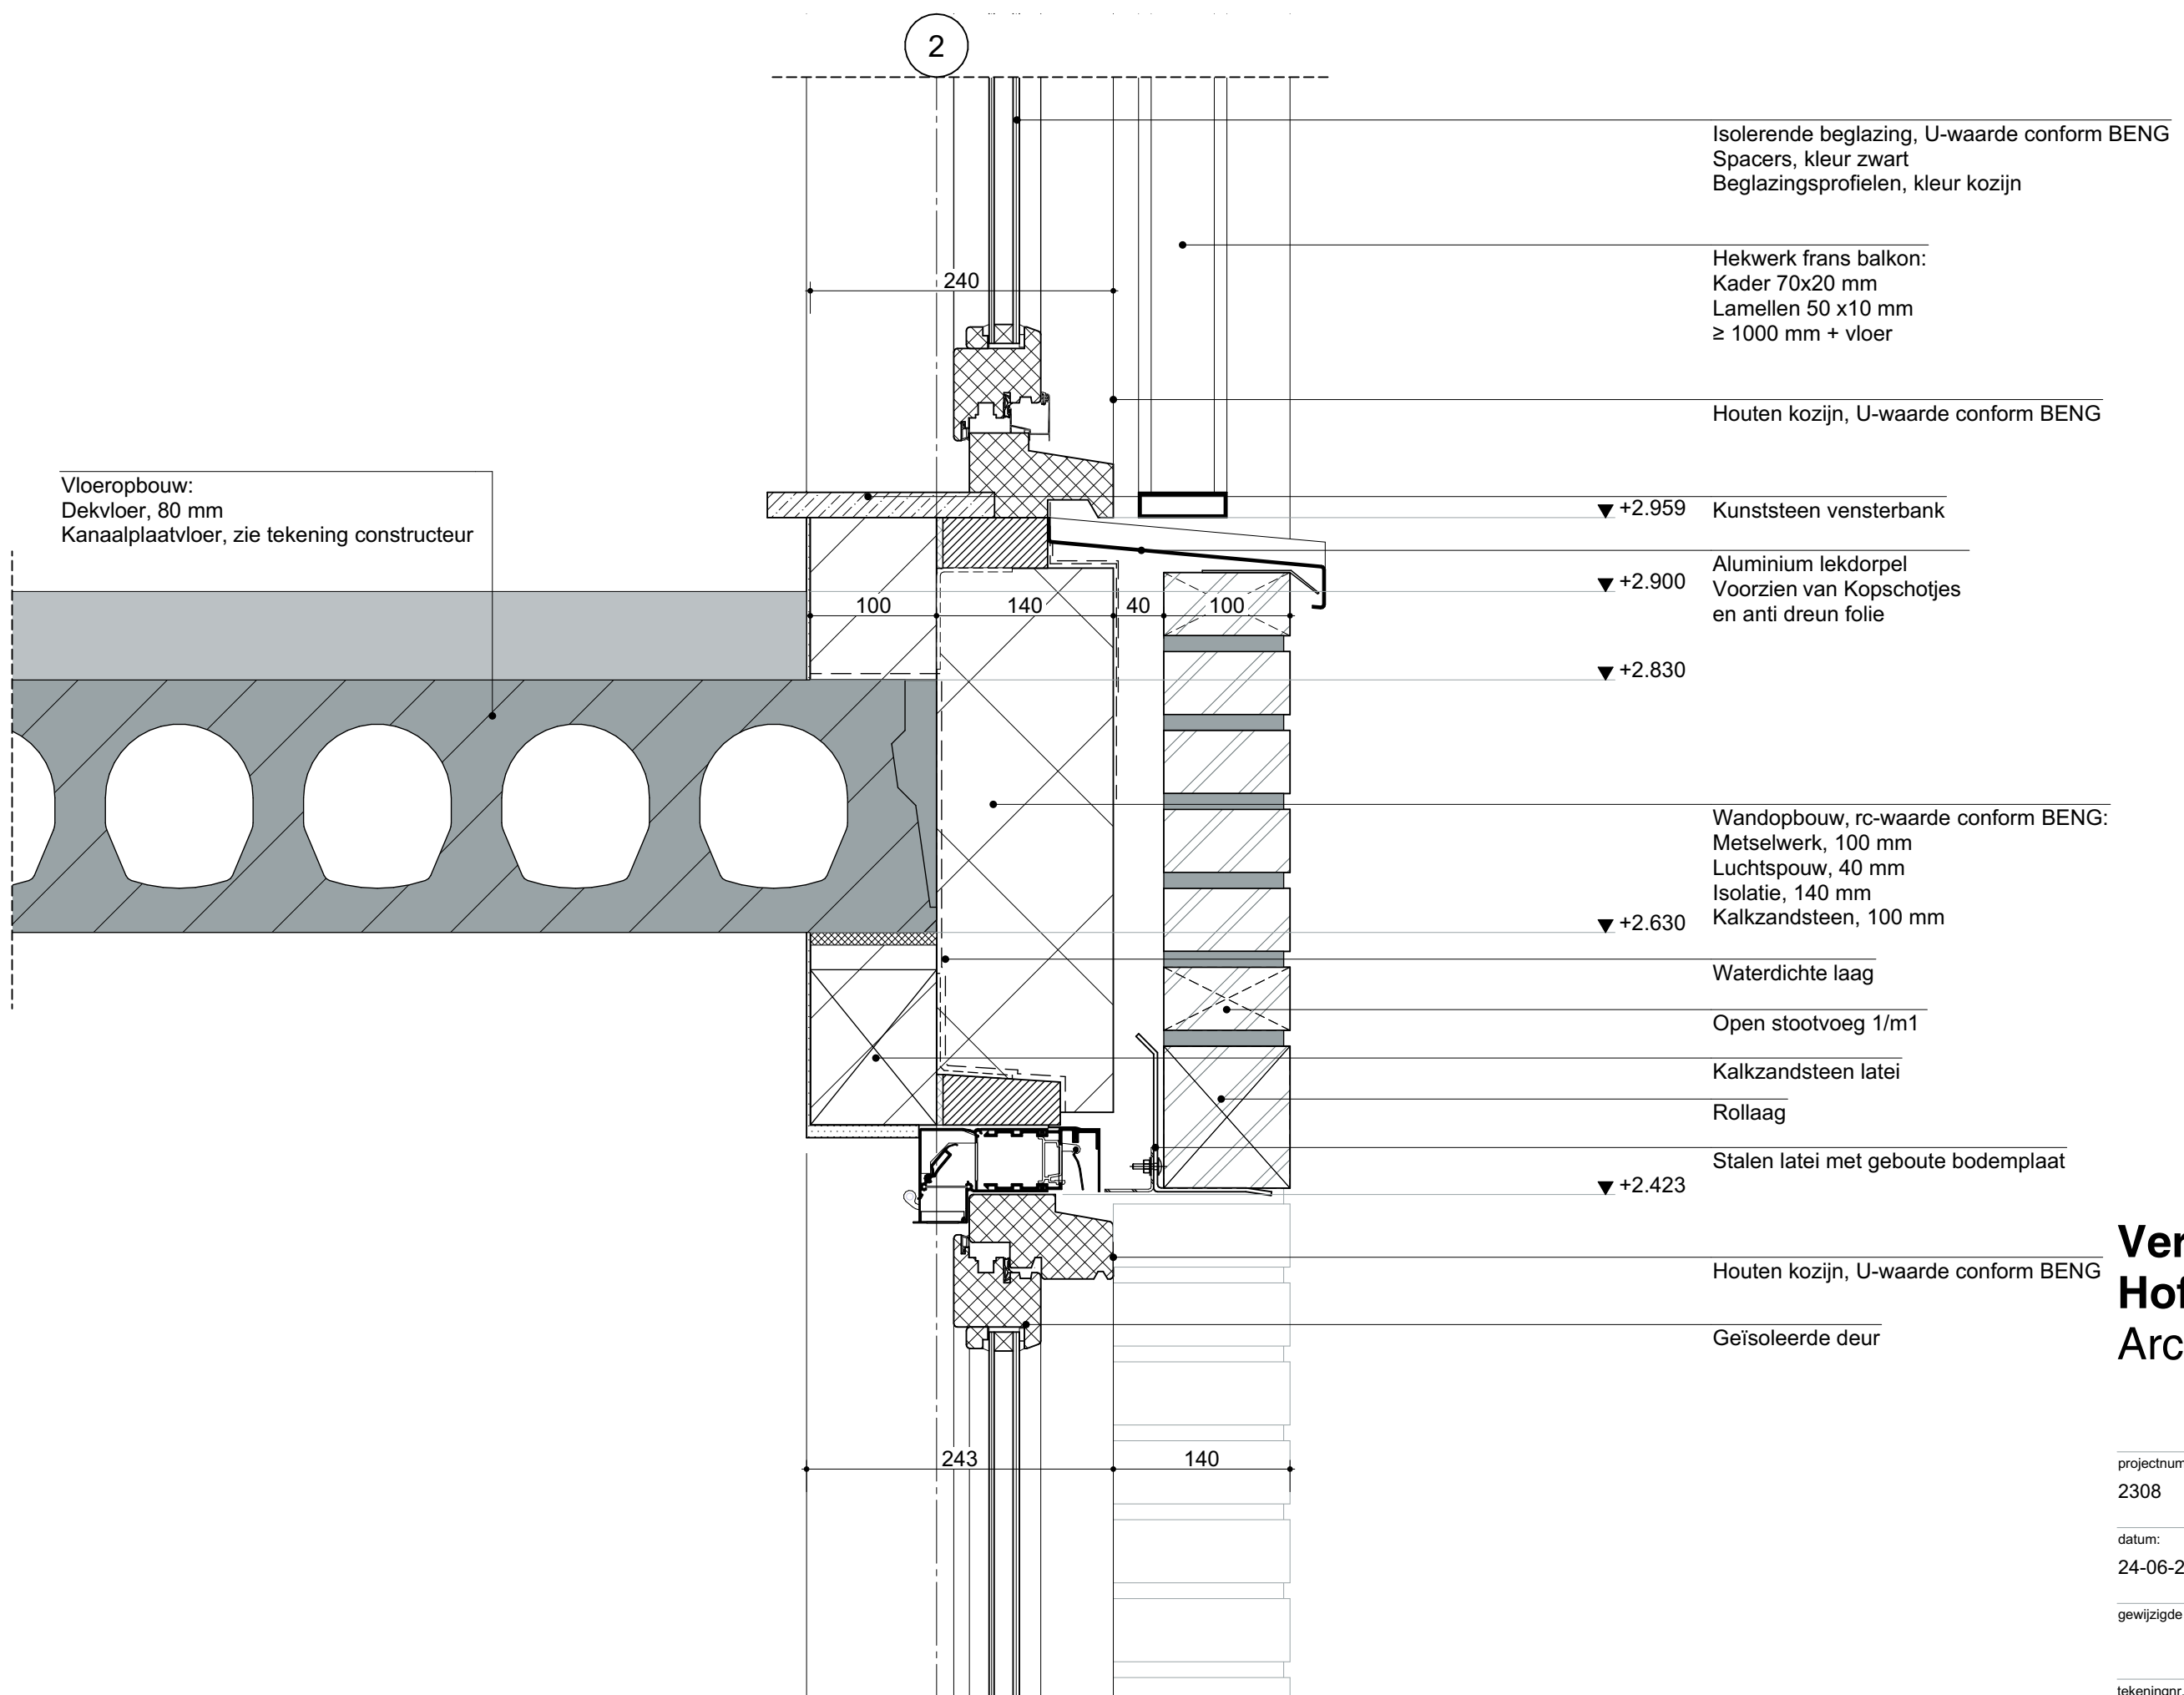

**Versteegh
Hofman
Architecten**

tekeningnr.

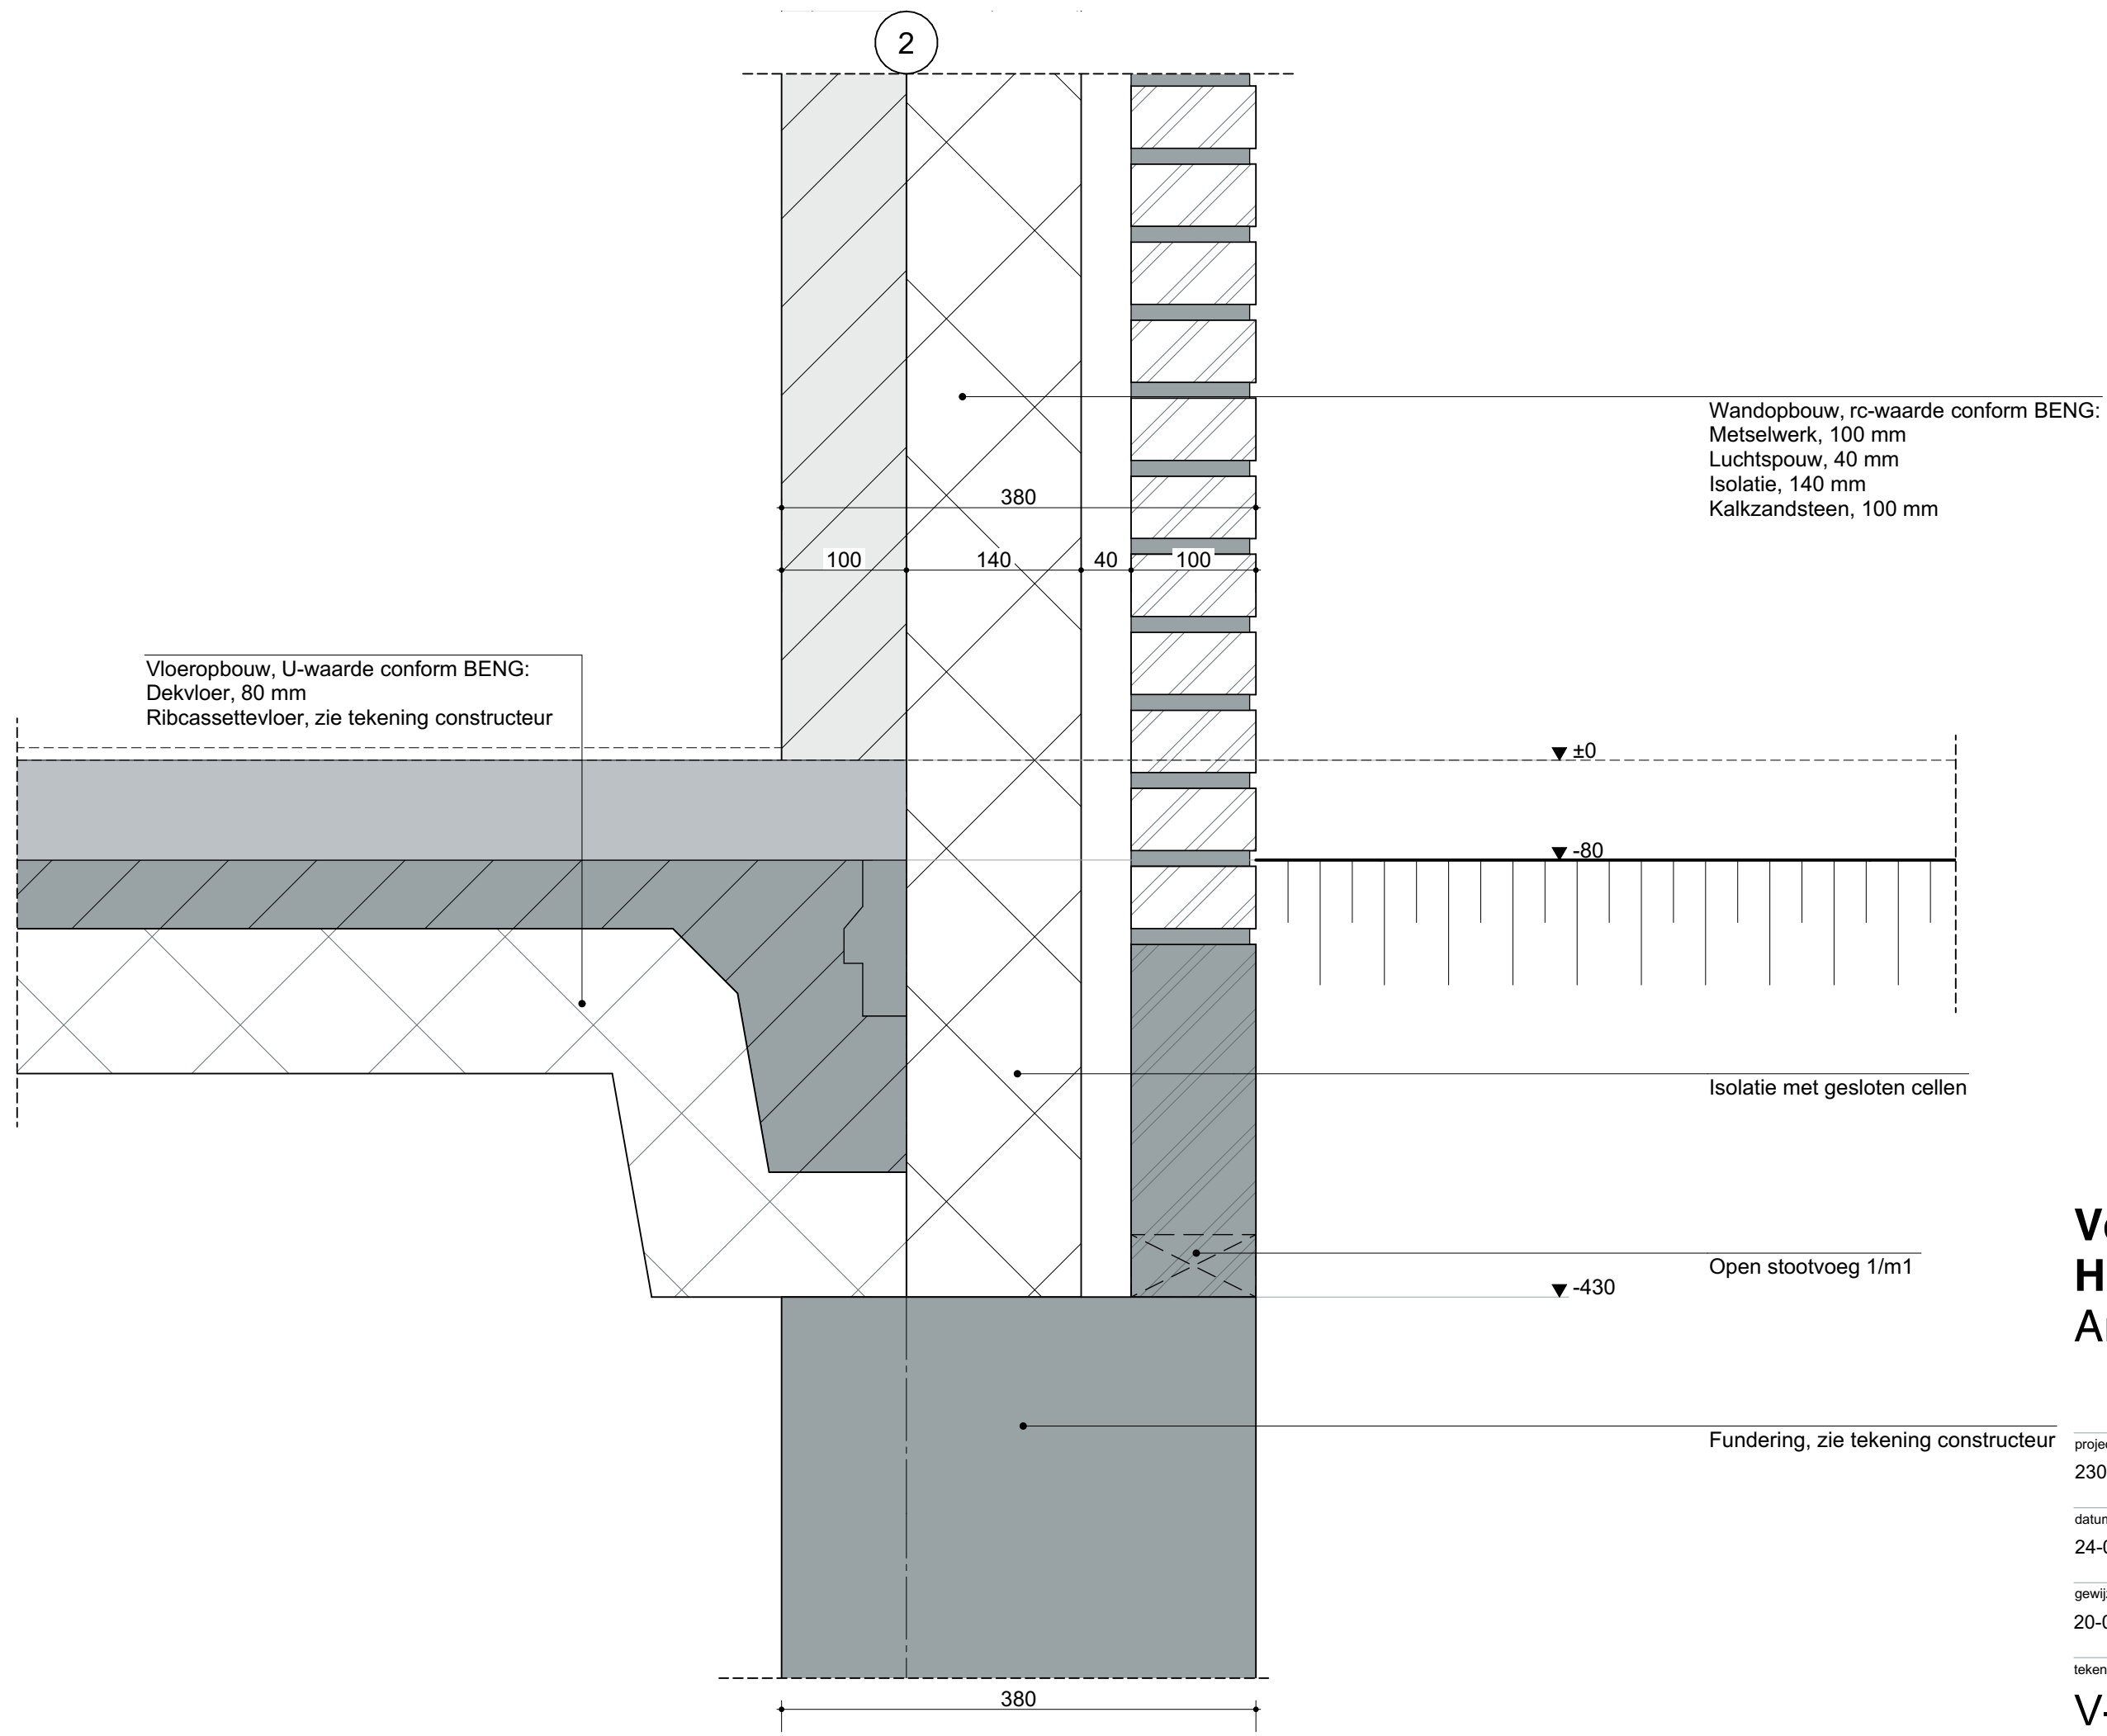

**Versteegh
Hofman
Architecten**

projectnummer:

2308

datum:


24-06-2024

gewijzigde datum:

20-03-2024

tekeningnr.

V-10

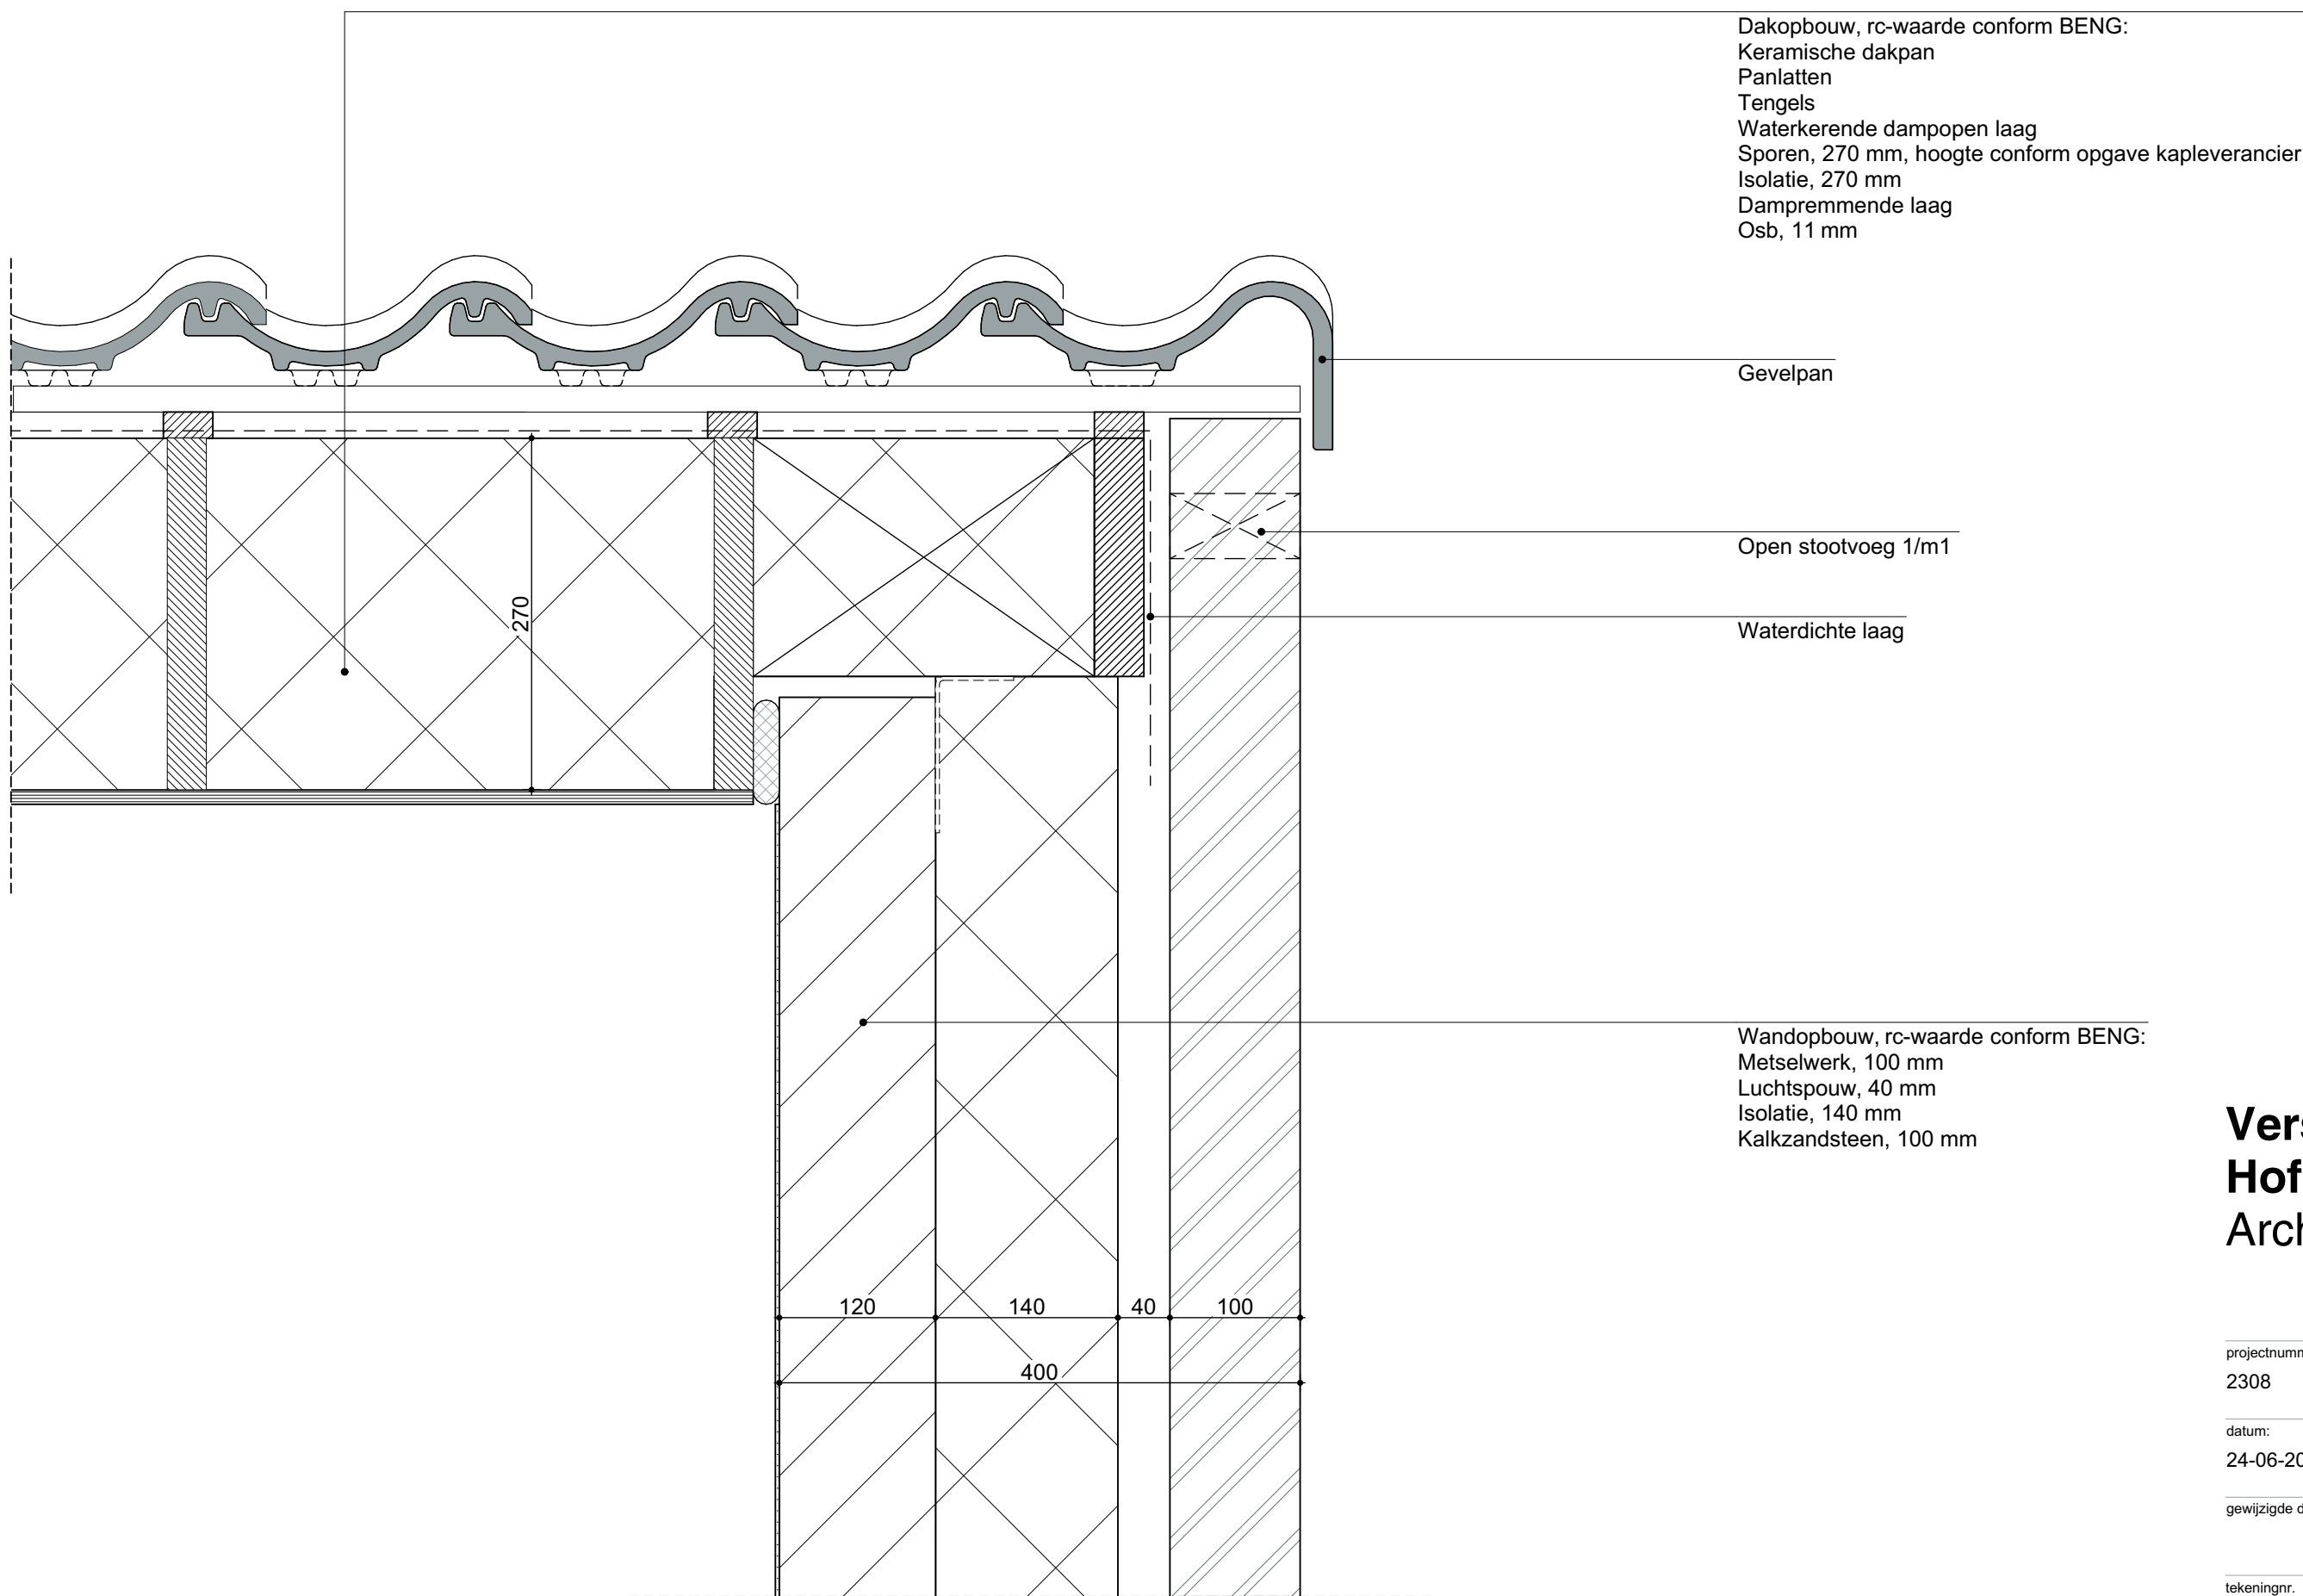

**Versteegh
Hofman
Architecten**


projectnummer:
2308

datum:
24-06-2024

gewijzigde datum:


tekeningnr.

V-11

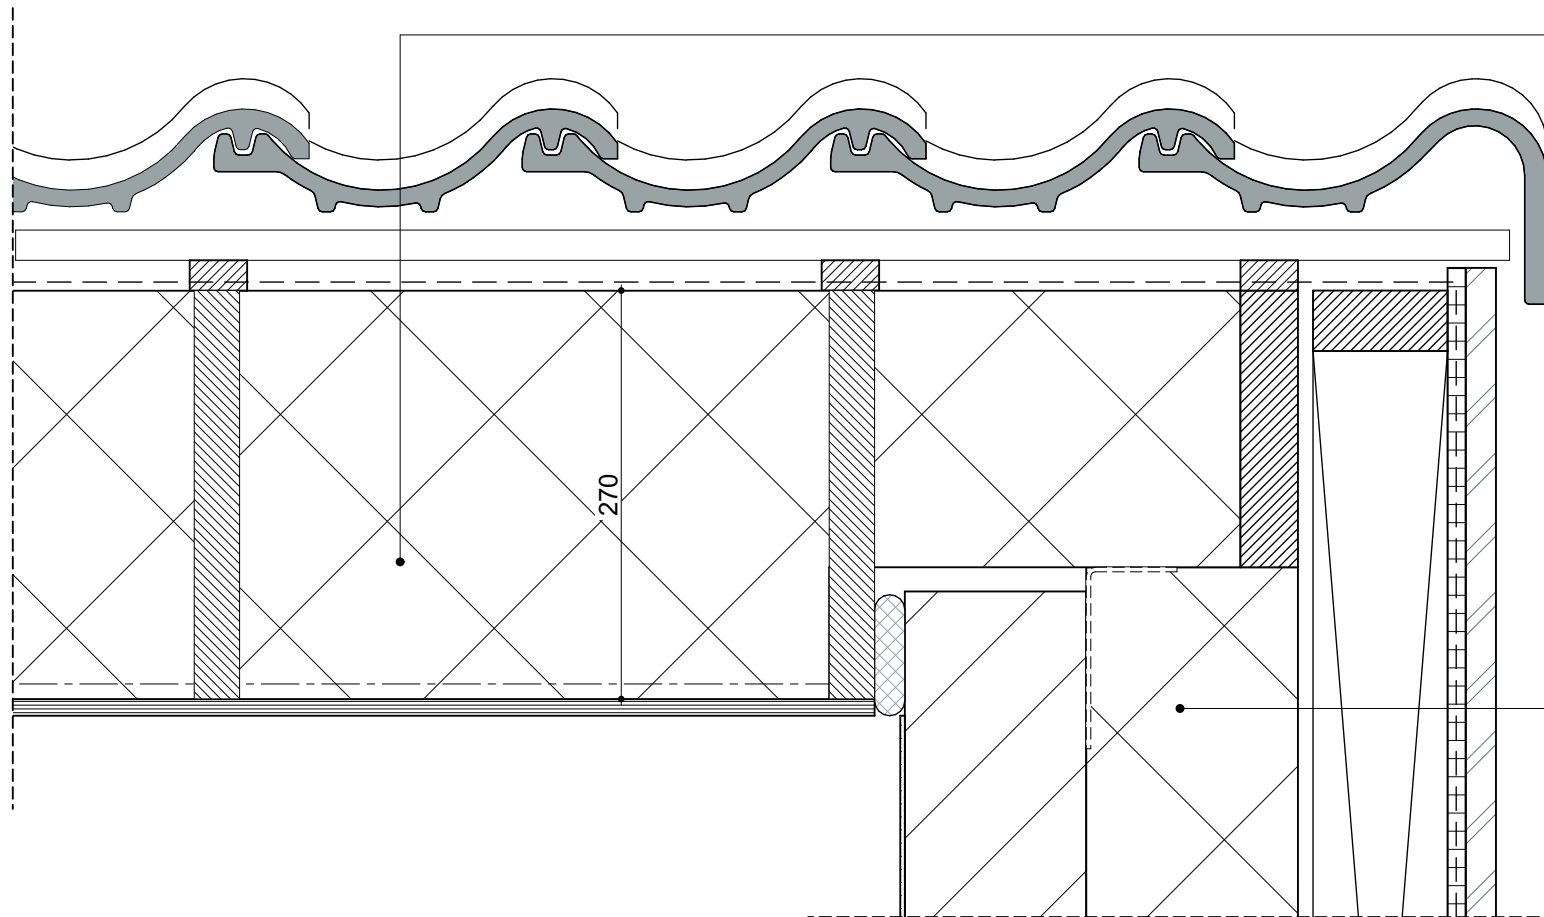

Dakopbouw, rc-waarde conform BENG:
Keramische dakpan
Panlatten
Tengels
Waterkerende dampopen laag
Sporen, 270 mm, hoogte conform opgave kapleverancier
Isolatie, 270 mm
Dampremmende laag
Osb, 11 mm

Wandopbouw, rc-waarde conform BENG:
Steenstrips, 20 mm
cementgebonden plaat, 12 mm
Regelwerk, 89 mm
Isolatie, 140 mm
Kalkzandsteen, 100 mm

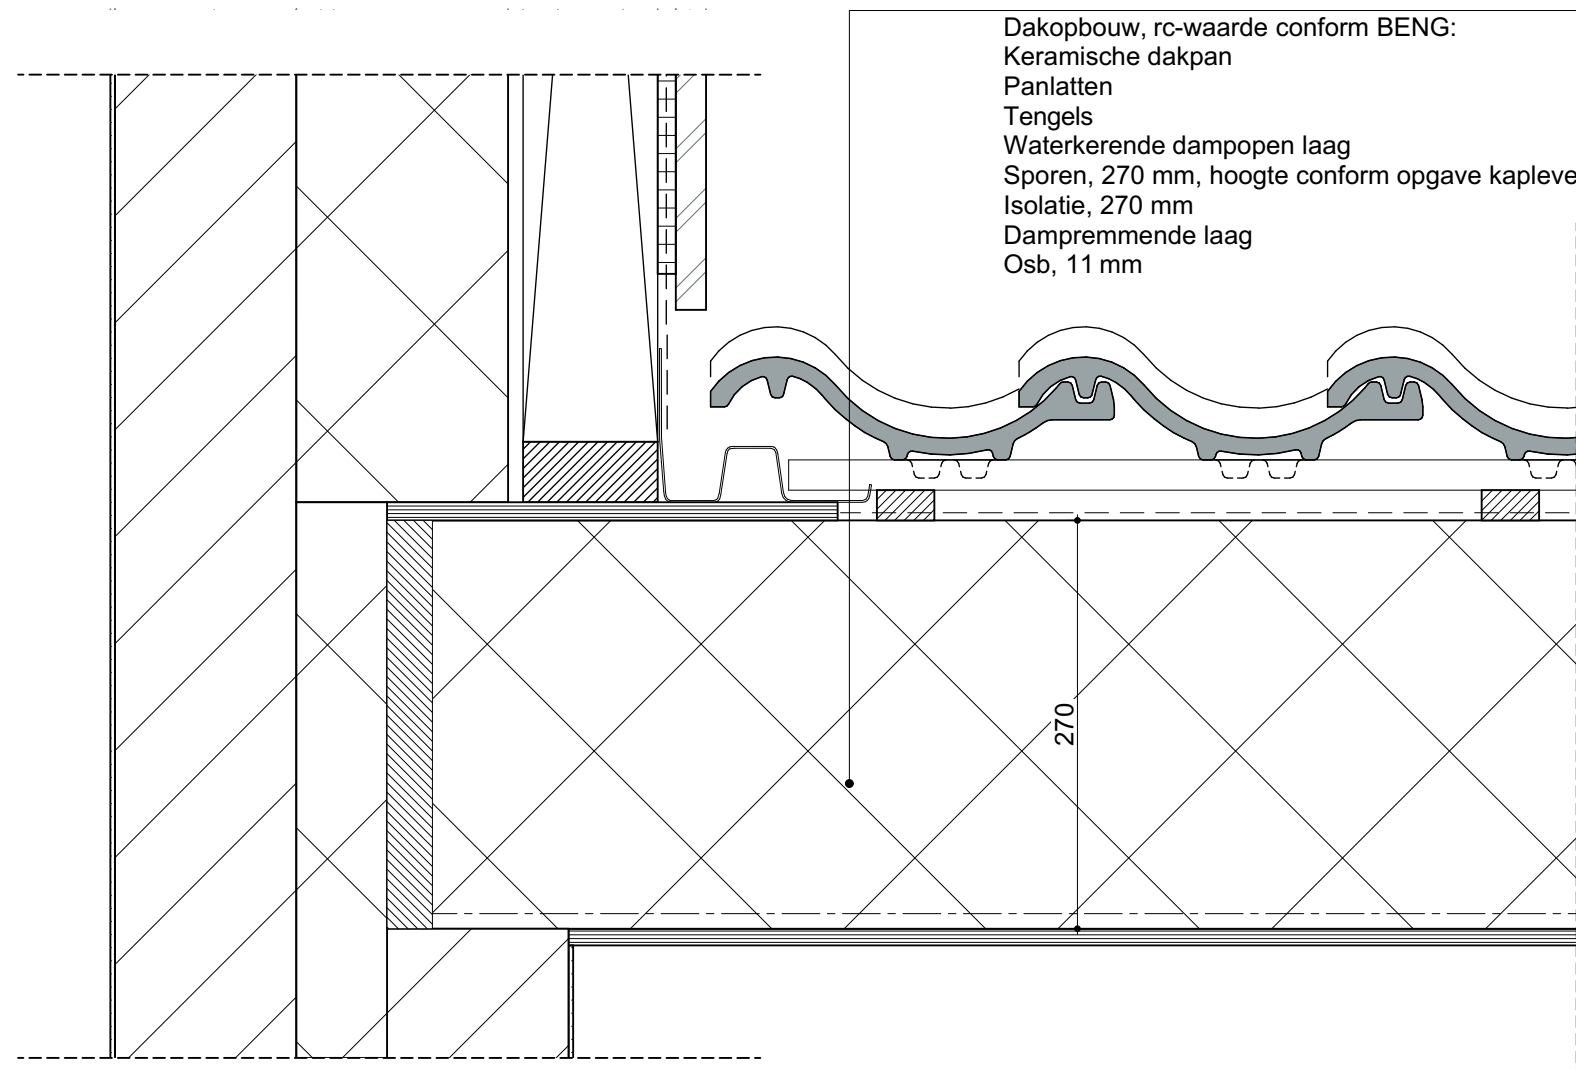

Dakopbouw, rc-waarde conform BENG:
Keramische dakpan
Panlatten
Tengels
Waterkerende dampopen laag
Sporen, 270 mm, hoogte conform opgave kapleverancier
Isolatie, 270 mm
Dampremmende laag
Osb, 11 mm

**Versteegh
Hofman
Architecten**

projectnummer:
2308


datum:
24-06-2024

gewijzigde datum:

tekeningnr.

V-12

Principe hekwerk frans balkon

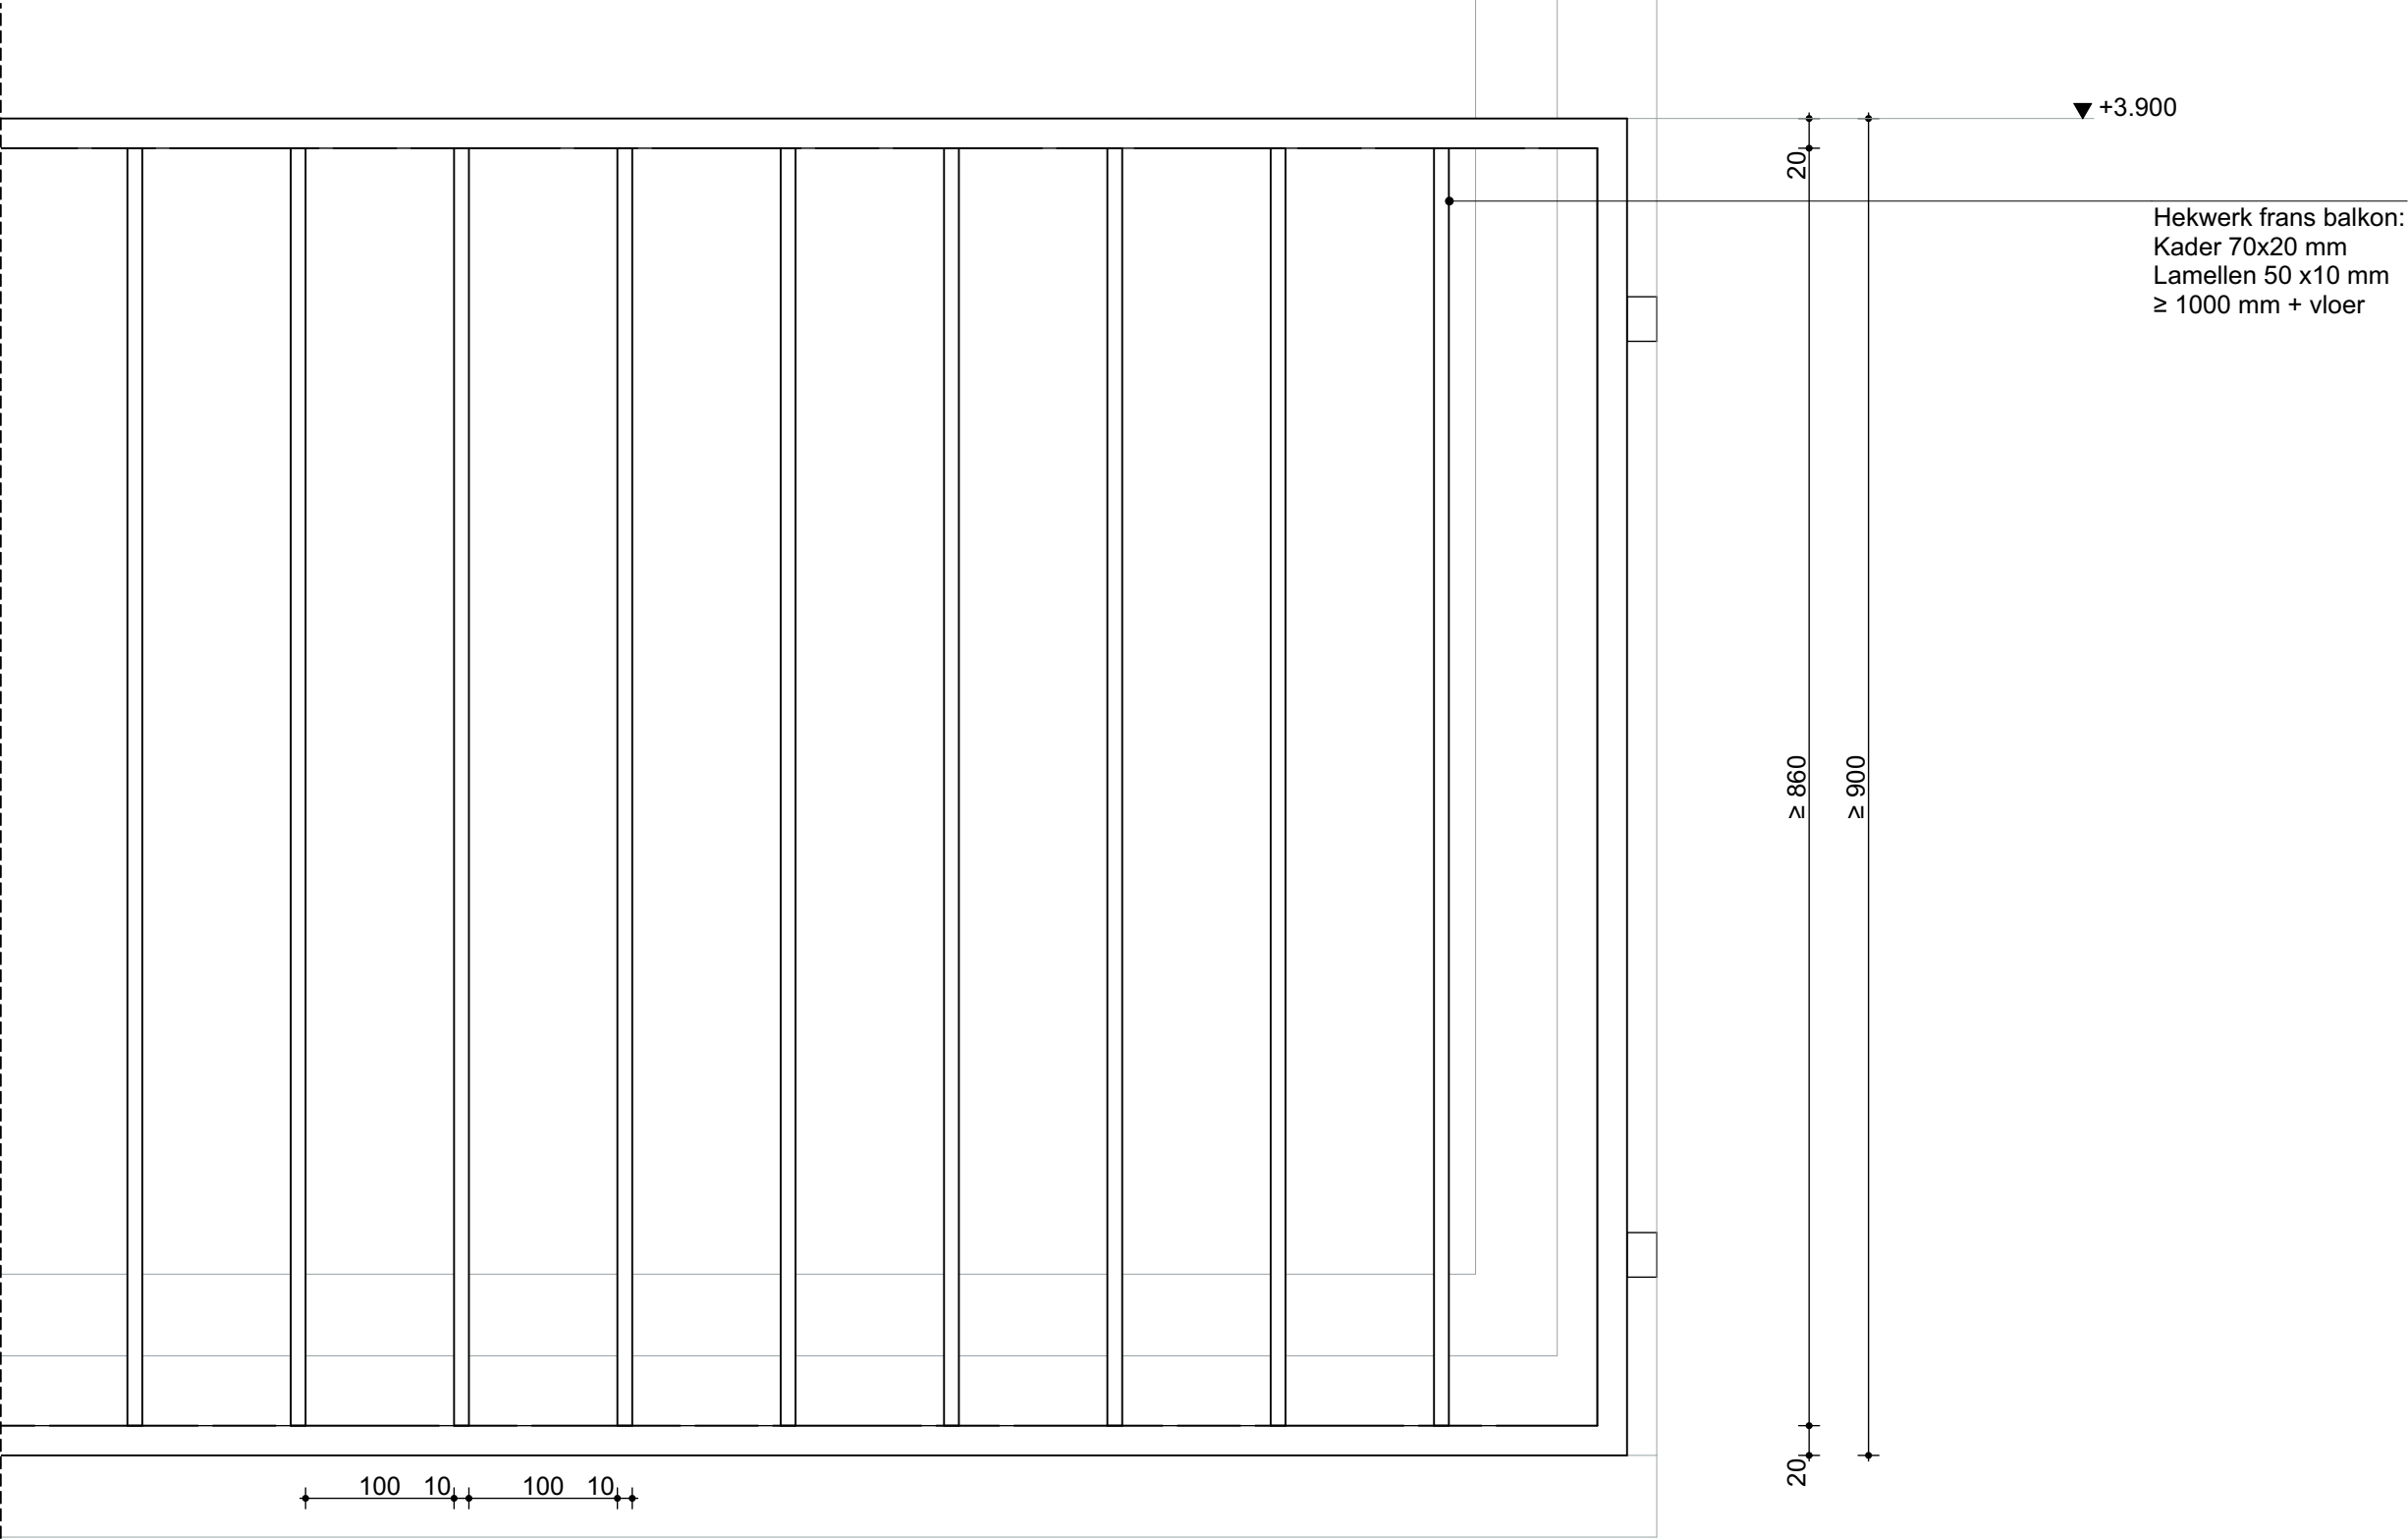

Versteegh
Hofman
Architecten


projectnummer:
2308

datum:
24-06-2024

gewijzigde datum:

tekeningnr.

V-13

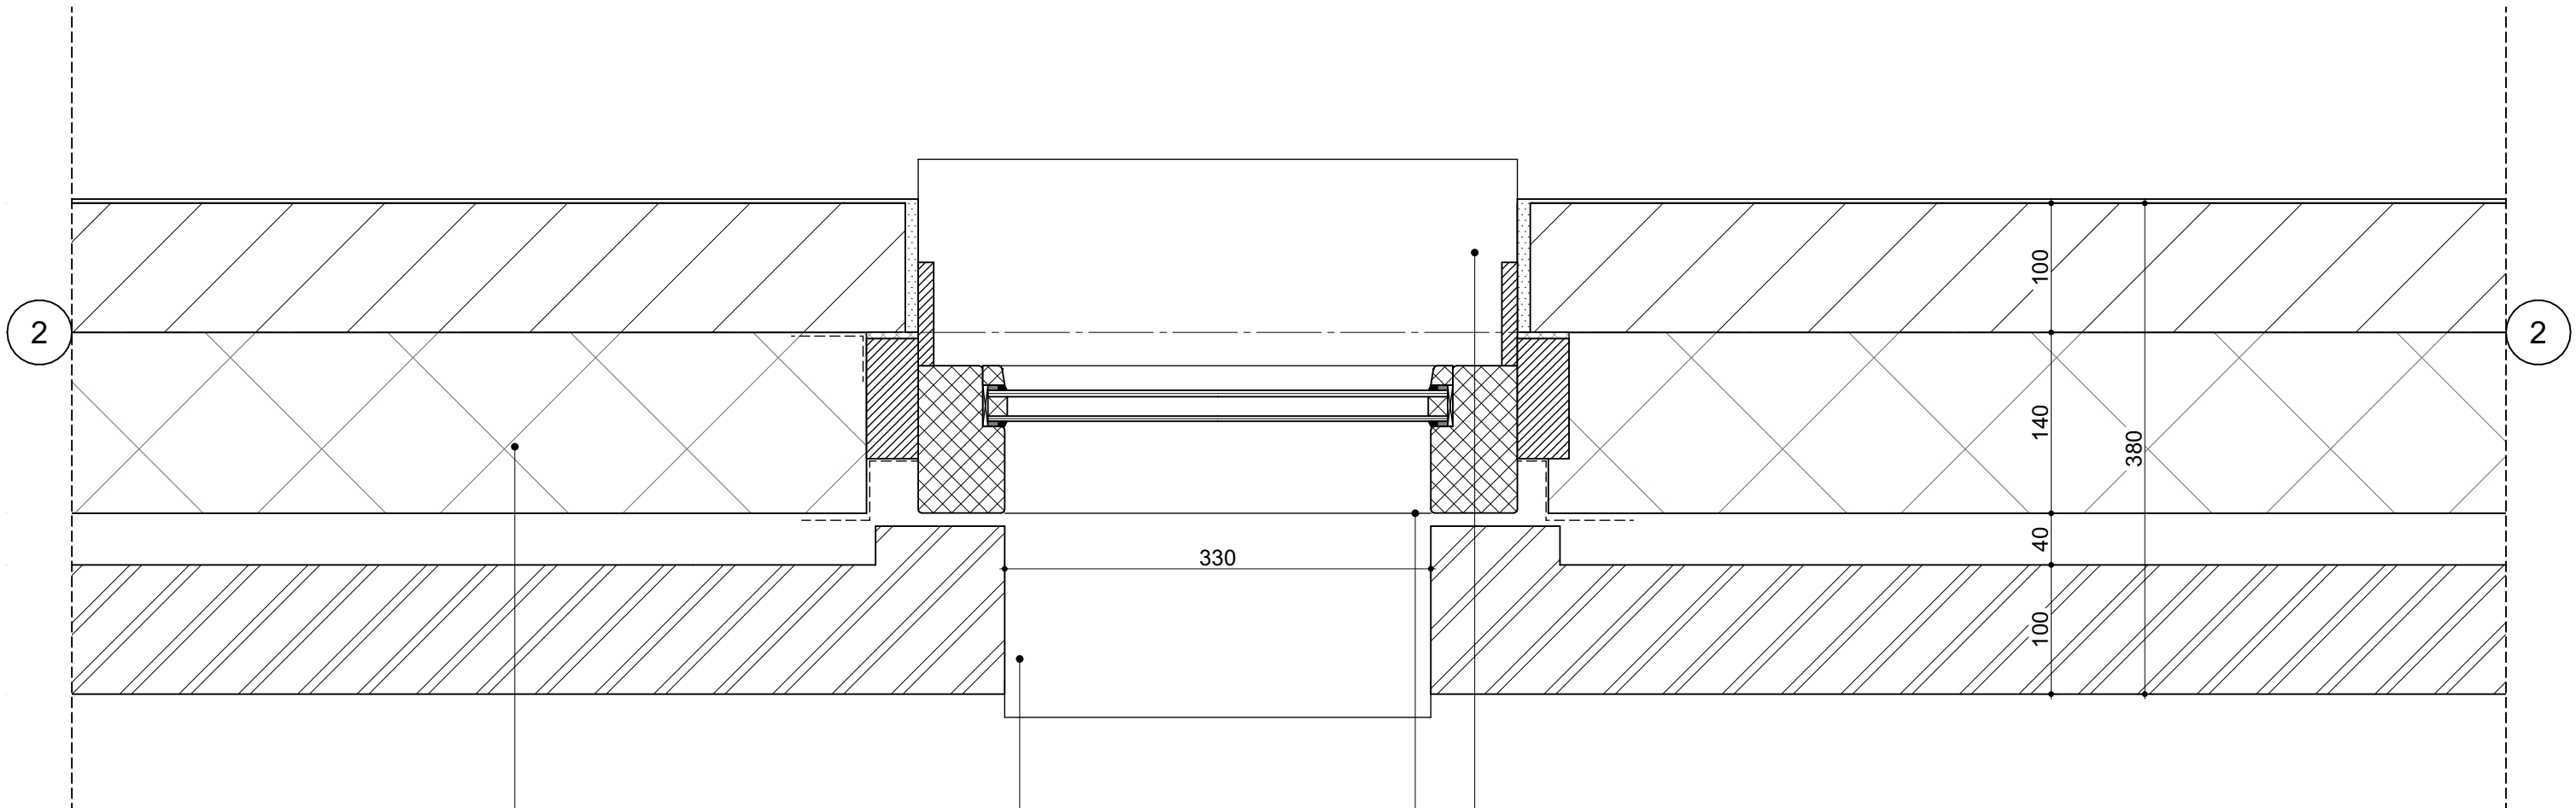

Wandopbouw, rc-waarde conform BENG:
Metselwerk, 100 mm
Luchtpouw, 40 mm
Isolatie, 140 mm
Kalkzandsteen, 100 mm

Aluminium lekdorpel
Voorzien van Kopschotjes
en anti dreun folie

Houten kozijn, U-waarde conform BENG

Kunststeen vensterbank

**Versteegh
Hofman
Architecten**

projectnummer:
2308

datum:
24-06-2024

gewijzigde datum:

tekeningnr.
H-01