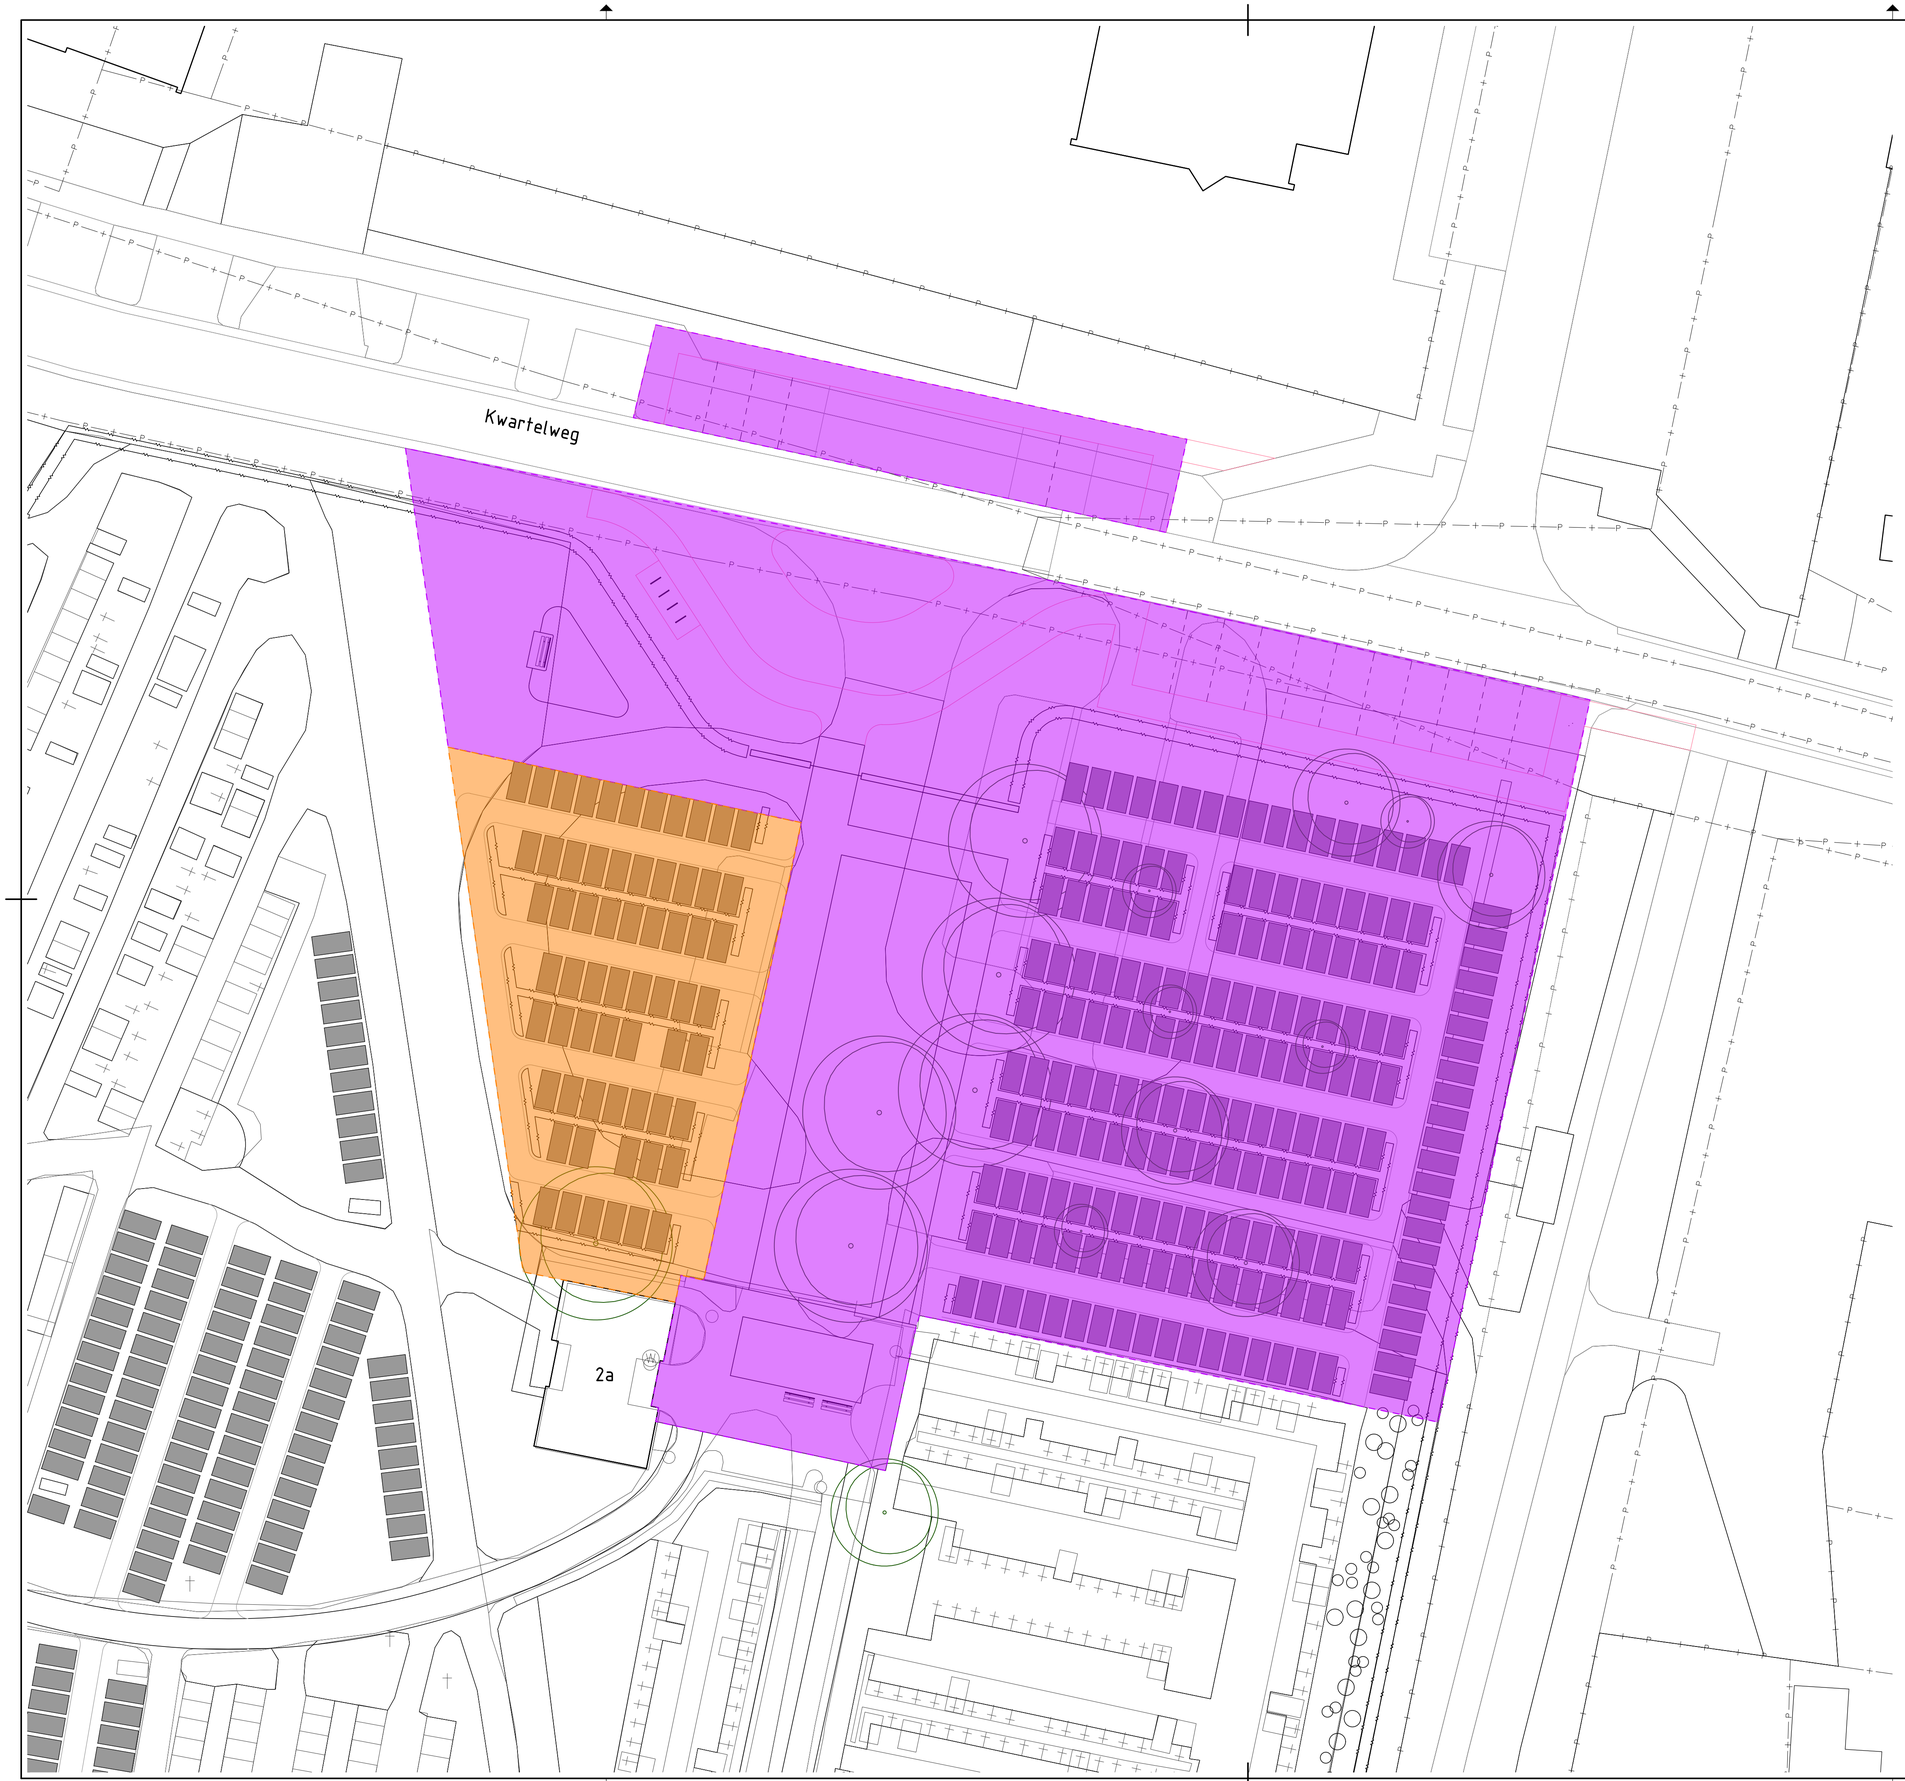


LEGENDA

Scope raming uitbreiding begraafplaats

- enkel grondwerk
- volledig geraamd

0 2.0 4.0 6.0 8.0m

schaal 1:200

Maten in m, materiaalmaten in mm, peilmaten in m t.o.v. N.A.P., diameters in mm, tenzij anders vermeld.

Opdrachtgever:
Gemeente Heerde

Project:
Advisering uitbreiding begraafplaats

Onderwerp:
Scopetekening behorend bij raming uitbreiding begraafplaats op vrachtwagenparkeerplaats

Getekend:	R.K. Tarus	Datum:	02-04-2025
Goedgekeurd:	D.F. Henniphof	Datum:	02-04-2025
Schaal:	1:200	Status:	Concept
Formaat:	A1	Versie:	01
Projectcode:	P04277	Soort document:	TEKENING

buro noord

ONDERDEEL VAN DAGNL. DE ADVIESGROEP NEDERLAND

Tekeningnummer:
P04277-SO-SC-01-C01

Jan\P04277\CT DWTemPDF_1-BASIS_FAST DWATRANSELUXS_ZT\P04277-SO-SC-01-C01.dwg