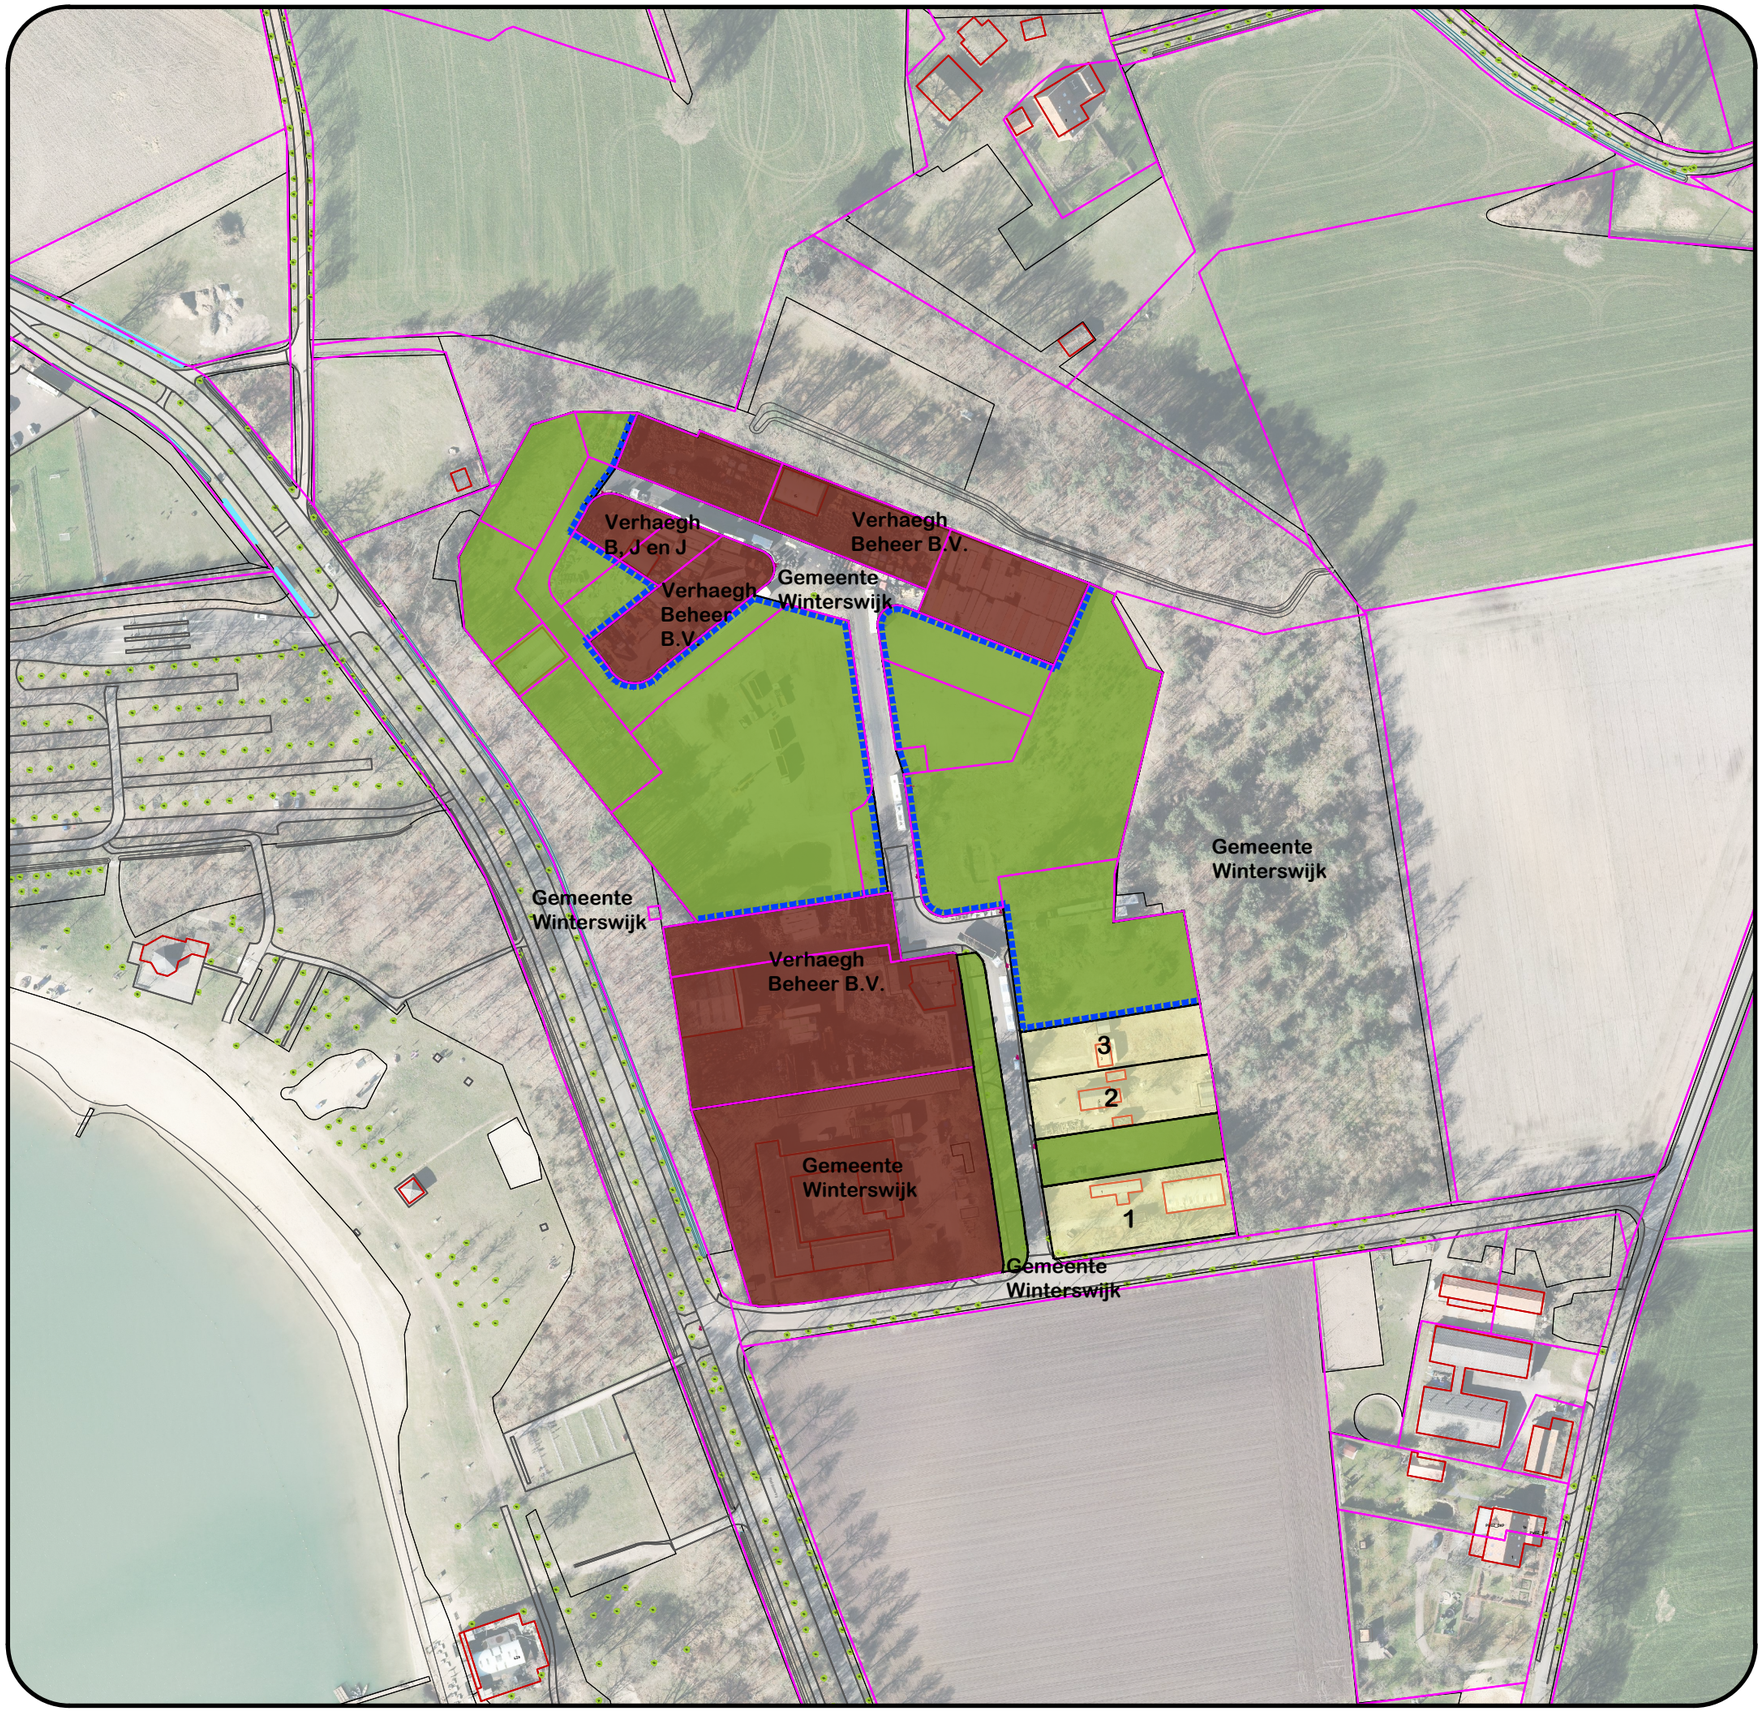


Dennenoord

- Bedrijf
- Groen
- Bedrijfsstandplaats
- Greppel

Tekening A

gemeente Winterswijk

Dennenoord

Schaal 1:2.000 (A3) VR december 2022
G:\RO\Stedebouwkundige__plannen__opst\B&W\
Verzoeken 202201212.dwg