


PRINCIPEDOORSNEDE

SCHAAL 1 : 100

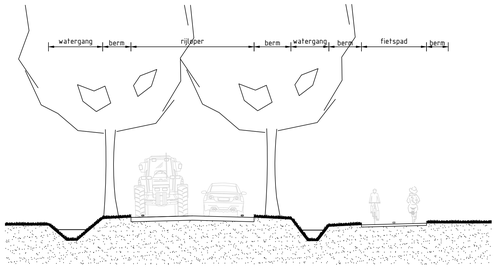

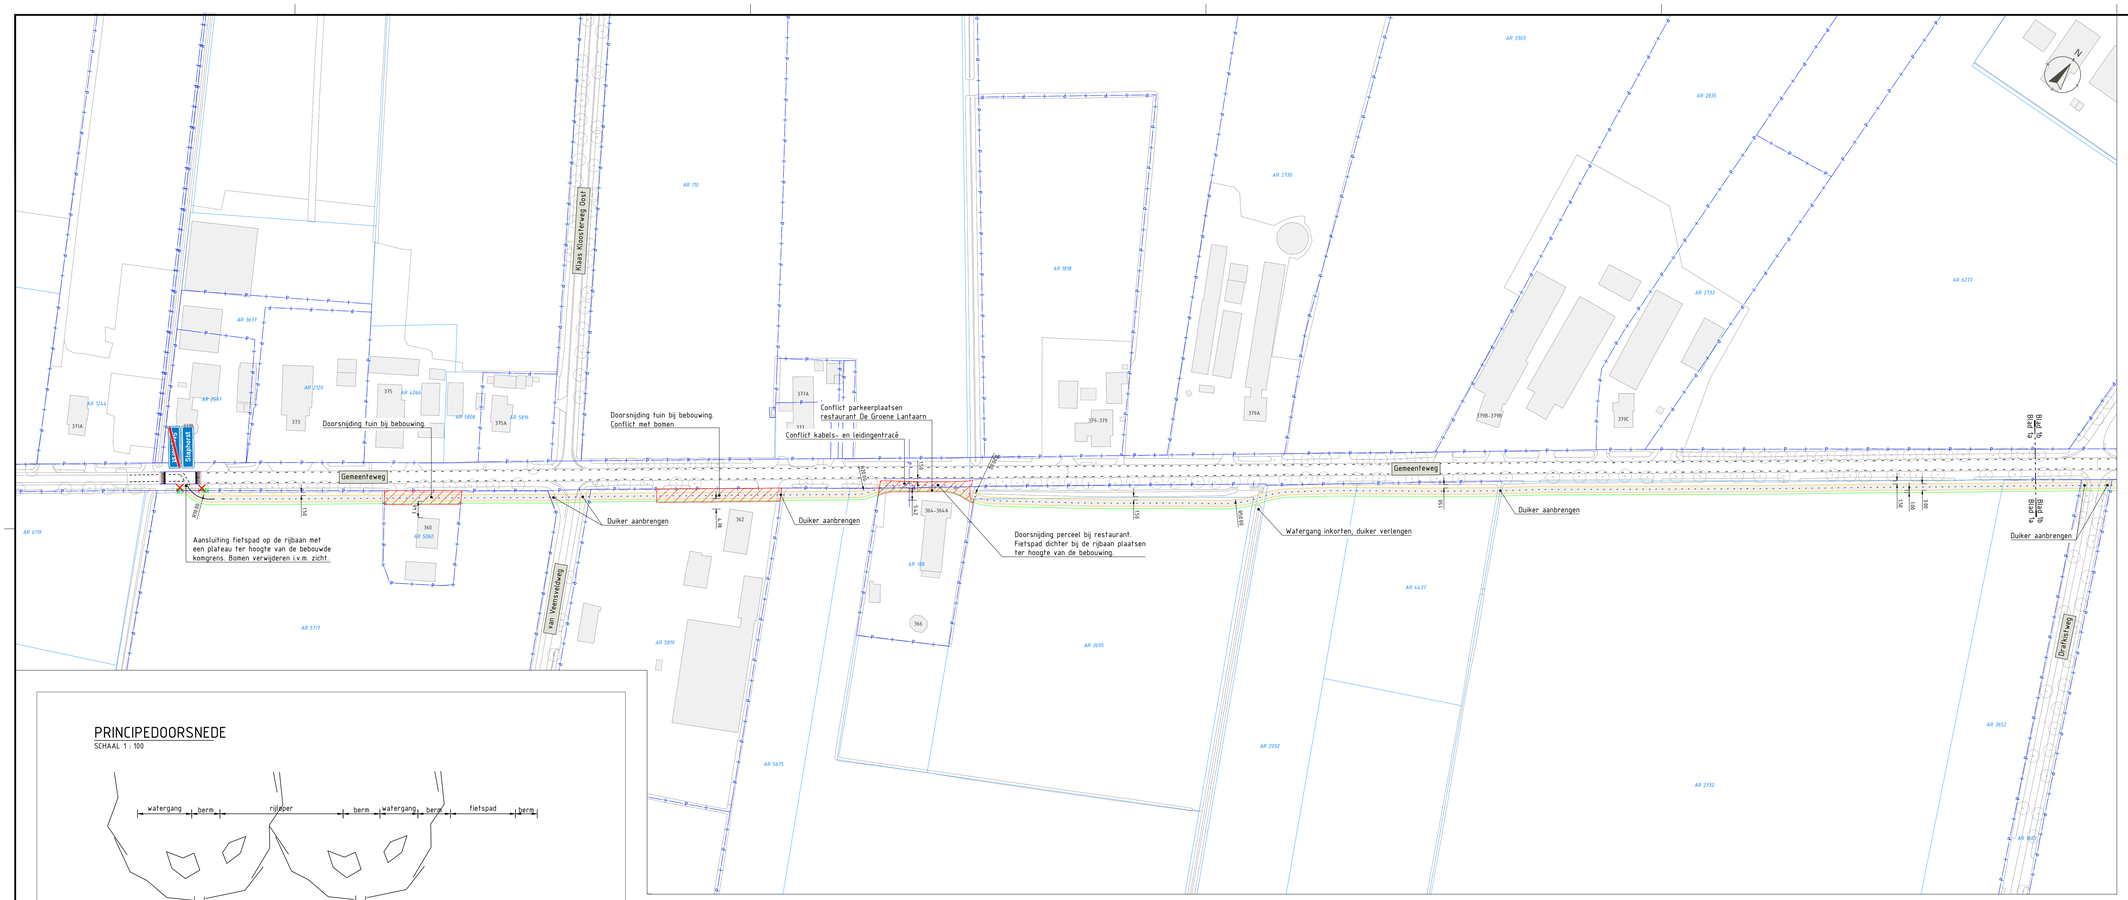

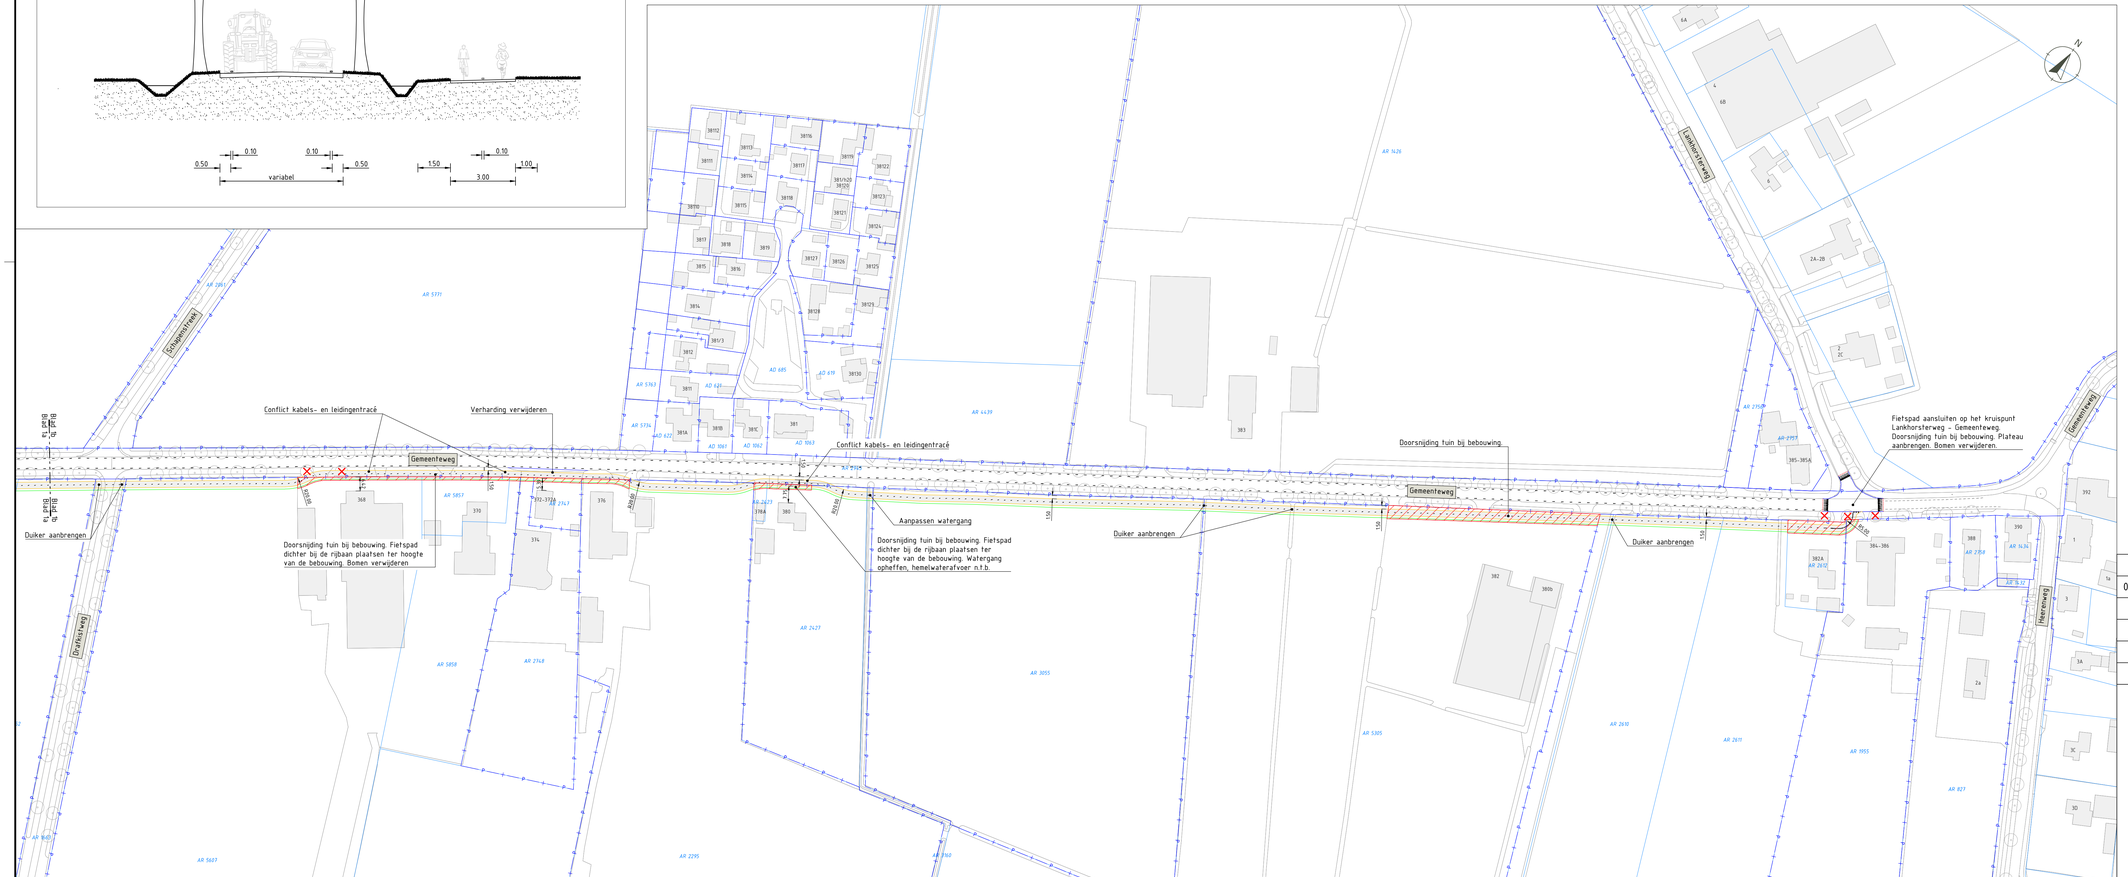

Legenda inmeting

- ingemeten lijn
- bebouwing
- kadastrale grens
- eigendomsgrens gemeente Staphorst
- boom
- lichtmast
- wegwijzer
- VRI-mast
- verkeersbord
- afsluitpaal
- reclamebord/-zuil
- ABRI
- kolk
- inspectie-/rioolput
- gasput
- brandkraan/-put
- waterleidingput
- electrakast
- signaal-/CAI-kast
- terreinkast
- VRI-kast
- afvalbak

Legenda verkeerstechnisch ontwerp

- kantverharding fietspad
- berm
- beton (grijs)
- doorsnijding erf of tuin bij bebouwing
- markering nieuw
- markering bestaand
- helling drempel / plateau
- te verwijderen boom

Maatvoering:
- Maten in meters, tenzij anders vermeld.
- Materiaalmaten in mm, tenzij anders vermeld.
- Peilmaten in meters t.o.v. NAP, tenzij anders vermeld.
- Diameters in mm, tenzij anders vermeld.
- Coördinaten op RD-stelsel.
- Het gehanteerde gradenstelsel is het 360-gradenstelsel.

Referentiebestanden:
- BGT: XR-BGT 13-02-24.dwg
- Kadastrale grenzen: XR-Kadastrale grenzen 13-02-24.dwg

	Wijzigingen
01	Eerste uitwerking schetsontwerp variant vrijliggend fietspad zuidzijde.

Verkenning inpassing fietsvoorzieningen Gemeenteweg

Omschrijving ontwerp
Schetsontwerp variant vrijliggend fietspad zuidzijde

Opdrachtgever
Gemeente Staphorst

Tekeningnummer	Tekenaar	Formaat	Versie
102	S. Reimert	A0	01
Aantal bladen	**Gecontroleerd**	**Schaal**	**Status**
1	O. Huisman	1:2000	Concept
Bladnummer	**Vrijgegeven**		
1	O. Huisman		

Datum 20 maart 2024

Projectnummer STH 24 309 01

ontwerp en verkeer

© Ontwerp en Verkeer b.v. I www.ontwerpenverkeer.nl