

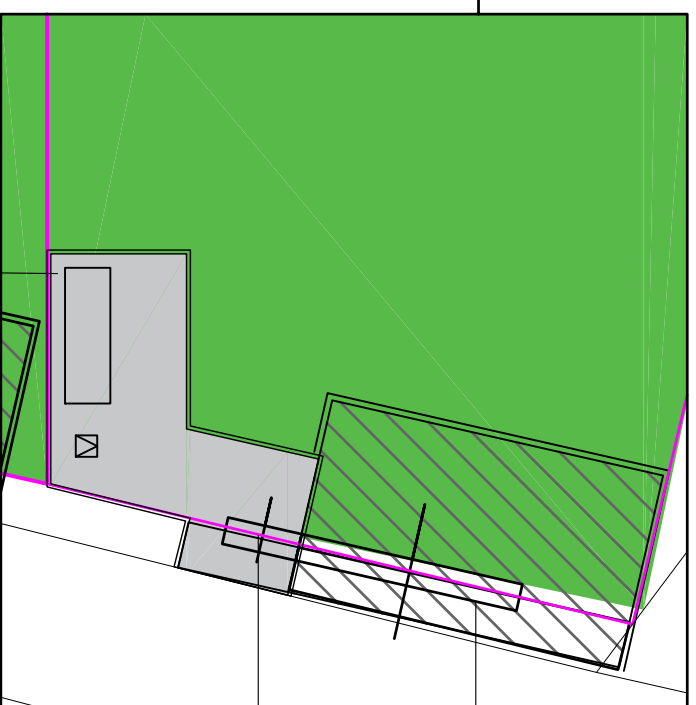


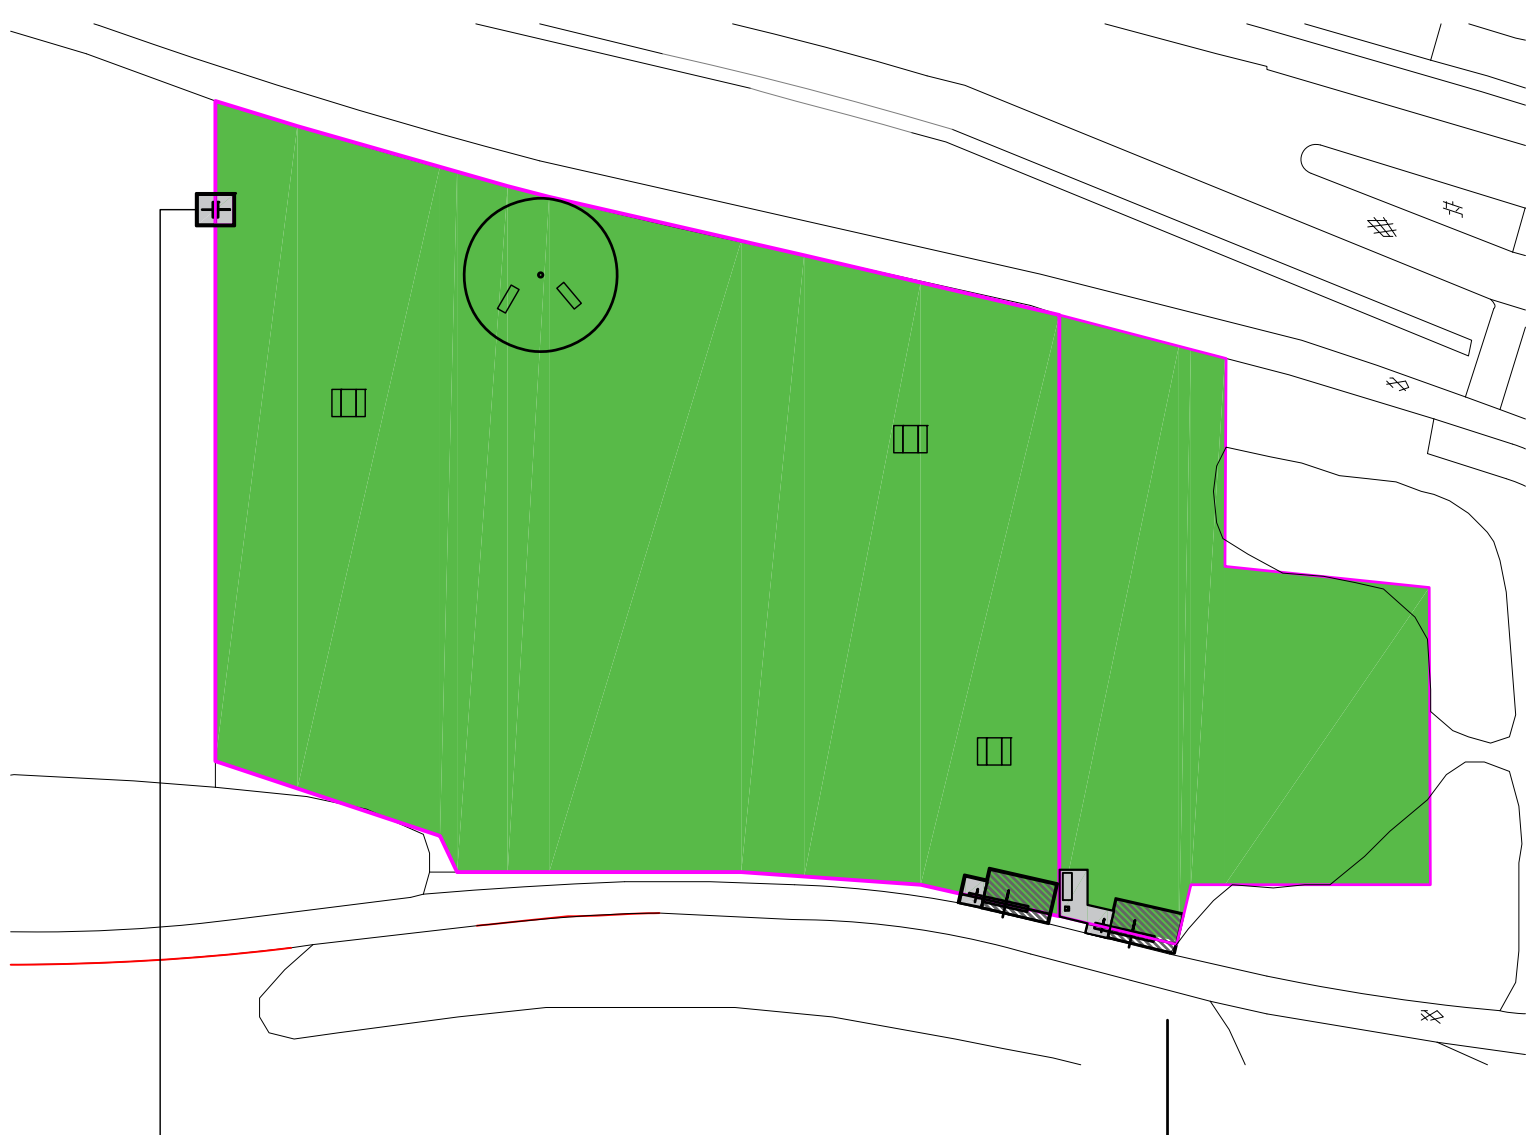

Bank met afvalbak
op betontegels

Looppoort met
betontegels

Onderhoudspoor
met grasplaten

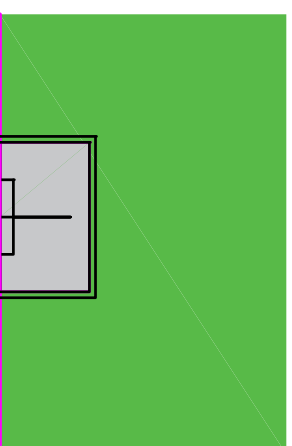

Looppoort met
betontegels

Opmerkingen:
Oppervlakte bestaand hondenloopterrein:
697 m²
Hekwerk nieuw te plaatsen: 87 m¹ incl.
poorten

Legenda



Hondenloosloopegebied.



Hekwerk

Zevenbergen Westrand met uitbreiding
schaal 1:100/1:1000 A4
datum 12 december 2022

