



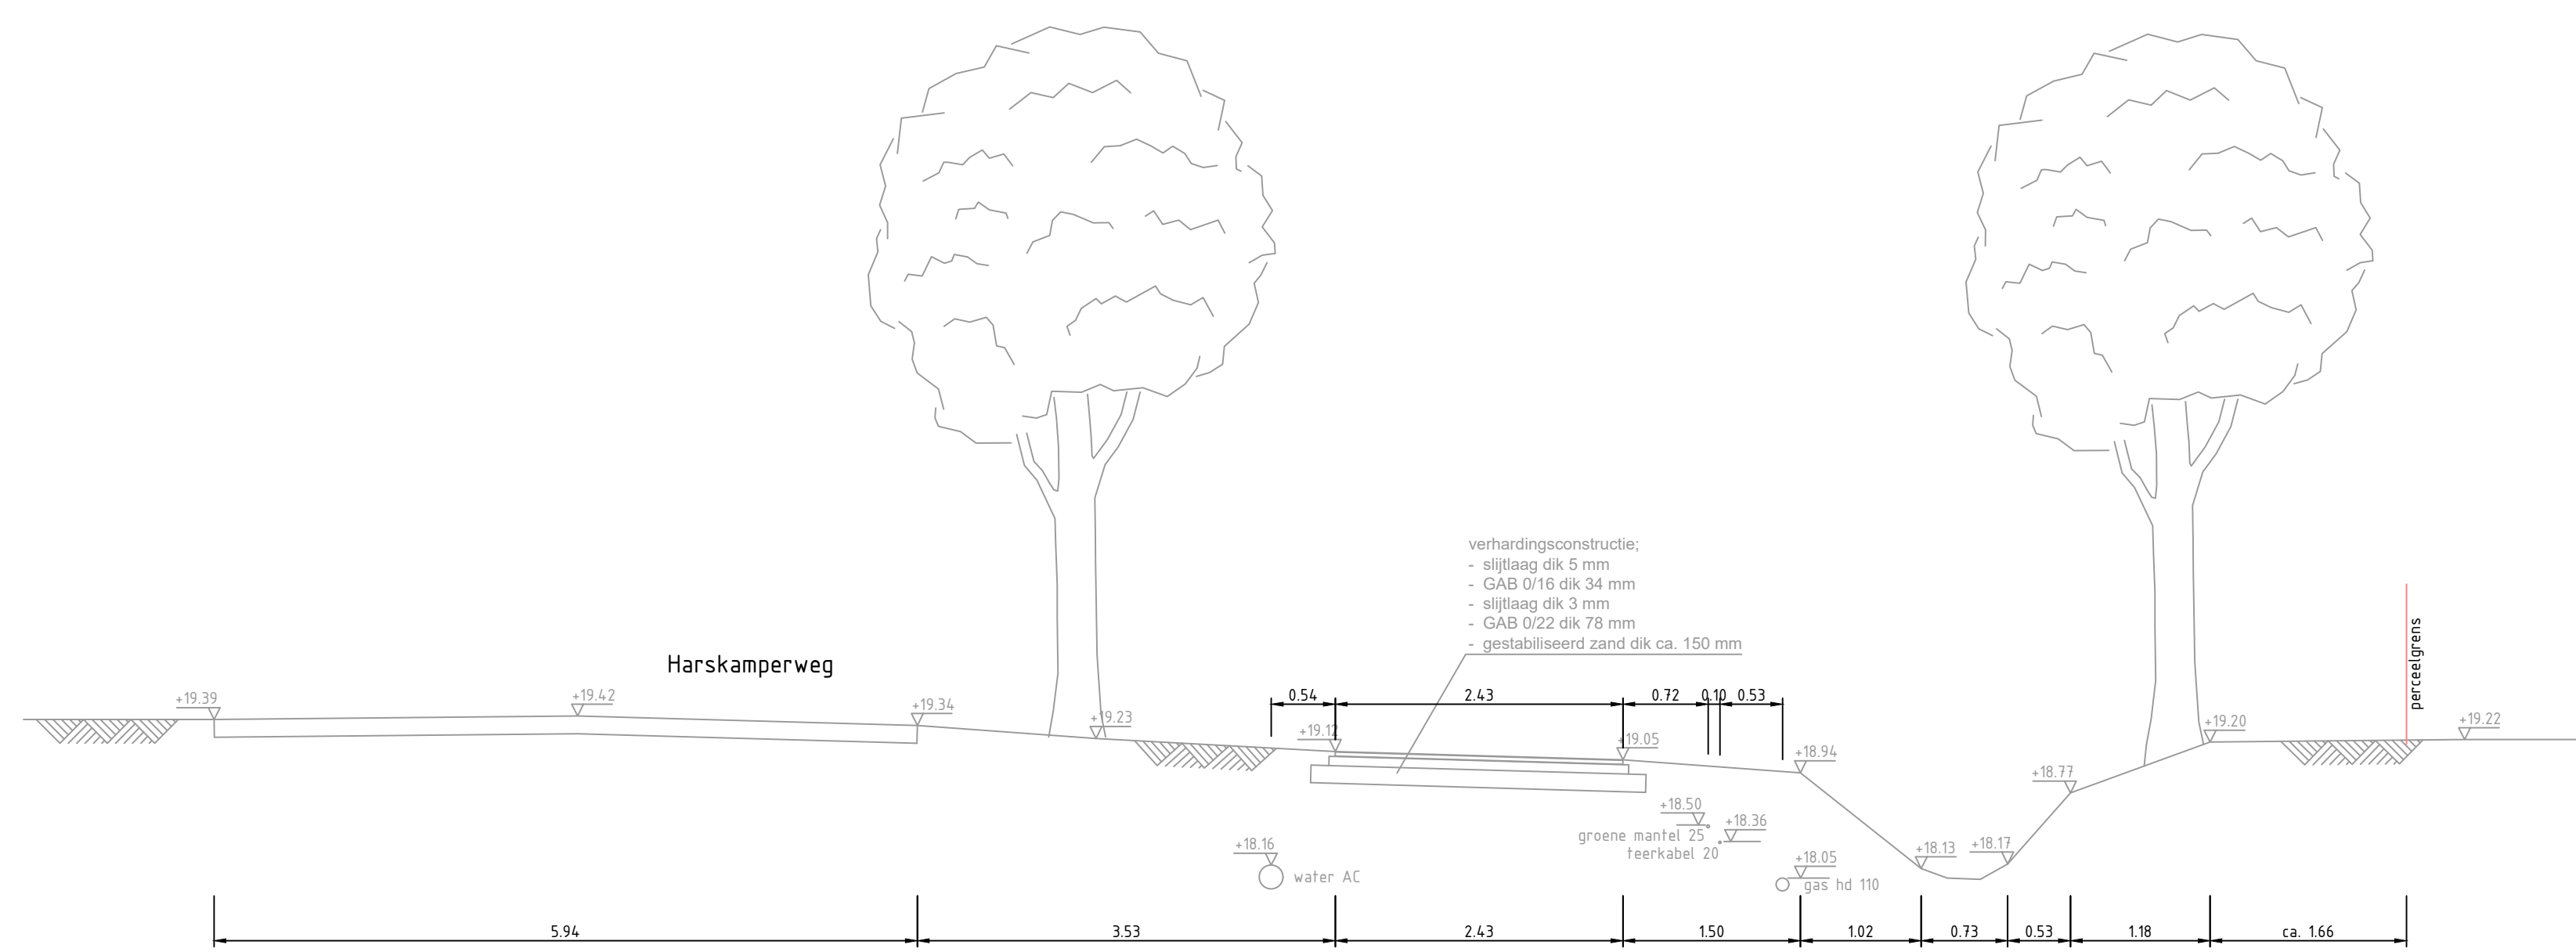


doorsnede A-A (bestaande situatie)

1:50

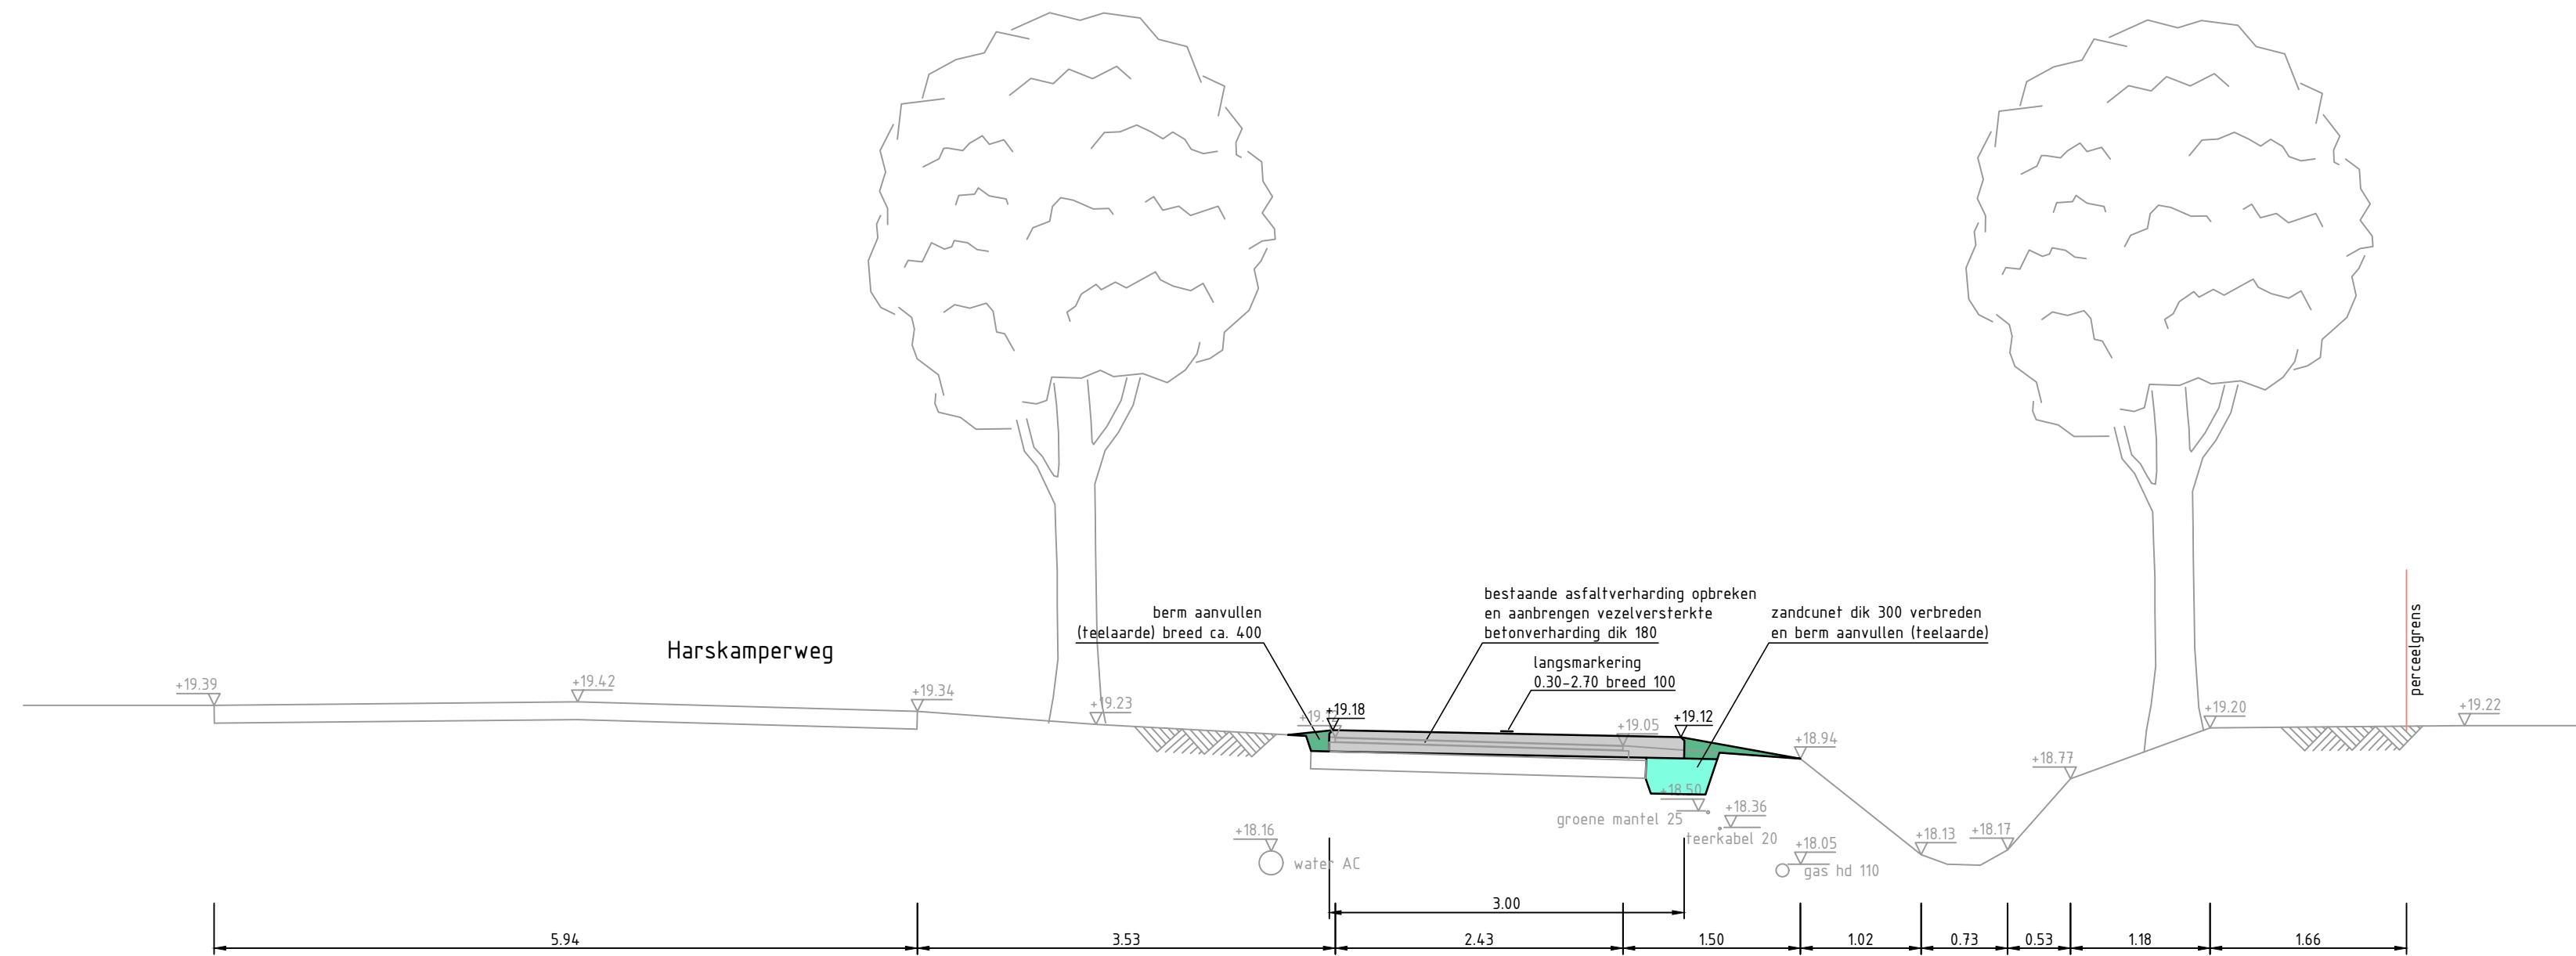


doorsnede A-A (nieuwe situatie)

1:50

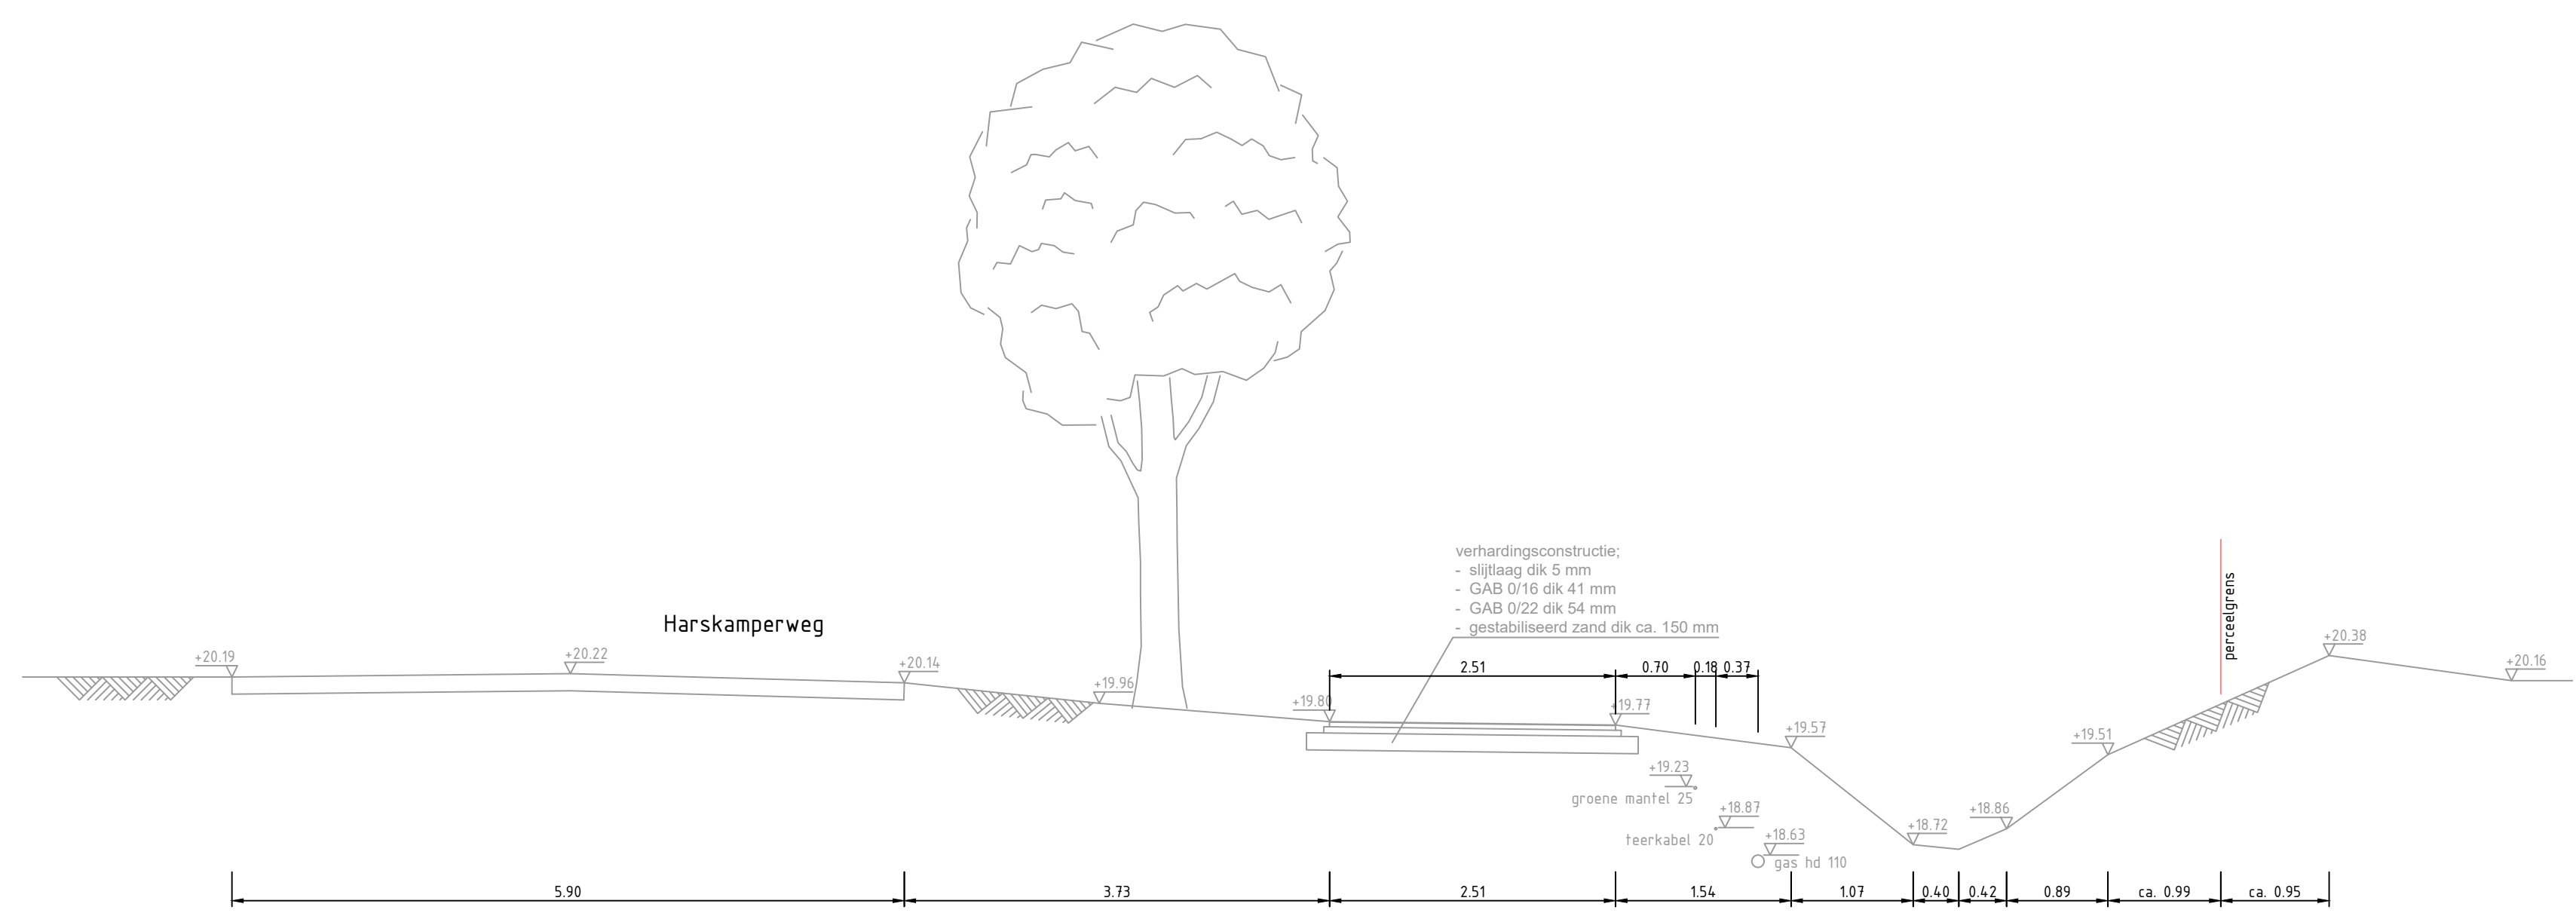


doorsnede B-B (bestaande situatie)

1:50

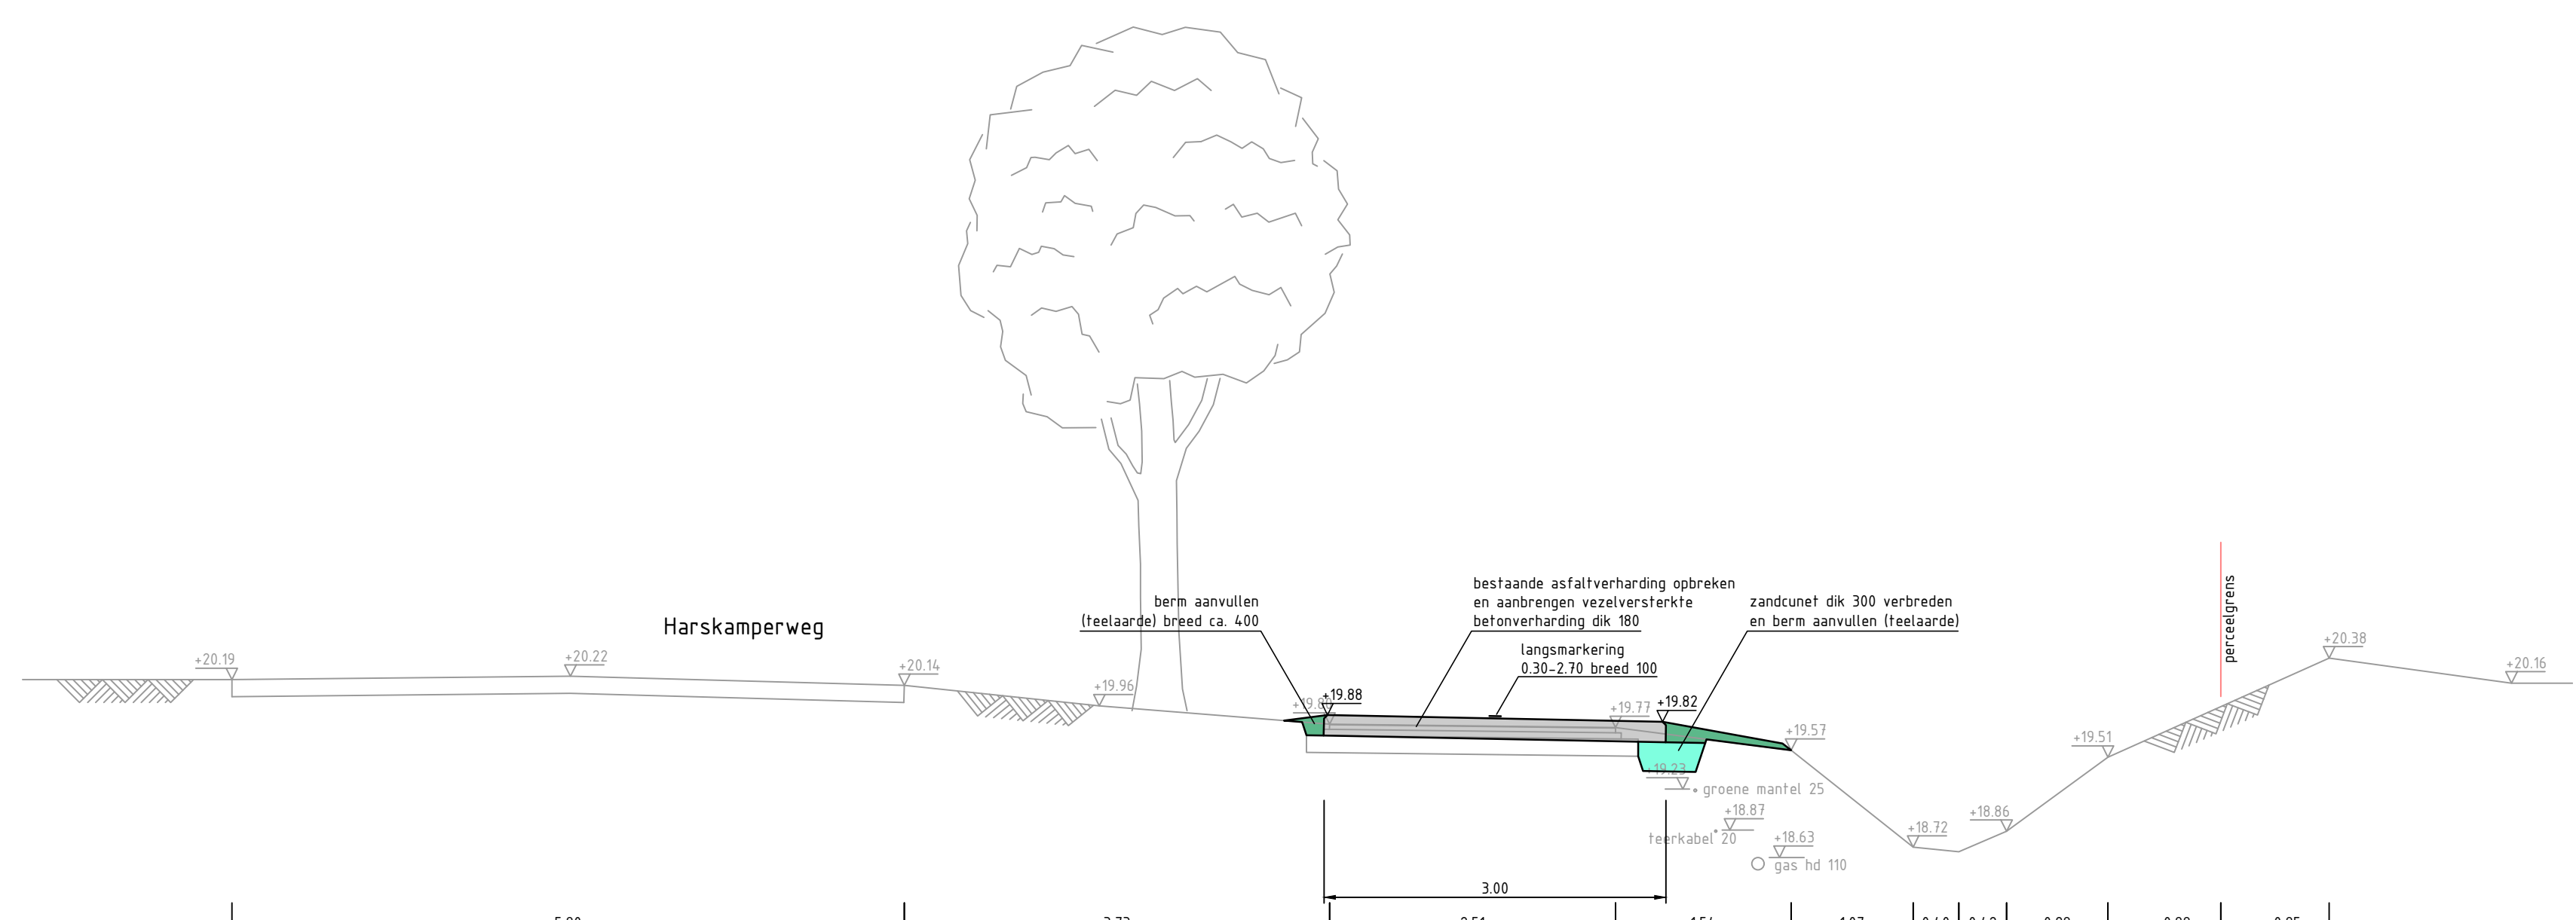


doorsnede B-B (nieuwe situatie)

1:50

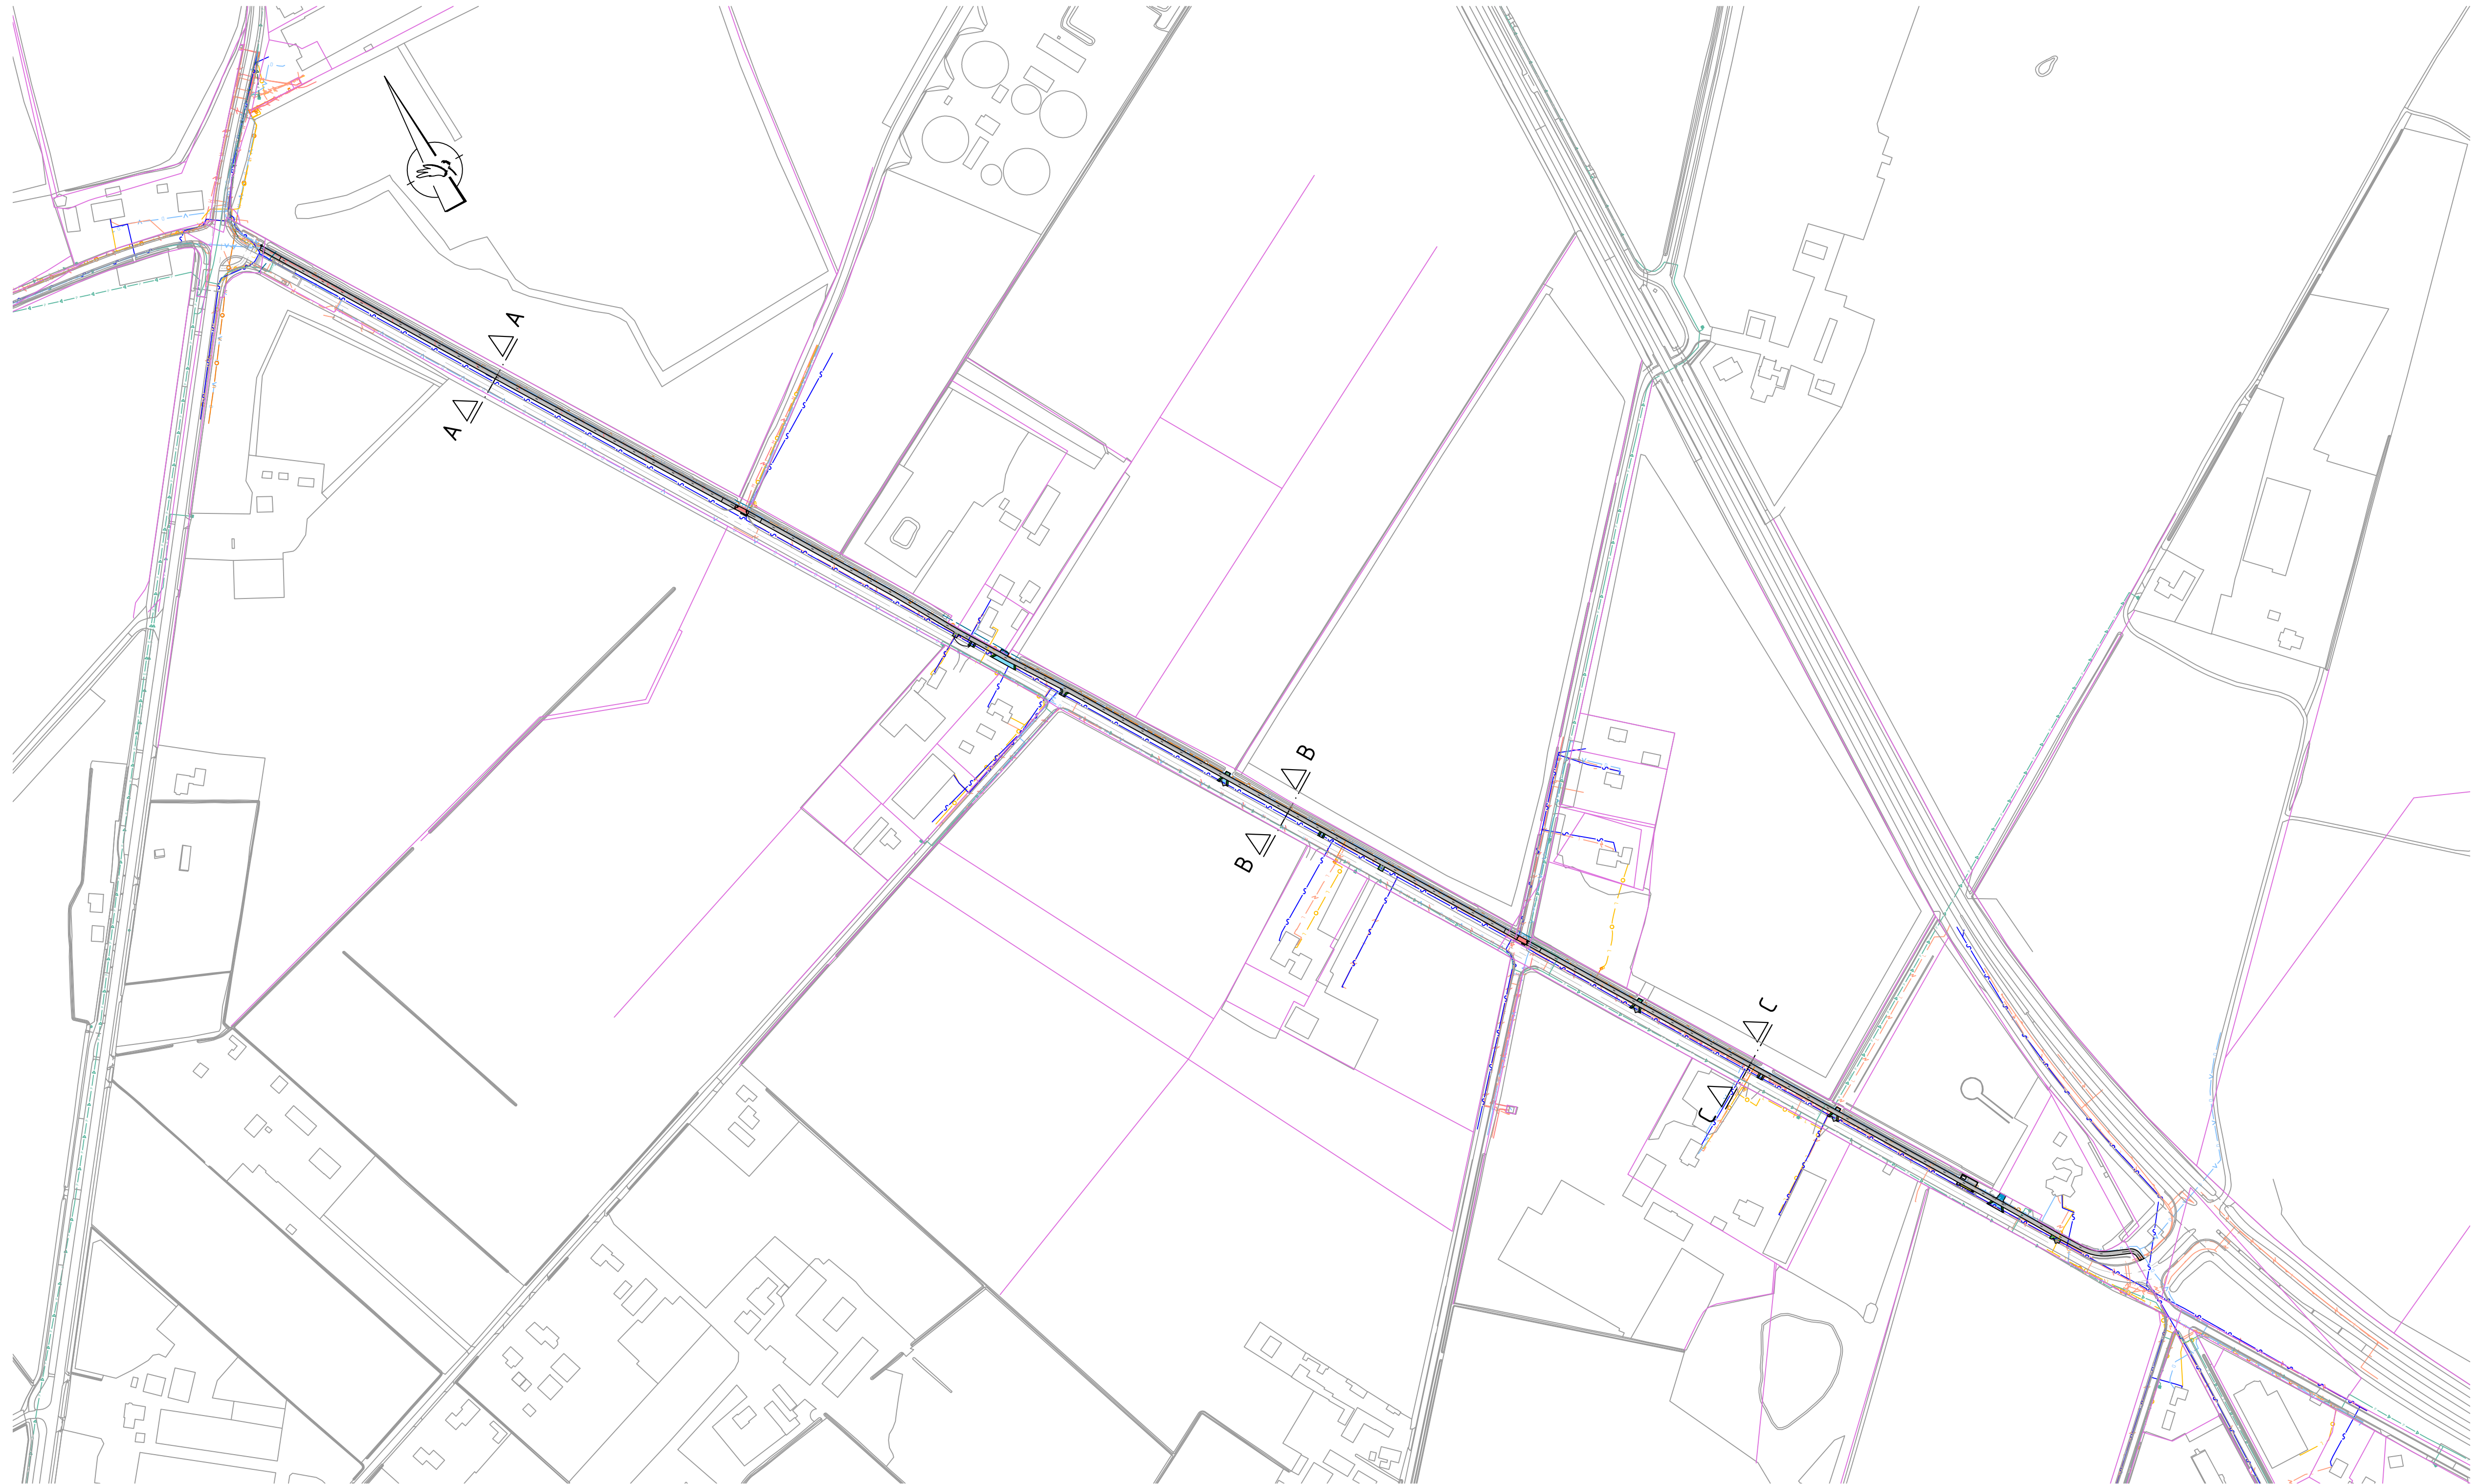


Situatie

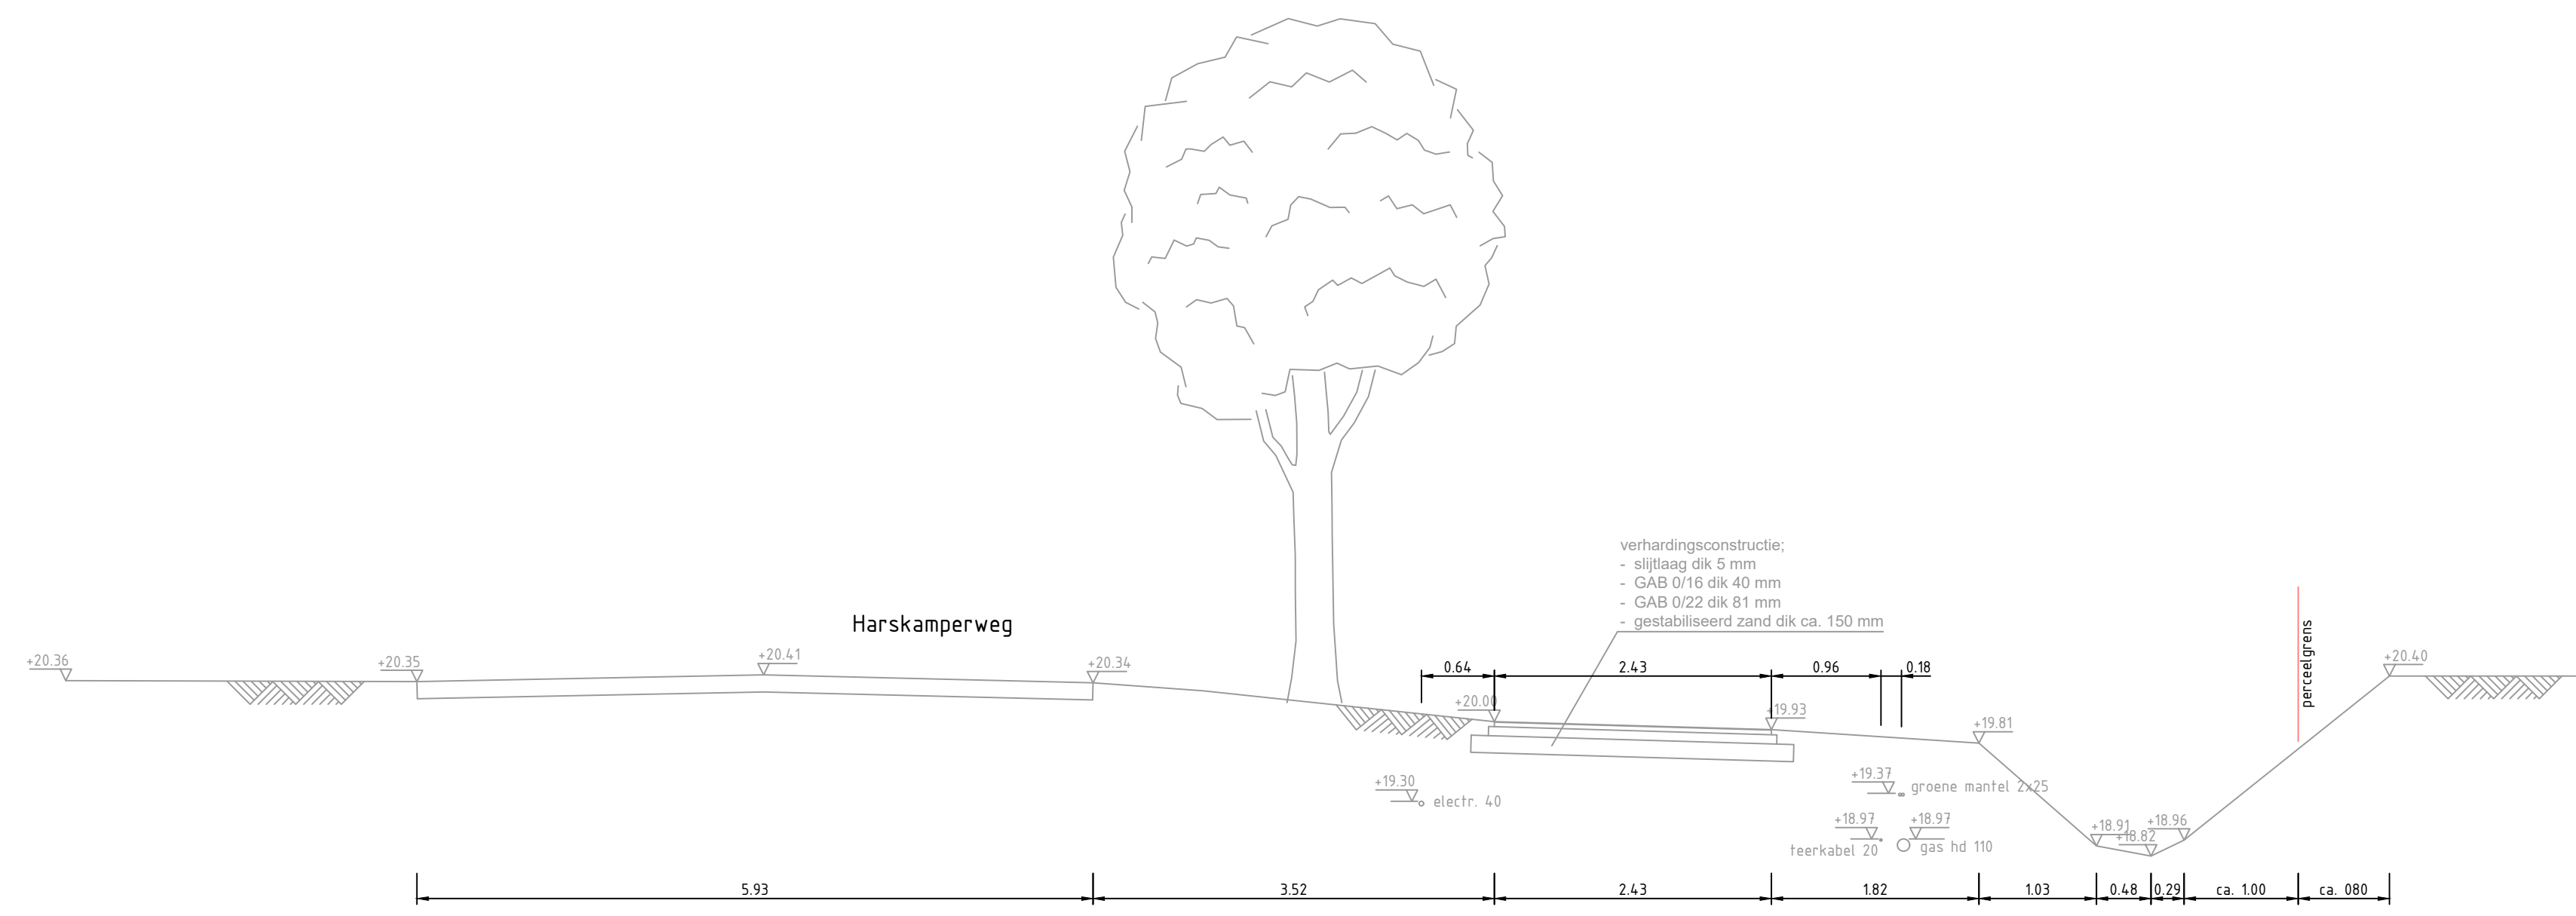

doorsnede C-C (bestaande situatie)

1:50

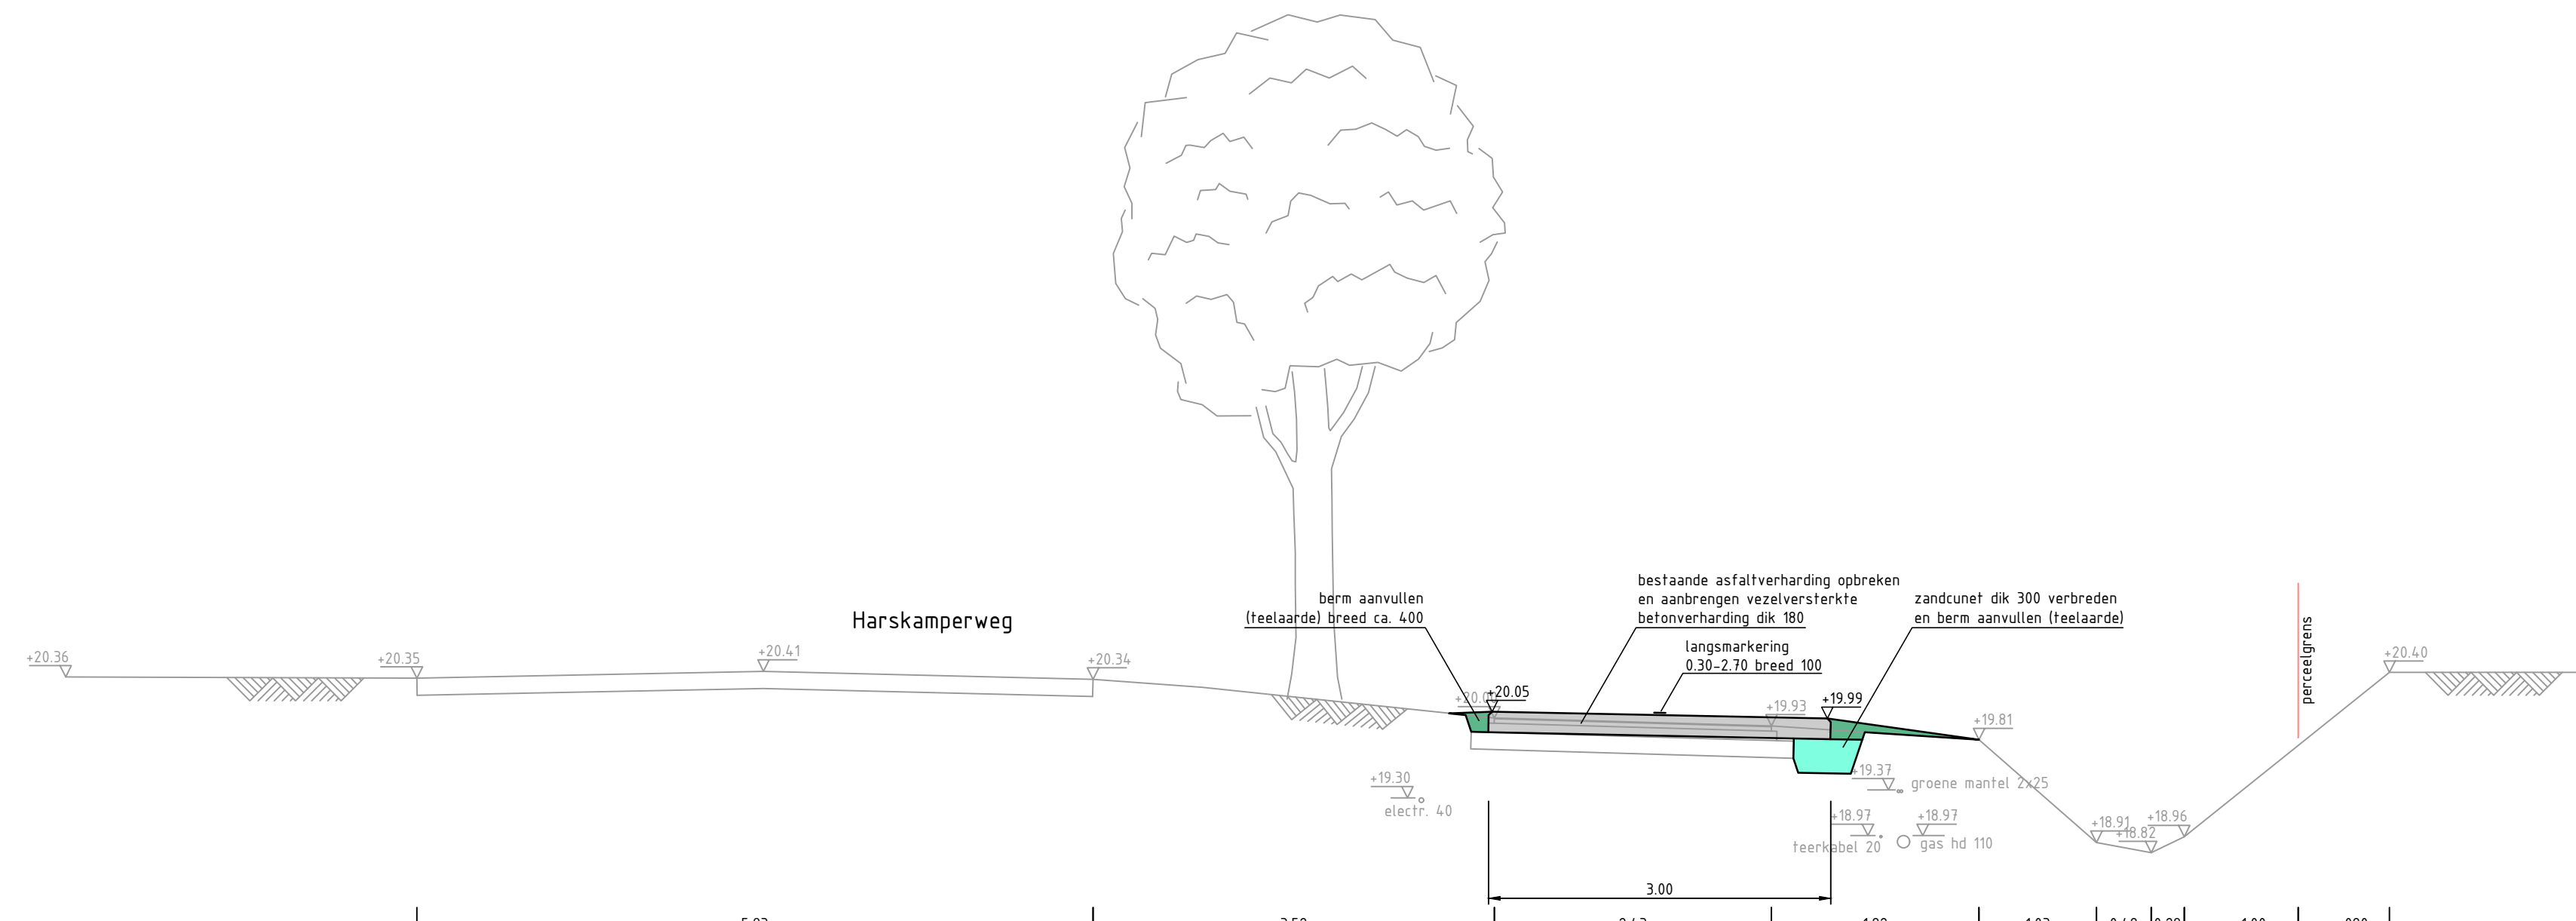

doorsnede C-C (nieuwe situatie)

1:50