
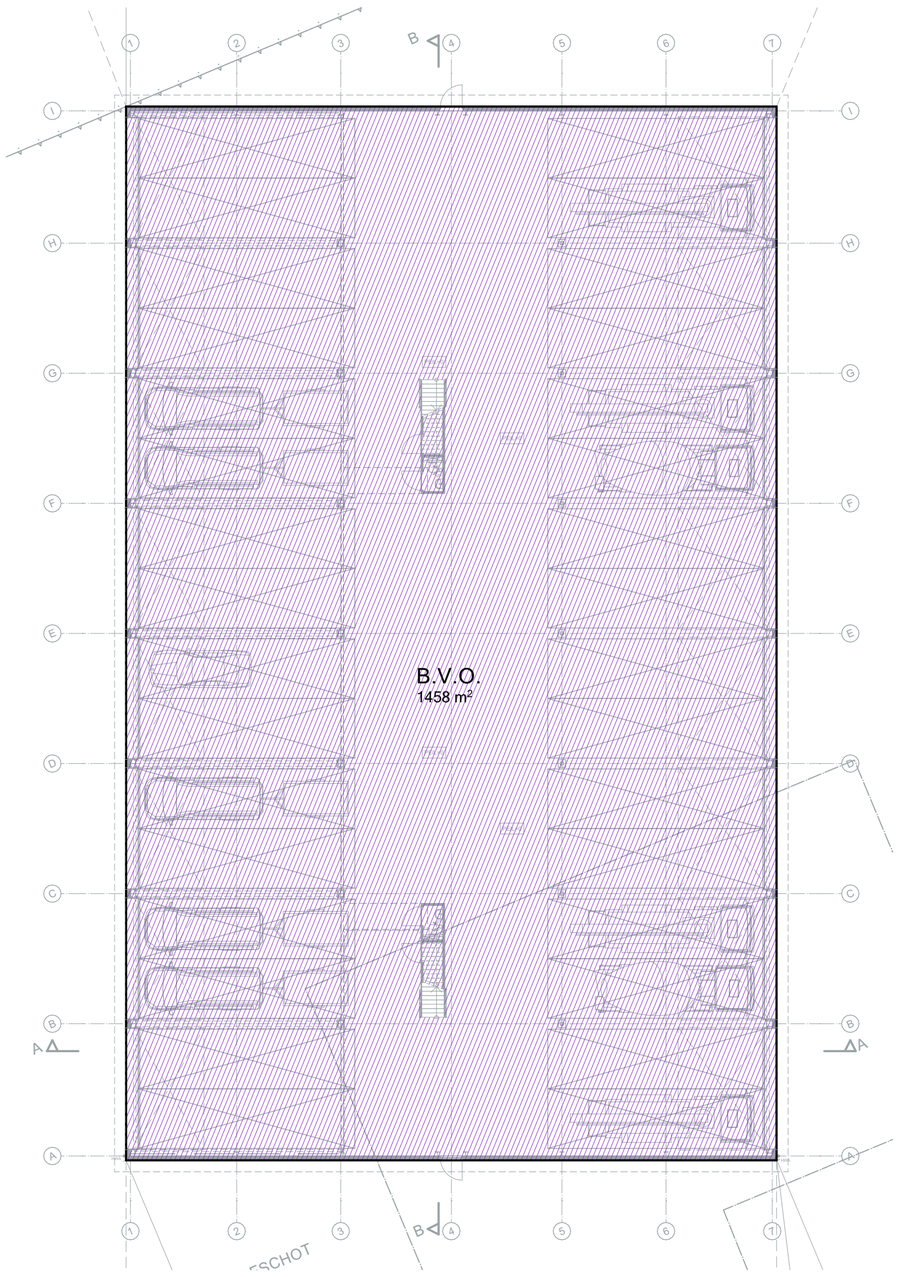



BRUTO VLOEROPPERVLAK

BEGANE GROND

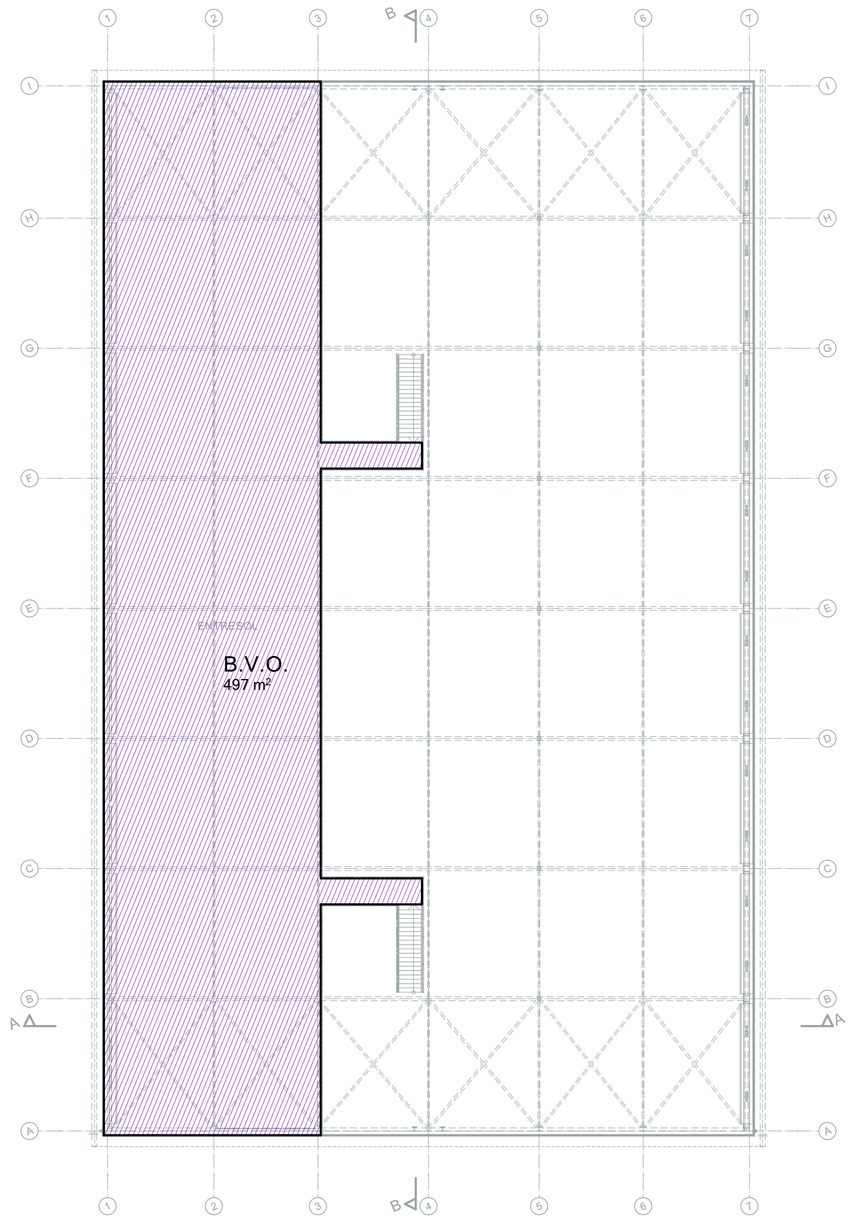


BRUTO VLOEROPPERVLAK

1e VERDIEPING

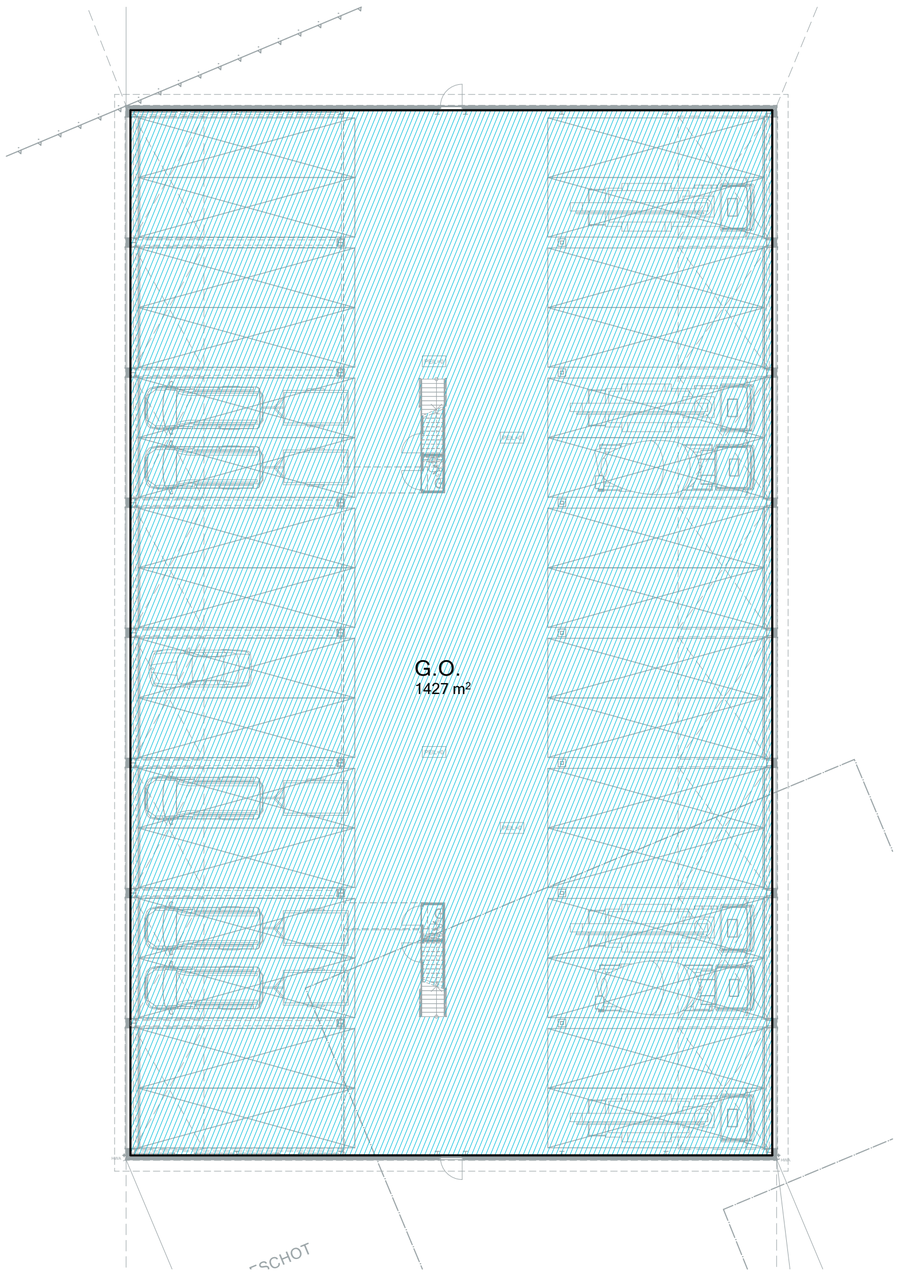

GEBRUIKSOPPERVLAK

BEGANE GROND

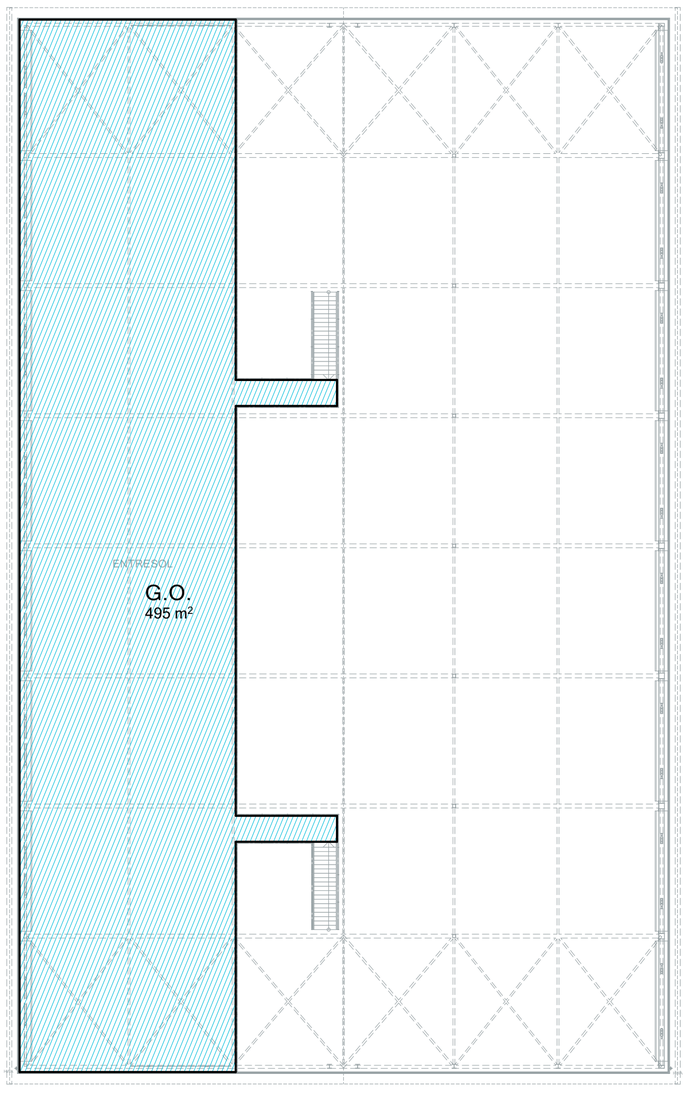

GEBRUIKSOPPERVLAK

1e VERDIEPING

BRUTO VLOEROPPERVLAK		
BEGANE GROND	1458 m2	
VERDIEPING	497 m2	
totaal:	1955 m2	
GEBRUIKSOPPERVLAK		
BEGANE GROND	1427 m2	
VERDIEPING	495 m2	
totaal:	1922 m2	
VERBLIJFSGEBIED		
BEGANE GROND	niet aanwezig	
VERDIEPING	niet aanwezig	

ARCO ARCHITECTEN BNA

Donkere Gaard 1-4
3421 AS Oudewater
T 0348 - 56 16 07
F 08 - 42 104 763
info@arcoarchitecten.nl
www.arcoarchitecten.nl

Project : Bedrijfsverplaatsing
Achthoven Oost 13
Montfoort
i.o.v. RVR Betonpompen

Tekening : Definitief ontwerp
Oppervlaktes Hal

Ontwerp : CvH
Schaal : 1:200
Formaat : A1

Datum : 16-06-2023 OL
Gewijzigd : A)
B)
C)
D)
E)
F)
G)
H)
I)
J)
K)

Projectnummer : 21086

Tekeningnummer : 518