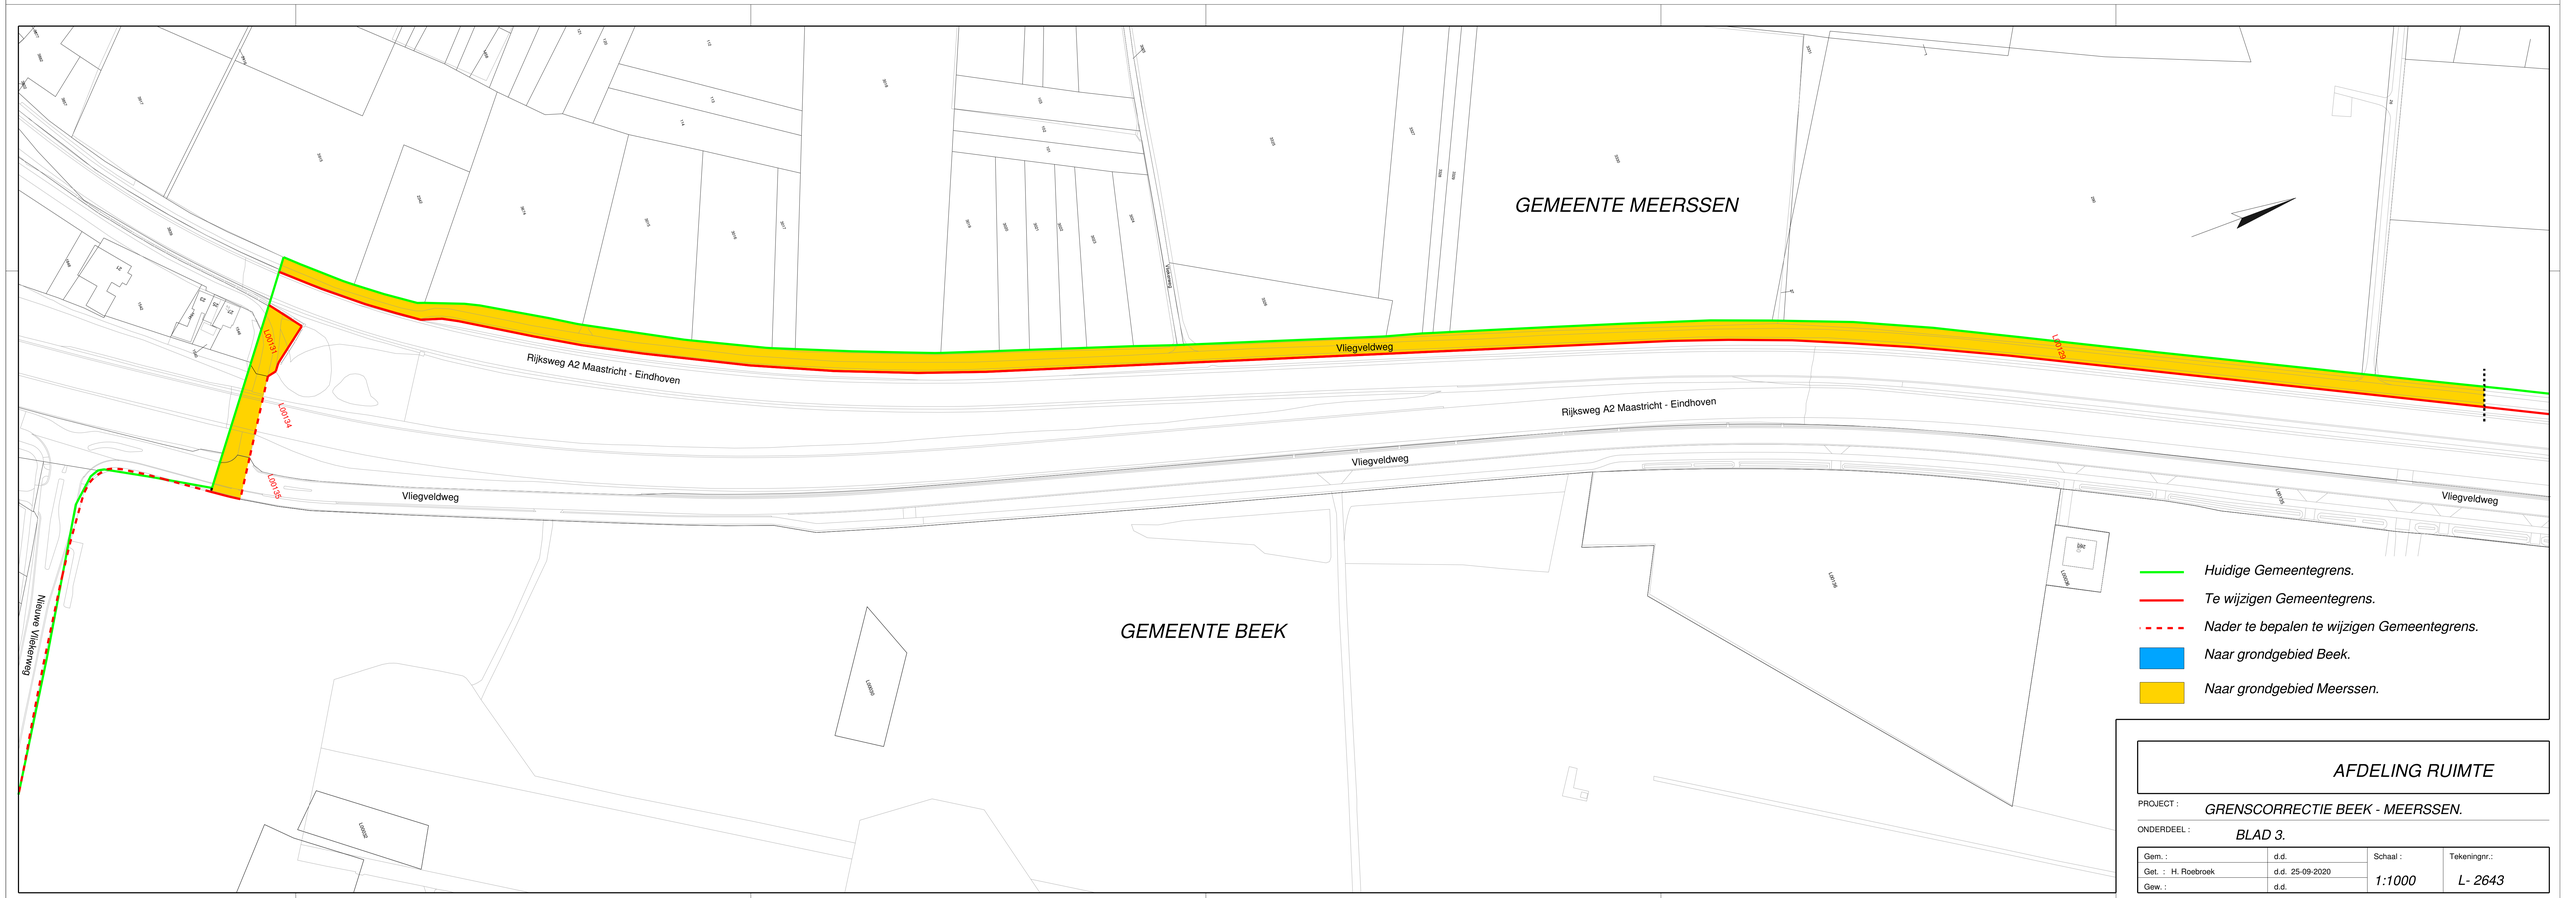


AFDELING RUIMTE

PROJECT : GRENSCORRECTIE BEEK - MEERSSEN.

ONDERDEEL : BLAD 3.

Gem. :	d.d.	Schaal :	Tekeningnr.:
Get. : H. Roebroek	d.d. 25-09-2020	1:1000	L- 2643
Gew. :	d.d.		