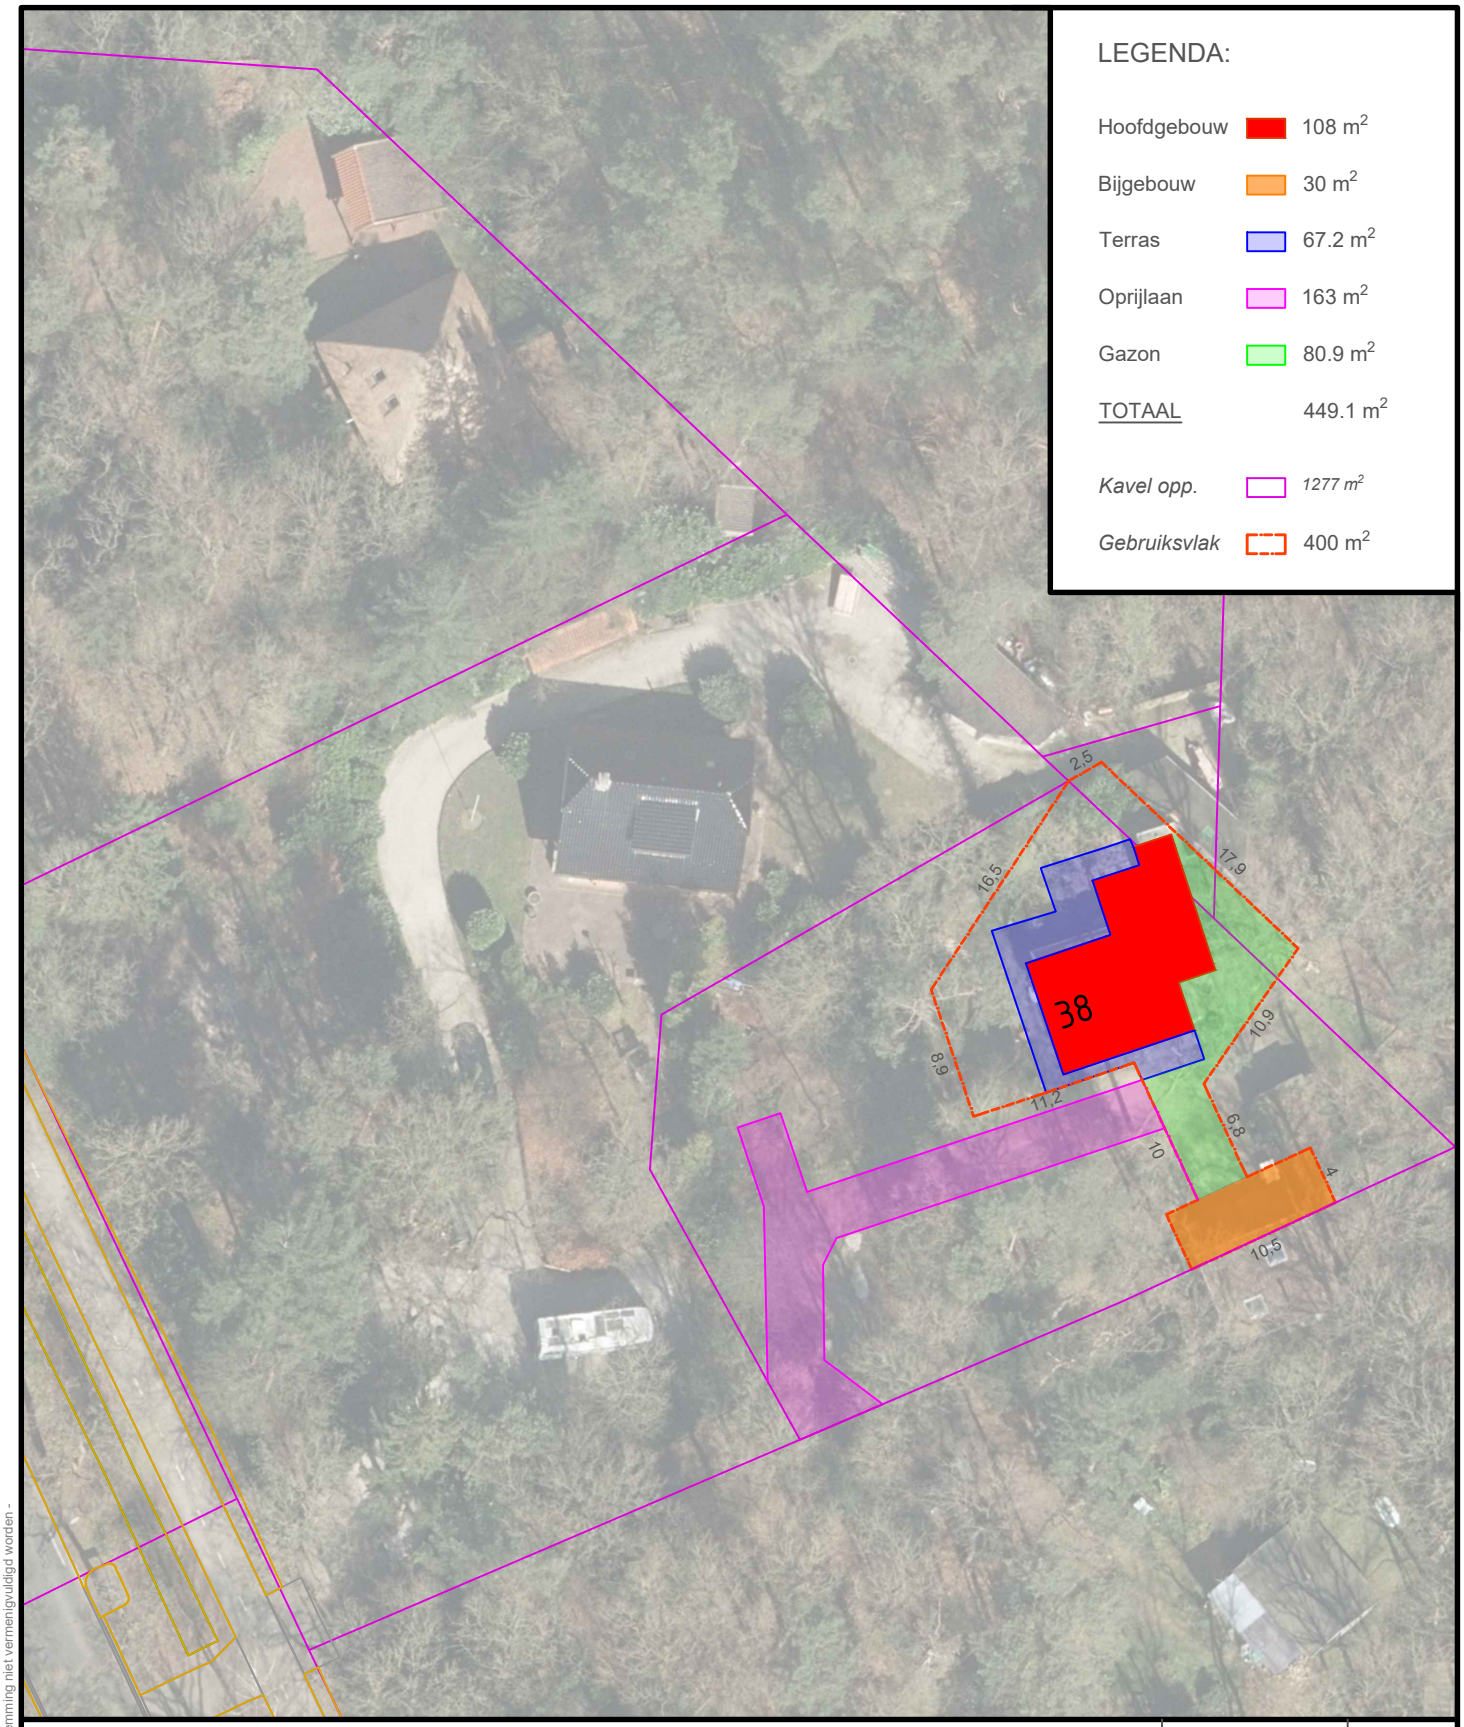


GEMEENTE NOORDENVELD

ONTWIKKELING EN STRATEGIE

PROJECT: DE TIP NORG

BESTEKNUMMER	DATUM	SCHAAL	TEKENINGNUMMER	GETEKEND
-	02-05-2023	1: 500	4	ThoHee

BETREFT

Langeloërweg 38

WIJZIGINGEN A B C

BLAD 4 van 20

A4

© - 2020 GEMEENTE NOORDENVELD - deze tekening mag zonder toestemming niet vermenigvuldigd worden -