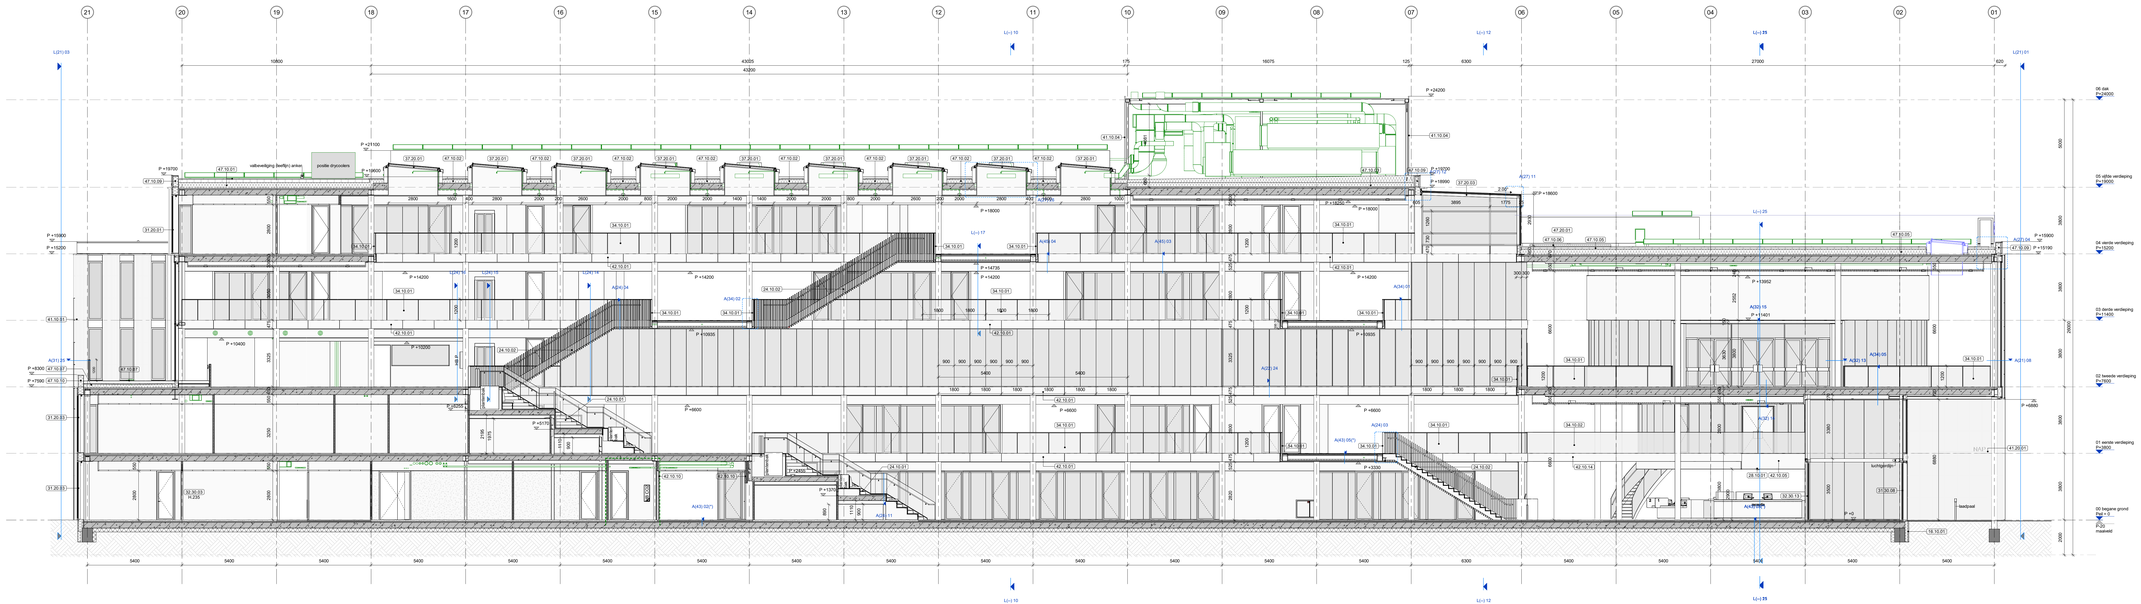


legenda

-Alle maten in het werk te controleren. Tenminsten zijn indicatief
-Alle maten in mm
-Afwijking volgens NEN 47
-Alle materialen conform documentenlijst 1226 SO2
-Materiaalcodes dgn bijbehorende materiaallijst 1226 SO5 of bestekboek
-Materiaalcodes gelden voor het gehele dak, tenzij anders aangegeven
-Alle installatietechnische componenten voor zover van toepassing (NAP tot aanname RHDHV)
-Grondwaterstand XXx NAP, mon. XXx, d.d.DDMMJJJJ
-Eventueel geleverde losse inrichting valt buiten het bouwkundig bestek, tenzij anders aangegeven.
-Alle maatvoeringen dienen op de BFW
-Integrale toegankelijkheid en toegankelijkheid van ruimten, vrije doorgang en drempelhoogten voldoen aan de eisen zoals vermeld in onderstaande artikelen:
Projecten vergund vóór 1 januari 2018: Bouwbesluit: art. 4.22 en 4.27
Projecten vergund vanaf 1 januari 2018: Bouwbesluit: art. 4.22 en 4.27
Projecten vergund volgens BBL: Bestaande bouw: art. 3.58 en 3.98 - Nieuwbouw: art 4.73, 4.78, 4.150 t/m 4.162 en 6.22
-maatvoering vloerpakketten ter plaatse van opleggingen
-te openen ramen en deuren in interne brand- en rookscheidingen zijn zelfsluitend

		XX =/=/=/=/=/= XX
	rook WRD (cf NEN 6075)	WRD >——— WRD
	scheiding 30 minuten WBDBO	30 >——— 30
	scheiding 60 minuten WBDBO	60 >——— 60
	ruimte scheiding	
XX.XX.YY	maximaal toelaatbare totale tolerantie constructie in aangegeven richting	
	materialen uitlijnen (voorkant = voorkant, flush)	
XX.XX.YY	materiaalcode: XX.XX.YY (XX.XX=NL-SfB code, YY=volgnummer)	
	kozijnmerk: X.YYY.ZZZ (X=aantal, YYY=type, ZZZ=volgnummer)	
	buiten beeld	
	componenten interieur architect, zie documenten F/inkerna	
	installatietechnische componenten, voor alle installatietechnische specificaties, tekeningen en berekeningen zie documenten installatie adviseur	
	vegetatiedak	
	loopdeur indicatie	

- Noordrichting wordt aangetoond conform de NEN 1010 en de NEN-EN 1838.
- De brandmeldinstallatie wordt aangetoond conform de NTA 2535.
- De ontruimingsinstallatie wordt aangetoond conform de NEN 2575.

architectenbureau cepezed b.v.

ezelsveldlaan 61
2611 rv delft nl
t +31 15 215 0000

post@cepezed.nl
www.cepezed.nl

opdrachtgever
gemeente Haarlemmermeer
werk
gemeentehuis Haarlemmermeer
fase
wabo
datum
01t/12/23
schaal
1:100
formaat
A1XL3
getekend
smo
gecontroleerd
sbl
gewijzigd
02/02/24

tekening
doorsnede as C

1226
L(--)
08

cepezed